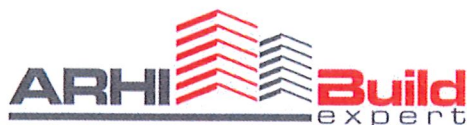


PROIECTANT GENERAL:

ARHI BUILD EXPERT S.R.L.

PROIECTANT DE SPECIALITATE ARHITECTURĂ:**ARHI BUILD EXPERT S.R.L.**
 mun. Bistrita, jud. Bistrita-Nasaud,
 str. Subcetate, nr. 3, ap. 2
 Tel. 0743 030 015

PROGRAM DE CONTROL AL CALITĂȚII

LUCRĂRILOR DE CONSTRUCȚII PE ȘANTIER - ARHITECTURĂ

Obiectiv: „CONSTRUIRE CLADIRE P+E PENTRU ÎMBUNĂTĂȚIREA ACCESULUI EGAL LA SERVICII DE CALITATE SI INCLUZIVE IN EDUCAȚIE ÎN COMUNA POIANA STAMPEI, JUDEȚUL SUCEAVA”

Beneficiar: U.A.T. COMUNA POIANA STAMPEI


Proiectant general: ARHI BUILD EXPERT SRL

În conformitate cu Legea 10/1995, Ordinul MLPAT nr. 31/N/95, HG nr. 272/94, normativul C 56-85 și prescripțiile tehnice în vigoare, se stabilește, de comun acord, următorul program pentru controlul calității lucrărilor pe șantier:

Nr. crt.	Lucrări ce se controlează și pentru care se întocmesc documente	Document care se încheie	Cine întocmește și semnează I = ISC, B = Beneficiar E = Executant P = Proiectant	Nr. și dată document
1.	Trasarea lucrărilor pe teren	P.V.T.L.	Întocmește: B/ Semnează: E+B	
2.	Verificare cote de nivel racord teren cota 0,00	P.V.	Întocmește: B/ Semnează: E+B	
3.	Verificare structură, închideri și compartimentări, planimetrie, verticalitate și gabarite	P.V.	Întocmește: B/ Semnează: E+B	
4.	Verificare termoizolație pereți exteriori	P.V.	Întocmește: B/ Semnează: E+B	
5.	Verificare tâmplărie exterioară și interioară (poziționare, calitate, prototipuri)	P.V.	Întocmește: B/ Semnează: E+B	
6.	Verificare structură, planimetrie, verticalitate fațade ventilate	P.V.	Întocmește: B/ Semnează: E+B	


PROIECTANT GENERAL:
ARHI BUILD EXPERT S.R.L.

PROIECTANT DE SPECIALITATE ARHITECTURĂ:

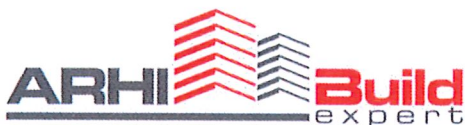

ARHI BUILD EXPERT S.R.L.

mun. Bistrita, jud. Bistrita-Nasaud,
str. Subcetate, nr. 3, ap. 2
Tel. 0743 030 015

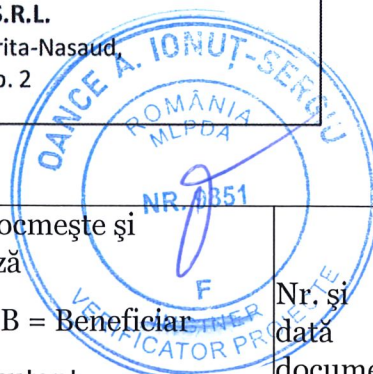

Nr. crt.	Lucrări ce se controlează și pentru care se întocmesc documente	Document care se încheie	Cine întocmește și semnează I = ISC, B = Beneficiar E = Executant P = Proiectant	Nr. și data document
7.	Verificare, omologare probe lucrări de finisaj interior și exterior	P.V.	Întocmește: B/ Semnează: E+B	
8.	Verificare execuție șape de nivel	P.V.	Întocmește: B/ Semnează: E+B	
9.	Verificare învelitoare, racorduri la pereți, frontoane, jgheaburi și burlane	P.V.	Întocmește: B/ Semnează: E+B	
10.	Verificare execuție trotuare perimetrare, finisaje pardoseli (dimensiuni, pante)	P.V.	Întocmește: B/ Semnează: E+B	
11.	Verificare execuție finisaje interioare și exterioare, curățenie finală	P.V.	Întocmește: B/ Semnează: E+B	
12.	Recepție la terminarea lucrărilor	P.V.	Întocmește: E/ Semnează: E+B+P	

Legendă:

PV – Proces Verbal; PVLA – Proces Verbal de Lucrări Ascunse;



PVRC – Proces Verbal de Recepție Calitativă;

PVFD – Proces Verbal de Control al Lucrărilor pe Faze Determinante


Beneficiar,

Proiectant,

Executant,

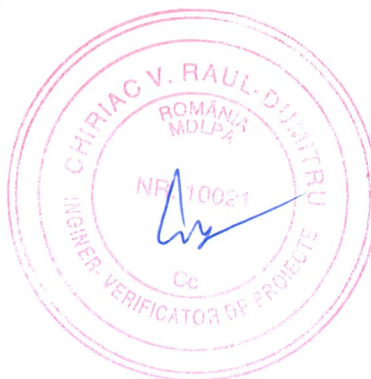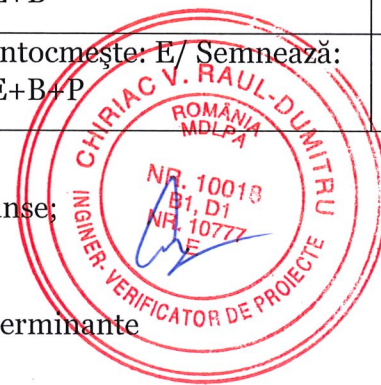

PROIECTANT GENERAL:
ARHI BUILD EXPERT S.R.L.

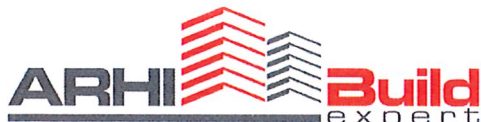

ARHI BUILD EXPERT S.R.L.
mun. Bistrita, jud. Bistrita-Nasaud,
str. Subcetate, nr. 3, ap. 2
Tel. 0743 030 015

5. PROGRAM DE CONTROL AL CALITATII LUCRARILOR DE CONSTRUCTIE PE SANTIER - REZISTENTA

Obiectiv: CONSTRUIRE CLADIRE P+E PENTRU ÎMBUNĂȚĂȚIREA ACCESULUI EGAL LA SERVICII DE CALITATE SI INCLUZIVE IN EDUCAȚIE ÎN COMUNA POIANA STAMPEI, JUDEȚUL SUCEAVA
Adresa: Sat Poiana Stampei, Comuna Poiana Stampei, Judetul Suceava
Beneficiar: U.A.T.- COMUNA POIANA STAMPEI , JUDEȚUL SUCEAVA
Elaborator: ARHI BUILD EXPERT S.R.L.
Faza de proiectare: P.Th. + D.E.



În conformitate cu Legea 10/1995, Ordinul MLPAT nr. 31/N/95, HG nr. 272/94, normativul C. 56-85 și prescripțiile tehnice în vigoare, se stabilește, de comun acord, următorul program pentru controlul calității lucrărilor pe șantier:

Nr. crt.	Lucrari ce se verifica si pentru care se intocmesc documente	Document care se incheie	Cine intocmeste si semneaza I = ISC, B = Beneficiar E = Executant P = Proiectant	Nr. si data
1.	Predarea/ primire amplasament	PV	Intocmeste: B/ Semneaza: E+B	
2.	Verificare cota si natura teren de fundare	PVRC	Intocmește: E/ Semnează: E+B+P	
3.	Verificare cofraj si armare fundatii	PVLA	Intocmește: E/ Semnează: E+B+P	
4.	Verificare aspect beton talpi din beton armat	PVRC	Intocmește: E/ Semnează: E+B	
5.	Verificare aspect beton grinzi/ elevatii	PVRC	Intocmește: E/ Semnează: E+B	
6.	Verificare armare placa suport pardoseala	PVLA	Intocmește: E/ Semnează: E+B	
7.	Verificare aspect beton placa suport pardoseala	PVRC	Intocmește: E/ Semnează: E+B	
8.	Verificare cofraj si armare pereti din beton armat	PVLA	Intocmește: E/ Semnează: E+B+P	
9.	Verificare aspect beton pereti din beton armat	PVRC	Intocmește: E/ Semnează: E+B	
10.	Verificare cofraj si armare stalpi din beton armat parter	PVLA	Intocmește: E/ Semnează: E+B+P	
11.	Verificare aspect beton stalpi din beton armat parter	PVRC	Intocmește: E/ Semnează: E+B	
12.	Verificare cofraj si armare gradene din beton armat	PVLA	Intocmește: E/ Semnează: E+B+P	
13.	Verificare aspect beton gradene din beton armat parter	PVRC	Intocmește: E/ Semnează: E+B	
14.	Verificare cofraj si armare planseu peste parter	PVLA	Intocmește: E/ Semnează: E+B+P+I	
15.	Verificare aspect beton planseu peste parter	PVRC	Intocmește: E/ Semnează: E+B	
16.	Verificare cofraj si armare stalpi din beton armat etaj	PVLA	Intocmește: E/ Semnează: E+B+P	
17.	Verificare aspect beton stalpi din beton armat etaj	PVRC	Intocmește: E/ Semnează: E+B	
18.	Verificare cofraj si armare planseu peste etaj	PVLA	Intocmește: E/ Semnează: E+B+P+I	
19.	Verificare aspect beton planseu peste etaj	PVRC	Intocmește: E/ Semnează: E+B	
20.	Verificare montaj structura metalica si armare placa planseu peste amfiteatru	PVRC	Intocmește: E/ Semnează: E+B+P	
21.	Verificare aspect beton planseu compozit peste amfiteatru	PVRC	Intocmește: E/ Semnează: E+B	
22.	Verificare sarpanta	PVRC	Intocmește: E/ Semnează: E+B+P+I	
23.	Receptia la terminarea lucrarilor	PVRC	Intocmește: E/ Semnează: E+B+P	

Legenda: PV – Proces Verbal; PVLA – Proces Verbal de Lucrari Ascunse; PVRC – Proces Verbal de Receptie Calitativa;
PVFD – Proces Verbal de Control al Lucrarilor pe Faze Determinante


Beneficiar,
U.A.T.- COMUNA POIANA
STAMPEI , JUDEȚUL SUCEAVA

Proiectant,
ARHI BUILD EXPERT S.R.L.

Executant,



PROIECTANT GENERAL:
ARHI BUILD EXPERT S.R.L.

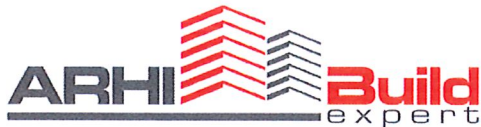

ARHI BUILD EXPERT S.R.L.
mun. Bistrita, jud. Bistrita-Nasaud,
str. Subcetate, nr. 3, ap. 2
Tel. 0743 030 015

PROGRAM DE CONTROL ÎN FAZE DETERMINANTE REZISTENȚĂ

În conformitate cu prevederile Legii nr. 10/1995, privind calitatea în construcții și a Ordinului M.L.P.A.T. nr. 31/N/1995 privind controlul Statului în fazele de execuție determinante pentru rezistența și stabilitatea construcțiilor:


Denumire investiție: **CONSTRUIRE CLADIRE P+E PENTRU ÎMBUNĂȚĂȚIREA ACCESULUI EGAL LA SERVICII DE CALITATE SI INCLUZIVE IN EDUCAȚIE ÎN COMUNA POIANA STAMPEI, JUDEȚUL SUCEAVA**

Amplasament: **Sat Poiana Stampei, Comuna Poiana Stampei, Judetul Suceava**

Proiectant rezistența: **ARHI BUILD EXPERT S.R.L.**

Investitor: **U.A.T.- COMUNA POIANA STAMPEI, JUDEȚUL SUCEAVA**

Proiect nr: **06/2025**

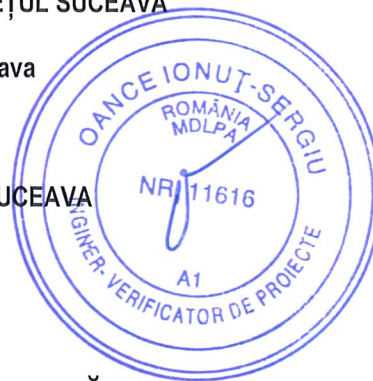

FAZE DETERMINANTE PENTRU LUCRĂRI DE REZISTENȚĂ

1. Verificare cofraj și armare planșeu peste parter
2. Verificare cofraj și armare planșeu peste etaj
3. Verificare șarpanta.

Intocmit,

Proiectant

Ing. Sabadis Laurentiu



Accept,

Investitor / Beneficiar

Diriginte de șantier


D.R.C.

Propun spre avizare cu participarea I.S.C. la fazele de punctele

Inspector de specialitate (nume și prenume)

Semnătura / ștampila

PROIECTANT GENERAL:
ARHI BUILD EXPERT S.R.L.

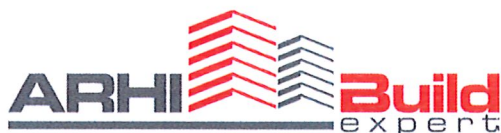

ARHI BUILD EXPERT S.R.L.
mun. Bistrita, jud. Bistrita-Nasaud,
str. Subcetate, nr. 3, ap. 2
Tel. 0743 030 015


PROGRAM DE CONTROL AL CALITĂȚII LUCRĂRILOR PE ȘANTIER INSTALAȚII ELECTRICE

Obiectiv: „CONSTRUIE CLĂDIRE P+E PENTRU ÎMBUNĂȚĂȚIREA ACCESULUI EGAL LA SERVICII DE CALITATE SI INCLUZIVE IN EDUCAȚIE, ÎN COMUNA POIANA STAMPEI, JUDEȚUL SUCEAVA”


Beneficiar: U.A.T. COMUNA POIANA STAMPEI

În conformitate cu Legea 10/1995, Ordinul MLPAT nr. 31/N/95, HG nr. 272/94, normativul C 56-85 și prescripțiile tehnice în vigoare, se stabilește, de comun acord, următorul program pentru controlul calității lucrărilor pe șantier:

Nr. crt.	Lucrarea ce se controlează, se verifică sau se recepționează calitativ și pentru care se întocmesc documente scrise	Documentul scris care se încheie	Cine întocmește: B=Beneficiar; E=Executant; P=Proiectant	Programat Nr. și data actului încheiat
0	1	2	3	4
1.	Predare-primire amplasament	P.V.	B+E	
2.	Trasarea lucrărilor	P.V.T.L.	B+E	
3.	Calitatea materialelor puse în operă pe măsura montării	Certificat	E	
4.	Calitatea execuției tuturor operațiunilor ce devin ascunse	P.V.L.A.	B+E	
5.	Certificat de calitate pentru elemente de instalații și construcții livrate din bazele proprii	Certificat	E	
6.	Verificare echipamente electrice de joasă tensiune	Buletin	E	
7.	Verificare cabluri (conductori) de joasă tensiune – continuitate, rezistență de izolație	Buletin	E	
8.	Evidența personalului autorizat	P.V.	E	
9.	Măsurarea instalației de împământare, de protecție și paratrăsnet – măsurarea rezistenței de dispersie a prizei de pământ.	P.V.F.D. Buletin	I+B+E+P	
10.	Verificarea funcționării instalațiilor	Buletin	B+E	
11.	Controale curente pe parcursul execuției lucrărilor	Dispoziții de șantier	B+P+E	
12.	Recepția finală la expirarea perioadei de garanție a lucrărilor	PVRC	B+P+E	

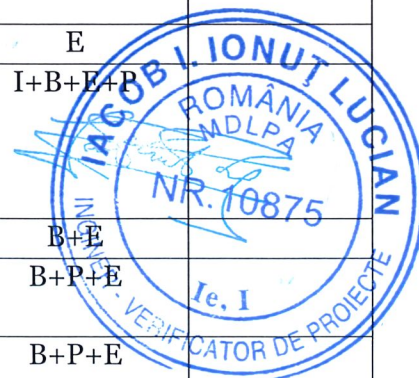


PROIECTANT GENERAL:
ARHI BUILD EXPERT S.R.L.

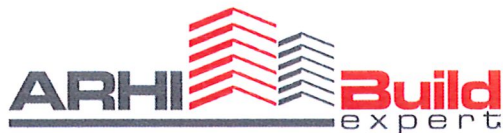


ARHI BUILD EXPERT S.R.L.
mun. Bistrita, jud. Bistrita-Nasaud,
str. Subcetate, nr. 3, ap. 2
Tel. 0743 030 015

Legendă: P.V. – Proces Verbal; P.V.L.A. – Proces Verbal de Lucrări Ascunse; P.V.T.L. – Process verbal trasare lucrari; P.V.R.C.=proces verbal de recepție calitativă; P.V.F.D. – Process verbal de verificare în fază determinantă;

BENEFICIAR	PROIECTANT	CONSTRUCTOR
U.A.T. COMUNA POIANA STAMPEI	ARHI BUILD EXPERT SRL 	

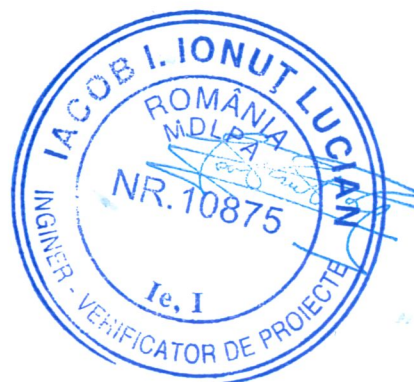

PROIECTANT GENERAL:
ARHI BUILD EXPERT S.R.L.

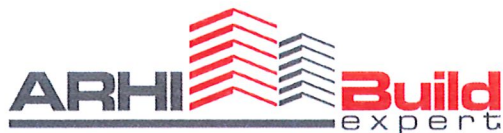

ARHI BUILD EXPERT S.R.L.
mun. Bistrita, jud. Bistrita-Nasaud,
str. Subcetate, nr. 3, ap. 2
Tel. 0743 030 015



PROGRAM DE CONTROL AL CALITĂȚII LUCRĂRILOR DE CONSTRUCȚIE PE ȘANTIER - CURENȚI SLABI


Obiectiv: „CONSTRUIE CLĂDIRI P+E PENTRU ÎMBUNĂȚĂȚIREA ACCESULUI EGAL LA SERVICII DE CALITATE SI INCLUZIVE IN EDUCAȚIE, ÎN COMUNA POIANA STAMPEI, JUDEȚUL SUCEAVA”

Beneficiar: U.A.T. COMUNA POIANA STAMPEI

În conformitate cu Legea 10/1995, Ordinul MLPAT nr. 31/N/95, HG nr. 272/94, normativul C 56-85 și prescripțiile tehnice în vigoare, se stabilește, de comun acord, următorul program pentru controlul calității lucrărilor pe șantier:

Nr. crt.	Lucrări ce se controlează și pentru care se întocmesc documente	Document care se încheie	Cine întocmește și semnează I = ISC, B = Beneficiar E = Executant P = Proiectant	Nr. și dată document
1	Trasarea lucrărilor	PVTL	Întocmește: E/ Semnează: E+B	
2	Calitatea execuției tuturor lucrărilor ce devin ascunse	PVLA	Întocmește: E/ Semnează: E+B	
2.1	Certificat de garanție pentru calitatea materialelor livrate	Certificat	Întocmește: E/ Semnează: E	
2.2	Evidența personalului autorizat	PV	Întocmește: E/ Semnează: E	
2.3	Verificarea funcționării instalației	Buletin	Întocmește: E/ Semnează: E	
3	Verificare poziționare tuburi, doze, goluri, etc.	PV	Întocmește: E/ Semnează: E+B	
4	Controale curente pe parcursul execuției lucrărilor	Dispoziții de șantier	Întocmește: E/ Semnează: E+B+P	
5	Recepția la terminarea lucrării	PV	Întocmește: E/ Semnează: E+B+P	

Legendă: PV – Proces Verbal; PVLA – Proces Verbal de Lucrări Ascunse; PVTL – Process verbal trasare lucrări

BENEFICIAR	PROIECTANT	CONSTRUCTOR
U.A.T. COMUNA POIANA STAMPEI	ARHI BUILD EXPERT SRL 	

PROIECTANT GENERAL:
ARHI BUILD EXPERT S.R.L.



ARHI BUILD EXPERT S.R.L.
mun. Bistrita, jud. Bistrita-Nasaud,
str. Subcetate, nr. 3, ap. 2
Tel. 0743 030 015

**PROGRAM DE CONTROL AL CALITATII
LUCRARILOR PE FAZE DETERMINANTE
INSTALAȚII ELECTRICE**



În conformitate cu prevederile Legii nr. 10/1995, privind calitatea în construcții și a Ordinului

M.L.P.A.T.nr. 31/N/1995 privind controlul Statului în fazele de execuție determinante pentru instalatii electrice și stabilitatea construcțiilor :


Obiectiv: „CONSTRUIE CLĂDIRE P+E PENTRU ÎMBUNĂTĂȚIREA ACCESULUI EGAL LA SERVICII DE CALITATE SI INCLUZIVE IN EDUCAȚIE, ÎN COMUNA POIANA STAMPEI, JUDEȚUL SUCEAVA”

Beneficiar: U.A.T. COMUNA POIANA STAMPEI

Faza determinantă	Caracteristici	Observații
Măsurarea instalației de împământare, de protecție și paratrăsnet – măsurarea rezistenței de dispersie a prizei de pământ.	- instalatii electrice	Se întocmește proces verbal.
Recepția la terminarea lucrarilor.		Se întocmește proces verbal de recepție la terminarea lucrărilor.
Recepția la punerea în funcțiune a instalației.		Se întocmește proces verbal de recepție a punerii în funcțiune.

BENEFICIAR	PROIECTANT	CONSTRUCTOR
U.A.T. COMUNA POIANA STAMPEI	ARHI BUILD EXPERT SRL 	

PROIECTANT GENERAL:
ARHI BUILD EXPERT S.R.L.

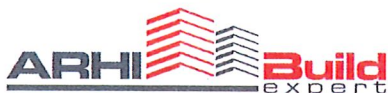

ARHI BUILD EXPERT S.R.L.
mun. Bistrita, jud. Bistrita-Nasaud,
str. Subcetate, nr. 3, ap. 2
Tel. 0743 030 015

5. PROGRAM DE CONTROL AL CALITĂȚII LUCRĂRILOR DE CONSTRUCȚII PE ȘANTIER INSTALAȚII SANITARE EXTERIOARE FAZE DETERMINANTE

Obiectiv: „CONSTRUIE CLĂDIRE P+E PENTRU ÎMBUNĂTĂȚIREA ACCESULUI EGAL LA SERVICII DE CALITATE SI INCLUZIVE IN EDUCAȚIE, ÎN COMUNA POIANA STAMPEI, JUDEȚUL SUCEAVA”

Beneficiar: U.A.T. COMUNA POIANA STAMPEI

In conformitate cu Legea 10/1995, Ordinul MLPAT nr. 31/N/95, HG nr. 272/94, normativul C 56-85 si prescripțiile tehnice în vigoare, se stabileste, de comun acord, urmatorul program pentru controlul calitatii lucrarilor pe santier:

Nr. crt.	Lucrări ce se controlează și pentru care se întocmesc documente	Document care se încheie	Cine întocmește și semnează I = ISC, B = Beneficiar E = Executant P = Proiectant	Nr. și dată document
0	1	2	3	4
1	Trasarea lucrărilor	PV	Întocmește: E / Semnează: E+B	
2	Predare primire front de lucru. Se va întocmi fișa de măsurători	PV	Întocmește: E / Semnează: E+B	
3	Calitatea măsurătorilor puse în opera – pe măsura montării	PVRC	Întocmește: E / Semnează: E	
4	Calitatea execuției tuturor operațiilor care devin ascunse.	PVRC	Întocmește: E / Semnează: E+B	
5	Efectuarea spălării, curățirii interior conducte	P.V.	Întocmește: E/ Semnează: E	
6	Probă de etanșeitate la presiune la rece a instalației de apă rece și apă caldă (conducte, armături, echipamente hidraulice)	PVFD	Întocmește: E / Semnează: B+E	
7	Probă de etanșeitate și rezistență la cald a instalației de apă caldă (conducte, armături, echipamente hidraulice)	PVFD	Întocmește: E / Semnează: B+E	



PROIECTANT GENERAL:
ARHI BUILD EXPERT S.R.L.



ARHI BUILD EXPERT S.R.L.
mun. Bistrita, jud. Bistrita-Nasaud,
str. Subcetate, nr. 3, ap. 2
Tel. 0743 030 015


Nr. crt.	Lucrări ce se controlează și pentru care se întocmesc documente	Document care se încheie	Cine întocmește și semnează I = ISC, B = Beneficiar E = Executant P = Proiectant	Nr. și dată document
8	Probă de funcționare a instalație de apă rece și caldă (conduțe, armături, echipamente hidraulice)	PVFD	Întocmește: E / Semnează: B+E	
6	Probă de etanșitate a instalației de canalizare	PVFD	Întocmește: E / Semnează: B+E	
8	Probă de funcționare a instalației de canalizare	PVFD	Întocmește: E / Semnează: B+E	
9	Recepție finală la expirarea perioadei de garanție a lucrărilor	P.V.	Întocmește: E / Semnează B+P+E+I	


Legendă:

PV – Proces Verbal; PVLA – Proces Verbal de Lucrări Ascunse;

PVRC – Proces Verbal de Recepție Calitativă;

PVFD – Proces Verbal de Control al Lucrărilor pe Faze Determinante

BENEFICIAR	PROIECTANT	CONSTRUCTOR
U.A.T. COMUNA POIANA STAMPEI	ARHI BUILD EXPERT SRL 	

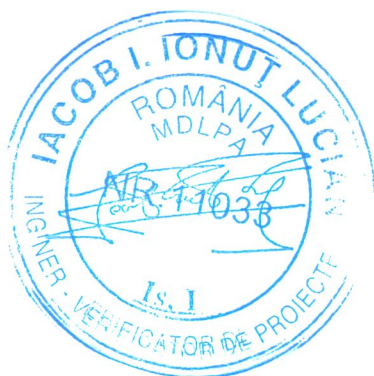

PROIECTANT GENERAL:
ARHI BUILD EXPERT S.R.L.



ARHI BUILD EXPERT S.R.L.
mun. Bistrita, jud. Bistrita-Nasaud,
str. Subcetate, nr. 3, ap. 2
Tel. 0743 030 015


1. PROGRAM DE CONTROL AL CALITĂȚII LUCRĂRILOR DE CONSTRUCȚII PE ȘANTIER INSTALAȚII SANITARE INTERIOARE FAZE DETERMINANTE

Obiectiv: „CONSTRUIE CLĂDIRE P+E PENTRU ÎMBUNĂTĂȚIREA ACCESULUI EGAL LA SERVICII DE CALITATE SI INCLUZIVE IN EDUCAȚIE, ÎN COMUNA POIANA STAMPEI, JUDEȚUL SUCEAVA”


Beneficiar: U.A.T. COMUNA POIANA STAMPEI

In conformitate cu Legea 10/1995, Ordinul MLPAT nr. 31/N/95, HG nr. 272/94, normativul C 56-85 si prescripțiile tehnice in vigoare, se stabileste, de comun acord, urmatorul program pentru controlul calitatii lucrarilor pe santier:

Nr. crt.	Lucrări ce se controlează și pentru care se întocmesc documente	Document care se încheie	Cine întocmește și semnează I = ISC, B = Beneficiar E = Executant P = Proiectant	Nr. și dată document
0	1	2	3	4
1	Probă de etanșeitate la presiune la rece a instalației de apă rece și apă caldă (conduțe, armături, echipamente hidraulice)	PVFD	Întocmește: E / Semnează: B+E	
2	Probă de etanșeitate și rezistență la cald a instalației de apă caldă (conduțe, armături, echipamente hidraulice)	PVFD	Întocmește: E / Semnează: B+E	
3	Probă de funcționare a instalație de apă rece și caldă (conduțe, armături, echipamente hidraulice)	PVFD	Întocmește: E / Semnează: B+E	
4	Probă de etanșeitate a instalației de canalizare	PVFD	Întocmește: E / Semnează: B+E	
5	Probă de funcționare a instalației de canalizare	PVFD	Întocmește: E / Semnează: B+E	
6	Recepție finală la expirarea perioadei de garanție a lucrărilor	P.V.	Întocmește: E / Semnează B+P+E+I	

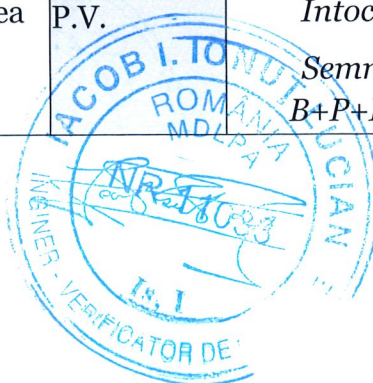

PROIECTANT GENERAL:
ARHI BUILD EXPERT S.R.L.

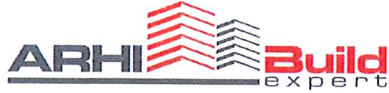


ARHI BUILD EXPERT S.R.L.
mun. Bistrita, jud. Bistrita-Nasaud,
str. Subcetate, nr. 3, ap. 2
Tel. 0743 030 015


Legendă:

PV – Proces Verbal; PVLA – Proces Verbal de Lucrări Ascunse;


PVRC – Proces Verbal de Recepție Calitativă;

PVFD – Proces Verbal de Control al Lucrărilor pe Faze Determinante

BENEFICIAR	PROIECTANT	CONSTRUCTOR
U.A.T. COMUNA POLANA STAMPEI	ARHI BUILD EXPERT SRL 	

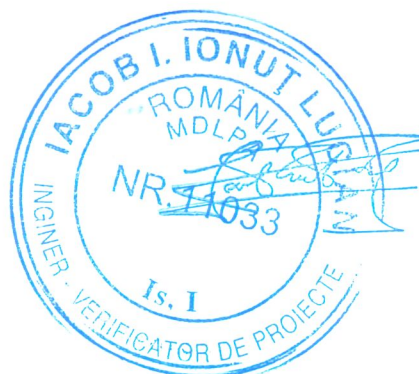

PROIECTANT GENERAL:
ARHI BUILD EXPERT S.R.L.

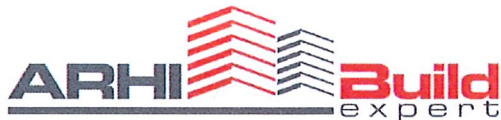

ARHI BUILD EXPERT S.R.L.
mun. Bistrita, jud. Bistrita-Nasaud,
str. Subcetate, nr. 3, ap. 2

5. PROGRAM DE CONTROL AL CALITĂȚII LUCRĂRILOR DE CONSTRUCȚII PE ȘANTIER INSTALAȚII STINGERE INCENDIU HIDRANȚI EXTERIORI FAZE DETERMINANTE

Obiectiv: „CONSTRUIE CLĂDIRE P+E PENTRU ÎMBUNĂTĂȚIREA ACCESULUI EGAL LA SERVICII DE CALITATE SI INCLUZIVE IN EDUCAȚIE, ÎN COMUNA POIANA STAMPEI, JUDEȚUL SUCEAVA”
Beneficiar: U.A.T. COMUNA POIANA STAMPEI

In conformitate cu Legea 10/1995, Ordinul MLPAT nr. 31/N/95, HG nr. 272/94, normativul C 56-85 si prescripțiile tehnice in vigoare, se stabileste, de comun acord, urmatorul program pentru controlul calitatii lucrarilor pe santier:

Nr. crt.	Lucrări ce se controlează și pentru care se întocmesc documente	Document care se încheie	Cine întocmește și semnează I = ISC, B = Beneficiar E = Executant P = Proiectant	Nr. și dată document
0	1	2	3	4
1	Trasarea lucrărilor	PV	Întocmește: E / Semnează: E+B	
2	Predare primire front de lucru. Se va întocmi fișa de măsurători	PV	Întocmește: E / Semnează: E+B	
3	Calitatea măsurătorilor puse în opera – pe măsura montării	PVRC	Întocmește: E / Semnează: E	
4	Calitatea execuției tuturor operațiilor care devin ascunse.	PVRC	Întocmește: E / Semnează: E+B+I	
5	Efectuarea spălării, curățirii interior conducte	P.V.	Întocmește: E / Semnează: E+I	
6	Probă de etanșeitate la presiune la rece a instalației (conducte, armături, echipamente hidraulice)	PVFD	Întocmește: E / Semnează: B+E+I	
9	Recepție finală la expirarea perioadei de garanție a lucrărilor	P.V.	Întocmește: E / Semnează P+B+ E+I	


Legendă:

PV – Proces Verbal; PVLA – Proces Verbal de Lucrări Ascunse;


PVRC – Proces Verbal de Recepție Calitativă;

PVFD – Proces Verbal de Control al Lucrărilor pe Faze Determinante

PROIECTANT GENERAL:
ARHI BUILD EXPERT S.R.L.

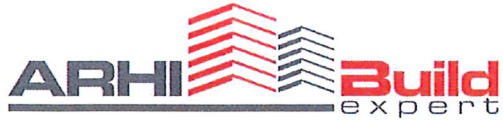


ARHI BUILD EXPERT S.R.L.
mun. Bistrita, jud. Bistrita-Nasaud,
str. Subcetate, nr. 3, ap. 2

BENEFICIAR	PROIECTANT	CONSTRUCTOR
U.A.T. COMUNA POIANA STAMPEI	ARHI BUILD EXPERT SRL 	



PROIECTANT GENERAL:
ARHI BUILD EXPERT S.R.L.

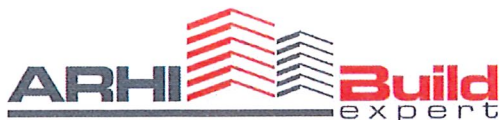

ARHI BUILD EXPERT S.R.L.
mun. Bistrita, jud. Bistrita-Nasaud,
str. Subcetate, nr. 3, ap. 2

1. PROGRAM DE CONTROL AL CALITĂȚII LUCRĂRILOR DE CONSTRUCȚII PE ȘANTIER INSTALAȚII STINGERE INCENDIU HIDRANȚI INTERIORI FAZE DETERMINANTE

Obiectiv: „CONSTRUIE CLĂDIRI P+E PENTRU ÎMBUNĂTĂȚIREA ACCESULUI EGAL LA SERVICII DE CALITATE SI INCLUZIVE IN EDUCAȚIE, ÎN COMUNA POIANA STAMPEI, JUDEȚUL SUCEAVA”

Beneficiar: U.A.T. COMUNA POIANA STAMPEI

In conformitate cu Legea 10/1995, Ordinul MLPAT nr. 31/N/95, HG nr. 272/94, normativul C 56-85 si prescripțiile tehnice in vigoare, se stabileste, de comun acord, urmatorul program pentru controlul calitatii lucrarilor pe santier:

Nr. crt.	Lucrări ce se controlează și pentru care se întocmesc documente	Document care se încheie	Cine întocmește și semnează I = ISC, B = Beneficiar E = Executant P = Proiectant	Nr. și dată document
0	1	2	3	4
1	Trasarea lucrărilor	PV	Întocmește: E / Semnează: E+B	
2	Predare primire front de lucru. Se va întocmi fișa de măsurători	PV	Întocmește: E / Semnează: E+B	
3	Calitatea măsurătorilor puse în opera – pe măsura montării	PVRC	Întocmește: E / Semnează: E	
4	Calitatea execuției tuturor operațiilor care devin ascuse.	PVRC	Întocmește: E / Semnează: E+B+I	
5	Efectuarea spălării, curățirii interior conducte	P.V.	Întocmește: E/ Semnează: E+I	
6	Probă de etanșitate la presiune la rece a instalației (conducte, armături, echipamente hidraulice)	PVFD	Întocmește: E / Semnează: B+E+I	
9	Recepție finală la expirarea perioadei de garanție a lucrărilor	P.V.	Întocmește: E / Semnează P+B+ E+I	

Legendă:


PV – Proces Verbal; PVLA – Proces Verbal de Lucrări Ascuse;

PVRC – Proces Verbal de Recepție Calitativă;


PVFD – Proces Verbal de Control al Lucrărilor pe Faze Determinante




PROIECTANT GENERAL:
ARHI BUILD EXPERT S.R.L.

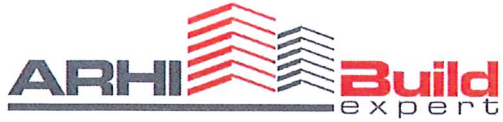

ARHI BUILD EXPERT S.R.L.
mun. Bistrita, jud. Bistrita-Nasaud,
str. Subcetate, nr. 3, ap. 2

BENEFICIAR	PROIECTANT	CONSTRUCTOR
U.A.T. COMUNA POIANA STAMPEI	ARHI BUILD EXPERT SRL 	

PROIECTANT GENERAL:
ARHI BUILD EXPERT S.R.L.

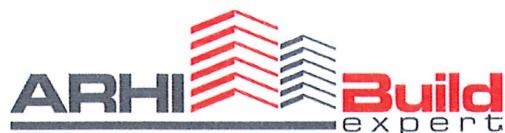

ARHI BUILD EXPERT S.R.L.
mun. Bistrita, jud. Bistrita-Nasaud,
str. Subcetate, nr. 3, ap. 2
Tel. 0743 030 015

4. PROGRAMUL DE CONTROL AL CALITĂȚII LUCRĂRILOR DE CONSTRUCȚIE PE ȘANTIER INSTALAȚII TERMICE FAZE DETERMINANTE

Obiectiv: „CONSTRUIE CLĂDIRI P+E PENTRU ÎMBUNĂTĂȚIREA ACCESULUI EGAL LA SERVICII DE CALITATE SI INCLUZIVE IN EDUCAȚIE, ÎN COMUNA POIANA STAMPEI, JUDEȚUL SUCEAVA”

Beneficiar: U.A.T. COMUNA POIANA STAMPEI

In conformitate cu Legea 10/1995, Ordinul MLPAT nr. 31/N/95, HG nr. 272/94, normativul C 56-85 si prescripțiile tehnice in vigoare, se stabileste, de comun acord, urmatorul program pentru controlul calitatii lucrarilor pe santier:




Nr. crt.	Lucrări ce se controlează și pentru care se întocmesc documente	Document care se încheie	Cine întocmește și semnează I = ISC, B = Beneficiar E = Executant P = Proiectant	Nr. și dată document
1	Trasarea lucrărilor pe teren	P.V.	Întocmește: B/ Semnează: E+B	
2	Predare-primire front de lucru. Întocmire fișă măsuratori.	P.V.	Întocmește: E/ Semnează: E+B	
3	Calitatea materialelor puse în operă - pe măsura montării	P.V.R.C.	Întocmește: E/ Semnează: E	
4	Proba de rezistență și etanșitate la rece	PVRC + PVFD	Întocmește: E/ Semnează: E+B	
5	Proba la cald și proba de eficacitate	PVRC + PVFD		
6	Efectuarea spălării, curățirii la interior pentru conducte, tubulatură	PV+PVDA	Întocmește: E/ Semnează: E	
7	Probe de funcționare, eficacitate (conducte, armături, echipamente) ÎNCALZIRE	P.V.	Întocmește: E/ Semnează: P+E+B	
8	Probe de funcționare, eficacitate (conducte, armături, echipamente) RĂCIRE	P.V.	Întocmește: E/ Semnează: P+E+B	
9	Recepție la terminarea lucrărilor - FAZĂ DETERMINANTĂ	PVRC+ PVFD	Întocmește: E/ Semnează: E+B+P+I	
10	Urmărirea calității și funcționării instalațiilor termice de încălzire/ răcire		Întocmește: B	
11	Urmărirea calității și funcționării instalațiilor de ventilare		Întocmește: B	

Legendă:

PV – Proces Verbal; PVLA – Proces Verbal de Lucrări Ascunse;


PVRC – Proces Verbal de Recepție Calitativă;

PROIECTANT GENERAL:
ARHI BUILD EXPERT S.R.L.

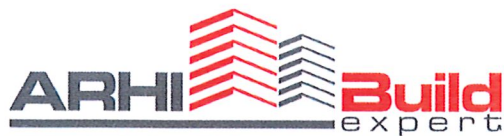


ARHI BUILD EXPERT S.R.L.
mun. Bistrita, jud. Bistrita-Nasaud,
str. Subcetate, nr. 3, ap. 2
Tel. 0743 030 015

PVFD – Proces Verbal de Control al Lucrărilor pe Faze Determinante

BENEFICIAR	PROIECTANT	CONSTRUCTOR
U.A.T. COMUNA POIANA STAMPEI	ARHI BUILD EXPERT SRL 	



PROIECTANT GENERAL:
ARHI BUILD EXPERT S.R.L.

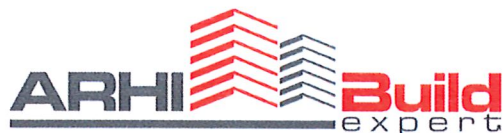

ARHI BUILD EXPERT S.R.L.
mun. Bistrita, jud. Bistrita-Nasaud,
str. Subcetate, nr. 3, ap. 2
Tel. 0743 030 015

PROGRAM DE CONTROL AL CALITATII
LUCRARILOR PE FAZE DETERMINANTE
INSTALAȚII TERMICE


În conformitate cu prevederile Legii nr. 10/1995, privind calitatea în construcții și a Ordinului M.L.P.A.T.nr. 31/N/1995 privind controlul Statului în fazele de execuție determinante pentru instalatii electrice și stabilitatea construcțiilor :

Obiectiv: „CONSTRUIE CLĂDIRE P+E PENTRU ÎMBUNĂTĂȚIREA ACCESULUI EGAL LA SERVICII DE CALITATE SI INCLUZIVE IN EDUCAȚIE, ÎN COMUNA POIANA STAMPEI, JUDEȚUL SUCEAVA”

Beneficiar: U.A.T. COMUNA POIANA STAMPEI



Faza determinantă	Caracteristici	Observații
Proba de rezistență și etanșeitate la rece	- instalatii termice	Se întocmește proces verbal.
Proba la cald și proba de eficacitate	- instalatii termice	Se întocmește proces verbal.
Receptia la terminarea lucrarilor.		Se întocmește proces verbal de recepție la terminarea lucrărilor.
Recepția la punerea în funcțiune a instalației.		Se întocmește proces verbal de recepție a punerii în funcțiune.

BENEFICIAR	PROIECTANT	CONSTRUCTOR
U.A.T. COMUNA POIANA STAMPEI	ARHI BUILD EXPERT SRL 	

Dr. Ing. OANCE IONUT-SERGIU

Certificat:

Seria VAV nr. 11616 – domeniul A1 – nivel II

Conform registru de evidență

Adresa: Constanta, Bl. I.C. Bratianu, 82

bl. SR10, parter, apt.27

REFERAT

privind verificarea de calitate conf. Legii 10/95 și Îndrumătorului de verificare tehnică a proiectelor, aprobat cu ord. MDLPA nr.77/N96 a proiectului:

CONSTRUIRE CLADIRE P+E PENTRU ÎMBUNĂȚĂȚIREA ACCESULUI EGAL LA SERVICII DE CALITATE SI INCLUZIVE IN EDUCAȚIE ÎN COMUNA POIANA STAMPEI, JUDEȚUL SUCEAVA

comuna Poiana Stampei, CF nr. 36514, jud. Suceava

Proiect structura. Faza DTAC+PT

1. Date de identificare:

- Proiectant specialitate : ARHI BUILD EXPERT S.R.L.
- Beneficiar: COMUNA POIANA STAMPEI
- Amplasament : comuna Poiana Stampei, CF nr. 36514, jud. Suceava
- Data prezentării proiectului pentru verificare: iunie 2025

2. Caracteristicile principale ale construcției și ale proiectului:

Prezenta documentație cuprinde piesele scrise și desenate aferente părții de rezistență la faza de proiectare DTAC+PT și este întocmită în conformitate cu prevederile legii nr. 50/1991, cu modificările și completările ulterioare.

Sistemul structural

Structura de rezistență este alcătuită, la nivelul infrastructurii, din fundații continue tip talpa și elevație/ pereți din beton armat, sub stalpi din beton armat; iar la nivelul suprastructurii din cadre spațiale din beton armat dispuse după un sistem de axe ortogonal, la care prealuarea încărcărilor se realizează prin intermediul elementelor verticale (stalpi) și orizontale (centuri/ grinzi/ plăci).

Pereții de închidere de la nivelul suprastructurii se vor realiza din zidărie de cărămidă cu grosimea de 30cm.

Pereții de compartimentare interiori se vor realiza din zidărie de cărămidă cu grosimea de 25cm sau gips carton.

Acoperișul este de tip mixt (sarpanta + terasa necirculabilă) la nivelul plăcii de la cota +7,95m/ +8,30m.

3. Documente ce se prezintă la verificare:

- Dosarul cu piese scrise conținând memoriul tehnic rezistență
- Planuri conform borderou

4. Concluzii asupra verificării:

Din verificarea documentației prezentate se constată că proiectul respectă prevederile legislației și normativele tehnice în vigoare.

În aceste condiții proiectul se consideră corespunzător semnându-se și stampilându-se conform îndrumătorului.

Acest referat se va include în Cartea Tehnică a Construcției

Am primit: 2 exemplare referat

Investitor/Proiectant

ing. Sabadis Laurentiu



Verificator tehnic atestat
Dr. Ing. Oance Ionut - Sergiu



Numele si prenumele verficatorului atestat:

ing CHIRIAC RAUL-DUMITRU

Certificat: Seria CA V Nr.10018 – domeniul B1,D1 – nivel I

Certificat: Seria CA V Nr.10777 – domeniul E – nivel I

REFERAT NR. 464 /24.06.2025

Privind verificarea de calitate conform Legii nr 10/1995 si HG 925/1995

La cerintele de calitate:

domeniul E- economie de energie și izolare termică pentru clădiri;
domeniul D1-Igienă, sănătate și mediu înconjurător pentru pentru construcții civile, industriale, agricole, energetice, miniere, pentru telecomunicații;
domeniul B1-siguranță și accesibilitate în exploatare pentru construcții civile, industriale, agricole, energetice, miniere, pentru telecomunicații

Numele proiectului: **“CONSTRUIRE CLADIRE P+E PENTRU ÎMBUNĂTĂȚIREA ACCESULUI EGAL LA SERVICII DE CALITATE SI INCLUZIVE IN EDUCAȚIE ÎN COMUNA POIANA STAMPEI, JUDEȚUL SUCEAVA”**

Număr proiect: **06/2025**

Faza: **D.T.A.C. + P.T.h**

1. Date de identificare:

-proiectant general: **ARHI BUILD EXPERT SRL**
-proiectant arhitectură: **ARHI BUILD EXPERT SRL**
-investitor/beneficiar: **U.A.T. COMUNA POIANA STAMPEI**
-amplasament: **comuna Poiana Stampei, CF nr. 36514, jud. Suceava**

2. Caracteristicile principale ale proiectului si ale constructiei:

Categoria de importanță conform HGR 766/97: **C- importanta Normala**
Construcție nouă/existentă/care se pune în siguranță: **Construcție noua**
-Tipul clădirii: **Scoala Gimnaziala**
-Regimul de înălțime: **P+E**
-Arie construită: **568.56 mp**
-Arie desfășurată: **933.51 mp**

3. Documente ce se prezintă verficatorului:

Parte scrisa:
- Memoriu arhitectura
Planse desenate
- Plan incadrare in zona
- Plan de situatie
- Planuri nivel
- Sectiuni
- Fatade

4. Concluzii asupra verificării:

În urma verificării se consideră proiectul corespunzator, semnându-se și ștampilându-se conform Indrumatorului de verificare proiecte.
În urma verificării părții de construcție/arhitectură se consideră proiectul corespunzator pentru faza verificată, semnându-se și ștampilându-se conform îndrumatorului, cu urmatoarele condiții obligatorii a fi introduce în proiect prin grija investitorului de către proiectant în faza următoare de proiectare:

5. Condiții generale: Prezentul referat poate fi utilizat doar la faza de proiectare pentru care a fost întocmit

Pentru obținerea Acorduri/Avize/Autorizație de construire
Pentru începerea execuției
Pentru autorizația de functionare

Acest referat se va include în Cartea Tehnica a Construcției
Am primit: 2 exemplare referat
Investitor/Proiectant



Am predat 2 exemplare originale,
Verficator tehnic atestat
ing CHIRIAC RAUL-DUMITRU



Nota: Conform indrumatorului privind aplicarea prevederilor “Regulamentului de verificare si expertizare tehnica de calitate a proiectelor, a executiei, lucrarilor si constructiilor” verificarea tehnica nu cuprinde verificarea respectarii indicatorilor urbanistici sau echiparea constructiilor cu Adapost de protectie civila.

Numele si prenumele verificatorului atestat:

ing CHIRIAC RAUL-DUMITRU

Certificat: Seria CA V Nr.10021 – domeniul Cc

REFERAT NR. 276/16.05.2025

Privind verificarea de calitate conform Legii nr 10/1995 si HG 925/1995

La cerintele de calitate:

domeniul Cc- securitate la incendiu pentru construcții;

Numele proiectului: **CONSTRUIRE CLĂDIRI P+E PENTRU ÎMBUNĂȚĂȚIREA ACCESULUI EGAL LA SERVICII DE CALITATE ȘI ÎNCLUZIUNE ÎN EDUCAȚIE ÎN COMUNA POIANA STAMPEI, JUDEȚUL SUCEAVA”**

Număr proiect: **6/2025**

Faza: **D.T.A.C.+P.T.h**

1. Date de identificare:

-proiectant general: **ARHI BUILD EXPERT SRL**
-proiectant arhitectură: **ARHI BUILD EXPERT SRL**
-investitor/beneficiar: **COMUNA POIANA STAMPEI**
-amplasament: **comuna Poiana Stampei, CF nr. 36514, jud. Suceava**

2. Caracteristicile principale ale proiectului si ale constructiei:

Categoria de importanță conform HGR 766/97:
Construcție nouă/existentă/care se pune în siguranță:

C- importanta Normala
Construcție noua

-Tipul clădirii: **C1- INSTITUȚIE DE ÎNVĂȚĂMÂNT
TIP ȘCOALĂ GIMNAZIALĂ**
-Regimul de înălțime: **P+E**
-Arie construită: **568,56 m2**
-Arie desfășurată: **933,51 m2**

-Tipul clădirii: **C2- CORP CENTRALA TERMICĂ**
-Regimul de înălțime: **P**
-Arie construită: **31,36 m2**
-Arie desfășurată: **31,36 m2**

C- importanta Normala
Construcție noua

3. Documente ce se prezintă verificatorului:

Parte scrisa:

- Scenariu de Securitate la incendiu- preliminar

Planse desenate

- Plan incadrare in zona
- Plan de situatie
- Planuri nivel
- Sectiuni
- Fatade

4. Concluzii asupra verificării:

În urma verificării se consideră proiectul corespunzator, semnându-se și ștampilându-se conform Indrumatorului de verificare proiecte.

În urma verificării părții de construcție/arhitectură se consideră proiectul corespunzator pentru faza verificată, semnându-se și ștampilându-se conform îndrumatorului, cu următoarele condiții obligatorii a fi introduce în proiect prin grija investitorului de către proiectant în faza următoare de proiectare:

NU E CAZUL

5. Condiții generale: Prezentul referat poate fi utilizat doar la faza de proiectare pentru care a fost întocmit

Pentru obținerea Acorduri/Avize/Autorizație de construire

Pentru începerea execuției

Pentru autorizatia de functionare

Acest referat se va include în Cartea Tehnica a Construcției

Am primit: 2 exemplare referat

Investitor/Proiectant



Am predat 2 exemplare originale,
Verificator tehnic atestat
ing CHIRIAC RAUL-DUMITRU



Nota: Conform îndrumatorului privind aplicarea prevederilor “Regulamentului de verificare si expertizare tehnica de calitate a proiectelor, a executiei, lucrarilor si constructiilor” verificarea tehnica nu cuprinde verificarea respectarii indicatorilor urbanistici sau echiparea constructiilor cu Adapost de protectie civila.

Tel: 0724970240 – mail: ionut_oance@yahoo.com

Numele și prenumele verificatorului atestat:

Dr.ing OANCE IONUȚ-SERGIU

Certificat: Seria ISv Nr.9851 – domeniul F – nivel I

REFERAT NR. 917 / 24.06.2025

Privind verificarea de calitate conform Legii nr. 10/1995 și HG 925/1995

La cerințele de calitate:

domeniul F- protecție împotriva zgomotului pentru clădiri;

Numele proiectului: **“CONSTRUIRE CLADIRE P+E PENTRU ÎMBUNĂTĂȚIREA ACCESULUI EGAL LA SERVICII DE CALITATE SI INCLUZIVE IN EDUCAȚIE ÎN COMUNA POIANA STAMPEI, JUDEȚUL SUCEAVA”**

Număr proiect: **06/2025**

Faza: **D.T.A.C. + P.T.h**

1. Date de identificare:

-proiectant general: **ARHI BUILD EXPERT SRL**
-proiectant arhitectură: **ARHI BUILD EXPERT SRL**
-investitor/beneficiar: **U.A.T. COMUNA POIANA STAMPEI**
-amplasament: **comuna Poiana Stampei, CF nr. 36514, jud. Suceava**

2. Caracteristicile principale ale proiectului si ale construcției:

Categoria de importanță conform HGR 766/97: **C– importanta Normala**
Construcție nouă/existentă/care se pune în siguranță: **Construcție noua**
-Tipul clădirii: **Scoala Gimnaziala**
-Regimul de înălțime: **P+E**
-Arie construită: **568.56 mp**
-Arie desfășurată: **933.51 mp**

3. Documente ce se prezintă verificatorului:

Parte scrisa:
- Memoriu arhitectura
Planse desenate
- Plan incadrare in zona
- Plan de situatie
- Planuri nivel
- Sectiuni
- Fatade

4. Concluzii asupra verificării:

În urma verificării se consideră proiectul corespunzător, semnându-se și ștampilându-se conform Indrumatorului de verificare proiecte.
În urma verificării părții de construcție/arhitectură se consideră proiectul corespunzător pentru faza verificată, semnându-se și ștampilându-se conform îndrumatorului, cu următoarele condiții obligatorii a fi introduce în proiect prin grija investitorului de către proiectant în faza următoare de proiectare:
NU E CAZUL

5. Condiții generale: Prezentul referat poate fi utilizat doar la faza de proiectare pentru care a fost întocmit

Pentru obținerea Acordului/Avize/Autorizație de construire
Pentru începerea execuției
Pentru autorizația de funcționare

Acest referat se va include în Cartea Tehnica a Construcției

Am predat 2 exemplare originale,

Am primit: 2 exemplare referat

Verificator tehnic atestat

Investitor/Proiectant

Dr. Ing. OANCE IONUȚ-SERGIU



Nota: Conform îndrumatorului privind aplicarea prevederilor “Regulamentului de verificare și expertizare tehnică de calitate a proiectelor, a execuției, lucrărilor și construcțiilor” verificarea tehnică nu cuprinde verificarea respectării indicatorilor urbanistici sau echiparea construcțiilor cu Adapost de protecție civilă.

Numele și prenumele verificatorului atestat
Ing. IACOB I. IONUT LUCIAN
Firma: JONEQ DESIGN&CONSULT SRL
Adresă: Bistrita, Strada Alba Iulia, nr.28, ap.1
Tel: 0742406476
e-mail: joneq.dc@gmail.com

Nr. / Data : 382. Ie / 24.06.2025
Conform Registrului de evidenta

REFERAT

privind verificarea de calitate la cerințele fundamentale:

- a) rezistența mecanică și stabilitate
- b) securitate la incendiu
- c) igienă, sănătate și mediul înconjurător
- d) siguranță și accesibilitate în exploatare
- e) protecția împotriva zgomotului
- f) economie de energie și izolare termică
- g) utilizare sustenabilă a resurselor naturale

ale proiectului :

CONSTRUIRE CLĂDIRI P+E PENTRU ÎMBUNĂTĂȚIREA ACCESULUI EGAL LA SERVICII DE CALITATE ȘI INCLUZIVE ÎN EDUCAȚIE, ÎN COMUNA POIANA STAMPEI, JUDEȚUL SUCEAVA

Faza de proiectare : DTAC+PTh
Contract nr. : -
Domeniul/Subdomeniul : Ie - Instalatii Electrice
Numar Proiect : 06 / 2025

1. Date de identificare :

Proiectant general : Arhi Build Expert SRL
Proiectant de specialitate : Arhi Build Expert SRL
Beneficiar : U.A.T. – COMUNA POIANA STAMPEI, JUD. SUCEAVA

Amplasament : Com. Poiana Stampei, sat Poiana Stampei, jud. Suceava

Data prezentării proiectului pentru verificare : 20.06.2025

2. Caracteristicile principale ale proiectului și ale construcției :

Proiectul în faza DTAC+PTh tratează lucrările de Instalatii Electrice

Tip Construcție : NOUA
Funcția principală : Clădire Civilă
Categorie de importanță a investiției (HG766/1997) : C
Clasa de importanță a construcției (P100/1-2013) : II

3. Documente ce se prezintă la verificare :

Proiectul nr. 06 / 2025, elaborat de proiectant la faza DTAC+PTh, în care se prezintă soluția adoptată.
De asemenea, sunt prezentate planșe desenate în care se prezintă cerința constructivă conform borderou proiect.

4. Concluzii asupra verificării :

În urma verificării, se consideră proiectul corespunzător pentru faza verificată semnându-se și ștampilându-se conform îndrumătorului.

Am primit 4 exemplare
Beneficiar,
Investitor/Proiectant



Am predat 4 exemplare
Verificator tehnic atestat
Ing. IACOB I. Ionut-Lucian



Numele și prenumele verficatorului atestat
Ing. IACOB I. IONUT LUCIAN
Firma: JONEQ DESIGN&CONSULT SRL
Adresă: Bistrita, Strada Alba Iulia, nr.28, ap.1
Tel: 0742406476
e-mail: joneq.dc@gmail.com

Nr. / Data : 306. It / 24.06.2025
Conform Registrului de evidenta

REFERAT

privind verificarea de calitate la cerințele fundamentale:

- a) rezistența mecanică și stabilitate
- b) securitate la incendiu
- c) igienă, sănătate și mediul înconjurător
- d) siguranță și accesibilitate în exploatare
- e) protecția împotriva zgomotului
- f) economie de energie și izolare termică
- g) utilizare sustenabilă a resurselor naturale

ale proiectului :

CONSTRUIRE CLĂDIRE P+E PENTRU ÎMBUNĂTĂȚIREA ACCESULUI EGAL LA SERVICII DE CALITATE ȘI INCLUZIVE ÎN EDUCAȚIE, ÎN COMUNA POIANA STAMPEI, JUDEȚUL SUCEAVA

Faza de proiectare : DTAC+PTh
Contract nr. : -
Domeniul/Subdomeniul : It - Instalatii Termice
Numar Proiect : 06 / 2025

1. Date de identificare :

Proiectant general : Arhi Build Expert SRL
Proiectant de specialitate : Arhi Build Expert SRL
Beneficiar : U.A.T. – COMUNA POIANA STAMPEI, JUD. SUCEAVA

Amplasament : Com. Poiana Stampei, sat Poiana Stampei, jud. Suceava

Data prezentării proiectului pentru verificare : 20.06.2025

2. Caracteristicile principale ale proiectului și ale construcției :

Proiectul în faza DTAC+PTh tratează lucrările de Instalatii Termice

Tip Construcție : NOUA
Funcția principală : Clădire Civilă
Categorია de importanță a investiției (HG766/1997) : C
Clasa de importanță a construcției (P100/1-2013) : II

3. Documente ce se prezintă la verificare :

Proiectul nr. 06 / 2025 , elaborat de proiectant la faza DTAC+PTh , în care se prezintă soluția adoptată.
De asemenea, sunt prezentate planșe desenate în care se prezintă cerința constructivă conform borderou proiect.

4. Concluzii asupra verificării :

În urma verificării, se consideră proiectul corespunzător pentru faza verificată semnându-se și ștampilându-se conform îndrumătorului.

Am primit 4 exemplare

Beneficiar,

Investitor/Proiectant



Am predat 4 exemplare

Verificator tehnic atestat

Ing. IACOB I. Ionut-Lucian



Numele și prenumele verficatorului atestat
Ing. IACOB I. IONUT LUCIAN
Firma: JONEQ DESIGN&CONSULT SRL
Adresă: Bistrita, Strada Alba iulia, nr.28, ap.1
Tel: 0742406476
e-mail: joneq.dc@gmail.com

Nr. / Data : 351. Is / 24.06.2025
Conform Registrului de evidenta

REFERAT

privind verificarea de calitate la cerințele fundamentale:

- a) rezistența mecanică și stabilitate
- b) securitate la incendiu
- c) igienă, sănătate și mediul înconjurător
- d) siguranță și accesibilitate în exploatare
- e) protecția împotriva zgomotului
- f) economie de energie și izolare termică
- g) utilizare sustenabilă a resurselor naturale

ale proiectului :

CONSTRUIRE CLĂDIRE P+E PENTRU ÎMBUNĂTĂȚIREA ACCESULUI EGAL LA SERVICII DE CALITATE ȘI INCLUZIVE ÎN EDUCAȚIE, ÎN COMUNA POIANA STAMPEI, JUDEȚUL SUCEAVA

Faza de proiectare : DTAC+PTh
Contract nr. : -
Domeniul/Subdomeniul : Is - Instalatii Sanitare
Numar Proiect : 06 / 2025

1. Date de identificare :

Proiectant general : Arhi Build Expert SRL
Proiectant de specialitate : Arhi Build Expert SRL
Beneficiar : U.A.T. – COMUNA POIANA STAMPEI, JUD. SUCEAVA
Amplasament : Com. Poiana Stampei, sat Poiana Stampei, jud. Suceava
Data prezentării proiectului pentru verificare : 20.06.2025

2. Caracteristicile principale ale proiectului și ale construcției :

Proiectul în faza DTAC+PTh tratează lucrările de Instalatii Sanitare
Tip Construcție : NOUA
Funcția principală : Clădire Civilă
Categororia de importanță a investiției (HG766/1997) : C
Clasa de importanță a construcției (P100/1-2013) : II

3. Documente ce se prezintă la verificare :

Proiectul nr. 06 / 2025 , elaborat de proiectant la faza DTAC+PTh , în care se prezintă soluția adoptată.
De asemenea, sunt prezentate planșe desenate în care se prezintă cerința constructivă conform borderou proiect.

4. Concluzii asupra verificării :

În urma verificării, se consideră proiectul corespunzător pentru faza verificată semnându-se și ștampilându-se conform îndrumătorului.

Am primit 4 exemplare

Beneficiar
Investitor/Proiectant



Am predat 4 exemplare

Verificator tehnic atestat

Ing. IACOB I. Ionut-Lucian




MDLPA

MDLPA

MDLPA

MDLPA

Seria VAV Nr. 11616

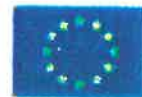

ROMÂNIA

MINISTERUL DEZVOLTĂRII, LUCRĂRILOR
PUBLICE ȘI ADMINISTRAȚIEI**CERTIFICAT
DE ATESTARE
TEHNICO - PROFESIONALĂ**

În aplicarea dispozițiilor art. 21 alin. (1) din Legea nr. 10/1995 privind calitatea în construcții, republicată, cu modificările și completările ulterioare;

urmare cererii înregistrată la Ministerul Dezvoltării, Lucrărilor Publice și Administrației cu nr. 1154/2023 și promovării examenului organizat conform Procedurii de atestare tehnico-profesională a verficatorilor de proiecte și a experților tehnici aprobată prin Ordinul MDLPA nr.817/2021, cu modificările și completările ulterioare, în sesiunea IUNIE 2023

SE ATESTĂ**DI. OANCE IONUȚ-SERGIU**

Cod numeric personal: 1880416160021

De profesie: **ing.**Județul/Sectorul: **CONSTANȚA**Localitate: **CONSTANȚA****VERIFICATOR DE PROIECTE**

Domeniul de atestare tehnico-profesională A1 – Rezistență mecanică și stabilitate pentru construcții civile, industriale, agricole, energetice, miniere, pentru telecomunicații și construcții aferente rețelelor edilitare și de gospodărie comunală cu structura de rezistență din beton, beton armat, zidărie, lemn

NIVELUL: Nivelul II

Titularului acestui certificat i se acordă toate drepturile legale.

MINISTRUL DEZVOLTĂRII, LUCRĂRILOR PUBLICE ȘI ADMINISTRAȚIEI**ADRIAN IOAN VEȘTEA**

Data emiterii: 10.10.2023

Semnătura titularului

MDLPA

MDLPA

MDLPA

MDLPA

MINISTERUL DEZVOLTĂRII, LUCRĂRILOR PUBLICE ȘI ADMINISTRAȚIEI

DI. OANCE IONUȚ-SERGIU

Cod numeric personal: 1880416160021

Profesia: Ing.

**ATESTAT
VERIFICATOR DE PROIECTE**

Valabilită de la:
10.10.2023

Până la:
10.10.2028



Domeniul de atestare tehnico-profesională- A1 - Rezistență mecanică și stabilitate pentru construcții civile, industriale, agricole, energetice, miniere, pentru telecomunicații și construcții aferente rețelelor edilitare și de gospodărie comunală cu structura de rezistență din beton, beton armat, zidărie, lemn
Nivelul: Nivelul II

Data emiterii: 10.10.2023



Semnătura titularului:

Prezența legitimației este valabilă însoțită de certificatul de atestare tehnico-profesională de expert tehnic / verificator de proiecte

Seria VAV Nr. 11616

MLPDA

Seria ISV Nr. 9851

MLPDA

MLPDA

MLPDA



ROMÂNIA

**MINISTERUL LUCRĂRILOR PUBLICE,
DEZVOLTĂRII ȘI ADMINISTRAȚIEI**


CERTIFICAT DE ATESTARE

În aplicarea dispozițiilor art. 21 alin. (1) din Legea nr. 10/1995 privind calitatea în construcții, republicată, cu modificările și completările ulterioare,
umare cererii înregistrată la Ministerul Lucrărilor Publice, Dezvoltării și Administrației
cu nr. 110288/12.08.2020

în baza hotărârii Comisiei de examinare nr. 3, numită prin decizia Secretarului de stat
coordonator nr. 111038/13.08.2020, consemnată în Procesul Verbal din data de 29.09.2020

SE ATESTĂ

DI. OANCE A. IONUȚ-SERGIU

cod numeric personal: 1880416160021

de profesie **INGINER**

domiciliul: județ/sector **CONSTANȚA**

localitate: **Constanța**

VERIFICATOR DE PROIECTE

DOMENIUL F - protecție împotriva zgomotului în construcții pentru toate domeniile

SUBDOMENIUL

Titularului acestui certificat i se acordă toate drepturile legale.

**MINISTRUL LUCRĂRILOR PUBLICE,
DEZVOLTĂRII ȘI ADMINISTRAȚIEI**

IONUȚ ȘTEFAN

Data emiterii

03.12.2020

MINISTRU

ROMÂNIA

Semnătura titularului

MLPDA

MLPDA

MLPDA

MLPDA

Prezentă legitimație se vizează de emitenți din 5 în 5 ani de la data emiterii

Valabilită de la Anul: 2020 Luna: 12 Ziua: 03	Valabilită de la Anul: Luna: Ziua:	Valabilită de la Anul: Luna: Ziua:
Până la Anul: 2025 Luna: 12 Ziua: 03	Până la Anul: Luna: Ziua:	Până la Anul: Luna: Ziua:
(LS)	(LS)	(LS)

MINISTERUL LUCRĂRILOR PUBLICE,
DEZVOLTĂRII ȘI ADMINISTRAȚIEI

LEGITIMAȚIE

Seria ISv Nr. 9851

MINISTERUL LUCRĂRILOR PUBLICE, DEZVOLTĂRII ȘI ADMINISTRAȚIEI

DI. OANCE A. IONUȚ-SERGIU

Cod numeric personal: 1880416160021
Profesia: INGINER



ATESTAT

VERIFICATOR DE PROIECTE

Domeniul: F - protecție împotriva zgomotului în construcții
pentru toate domeniile

Data emiterii:

03.12.2020



Director,
Anea Gînaș

Șef Birou,
Andreea Uncrop

Semnătura titularului.....

Prezentă legitimație este valabilă însoțită de certificatul de
atestare verificator de proiecte.

Seria ISv Nr. 9851

MDLPA


MDLPA

MDLPA

MDLPA

Seria **CAV** Nr.10609

ROMÂNIA

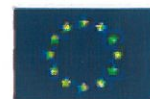MINISTERUL DEZVOLTĂRII, LUCRĂRILOR
PUBLICE ȘI ADMINISTRAȚIEI**CERTIFICAT
DE ATESTARE
TEHNICO - PROFESIONALĂ**

În aplicarea dispozițiilor art. 21 alin. (1) din Legea nr. 10/1995 privind calitatea în construcții, republicată, cu modificările și completările ulterioare;

urmare cererii înregistrată la Ministerul Dezvoltării, Lucrărilor Publice și Administrației cu nr. 327/ 2022 și promovării examenului organizat conform Procedurii de atestare tehnico-profesională a verficatorilor de proiecte și a experților tehnici aprobată prin Ordinul MDLPA nr.817/2021, cu modificările și completările ulterioare, în sesiunea IULIE 2022

SE ATESTĂ**DI. CHIRIAC RAUL-DUMITRU**

Cod numeric personal: 1871016011846

De profesie: **ing.**Județul/Sectorul: **ALBA**Localitate: **BLAJ****VERIFICATOR DE PROIECTE**

Domeniul de atestare tehnico-profesională: Af- Rezistență mecanică și stabilitate pentru masivele de pământ, a terenului de fundare și interacțiunea cu structurile îngropate prin investigații geotehnice și proiectare geotehnică

NIVELUL: nu este cazul

Titularului acestui certificat i se acordă toate drepturile legale.

MINISTRUL DEZVOLTĂRII, LUCRĂRILOR PUBLICE ȘI ADMINISTRAȚIEI

CSEKE ATTILA

Data emiterii: 22.11.2022

Semnătura titularului

MDLPA

MDLPA

MDLPA

MDLPA

LEGITIMAȚIE

Seria CAV

Nr. 10609

MINISTERUL DEZVOLTĂRII, LUCRĂRILO PUBLICE ȘI ADMINISTRAȚIEI

DI. **CHIRIAC RAUL-DUMITRU**

Cod numeric personal: 1871016011846

Profesia: ing.



ATESTAT

VERIFICATOR DE PROIECTE

Domeniul de atestare tehnico-profesională - Af - Rezistență mecanică și stabilitate pentru masivele de pământ, a terenului de fundare și interacțiunea cu structurile îngropate prin investigații geotehnice și proiectare geotehnică
Nivelul: nu este cazul

Data emiterii: 22.11.2022

Director,
Anca CINAȘVAR



Sef birou,
Andreea UNCROP

Valabilă de la:

22.11.2022

Până la:

22.11.2027

Semnătura titularului

Prezenta legitimație este valabilă însoțită de certificatul de atestare tehnico-profesională de expert tehnic / verficator de proiecte



Seria CAV Nr. 10609

MDLPA

MDLPA

MDLPA

MDLPA

Seria **CA V** Nr. **10018**

ROMÂNIA

**MINISTERUL DEZVOLTĂRII, LUCRĂRILOR
PUBLICHE ȘI ADMINISTRAȚIEI**


CERTIFICAT DE ATESTARE TEHNICO - PROFESIONALĂ

În aplicarea dispozițiilor art. 21 alin. (1) din Legea nr. 10/1995 privind calitatea în construcții, republicată, cu modificările și completările ulterioare;

urmare cererii înregistrată la Ministerul Dezvoltării, Lucrărilor Publice și Administrației cu nr. 153357 / 2021

urmare promovării examenului organizat, conform art. 3 din Ordinul MDLPA nr.817/2021, în sesiunea de atestare tehnico - profesională 2021

SE ATESTĂ

DI. CHIRIAC RAUL-DUMITRU

 Cod numeric personal: **1871016011846**

 De profesie: **INGINER**

 Județul/Sectorul: **ALBA**

 Localitate: **BLAJ**

VERIFICATOR DE PROIECTE

Domeniul de atestare tehnico-profesională: B1, D1 – Siguranță și accesibilitate în exploatare pentru construcții civile, industriale, agricole, energetice, miniere, pentru telecomunicații;
Igienă, sănătate și mediu înconjurător pentru construcții civile, industriale, agricole, energetice, miniere, pentru telecomunicații

NIVELUL: I

Titularului acestui certificat i se acordă toate drepturile legale.

MINISTRUL DEZVOLTĂRII, LUCRĂRILOR PUBLICHE ȘI ADMINISTRAȚIEI

 CSEKE ATTILA
 

 Data emiterii: *10.03.2022*

 Semnătura titularului *[Signature]*

MDLPA

MDLPA

MDLPA

MDLPA

**MINISTERUL DEZVOLTĂRII, LUCRĂRILOR
PUBLICE ȘI ADMINISTRAȚIEI**

**LEGITIMAȚIE
Seria CA V Nr.10018**

MINISTERUL DEZVOLTĂRII, LUCRĂRILOR PUBLICE ȘI ADMINISTRAȚIEI

Dl. **CHIRIAC RAUL-DUMITRU**

Cod numeric personal: 1871016011846

Profesia: INGINER



**ATESTAT
VERIFICATOR DE PROIECTE**

Domeniul de atestare tehnico-profesională - B1, D1 - Siguranță și accesibilitate în exploatare pentru construcții civile, industriale, agricole, energetice, miniere, pentru telecomunicații;
Igienă, sănătate și mediu înconjurător pentru construcții civile, industriale, agricole, energetice, miniere, pentru telecomunicații
Nivelul: I

Data emiterii: 10.06.2022

Director,
Anca CINAVAR

Șef birou,
Andreea UNCROP



Valabilă de la:
10.06.2022

Până la:
10.06.2027

Semnătura titularului

Prezenta legitimație este valabilă însoțită de certificatul de atestare tehnico-profesională de expert tehnic / verficator de proiecte

Seria CA V Nr. 10018

MDLPA

MDLPA

MDLPA

MDLPA

Seria **CA V** Nr. **10021****ROMÂNIA****MINISTERUL DEZVOLTĂRII, LUCRĂRILOR
PUBLICE ȘI ADMINISTRAȚIEI****CERTIFICAT
DE ATESTARE
TEHNICO - PROFESIONALĂ**

În aplicarea dispozițiilor art. 21 alin. (1) din Legea nr. 10/1995 privind calitatea în construcții, republicată, cu modificările și completările ulterioare;

urmare cererii înregistrată la Ministerul Dezvoltării, Lucrărilor Publice și Administrației cu nr. 153357 / 2021

urmare promovării examenului organizat, conform art. 3 din Ordinul MDLPA nr.817/2021, în sesiunea de atestare tehnico - profesională 2021

SE ATESTĂ**DI. CHIRIAC RAUL-DUMITRU**Cod numeric personal: **1871016011846**De profesie: **INGINER**Județul/Sectorul: **ALBA**Localitate: **BLAJ****VERIFICATOR DE PROIECTE****Domeniul de atestare tehnico-profesională: Cc – Securitate la incendiu pentru construcții****NIVELUL: Nu este cazul**

Titularului acestui certificat i se acordă toate drepturile legale.

MINISTRUL DEZVOLTĂRII, LUCRĂRILOR PUBLICE ȘI ADMINISTRAȚIEI**CSEKE ATTILA**Data emiterii: *10.03.2022*Semnătura titularului *[Signature]*

MDLPA

MDLPA

MDLPA

MDLPA

**MINISTERUL DEZVOLTĂRII, LUCRĂRILOR
PUBLICHE ȘI ADMINISTRAȚIEI**

**LEGITIMAȚIE
Seria CA V Nr.10021**

MINISTERUL DEZVOLTĂRII, LUCRĂRILOR PUBLICHE ȘI ADMINISTRAȚIEI

DI. **CHIRIAC RAUL-DUMITRU**

Cod numeric personal: 1871016011846

Profesia: INGINER



Domeniul de atestare tehnico-profesională - Cc - Securitate la incendiu
pentru construcții
Nivelul: Nu este cazul

Data emiterii: 10.03.2022

**ATESTAT
VERIFICATOR DE PROIECTE**

Director,
Anca CINAVAR

Șef birou,
Andreea UNCROP



(LS)

Valabilă de la: 10.03.2022

Până la: 10.03.2027

Semnătura titularului:

Prezenta legitimație este valabilă însoțită de certificatul de atestare tehnico-
profesională de expert tehnic / vericator de proiecte


Seria CA V Nr. 10021

MDLPA

MDLPA

MDLPA

MDLPA

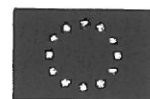Seria **CAV** Nr.10777

ROMÂNIA

MINISTERUL DEZVOLTĂRII, LUCRĂRILOR
PUBLICHE ȘI ADMINISTRAȚIEI**CERTIFICAT
DE ATESTARE
TEHNICO - PROFESIONALĂ**

În aplicarea dispozițiilor art. 21 alin. (1) din Legea nr. 10/1995 privind calitatea în construcții, republicată, cu modificările și completările ulterioare;

urmare cererii înregistrată la Ministerul Dezvoltării, Lucrărilor Publice și Administrației cu nr. 327/ 2022 și promovării examenului organizat conform Procedurii de atestare tehnico-profesională a verficatorilor de proiecte și a experților tehnici aprobată prin Ordinul MDLPA nr.817/2021, cu modificările și completările ulterioare, în sesiunea IULIE 2022

SE ATESTĂ**DI. CHIRIAC RAUL-DUMITRU**Cod numeric personal: **1871016011846**De profesie: **ing.**Județul/Sectorul: **ALBA**Localitate: **BLAJ****VERIFICATOR DE PROIECTE**

Domeniul de atestare tehnico-profesională: E – Economie de energie și izolare termică pentru clădiri

NIVELUL: I

Titularului acestui certificat i se acordă toate drepturile legale.

MINISTRUL DEZVOLTĂRII, LUCRĂRILOR PUBLICHE ȘI ADMINISTRAȚIEI

CSEKE ATTILA

Data emiterii: 22.11.2022

Semnătura titularului

MDLPA

MDLPA

MDLPA

MDLPA

MINISTERUL DEZVOLTĂRII, LUCRĂRILOR PUBLICE ȘI ADMINISTRAȚIEI

DI. **CHIRIAC RAUL-DUMITRU**

Cod numeric personal: 1871016011846

Profesia: ing.




Domeniul de atestare tehnico-profesională - E - Economie de energie și izolare termică pentru clădiri
Nivelul: I

Data emiterii: 22.11.2022

**ATESTAT
VERIFICATOR DE PROIECTE**

Director,
Anca CINAVER

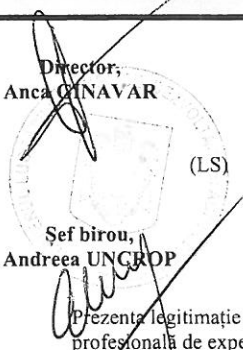

Șef birou,
Andreea UNCRUP



Prezenta legitimație este valabilă însoțită de certificatul de atestare tehnico-profesională de expert tehnic / verficator de proiecte

Valabilă de la:
22.11.2022

Până la:
22.11.2027

Semnătura titularului

Seria CAV Nr. 10777

**MINISTERUL DEZVOLTĂRII, LUCRĂRILOR
PUBLICE ȘI ADMINISTRAȚIEI**

LEGITIMAȚIE

Seria CAV

Nr. 10777

MDLPA

MDLPA

MDLPA

MDLPA

Seria **CAV** Nr.10875

ROMÂNIA

MINISTERUL DEZVOLTĂRII, LUCRĂRILOR
PUBLICE ȘI ADMINISTRAȚIEI**CERTIFICAT
DE ATESTARE
TEHNICO - PROFESIONALĂ**

În aplicarea dispozițiilor art. 21 alin. (1) din Legea nr. 10/1995 privind calitatea în construcții, republicată, cu modificările și completările ulterioare;

urmare cererii înregistrată la Ministerul Dezvoltării, Lucrărilor Publice și Administrației cu nr. 897/ 2022 și promovării examenului organizat conform Procedurii de atestare tehnico-profesională a verficatorilor de proiecte și a experților tehnici aprobată prin Ordinul MDLPA nr.817/2021, cu modificările și completările ulterioare, în sesiunea IULIE 2022

SE ATESTĂ**DI. IACOB IONUȚ- LUCIAN**

Cod numeric personal: 1880613060016

De profesie: **ing.**Județul/Sectorul: **CLUJ**Localitate: **CLUJ-NAPOCA****VERIFICATOR DE PROIECTE**Domeniul de atestare tehnico-profesională: **Ie– Instalații electrice aferente construcțiilor**NIVELUL: **I**

Titularului acestui certificat i se acordă toate drepturile legale.

MINISTRUL DEZVOLTĂRII, LUCRĂRILOR PUBLICE ȘI ADMINISTRAȚIEI

CSEKE ATTILA

Data emiterii: 22.11.2022

Semnătura titularului

MDLPA

MDLPA

MDLPA

MDLPA

MINISTERUL DEZVOLTĂRII, LUCRĂRILOR PUBLICE ȘI ADMINISTRAȚIEI

DI. **IACOB IONUȚ - LUCIAN**

Cod numeric personal: 1880613060016


Profesia: ing.



Domeniul de atestare tehnico-profesională - **Ie** - Instalații electrice aferente construcțiilor
Nivelul: I

Data emiterii: 22.11.2022

**ATESTAT
VERIFICATOR DE PROIECTE**

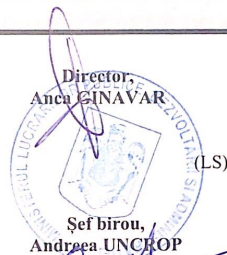

Valabilă de la: 22.11.2022

Până la: 22.11.2027

Semnătura titularului

Prezenta legitimație este valabilă însoțită de certificatul de atestare tehnico-profesională de expert tehnic / verficator de proiecte

Seria CAV Nr. 10875

MDLPA

MDLPA

MDLPA

MDLPA

Seria **CAV** Nr.11110

ROMÂNIA

MINISTERUL DEZVOLTĂRII, LUCRĂRILOR
PUBLICE ȘI ADMINISTRAȚIEI**CERTIFICAT
DE ATESTARE
TEHNICO - PROFESIONALĂ**

În aplicarea dispozițiilor art. 21 alin. (1) din Legea nr. 10/1995 privind calitatea în construcții, republicată, cu modificările și completările ulterioare;

urmare cererii înregistrată la Ministerul Dezvoltării, Lucrărilor Publice și Administrației cu nr. 897/ 2022 și promovării examenului organizat conform Procedurii de atestare tehnico-profesională a verficatorilor de proiecte și a experților tehnici aprobată prin Ordinul MDLPA nr.817/2021, cu modificările și completările ulterioare, în sesiunea IULIE 2022

SE ATESTĂ**DI. IACOB IONUȚ- LUCIAN**Cod numeric personal: **1880613060016**De profesie: **ing.**Județul/Sectorul: **CLUJ**Localitate: **CLUJ-NAPOCA****VERIFICATOR DE PROIECTE**

Domeniul de atestare tehnico-profesională: It– Instalații termice aferente construcțiilor: instalații de încălzire și instalații de ventilare-climatizare

NIVELUL: I

Titularului acestui certificat i se acordă toate drepturile legale.

MINISTRUL DEZVOLTĂRII, LUCRĂRILOR PUBLICE ȘI ADMINISTRAȚIEI

CSEKE ATTILA \$



Data emiterii: 22.11.2022

Semnătura titularului:

MDLPA

MDLPA

MDLPA

MDLPA

MINISTERUL DEZVOLTĂRII, LUCRĂRILOR PUBLICE ȘI ADMINISTRAȚIEI

DI. **IACOB IONUȚ- LUCIAN**

Cod numeric personal: 1880613060016

Profesia: ing.



**ATESTAT
VERIFICATOR DE PROIECTE**

Domeniul de atestare tehnico-profesională - It - Instalații termice aferente construcțiilor: instalații de încălzire și instalații de ventilare-climatizare
Nivelul: I

Data emiterii: 22.11.2022

Director,
Anca GINAVAR



Șef birou,
Andreea UNGROP

Prezenta legitimație este valabilă însoțită de certificatul de atestare tehnico-profesională de expert tehnic / verficator de proiecte

Valabilă de la:

22.11.2022

Până la:

22.11.2027

Semnătura titularului

Seria CAV Nr. 11110

MDLPA


MDLPA

MDLPA

MDLPA

Seria **CAV** Nr.11033

ROMÂNIA

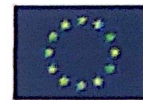MINISTERUL DEZVOLTĂRII, LUCRĂRILOR
PUBLICE ȘI ADMINISTRAȚIEI**CERTIFICAT
DE ATESTARE
TEHNICO - PROFESIONALĂ**

În aplicarea dispozițiilor art. 21 alin. (1) din Legea nr. 10/1995 privind calitatea în construcții, republicată, cu modificările și completările ulterioare;

urmare cererii înregistrată la Ministerul Dezvoltării, Lucrărilor Publice și Administrației cu nr. 897/ 2022 și promovării examenului organizat conform Procedurii de atestare tehnico-profesională a verficatorilor de proiecte și a experților tehnici aprobată prin Ordinul MDLPA nr.817/2021, cu modificările și completările ulterioare, în sesiunea IULIE 2022

SE ATESTĂ**DI. IACOB IONUȚ- LUCIAN**

Cod numeric personal: 1880613060016

De profesie: **ing.**Județul/Sectorul: **CLUJ**Localitate: **CLUJ-NAPOCA****VERIFICATOR DE PROIECTE**

Domeniul de atestare tehnico-profesională: Is— Instalații sanitare aferente construcțiilor, cu excepția instalațiilor de gaze naturale combustibile și a instalațiilor de gaze petroliere lichefiate

NIVELUL: I

Titularului acestui certificat i se acordă toate drepturile legale.

MINISTRUL DEZVOLTĂRII, LUCRĂRILOR PUBLICE ȘI ADMINISTRAȚIEI

CSEKE ATTILA

Data emiterii: 22.11.2022

Semnătura titularului

MDLPA

MDLPA

MDLPA

MDLPA

MINISTERUL DEZVOLTĂRII, LUCRĂRILOR PUBLICE ȘI ADMINISTRAȚIEI

Dl. **IACOB IONUȚ- LUCIAN**

Cod numeric personal: 1880613060016

Profesia: ing.



Domeniul de atestare tehnico-profesională - Is - Instalații sanitare aferente construcțiilor, cu excepția instalațiilor de gaze naturale combustibile și a instalațiilor de gaze petroliere lichefiate
Nivelul: I

Data emiterii: 22.11.2022

**ATESTAT
VERIFICATOR DE PROIECTE**



Șef birou,
Andreea-UNICROP

Prezenta legitimație este valabilă însoțită de certificatul de atestare tehnico-profesională de expert tehnic / verficator de proiecte




Seria CAV Nr. 11033

Valabilă de la: 22.11.2022

Până la: 22.11.2027

Semnătura titularului

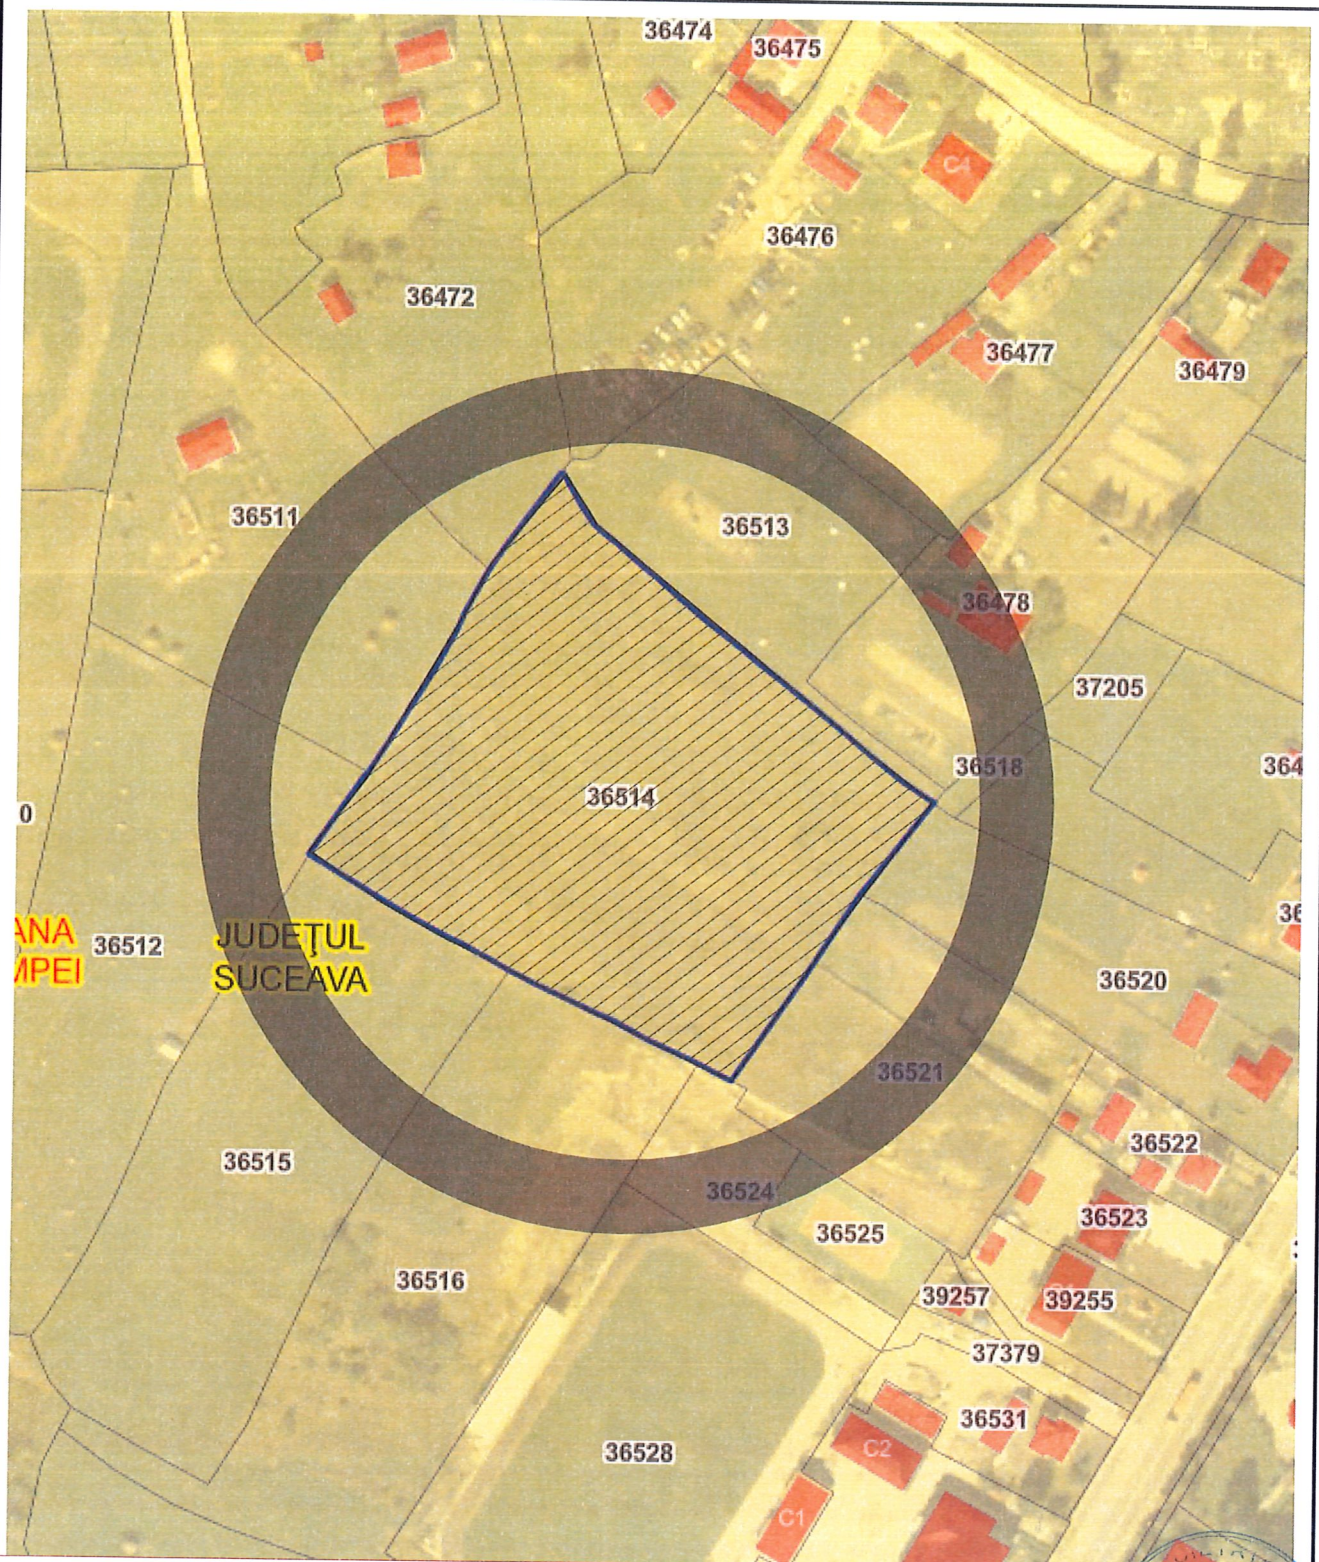

ZONA STUDIATA

ORDINUL ARHITECȚILOR
DIN ROMÂNIA


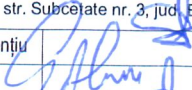
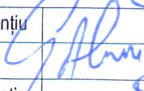
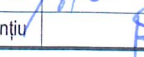
2331

George
ILISIU



AMPLASAMENT STUDIAT



Expert tehnic		Arhitect responsabil amenajare	Referat nr. / Expertiza nr. / data	U.M. [cm]
Verificator			Beneficiar: COMUNA POIANA STAMPEI - 5021250, reprezentată prin viceprimar Popescu Vladimir	Format: A4 (210x297 mm)
Verificator/expert	Nume	Semnatura	Adresa obiectiv: Com. Poiana Stampei, sat Poiana Stampei, cod poștal 727432, CF nr. 36514, jud. Suceava	Proiect nr: Arh:06/2025
Proiectant general	 Municipiul Bistrita, str. Subcețate nr. 3, jud. Bistrita-Nasaud		Titlu proiect: CONSTRUIRE CLĂDIRI P+E PENTRU ÎMBUNĂTĂȚIREA ACCESULUI EGAL LA SERVICII DE CALITATE ȘI INCLUZIVE ÎN EDUCAȚIE, ÎN COMUNA POIANA STAMPEI, JUDEȚUL SUCEAVA	Faza: P.Th.+D.E.
Sef proiect	ing. Sabadiș Laurențiu		Scara 1:2000	Planșa nr. A.00
Proiectat	arh. Ilișiu George			
Desenat	ing. Sabadiș Laurențiu		Data IUNIE 2025	Rev. 0
			Titlu planșa: PLAN DE INCADRARE IN ZONA	