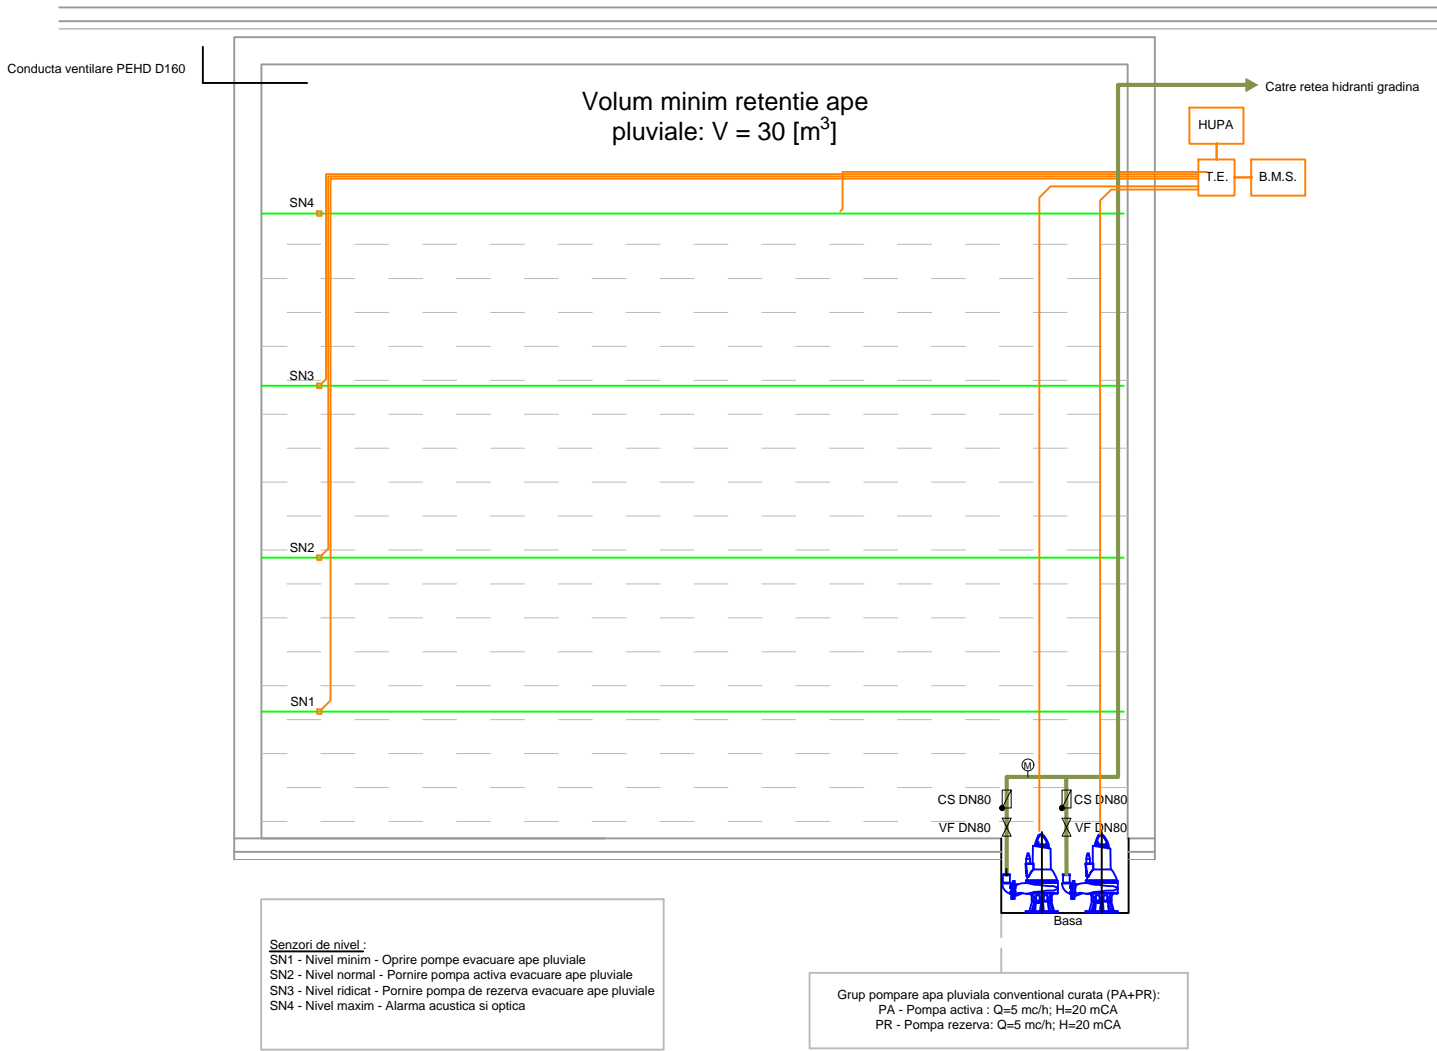

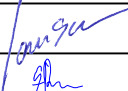
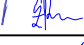



SCHEMA FUNCTIONALA BAZIN RETENTIE APE PLUVIALE



LEGENDA :	
	Conducta apa pluviala in regim pompat
	Circuit automatizare
VS	Robinet cu setar
VF	Robinet fluture
CS	Clapeta de retinere
M	Manometru
P	Presostat
PA	Pompa activa apa pluviala
PR	Pompa de rezerva apa pluviala
SN	Senzor nivel
T.E.	Tablou electric si de automatizare
HUPA	Sistem de avertizare optic si acustic



CLASA DE IMPORTANTA III(CONFORM NORMATIVULUI P100-1/2013)					
CATEGORIA DE IMPORTANTA "C" (CONSTRUCTIE DE IMPORTANTA NORMALA CONFORM REGULAMENTULUI PRIVIND STABILIREA CATEGORIEI DE IMPORTANTA A CONSTRUCTIILOR 1997 - ACTUALIZAT)					
PROIECTANT GENERAL / GENERAL DESIGNER			BENEFICIAR / CLIENT		
 IONESCU LUPEANU DESIGN ARCHITECTURE, ENGINEERING, ENERGY AUDIT, CONSULTANCY WWW.IONESCULUPEANU.RO			ORASUL BALCESTI		
SPECIFICATIE / SPECIFICATION	NUME / NAME	SEMNAURA / SIGNATURE	NR. PR. / PR. NO.	TITLU PROIECT / PROJECT TITLE	FAZA / PROJECT STAGE
			010325	CONSTRUIRE DOTARE SI AMENAJARE GRADINITA BENESTI , oras Balcesti, sat Benesti str. Mihai Viteazul nr.52 jud. Valcea	D.T.A.C.
SEF PROIECT / PROJECT LEADER	dr.arh. Marcel IONESCU-LUPEANU		SCARA / SCALE		NUMAR PLANSA / DRAWING NUMBER
			%	TITLU PLANSA / DRAWING TITLE INSTALATII SANITARE SCHEMA FUNCTIONALA EVACUARE APE PLUVIALE	S01
PROIECTAT / DESIGNED	ing. Liviu REBEGEA		DATA / DATE		REVIZIA / REVISION
			12.2025		00
DESENAT / DRAWN	ing. Liviu REBEGEA				
ACEST PROIECT ESTE PROPRIETATEA INTELCTUALA A BIROULUI DE PROIECTARE IONESCU LUPEANU DESIGN S.R.L. IN VIRTUTEA DREPTULUI DE AUTOR, FOLOSIREA LUI DE CATRE TERTI FIIND PERMISA NUMAI CU ACORDUL EXPRES AL AUTORULUI/ THIS PROJECT IS THE INTELCTUAL PROPERTY OF IONESCU LUPEANU DESIGN S.R.L., ANY USE MAY BE PERMITTED ONLY WITH THE PRIOR WRITTEN PERMISSION OF THE AUTHOR.					