

LEGENDA

?

TB



TS

TA

FS

PS

Sonda
Termostat boiler sau tank inertial
Termostat de siguranta
Termostat ambiental
Fluxostat de siguranta
Presostat de siguranta
Vana cu 3 cai actionata electric Amestecatoare
Vana cu 3 cai actionata electric Deviatoare
Electrovana cu 2 cai
Vana de amestec ACM
Termometru
Manometru
Vana de inchidere
Vana de echibrare
Supapa de sens
Filtru
Racord antivibrant
Electropompa
Supapa de siguranta
Sifon
Vas de expansiune
Vana de incarcare
Vana de aerisire
Dezaerator automat
Purja
Deconector

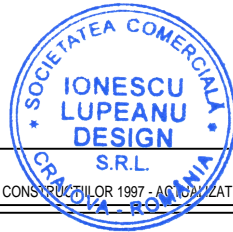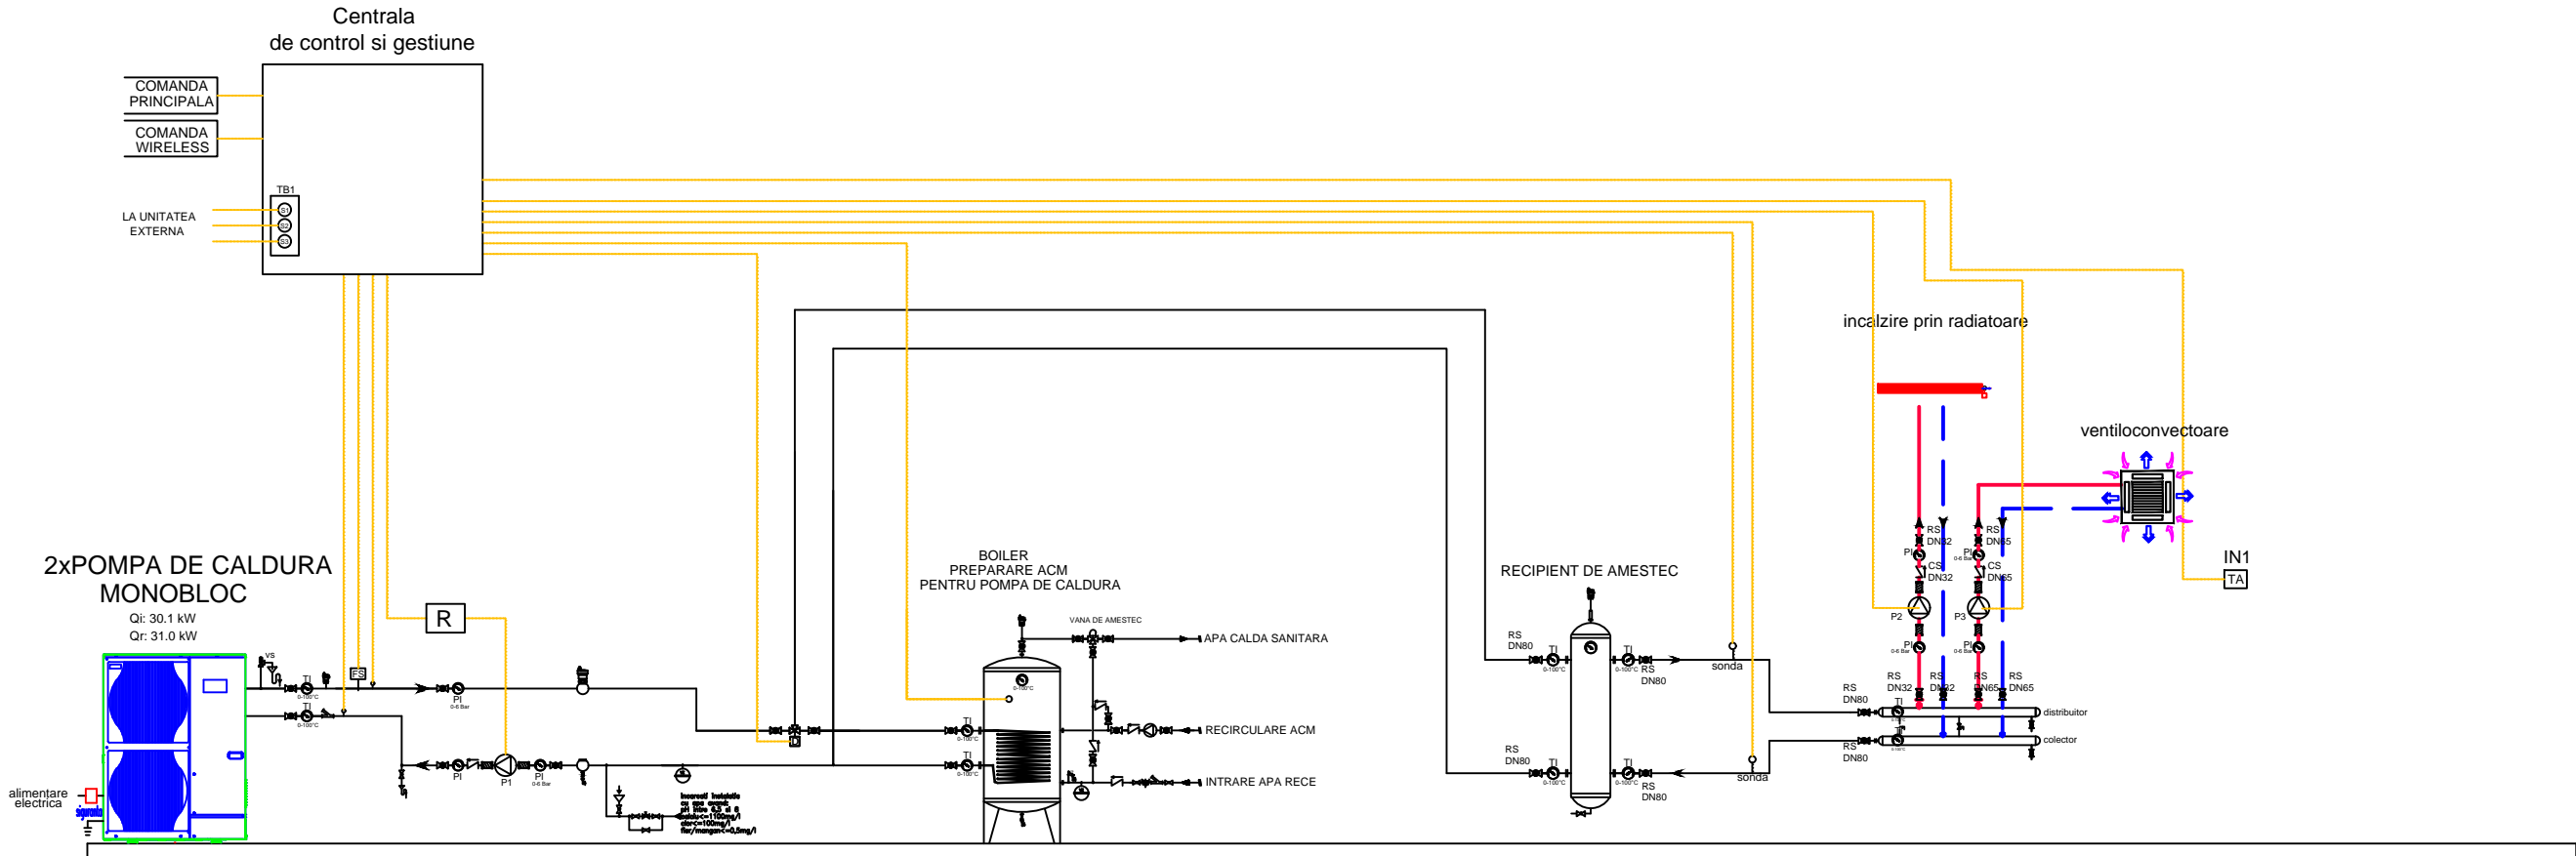

CLASA DE IMPORTANTA III(CONFORM NORMATIVULUI P100-1/2013)					
CATEGORIA DE IMPORTANTA "C" (CONSTRUCTIE DE IMPORTANTA NORMALA CONFORM REGULAMENTULUI PRIVIND STABILIREA CATEGORIEI DE IMPORTANTA A CONSTRUCTIILOR 1997 - ACTUALIZAT)					
PROIECTANT GENERAL / GENERAL DESIGNER			BENEFICIAR / CLIENT		
<div><div>ILD</div><div>IONESCU LUPEANU DESIGN</div><div>ARCHITECTURE, ENGINEERING, ENERGY AUDIT, CONSULTANCY</div><div>WWW.IONESCULUPEANU.RO</div></div>			ORASUL BALCESTI		
SPECIFICATIE / SPECIFICATION	NUME / NAME	SEMNATURA / SIGNATURE	NR. PR. / PR. NO.	TITLU PROIECT / PROJECT TITLE	FAZA / PROJECT STAGE
SEF PROIECT / PROJECT LEADER	dr.arh. Marcel IONESCU-LUPEANU		010325	CONSTRUIRE DOTARE SI AMENAJARE GRADINITA BENESTI, oras Balcesti, sat Benesti str. Mihai Viteazul nr.52 jud. Valcea	D.T.A.C.
PROIECTAT / DESIGNED	ing. Liviu REBEGEA		SCARA / SCALE		NUMAR PLANSA / DRAWING NUMBER
DESENAT / DRAWN	ing. Liviu REBEGEA		%	TITLU PLANSA / DRAWING TITLE	T01
			DATA / DATE		REVIZIA / REVISION
			12.2025	INSTALATII TERMICE SCHEMA FUNCTIONALA POMPA CALDURA AER-APA	00
ACEST PROIECT ESTE PROPRIETATEA INTELLECTUALA A BIROULUI DE PROIECTARE IONESCU LUPEANU DESIGN S.R.L. IN VIRTUTEA DREPTULUI DE AUTOR, FOLOSIREA LUI DE CATRE TERTI FIIND PERMISA NUMAI CU ACORDUL EXPRES AL AUTORULUI./ THIS PROJECT IS THE INTELLECTUAL PROPERTY OF IONESCU LUPEANU DESIGN S.R.L., ANY USE MAY BE PERMITTED ONLY WITH THE PRIOR WRITTEN PERMISSION OF THE AUTHOR.					