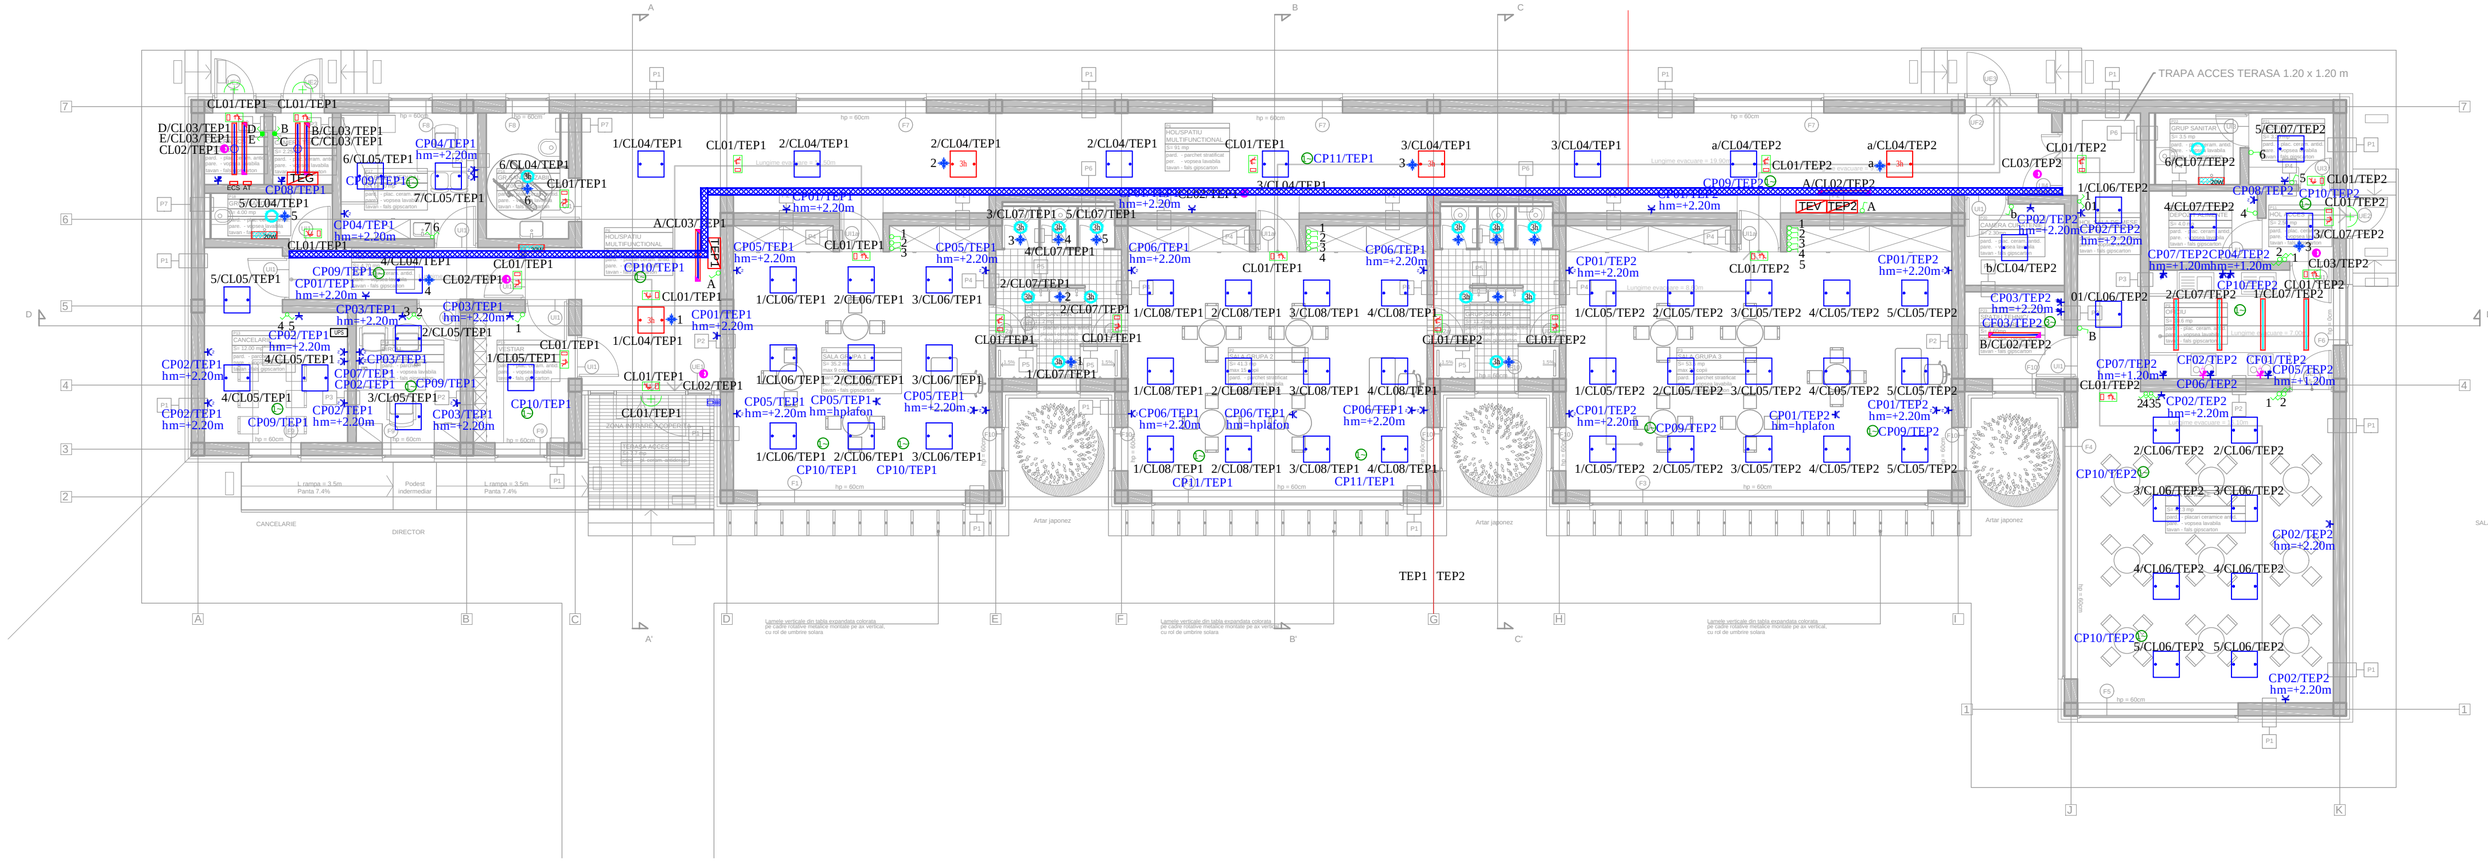

LEGENDA CURENTI TARI:

L1 - corp de iluminat echipat cu sursa LED max.40W/840, montaj aparent,complet echipat, cu distributie directa, grad de protectie min. IP20, conf. spatiului in care se monteaza, 4000 K, minim 4800lm

L2 - corp de iluminat echipat cu sursa LED max.40W/840, montaj aparent,complet echipat, cu distributie directa, grad de protectie min. IP54, conf. spatiului in care se monteaza, 4000 K, minim 4800lm

L3 - corp de iluminat echipat cu sursa LED max.40W/840, montaj aparent,complet echipat, cu distributie directa, grad de protectie min. IP20/54, conf. spatiului in care se monteaza, 4000 K, minim 4800lm, echipat cu kit de emergenta - autonomie 3h, destinat iluminatului de siguranta pentru continuarea lucrului

L4 - corp de iluminat echipat cu sursa LED max.40W/840, montaj aparent,complet echipat, cu distributie directa, grad de protectie min. IP20/54, conf. spatiului in care se monteaza, 4000 K, minim 4800lm, prevazut cu gratar de protectie impotriva socurilor mecanice, echipat cu kit de emergenta - autonomie 3h, destinat iluminatului de securitate pentru interventie

L5 - corp de iluminat echipat cu sursa LED max.40W/840, montaj aparent,complet echipat, cu distributie directa, grad de protectie min. IP20/54, conf. spatiului in care se monteaza, 4000 K, minim 4800lm, echipat cu kit de emergenta - autonomie 3h, destinat iluminatului de securitate pentru evacuare

L6 - corp de iluminat tip plafoniera, echipat cu sursa LED max. 20W, montaj aparent, cu geam de protectie, temperatura de culoare 4000 K, cu grad de protectie min. IP54

L7 - corp de iluminat echipat cu sursa LED max.20W/840, montaj aparent, complet echipat, cu distributie directa, grad de protectie min. 54

L8 - Corp de iluminat tip plafoniera, echipat cu sursa LED max. 20W, montaj aparent, cu geam de protectie, temperatura de culoare 4000 K, cu grad de protectie min. IP54, echipat cu kit de emergenta - autonomie 3h, destinat iluminatului de siguranta local

L9 - Corp de iluminat incastrat echipat cu sursa LED max. 10W, grad de protectie min. IP20, echipat cu kit de emergenta - autonomie 3h, destinat iluminatului de siguranta local

E - corp pentru iluminatul de securitate pentru evacuare, tip luminobloc - 3h autonomie, echipat cu sursa LED 10W, tip PERMANENT, montaj aparent pe perete/atarnat, marcat conform locului de montaj, grad de protectie min. IP 20

E - Aparat iluminat de siguranta (identificarea cailor de evacuare din exterior)constructie etansa IP65 , tip montaj aplicat, sursa LED, min. 200cd/mp, distanta de observare 25m, alimentare la 230V/50Hz echipat cu kit de emergenta, autonimie 3h,montaj exterior

Intrerupator 10A, 220V, IP20
Comutator 10A, 220V, IP20
Intrerupator cap-scara 10A, 220V, IP20

Intrerupator dublu 10A, 220V, IP44

Senzor de prezenta/miscare, montaj aparent, unghi de detectie 360 grade, distanta de detectie: raza 12 m, grad de protectie min. IP20 (IP54 in spatii cu degajari de umiditate)

Priza simpla cu contact de protectie 2P+PE, 16A/230V, montaj ingropat, grad de protectie min. IP30;

Priza simpla cu contact de protectie 2P+PE, 16A/230V, montaj aparent, echipat cu garnituri elastice pentru intrarea cablurilor, grad de protectie min. IP54 ;

Priza dubla cu contact de protectie 2 x 2P+PE, 16A/230V, montaj ingropat, grad de protectie min. IP30;

Priza simpla cu contact de protectie 3P+PE, 16A/400V, montaj ingropat, grad de protectie min. IP54;

Racord electric mono/trifazat

Tablou electric montat aparent la interior (spatii uscate)

Pod de cabluri OLZn 200x60mm, montat pe console, hm=conf. plan

CLASA DE IMPORTANTA III(CONFORM NORMATIVULUI P100-1/2013)
CATEGORIA DE IMPORTANTA "C" (CONSTRUCTIE DE IMPORTANTA NORMALA CONFORM REGULAMENTULUI PRIVIND STABILIREA CATEGORIEI DE IMPORTANTA A CONSTRUCTIILOR 1997 - ACTUALIZAT)

PROIECTANT GENERAL / *GENERAL DESIGNER*	BENEFICIAR / *CLIENT*
IONESCU LUPEANU DESIGN ARCHITECTURE, ENGINEERING, ENERGY AUDIT, CONSULTANCY WWW. IONESCULUPEANU.RO	ORASUL BALCESTI

SPECIFICATIE / *SPECIFICATION*	NUME / *NAME*	SEMNATURA / *SIGNATURE*	NR. PR. / *PR. NO.*	TITLU PROIECT / *PROJECT TITLE*	FAZA / *PROJECT STAGE*
			010325	**CONSTRUIRE DOTARE SI AMENAJARE GRADINITA BENESTI**, oras Balcesti, sat Benesti str. Mihai Viteazul nr.52 jud. Valcea	P.T.+D.E.
SEF PROIECT / *PROJECT LEADER*	dr.arh. Marcel IONESCU-LUPEANU		SCARA / *SCALE*		NUMAR PLANSA / *DRAWING NUMBER*
			1:100	TITLU PLANSA / *DRAWING TITLE*	E01
PROIECTAT / *DESIGNED*	ing. Liviu REBEGEA			INSTALATII ELECTRICE PLAN PARTER - CURENTI TARI	
DESENAT / *DRAWN*	ing. Liviu REBEGEA		DATA / *DATE* 12.2025		REVIZIA / *REVISION* 00

ACEST PROIECT ESTE PROPRIETATEA INTELECTUALA A BIROULUI DE PROIECTARE IONESCU LUPEANU DESIGN S.R.L. IN VIRTUTEA DREPTULUI DE AUTOR, FOLOSIREA LUI DE CATRE TERTI FIIND PERMISA NUMAI CU ACORDUL EXPRES AL AUTORULUI / *THIS PROJECT IS THE INTELECTUAL PROPERTY OF IONESCU LUPEANU DESIGN S.R.L., ANY USE MAY BE PERMITED ONLY WITH THE PRIOR WRITTEN PERMISSION OF THE AUTHOR.*