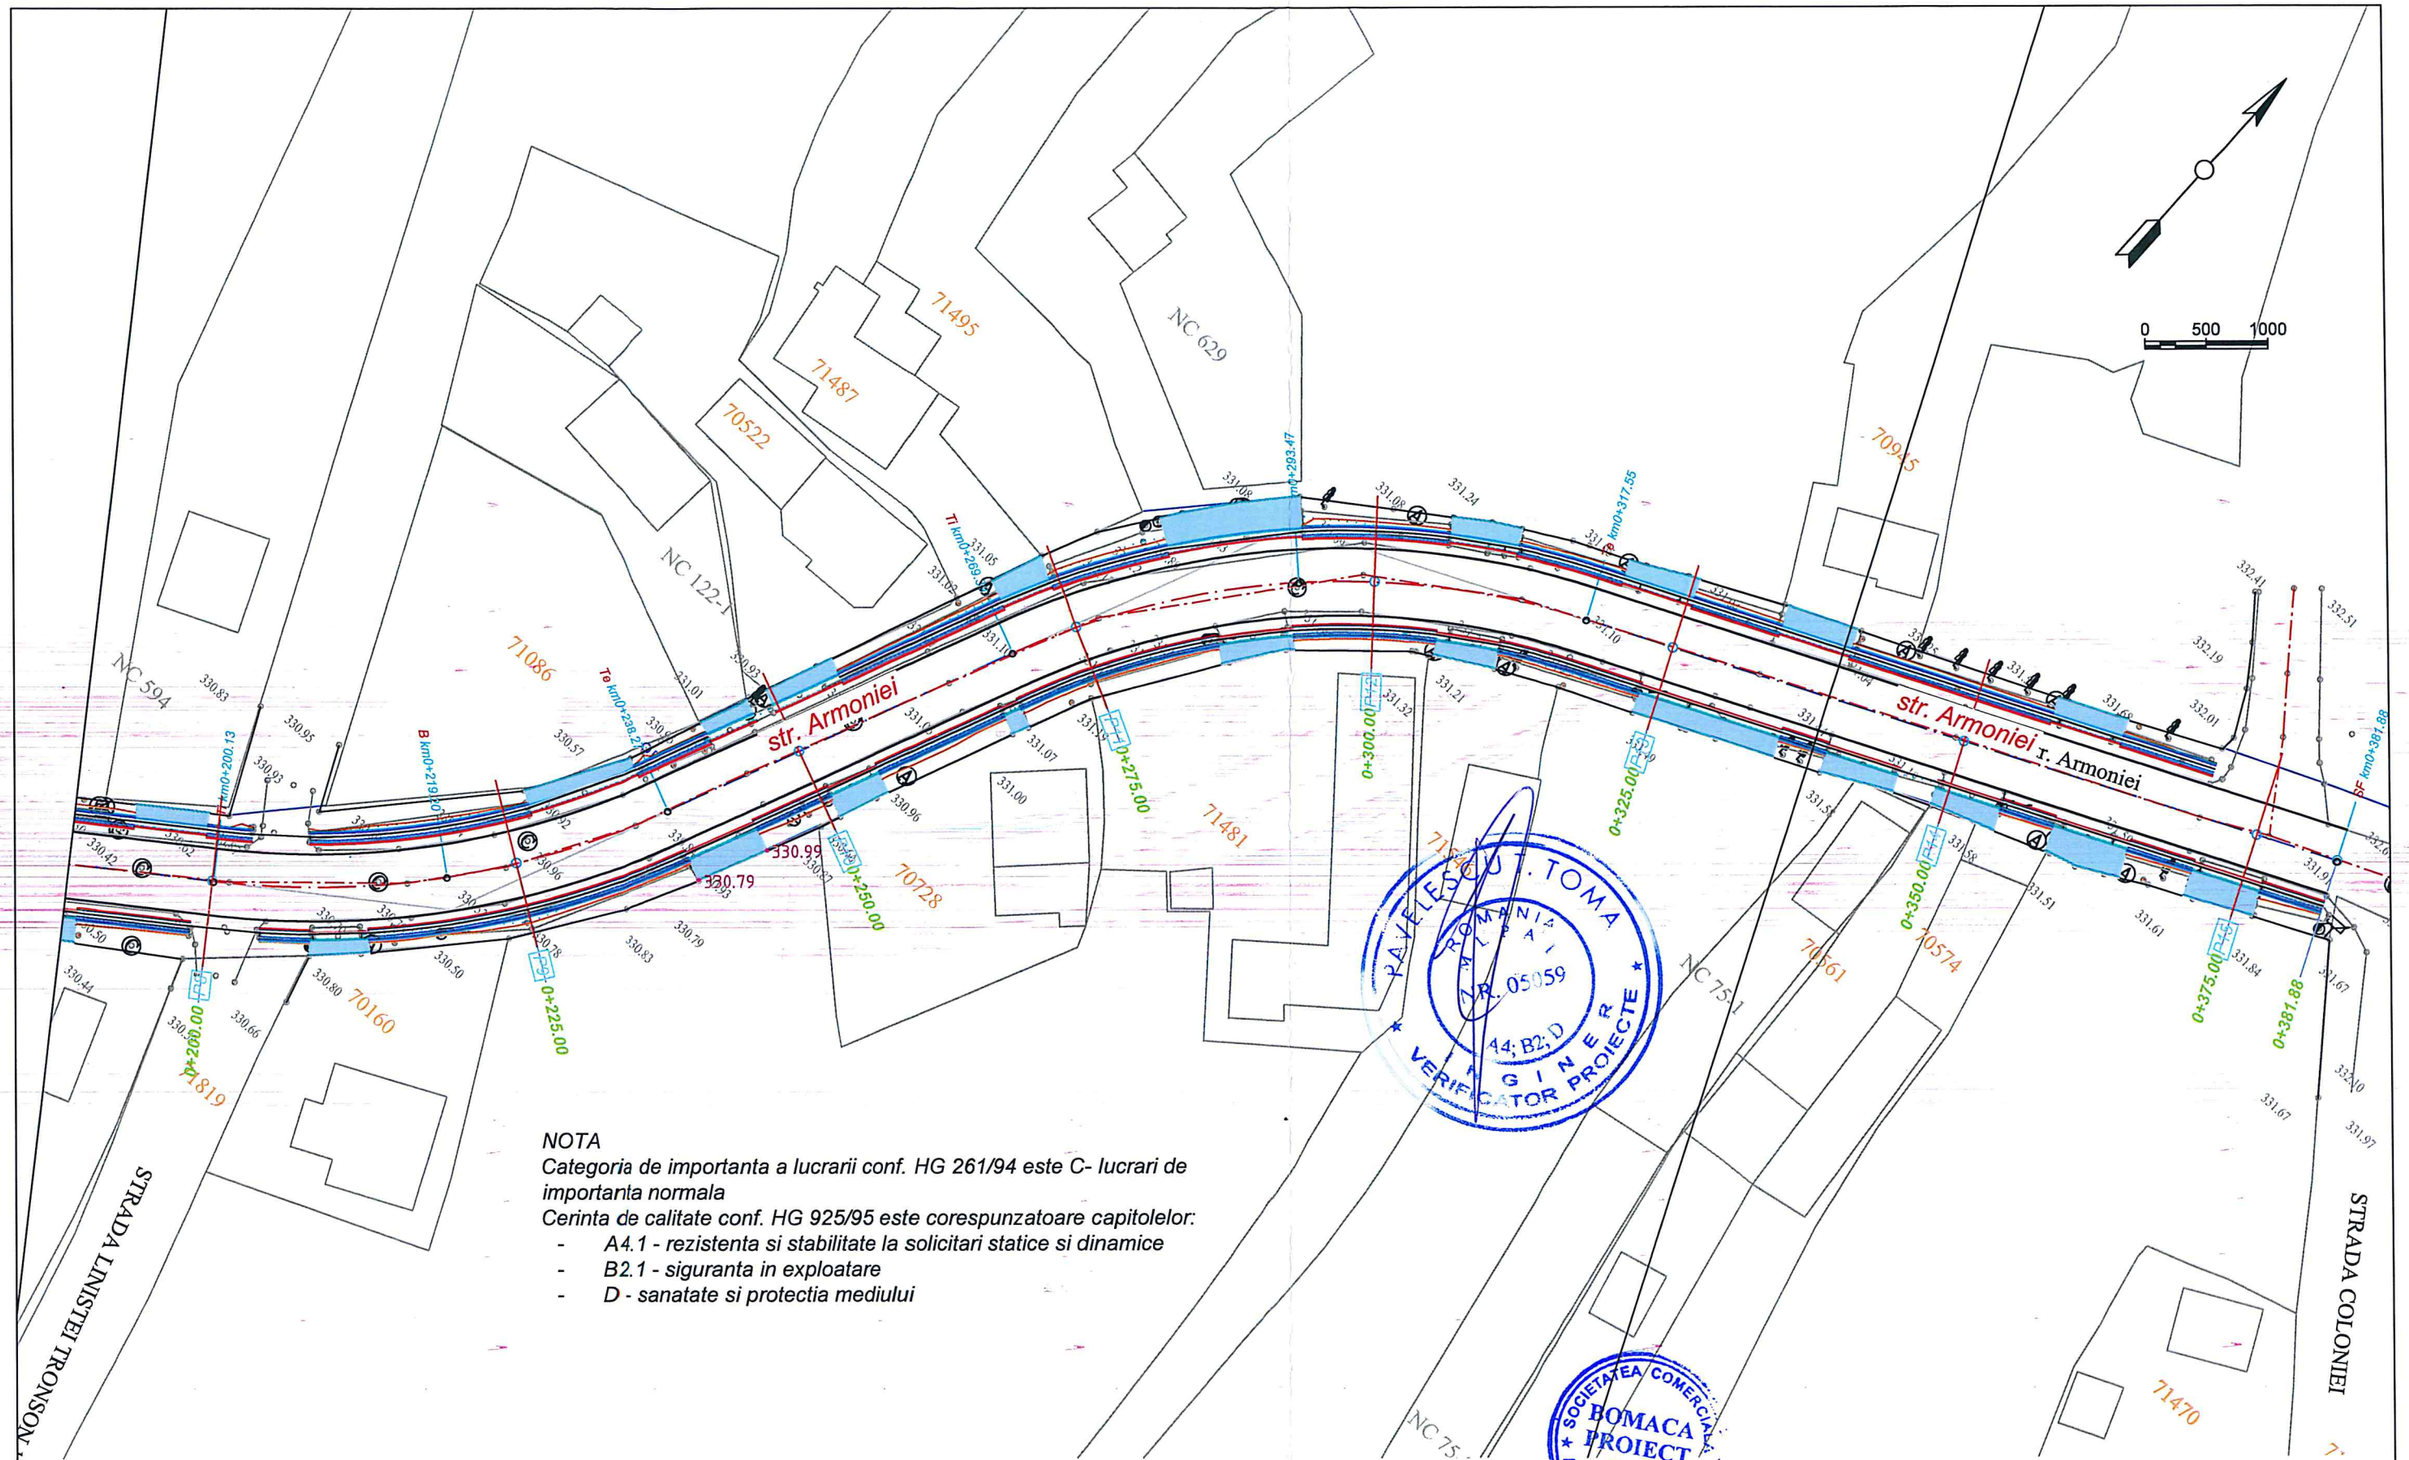

NOTA

Categoria de importanta a lucrarii conf. HG 261/94 este C- lucrari de importanta normala

Cerinta de calitate conf. HG 925/95 este corespunzatoare capitolelor:

- *A4.1 - rezistenta si stabilitate la solicitari statice si dinamice*
- *B2.1 - siguranta in exploatare*
- *D - sanatate si protectia mediului*

LEGENDA

- *ax drum*
- *margine carosabil*
- *margine acostament consolidat*
- *sant din beton*
- *rigola carosabila*
- *acces proprietate cu placa peste sant*
- *acces proprietate cu rigola carosabila*

PAVELESCU I. TOMA ROMÂNIA R.A.I. 05059 44; B2; D INGINER VERIFICATOR PROIECTE

SOCIETATEA COMERCIALĂ BOMACA PROIECT S.R.L. CUI: RO 18241044 ANINOASA DÂMBOVIȚA

Proiectant : **BOMACA PROIECT S.R.L.** C.U.I.: 18241044, Nr.Reg.Com. J15/1313/2005 - Com. Aninoasa, Jud. D-ta, Punct de lucru : Targoviste, str. Plt. Ditescu Stan nr.1 – 3, et.2 Tel. mobil: 0730-701000; 0730-703000; e-mail : office@bomaca.ro ; bomaca.proiect@gmail.com				**Beneficiar:** U.A.T. Comuna DOICESTI **Amplasament lucrare:** Judetul Dambovita, comuna Doicesti	Proiect Nr. **479**
Specificatie	Nume si prenume	Semnatura	Scara 1:500	**Titlu proiect:** Asigurare scurgere ape pluviale pe strazile Armoniei, Florilor, Iancu Jianu tr. 2, Ialomitei, Liliacului si refacere canal scurgere ape pluviale in comuna Doicesti, judetul Dambovita	Faza: P.T.E.
Sef proiect :	Ing. Marasteanu Aristide				
Proiectat :	Ing. Marasteanu Aristide			**Titlu plansa:** Plan de situatie str. Armoniei-caroul 2	Specialit: Drumuri
Procesat :	Ing. Marasteanu Aristide		Data: 2025		Plansa nr. **D03**
Verificat :	Ing. Constantin Cornelia			Este strict interzisa reproducerea, reprezentarea, executarea, deformarea sau modificarea proiectului fara consimtamantul autorului (proiectant), conf. legii dreptului de autor nr. 8/1996. In caz contrar, actiunea se supune legii penale si atrage despagubiri civile .	Revizia 00