


0 500 1000


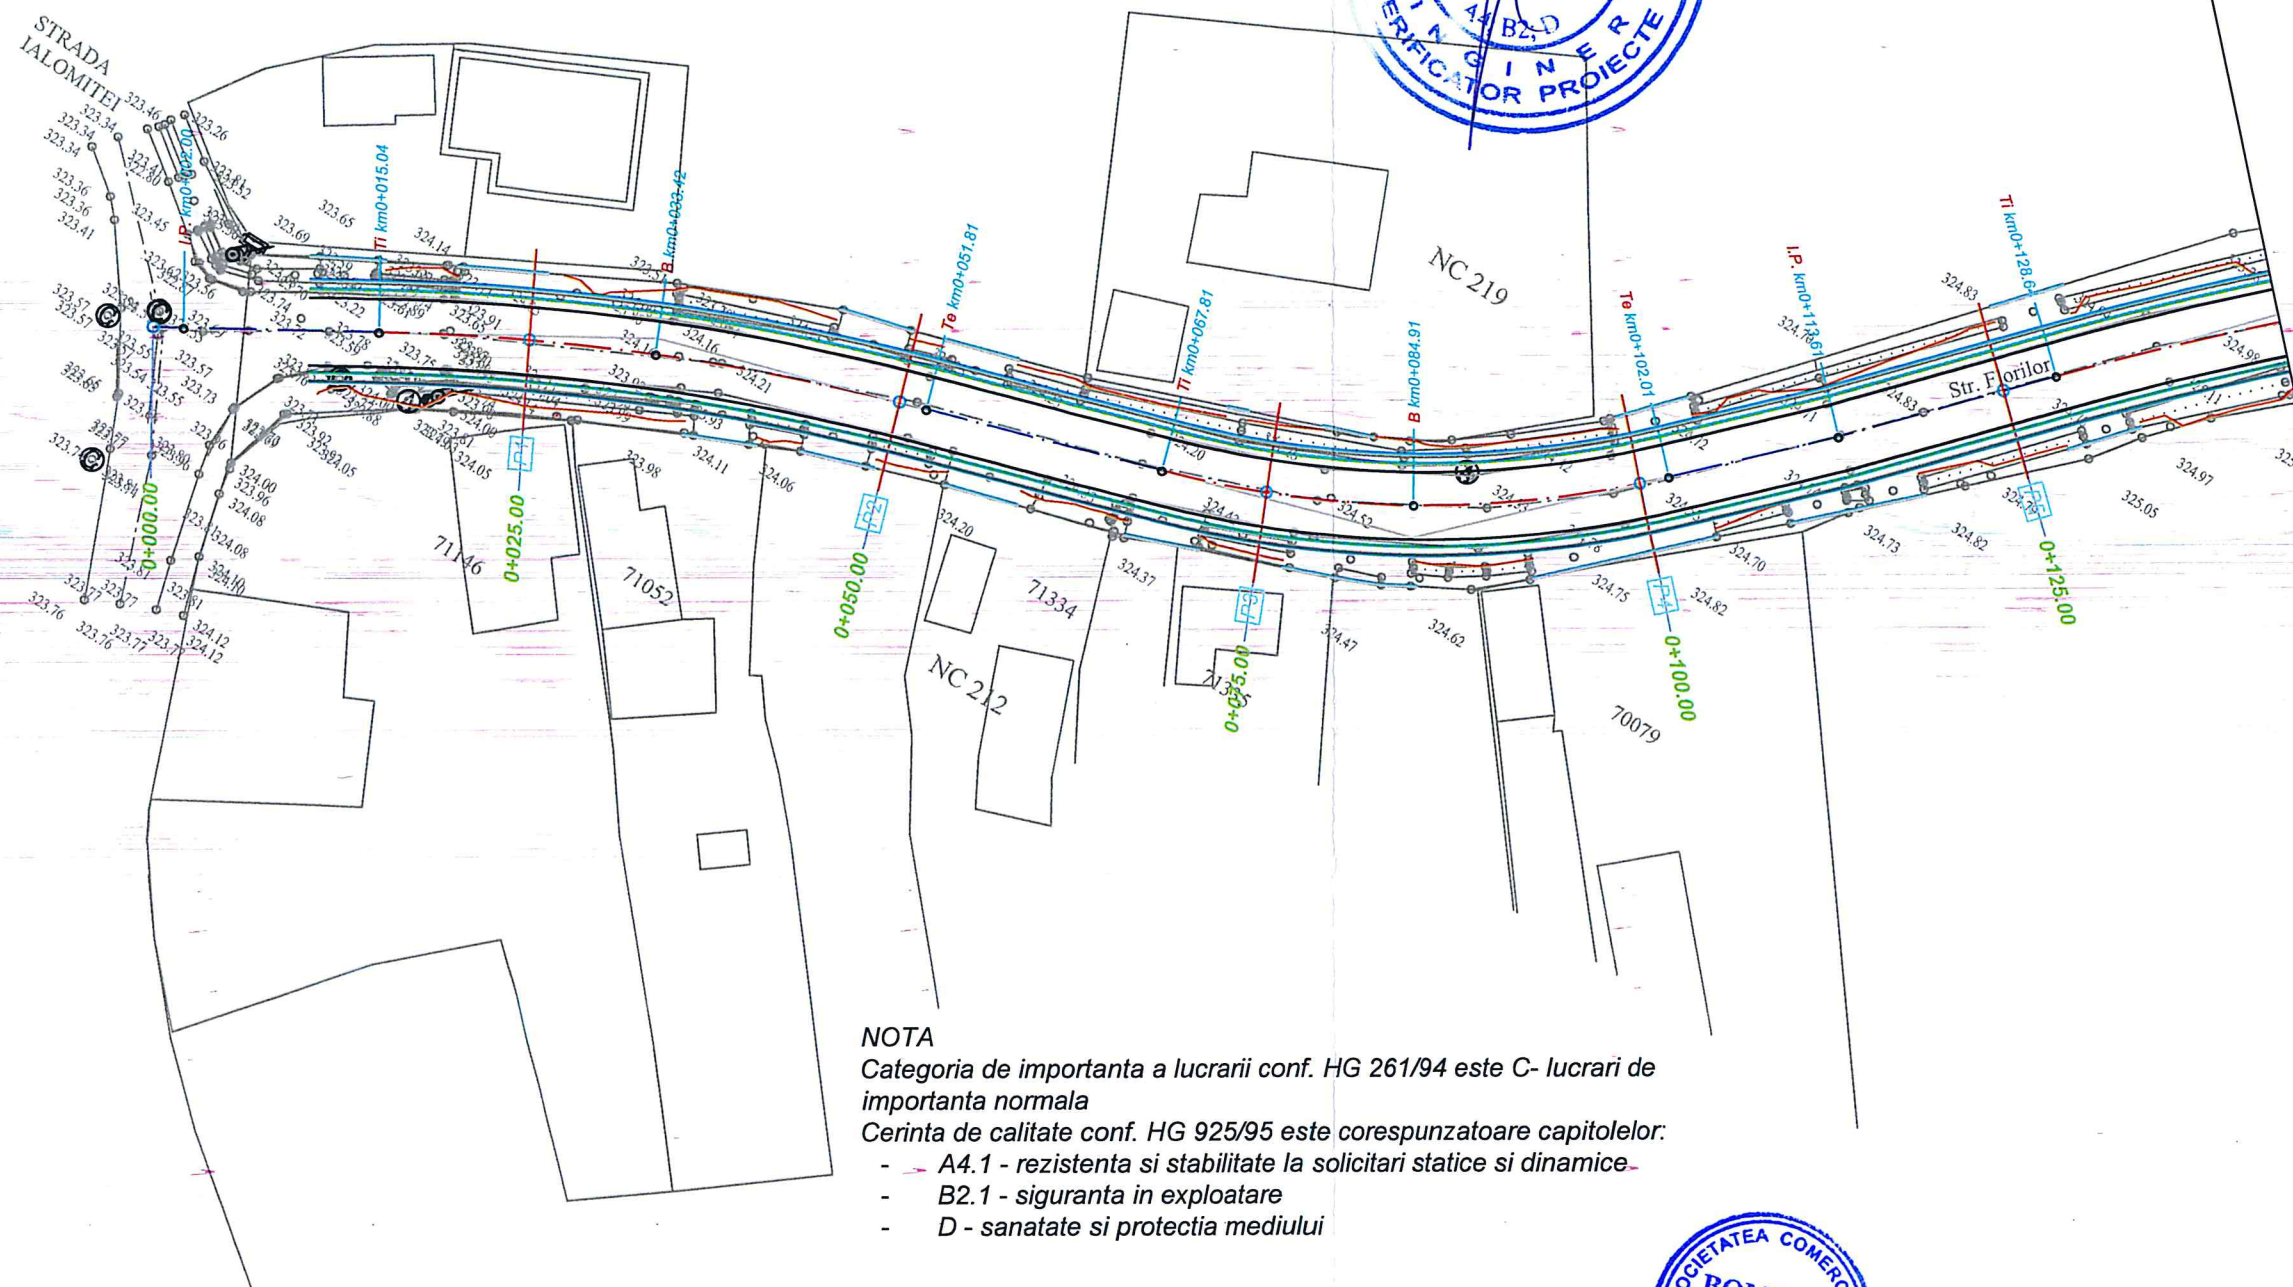


NOTA
Categoria de importanta a lucrarii conf. HG 261/94 este C- lucrari de importanta normala
Cerinta de calitate conf. HG 925/95 este corespunzatoare capitolelor:
- A4.1 - rezistenta si stabilitate la solicitari statice si dinamice
- B2.1 - siguranta in exploatare
- D - sanatate si protectia mediului

LEGENDA

- ax drum
- margine carosabil
- margine acostament consolidat
- sant din beton
- rigola carosabila
- acces proprietate cu placa peste sant
- acces proprietate cu rigola carosabila

Proiectant : **BOMACA PROIECT SRL**
C.U.I.: 18241044, Nr.Reg.Com. J15/1313/2005, 6 km / Arhiepiscopia Vud. D-ta,
Punct de lucru : Targoviste, str. Plt. Ducea nr. 50A/1996, et.2
Tel. mobil: 0730-701000; 0730-703000;
e-mail : office@bomaca.ro ; bomaca.proiect@gmail.com

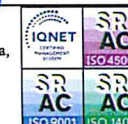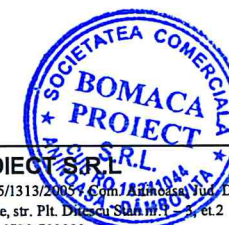

Beneficiar:
U.A.T. Comuna DOICESTI
Amplasament lucrare:
Judetul Dambovita, comuna Doicesti

Proiect
Nr.
479

Specificatie	Nume si prenume	Semnatura	Scara
Sef proiect :	Ing. Marasteanu Aristide		1:500
Proiectat :	Ing. Marasteanu Aristide		
Procesat :	Ing. Marasteanu Aristide		
Verificat :	Ing. Constantin Cornelia		

Titlu proiect: Asigurare scurgere ape pluviale pe strazile Armoniei, Florilor, Iancu Jianu tr. 2, Ialomitei, Liliacului si refacere canal scurgere ape pluviale in comuna Doicesti, judetul Dambovita		Faza: P.T.E.
Titlu plansa: Plan de situatie str. Florilor-caroul 1	Specialit: Drumuri	
	Plansa nr.	D04
	Revizia	00

Este strict interzisa reproducerea, reprezentarea, executarea, deformarea sau modificarea proiectului fara consimtamantul autorului (proiectant), conf. legii dreptului de autor nr. 8/1996. In caz contrar, actiunea se supune legii penale si atrage despagubiri civile.