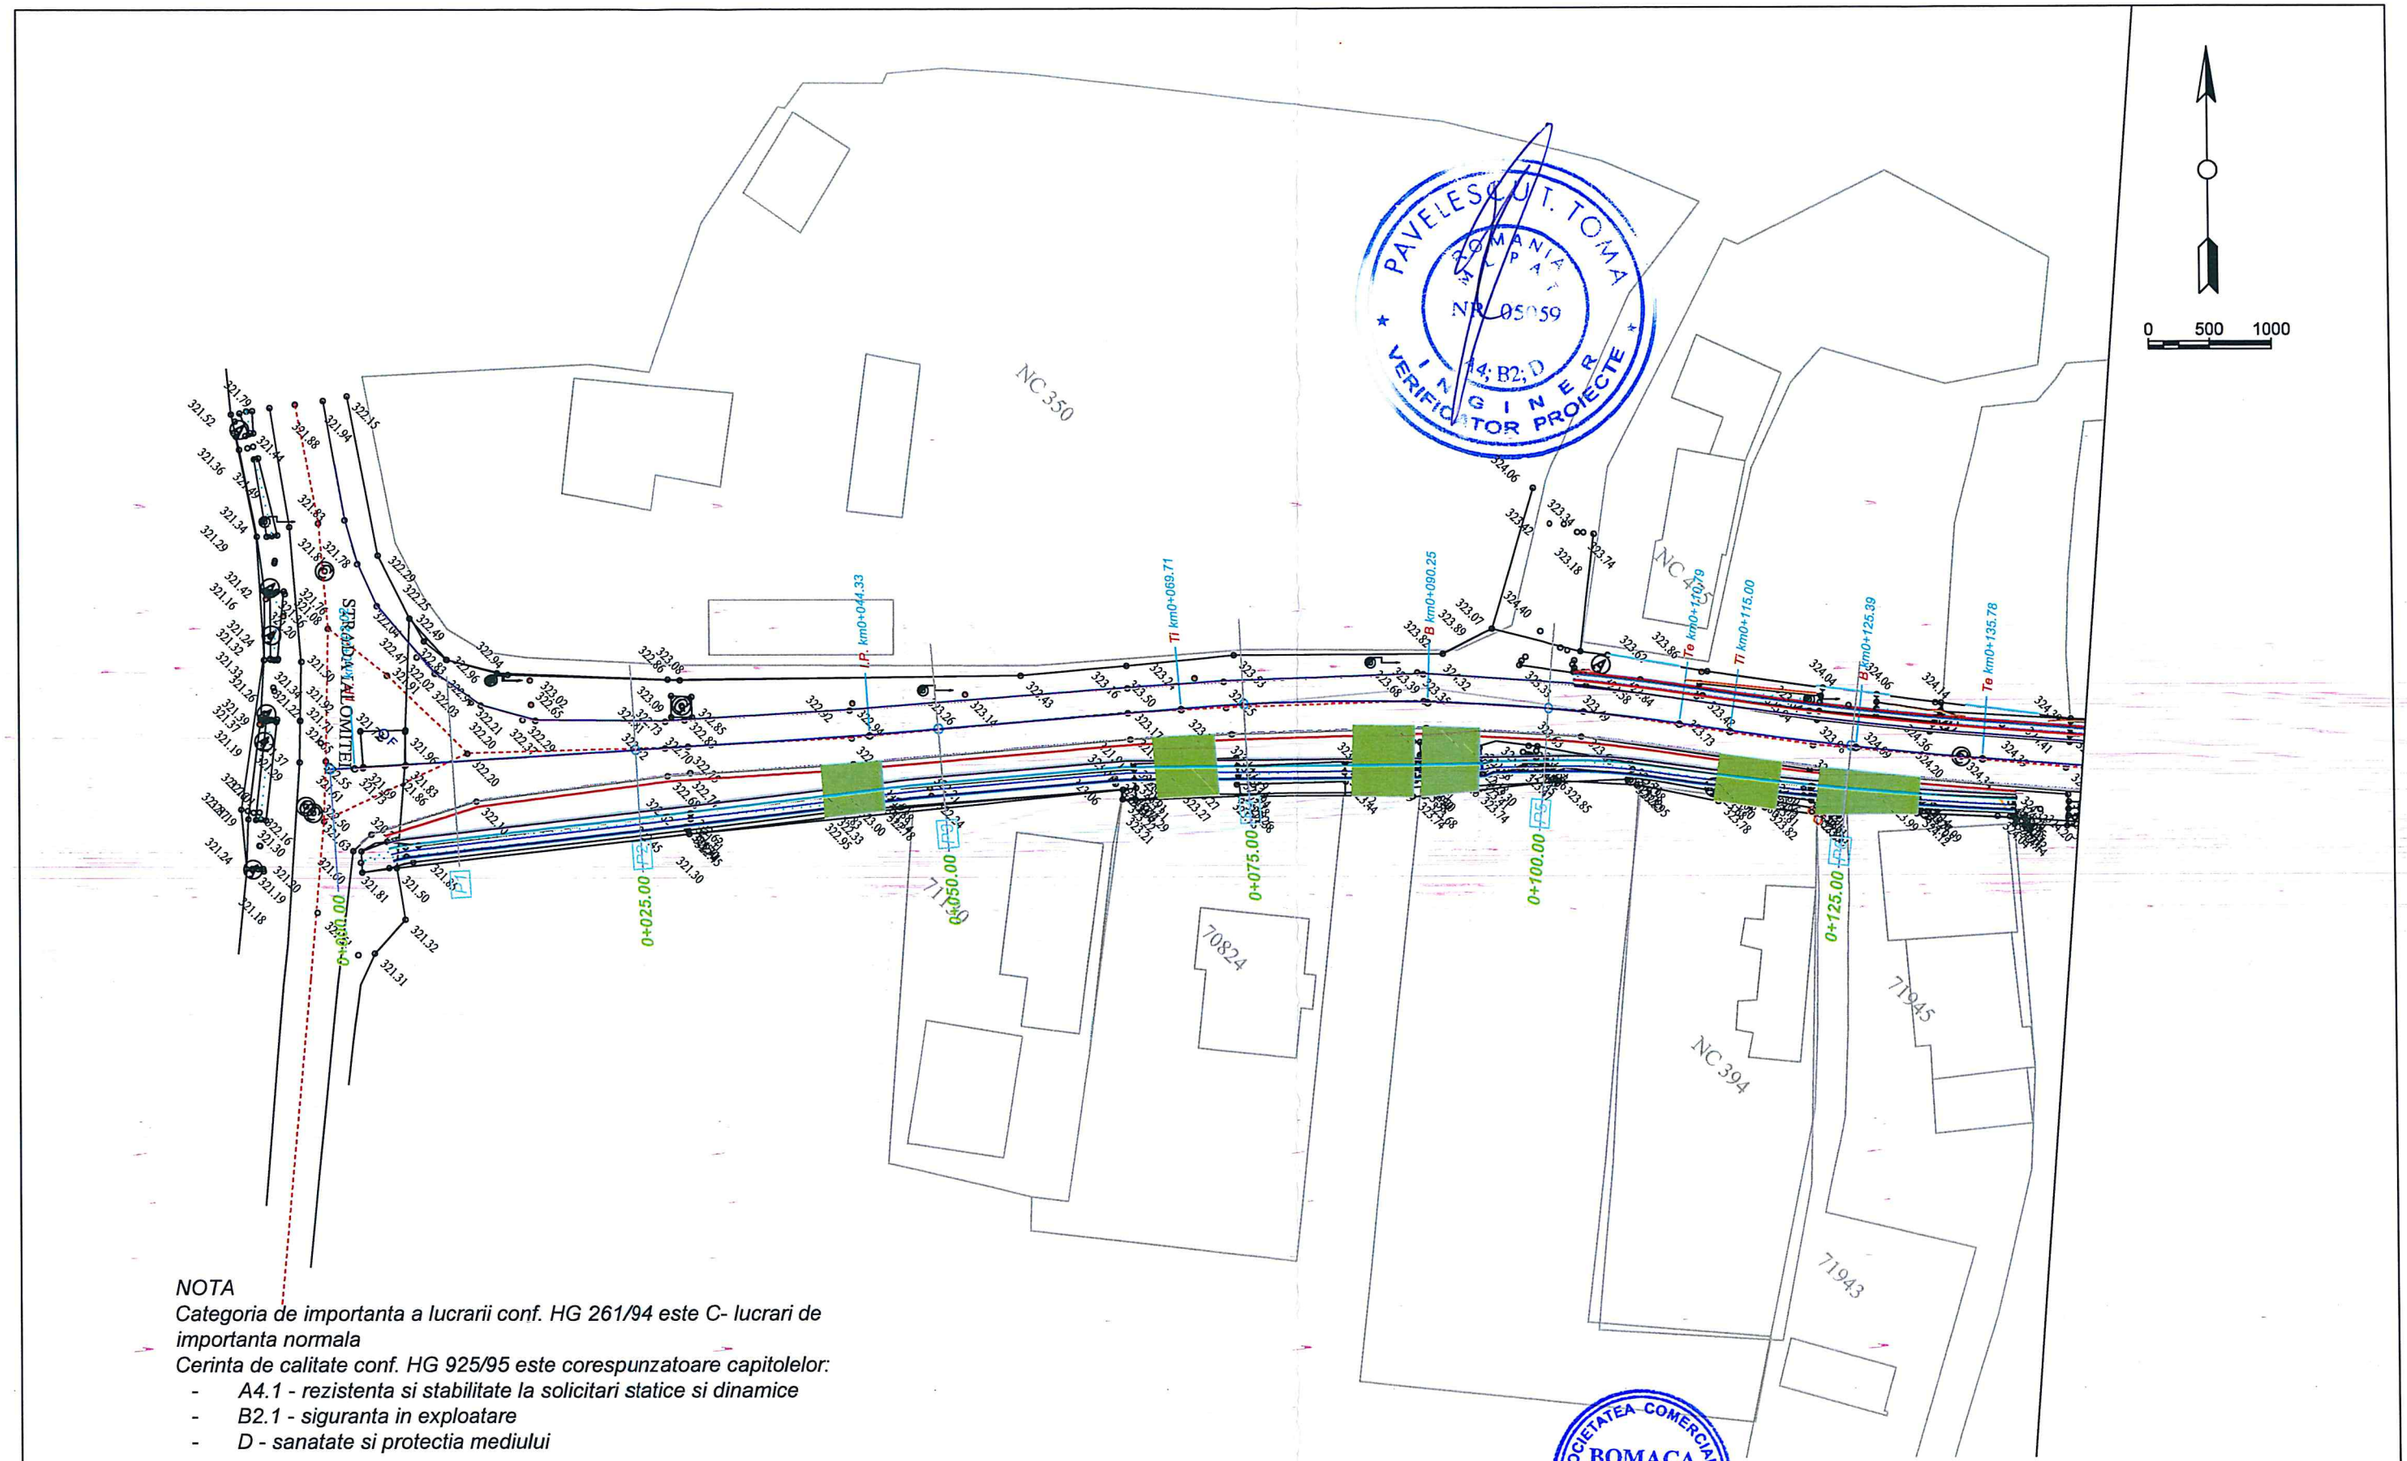

NOTA

Categoria de importanta a lucrarii conf. HG 261/94 este C- lucrari de importanta normala

Cerinta de calitate conf. HG 925/95 este corespunzatoare capitolelor:

- *A4.1 - rezistenta si stabilitate la solicitari statice si dinamice*
- *B2.1 - siguranta in exploatare*
- *D - sanatate si protectia mediului*

LEGENDA

- *ax drum*
- *margine carosabil*
- *margine acostament consolidat*
- *sant din beton*
- *rigola carosabila*
- *acces proprietate cu placa peste sant*
- *acces proprietate cu rigola carosabila*

SOCIETATEA COMERCIALA BOMACA PROIECT S.R.L. CONSILIUL JUDETEAN DAMBOVITA

Proiectant : **BOMACA PROIECT S.R.L.**
C.U.I.: 18241044, Nr.Reg.Com. J15/1313/2005 ; Cod. Aprobare Dez. D-ta,
Punct de lucru : Targoviste, str. Pta. Prundu Stan nr. 2, et.2
Tel. mobil: 0730-701000; 0730-703000;
e-mail : office@bomaca.ro ; bomaca.proiect@gmail.com

Specificatie	Nume si prenume	Semnatura
Sef proiect :	Ing. Marasteanu Aristide	
Proiectat :	Ing. Marasteanu Aristide	
Procesat :	Ing. Marasteanu Aristide	
Verificat :	Ing. Constantin Cornelia	

Scara 1:500

Data: 2025

Beneficiar:
U.A.T. Comuna DOICESTI
Amplasament lucrare:
Judetul Dambovita, comuna Doicesti

Proiect Nr. **479**

Titlu proiect:
Asigurare scurgere ape pluviale pe strazile Armoniei, Florilor, Iancu Jianu tr. 2, Ialomitei, Liliacului si refacere canal scurgere ape pluviale in comuna Doicesti, judetul Dambovita

Faza: P.T.E.

Titlu plansa:
Plan de situatie str. Iancu Jianu tr. 2-caroul 1

Specialit: Drumuri

Plansa nr. **D06**

Este strict interzisa reproducerea, reprezentarea, executarea, deformarea sau modificarea proiectului fara consimtamantul autorului (proiectant), conf. legii dreptului de autor nr. 8/1996. In caz contrar, actiunea se supune legii penale si atrage despagubiri civile .

Revizia 00