
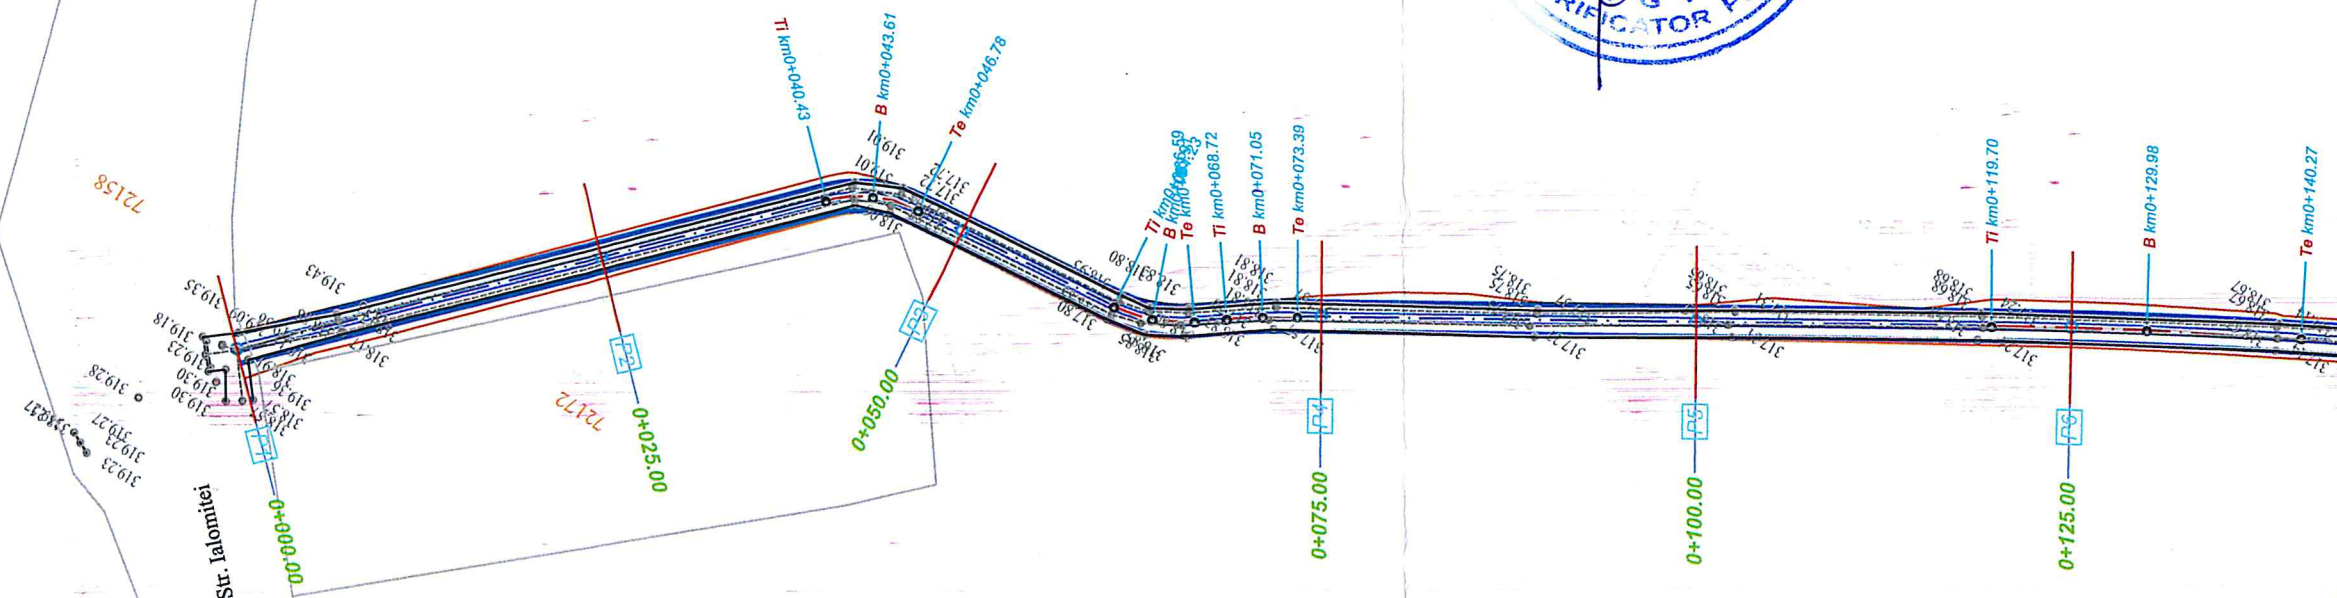


0 500 1000

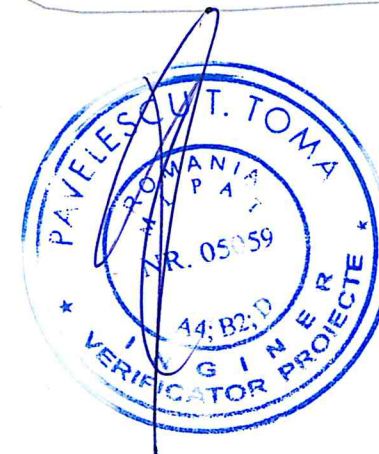

NOTA

Categoria de importanta a lucrarii conf. HG 261/94 este C- lucrari de importanta normala

Cerinta de calitate conf. HG 925/95 este corespunzatoare capitolelor:

- A4.1 - rezistenta si stabilitate la solicitari statice si dinamice
- B2.1 - siguranta in exploatare
- D - sanatate si protectia mediului

LEGENDA

- ax canal
- margine canal
- margine acostament consolidat
- fir canal



Proiectant : BOMACA PROIECT S.R.L. C.U.I.: 18241044, Nr.Reg.Com. J15/1313/2005 - Com. Aninoasa, Jud. D-ta, Punct de lucru : Targoviste, str. Plt. Ditescu Stan nr.1 - 3, et.2 Tel. mobil: 0730-701000; 0730-703000; e-mail : office@bomaca.ro ; bomaca.proiect@gmail.com			Beneficiar: U.A.T. Comuna DOICESTI Amplasament lucrare: Judetul Dambovita, comuna Doicesti		Proiect Nr. 479
Specificatie	Nume si prenume	Semnatura	Scara 1:500	Titlu proiect: Asigurare scurgere ape pluviale pe strazile Armoniei, Florilor, Iancu Jianu tr. 2, Ialomitei, Liliacului si refacere canal scurgere ape pluviale in comuna Doicesti, judetul Dambovita	Faza: P.T.E.
Sef proiect :	Ing. Marasteanu Aristide				
Proiectat :	Ing. Marasteanu Aristide		Data: 2025	Titlu plansa: Plan de situatie canal-caroul 1	Specialit: Drumuri
Procesat :	Ing. Marasteanu Aristide			Plansa nr.	D15
Verificat :	Ing. Constantin Cornelia			Revizia	00