
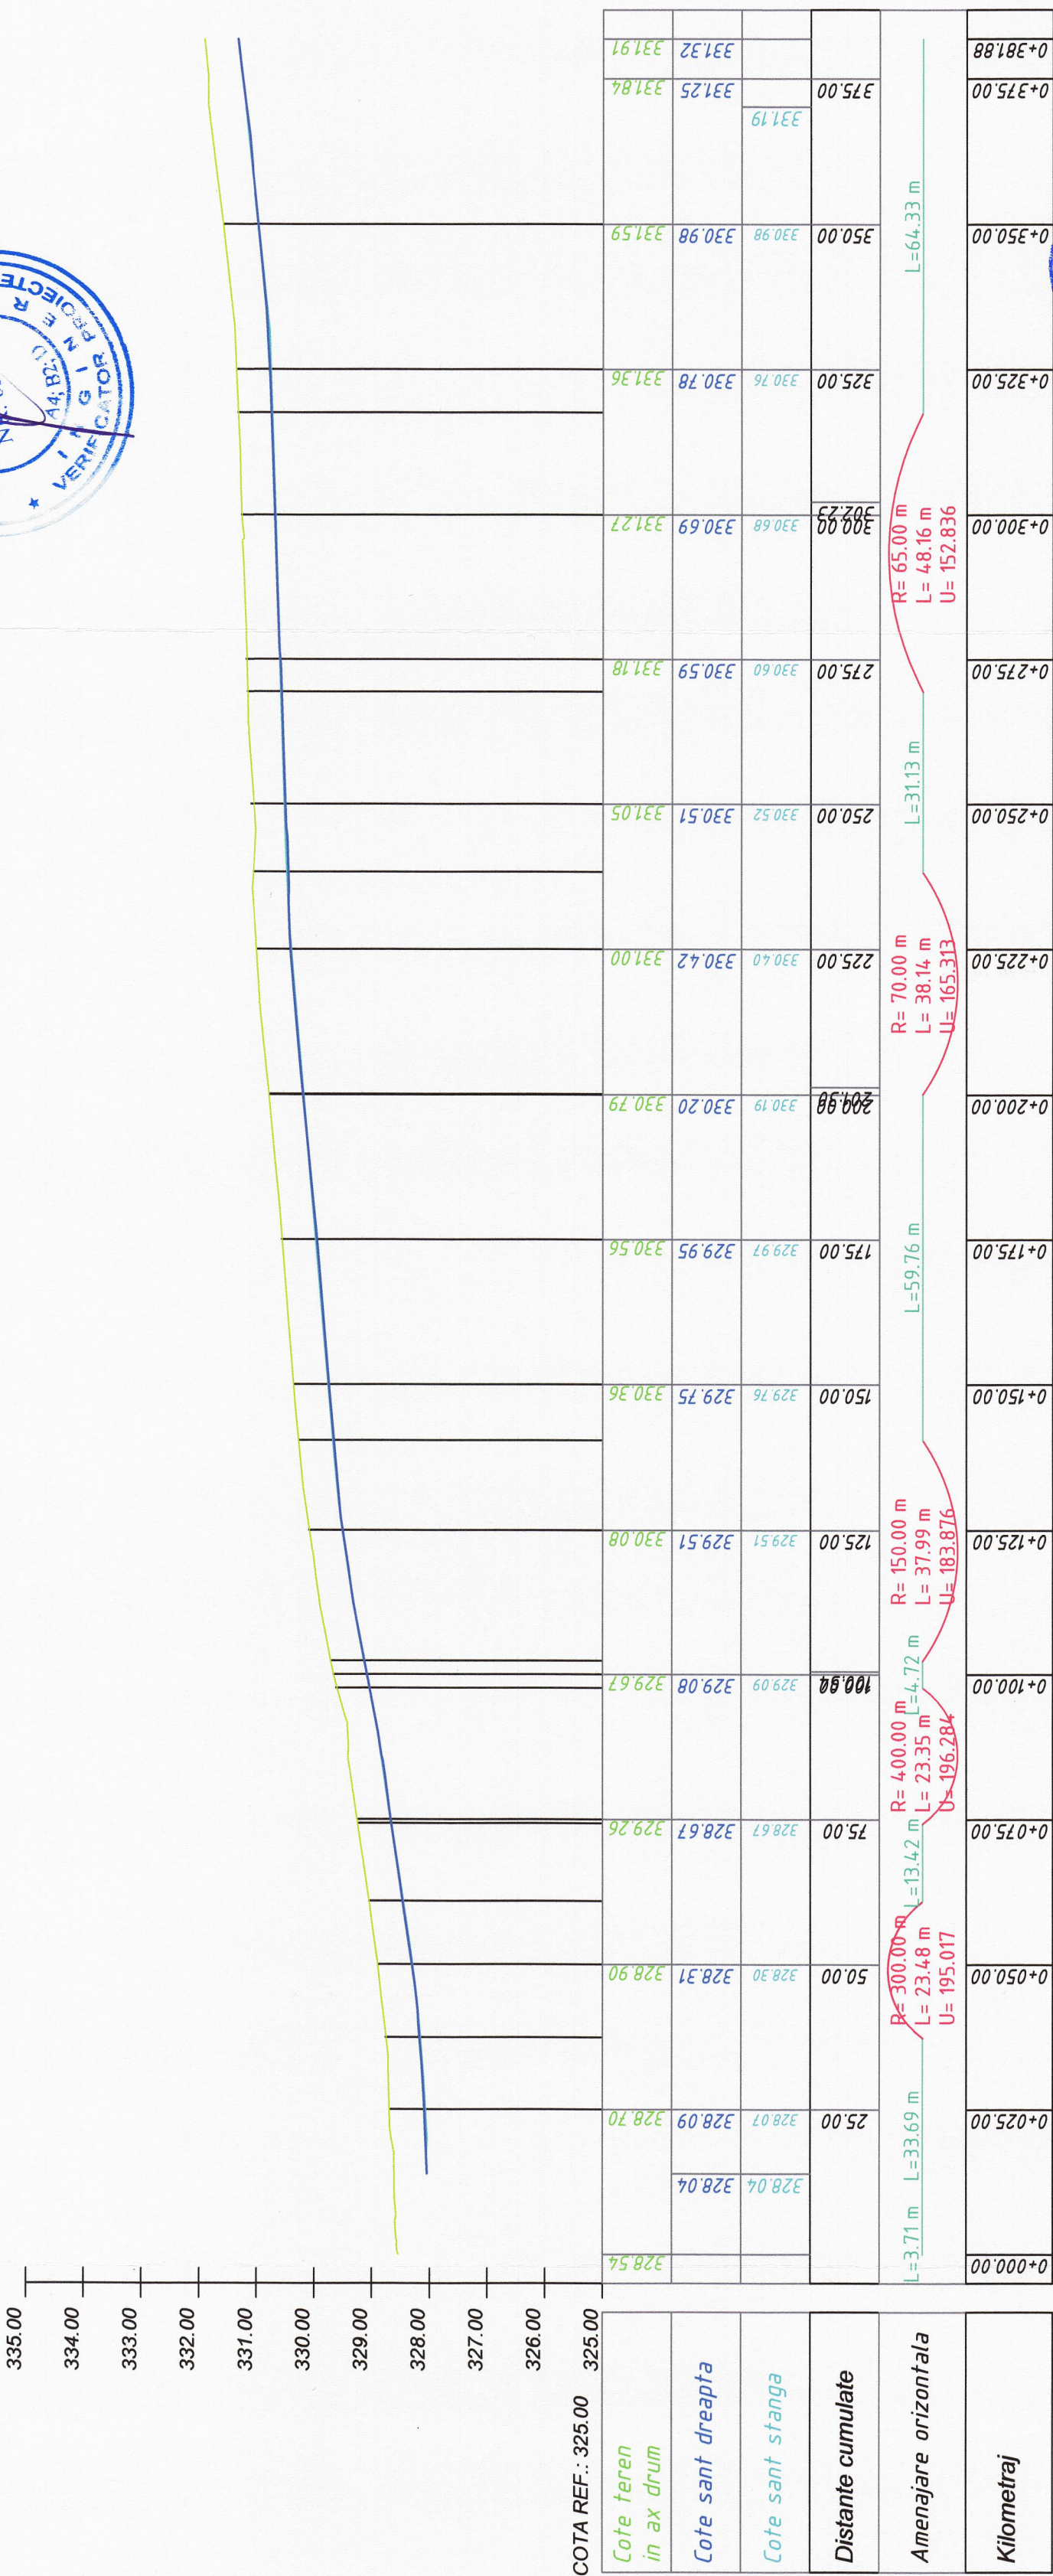


PROFIL LONGITUDINAL str. Armoniei DE LA KM 0+000.00 LA KM 0+381.88
SCARA 1:1000/1:100

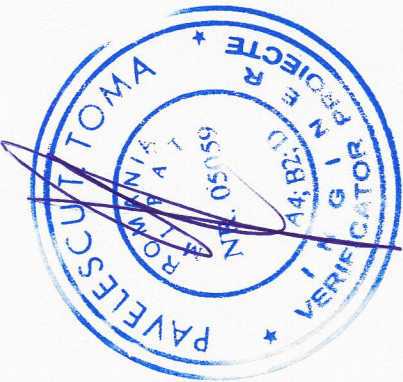

Proiectant : BOMACA PROIECT SRL SRL, S.R.L. PROIECT C.U.L. : 18241044, Nr.Reg.Com. J151313/2005, Cămin. Arhitectural 100 Punct de lucru : Targoviste, str. P.H. Dinescu, etaj 0+1 - 3 etaj Tel. mobil: 0730-701000; 0730-703000; e-mail : office@bomaca.ro ; bomaca.proiect@gmail.com	Beneficiar: U.A.T. Comuna DOICESTI Amplasament lucrare: Judetul Dambovită, comuna Doicești	Proiect Nr. 479
Specificatie	Nume si prenume	Scara
Sef proiect :	Ing. Marasteanu Aristide	1:1000
Proiectat :	Ing. Marasteanu Aristide	1:100
Procesat :	Ing. Marasteanu Aristide	Data: 2025
Verificat :	Ing. Constantin Cornelia	
Titlu proiect: Asigurare scurgere ape pluviale pe strazile Armoniei, Florilor, Armoniei si Florilor, in cadrul proiectului de reabilitare si modernizare a retelei de canalizari si canal scurgere ape pluviale din zona Doicești, Judetul Dambovită		Faza: P.T.E.
Titlu plansa: Profil longitudinal str. Armoniei		Dumuri
Faza: P.T.E.		D17
Faza: P.T.E.		0

NOTA
Categororia de importanta a lucrarii conf. HG 261/94 este C- lucrari de importanta normala
Cerinta de calitate conf. HG 925/95 este corespunzatoare capitolelor:
- A4.1 - rezistența și stabilitate la solicitări statice și dinamice
- B2.1 - siguranța în exploatare
- D - sanatare și protecția mediului