


PROFIL LONGITUDINAL str. Ialomitei DE LA KM 0+000.00 LA KM 0+338.80
SCARA 1:1000/1:100

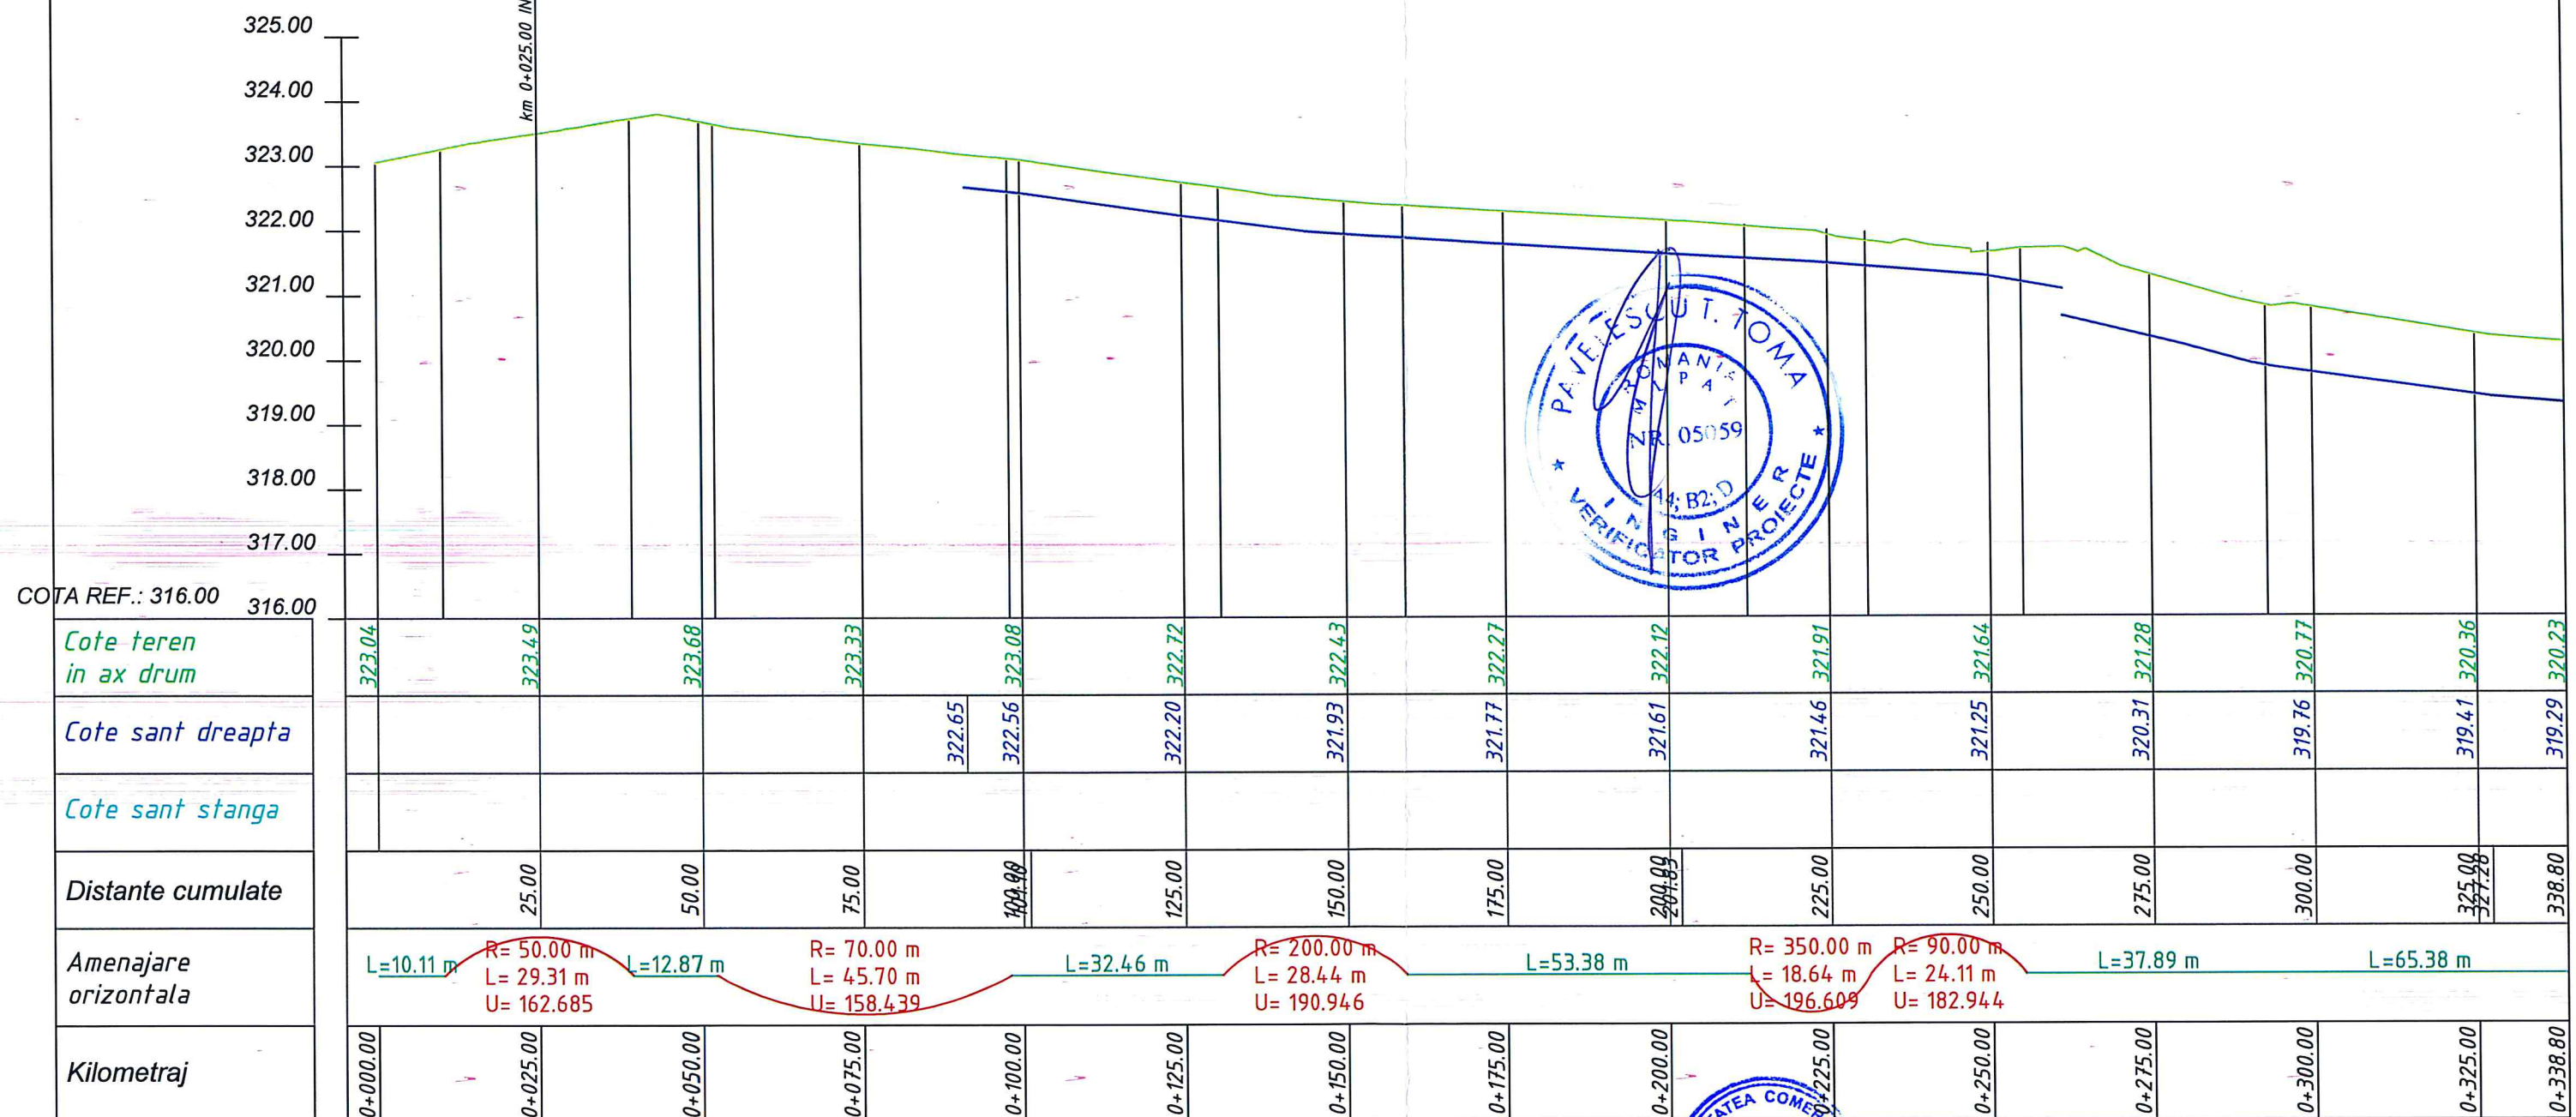

NOTA
Categoria de importanta a lucrarii conf. HG 261/94 este C- lucrari de importanta normala
Cerinta de calitate conf. HG 925/95 este corespunzatoare capitolelor:
- A4.1 - rezistenta si stabilitate la solicitari statice si dinamice
- B2.1 - siguranta in exploatare
- D - sanatate si protectia mediului

Proiectant : BOMACA PROIECT S.R.L. C.U.L.: 18241044, Nr.Reg.Com. J15/1313/2005 - Com. Aninoasa, Jud. D-ta, Punct de lucru : Targoviste, str. Plt. Ditescu Stan nr.1 - 3, et.2 Tel. mobil: 0730-701000; 0730-703000; e-mail : office@bomaca.ro ; bomaca.proiect@gmail.com				Beneficiar: U.A.T. Comuna DOICESTI Amplasament lucrare: Judetul Dambovita, comuna Doicesti		Proiect Nr. 479
Specificatie	Nume si prenume	Semnatura	Scara 1:1000 1:100	Titlu proiect: Asigurare scurgere ape pluviale pe strazile Armoniei, Florilor, Iancu Jianu tr. 2, Ialomitei, Liliacului si refacere canal scurgere ape pluviale in comuna Doicesti, judetul Dambovita		Faza: P.T.E.
Sef proiect :	Ing. Marasteanu Aristide			Titlu plansa: Profil longitudinal str. Ialomitei		Specialit: Drumuri
Proiectat :	Ing. Marasteanu Aristide			Este strict interzisa reproducerea, reprezentarea, executarea, deformarea sau modificarea proiectului fara consimtamantul autorului (proiectant), conf. legii dreptului de autor nr. 8/1996. In caz contrar, actiunea se supune legii penale si atrage despagubiri civile.		Plansa nr. D20
Procesat :	Ing. Marasteanu Aristide		Data: 2025	Revizia		0
Verificat :	Ing. Constantin Cornelia					