


PROFIL LONGITUDINAL str. Ialomitei DE LA KM 0+338.80 LA KM 0+677.60
SCARA 1:1000/1:100

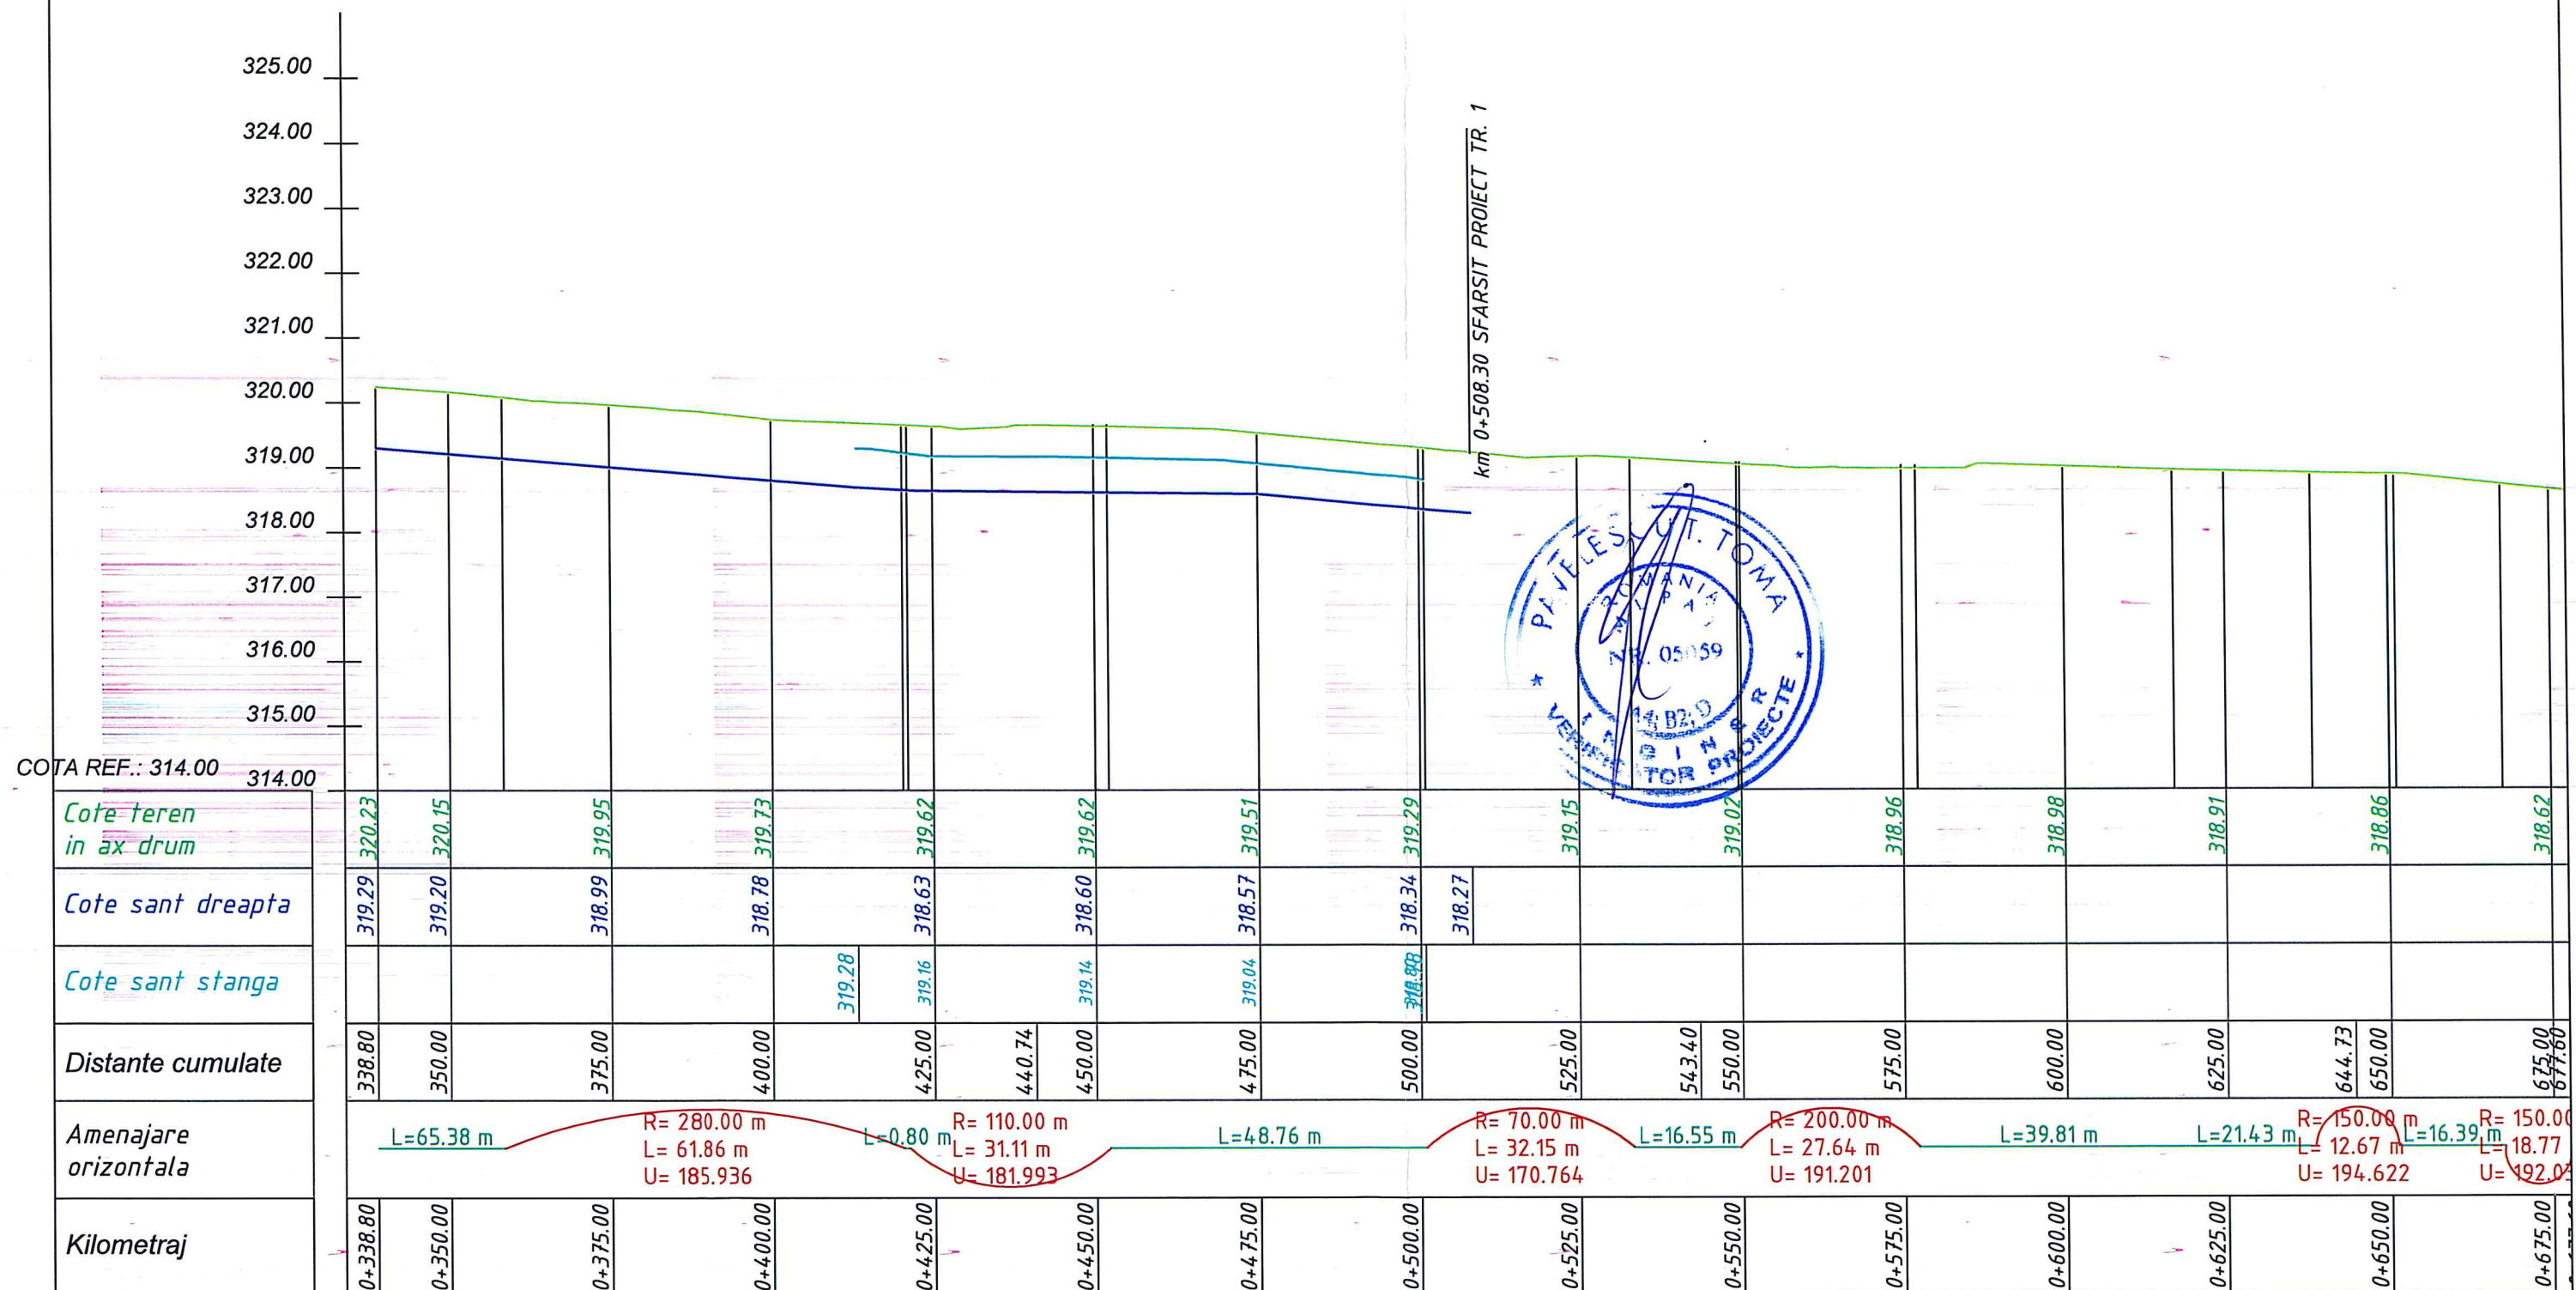

NOTA
 Categoria de importanta a lucrarii conf. HG 261/94 este C- lucrari de importanta normala
 Cerinta de calitate conf. HG 925/95 este corespunzatoare capitolelor:
 - A4.1 - rezistenta si stabilitate la solicitari statice si dinamice
 - B2.1 - siguranta in exploatare
 - D - sanatate si protectia mediului

Proiectant : BOMACA PROIECT S.R.L. C.U.I.: 18241044, Nr.Reg.Com. J13/13.12.2005 - Com. Dambovit, Jud. D-ta, Punct de lucru : Targoviste, str. PR. Targoviste nr. 3, et.2 Tel. mobil: 0730-701000; 0730-703000 e-mail : office@bomaca.ro ; bomaca.proiect@gmail.com				Beneficiar: U.A.T. Comuna DOICESTI Amplasament lucrare: Judetul Dambovita, comuna Doicesti		Proiect Nr. 479
Specificatie	Nume si prenume	Semnatura	Scara 1:1000 1:100	Titlu proiect: Asigurare scurgere ape pluviale pe strazile Armoniei, Florilor, Iancu Jianu tr. 2, Ialomitei, Liliacului si refacere canal scurgere ape pluviale in comuna Doicesti, judetul Dambovita		Faza: P.T.E.
Sef proiect :	Ing. Marasteanu Aristide			Titlu plansa:		Specialit:
Proiectat :	Ing. Marasteanu Aristide			Profil longitudinal str. Ialomitei		Drumuri
Procesat :	Ing. Marasteanu Aristide			Data: 2025		Plansa nr.
Verificat :	Ing. Constantin Cornelia			Este strict interzisa reproducerea, reprezentarea, executarea, deformarea sau modificarea proiectului fara consimtamantul autorului (proiectant), conf. legii dreptului de autor nr. 8/1996. In caz contrar, actiunea se supune legii penale si atrage despagubiri civile.		Revizia
						0