


PROFIL LONGITUDINAL Canal DE LA KM 0+000.00 LA KM 0+220.35
SCARA 1:1000/1:100

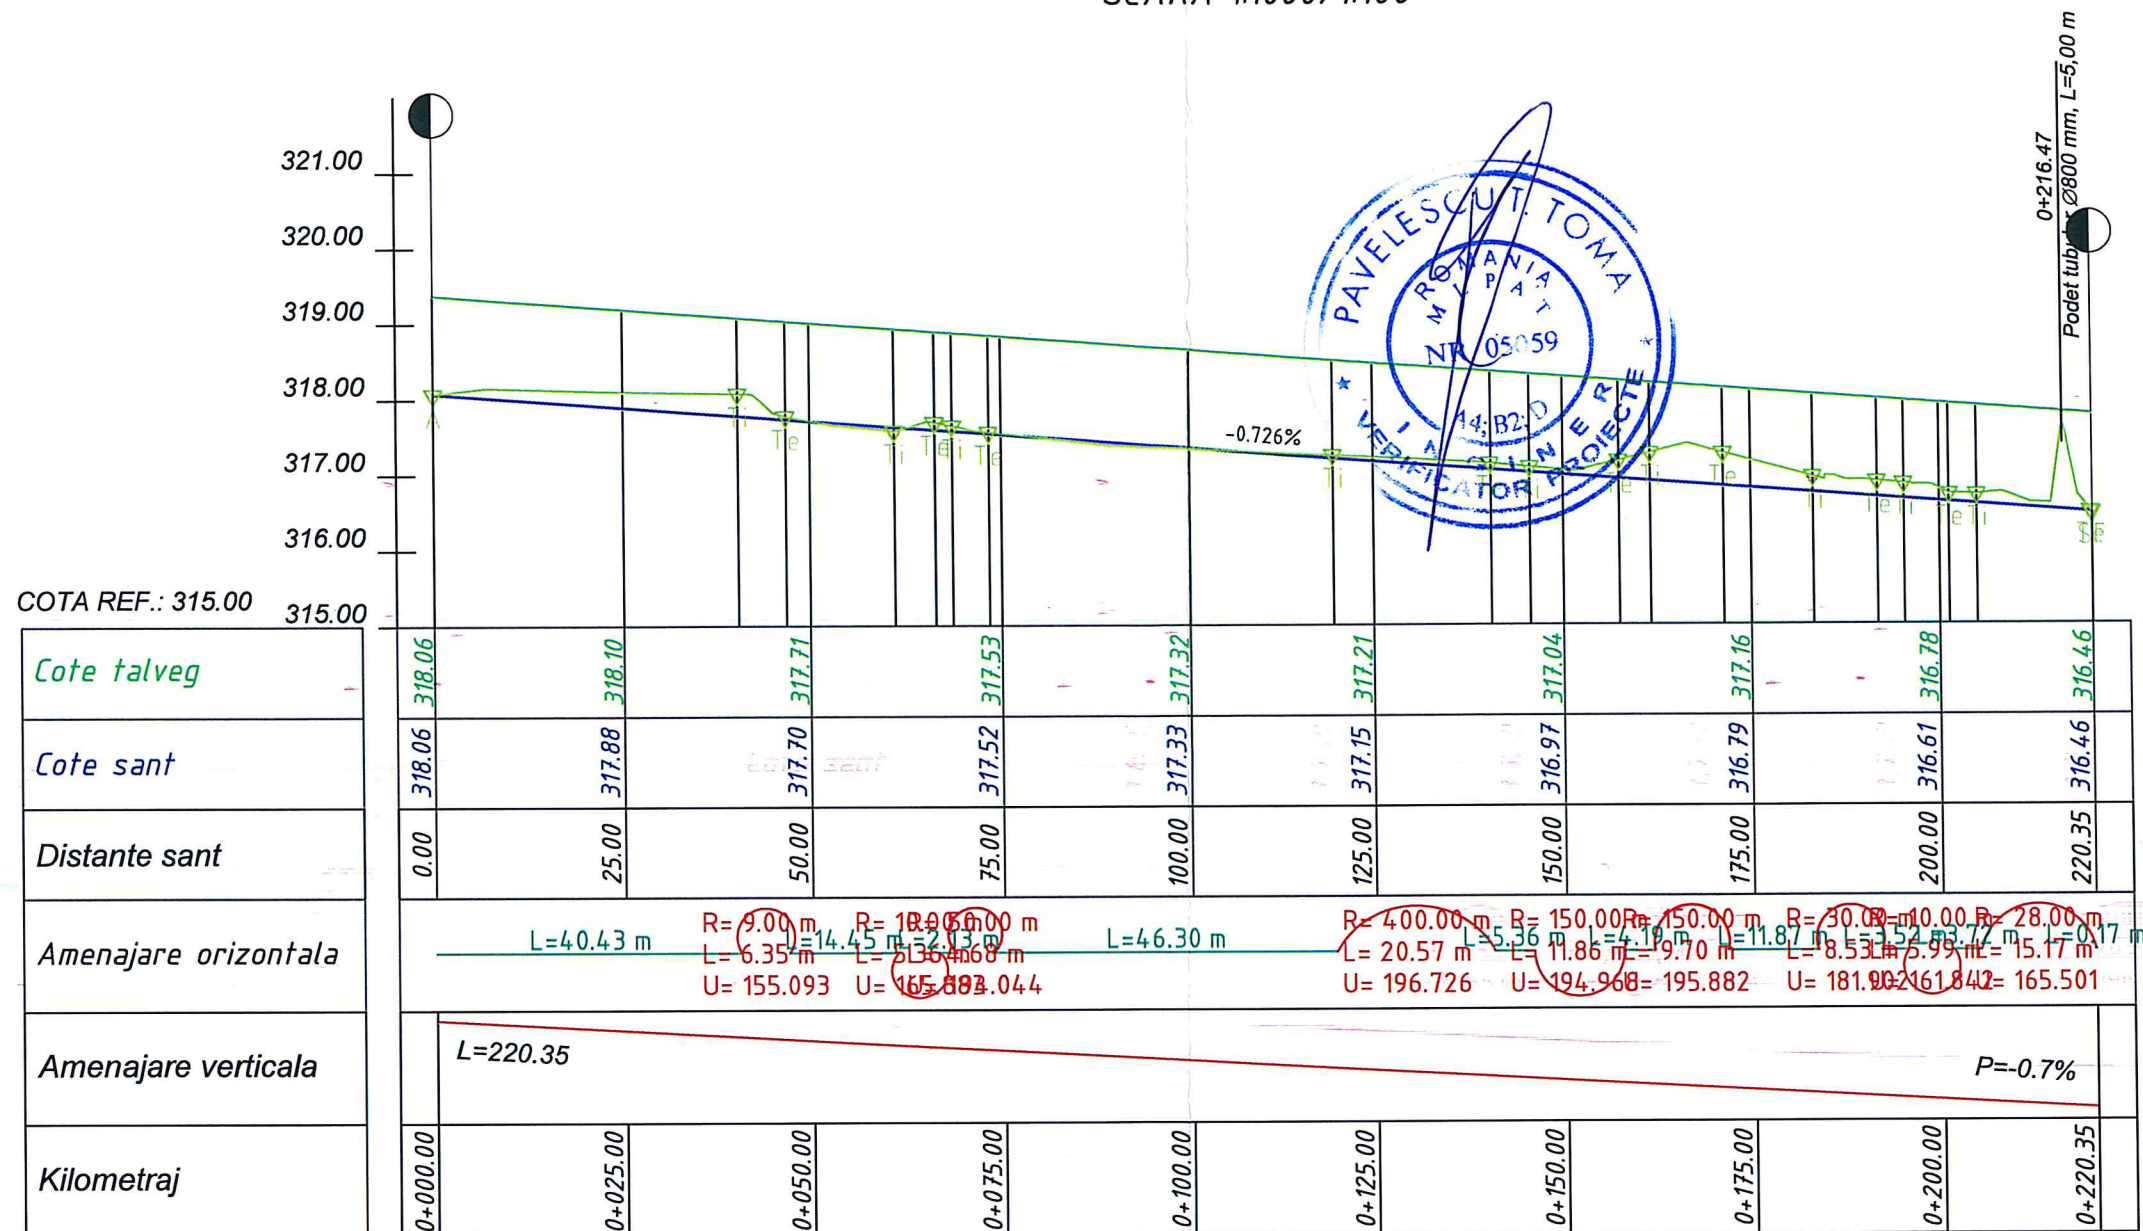

NOTA

Categoria de importanta a lucrarii conf. HG 261/94 este C- lucrari de importanta normala

Cerinta de calitate conf. HG 925/95 este corespunzatoare capitolelor:

- A4.1 - rezistenta si stabilitate la solicitari statice si dinamice
- B2.1 - siguranta in exploatare
- D - sanatate si protectia mediului

Proiectant : **BOMACA PROIECT S.R.L.**
C.U.I.: 18241044, Nr.Reg.Com. J15/1313/2005 - Conf. Anunțat în D-ta,
Punct de lucru : Targoviste, str. Pl. Diteșcu Str. nr. 1-3, et.2
Tel. mobil: 0730-701000; 0730-703000;
e-mail : office@bomaca.ro ; bomaca.proiect@gmail.com



Beneficiar:
U.A.T. Comuna DOICESTI
Amplasament lucrare:
Judetul Dambovita, comuna Doicesti

Proiect
Nr.
479

Specificatie	Nume si prenume	Semnatura
Sef proiect :	Ing. Marasteanu Aristide	
Proiectat :	Ing. Marasteanu Aristide	
Procesat :	Ing. Marasteanu Aristide	
Verificat :	Ing. Constantin Cornelia	

Scara
1:1000
1:100
Data:
2025

Titlu proiect:
Asigurare scurgere ape pluviale pe strazile Armoniei, Florilor, Iancu Jianu tr. 2, Ialomitei, Liliacului si refacere canal scurgere ape pluviale in comuna Doicesti, judetul Dambovita

Faza:
D.T.A.C.

Titlu plansa:
Profil longitudinal canal

Specialit: Drumuri

Plansa nr. D25

Este strict interzisa reproducerea, reprezentarea, executarea, deformarea sau modificarea proiectului fara consimtamantul autorului (proiectant), conf. legii dreptului de autor nr. 8/1996. In caz contrar, actiunea se supune legii penale si atrage despagubiri civile.

Revizia 00