




SECTIUNE TRANSVERSALA TIP 1

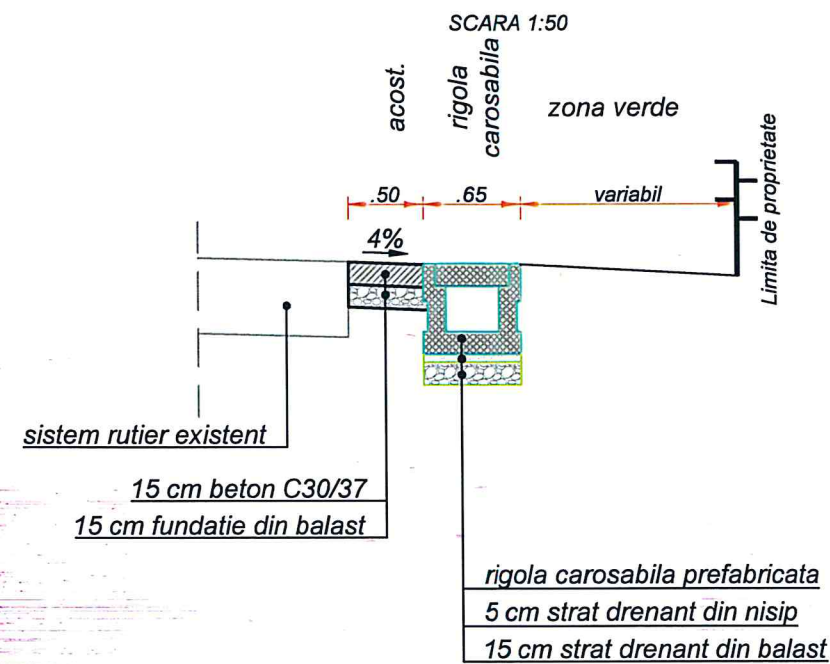

SECTIUNE TRANSVERSALA TIP 2

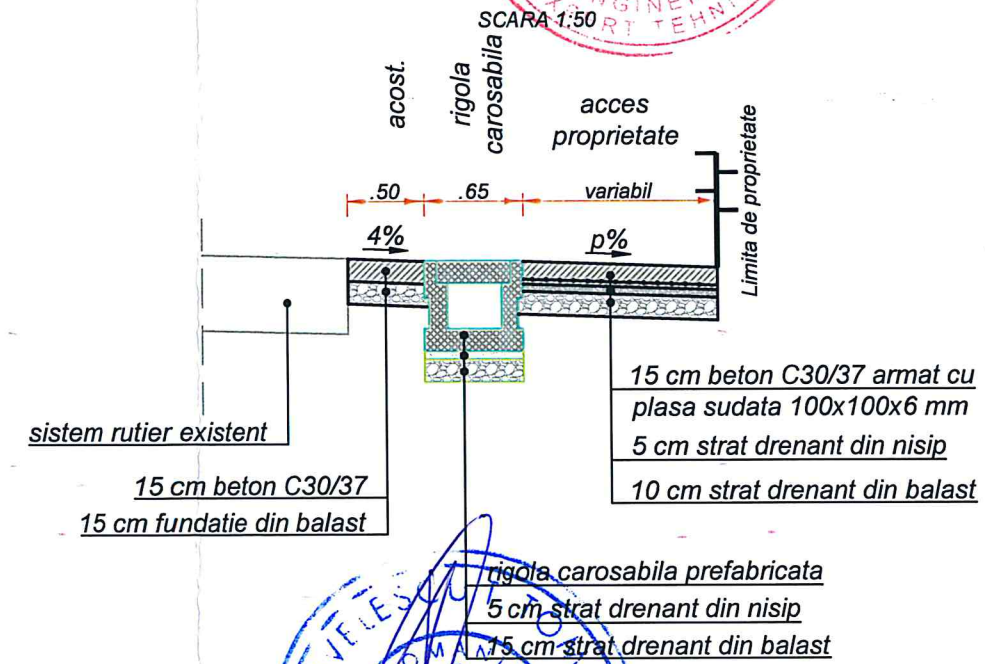

SECTIUNE TRANSVERSALA TIP 3

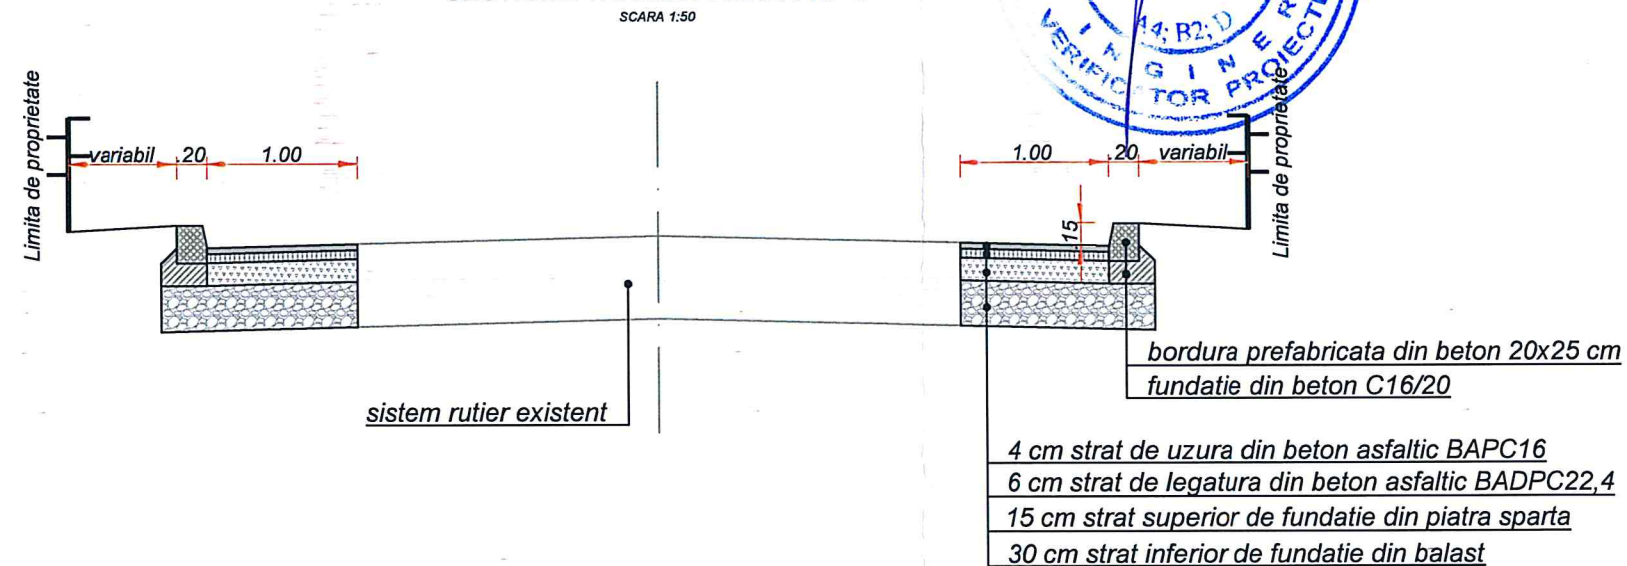

NOTA

Categoria de importanta a lucrarii conf. HG 261/94 este C- lucrari de importanta normala

Cerinta de calitate conf. HG 925/95 este corespunzatoare capitolelor:

- A4.1 - rezistenta si stabilitate la solicitari statice si dinamice
- B2.1 - siguranta in exploatare
- D - sanatate si protectia mediului

Proiectant : BOMACA PROIECT S.R.L. C.U.I.: 18241044, Nr.Reg.Com. J15/13.10.2005 Com. Aninesti, Jud. D-ta, Punct de lucru : Targoviste, str. Pti. Ditescu Stai nr. 3, et.2 Tel. mobil: 0730-701000; 0730-703000 e-mail : office@bomaca.ro ; bomaca.proiect@gmail.com				Beneficiar: U.A.T. Comuna DOICESTI Amplasament lucrare: Judetul Dambovit, comuna Doicesti		Proiect Nr. 479
Specificatie	Nume si prenume	Semnatura	Scara 1:50	Titlu proiect: Asigurare scurgere ape pluviale pe strazile Armoniei, Florilor, Iancu Jianu tr. 2, Ialomitei, Liliacului si refacere canal scurgere ape pluviale in comuna Doicesti, judetul Dambovit		Faza: P.T.E.
Sef proiect :	Ing. Marasteanu Aristide			Titlu plansa: Sectiuni transversale tip Strada Florilor		Specialit: Drumuri
Proiectat :	Ing. Marasteanu Aristide		Data: 2025	Este strict interzisa reproducerea, reprezentarea, executarea, deformarea sau modificarea proiectului fara consimtamantul autorului (proiectant), conf. legii dreptului de autor nr. 8/1996. In caz contrar, actiunea se supune legii penale si atrage despagubiri civile.		Plansa nr. D27
Procesat :	Ing. Marasteanu Aristide			Revizia		00
Verificat :	Ing. Constantin Cornelia					