



SECTIUNE A - A

Scara 1:50

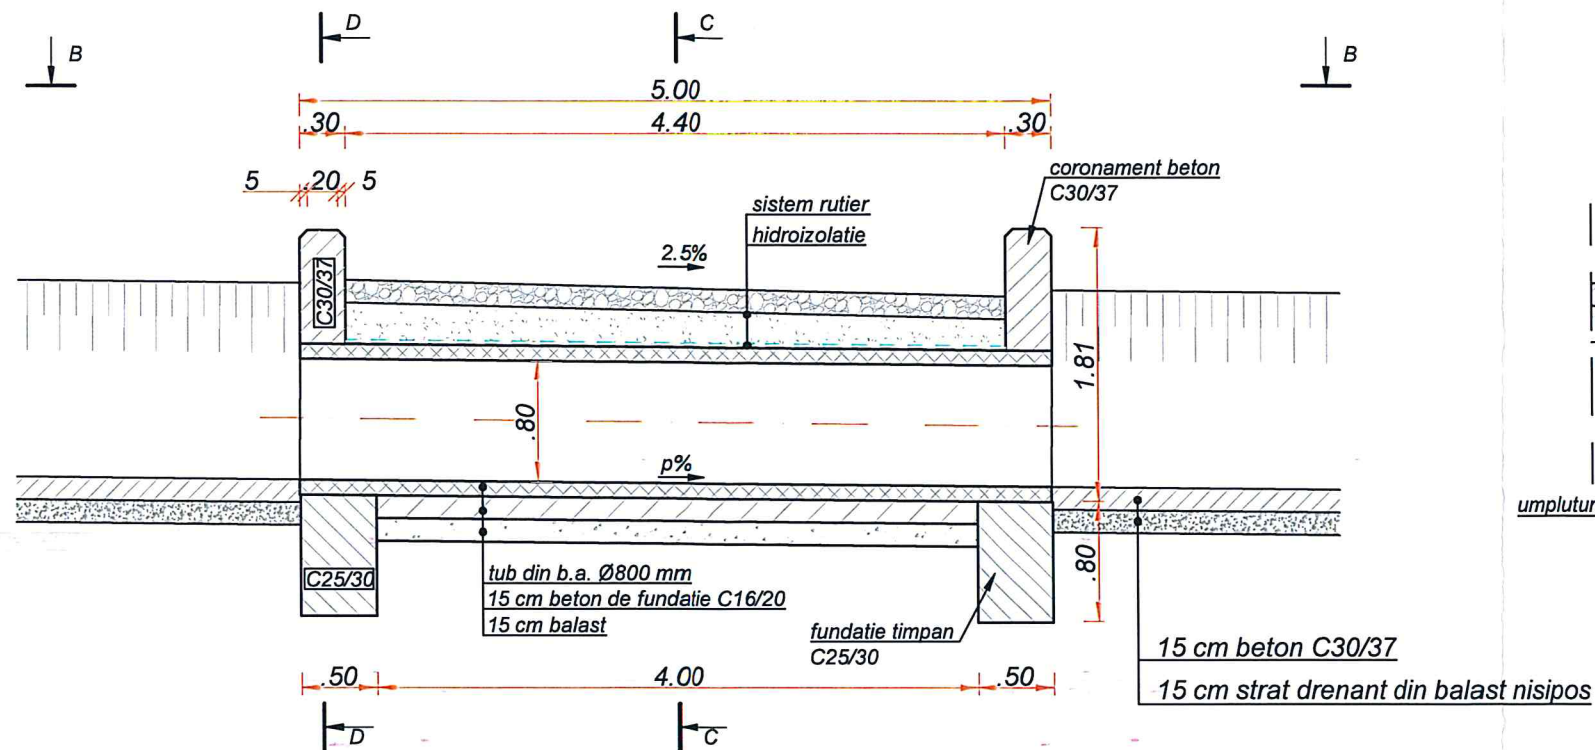

VEDERE B - B

Scara 1:50

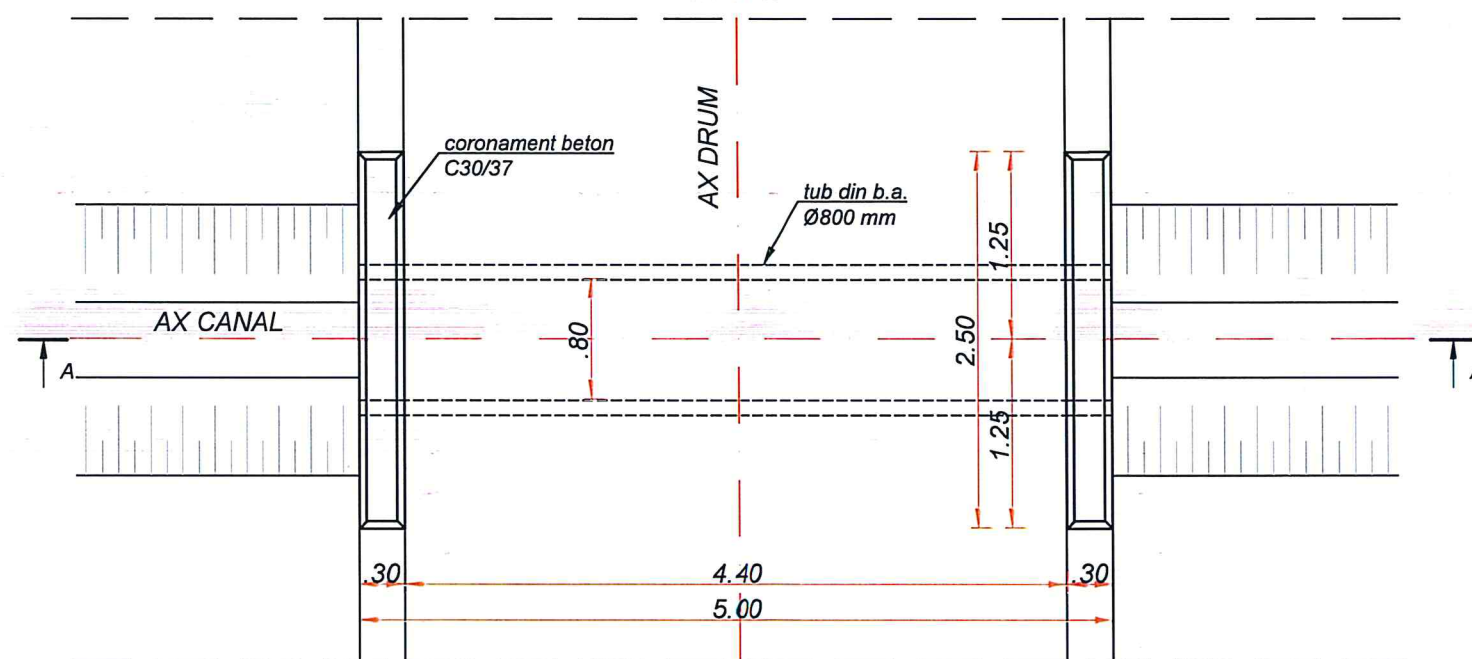


NOTA

- Podetul se va adapta la teren functie de cota si panta santului.
- Hidroizolatie se va executa prin 3 stropiri cu emulsie cationica.


SECTIUNE C - C

Scara 1:50

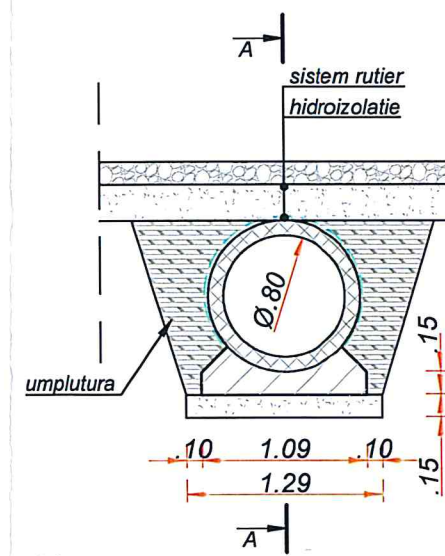


SECTIUNE D-D

Scara 1:50

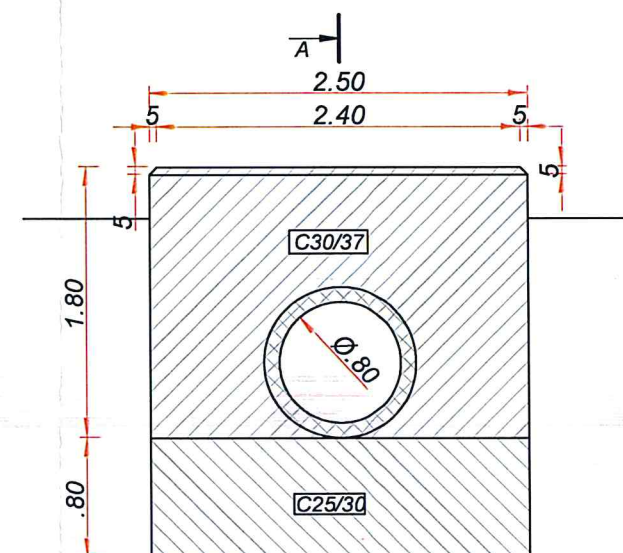

SECTIUNE E-E

Scara 1:50

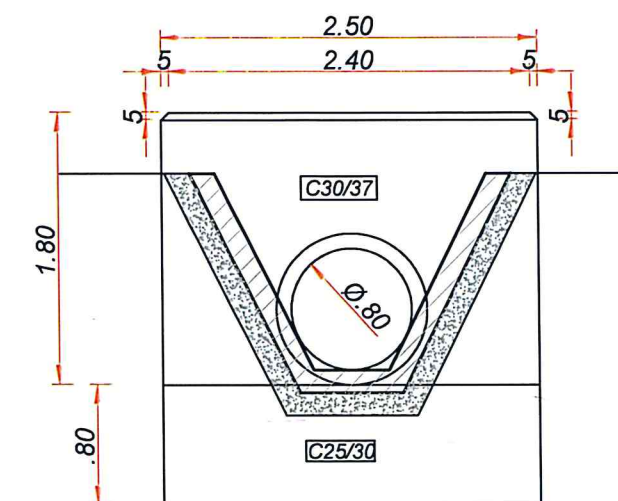

CERINTE DE CALITATE

BETON C25/30

- Clasa de expunere: XC4+XF2
- Grad de impermeabilitate (minim): P_8^{10}
- Grad de gelivitate (minim): G100
- Raport apa/ciment (maxim): 0.55
- Dozaj de ciment (minim): 300kg/m³
- Tip ciment: I 32.5

BETON C30/37

- Clasa de expunere: XC3+XF4+XA1
- Grad de impermeabilitate (minim): P_8^{10}
- Grad de gelivitate (minim): G100
- Raport apa/ciment (maxim): 0.50
- Dozaj de ciment (minim): 340kg/m³
- Tip ciment: CEMII/A-LL42.5R

NOTA

Categoria de importanta a lucrarii conf. HG 261/94 este C- lucrari de importanta normala

Cerinta de calitate conf. HG 925/95 este corespunzatoare capitolelor:

- A4.1 - rezistenta si stabilitate la solicitari statice si dinamice
- B2.1 - siguranta in exploatare
- D - sanatate si protectia mediului

Proiectant : **BOMACA PROIECT S.R.L.**
C.U.I.: 18241044, Nr.Reg.Com. J15/1313/2005 - Com. Ahinosa, Jud. D-ta,
Punct de lucru : Targoviste, str. Plt. Ditescu Stan nr.1-3, et.2
Tel. mobil: 0730-701000; 0730-703000;
e-mail : office@bomaca.ro ; bomaca.proiect@gmail.com

Beneficiar:
U.A.T. Comuna DOICESTI
Amplasament lucrare:
Judetul Dambovit, comuna Doicesti

Proiect
Nr.
479

Specificatie	Nume si prenume	Semnatura
Sef proiect :	Ing. Marasteanu Aristide	
Proiectat :	Ing. Marasteanu Aristide	
Procesat :	Ing. Marasteanu Aristide	
Verificat :	Ing. Constantin Cornelia	

Titlu proiect: Asigurare scurgere ape pluviale pe strazile Armoniei, Florilor, Iancu Jianu tr. 2, Ialomitei, Liliacului si refacere canal scurgere ape pluviale in comuna Doicesti, judetul Dambovit	Specialit:	Drumuri
Titlu plansa: Podet tubular Ø800 mm	Plansa nr.	D49
Revizia	00	

Se interzice reproducerea, reprezentarea, executarea, deformarea sau modificarea
proiectului fara consimtamantul autorului (proiectant), conf. legii dreptului de autor nr. 8/1996.
In caz contrar, actiunea se supune legii penale si atrage despagubiri civile.