


Această planșă este proprietatea SC 3B CONSTRUCTION PROJECT SRL. Este interzisă copierea, difuzarea, imprumutarea sau utilizarea în alte scopuri fără permisiunea scrisă a SC 3B CONSTRUCTION PROJECT SRL.

**3B PROJECT** **Proiectant general:** **SC 3B CONSTRUCTION PROJECT SRL** STR. Aleea Corneliu Coposu, NR. 11, parter, camera 3, JUDEȚUL IASI, ROMANIA  
 Iasi - Vasile Lupu 106A  
 J22/570/2017; cui RO37201321; e-mail: isproasrl@gmail.com  
 Beneficiar: **COMUNA POIANA, JUDEȚUL GALAȚI**  
 Adresa amplasament: **LOCALITĂȚILE POIANA ȘI VIȘINA, COMUNA POIANA**  
 TEL/+40 332,428,024, email: 3bcon.project@gmail.com  
 RO 36910830 J22/57/2017

<b>Proiectant de specialitate:</b> <b>sc ispro-AL srl</b> Iasi - Vasile Lupu 106A J22/570/2017; cui RO37201321; e-mail: isproasrl@gmail.com			<b>Beneficiar:</b> <b>COMUNA POIANA, JUDEȚUL GALAȚI</b>	<b>Proiect nr.:</b> 107 / 2022	
<b>SEF PROIECT:</b> Dr. ing. Bodoga Ștefan <b>PROIECTAT:</b> ing. Bulai Catalin <b>DESEMAT:</b> ing. Fortu Claudiu <b>APROBAT:</b> ing. Bulai Catalin			<b>Adresa amplasament:</b> <b>LOCALITĂȚILE POIANA ȘI VIȘINA, COMUNA POIANA</b>		
<b>SPECIFICATIE</b>	<b>NUMELE</b>	<b>SEMNATURA</b>	<b>SCARA:</b> -	<b>Titlu proiect:</b> <b>"MODERNIZARE ȘI EXTINDERE REȚEA DE ALIMENTARE CU APĂ ÎN COMUNA POIANA, JUDEȚUL GALAȚI"</b>	<b>Faza:</b> S.F.
<b>DATA:</b> 10.2022	<b>Titlu planșă:</b> Plan de încălzire în zonă - Comuna Poiana, județul Galați -			<b>Planșa nr.:</b> GL.P-1.01	

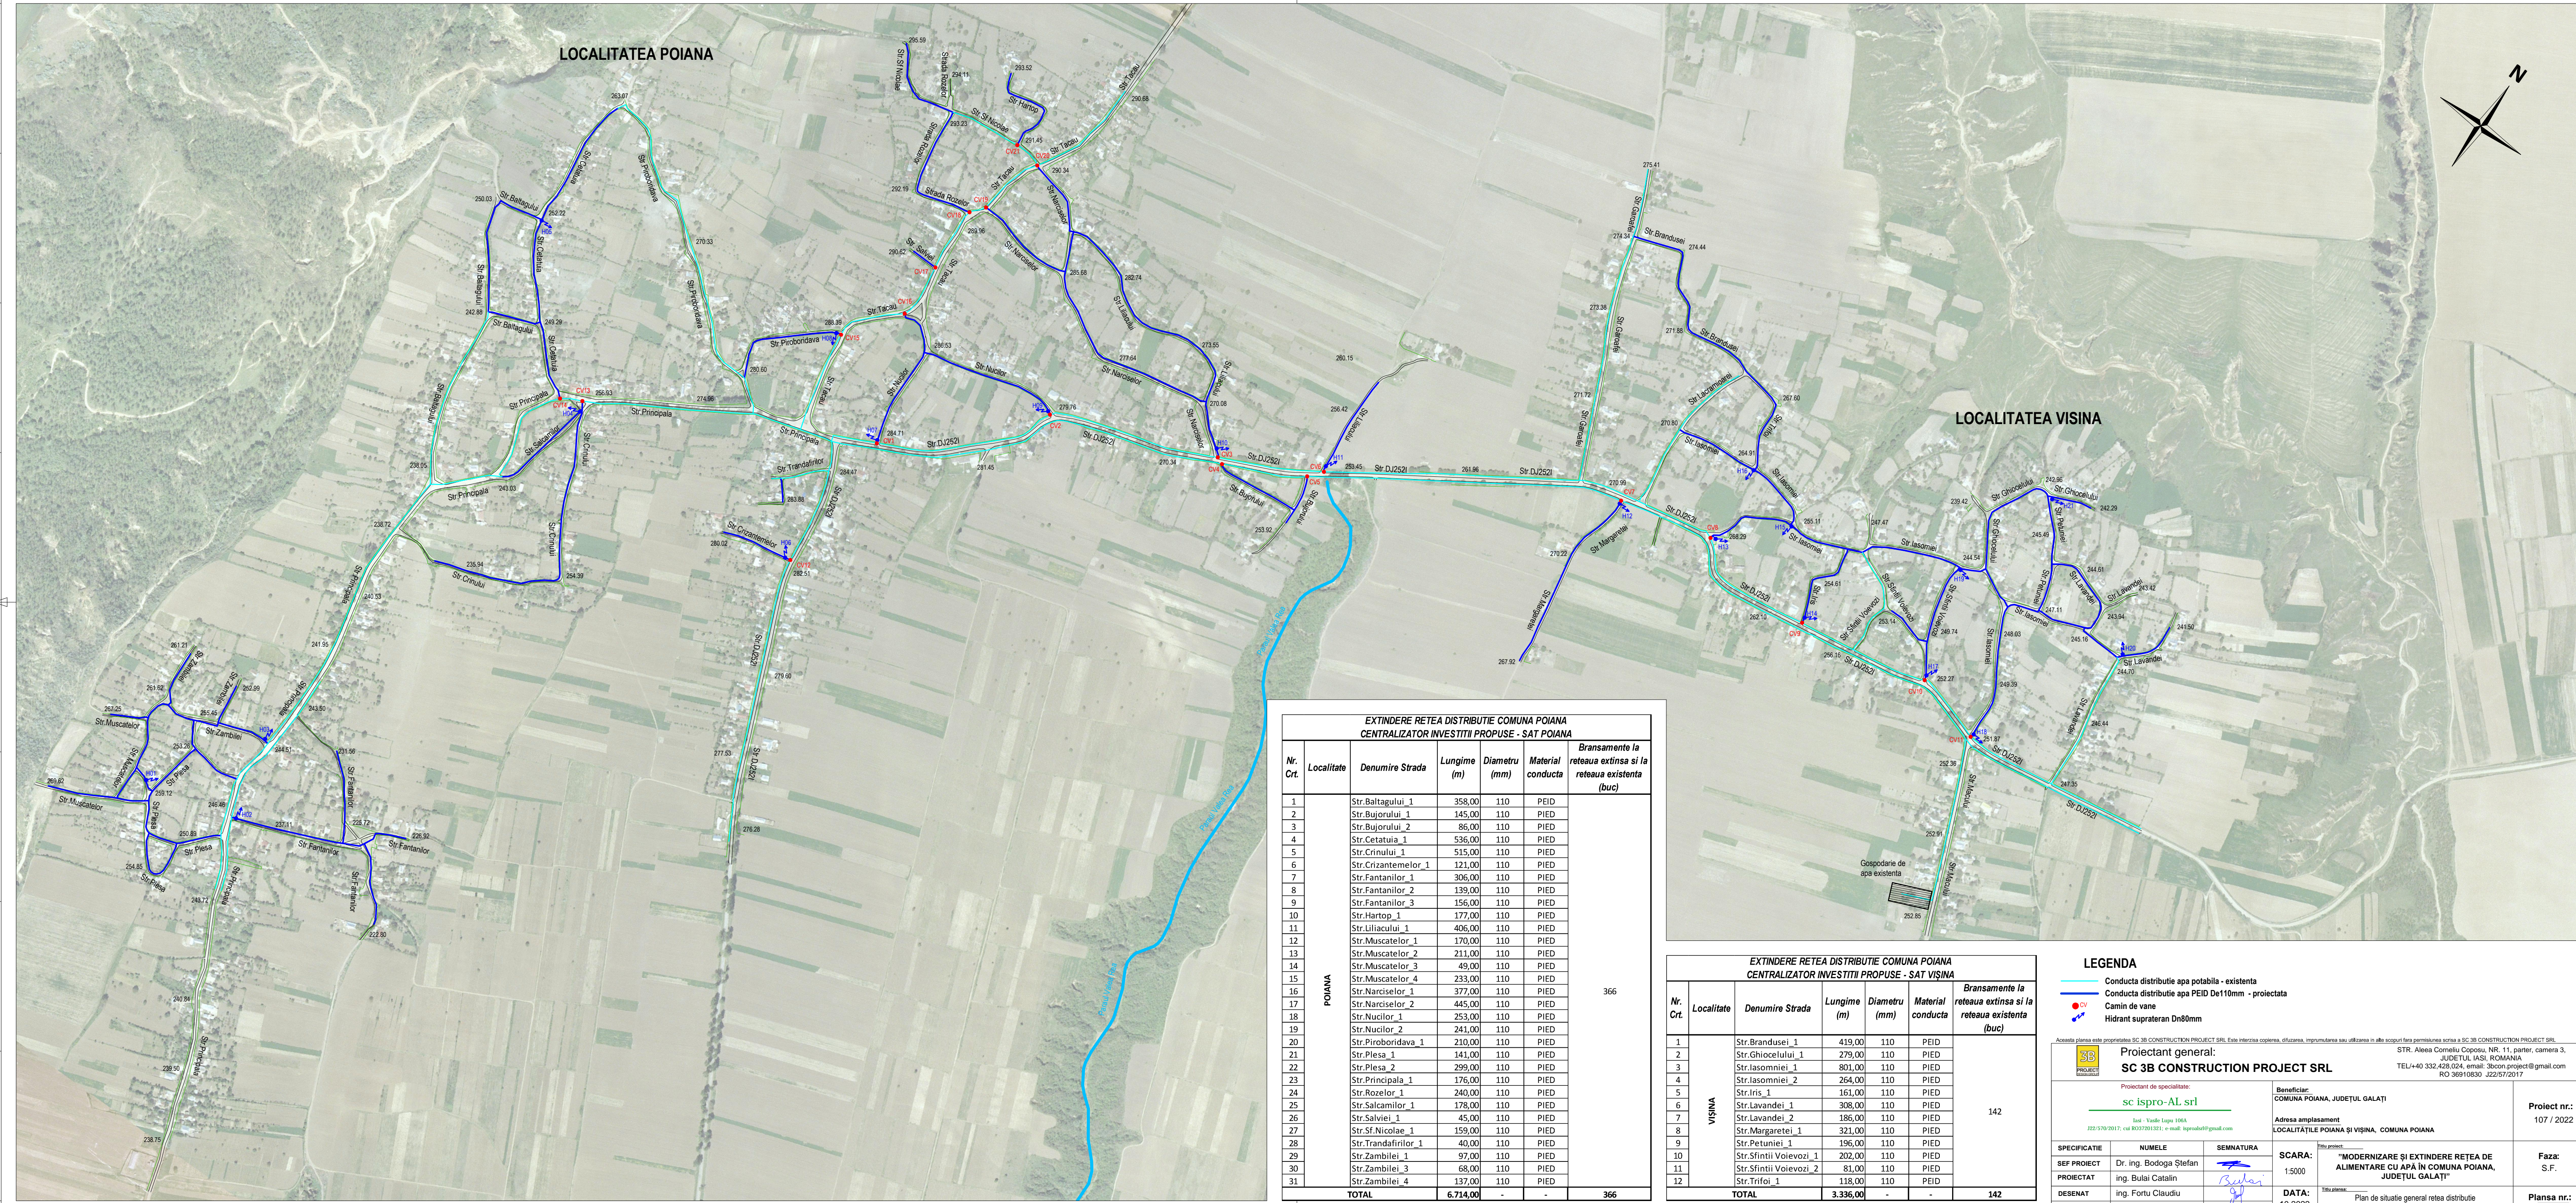

**EXTINDERE REȚEA DISTRIBUȚIE COMUNA POIANA  
CENTRALIZATOR INVESTIȚII PROPUSE - SAT POIANA**

Nr. Crt.	Localitate	Denumire Strada	Lungime (m)	Diametru (mm)	Material conducta	Bransamente la rețeaua extinsă și la rețeaua existentă (buc)
1	POIANA	Str. Baltagului_1	358,00	110	PEID	366
2		Str. Bujorului_1	145,00	110	PIED	
3		Str. Bujorului_2	86,00	110	PIED	
4		Str. Cetuia_1	536,00	110	PIED	
5		Str. Crinului_1	515,00	110	PIED	
6		Str. Crizantemelor_1	121,00	110	PIED	
7		Str. Fantanilor_1	306,00	110	PIED	
8		Str. Fantanilor_2	139,00	110	PIED	
9		Str. Fantanilor_3	156,00	110	PIED	
10		Str. Hartop_1	177,00	110	PIED	
11		Str. Liliacului_1	406,00	110	PIED	
12		Str. Muscatelor_1	170,00	110	PIED	
13		Str. Muscatelor_2	211,00	110	PIED	
14		Str. Muscatelor_3	49,00	110	PIED	
15		Str. Muscatelor_4	233,00	110	PIED	
16		Str. Narciselor_1	377,00	110	PIED	
17		Str. Narciselor_2	445,00	110	PIED	
18		Str. Nuclor_1	253,00	110	PIED	
19		Str. Nuclor_2	241,00	110	PIED	
20		Str. Piroboridava_1	210,00	110	PIED	
21		Str. Plesa_1	141,00	110	PIED	
22		Str. Plesa_2	299,00	110	PIED	
23		Str. Principala_1	176,00	110	PIED	
24		Str. Rozelor_1	240,00	110	PIED	
25		Str. Salcamlor_1	178,00	110	PIED	
26		Str. Salviei_1	45,00	110	PIED	
27		Str. Sf. Nicolae_1	159,00	110	PIED	
28		Str. Trandafirilor_1	40,00	110	PIED	
29		Str. Zambilei_1	97,00	110	PIED	
30		Str. Zambilei_3	68,00	110	PIED	
31		Str. Zambilei_4	137,00	110	PIED	
<b>TOTAL</b>			<b>6.714,00</b>	-	-	<b>366</b>

**EXTINDERE REȚEA DISTRIBUȚIE COMUNA POIANA  
CENTRALIZATOR INVESTIȚII PROPUSE - SAT VIȘINA**


Nr. Crt.	Localitate	Denumire Strada	Lungime (m)	Diametru (mm)	Material conducta	Bransamente la rețeaua extinsă și la rețeaua existentă (buc)
1	VIȘINA	Str. Brandusei_1	419,00	110	PEID	142
2		Str. Ghiocelului_1	279,00	110	PIED	
3		Str. Iasomieii_1	801,00	110	PIED	
4		Str. Iasomieii_2	264,00	110	PIED	
5		Str. Iris_1	161,00	110	PIED	
6		Str. Lavandei_1	308,00	110	PIED	
7		Str. Lavandei_2	186,00	110	PIED	
8		Str. Margaretei_1	321,00	110	PIED	
9		Str. Petuniei_1	196,00	110	PIED	
10		Str. Sfintii Voievozi_1	202,00	110	PIED	
11		Str. Sfintii Voievozi_2	81,00	110	PIED	
12		Str. Trifoi_1	118,00	110	PEID	
<b>TOTAL</b>			<b>3.336,00</b>	-	-	<b>142</b>

**LEGENDA**


- Conducta distribuție apă potabilă - existentă
- Conducta distribuție apă PEID De110mm - proiectată
- Camion de vane
- Hidrant supratăran Dn80mm

Acesta planșă este proprietatea SC 3B CONSTRUCTION PROJECT SRL. Este interzisă copierea, difuzarea, imprimarea sau utilizarea în alte scopuri fără permisiunea scrisă a SC 3B CONSTRUCTION PROJECT SRL.

<b>Proiectant general:</b> <b>SC 3B CONSTRUCTION PROJECT SRL</b> <small>Înd - Vaale Lupa 106A 722-576-2017; cui 8037201321; e-mail: soprobot@gmail.com</small>		Beneficiar: <b>COMUNA POIANA, JUDEȚUL GALAȚI</b> Adresa amplasament: <b>LOCALITĂȚILE POIANA ȘI VIȘINA, COMUNA POIANA</b>	Proiect nr.: <b>107 / 2022</b>
SPECIFICAȚIE SEF PROIECT PROIECTAT DESENAT APROBAT	NUMELE Dr. ing. Bodoga Ștefan ing. Bulai Catalin ing. Fortu Claudiu ing. Bulai Catalin	SEMNATURA 	SCARA: 1:5000 DATA: 10.2022
Titlu proiect: <b>"MODERNIZARE ȘI EXTINDERE REȚEA DE ALIMENTARE CU APĂ ÎN COMUNA POIANA, JUDEȚUL GALAȚI"</b>		Faza: S.F.	
Titlu planșă: <b>Plan de situație general rețea distribuție - Comuna Poiana, Județul Galați</b>		Planșa nr.: GL.P.2.01	

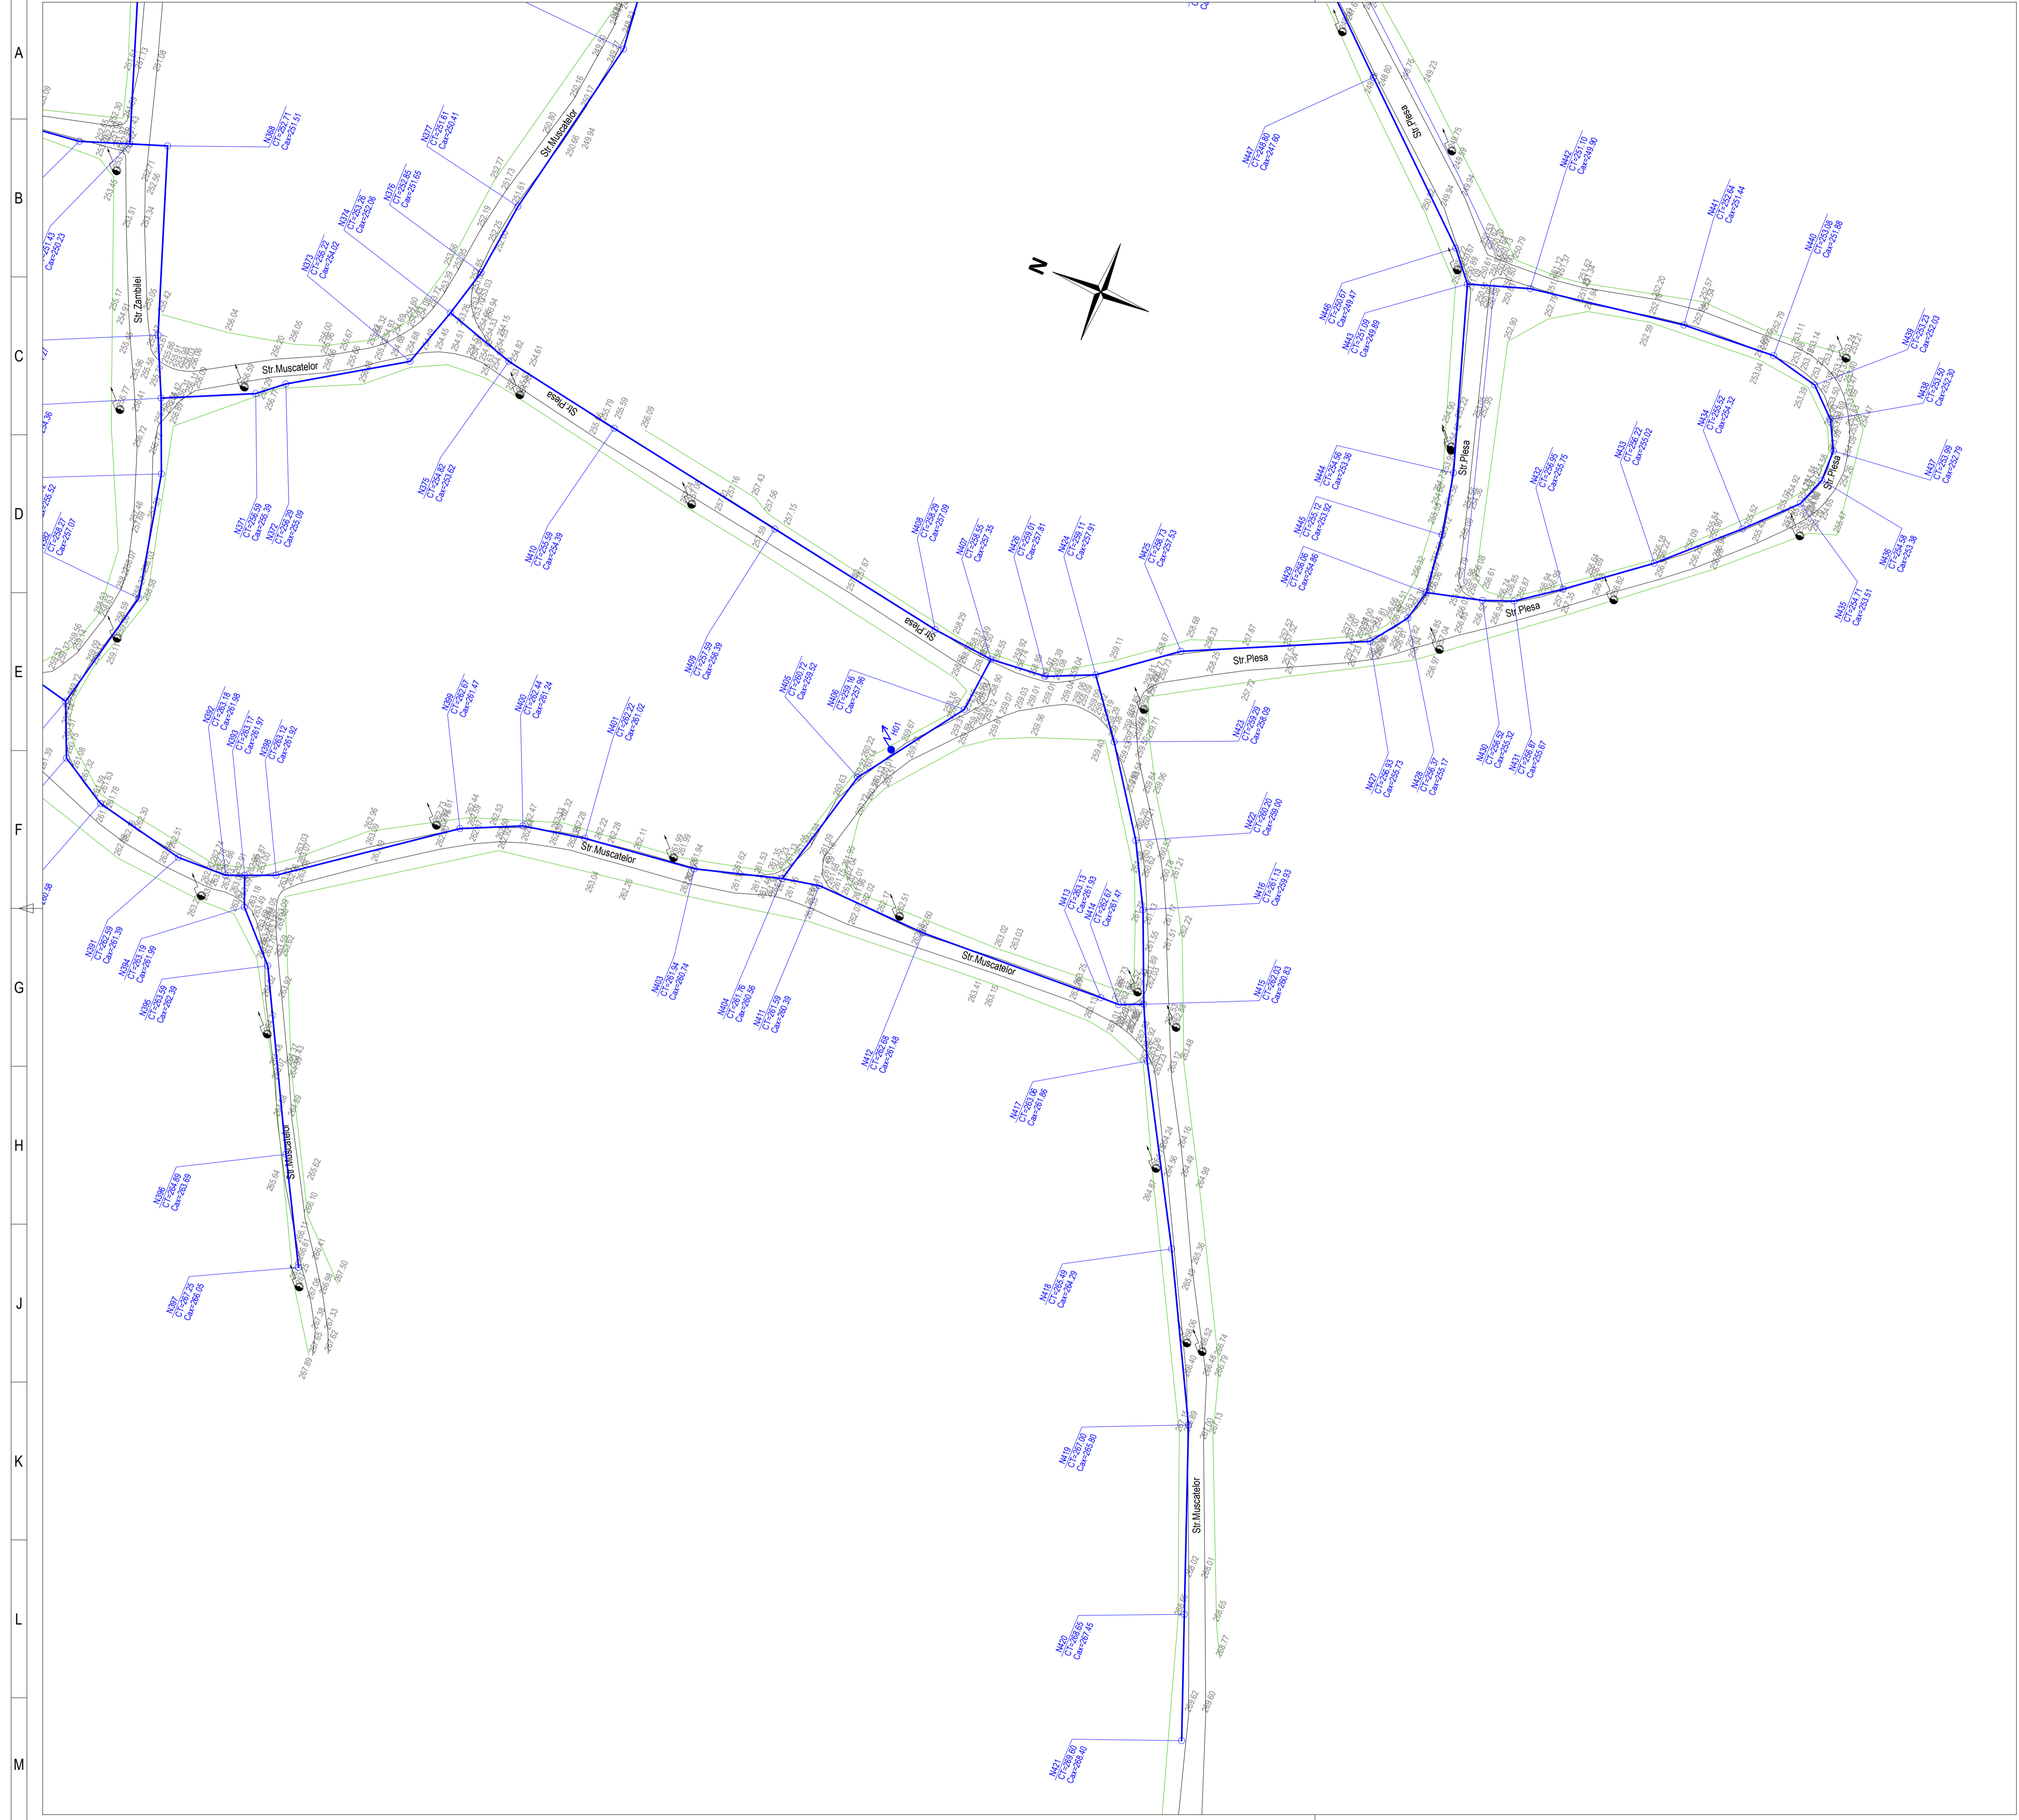

SCHEMA DE RECORD A PLANSELOR

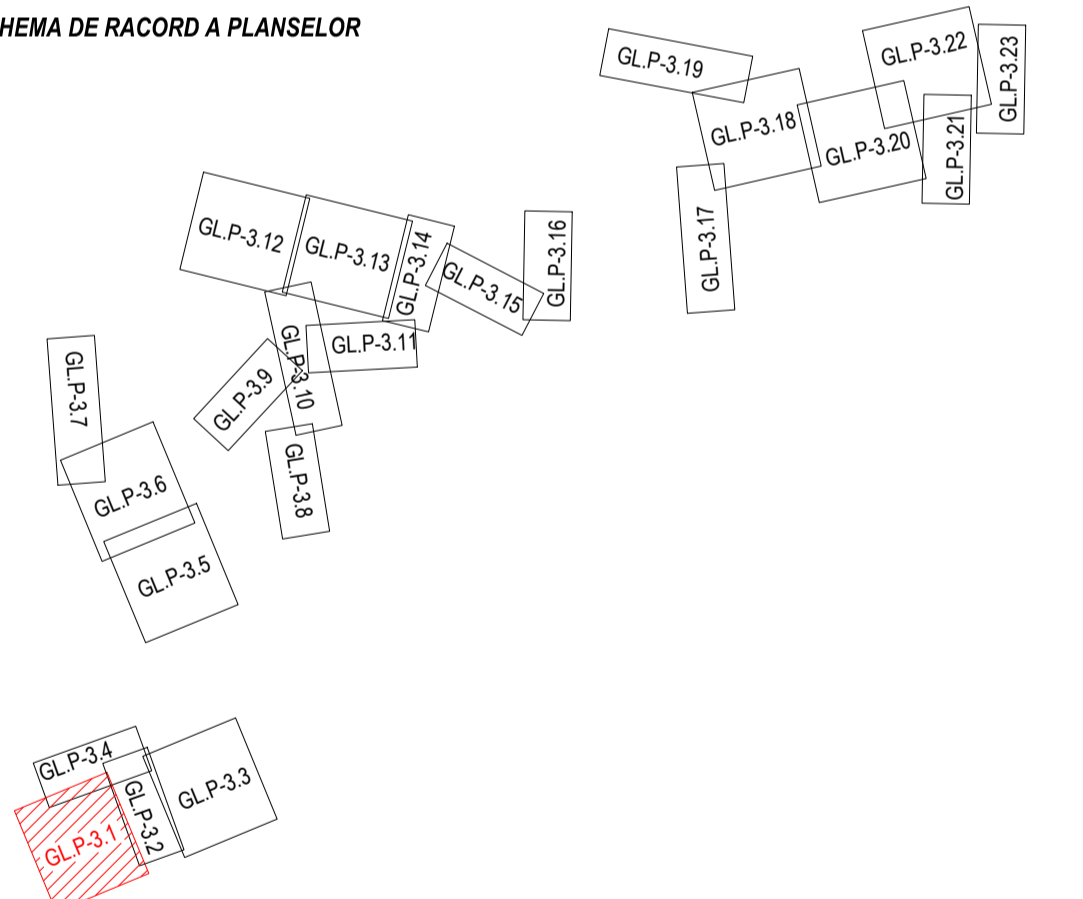

LEGENDA - SITUATIE EXISTENTA

- Retna alimentara cu apa existenta
- Sina Cale ferata
- Linie electrica
- Conducta termoficare
- Conducta gaz
- Podete drum
- Tab pod/ podet
- Zid de sprijin
- Construcții, platforme
- Fund sant
- Limita rigola
- Limita drum
- Parapet metal
- Limita gard din lemn
- Limita gard din metal
- Limita gard din saram
- Limita gard via
- Liziera pomi
- Mal ape curgatoare
- Platforma acces
- Podet acces
- Tabveg
- Beton
- (Pml.) Pamant
- (Pstr.) Piersa
- (Asf.) Asfalt

LEGENDA - SITUATIE PROIECTATA

- Borna kilometrica
- Borna hectometrica
- Indicator rutier
- Stulp electric din beton rotund
- Stulp electric metalic
- Stulp electric din beton patrat
- Transformator
- Stulp electric medie tensiune
- Cămin vizitare cabluri electrice
- Cruce
- Stantă
- Nuc-Castan
- Copac foioase
- Copac conifere
- Monument al satului
- Ymanar-pastul
- Cămin vizitare retea gaz
- Arvire retea gaz
- Cutie contor gaz
- Cămin vizitare retea comunicatii
- Borna cabluri
- Stulp retele comunicatii
- Firda telefon
- Cămin vizitare retea termoficare
- Cămin retea neidentificata
- Conducta distributie apa potabila - reabilitare
- Cămin de vane
- Cămin de golire
- Cămin de aerisire
- Cămin de vane și aerisire
- Cămin de vane și golire
- Cămin de vane reducere a presiunii
- Hidrant exterior suprateran

Proiectant general: **SC 3B CONSTRUCTION PROJECT SRL**  
 Beneficiar: **COMUNA POIANA, JUDEȚUL GALAȚI**  
 Adresa amplasament: **LOCALITĂȚILE POIANA ȘI VIȘINA, COMUNA POIANA**

Proiectant de specialitate: <b>sc ispro-AL srl</b> Ist. Vădă Lupa 106A 222/570/2017, cod RO7201321, e-mail: isproal@isproal.ro	Beneficiar: <b>COMUNA POIANA, JUDEȚUL GALAȚI</b> Adresa amplasament: <b>LOCALITĂȚILE POIANA ȘI VIȘINA, COMUNA POIANA</b>	Proiect nr.: 107 / 2022
---	---	----------------------------

SEF PROIECT ing. Bodoaga Ștefan	SEMNTURA 	SCARA: 1:500	Faza: S.F.
PROIECTAT ing. Butai Catalin		DATA: 10.2022	Planșă nr.: GL.P.3.01
DESEMAT ing. Fortu Claudiu		Titlu planșă: Plan de situație detaliu rețea alimentară cu apă - Comuna Poiana, județul Galați -	
APROBAT ing. Butai Catalin			

