


INVENTAR DE COORDONATE -ZONA STUDIU					
JUDETUL BRAILA, COM. CAZASU, SAT CAZASU					
strada Lalelelor					
strada Crizantemelor					
strada Iasomiei pozitia 31*					
Sistem de proiectie: SIEREO 1970					
Cota de referinta: Marea Neagra '75					
NR.	X	Y	NR.	X	Y
1	422872.20	727717.14	37	422850.39	727391.97
2	422854.08	727708.69	38	422866.29	727399.11
3	422840.04	727702.13	39	422861.20	727409.72
4	422844.84	727740.37	40	422854.81	727406.76
5	422829.33	727740.37	41	422822.30	727392.42
6	422822.95	727690.57	42	422795.41	727380.33
7	422817.32	727648.50	43	422798.12	727400.15
8	422808.84	727582.11	44	422800.28	727414.82
9	422800.63	727520.10	45	422802.02	727426.70
10	422792.01	727457.04	46	422805.14	727447.02
11	422785.16	727412.81	47	422809.19	727474.37
12	422781.00	727384.29	48	422814.85	727476.94
13	422774.25	727336.48	49	422828.33	727483.07
14	422767.99	727293.75	50	422844.57	727490.50
15	422760.75	727245.83	51	422860.40	727497.78
16	422755.55	727205.37	52	422876.61	727505.23
17	422770.22	727205.37	53	422882.17	727512.50
18	422774.47	727238.24	54	422887.57	727522.65
19	422806.43	727251.67	55	422871.99	727515.58
20	422825.00	727259.99	56	422853.52	727507.19
21	422840.90	727267.10	57	422813.39	727488.43
22	422858.22	727274.95	58	422811.71	727491.06
23	422868.70	727279.62	59	422822.79	727582.78
24	422882.92	727285.66	60	422825.45	727596.50
25	422895.23	727291.10	61	422828.24	727616.73
26	422891.15	727300.22	62	422831.88	727641.82
27	422878.76	727284.84	63	422834.38	727663.16
28	422852.41	727283.71	64	422838.11	727688.86
29	422776.41	727251.66	65	422848.00	727693.37
30	422787.48	727327.40	66	422863.96	727700.57
31	422788.54	727333.31	67	422879.82	727708.10
32	422789.39	727338.97	68	422895.77	727714.97
33	422789.59	727340.06	69	422911.90	727722.69
34	422793.46	727366.52	70	422904.80	727732.55
35	422818.39	727377.26	71	422888.58	727724.90
36	422834.32	727384.80			

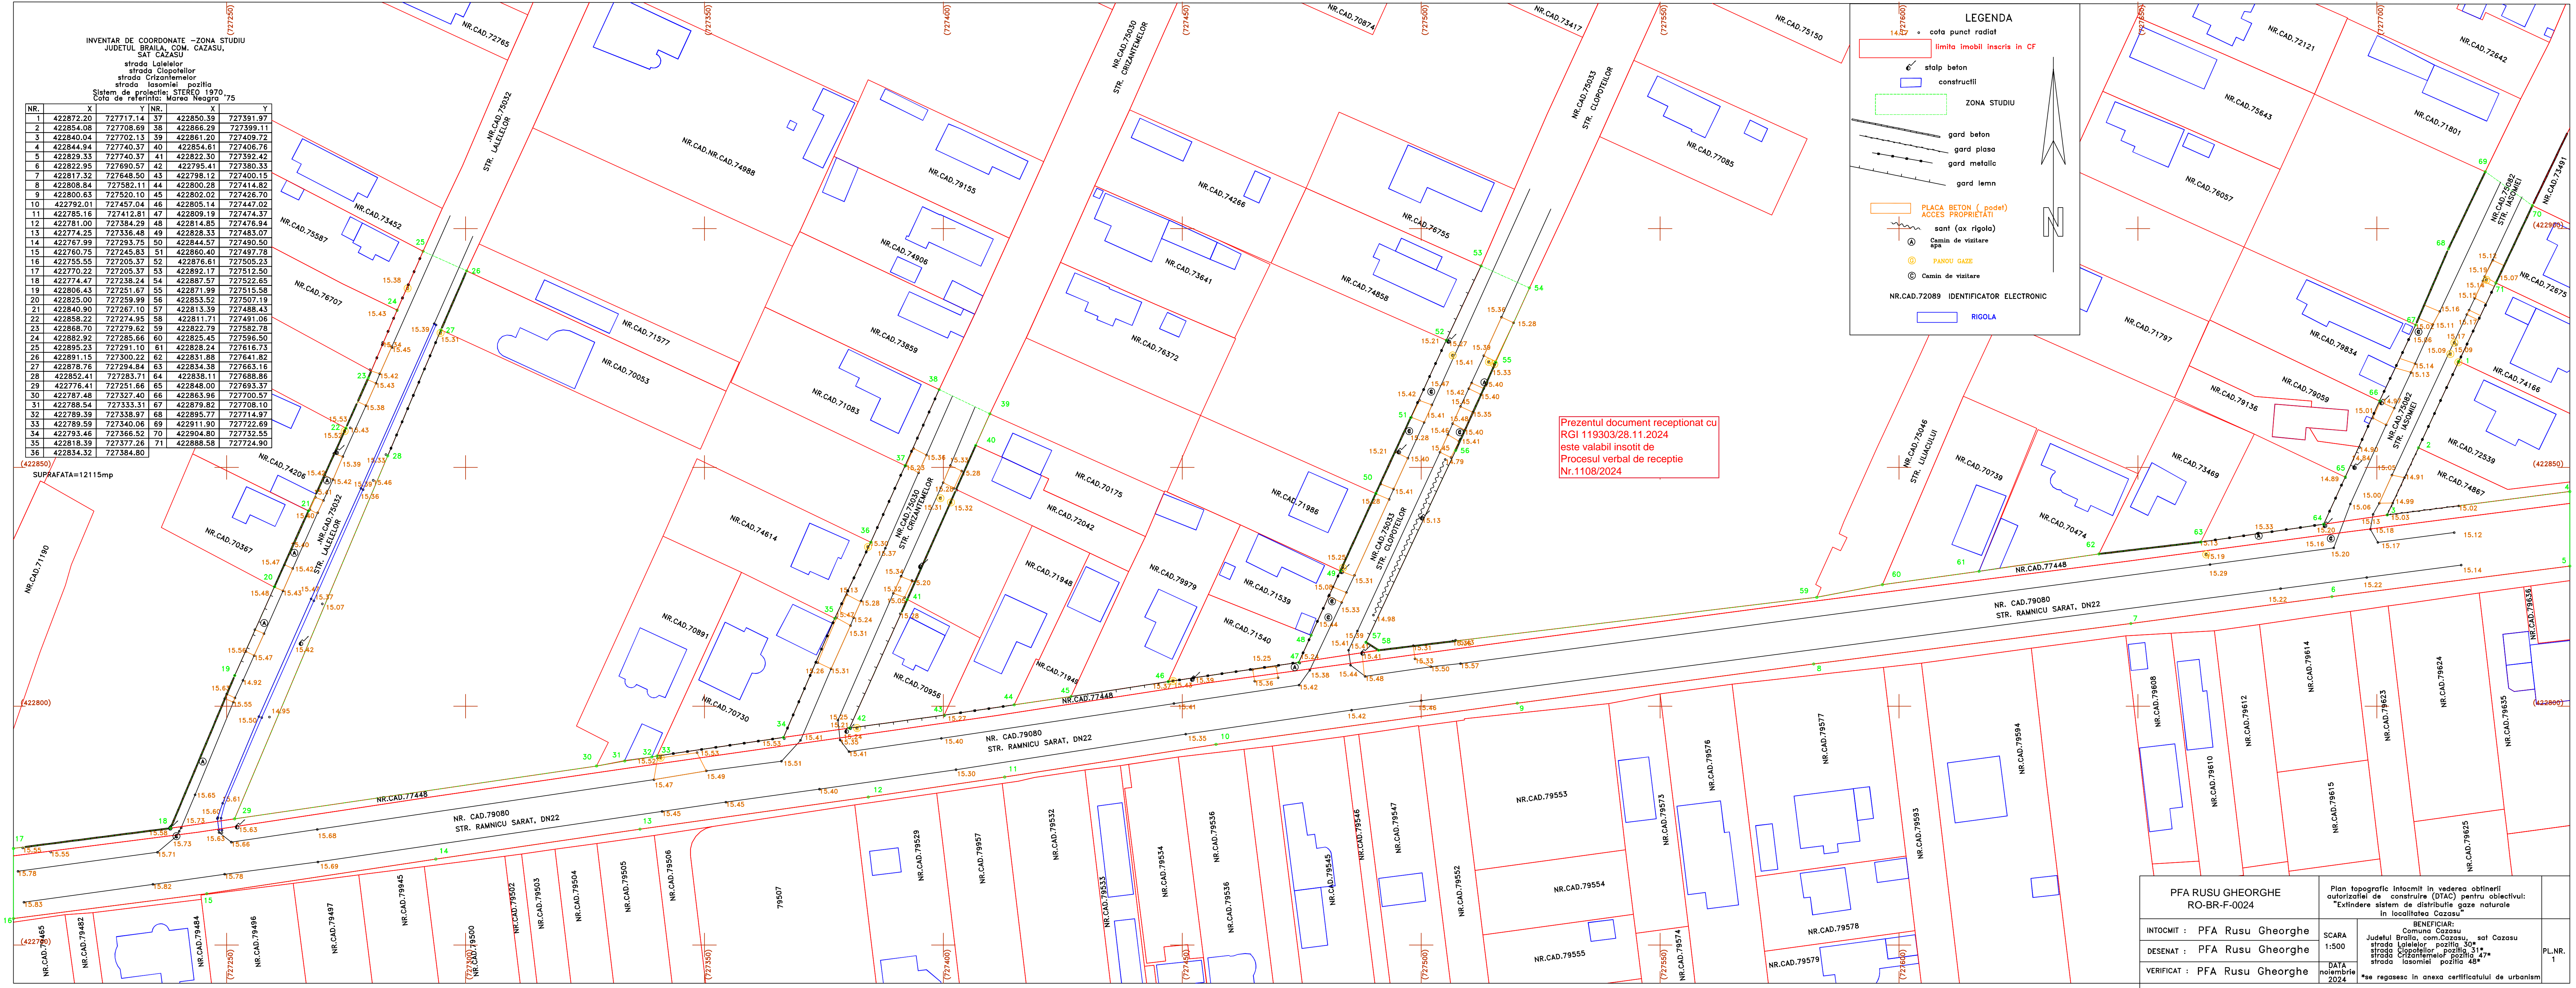

Prezentul document receptionat cu
RGI 119303/28.11.2024
este valabil insotit de
Procesul verbal de receptie
Nr.1108/2024

PFA RUSU GHEORGHE RO-BR-F-0024		Plan topografic intocmit in vederea obtinerii autorizatiei de construire (DTAC) pentru obiectivul: "Extindere sistem de distributie gaze naturale in localitatea Cazasu"		1
INTOCMIT : PFA Rusu Gheorghe	SCARA 1:500	BENEFICIAR: Comuna Cazasu Judetul Braila, com.Cazasu, sat Cazasu strada Lalelelor, pozitia 30* strada Crizantemelor pozitia 31* strada Iasomiei pozitia 47* strada Iasomiei pozitia 48*		PL.NR. 1
DESENAT : PFA Rusu Gheorghe	DATA noiembrie 2024			
VERIFICAT : PFA Rusu Gheorghe		*se regasesc in anexa certificatului de urbanism		