


LEGENDA	
	Piesa de separatie
	Platbanda OL-Zn 40x4 mm
	Platbanda OL-Zn 25x4 mm
	Conductor circular OL-Zn 16mm
	Dispozitiv de amorsare trasnet (tip PDA)
	Electrod priza de pamant montat la h=0.8m fata de CTA sau sub talpa fundatiei la 10 cm, OL-ZN, tip cruce, lungime 3m
	Bara de egalizare potential 7X2.5-25MMP, 2X25-95MMP, 1XOL-ZN 40X4

Nota:  
La urmatoarea faza de proiectare se va realiza definitivarea si coordonarea solutiilor tehnice descrise in prezenta documentatie in baza avizelor furnizorilor de utilitati, a termelor de specialitate, si fiselor tehnice pentru echipamentele tehnologice utilitare aprobate de beneficiar.  
In urma verificării se consideră proiectul corespunzător fazei de proiectare, semnându-se și ștampilându-se conform îndrumătorului, conținând condițiile obligatorii ce vor fi introduse în proiect, prin grija investitorului, de către proiectant. Proiectul va fi detaliat în concordanță cu cerințele și acordul beneficiarului în faza de detalii de execuție.

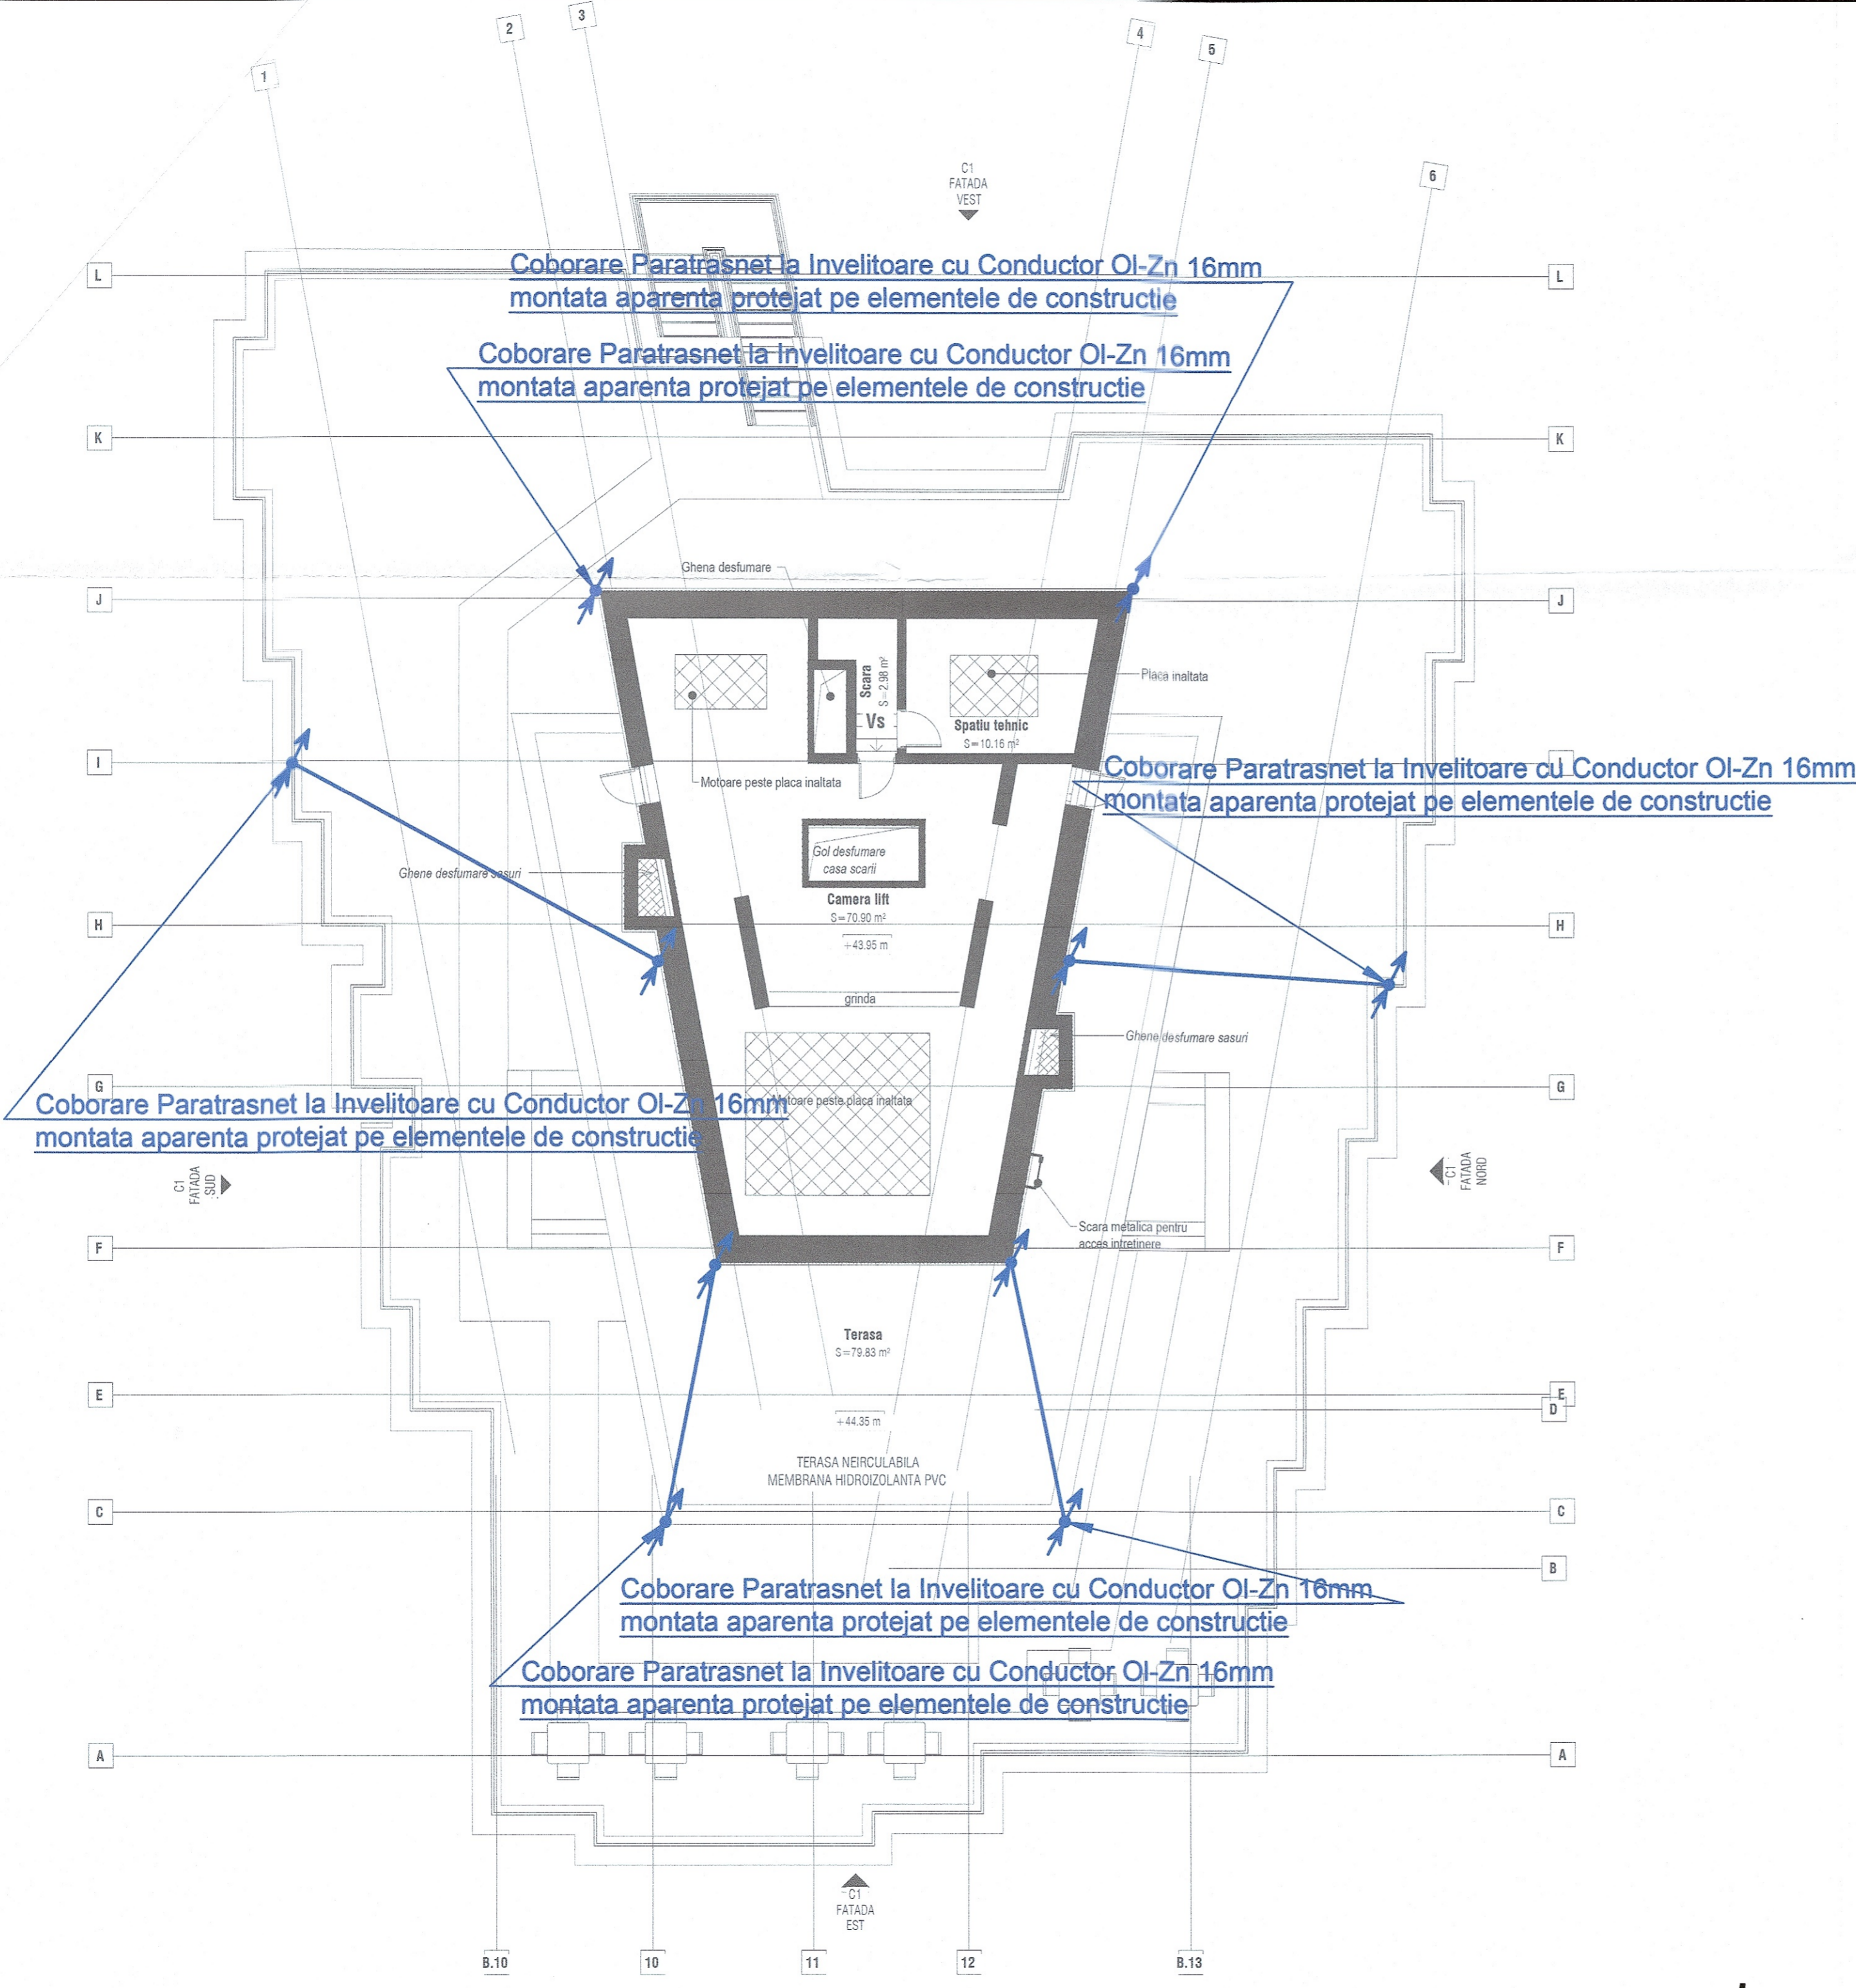

**PRINCIPALII INDICATORI AI CONSTRUCȚIILOR:**  
Categoriile de importanță: C (normală) conform HG nr. 766/1997;  
Clasă de importanță (categoria de importanță specifică): III conform P100-1992;  
Gradul de rezistență la foc:  
Compartiment 1 corp 1 Hotel cladire înaltă: GRF I - risc MIC de incendiu  
Compartiment 2 corp restaurant + piscină: GRF III - risc MIC de incendiu  
Compartiment 3 stăruie pompe incendiu: GRF II - risc MIC de incendiu  
Compartiment 4 posturi traco: GRF II - risc MJLOCUI de incendiu

VERIFICATOR / EXPERT		Titlu proiect:		Nr. planșă:	
Beneficiar:		Modernizarea și reabilitarea energetică a Centrului de pregătire și recuperare a capacității de muncă Diana - Saturn, Mangalia, județul Constanța		IE16	
MINISTERUL AFACERILOR INTERNE - DIRECTIA AFACERILOR LOGISTICE INTEGRATE		Titlu planșă:		Faza:	
		INSTALAȚII ELECTRICE CURENȚI TARI		PT-DE	
Proiectant general:		Proiect nr.:		Scara:	
NEO STRUCTURAL ENGINEERING S.R.L.		03/2025		1:100	
Proiectant instalații:		Proiect nr.:		Data:	
WPS wireprojects		WPS-05-25-007P		Aprilie 2025	
SPECIFICAȚIE		NUME		SEMNAȚURA	
SEF PROIECT		Arh. Anamaria Gabriela MANEA / Ing. Ștefan Mihai BURCIU			
COORDONATOR INSTALAȚII		Ing. Elvis TARLEA			
PROIECTAT		Ing. Cristian VUJALĂ			
DESENAT		Ing. Cristian VUJALĂ			