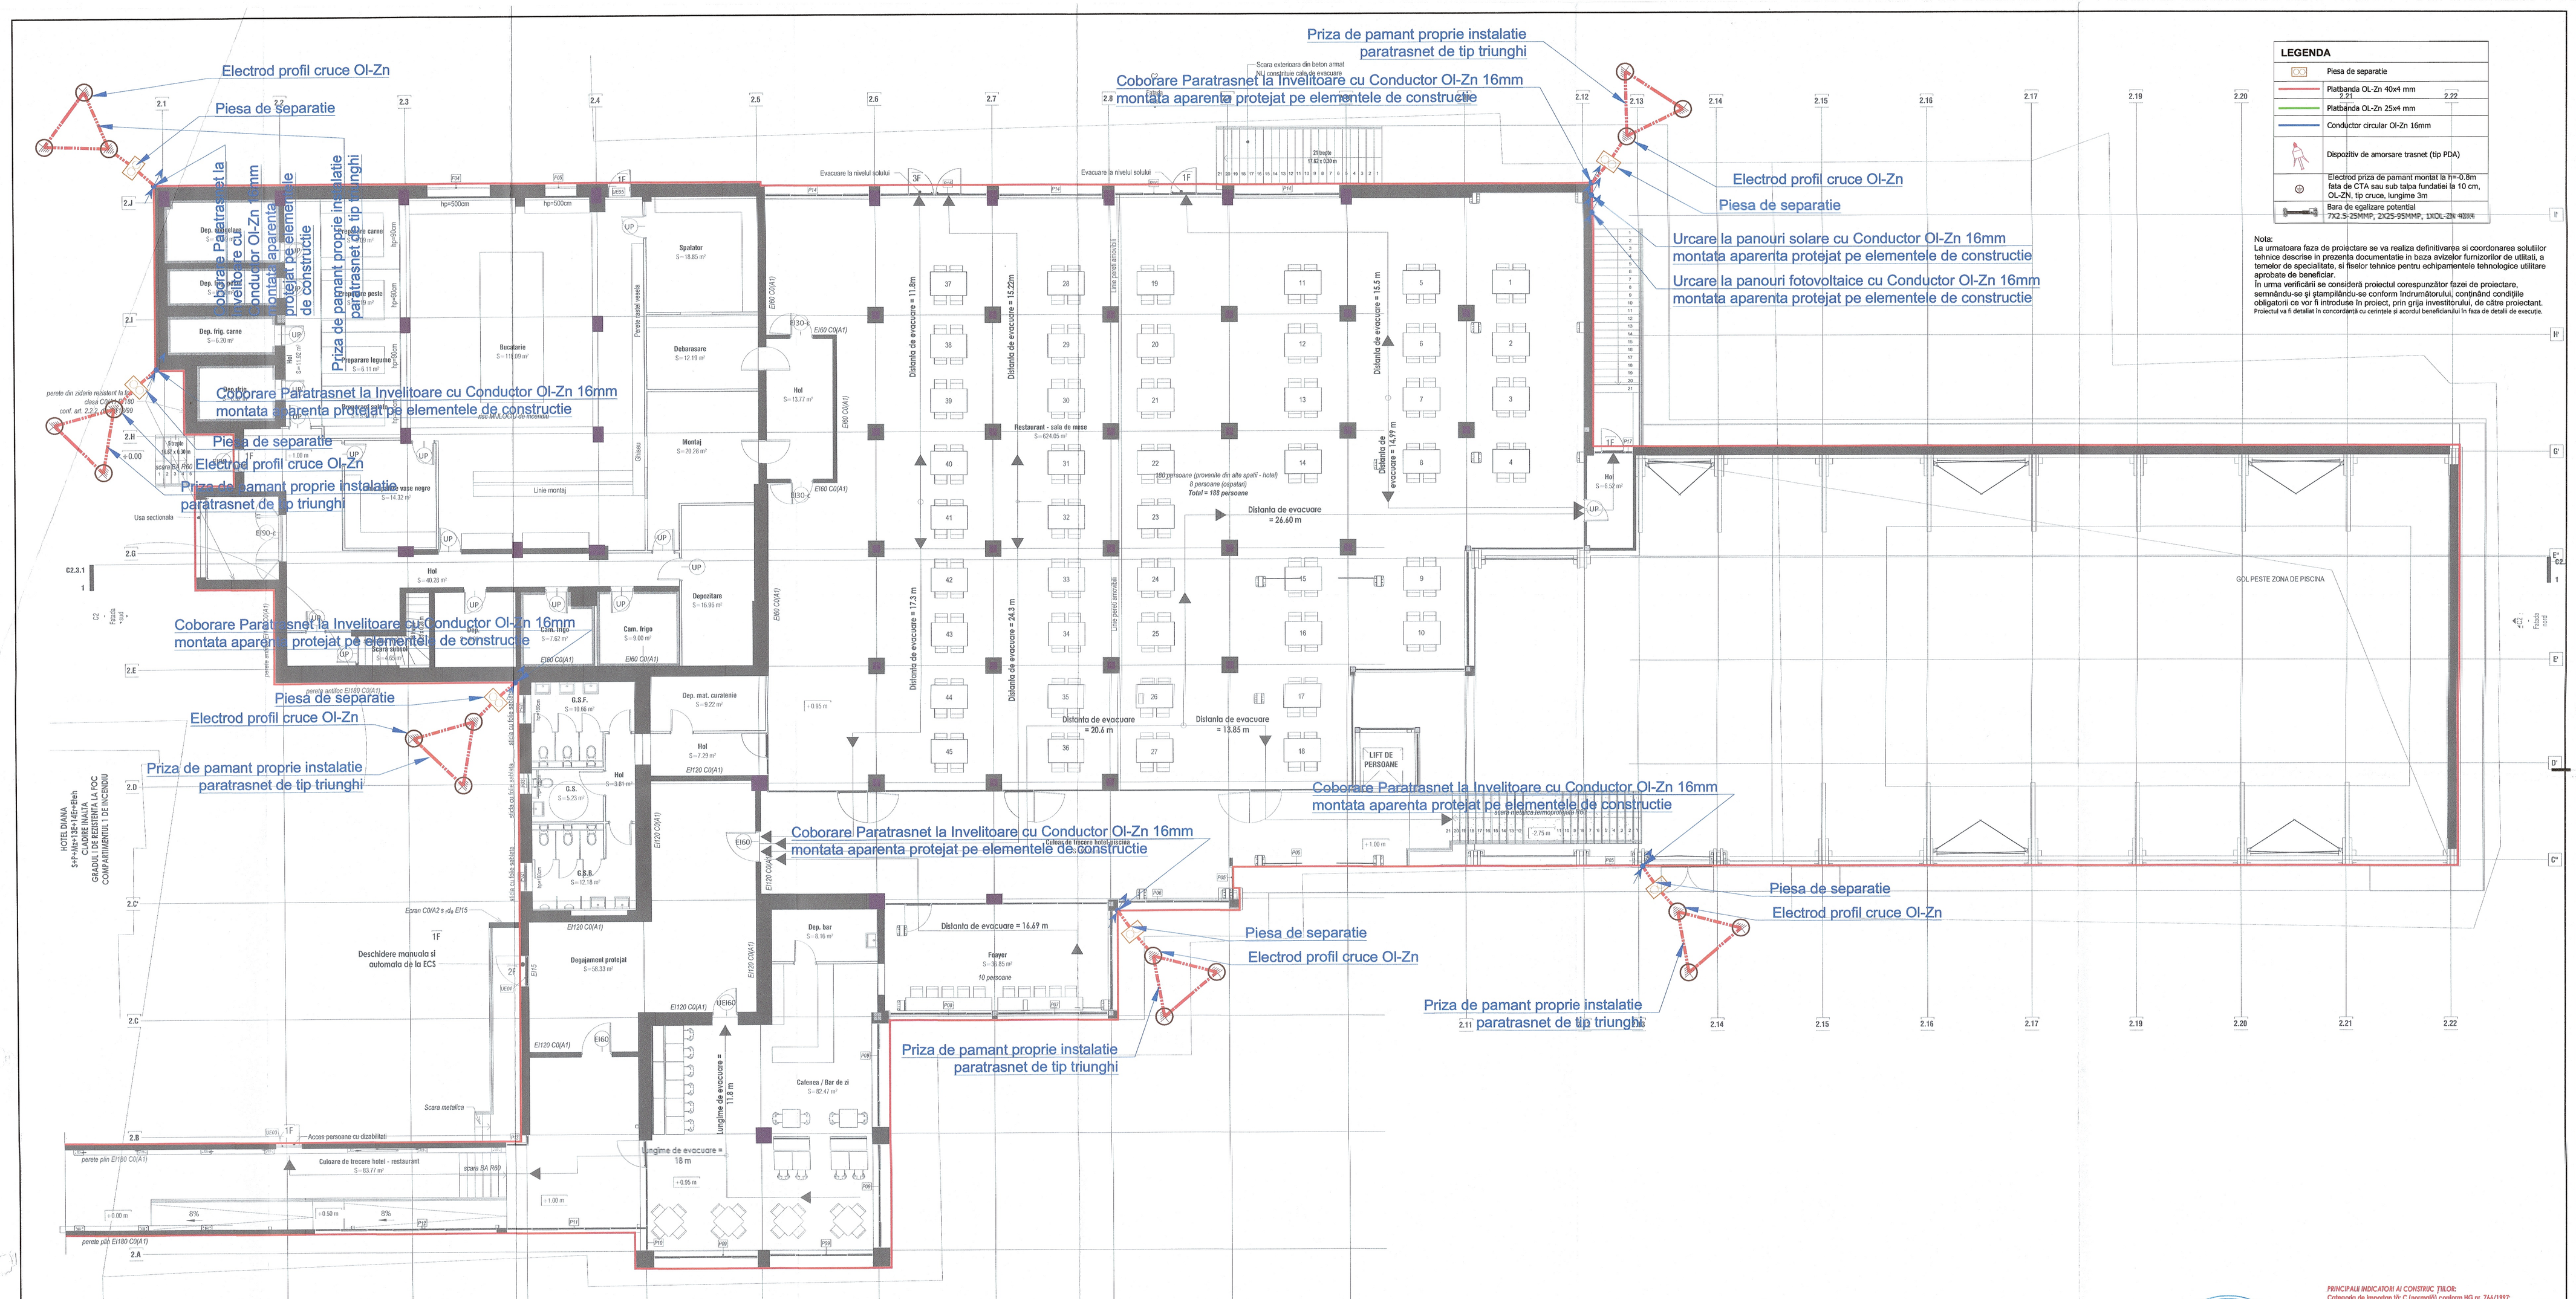

LEGENDA

	Piesa de separatie
	Platbanda OL-Zn 40x4 mm
	Platbanda OL-Zn 25x4 mm
	Conductor circular Ol-Zn 16mm
	Dispozitiv de amorsare trasnet (tip PDA)
	Electrod priza de pamant montat la h=-0.8m fata de CTA sau sub talpa fundatiei la 10 cm, OL-ZN, tip cruce, lungime 3m
	Bara de egalizare potential 7X2.5-25MMP, 2X25-95MMP, 1XOL-ZN 40X4

Nota:
La urmatoarea faza de proiectare se va realiza definitivarea si coordonarea solutiilor tehnice descrise in prezenta documentatie in baza avizelor furnizorilor de utilitati, a temelor de specialitate, si fiselor tehnice pentru echipamentele tehnologice utilitare aprobate de beneficiar.
In urma verificarii se considera proiectul corespunzator fazei de proiectare, semnandu-se si stampilandu-se conform Indrumatorului, continand conditiile obligatorii ce vor fi introduse in proiect, prin grija investitorului, de catre proiectant.
Proiectul va fi detaliat in concordanta cu cerintele si acordul beneficiarului in faza de detalii de executie.

PRINCIPALII INDICATORI AI CONSTRUC. TIILOR:
Categoria de importanta si C (normatiu) conform HG nr. 766/1997;
Clasa de importanta (categoria de importanta specifica): III conform P100-1992;
Gradul de rezistenta la foc:
Compartiment 1 corp 1 Hotel cladire Inalta: GRF I - risc MIC de incendiu
Compartiment 2 corp restaurant +placinta: GRF III - risc MIC de incendiu
Compartiment 3 statie pompe incendiu: GRF II - risc MIC de incendiu
Compartiment 4 postul trafo: GRF II - - risc MILOCIU de incendiu

Acest document este proprietatea societatii WIRE PROJECT SOLUTIONS s.r.l. Reproducerea sau difuzarea sunt interzise fara acordul scris din partea s.c. Wire Project Solutions s.r.l.
This document copyright © Intellectual Property of s.c. WIRE PROJECT SOLUTIONS s.r.l. No parts of this document may be reproduced or transmitted without the written permission of s.c. Wire Project Solutions s.r.l.

VERIFICATOR / EXPERT		Titlu proiect: Modernizare si modificare energetica a Centralei de proprietate si refacere/reamenajare a capacitatii de munca Diana – Saturn, Mangalia, judetul Constanta. Amplasament: jud. Constanta, mun. Mangalia, statiunea Saturn, str. Greenport, nr. 2-20, NC102365, NC102366, NC102383, NC102225	Nr. planso: IE18
Beneficiar:		Titlu planso: INSTALATII ELECTRICE CURENTI TARI Plan Parter Restaurant - Priza de pamant si paratrasnet	Faza: PT-DE
MINISTERUL AFACERILOR INTERNE - DIRECTIA ASIGURARE LOGISTICA INTEGRATA			

Proiectant general:	Proiect nr.	SPECIFICATIE	NUME	SEMNATURA	Scara:
NEO STRUCTURAL ENGINEERING SC NEO STRUCTURAL ENGINEERING SRL consultanta, proiectare, expertizare produse civile si industriale Bdul Al. Grandei, nr. 14, sb. 4, Bucuresti	03/2025	SEF PROIECT	Arh. Anamaria Gabriela MANEA / Ing. Ştefan Mihai BURCIU		1:100
		COORDONATOR INSTALATII	Ing. Elvis TARLEA		
Proiectant instalatii: WIRE PROJECT SOLUTIONS SRL Cuza Voda Nr. 1, Bucuresti, Sector 1, Romania, Cod Postal 013964 Contact: info@wireprojects.ro, +40 722 401 401	Proiect nr. WPS-05-25 -007P	PROIECTAT	Ing. Cristian VLĂSLĂ		Data: Aprilie 2025
		DESENAT	Ing. Cristian VLĂSLĂ		