


LEGENDA	
	Piesa de separatie
	Platbanda OL-Zn 40x4 mm
	Platbanda OL-Zn 25x4 mm
	Conductor circular OL-Zn 16mm
	Dispozitiv de amorsare trasnet (tip PDA)
	Electrod priza de pamant montat la h=0.8m fata de CTA sau sub talpa fundatiei la 10 cm, OL-ZN, tip cruce, lungime 3m
	Bara de egalizare potential 7X2.5-25MMP, 2X25-95MMP, 1XOL-ZN 40X4

Nota:  
La urmatoarea faza de proiectare se va realiza definitivarea si coordonarea solutiilor tehnice descrise in prezenta documentatie in baza avizelor furnizorilor de utilitati, a temelor de specialitate, si fiselor tehnice pentru echipamentele tehnologice utilizate aprobate de beneficiar.  
In urma verificarii se considera proiectul consunzator fazei de proiectare, semnandu-se si stampilandu-se conform Indrumatorului, continand conditiile obligatorii ce vor fi introduse in proiect, prin grila investitorului, de catre proiectant. Proiectul va fi detaliat in concordanta cu cerintele si acordul beneficiarului in faza de detalii de executie.

Coborare Paratrasnet la Invelitoare cu Conductor OL-Zn 16mm montata aparenta protejata pe elementele de constructie

Coborare Paratrasnet la Invelitoare cu Conductor OL-Zn 16mm montata aparenta protejata pe elementele de constructie

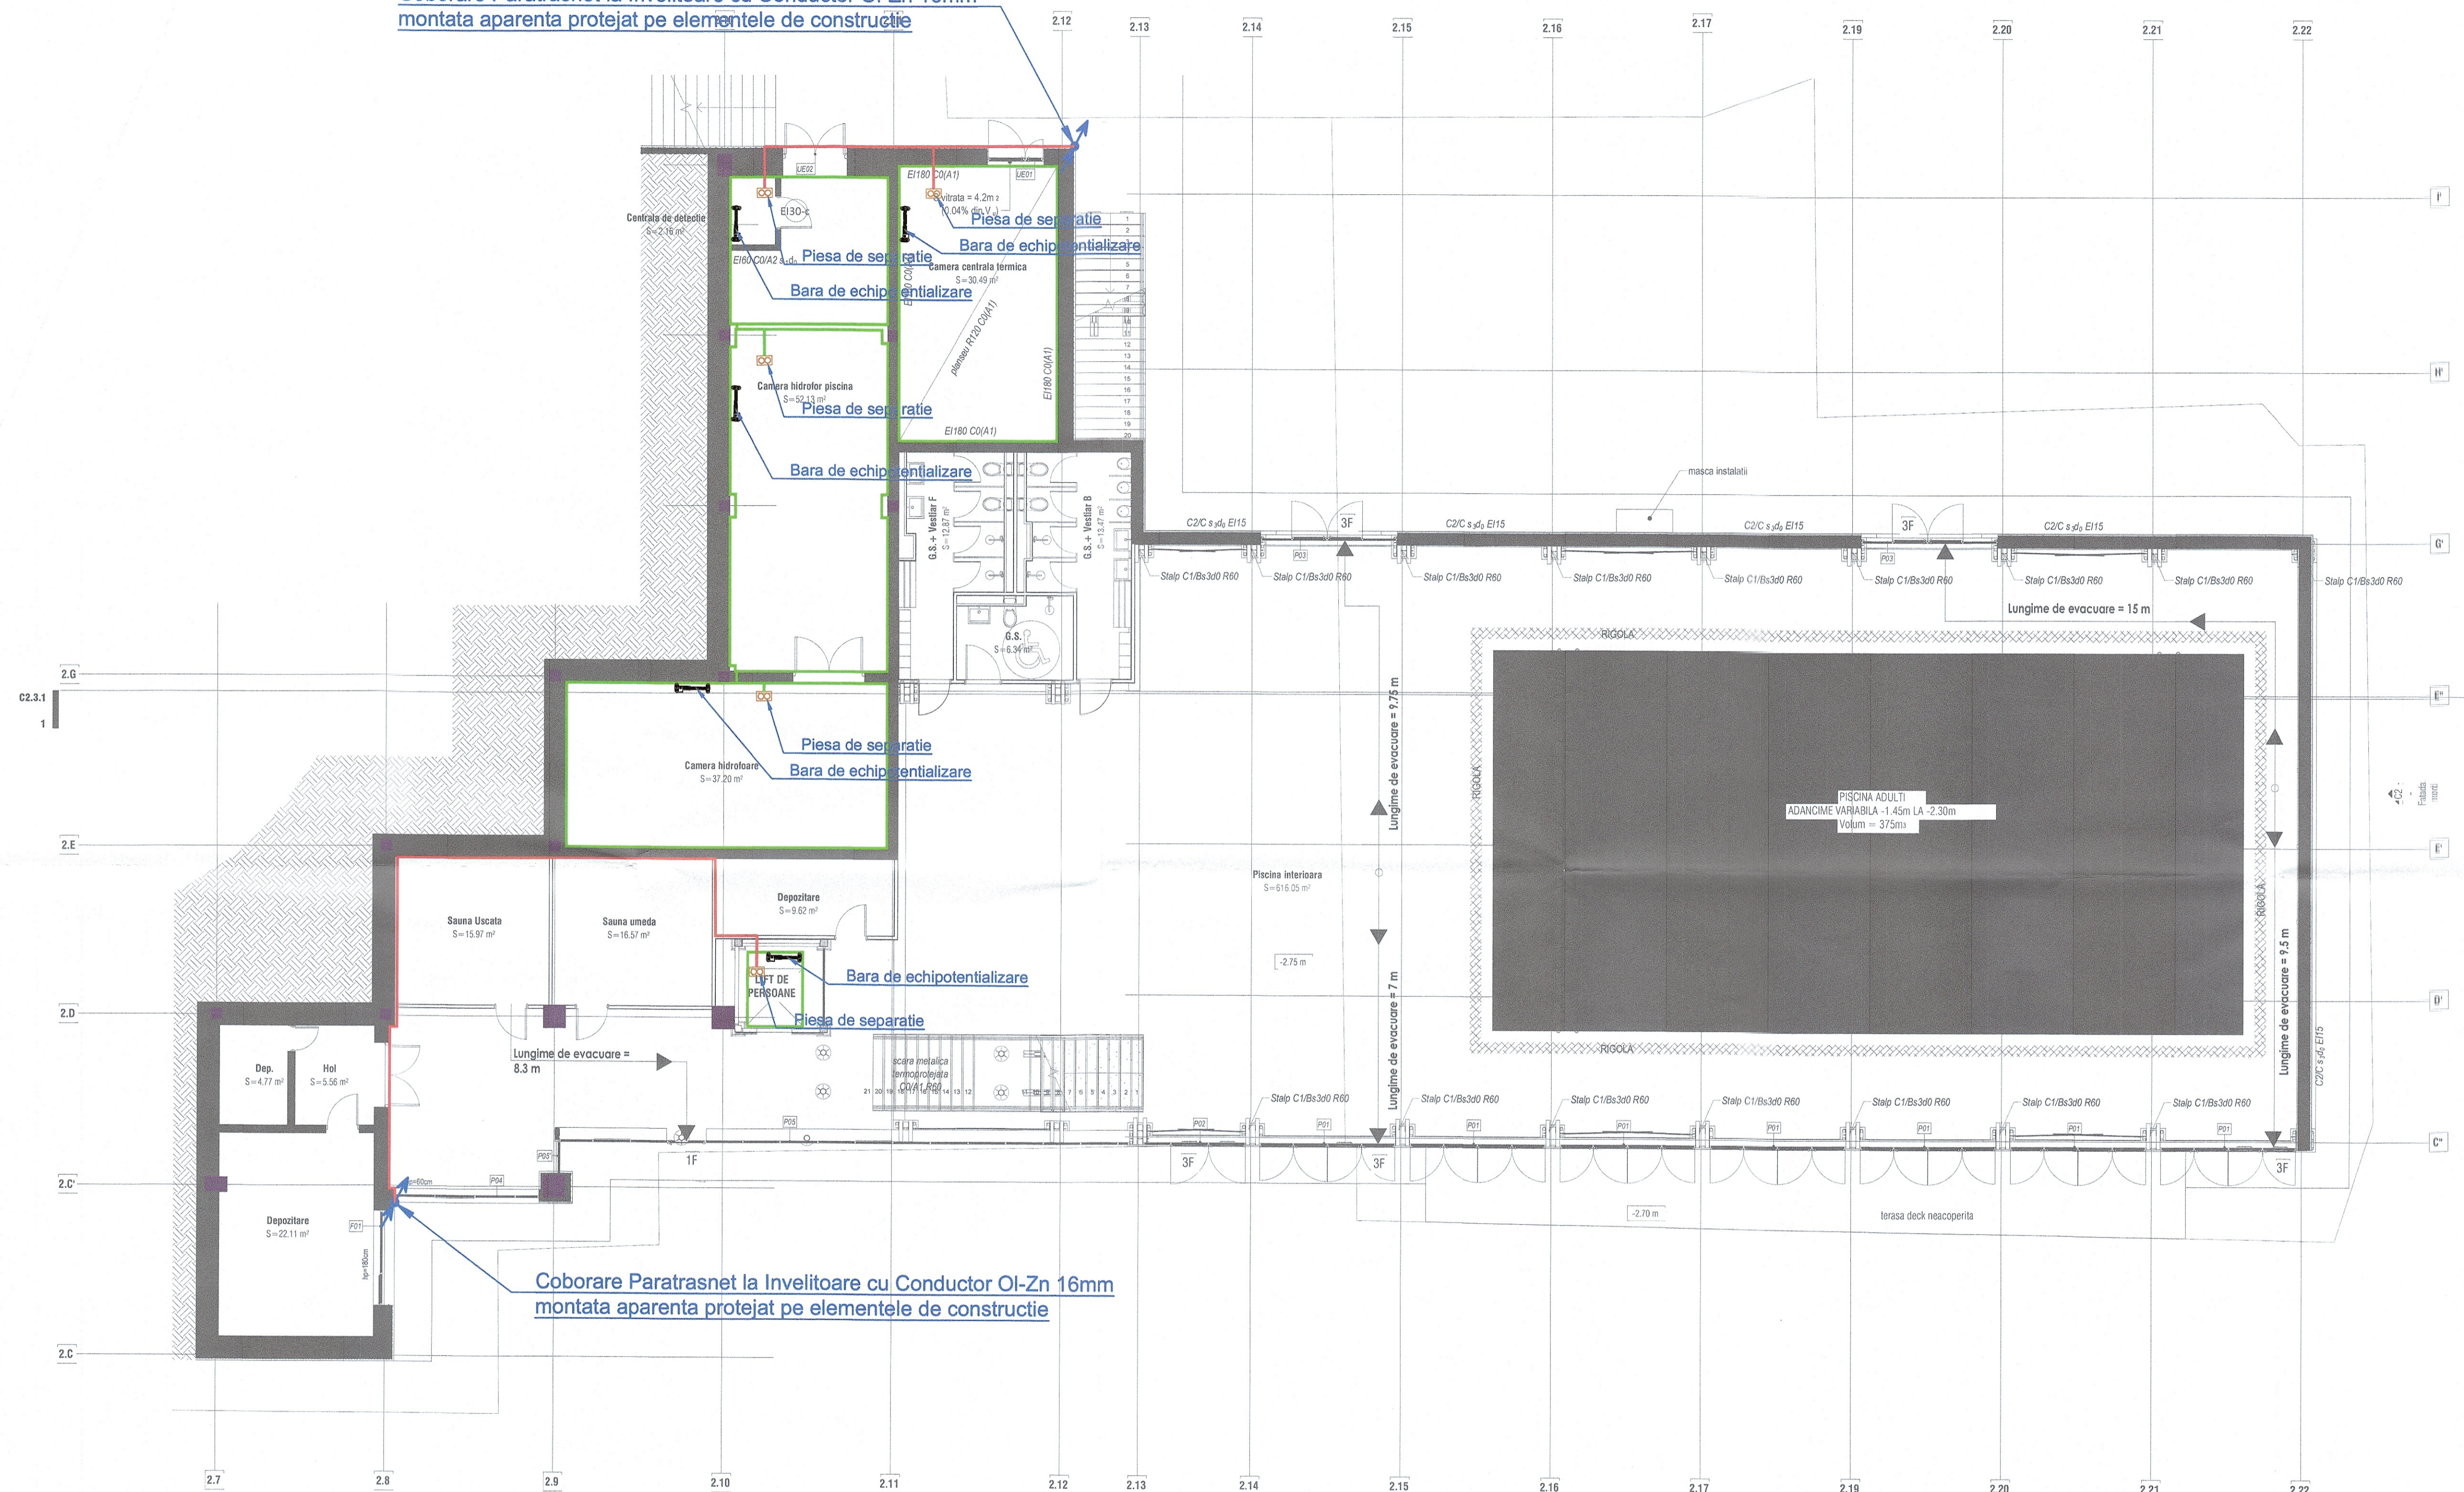

PRINCIPALI INDICATORI AI CONSTRUC TIILOR:  
Categoriile de Importanță HG C (normală) conform HG nr. 746/1997;  
Clasă de Importanță (categoriile de Importanță specifică): III conform P100-1992;  
Gradul de rezistență la foc:  
Compartiment 1 corp 1 Hotel cladire inalt: GFI I - risc MIC de Incendiu  
Compartiment 2 corp restaurant piscină: GFI II - risc MIC de Incendiu  
Compartiment 3 stola pompe incendiu: GFI II - risc MIC de Incendiu  
Compartiment 4 postul lift: GFI II - risc MIJOCIU de Incendiu



VERIFICATOR / EXPERT		Titlu proiect: Modernizarea și reabilitarea energetică a Centrului de pregătire și reabilitare a sportivilor de nivel Duna - Saturn, Mangalia, județul Constanța		Nr. planșă: IE19	
Beneficiar: MINISTERUL AFACERILOR INTERNE - DIRECTIA ASIGURAREA LOGISTICA INTEGRATA		Titlu planșă: INSTALATIILE ELECTRICE CURENTEI TARI Plan Demisol Piscina - Priza de pamant si paratrasnet		Faza: PT-DE	
Proiectant general: NEQ STRUCUTURAL ENGINEERING SRL	Proiect nr.: 03/2025	SEF PROIECT: Arh. Anamaria Gabriela MANEA / Ing. Stefan Mihai BURCIU	COORDONATOR INSTALATE: Ing. Elvis TARLEA	PROIECTAT: Ing. Cristian VIJIALA	DESEINAT: Ing. Cristian VIJIALA