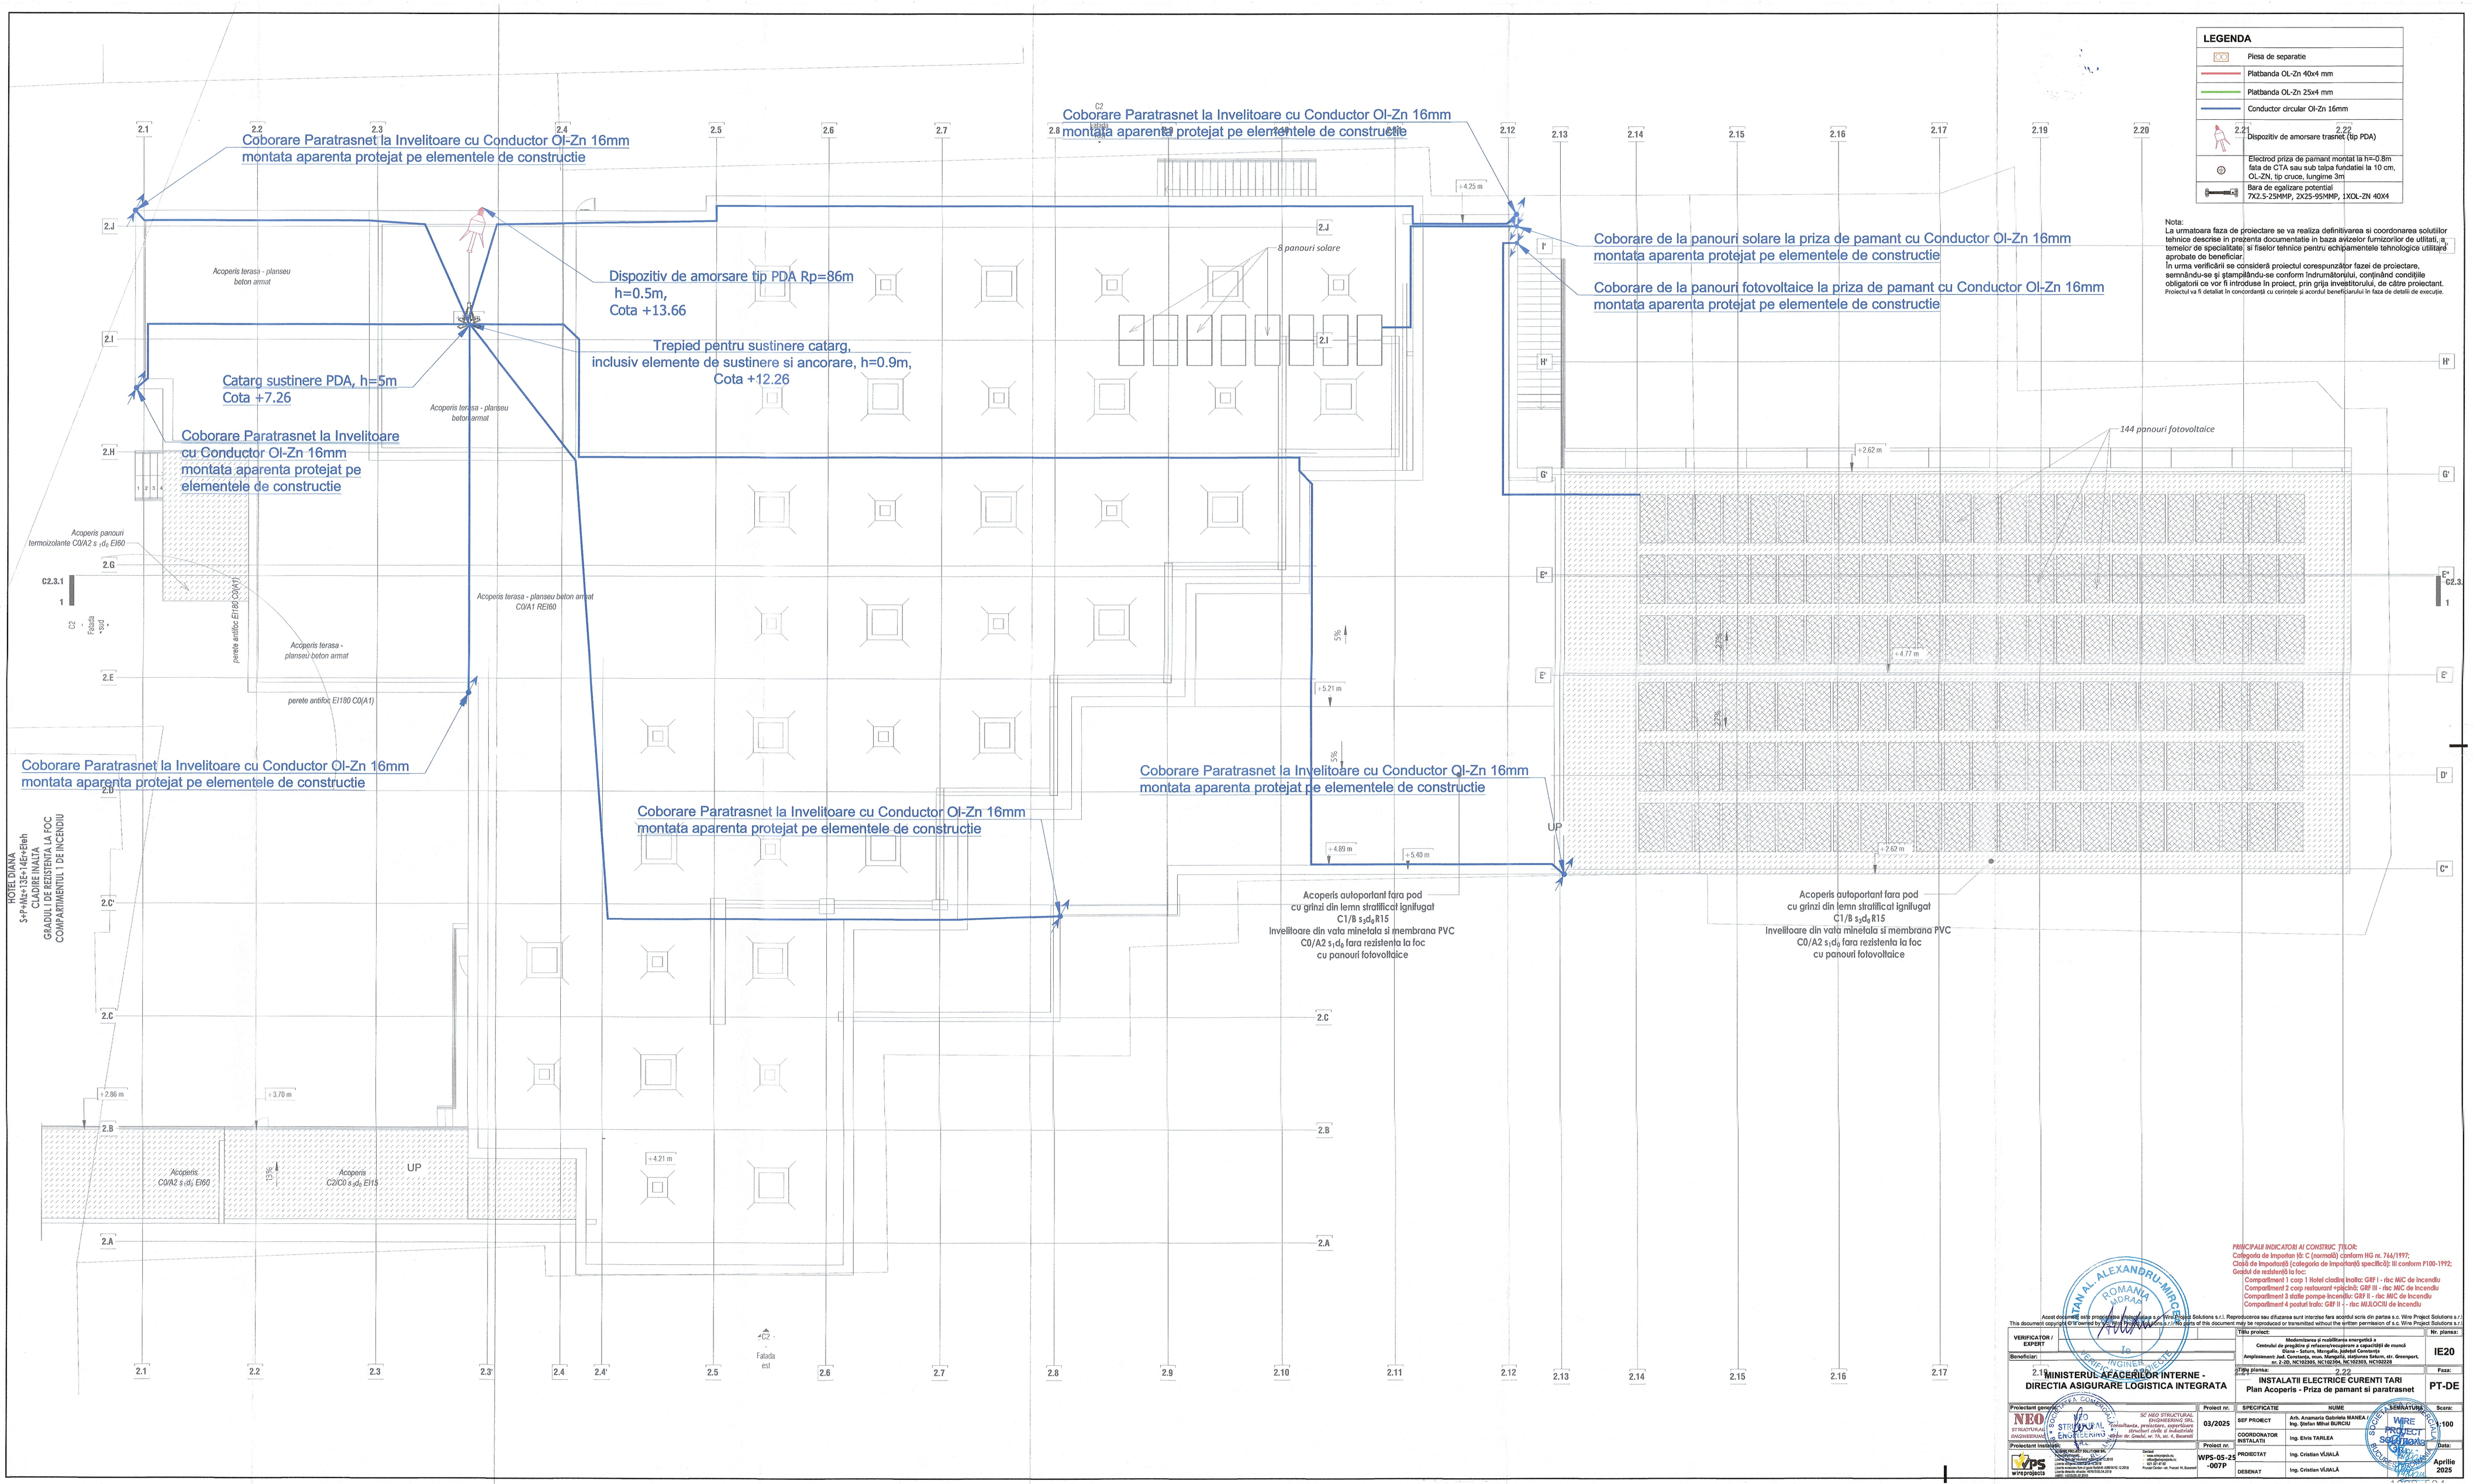

LEGENDA

	Piesa de separatie
	Platbanda OL-Zn 40x4 mm
	Platbanda OL-Zn 25x4 mm
	Conductor circular Ol-Zn 16mm
	Dispozitiv de amorsare trasnet (tip PDA)
	Electrod priza de pamant montat la hi=-0.8m fata de CTA sau sub talpa fundatiei la 10 cm, OL-ZN, tip cruce, lungime 3m
	Bara de egalizare potential 7X2.5-25MMP, 2X25-95MMP, 1XOL-ZN 40X4

Nota:
La urmatoarea faza de proiectare se va realiza definitivarea si coordonarea solutiilor tehnice descrise in prezenta documentatie in baza avizelor furnizorilor de utilitati, a temelor de specialitate, si fiselor tehnice pentru echipamentele tehnologice utilitare aprobate de beneficiar.
In urma verificarii se considera proiectul corespunzator fazei de proiectare, semnandu-se si stampilandu-se conform Indrumatorului, continand conditiile obligatorii ce vor fi introduse in proiect, prin grija investitorului, de catre proiectant.
Proiectul va fi detaliat in concordanta cu cerintele si acordul beneficiarului in faza de detalii de executie.

PRINCIPALII INDICATORI AI CONSTRUCTIILOR:
Categoria de importanta III: C (normala) conform HG nr. 766/1997;
Clasa de importanta (categoria de importanta specifica): III conform P100-1992;
Gradul de rezistenta la foc:
Compartiment 1 corp 1 Hotel cladire inalta: GRF I - risc MIC de incendiu
Compartiment 2 corp restaurant +piscina: GRF III - risc MIC de incendiu
Compartiment 3 statie pompe incendiu: GRF II - risc MIC de incendiu
Compartiment 4 postut trafo: GRF III - risc MIJLOCIU de incendiu

Acest document este proprietatea societatii Wire Project Solutions s.r.l. Reproducerea sau difuzarea sunt interzise fara acordul scris din partea s.c. Wire Project Solutions s.r.l.
This document copyright of is owned by WIRE PROJECT SOLUTIONS s.r.l. No parts of this document may be reproduced or transmitted without the written permission of s.c. Wire Project Solutions s.r.l.

VERIFICATOR / EXPERT	Titlu proiect: Modernizarea si mobilizarea energetica a Centralei de pregatire si refacere/recuperare a capacitatii de munca Eforie – Saturn, Mangalia, judetul Constanta Amplasament: Jud. Constanta, mun. Mangalia, statiunea Saturn, str. Greenport, nr. 2-20, HC102365, HC102366, HC102363, HC102364, HC102025		Nr. planse: IE20
Beneficiar: MINISTERUL AFACERILOR INTERNE - DIRECTIA ASIGURARE LOGISTICA INTEGRATA	Titlu planse: 2.22 INSTALATII ELECTRICE CURENTI TARI Plan Acoperis - Priza de pamant si paratrasnet		Faza: PT-DE

Proiectant general: SC NEO STRUCTURAL ENGINEERING SRL	Proiect nr. 03/2025	SPECIFICATIE	NUME	SEMNATURA	Scara: 1:100
		SEF PROIECT	Arh. Anamaria Gabriela MANEA / Ing. Ștefan Mihai BURCIU		
		COORDONATOR INSTALATII	Ing. Elvis TARLEA		
Proiectant instalatii: WIRE PROJECT SOLUTIONS SRL	Proiect nr. WPS-05-25-007P	PROIECTAT	Ing. Cristian VIJIALĂ		Data: Aprilie 2025
		DESENAT	Ing. Cristian VIJIALĂ		