


LEGENDA PRIZE SI FORTA

	Priza simpla, cu contact de protectie, 16A, 230V BPO
	Priza simpla, cu contact de protectie, 16A, 230V BPO
	Receptor electric conectat
	Receptor electric conectat
	Tablou electric

Nota:
 La următoarea fază de proiectare se va realiza definirea și coordonarea soluțiilor tehnice, a temelor de specialitate, și fișelor tehnice pentru echipamentele tehnologice utilizate aprobate de beneficiar.
 În urma verificării se consideră proiectul corespunzător fazei de proiectare, semnându-se și stampilându-se conform îndrumătorului, conținând condițiile obligatorii ce vor fi introduse în proiect, prin grija investitorului, de către proiectant.
 La următoarea fază de proiectare se va realiza definirea și coordonarea soluțiilor tehnice, a temelor de specialitate, și fișelor tehnice pentru echipamentele tehnologice utilizate aprobate de beneficiar.
 În urma verificării se consideră proiectul corespunzător fazei de proiectare, semnându-se și stampilându-se conform îndrumătorului, conținând condițiile obligatorii ce vor fi introduse în proiect, prin grija investitorului, de către proiectant.
 Proiectul va fi detaliat în concordanță cu cerințele și acordul beneficiarului în faza de detalii de execuție.

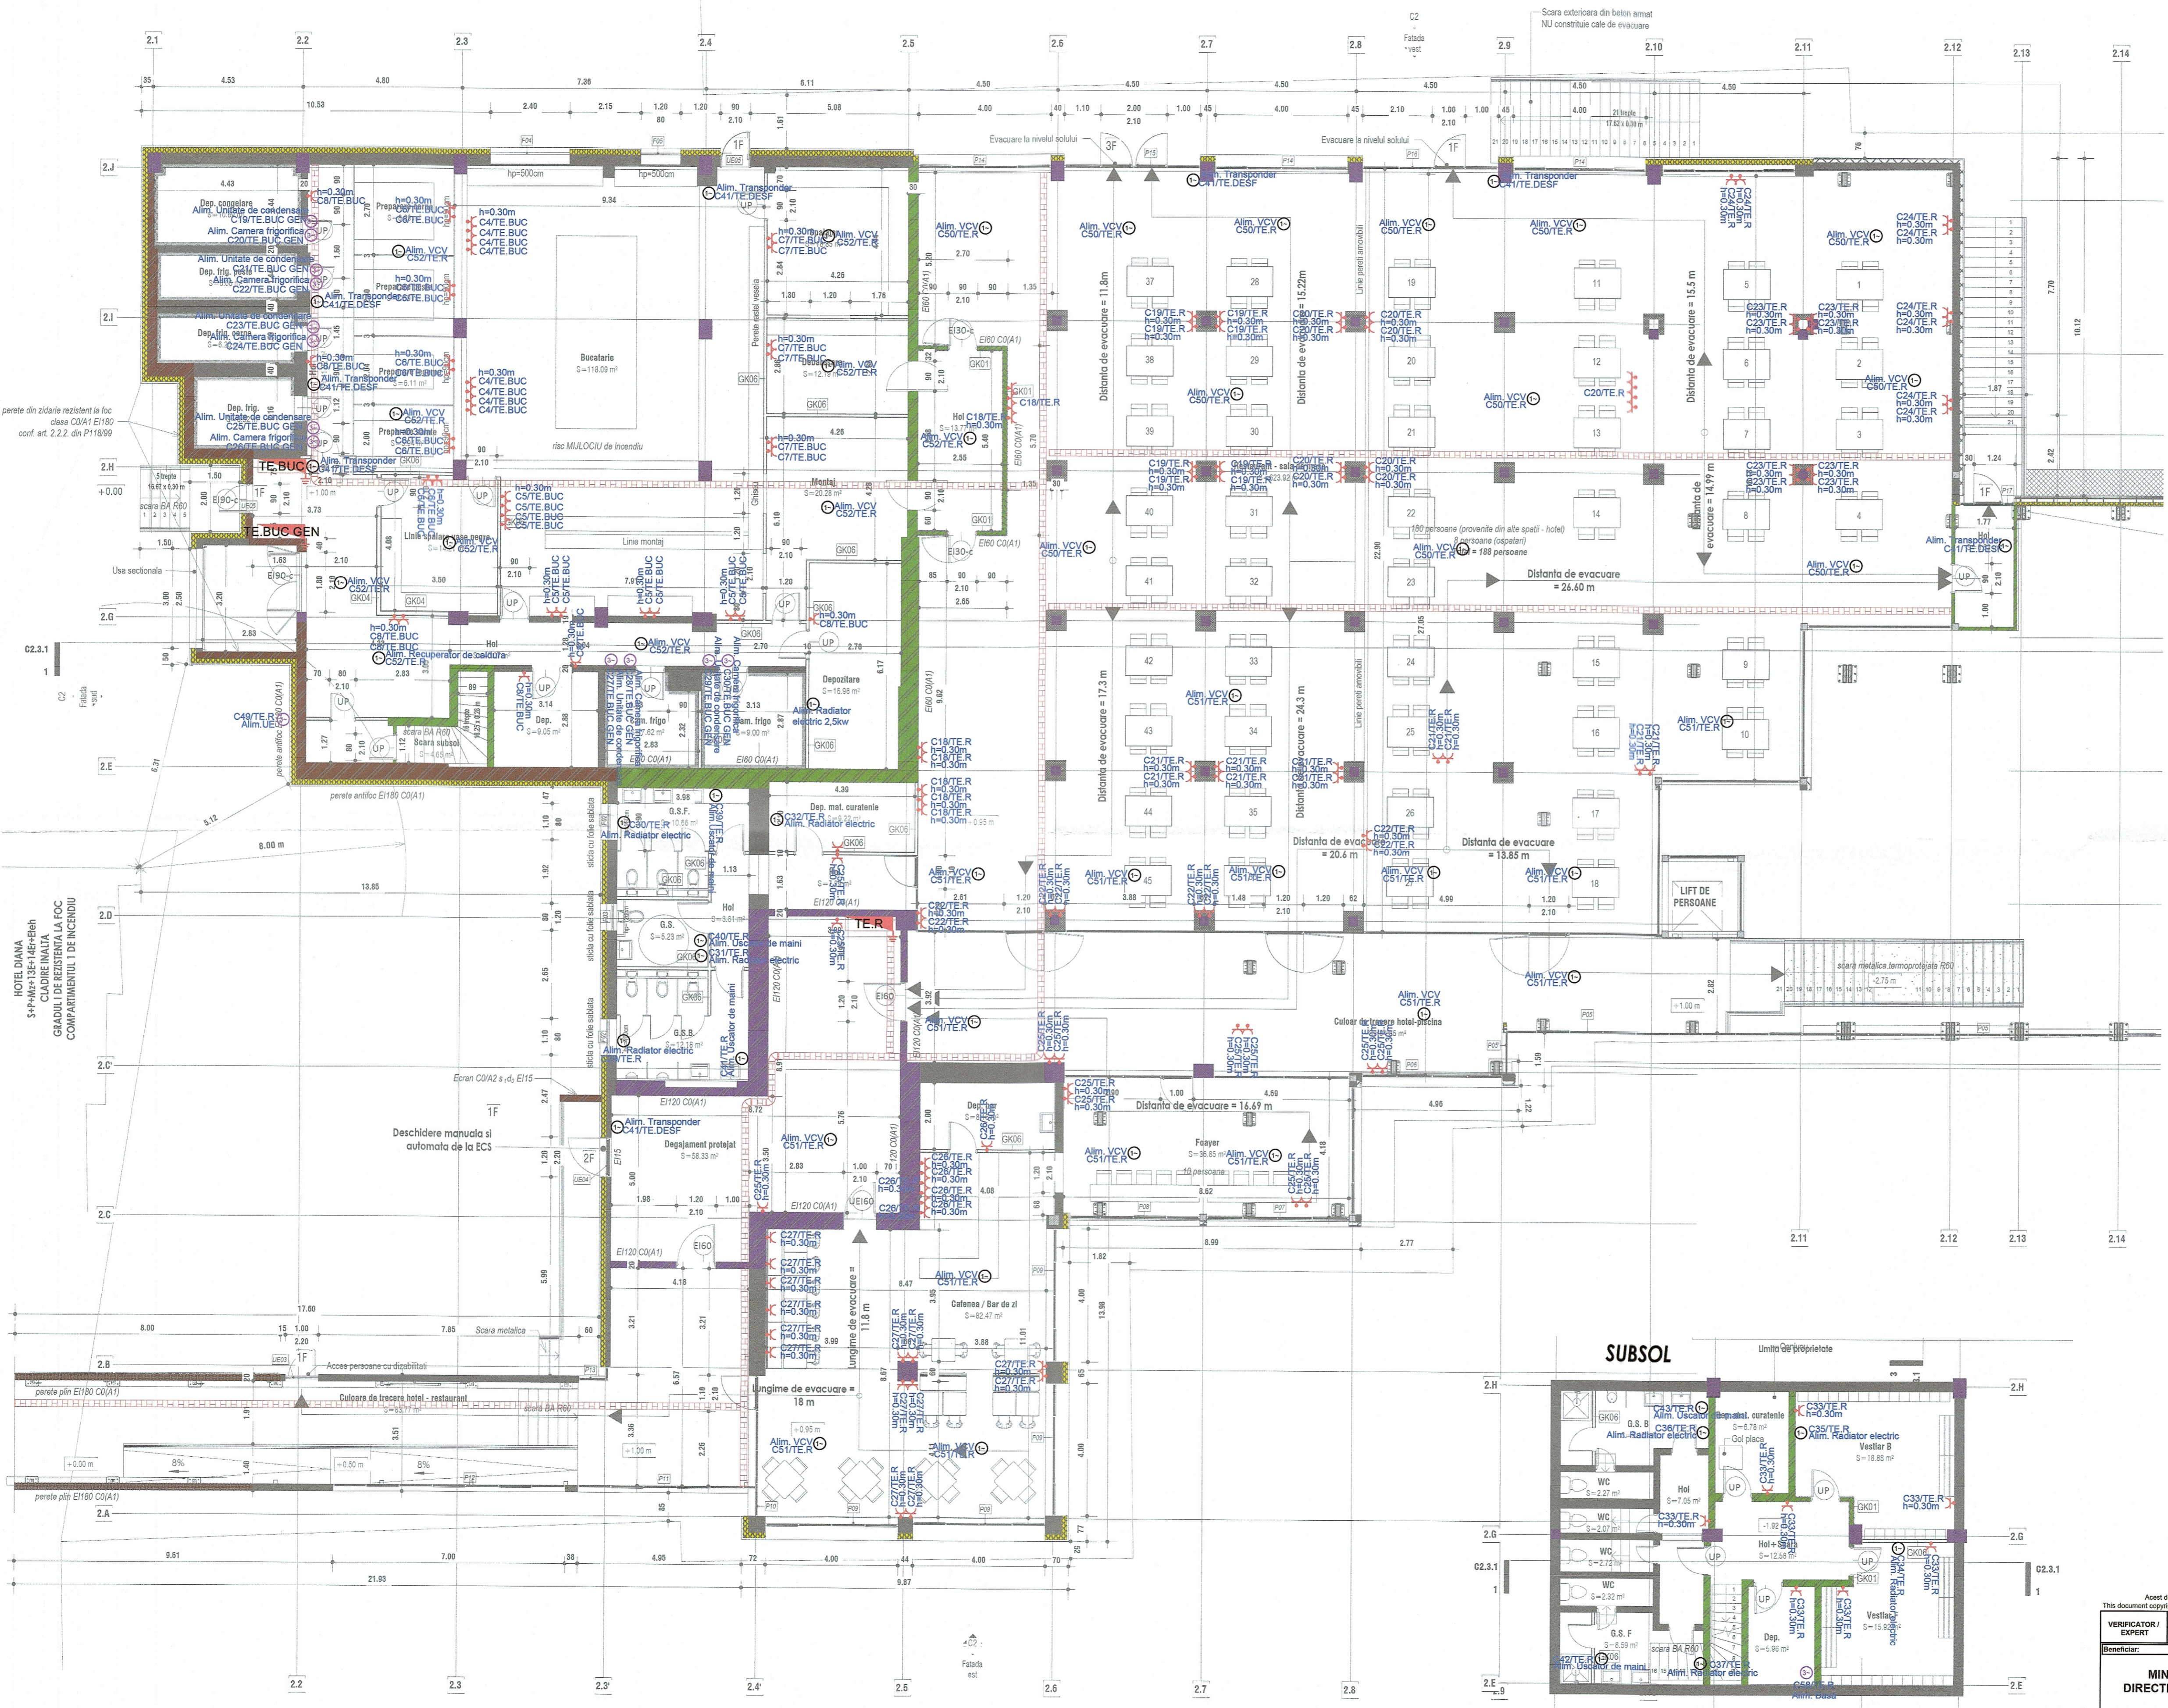

Clasă de importanță: C (normală) conform HG nr. 744/1997;
 Clasă de importanță (categoriile de importanță specifică): III conform P100-1992;
 Gradul de rezistență la foc:
 Compartiment 1 corp 1 Hotel clădire Inalta: GRF I - ITC MIC de Incendiu
 Compartiment 2 corp restaurant specializat: GRF II - ITC MIC de Incendiu
 Compartiment 3 sala pompe incendiu: GRF II - ITC MIC de Incendiu
 Compartiment 4 posturi trafice: GRF II - ITC MULOCUI de Incendiu

Acce document este proprietate intelectuală a s.c. Wire Project Solutions s.r.l. Reproducerea sau difuzarea sunt interzise fara acordul scris din partea s.c. Wire Project Solutions s.r.l. This document copyright © is owned by s.c. Wire Project Solutions s.r.l. No parts of this document may be reproduced or transmitted without the written permission of s.c. Wire Project Solutions s.r.l.

VERIFICATOR / EXPERT	Titlu proiect: Modernizare și reabilitare energetică a Centrului de pregătire și refacere/recreere a echipajului de masă Amplasament: Juc. Constanta, zona Mangalia, Strada Satoru, nr. Greenport, nr. 530, INC10055, INC10054, INC10059, INC10028	Nr. planșă: IE23
Beneficiar:	MINISTERUL AFACERILOR INTERNE - DIRECTIA ASIGURARE LOGISTICA INTEGRATA	Faza: PT-DE
Proiectant general:	NEO STRUCTURAL CONSULTING	Scara: 1:100
Proiectant instalatii:	WPS wireprojects	Data: Aprilie 2025