


LEGENDA PRIZE SI FORTA	
	Priza simpla, cu contact de protectie, 16A, 230V IP30
	Priza simpla, cu contact de protectie, 16A, 230V IP54
	Receput electric instalat
	Receput electric instalat
	Tablă electrică

Nota:
 La urmatoarea faza de proiectare se va realiza definitivarea si coordonarea solutiilor tehnice, a temelor de specialitate, si fiselor tehnice pentru echipamentele tehnologice utilizate aprobate de beneficiar.
 In urma verificării se consideră proiectul corespunzător fazei de proiectare, semnându-se și ștampilându-se conform îndrumătorului, conținând condițiile obligatorii ce vor fi introduse în proiect, prin grija investitorului, de către proiectant.
 La urmatoarea faza de proiectare se va realiza definitivarea si coordonarea solutiilor tehnice, a temelor de specialitate, si fiselor tehnice pentru echipamentele tehnologice utilizate aprobate de beneficiar.
 In urma verificării se consideră proiectul corespunzător fazei de proiectare, semnându-se și ștampilându-se conform îndrumătorului, conținând condițiile obligatorii ce vor fi introduse în proiect, prin grija investitorului, de către proiectant.
 Proiectul va fi detaliat în concordanță cu cerințele și acțiunile beneficiarului în faza de execuție.

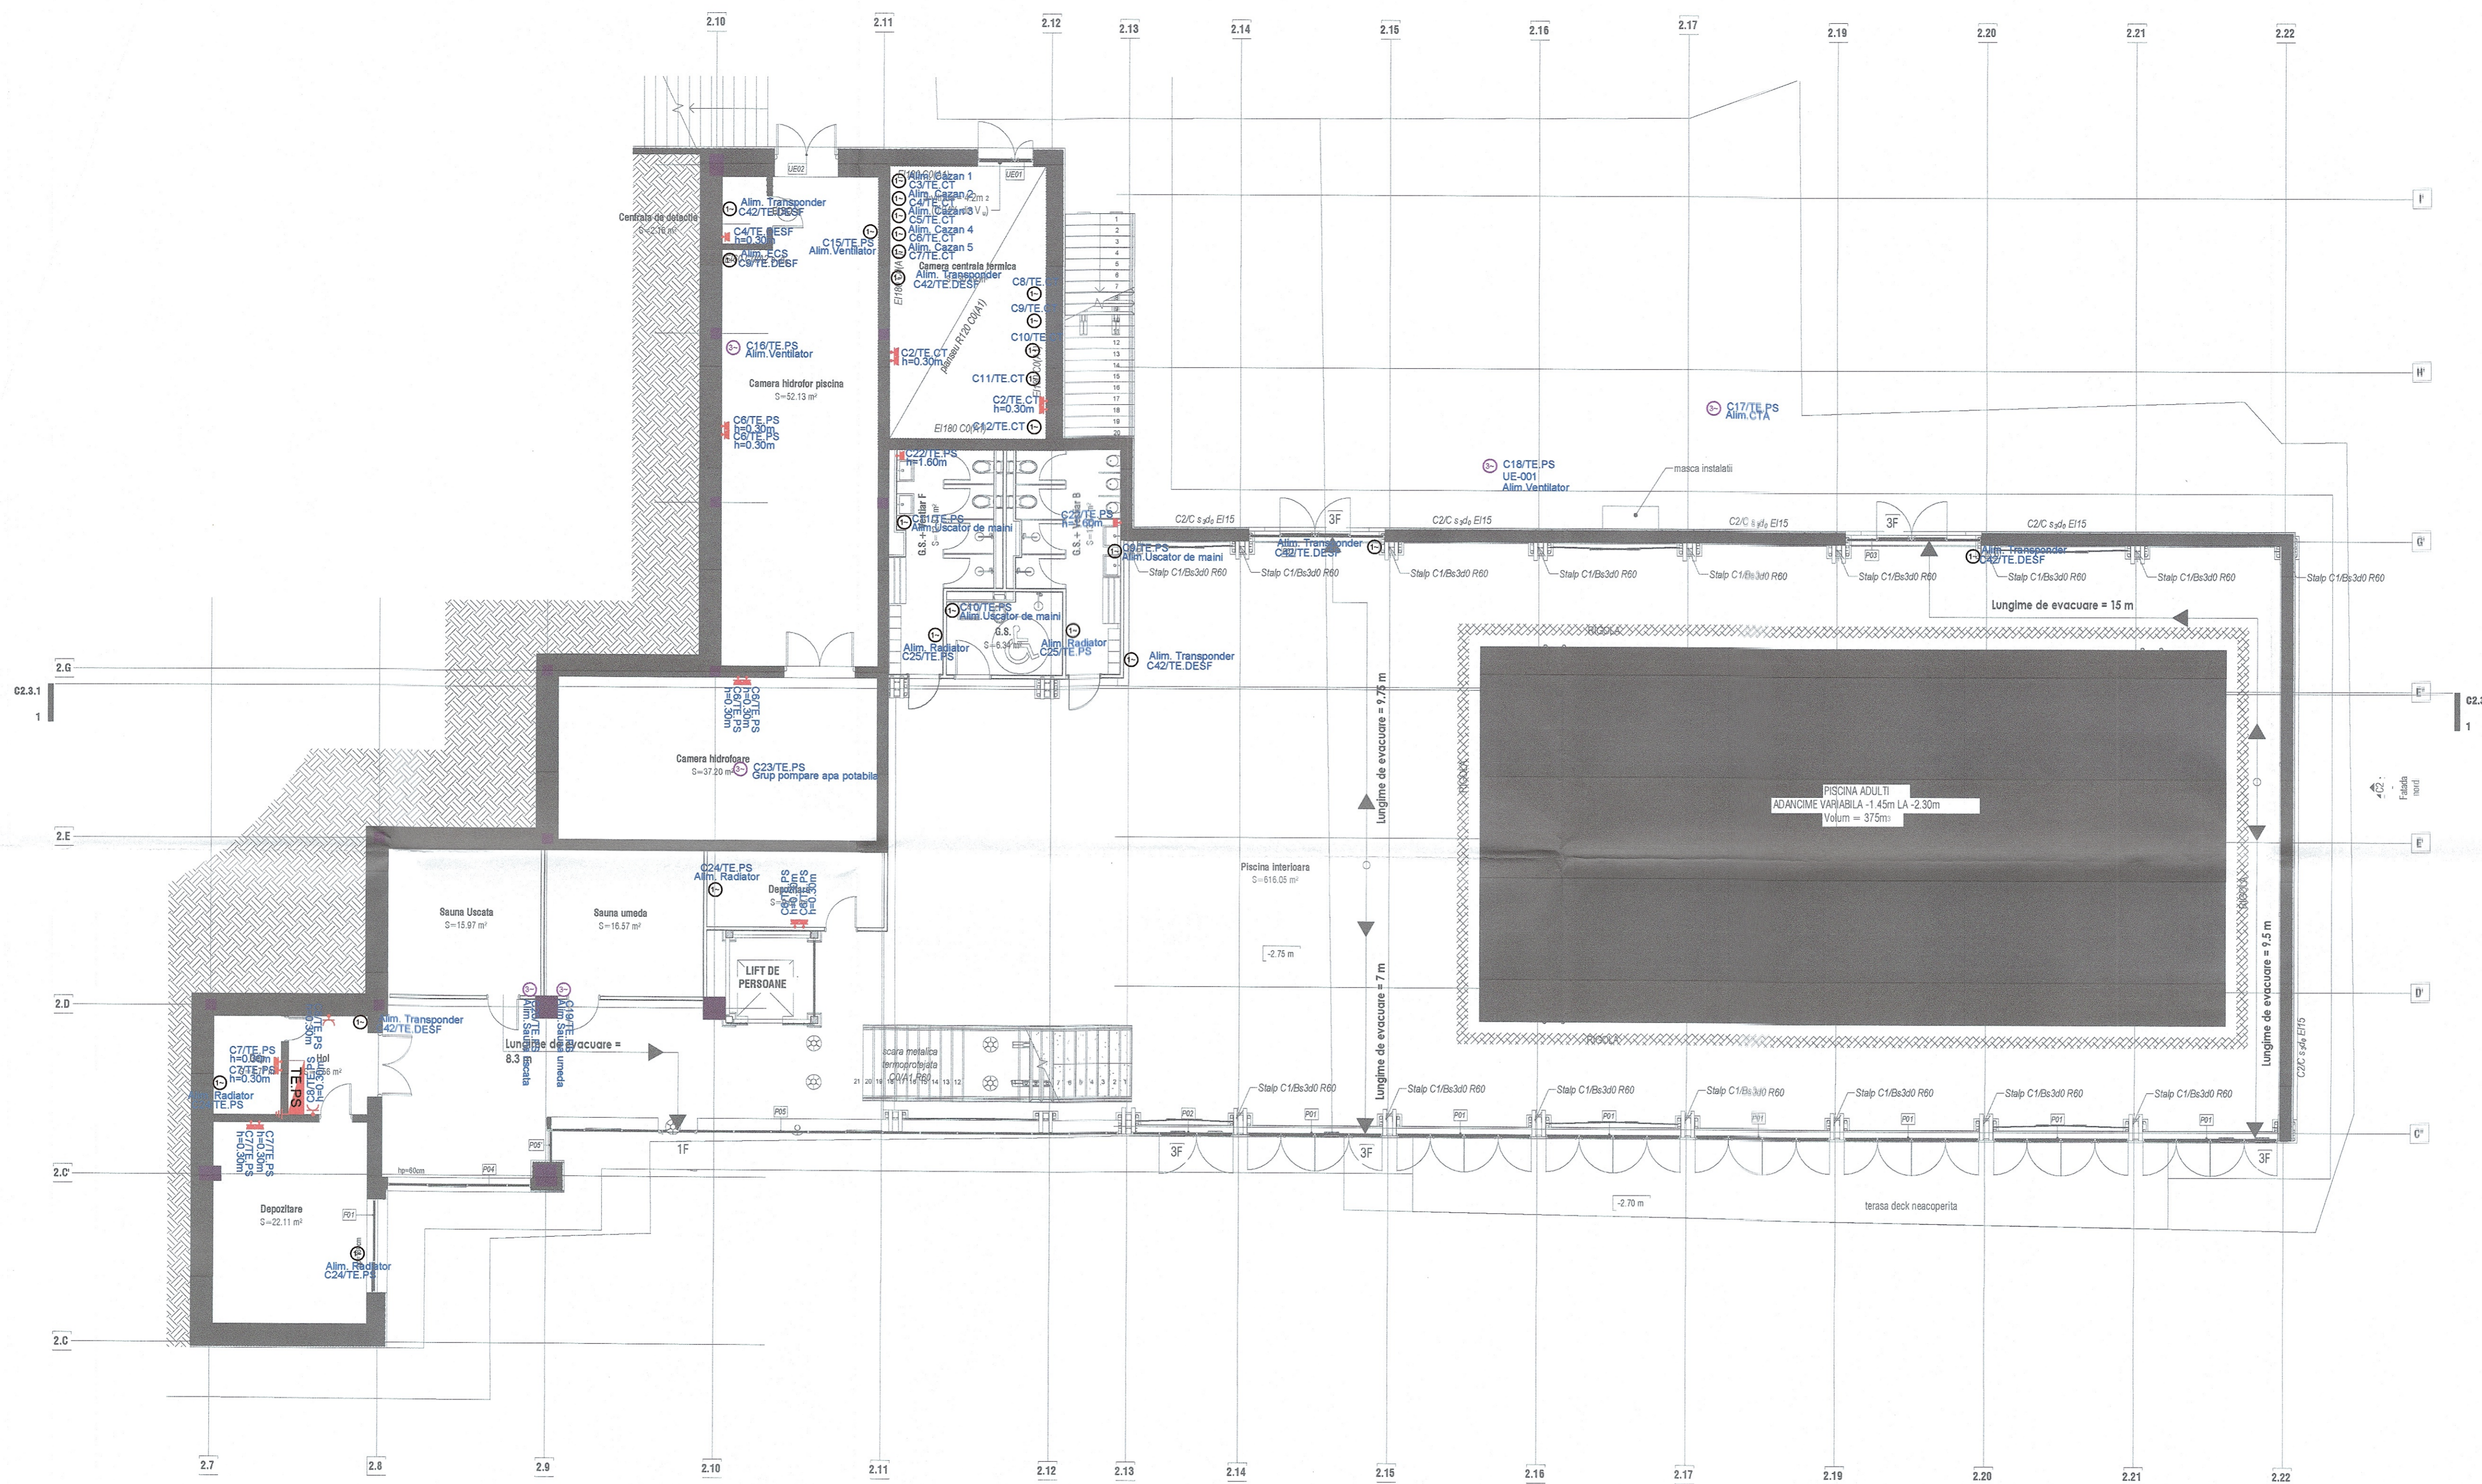

PRINCIPALI INDICATORI AI CONSTRUCȚIILOR:
 Categoriile de importanță: C (normală) conform HG nr. 766/1997;
 Categoriile de importanță (categoriile de importanță specifice): III conform P100-1992;
 Gradul de rezistență la foc:
 Compartiment 1 corp 1 înălțime înălțime GRF I - risc MIC de incendiu
 Compartiment 2 corp restaurare + piscină; GRF II - risc MIC de incendiu
 Compartiment 3 stola pompe incendiu; GRF II - risc MIC de incendiu
 Compartiment 4 posturi încălzire; GRF II - risc MIC de incendiu

ANUL ALEXANDRU MIREA
 ROMANIA
 INGINERIE

VERIFICATOR / EXPERT: Io

Beneficiar: MINISTERUL AFACERILOR INTERNE - DIRECTIA ASIGURARE LOGISTICA INTEGRATA

Titlu proiect: INSTALATII ELECTRICE CURENTEI TARI Plan Demisol Piscina - Prize si Forta

Nr. planșă: IE24

Faza: PT-DE

PROIECTANT GRUP	PROIECT NR.	SPECIFICATIE	NUME	SEMNTURA
NEO STRUCTURAL ENGINEERING	03/2025	SEF PROIECT	Ing. Anamaria Gabriela MANEA / Ing. Stefan Mihai BURCIU	
		COORDONATOR INSTALATII	Ing. Elvis TARLEA	
		PROIECTAT	Ing. Cristian VLAJALA	
		DESENAT	Ing. Cristian VLAJALA	

WPS WIRE PROJECTS