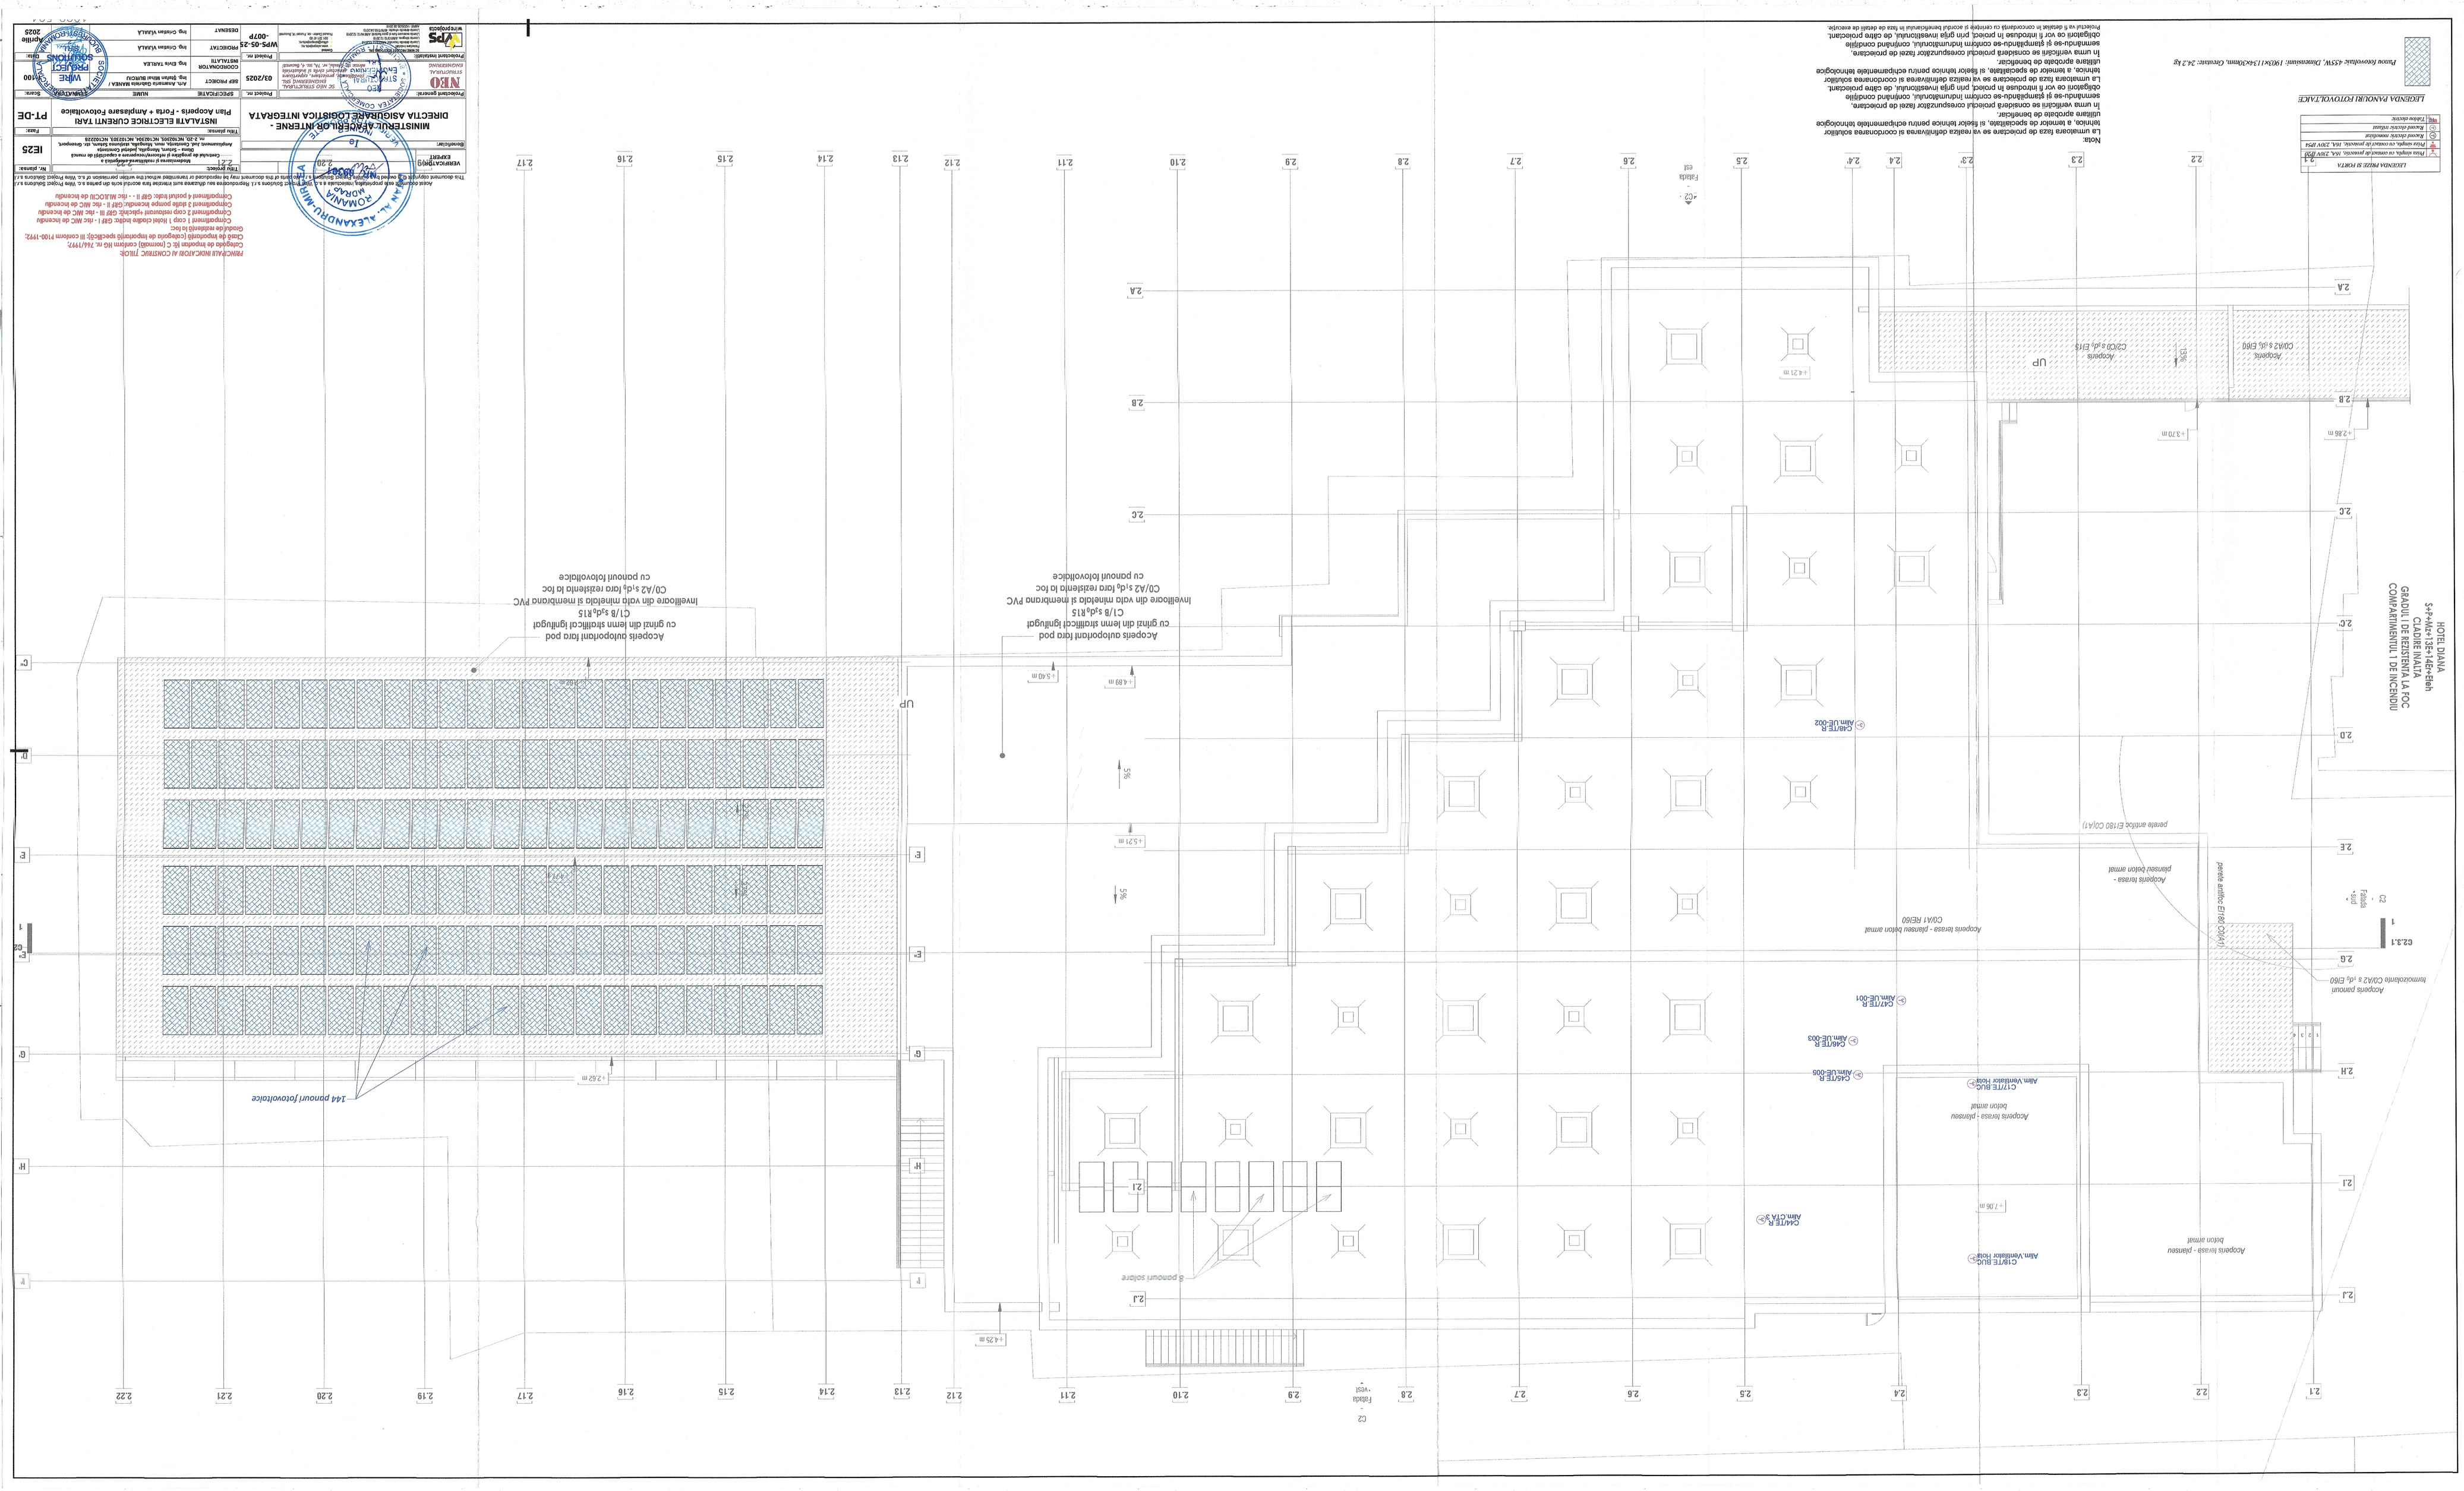
HOTEL DIANA
S+P+M1+1/S2+4/E+Etaje
CLADIRE INALTA
GRADUL DE REZISTENTA LA FOC
COMPARTIMENTUL DE INCENDIU
Acoperis terasa - pamantul betonului armat
CIUTRE BUCATARIE
Alim.Ventilatori hoate
CAMTE R
Alim.CTA3
Acoperis terasa - pamantul betonului armat
CIUTRE BUCATARIE
Alim.Ventilatori hoate
CAMTE R
Alim.UE-005
CAMTE R
Alim.UE-003
CAMTE R
Alim.UE-001
CAMTE R
Alim.UE-002
CAMTE R
Alim.UE-002
Acoperis terasa - pamantul betonului armat
CGM1 AE180
Acoperis terasa - pamantul betonului armat
Acoperis panouri fotovoltaice
Acoperis panouri termocolantie CGM2 și ,de EI60
panele anelice EI180 CGM1)
panele anelice EI180 CGM1
Acoperis panouri fotovoltaice CGM2 și ,de EI60
Acoperis panouri fotovoltaice CGM2 și ,de EI60
Acoperis cu pante de la ,de EI60
Acoperis cu pante de la ,de EI60
Acoperis cu pante de la