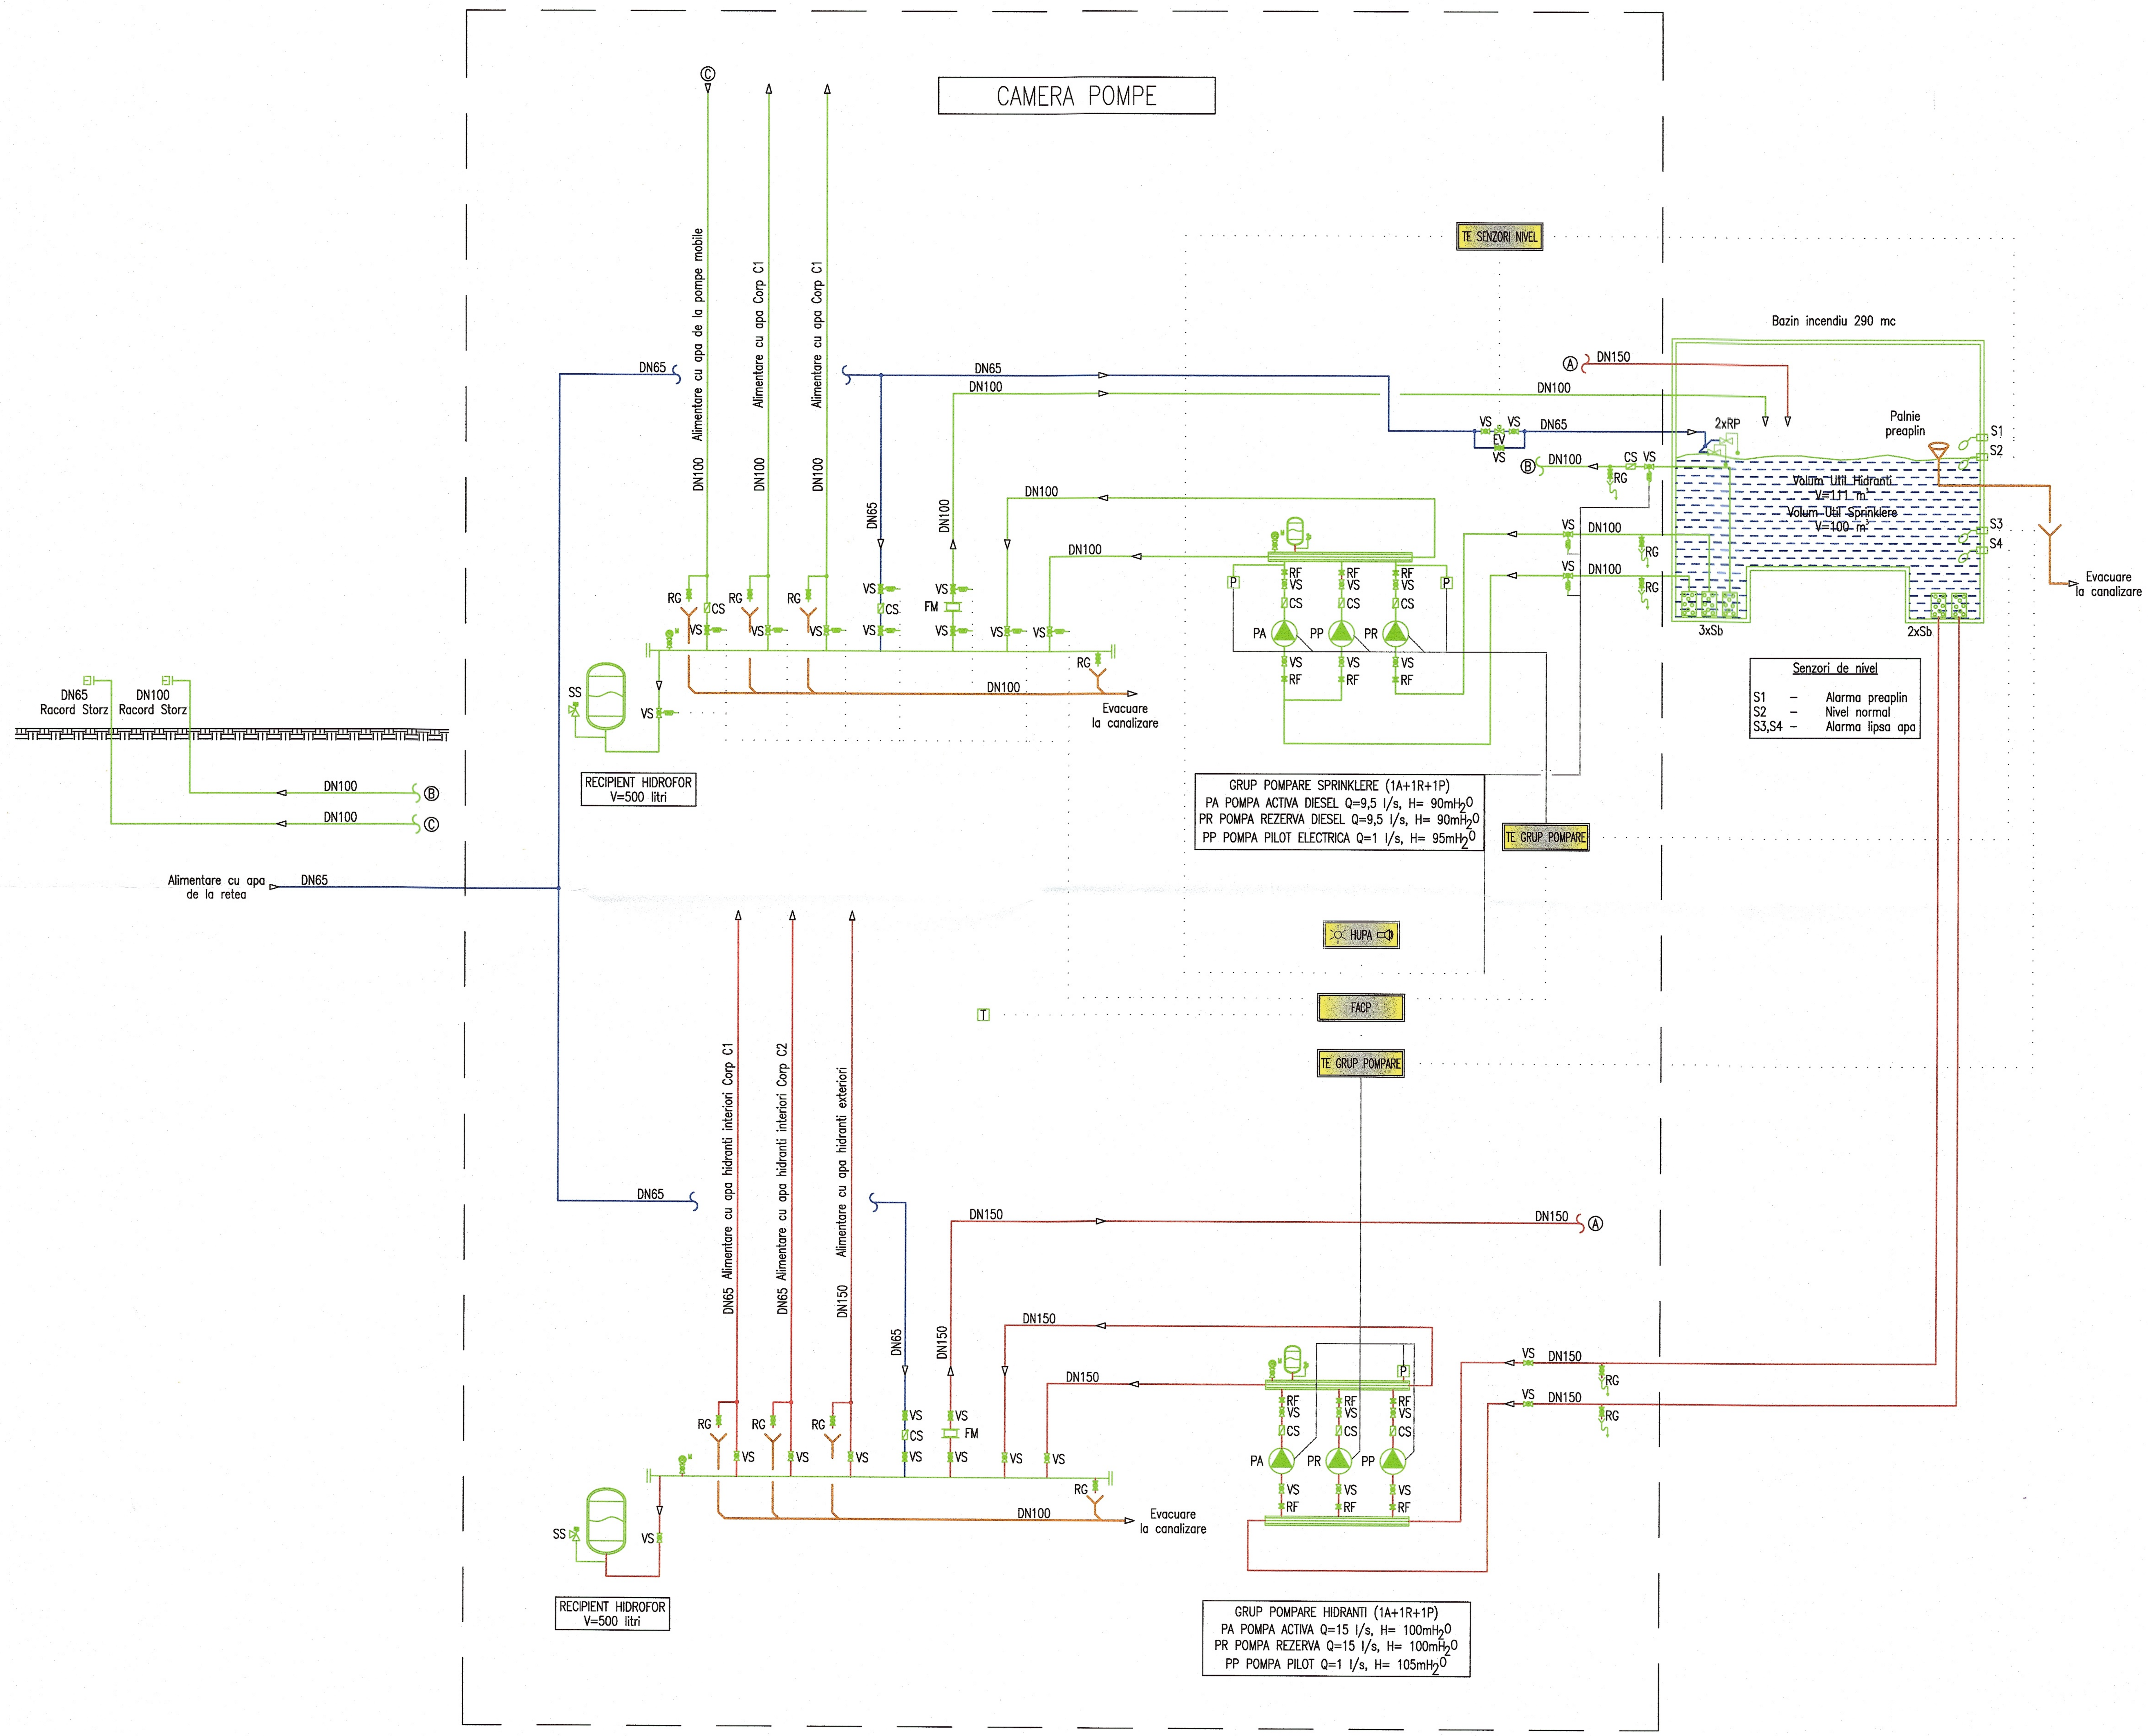

NOTE:

1. PREZENTA PLANSA SE VA CONSULTA NUMAI IMPREUNA CU DOCUMENTATIA AFERENTA TUTUROR SPECIALITATILOR DE INSTALATII, ARHITECTURA, STRUCTURA SI UTILITATI PARTE A LUCRARILOR PENTRU ACEST PROIECT.
2. TOATE DIMENSIUNILE SUNT IN MILIMETRI (mm), IN ABSENTA ALTOR PREVEDERI, SI UNT RAPORTATE LA COTELE FINITE DE NIVEL ALE FIECARUI ETAJ.
3. DIMENSIUNILE NU VOR FI SCALATE DIN CADRUL PLANSELOR.
4. ORICE NECLARITATE, DISCREPANTA, VARIATIE SAU CONFLICT TREBUIE SA FIE ADUSE LA CUNOSTINTA PROIECTANTULUI.
5. ANTREPRENORUL VA FI RESPONSABIL DE COORDONAREA INSTALARII SI VA TINE SEAMA DE TOATE CELELALTE LUCRARI SI DISCIPLINE FIE IN TIMPUL ORI INAINTEA INCORPORARII ACESTORA IN LUCRARILE DIN SANTIER.
6. PLANSE DE COORDONARE LUCRU IN SANTIER, DE INSTALARE SI MANUFACTURARE PRECUM SI DOCUMENTATIA CARTEA CONSTRUCTIEI / AS-BUILT VA FI INTOCMITA DE CATRE ANTREPRENOR.
7. ANTREPRENORUL VA FI RESPONSABIL DE COORDONAREA SI INSTALAREA IN SANTIER A PLATFORMELOR DE ACCES, CAPACELOR DE ACCES, GRATARELOR, SCARILOR, BALUSTRADELOR SI ELEMENTELOR DE PROTECTIE NECESARE DESFASURARII IN SIGURANTA A ACTIVITATILOR VIITOARE DE MENTENANTA SI OPERARE A LUCRARILOR.
8. TRAVERSAREA / STRAPUNGEREA ELEMENTELOR DE CONSTRUCTIE ANTI-FOC SI/SAU REZISTENTE LA FOC DE CATRE INSTALATII (CONDUCTE, CANALE, TUBULATURI, CABLURI, CONDUCTORI, ETC.) SE VA PROTEJA IN CONFORMITATE CU NORMELE IN VIGOARE PRIN ETANSAREA GOLURILOR CU MATERIALE INCOMBUSTIBILE AVAND REZISTENTA LA FOC CEL PUTIN EGALA CU CEA A ELEMENTULUI DE CONSTRUCTIE STRAPUNS. TOATE STRAPUNGERILE VOR FI ETICHETATE.

LEGENDA

SIMBOL	ABREVIERE	DESCRIERE
	DCW	CONDUCTA ALIMENTARE APA RECE
	HRW	CONDUCTA HIDRANTI INTERIORI SISTEM UMED
	HRE	CONDUCTA HIDRANTI EXTERIORI
	SKW	CONDUCTA SISTEM AUTOMAT STINGERE SPRINKLERE SISTEM UMED
	BMS	INSTALATIE DE AUTOMATIZARE
RF	RF	RACORD FLEXIBIL
VS	VS	VANA DE SEPARARE (NORMAL DESCHISA)
VS	VS	VANA DE SEPARARE (NORMAL INCHISA)
VS	VS	VANA DE SEPARARE CU INDICATOR DE POZITIE
CS	CS	CLAPETA SENS
FM	FM	DEBITMETRU
RF	RF	RACORD FLEXIBIL
	SS	SUPAPA DE SIGURANTA
	Sb	SORB
	RP	ROBINET CU PLUTITOR
	M	MANOMETRU
	RG	ROBINET DE GOLIRE
P		PRESOSTAT
T		SENZOR TEMPERATURA
Ls	Ls1	SENZOR NIVEL
TE		TABLOU ELECTRIC ECHIPAMENT
FACP		CENTRALA DETECTIE SI SEMNALIZARE INCENDIU
HUPA		SISTEM ELECTRONIC AVERTIZARE OPTICA SI ACUSTICA OPTICAL AND ACOUSTICAL DIGITAL ALARM SYSTEM

PRINCIPALII INDICATORI AI CONSTRUCȚIILOR:
Categoria de importanță: C (normală) conform HG nr. 766/1997;
Clasă de importanță (categoria de importanță specifică): III conform P100-1992;
Gradul de rezistență la foc:
- Compartiment 1 corp 1 Hotel clădire înaltă: GRF I - risc MIC de incendiu
- Compartiment 2 corp restaurant +piscină: GRF III - risc MIC de incendiu
- Compartiment 3 statie pompe incendiu: GRF II - risc MIC de incendiu
- Compartiment 4 posturi trafo: GRF II - - risc MIJLOCIU de incendiu

La urmatoarea faza de proiectare se va realiza definitivarea si coordonarea solutiilor tehnice descrise in prezenta documentatie, a temelor de specialitate, si fiselor tehnice pentru echipamentele tehnologice utilitare aprobate de beneficiar.
În urma verificării se consideră proiectul corespunzător fazei de proiectare, semnându-se și ștampilându-se conform îndrumătorului, conținând condițiile obligatorii ce vor fi introduse în proiect, prin grija investitorului, de către proiectant.

Acest document este proprietatea intelectuala a s.c. Wire Project Solutions s.r.l. Reproducerea sau difuzarea sunt interzise fara acordul scris din partea s.c. Wire Project Solutions s.r.l.
This document copyright © is owned by s.c. Wire Project Solutions s.r.l. No parts of this document may be reproduced or transmitted without the written permission of s.c. Wire Project Solutions s.r.l.

VERIFICATOR / EXPERT	
Beneficiar:	MINISTERUL AFACERILOR INTERNE - DIRECTIA ASIGURARE LOGISTICA INTEGRATA
Titlu proiect:	Modernizarea și reabilitarea energetică a Centrului de pregătire și refacere/recuperare a capacității de muncă Diana – Saturn, Mangalia, județul Constanța. Amplasament: Jud. Constanța, mun. Mangalia, stațiunea Saturn, str. Greenport, nr. 2-2D, NC102305, NC102304, NC102303, NC102228
Nr. plansa:	IS05
Titlu plansa:	INSTALATII SANITARE – Schema Statie Pompare Apa Incendiu
Faza:	PT-DE
Proiectant general:	NEO STRUCTURAL ENGINEERING – SC NEO STRUCTURAL ENGINEERING SRL, consultanta, proiectare, expertizare structuri civile si industriale, adresa: str. Graului, nr. 7A, sec. 4, Bucuresti
Proiect nr.	03/2025
Proiectant instalatii:	SC WIRE PROJECT SOLUTIONS SRL (wireprojects)
Proiect nr.	WPS-05-25-007P
Scara:	~~~
Data:	Aprilie 2025

SPECIFICATIE	NUME	SEMNATURA
SEF PROIECT	Arh. Anamaria Gabriela MANEA / Ing. Ștefan Mihai BURCIU	
COORDONATOR INSTALATII	Ing. Elvis TARLEA	
PROIECTAT	Ing. Cristina BÎLEA	
DESENAT	Ing. Cristina BÎLEA	