
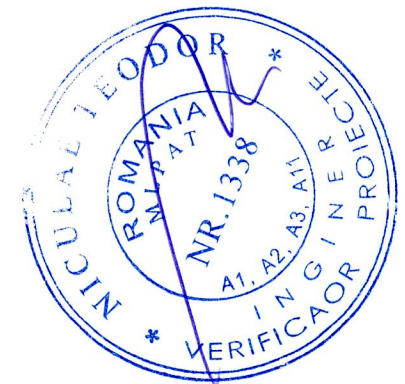


PLAN INTERVENTII MEZANIN  
Scara 1:100

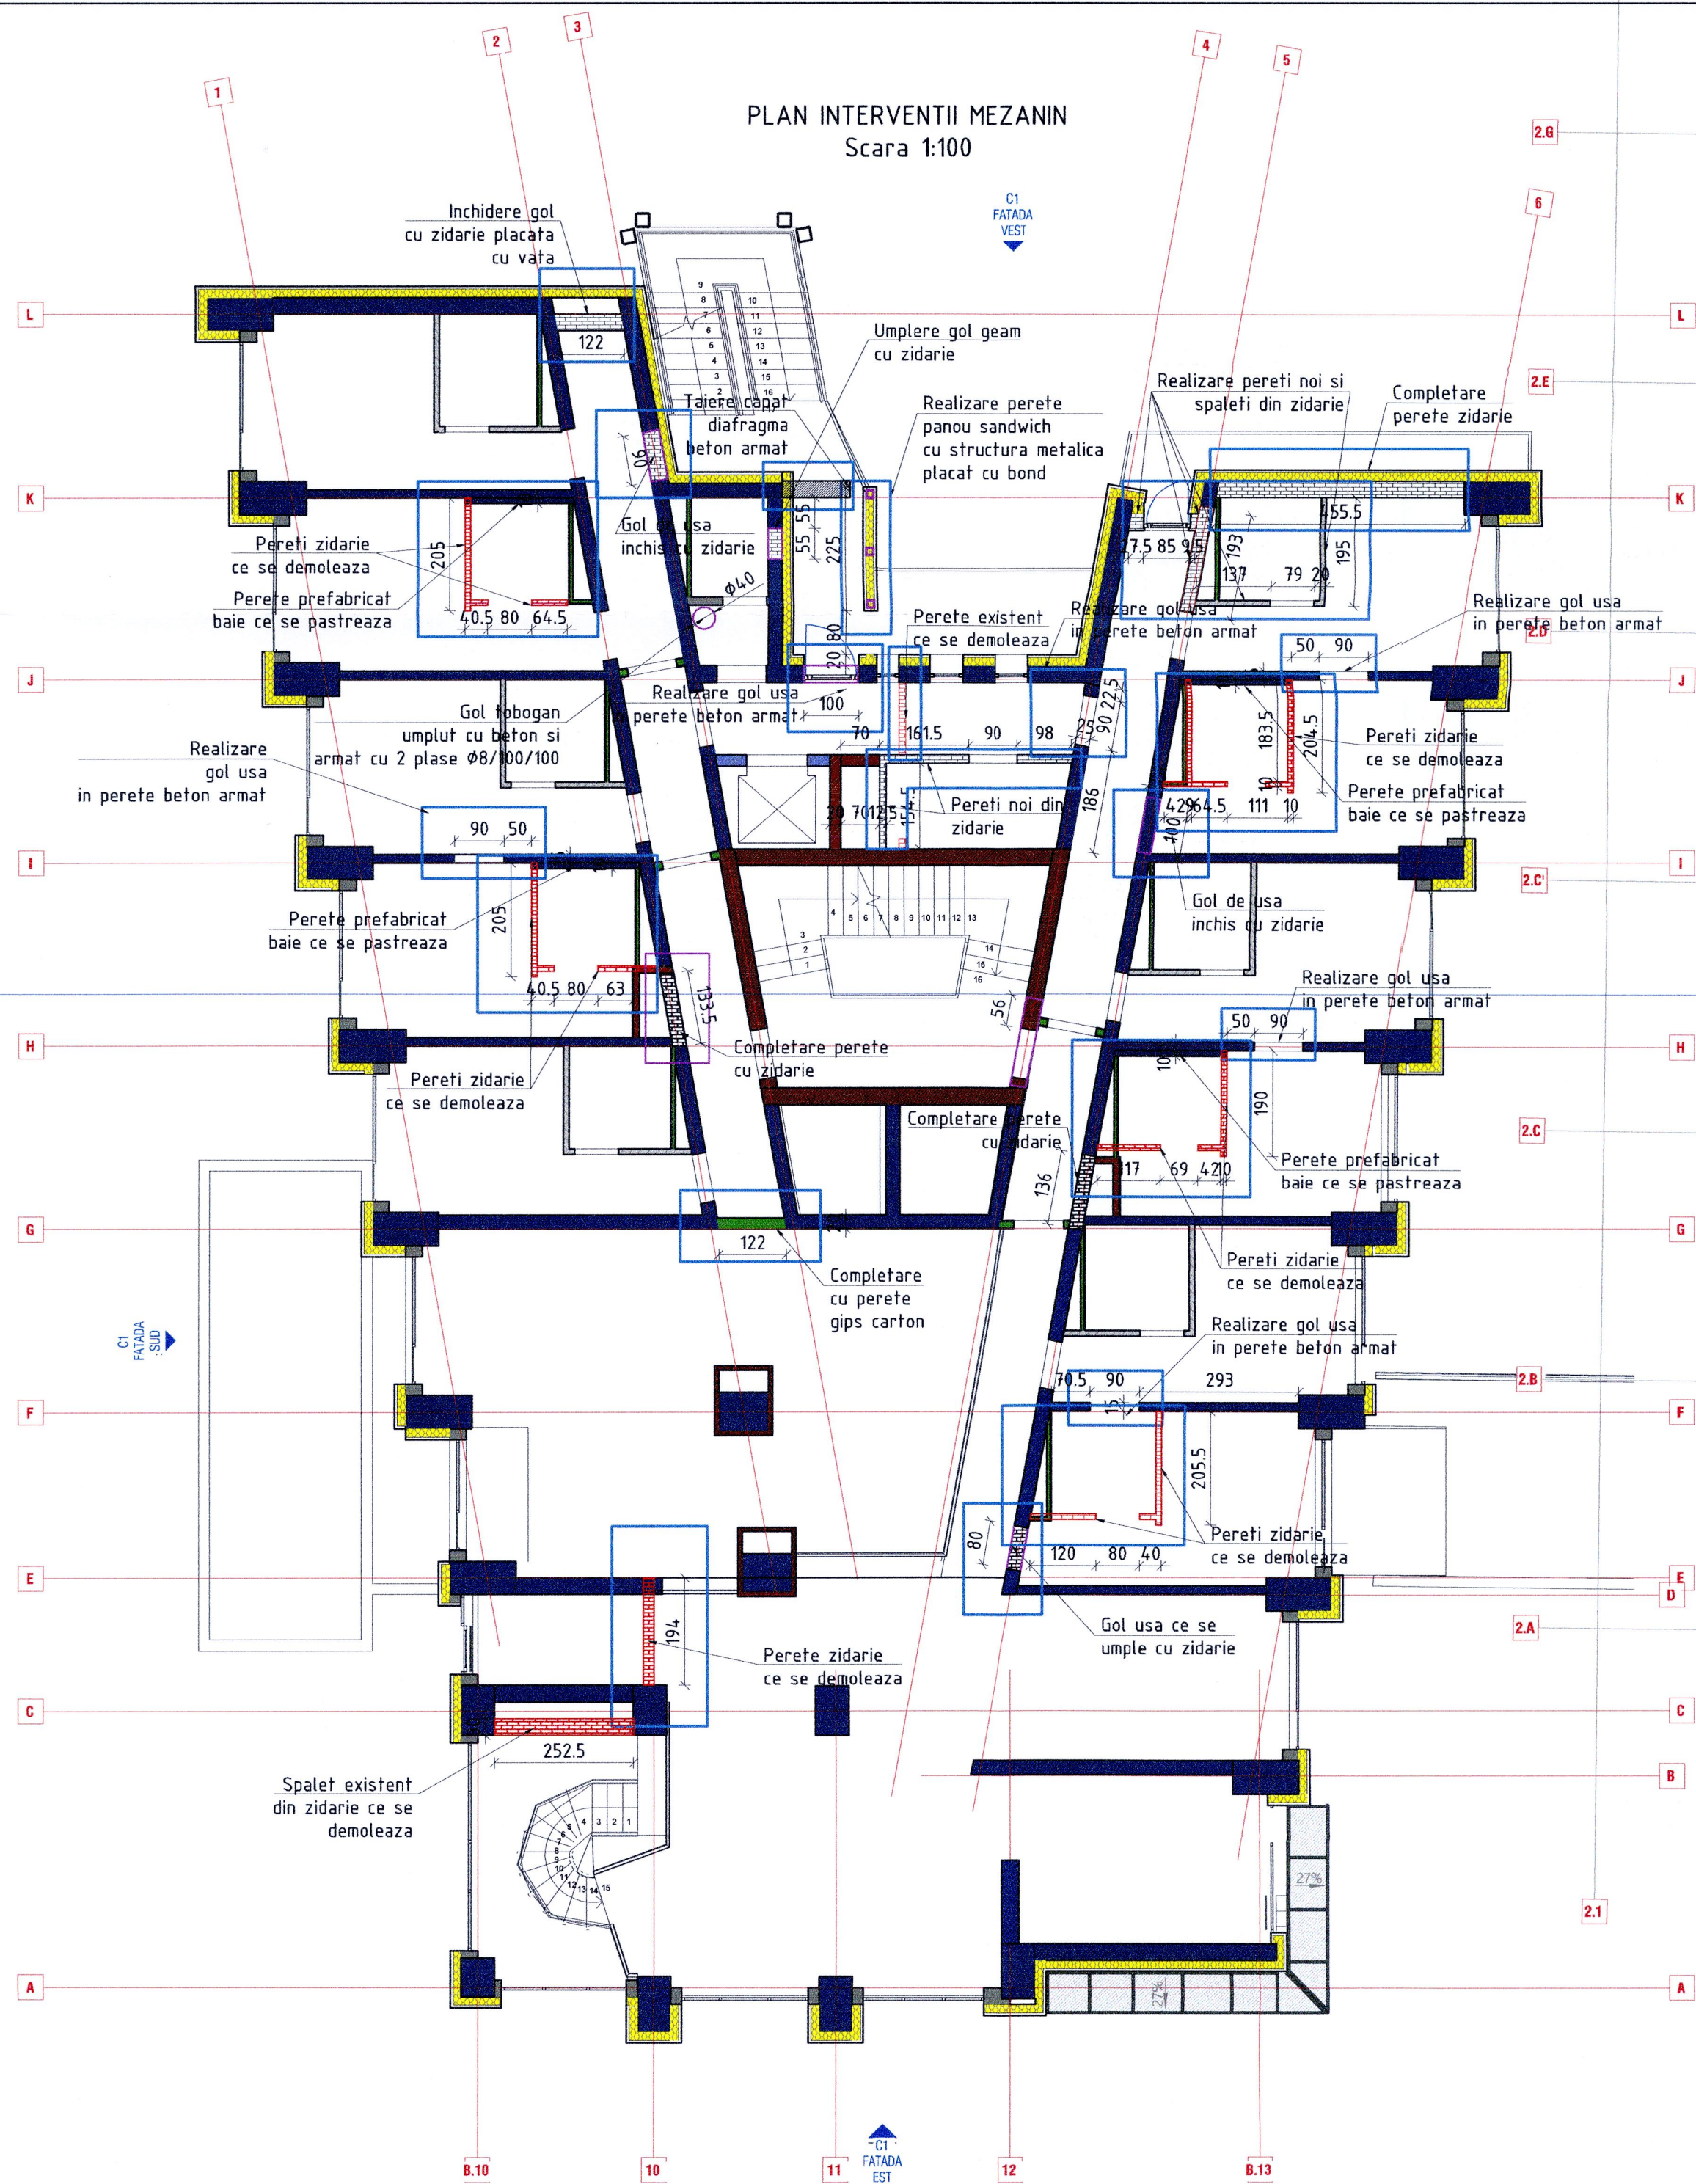

NOTE:  
Planurile se vor citi impreuna cu planurile de interventii R20-R25, respectiv impreuna cu planurile de arhitectura

- NOTE:
- Cotele se vor verifica pe santier. Se va anunta proiectantul in cazul unor diferente de cote intre proiect si situatia de pe santier.
  - Se va acorda o deosebita atentie la realizarea fundatiilor pentru a se evita erorile de montaj.
  - Se va acorda o atentie sporita la pozitionarea picioarelor macaralelor.
  - In betonul utilizat pentru realizarea infrastructurii se va adauga aditiv special de impermeabilizare.
  - Solutiile de fundare va fi confirmata de catre laboratorul studiului geotehnic.
  - Terenul de fundare va fi confirmat de catre un inginer geotehnician.

REV3	DATA3	M3	INCADRARE
REV2	DATA2	M2	IP20-12031
REV01	DATA1	M1	4 ani 230g Tr=0,78
REV.	DATA	MOTIVUL	CLASA DE IMPORTANTA CATEGORIA DE IMPORTANTA

NUME PROIECT / PROJECT NAME:  
Modernizarea si reabilitarea energetica a Centrului de pregatire si refacere/recuperare a capacitatii de munca Diana - Saturn, Mangalia judetul Constanta

Județ Constanta, mun. Mangalia, stăruinea Saturn, strada Greenport, nr. 2-2D, NC102305, NC102304, NC102303, NC102228  
ADRESA PROIECT / PROJECT ADDRESS:

PROIECTANT GENERAL / GENERAL DESIGNER: <b>NEO STRUCTURAL ENGINEERING S.R.L.</b> Str. Graului, nr. 7A, Sector 4, Bucuresti Tel: 0742.109.810 / 0722.306.514 EMAIL: stefan.burciu@neogrup.ro / angelica.burciu@neogrup.ro	BENEFICIAR / CLIENT: MINISTERUL AFACERILOR INTERNE - DIRECTIA ASIGURARE LOGISTICA INTEGRATA
PROIECTANT STRUCTURA / STRUCTURAL DESIGNER: <b>S.C. NEO STRUCTURAL ENGINEERING S.R.L.</b> Str. Graului, nr. 7A, Sector 4, Bucuresti Tel: 0742.109.810 / 0722.306.514 EMAIL: stefan.burciu@neogrup.ro / angelica.burciu@neogrup.ro	TITLU PLANSA / PLAN NAME: PLAN INTERVENTII MEZANIN
PROIECTAT / DESIGNED: ing. Burciu Stefan	SCARA / SCALE: 1:100
DESENAT / DRAWN: ing. Mihai Mandica	COD PROIECT / PROJECT NO: 03/2025
VERIFICAT / CHECKED: ing. Burciu Stefan	REV: 00*
	DATA / DATE: 03.2025
	FAZA / PHASE: P.T.
	PLAN NR: RI03

PLANUL SE VA CITI IMPREUNA CU PLANURILE DE ARHITECTURA SI INSTALATI  
PLANUL SE VA CITI IMPREUNA CU NOTELE TECHNOLOGICE. PROIECTUL NU SE VA  
EXECUTA FARA OBTINEREA AUTORIZATIEI DE CONSTRUIRE