
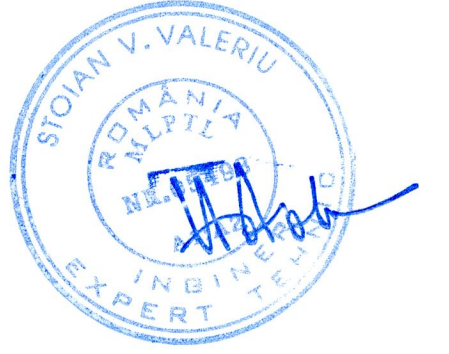


PLAN INTERVENTII ETAJ 1 (CURENT)
Scara 1:100

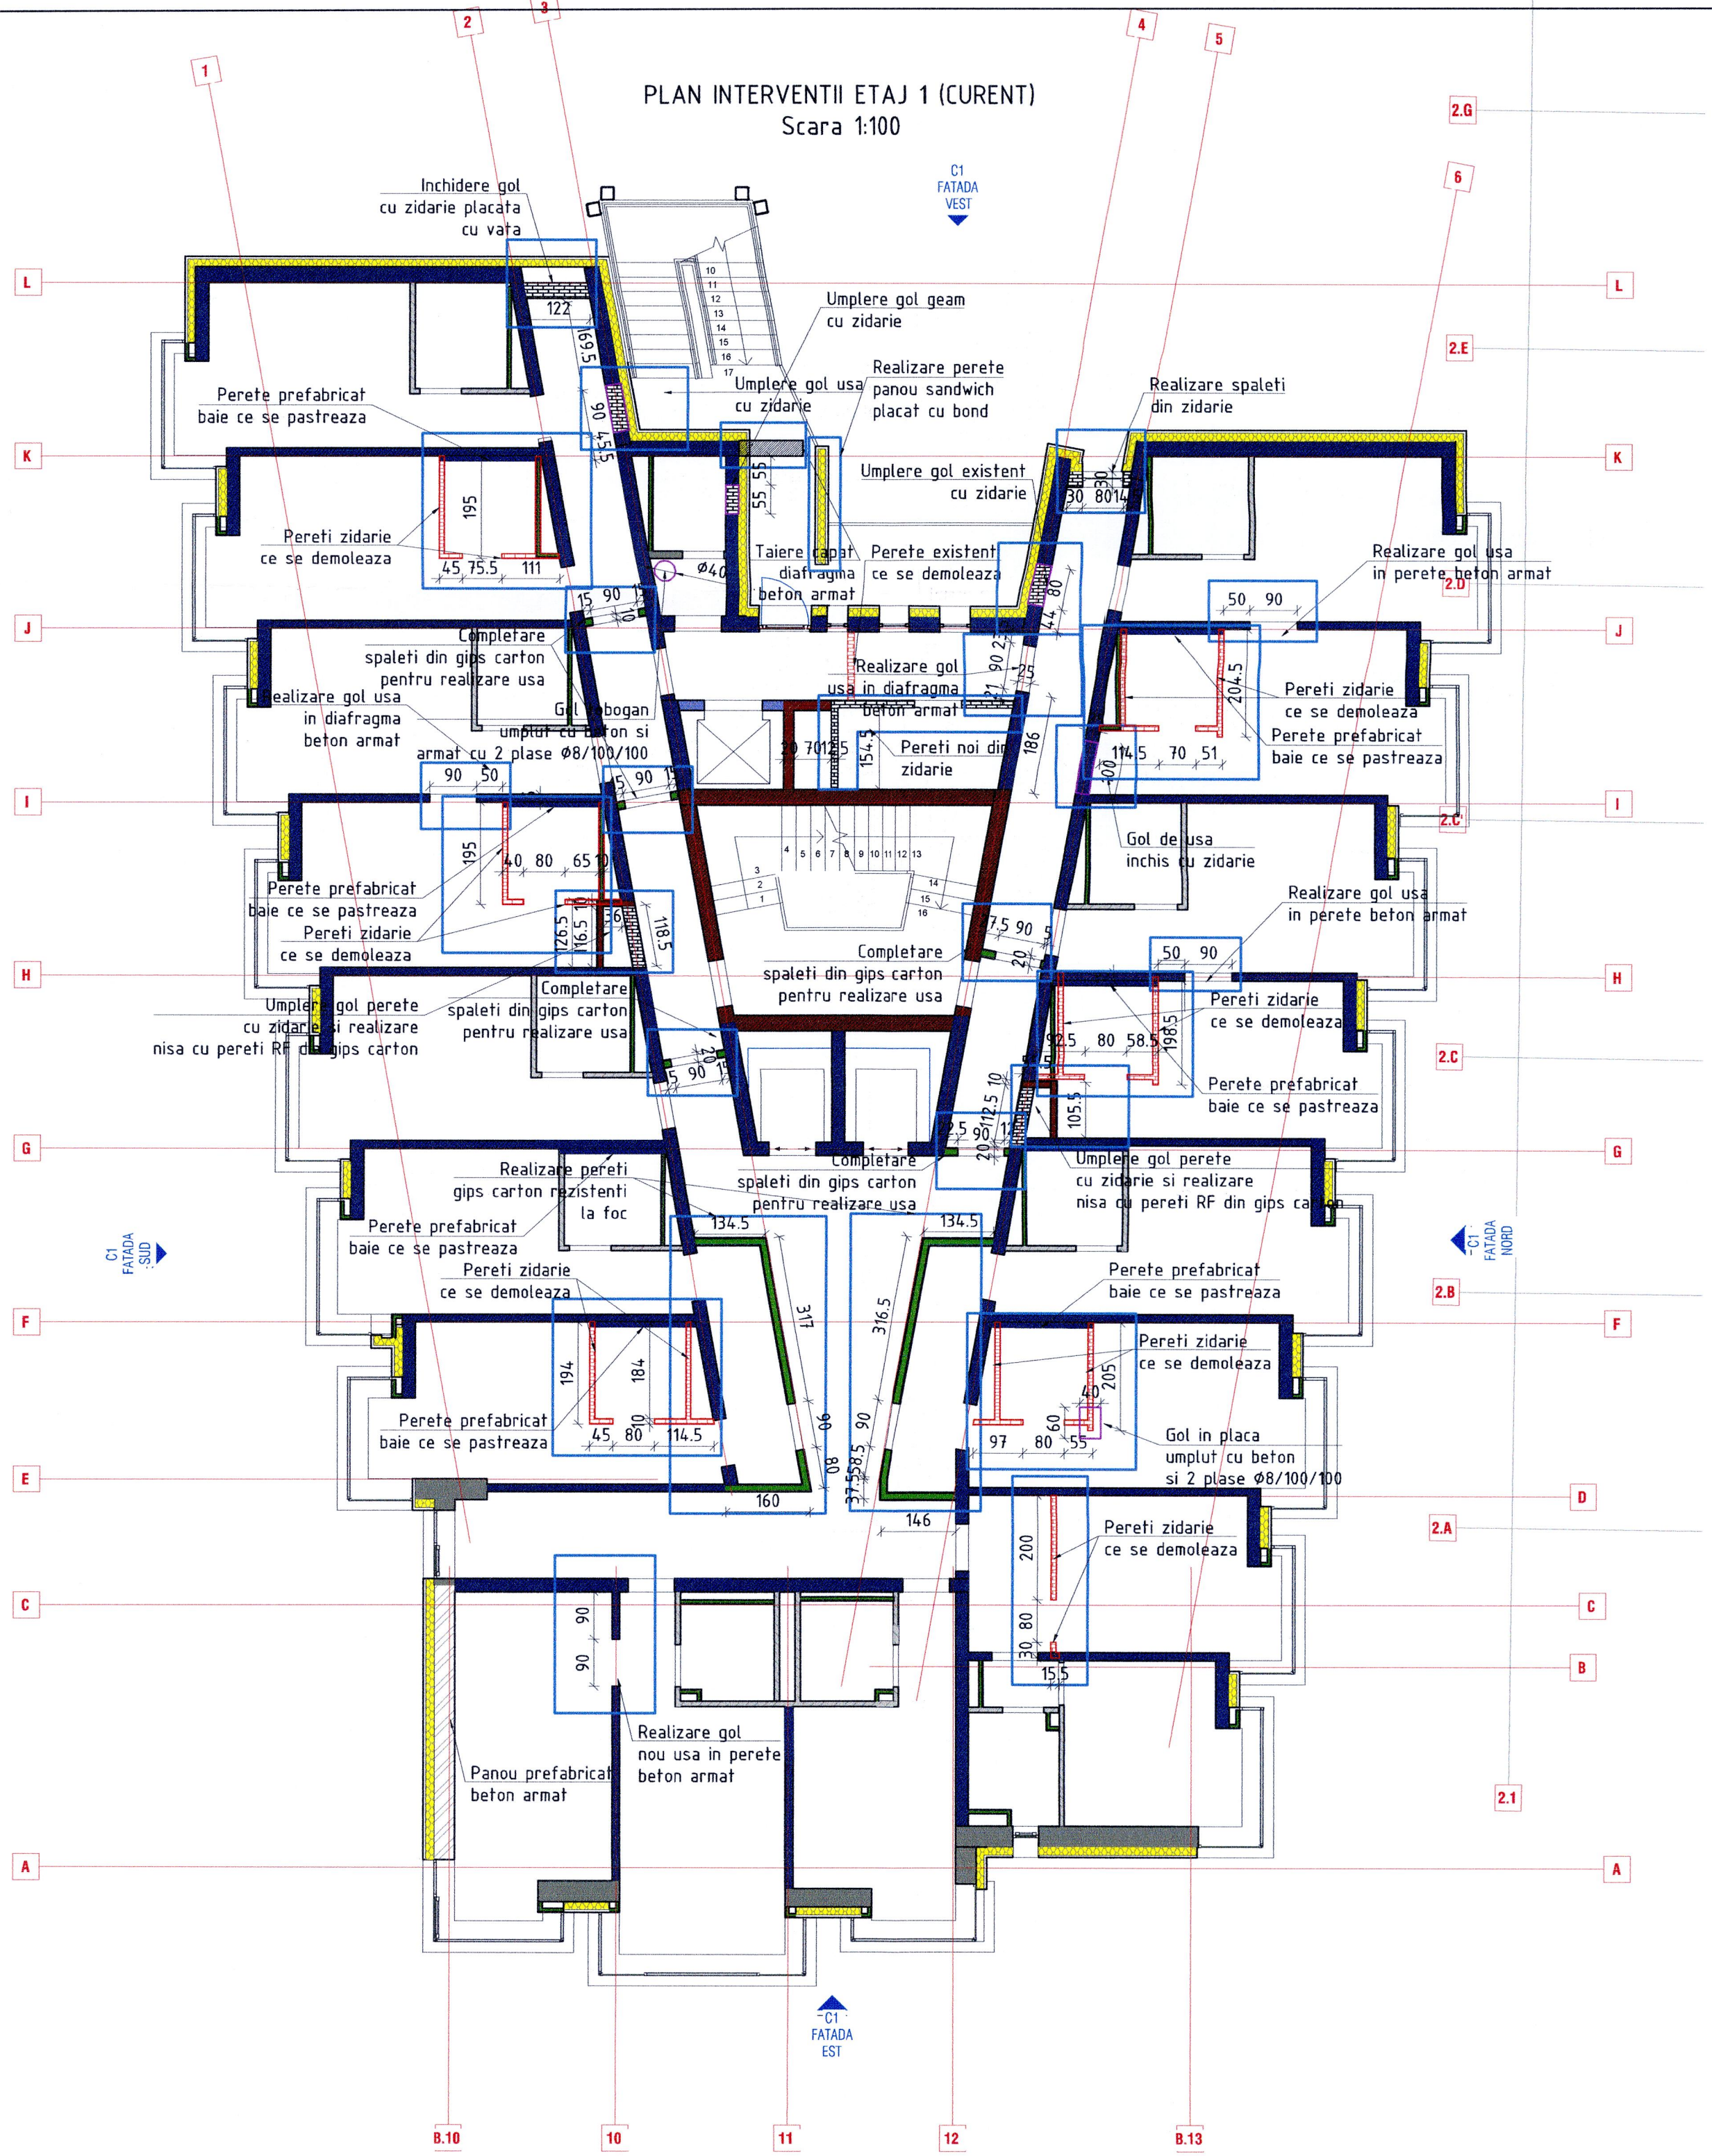

NOTE:
Planurile se vor citi împreună cu planurile de intervenții R20-R25, respectiv împreună cu planurile de arhitectură.

- NOTE:
- Cotele se vor verifica pe santier. Se va anunta proiectantul in cazul unor diferente de cote intre proiect si situatia de pe santier.
 - Se va acorda o deosebita atentie la realizarea fundatiilor pentru a se evita erorile de montaj.
 - Se va acorda o atentie sporita la pozitionarea picioarelor macaralelor.
 - In betonul utilizat pentru realizarea infrastructurii se va adauga aditiv special de impermeabilizare.
 - Solutia de fundare va fi confirmata de catre laboratorul studiului geotehnic.
 - Terenul de fundare va fi confirmat de catre un inginer geotehnician.

REV3	DATA3	M3	INCADRARE (P100-1/2013)
REV2	DATA2	M2	9x11 0.20g Tel: 0.76
REV01	DATA1	M1	CLASĂ DE IMPORTANȚĂ I
REV.	DATA	MOTIVUL	CATEGORIA DE IMPORTANȚĂ C

NUME PROIECT / PROJECT NAME:
Modernizarea si reabilitarea energetica a Centrului de pregatire si refacere/recuperare a capacitatii de munca Diana - Saturn, Mangalia judetul Constanta

Județ Constanta, mun. Mangalia, statiunea Saturn, strada Greenport, nr. 2-2D, NC102305, NC102304, NC102303, NC102228
ADRESA PROIECT / PROJECT ADDRESS:

PROIECTANT GENERAL / GENERAL DESIGNER:
NEO S.C. NEO STRUCTURAL ENGINEERING S.R.L.
Str. Gradul, nr. 7A, Sector 4, Bucuresti
Tel: 0742.109.810 / 0722.306.514
EMAIL: stefan.burciu@neogrup.ro / angelica.burciu@neogrup.ro

PROIECTANT STRUCTURA / STRUCTURAL DESIGNER:
NEO S.C. NEO STRUCTURAL ENGINEERING S.R.L.
Str. Gradul, nr. 7A, Sector 4, Bucuresti
Tel: 0742.109.810 / 0722.306.514
EMAIL: stefan.burciu@neogrup.ro / angelica.burciu@neogrup.ro

BENEFICIAR / CLIENT:
MINISTERUL AFACERILOR INTERNE - DIRECTIA ASIGURARE LOGISTICA INTEGRATA

TITLU PLANSA / PLAN NAME:
PLAN INTERVENTII ETAJ 1 (CURENT)

SCARA / SCALE:	1:100	COD PROIECT / PROJECT NO.:	03/2025	REV.:	00+
PROIECTAT / DRAWN:	ing. Burciu Stefan	DATA / DATE:	03.2025	FAZA / PHASE:	P.T.
DESEINAT / DESIGNED:	ing. Mihai Mandica	PLAN NR.:			RI04
VERIFICAT / CHECKED:	ing. Burciu Stefan				

PLANUL SE VA CITI IMPREUNA CU PLANURILE DE ARHITECTURA SI INSTALATI. PLANUL SE VA CITI IMPREUNA CU NOTELE TECHNOLOGICE. PROIECTUL NU SE VA EXECUTA FARA OBTINEREA AUTORIZATIEI DE CONSTRUIRE.