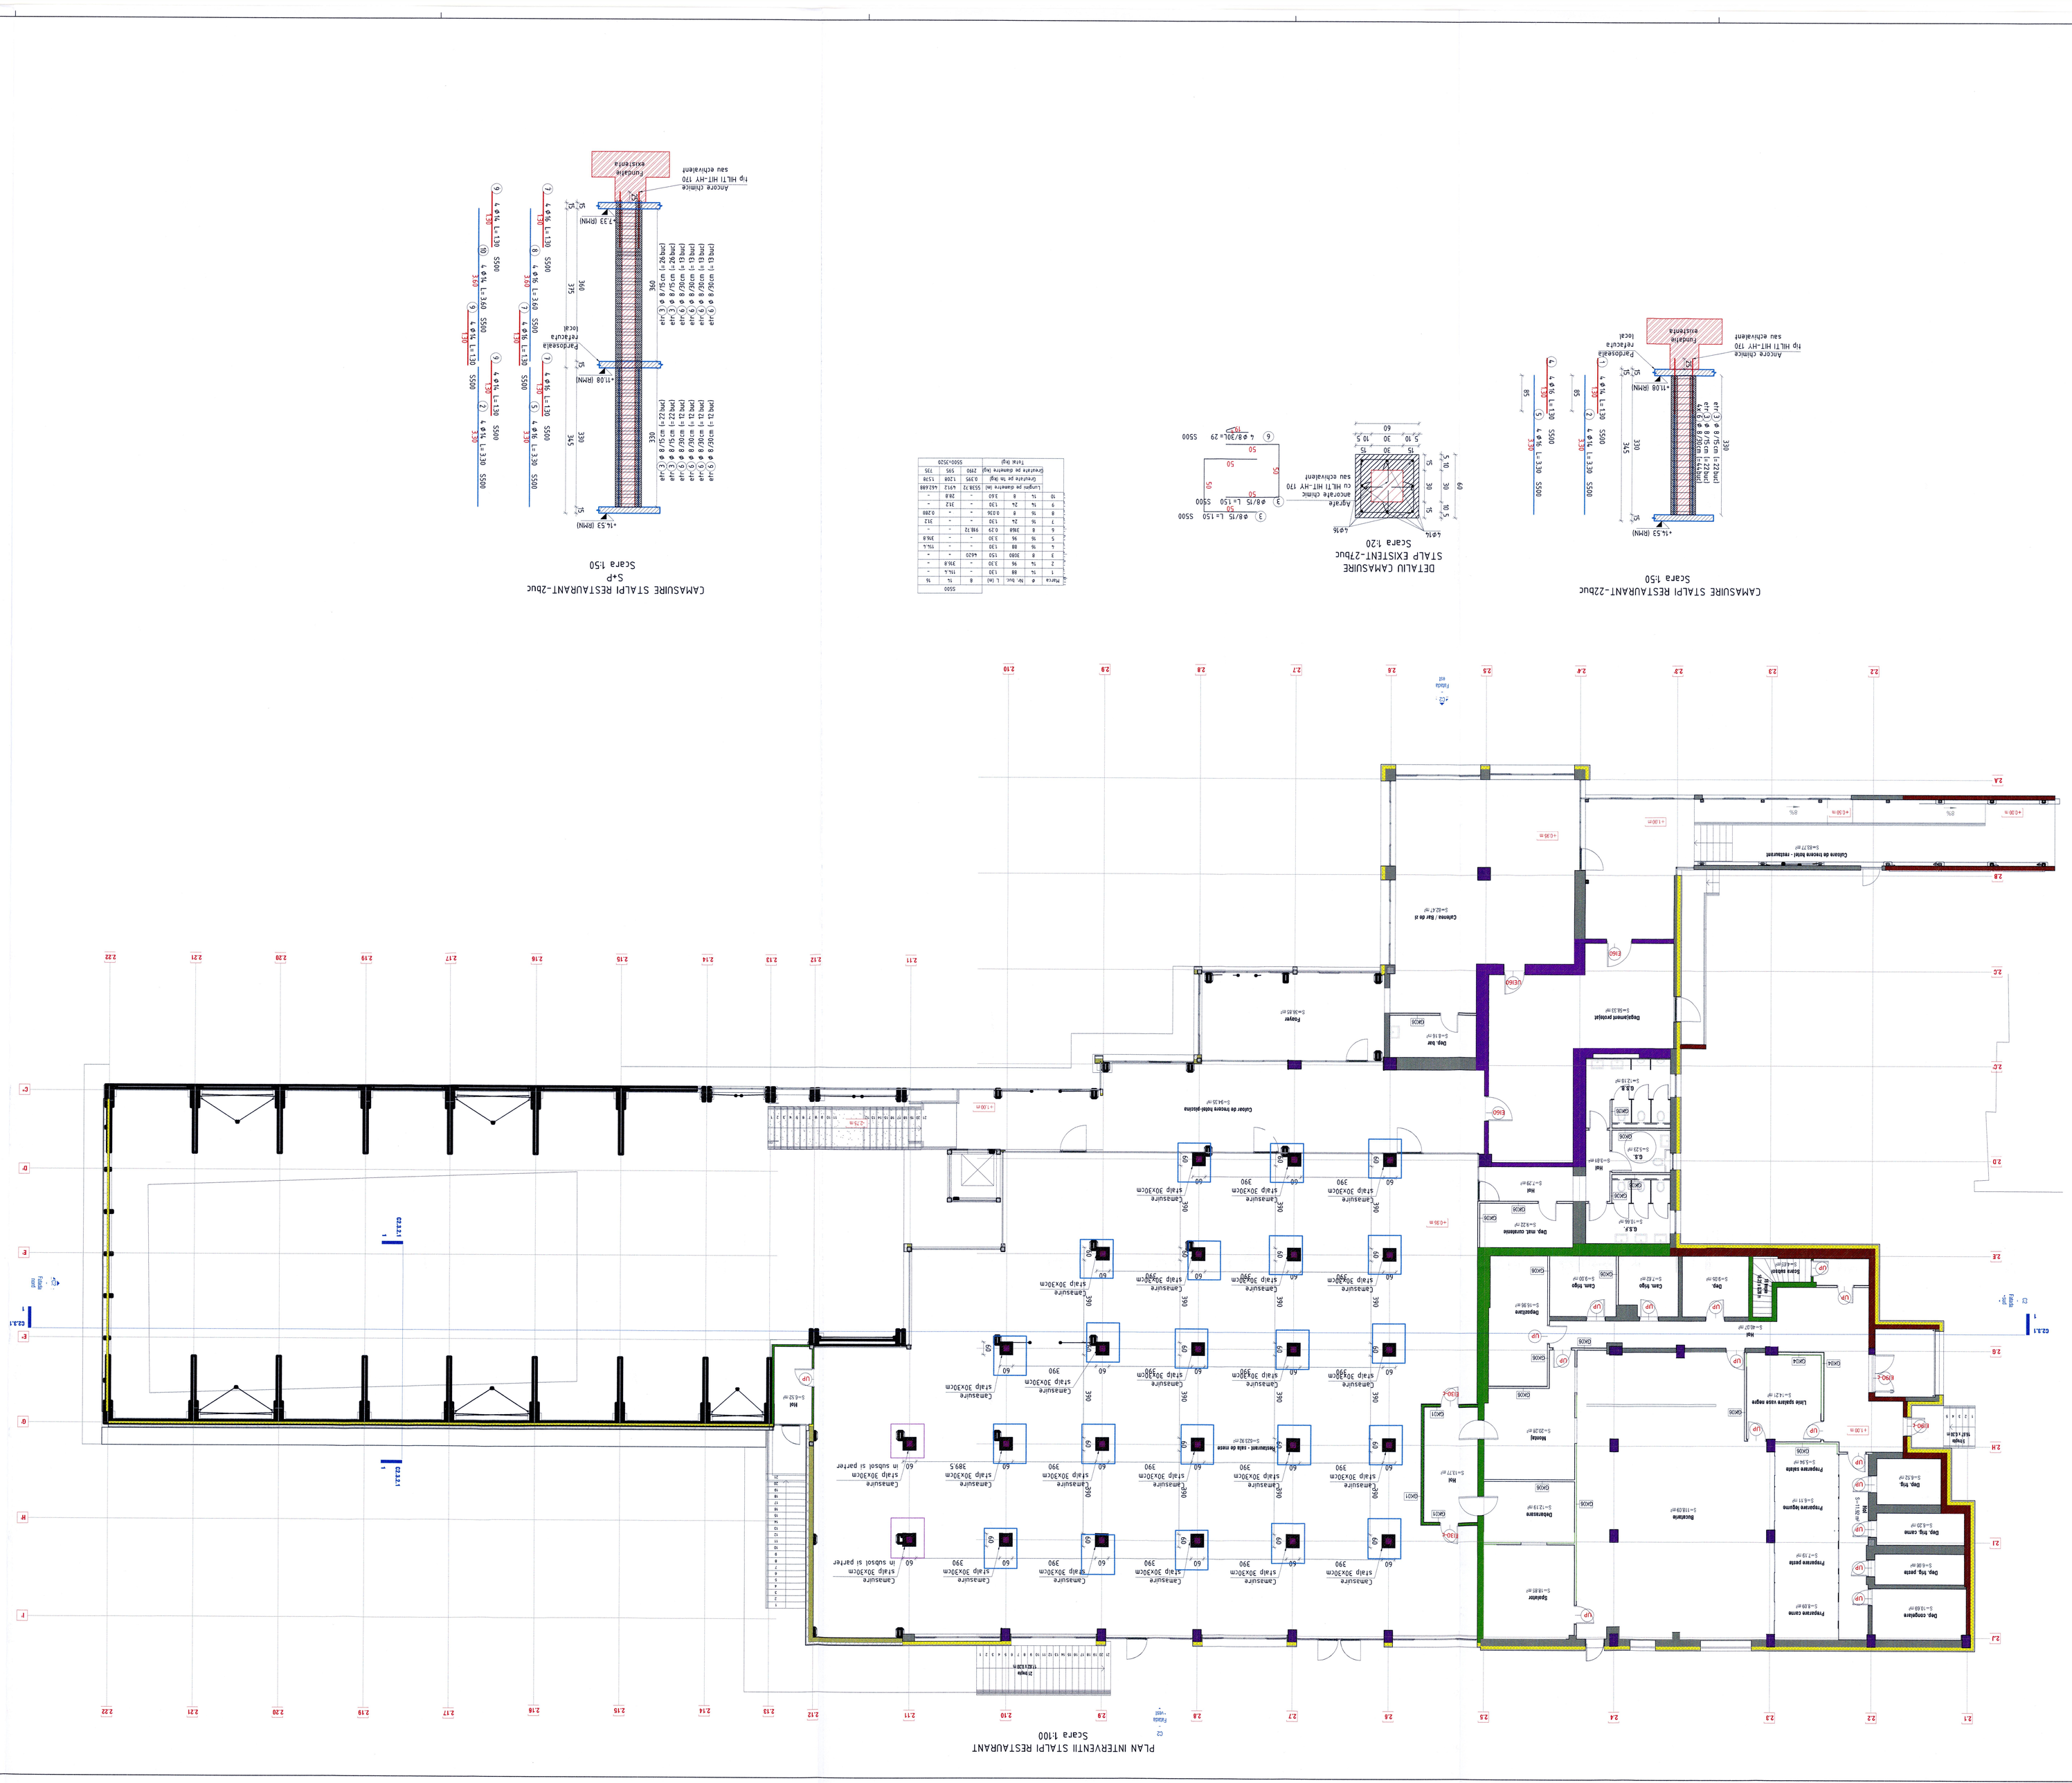
PLAN INTERVENTII STALPI RESTAURANT
Scara 1:100
CAMASUIRE STALPI RESTAURANT-2bUC
S-P
Scara 1:50
DETALIU CAMASUIRE
STALP EXISTENT-27bUC
Scara 1:20
CAMASUIRE STALPI RESTAURANT-22bUC
Scara 1:50
Aparate tehnice
sau echivalent
Fundatie existenta
Fundatie existenta
Fundatie existenta