



PLAN POZITIONARE SI BORDAJ
GOLURI DESFUMARE
Scara 1:100

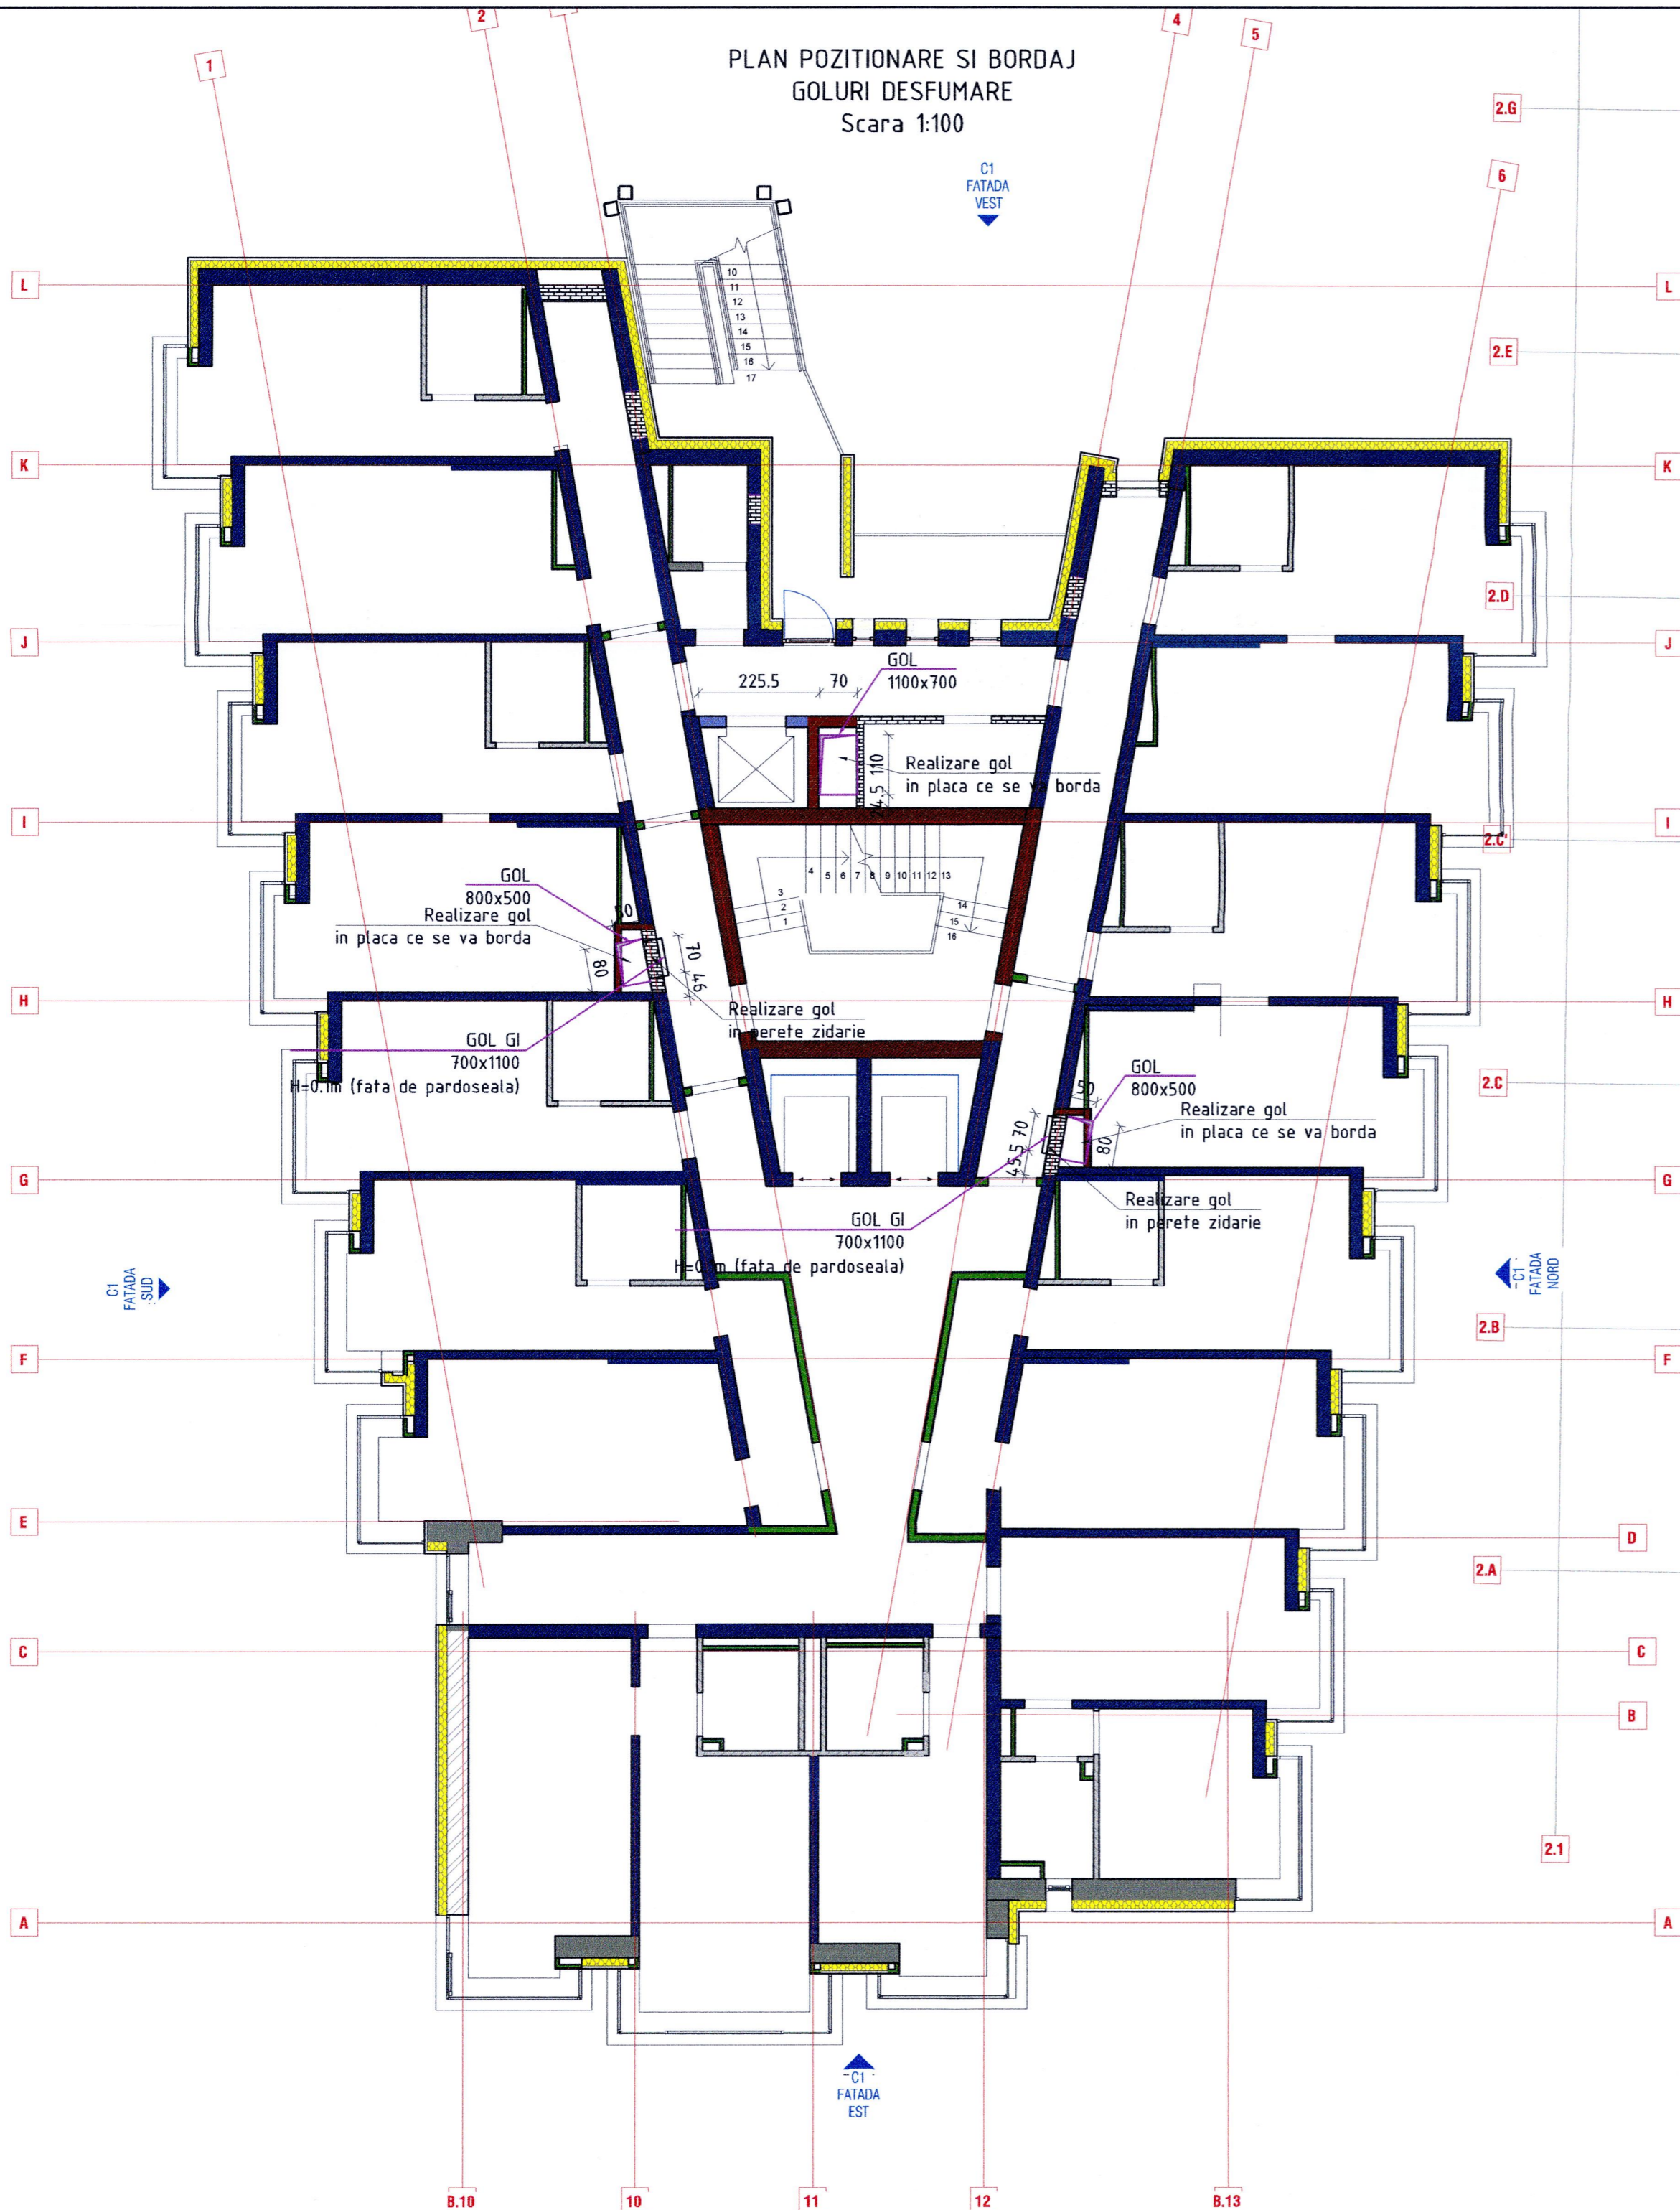

BORDAJ GOL DESFUMARE
Scara 1:50


Conectori
StratxSikaWrap 230C
montati in matrice
de 30x30cm

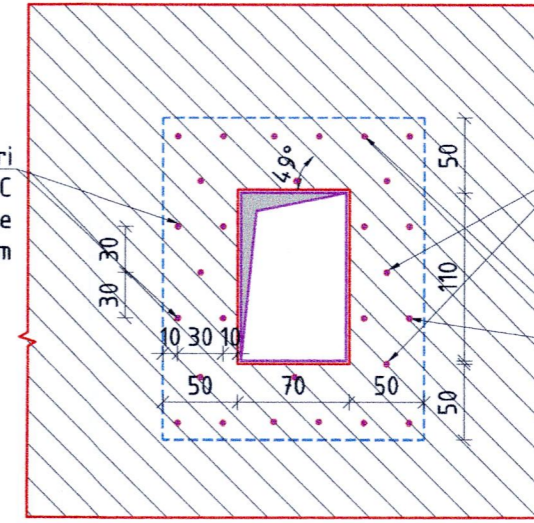

Conectori
StratxSikaWrap 230C
montati in matrice
de 30x30cm


Straturi de Sika Wrap 230C
suprapuse la imbinare 30cm

DETALIU BORDAJ
GOL DESFUMARE
SC.1:20

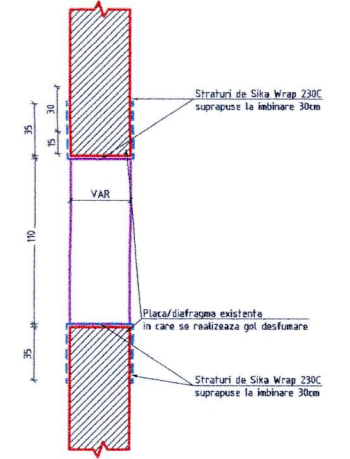

BORDAJ GOL DESFUMARE
GOL 50x80cm
Scara 1:50


Conectori
StratxSikaWrap 230C
montati in matrice
de 30x30cm

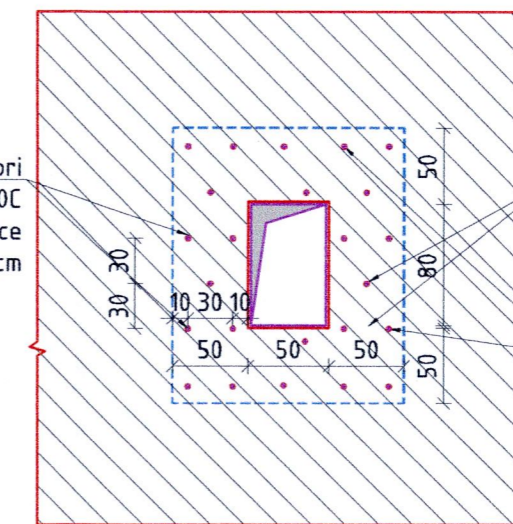

Conectori
StratxSikaWrap 230C
montati in matrice
de 30x30cm

Straturi de Sika Wrap 230C
suprapuse la imbinare 30cm

DETALIU BORDAJ
GOL DESFUMARE
50x80cm
SC.1:20

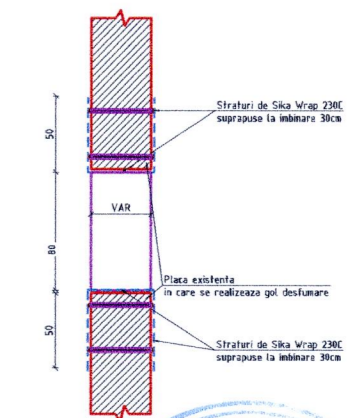

MATERIALE:
Beton:
- beton armat : C35/45
- beton simplu: C16/20
- beton egalizare: C12/15
Armatura: BST500-C

NOTE:
Bordajele detaliate sunt bordajele tip pentru toate golurile ce se vor realiza in diaframele de beton armat.

NOTE:
- Cotele se vor verifica pe santier. Se va anunta proiectantul in cazul unor diferente de cote intre proiect si situatia de pe santier.
- Se va acorda o deosebita atentie la realizarea fundatiilor pentru a se evita erorile de montaj.
- Se va acorda o atentie sporita la pozitionarea picioarelor macaralelor.
- In betonul utilizat pentru realizarea infrastructurii se va adauga aditiv special de impermeabilizare.
- Solutia de fundare va fi confirmata de catre elaboratorul studiului geotehnic.
- Terenul de fundare va fi confirmat de catre un inginer geotehnician.

REV3	DATA3	M3	INCADRARE (P100-1/2013)
REV2	DATA2	M2	sc= 0.200; T= 0.70
REV01	DATA1	M1	CLASA DE IMPORTANTA
REV.	DATA	MOTIVUL	CATEGORIA DE IMPORTANTA

NUME PROIECT / PROJECT NAME:
Modernizarea si reabilitarea energetica a Centrului de pregatire si refacere/recuperare a capacitatii de munca Diana Saturn, Mangalia judetul Constanta

Județ: Constanta, mun. Mangalia, statiunea Saturn, strada Greenport, nr. 2-2D, NC102305, NC102304, NC102303, NC102228

ADRESA PROIECT / PROJECT ADDRESS:

PROIECTANT GENERAL / GENERAL DESIGNER: S.C. NEO STRUCTURAL ENGINEERING S.R.L. Str. Graului, nr. 7A, Sector 4, Bucuresti Tel: 0742.109.810 / 0722.306.514 EMAIL: stefan.burciu@neogrup.ro / angelica.burciu@neogrup.ro	BENEFICIAR / CLIENT: MINISTERUL AFACERILOR INTERNE		
PROIECTANT STRUCTURA / STRUCTURAL DESIGNER: S.C. NEO STRUCTURAL ENGINEERING S.R.L. Str. Graului, nr. 7A, Sector 4, Bucuresti Tel: 0742.109.810 / 0722.306.514 EMAIL: stefan.burciu@neogrup.ro / angelica.burciu@neogrup.ro	TITLU PLANSA / PLAN NAME: PLAN POZITIONARE SI BORDAJ GOLURI INSTALATI STAJ I		
PROIECTAT / DESIGNED: ing. Burciu Stefan	SCARA / SCALE: 1:100/150/1:20	COD PROIECT / PROJECT NO: 03/2025	REV: 00*
DESENAT / DRAWN: ing. Andrei Neniu	DATA / DATE: 03.2025	FAZA / PHASE: P.T.	PLAN NR: R24.1
VERIFICAT / CHECKED: ing. Burciu Stefan			

PLANUL SE VA VA CITI IMPREUNA CU PLANURILE DE ARHITECTURA SI INSTALATIIL. PLANUL SE VA CITI IMPREUNA CU NOTELE TECHNOLOGICE. PROIECTUL NU SE VA EXECUTA FARA OBTINEREA AUTORIZATIEI DE CONSTRUIRE.

Copyright © by NEO STRUCTURAL ENGINEERING SRL. All Rights Reserved.
No part of this document may be reproduced, stored in a retrieval system, or transmitted in any form or by any means, electronic, mechanical, photocopying, recording, or by any information storage and retrieval system, without the prior written permission of NEO STRUCTURAL ENGINEERING SRL. Any changes to this document will render it void & unusable.