




FAZADA NORD SCARA 150

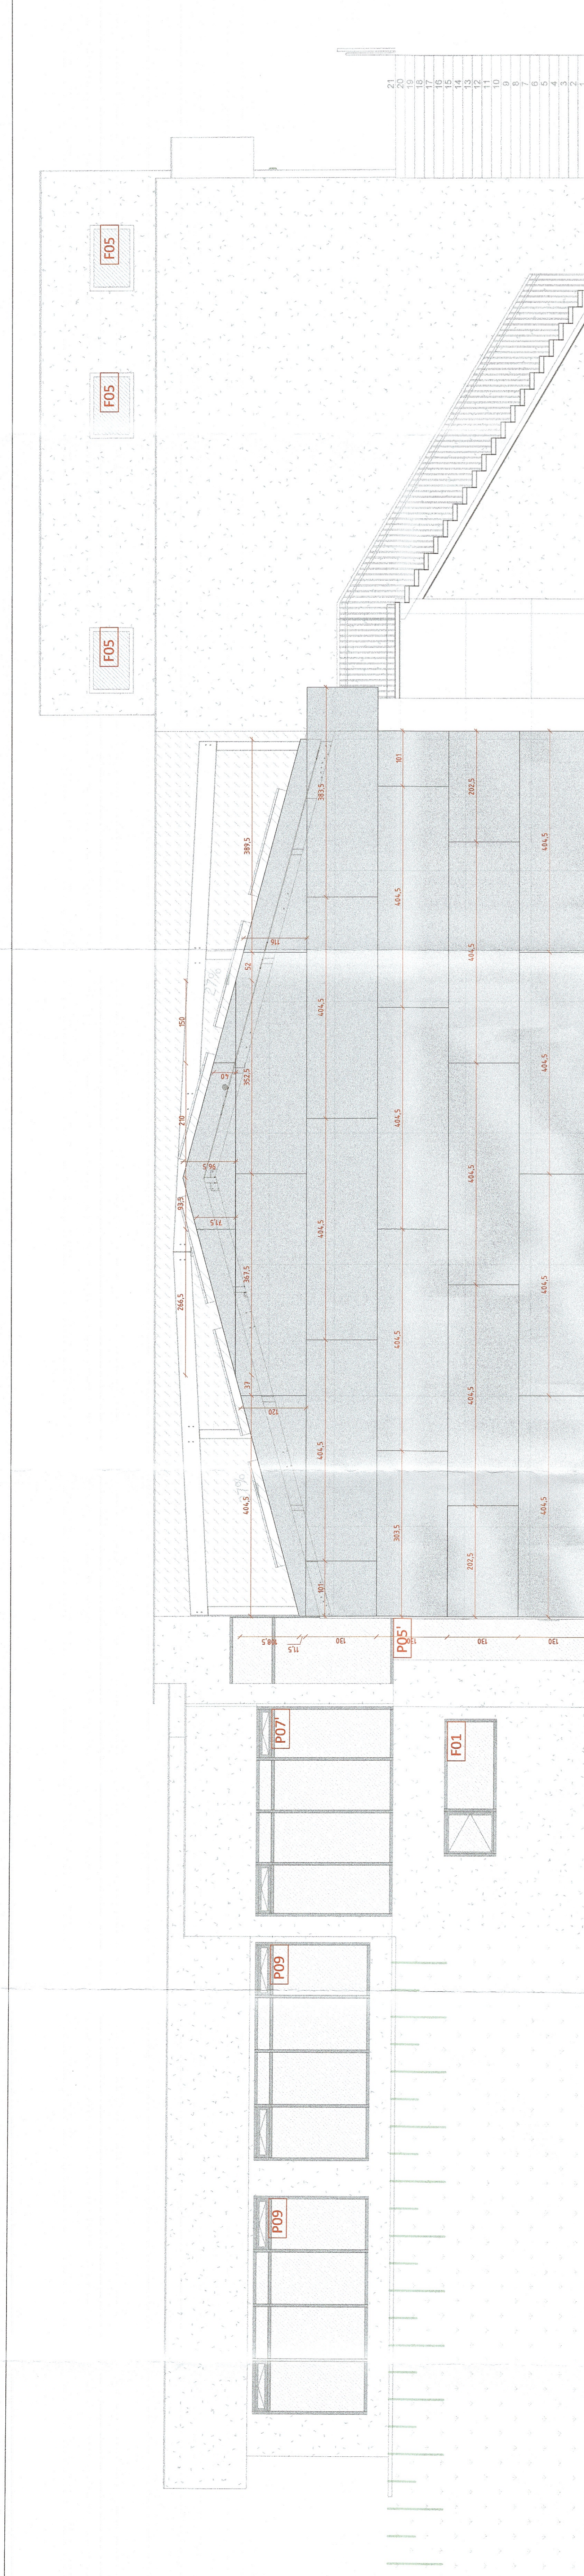


FAZADA SUD SCARA 150

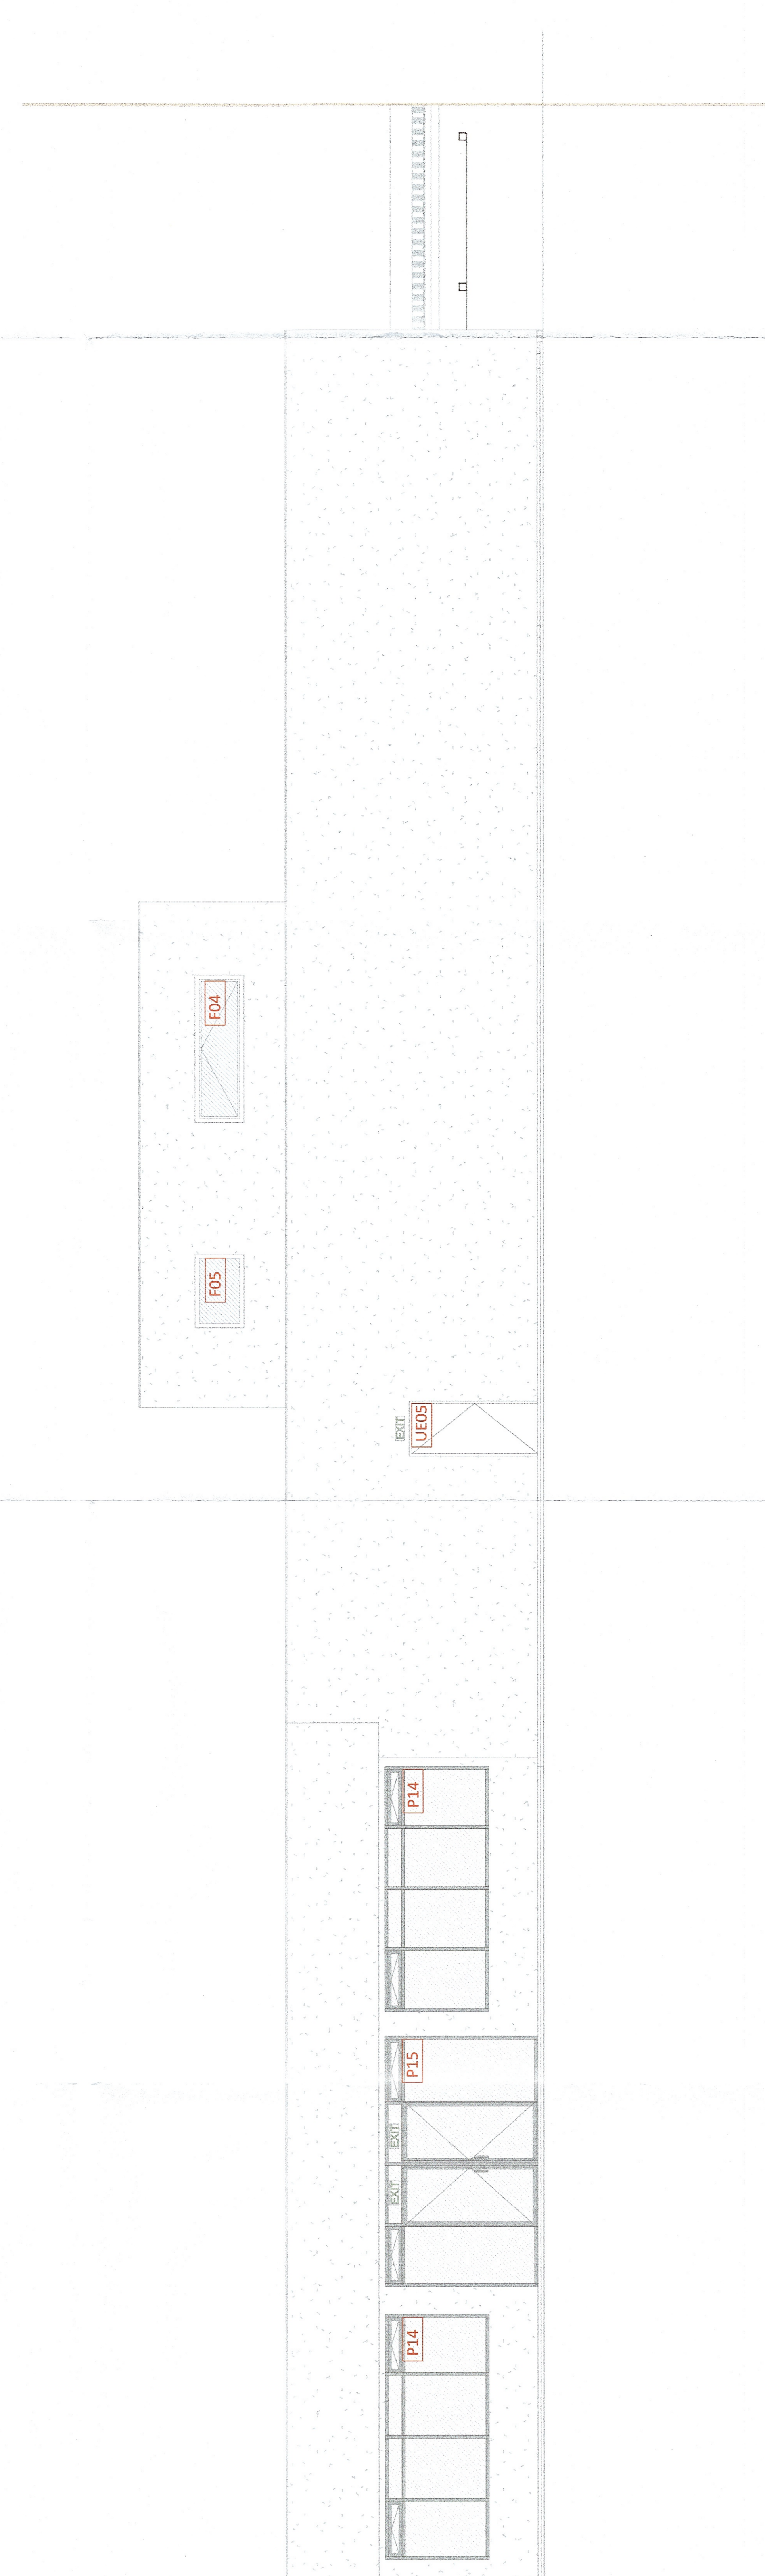

FAZADA VEST SCARA 150

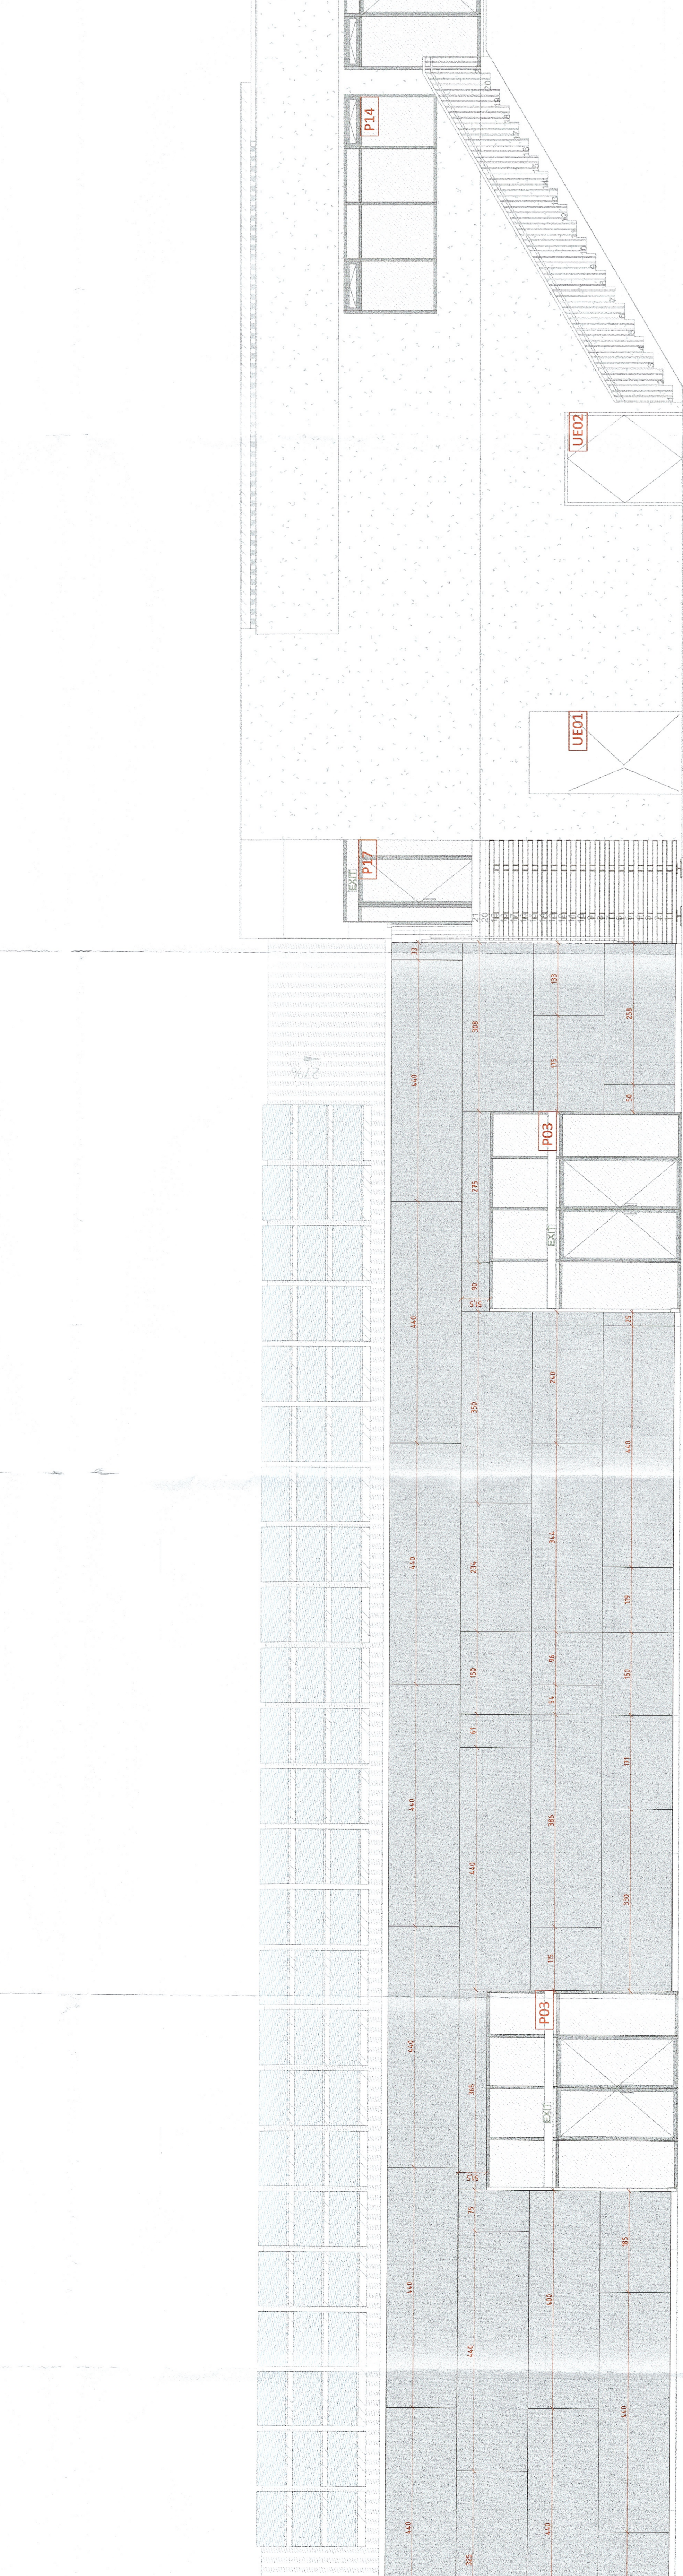

FAZADA EST SCARA 150

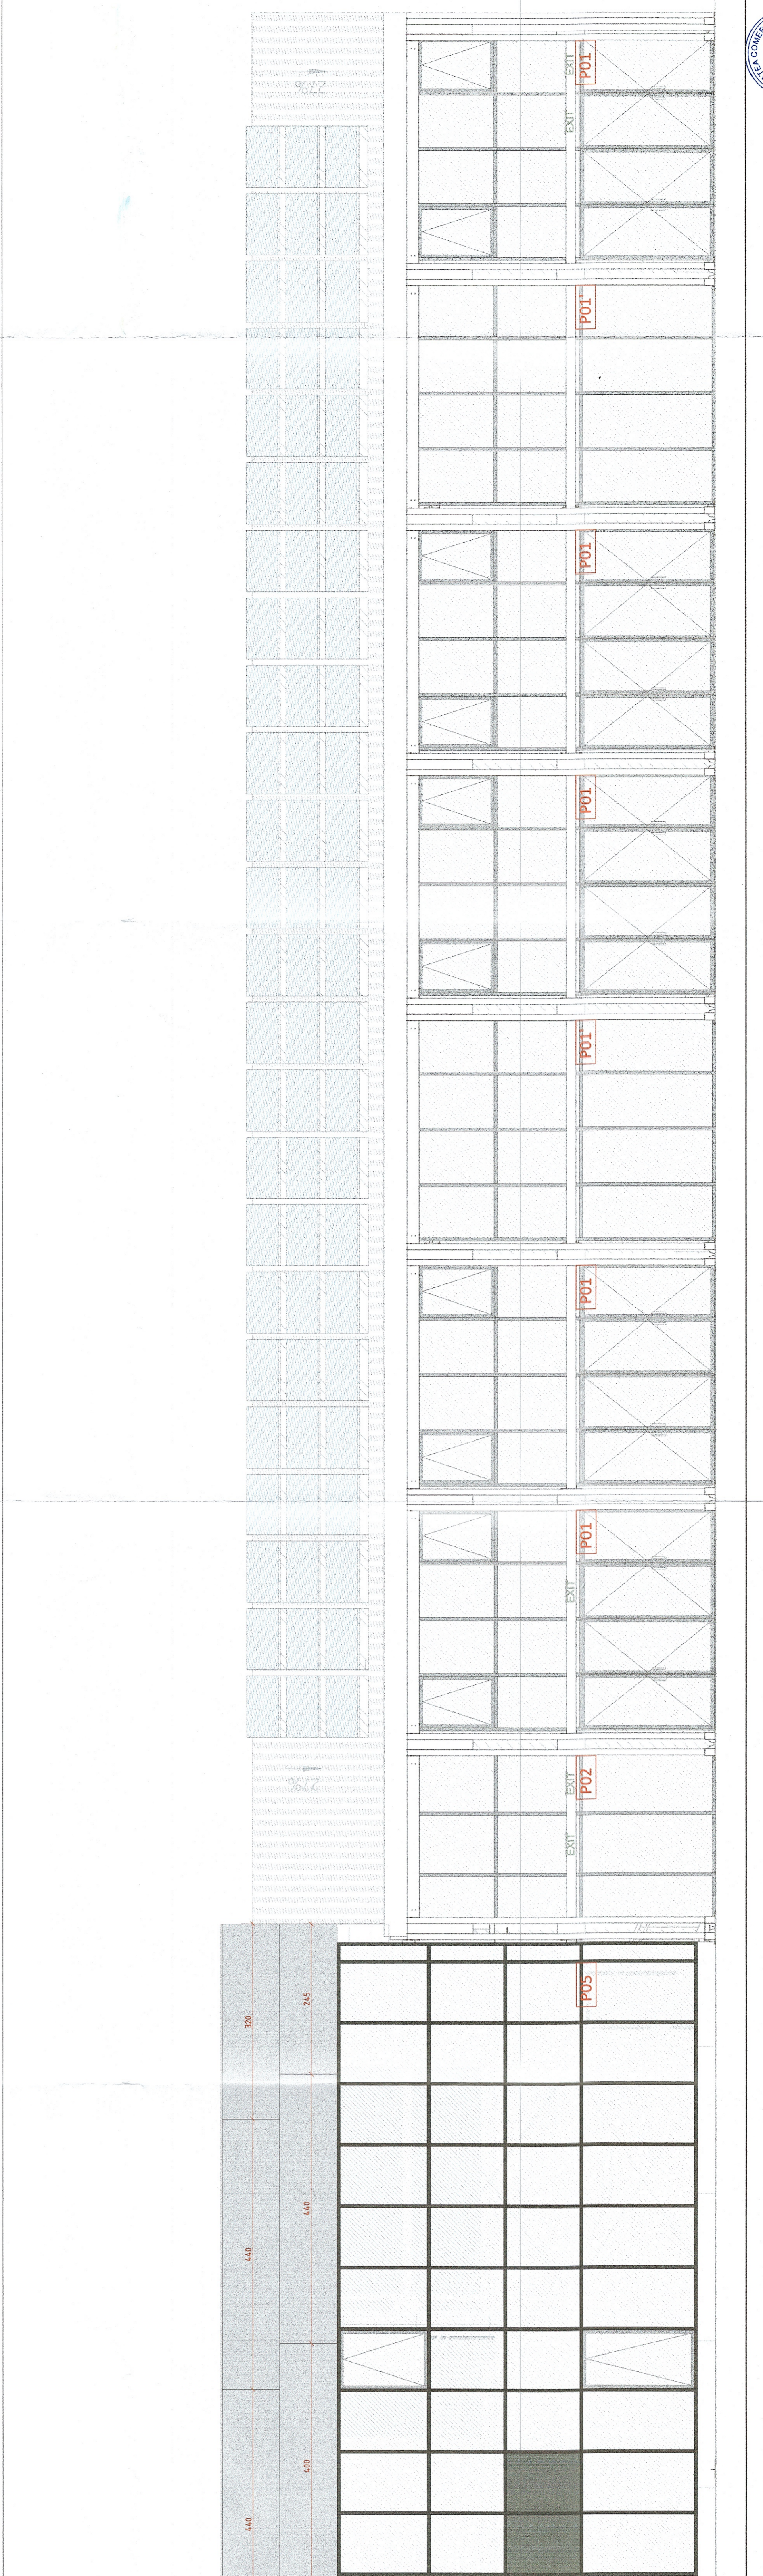

PROIECTANT








































