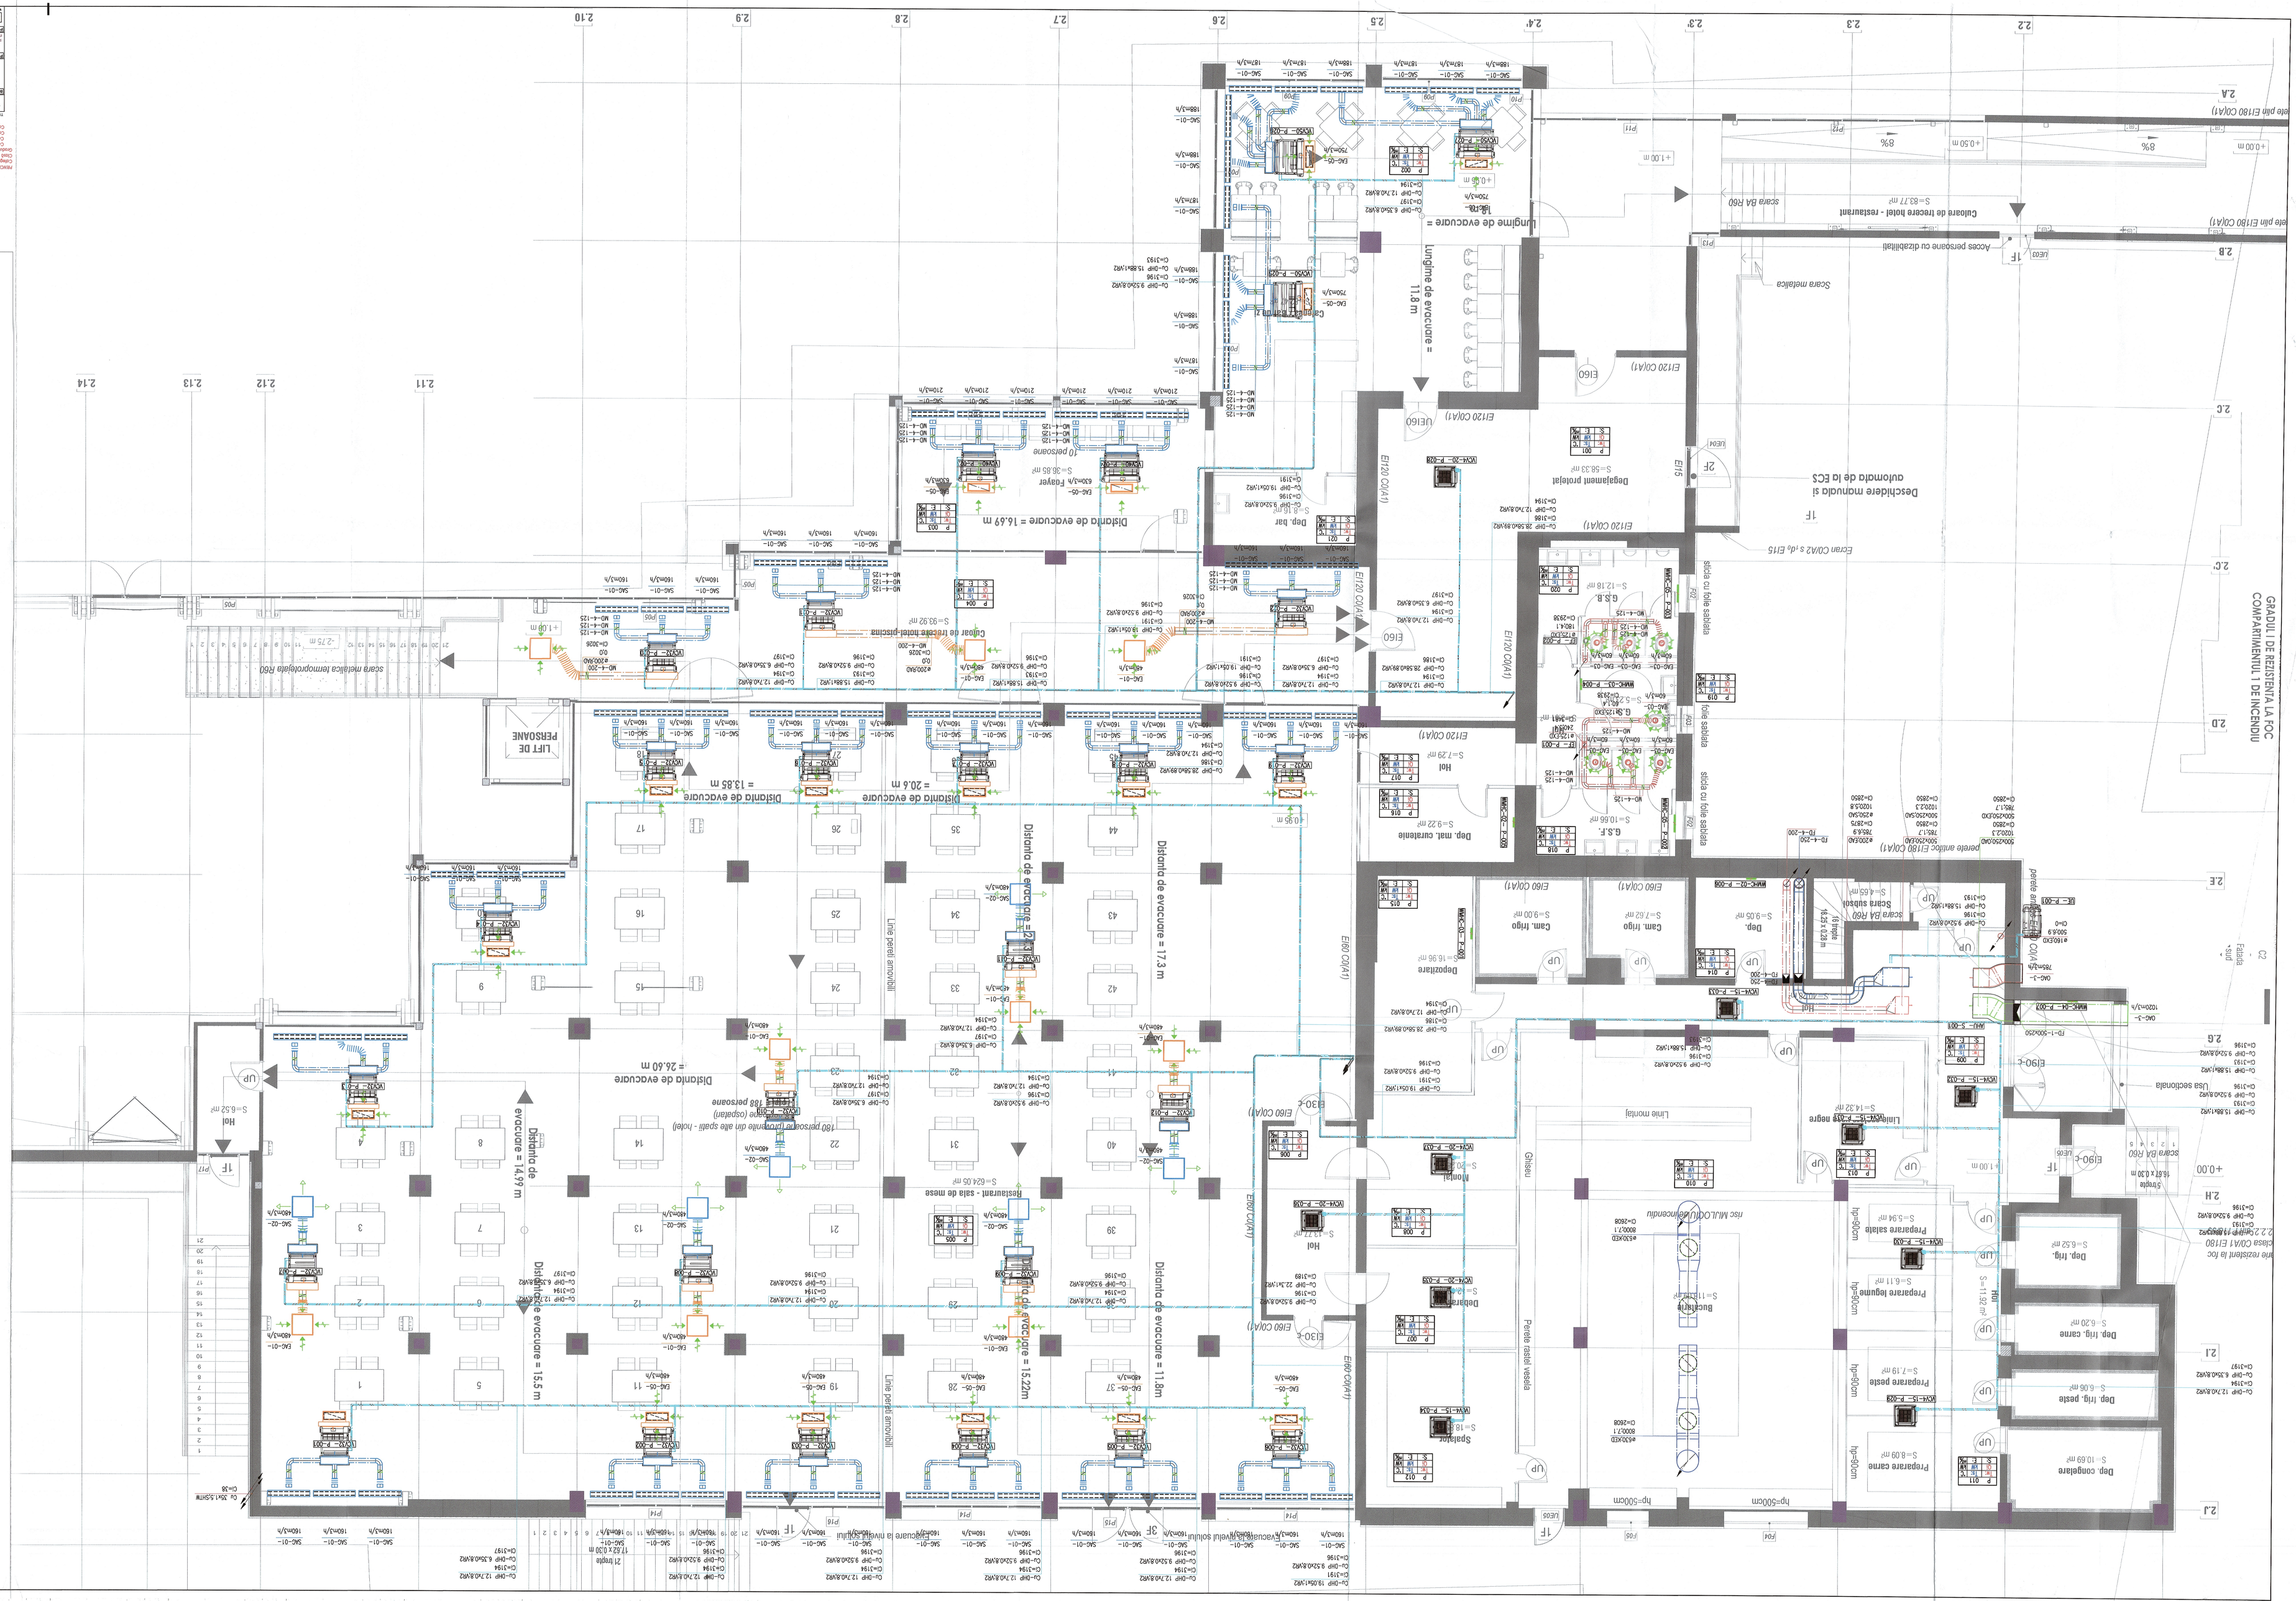
GRADUL DE REZISTENTA LA FOC COMPARTIMENTUL 1 DE INCENDIU
Lungime de evacuare = 11.8 m
Distanta de evacuare = 16.97 m
Distanta de evacuare = 20.6 m
Distanta de evacuare = 13.85 m
Distanta de evacuare = 17.3 m
Distanta de evacuare = 26.60 m
Distanta de evacuare = 14.97 m
Distanta de evacuare = 15.5 m
Distanta de evacuare = 15.22m
Distanta de evacuare = 11.8m
Hol
S=5.29 m²
Dep. mat. curatenie
S=9.22 m²
Hol
S=14.22 m²
Hol
S=5.62 m²
Hol
S=5.33 m²
Dep. bar
S=36.55 m²
Bucataria
S=11.15 m²
Spalator
S=18.20 m²
Preparare carne
S=8.09 m²
Preparare legume
S=5.11 m²
Preparare salata
S=5.94 m²
S=7.19 m²
Dep. congelare
S=10.69 m²
Dep. frig.
S=5.52 m²
Dep. frig. carne
S=5.20 m²
S=6.06 m²
Restaurant - sala de mese
S=624.00 m²
Dep. bar
S=36.55 m²
Dep. curatenie
S=10.56 m²
Dep. mat. curatenie
S=9.22 m²
Cam. frigo
S=17.62 m²
Cam. frigo
S=9.00 m²
Depozitare
S=16.96 m²
