Digitally signed by Radu [illegible]
Date: 2026.03.16 21:0[illegible]

POZITIE PE AXE	
St/4	2A-2B/2.3

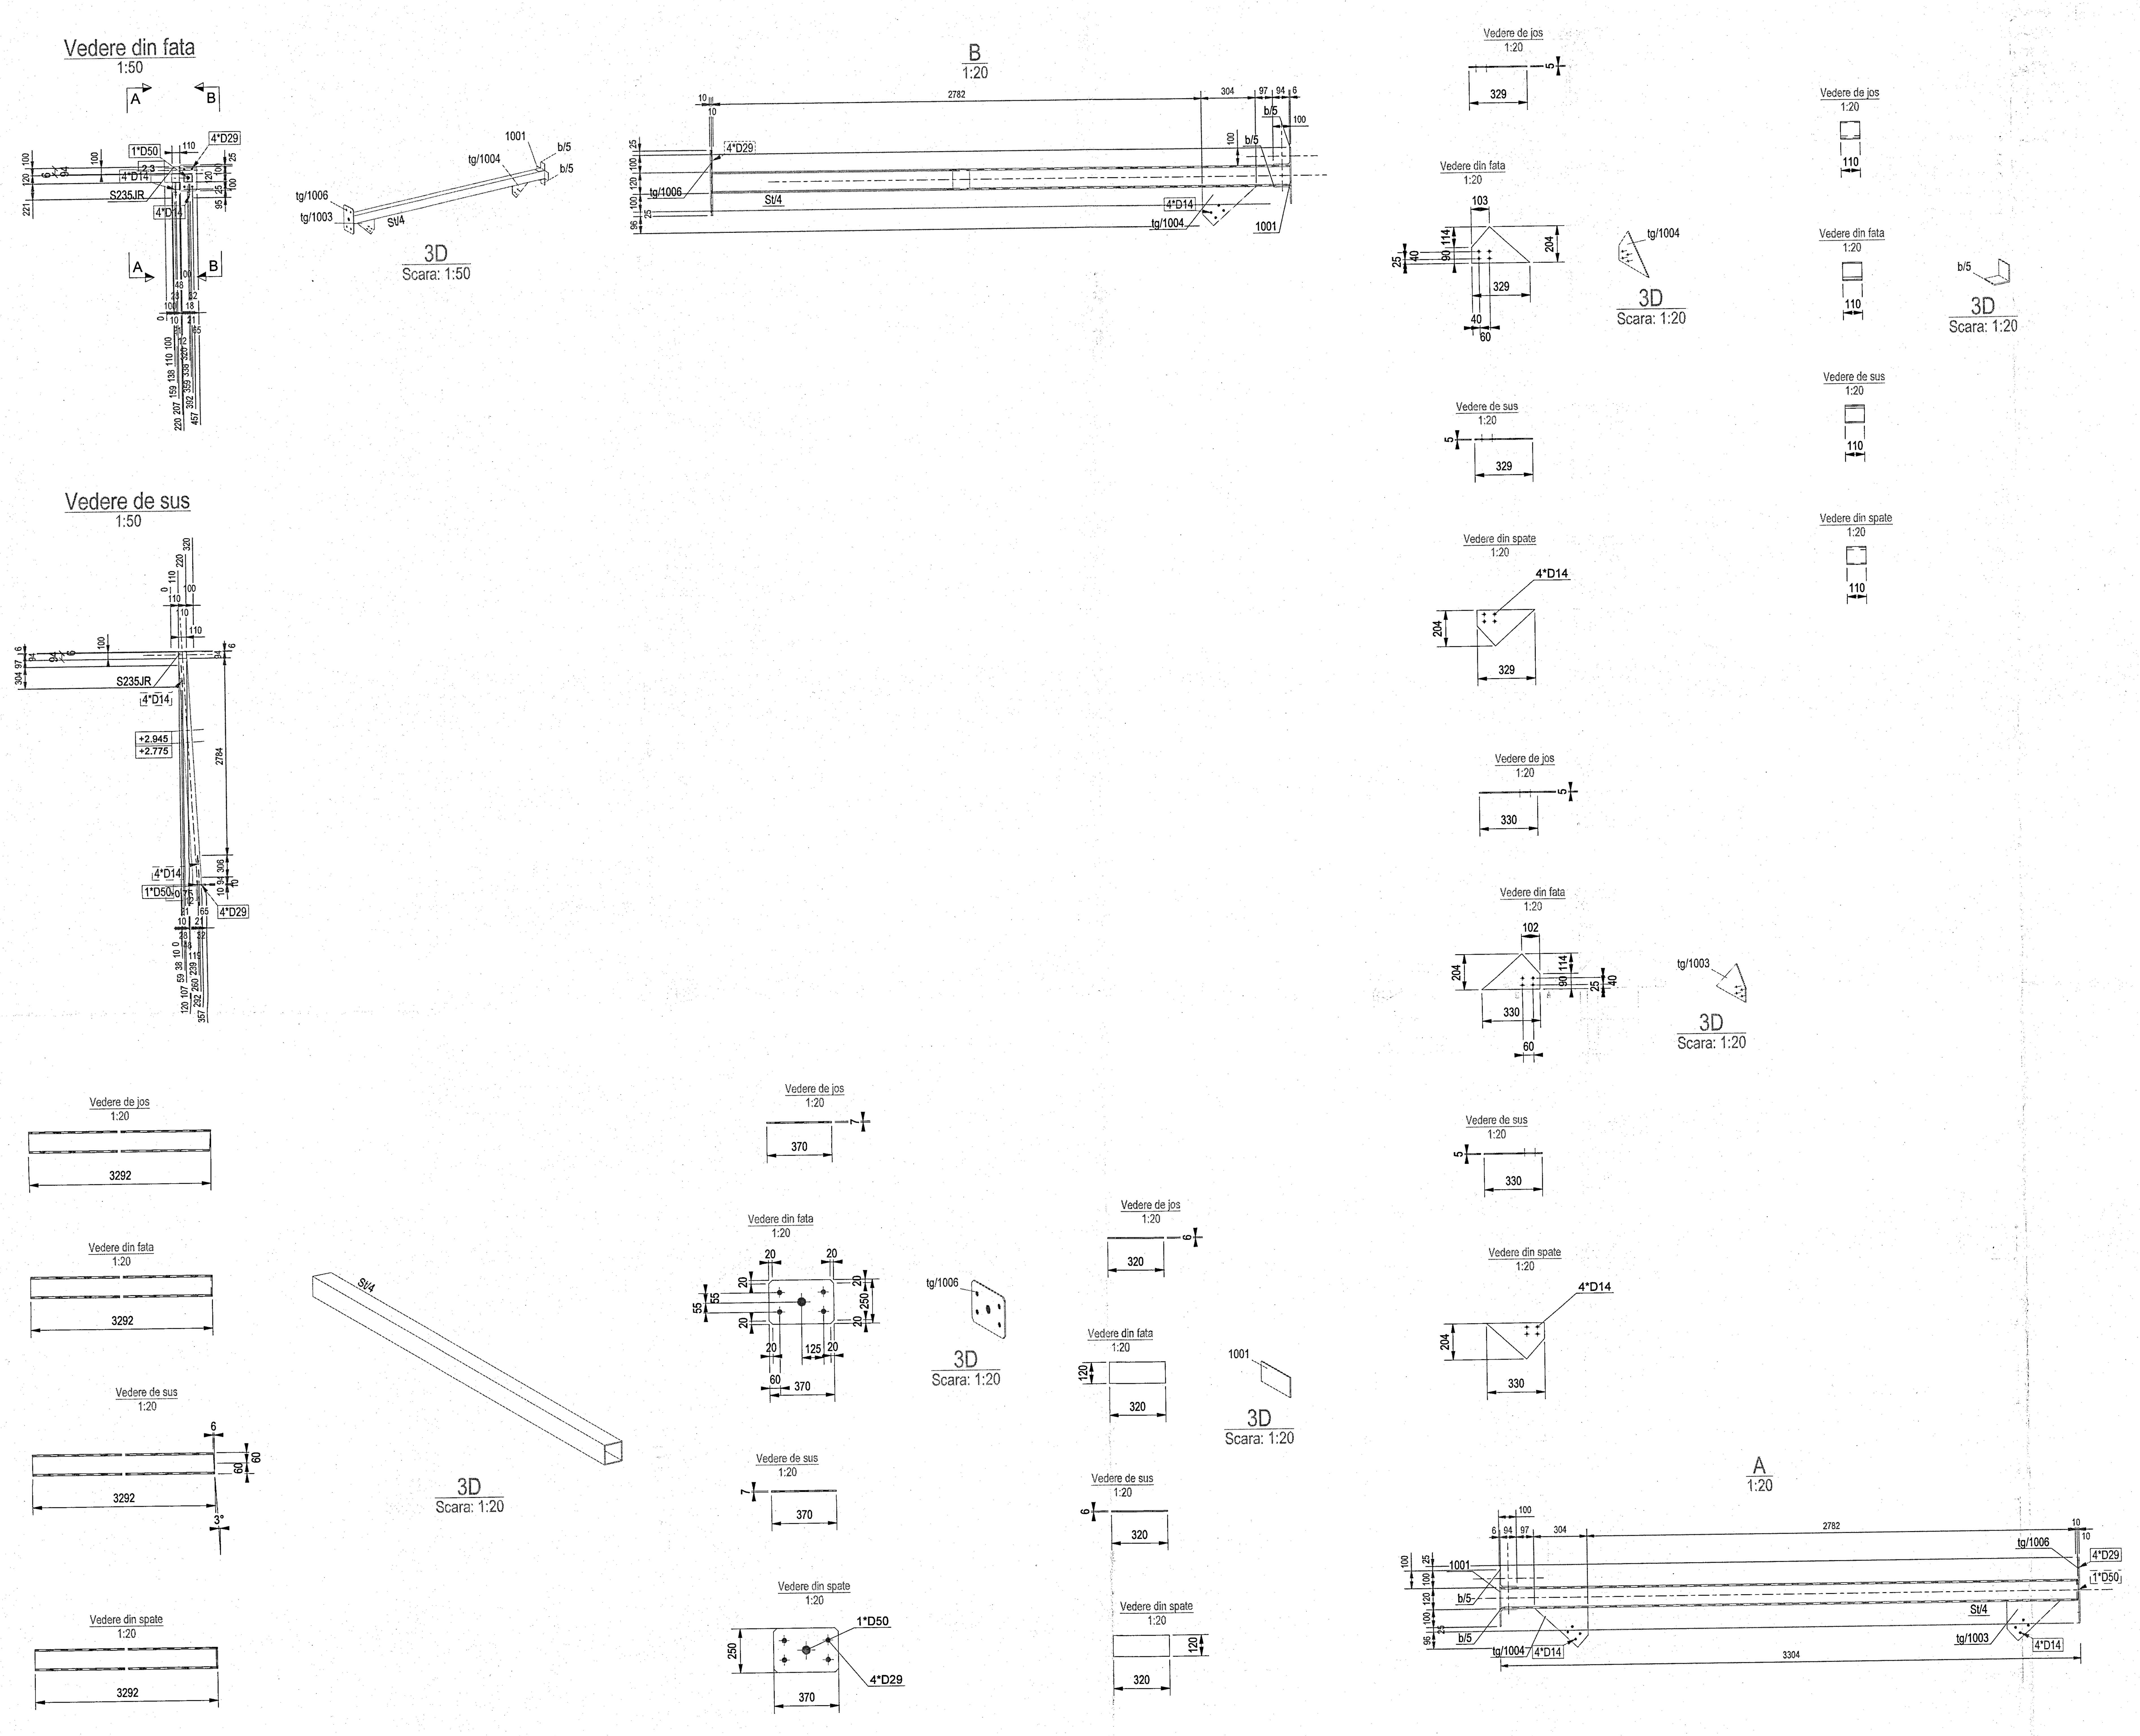

NOTE GENERALE: Suduri in relief cu grosimea de cordon de 0.7*t daca nu se specifica altfel. Nivel B de acceptare a sudurilor. Sudura pe toata suprafata de contact.

EXTRAS DE LAMINATE PT. ANSAMBLUL: St/4 — 1 — BUC. NECESARE

Pozitie	Profil	Material	No.	Lungime	Arie	Greutate
b/5	L100*6	S235JR	1	110	0.0	1.0
1001	PL6*120	S235JR	1	320	0.1	1.8
St/4	CFRHS120X120X5	S235JR	1	3292	1.5	57.8
b/5	L100*6	S235JR	1	110	0.0	1.0
tg/1003	PL5*204	S235JR	1	330	0.1	1.5
tg/1004	PL5*204	S235JR	1	329	0.1	1.5
tg/1006	PL7*250	S235JR	1	370	0.2	5.0
				Total	2.0	69.6

NEO STRUCTURAL ENGINEERING

Proiectant structura: SC NEO STRUCTURAL ENGINEERING SRL
consultanta, proiectare, expertizare structuri civile si industriale
Adresa: str. Cetatea Veche, Nr.8, bl.3/4, sc B, ap. 76, Sec.4, Bucuresti

Denumire proiect: Modernizarea si reabilitarea energetica a Centrului de pregatire si refacere/recuperare a capacitatii de munca Diana

nr. proiect: 03/2025
faza: P.T

Beneficiar: MINISTERUL AFACERILOR INTERNE
Adresa: Judet Constanta, mun. Mangalia, statiunea Saturn, strada Greenport, nr. 2-2D, NC1

Sef proiect:	Ing. Burciu Stefan
Proiectat:	Ing. Burciu Stefan
Desenat:	Ing. Ardelean Adrian

Denumire plansa: Ansamblul [St.4] — Tunel restauran

Scara:	1:20	1:50	[St.4]
Rev.:	0	Data:	