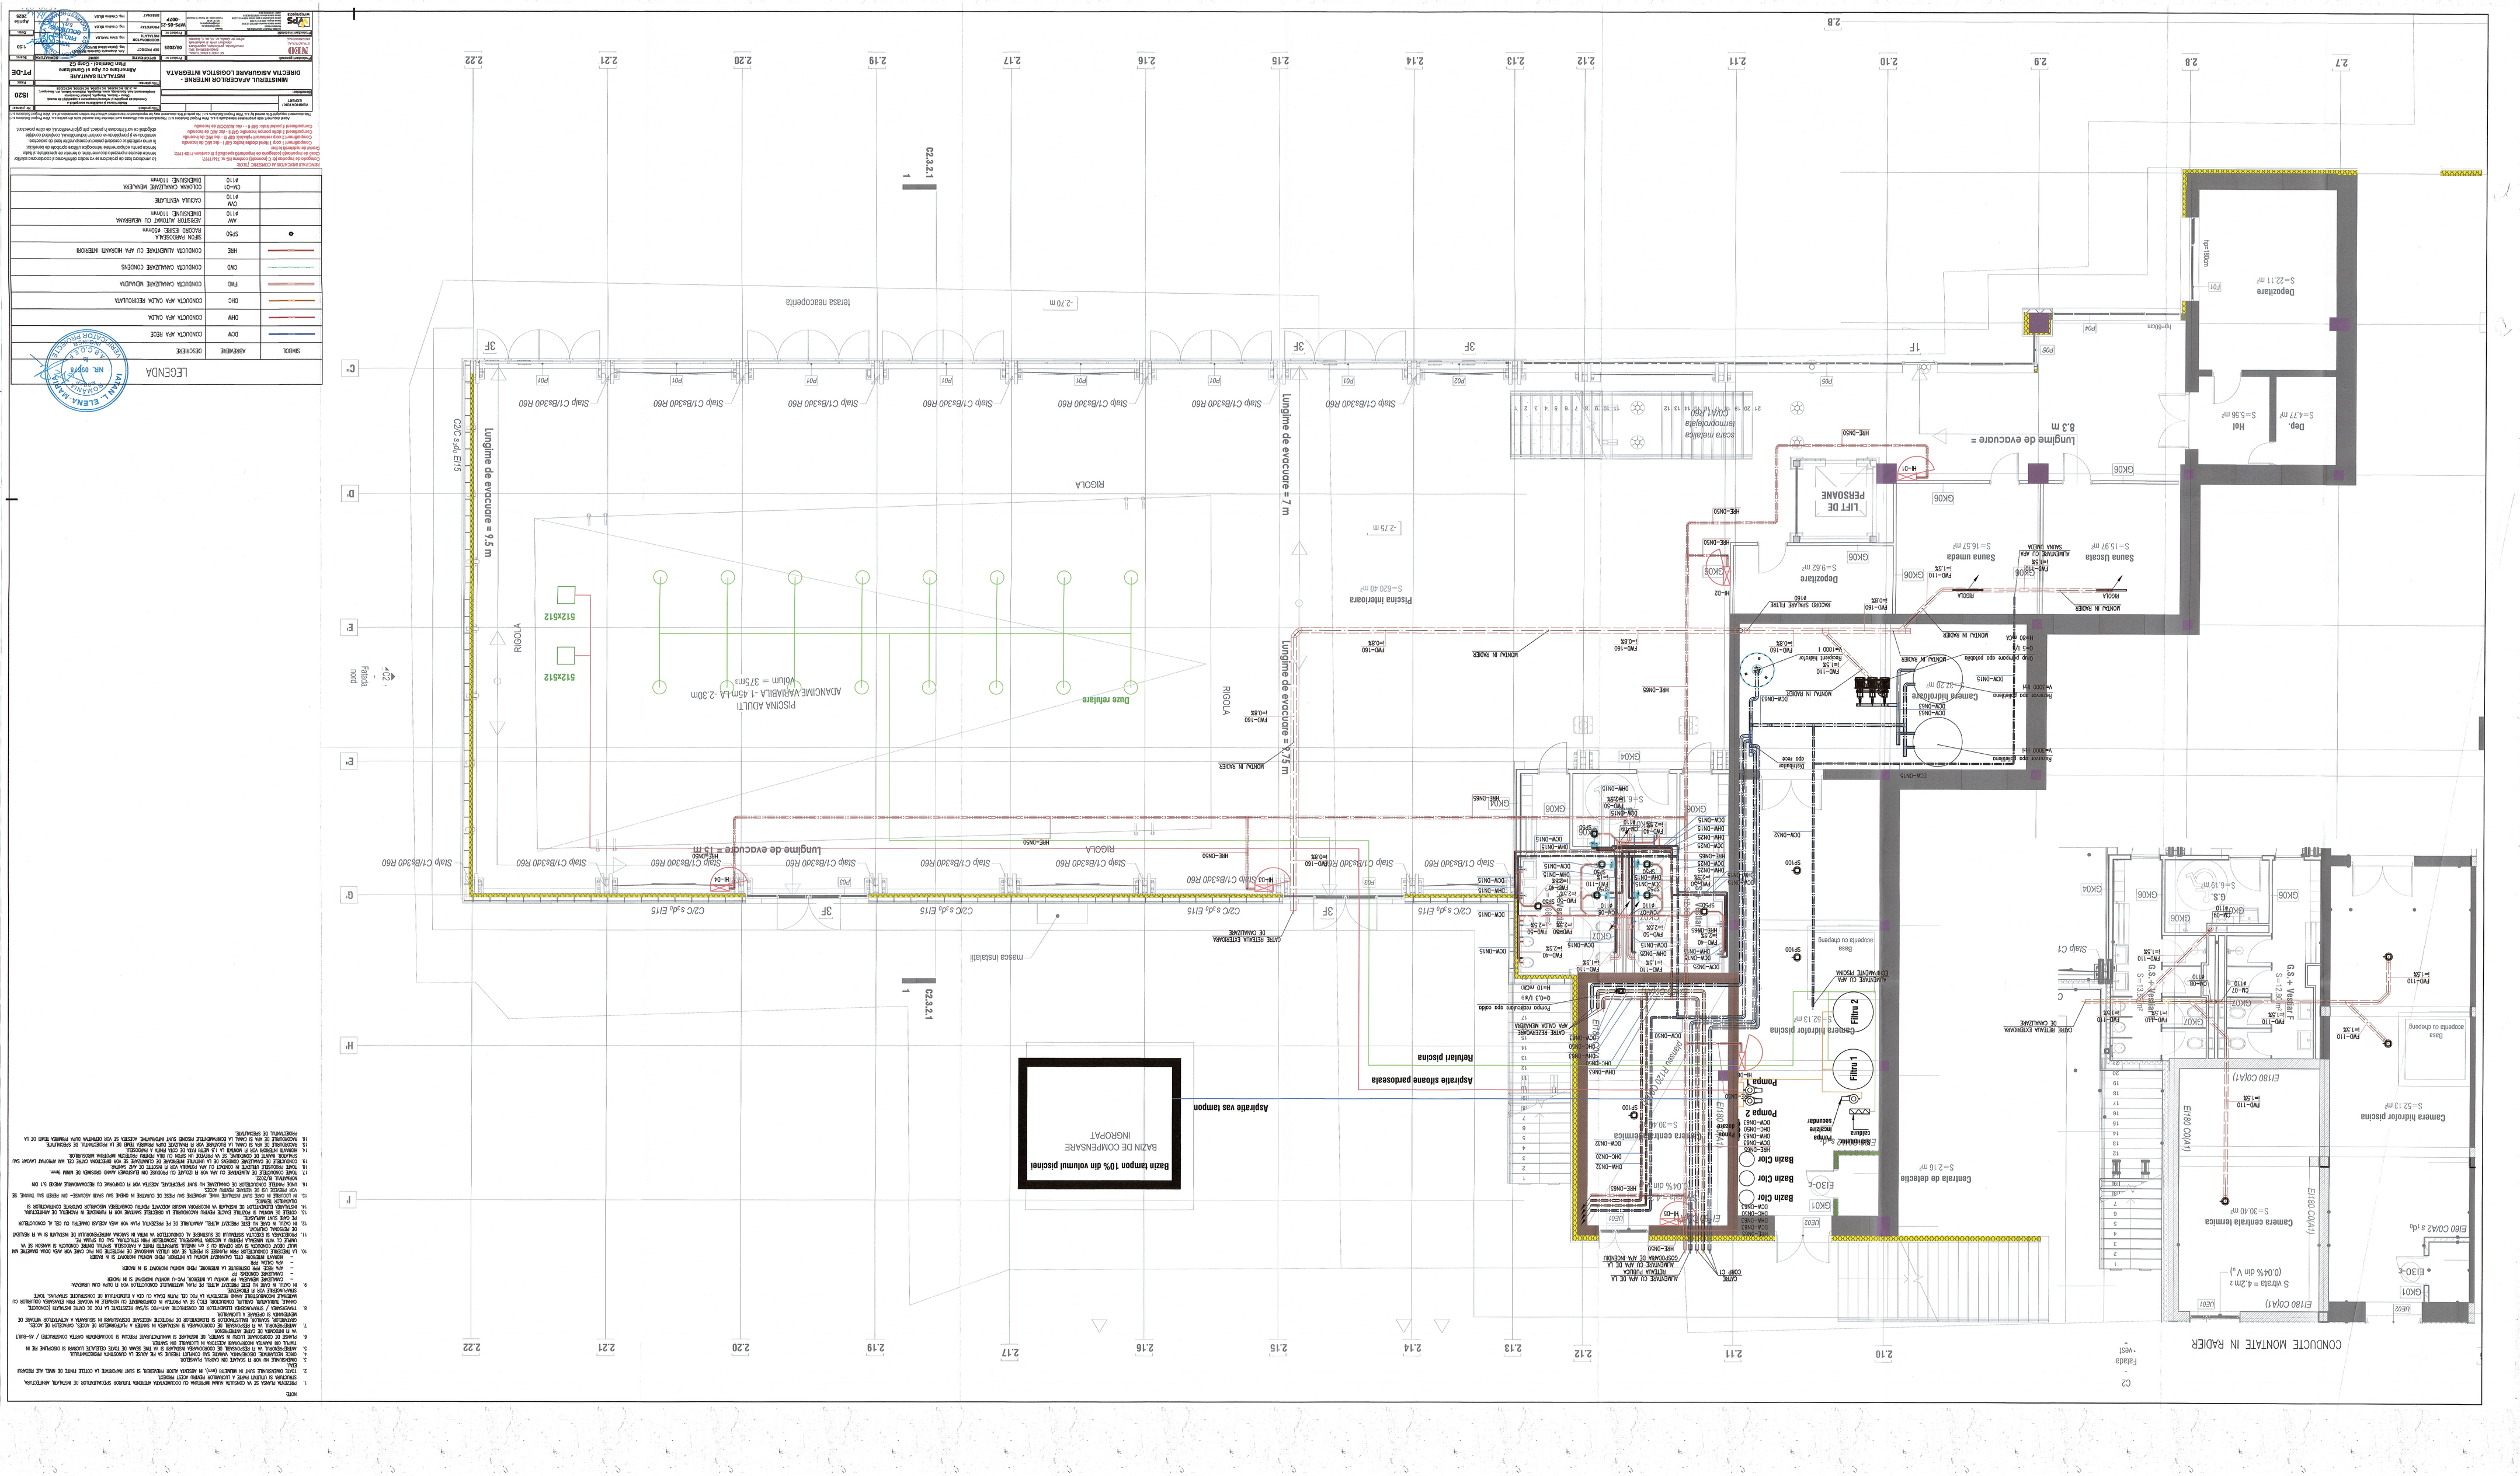
MINISTERUL AFACERILOR INTERNE
DIRECȚIA ASIGURARE LOGISTICĂ INTEGRATĂ
Piață Constituției - Cămin C2
PT-DE
NEXO
UPS
LEGENDA
SIMBOL
DESCRIERE
CONDUCTA APA RECE
CONDUCTA APA CALDA
CONDUCTA APA RECIRCULATA
CONDUCTA CANALIZARE MENAJERA
CONDUCTA CANALIZARE PLUVIALA
CONDUCTA CANALIZARE CONDENS
SIFON PARDOSEALA
COLOANA CANALIZARE MENAJERA
Lungime de evacuare = 9,5 m
Lungime de evacuare = 7 m
Lungime de evacuare = 15 m
