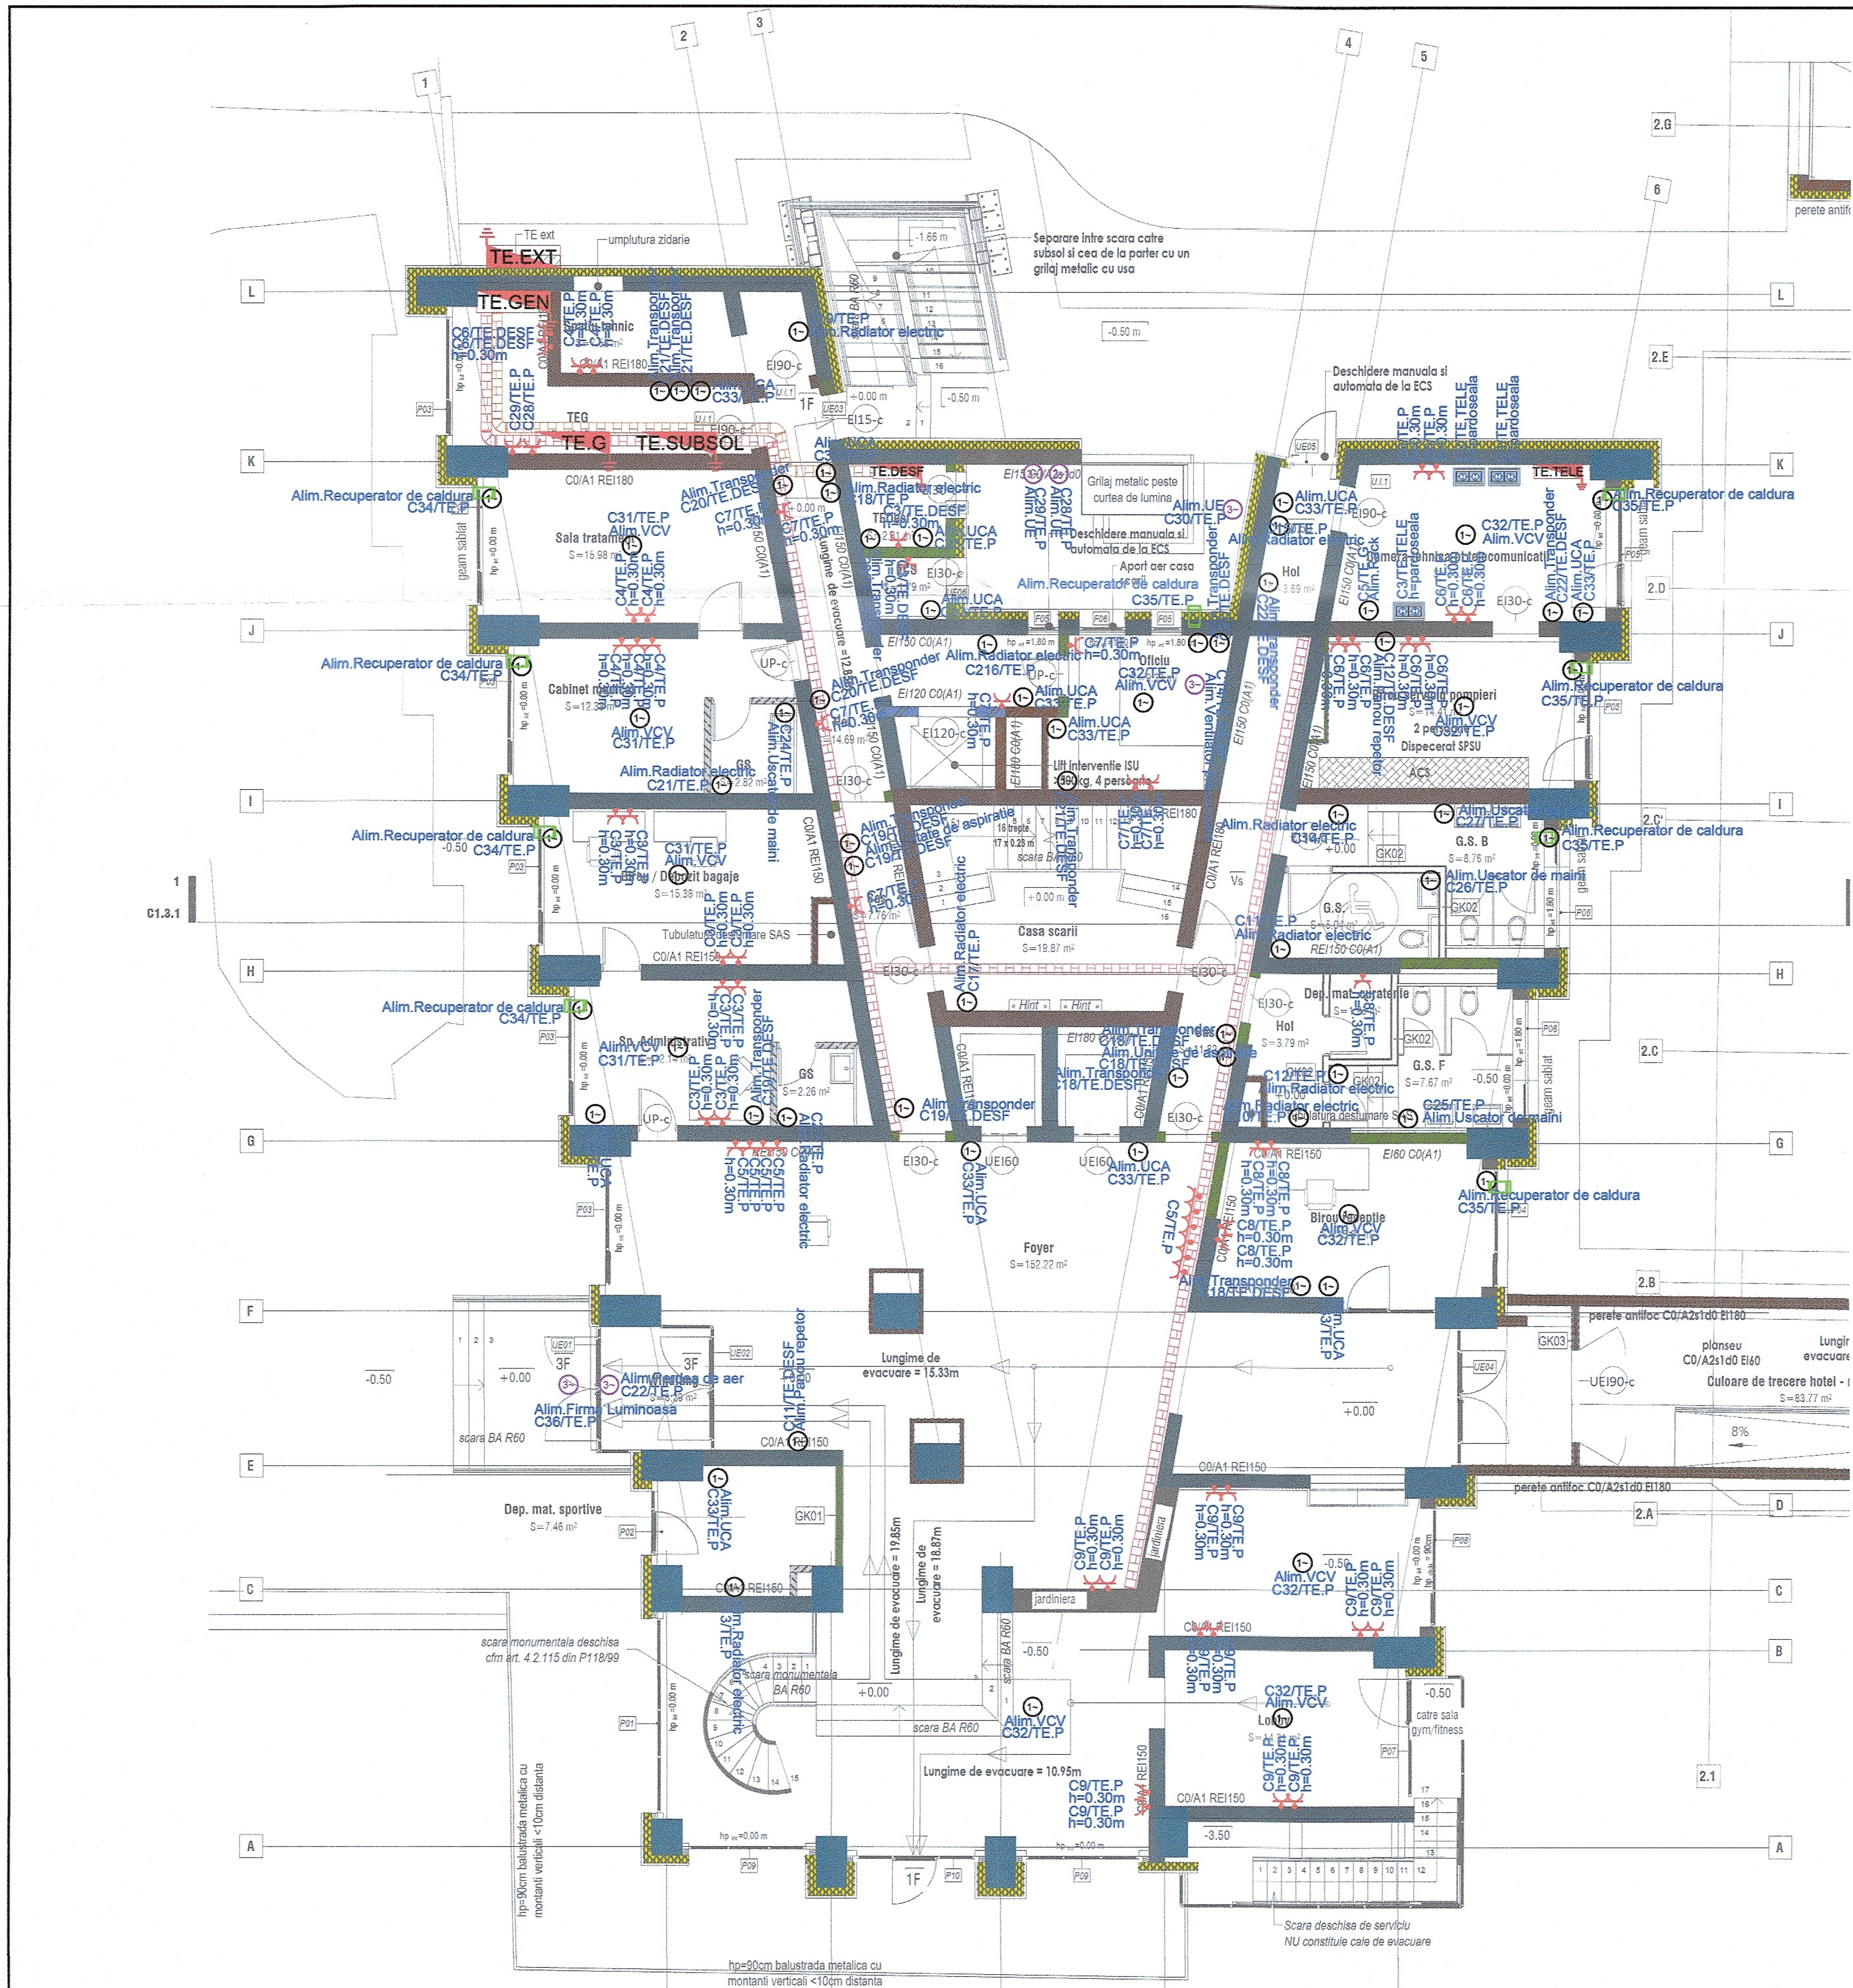

LEGENDA PRIZE SI FORTA	
	Priza simpla, cu contact de protectie, 16A, 230V IP20
(1~)	Racord electric monofazat
(3~)	Racord electric trifazat
TE	Tablou electric

Detaliu etaj curent transpondere

C x /TE.DESF
- Tabloul electric TE.DESFUMARE
- Circuitul din tabloul de desfumare, se regasesc in schema monofilara aferent etajului. Exemplu C25-Etaj 1 (Alim.Transponder)
- Circuitul

Nota:
La urmatoara faza de proiectare se va realiza definitivarea si coordonarea solutiilor tehnice, a temelor de specialitate, si fiselor tehnice pentru echipamentele tehnologice utilitare aprobate de beneficiar.
În urma verificării se consideră proiectul corespunzător fazei de proiectare, semnându-se şi ştampilându-se conform îndrumătorului, conținând condițiile obligatorii ce vor fi introduse în proiect, prin grija investitorului, de către proiectant.
La urmatoara faza de proiectare se va realiza definitivarea si coordonarea solutiilor tehnice, a temelor de specialitate, si fiselor tehnice pentru echipamentele tehnologice utilitare aprobate de beneficiar.
În urma verificării se consideră proiectul corespunzător fazei de proiectare, semnându-se şi ştampilându-se conform îndrumătorului, conținând condițiile obligatorii ce vor fi introduse în proiect, prin grija investitorului, de către proiectant.
Proiectul va fi detaliat în concordanță cu cerințele și acordul beneficiarului în faza de detalii de execuție.

DETALIU MONTARE ECHIPAMENTE ELECTRICE

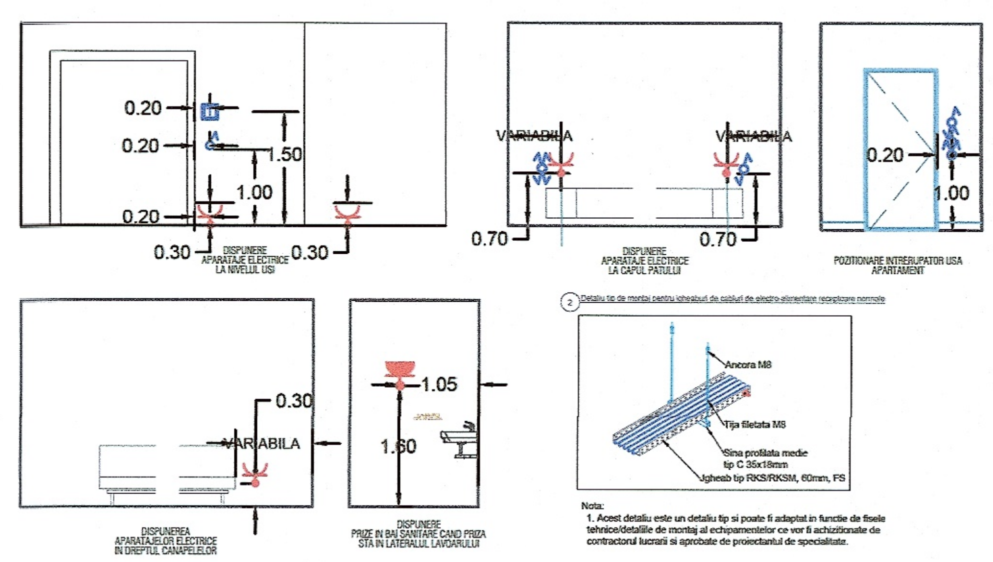

PRINCIPALII INDICATORI AI CONSTRUC ȚIILOR:
Categoria de importan ță: C (normală) conform HG nr. 766/1997;
Clasă de importanță (categoria de importanță specifică): III conform P100-1992;
Gradul de rezistență la foc:
- Compartiment 1 corp 1 Hotel cladire inalta: GRF I - risc MIC de incendiu
- Compartiment 2 corp restaurant +piscină: GRF III - risc MIC de incendiu
- Compartiment 3 statie pompe incendiu: GRF II - risc MIC de incendiu
- Compartiment 4 posturi trafo: GRF II - - risc MIJLOCIU de incendiu

Acest document este proprietatea intelectuala a s.c. Wire Project Solutions s.r.l. Reproducerea sau difuzarea sunt interzise fara acordul scris din partea s.c. Wire Project Solutions s.r.l
This document copyright © is owned by s.c. Wire Project Solutions s.r.l. No parts of this document may be reproduced or transmitted without the written permission of s.c. Wire Project Solutions s.r.l

VERIFICATOR / EXPERT		Titlu proiect: Modernizarea și reabilitarea energetică a Centrului de pregătire și refacere/recuperare a capacității de muncă Diana – Saturn, Mangalia, județul Constanța. Amplasament: Jud. Constanța, mun. Mangalia, stațiunea Saturn, str. Greenport, nr. 2-2D, NC102305, NC102304, NC102303, NC102228	Nr. plansa: IE08
Beneficiar: MINISTERUL AFACERILOR INTERNE - DIRECTIA ASIGURARE LOGISTICA INTEGRATA		Titlu plansa: INSTALATII ELECTRICE CURENTI TARI Plan Parter - Prize si Forta	Faza: PT-DE
Proiectant general: NEO STRUCTURAL ENGINEERING — SC NEO STRUCTURAL ENGINEERING SRL consultanta, proiectare, expertizare structuri civile si industriale adresa: str. Graului, nr. 7A, sec. 4, Bucuresti	Proiect nr. 03/2025	SPECIFICATIE / NUME / SEMNATURA: SEF PROIECT — Arh. Anamaria Gabriela MANEA / Ing. Ștefan Mihai BURCIU; COORDONATOR INSTALATII — Ing. Elvis TARLEA	Scara: 1:100
Proiectant instalatii: SC WIRE PROJECT SOLUTIONS SRL, Proiectare instalatii, Licenta detectie incendiu: A/8612/12.12.2018, Licenta stingere: A/8613/12.12.2018, Licenta evacuare fum si gaze fierbinti: A/8614/12.12.2018, Licenta detectie efractie: 4976/T/05.04.2019, ANRE: 14225/25.02.2019. Contact: www.wireprojects.ro; office@wireprojects.ro; 021 321 47 83; Frunzei Center - str. Frunzei 14, Bucuresti	Proiect nr. WPS-05-25-007P	PROIECTAT — Ing. Cristian VÎJIALĂ; DESENAT — Ing. Cristian VÎJIALĂ	Data: Aprilie 2025