

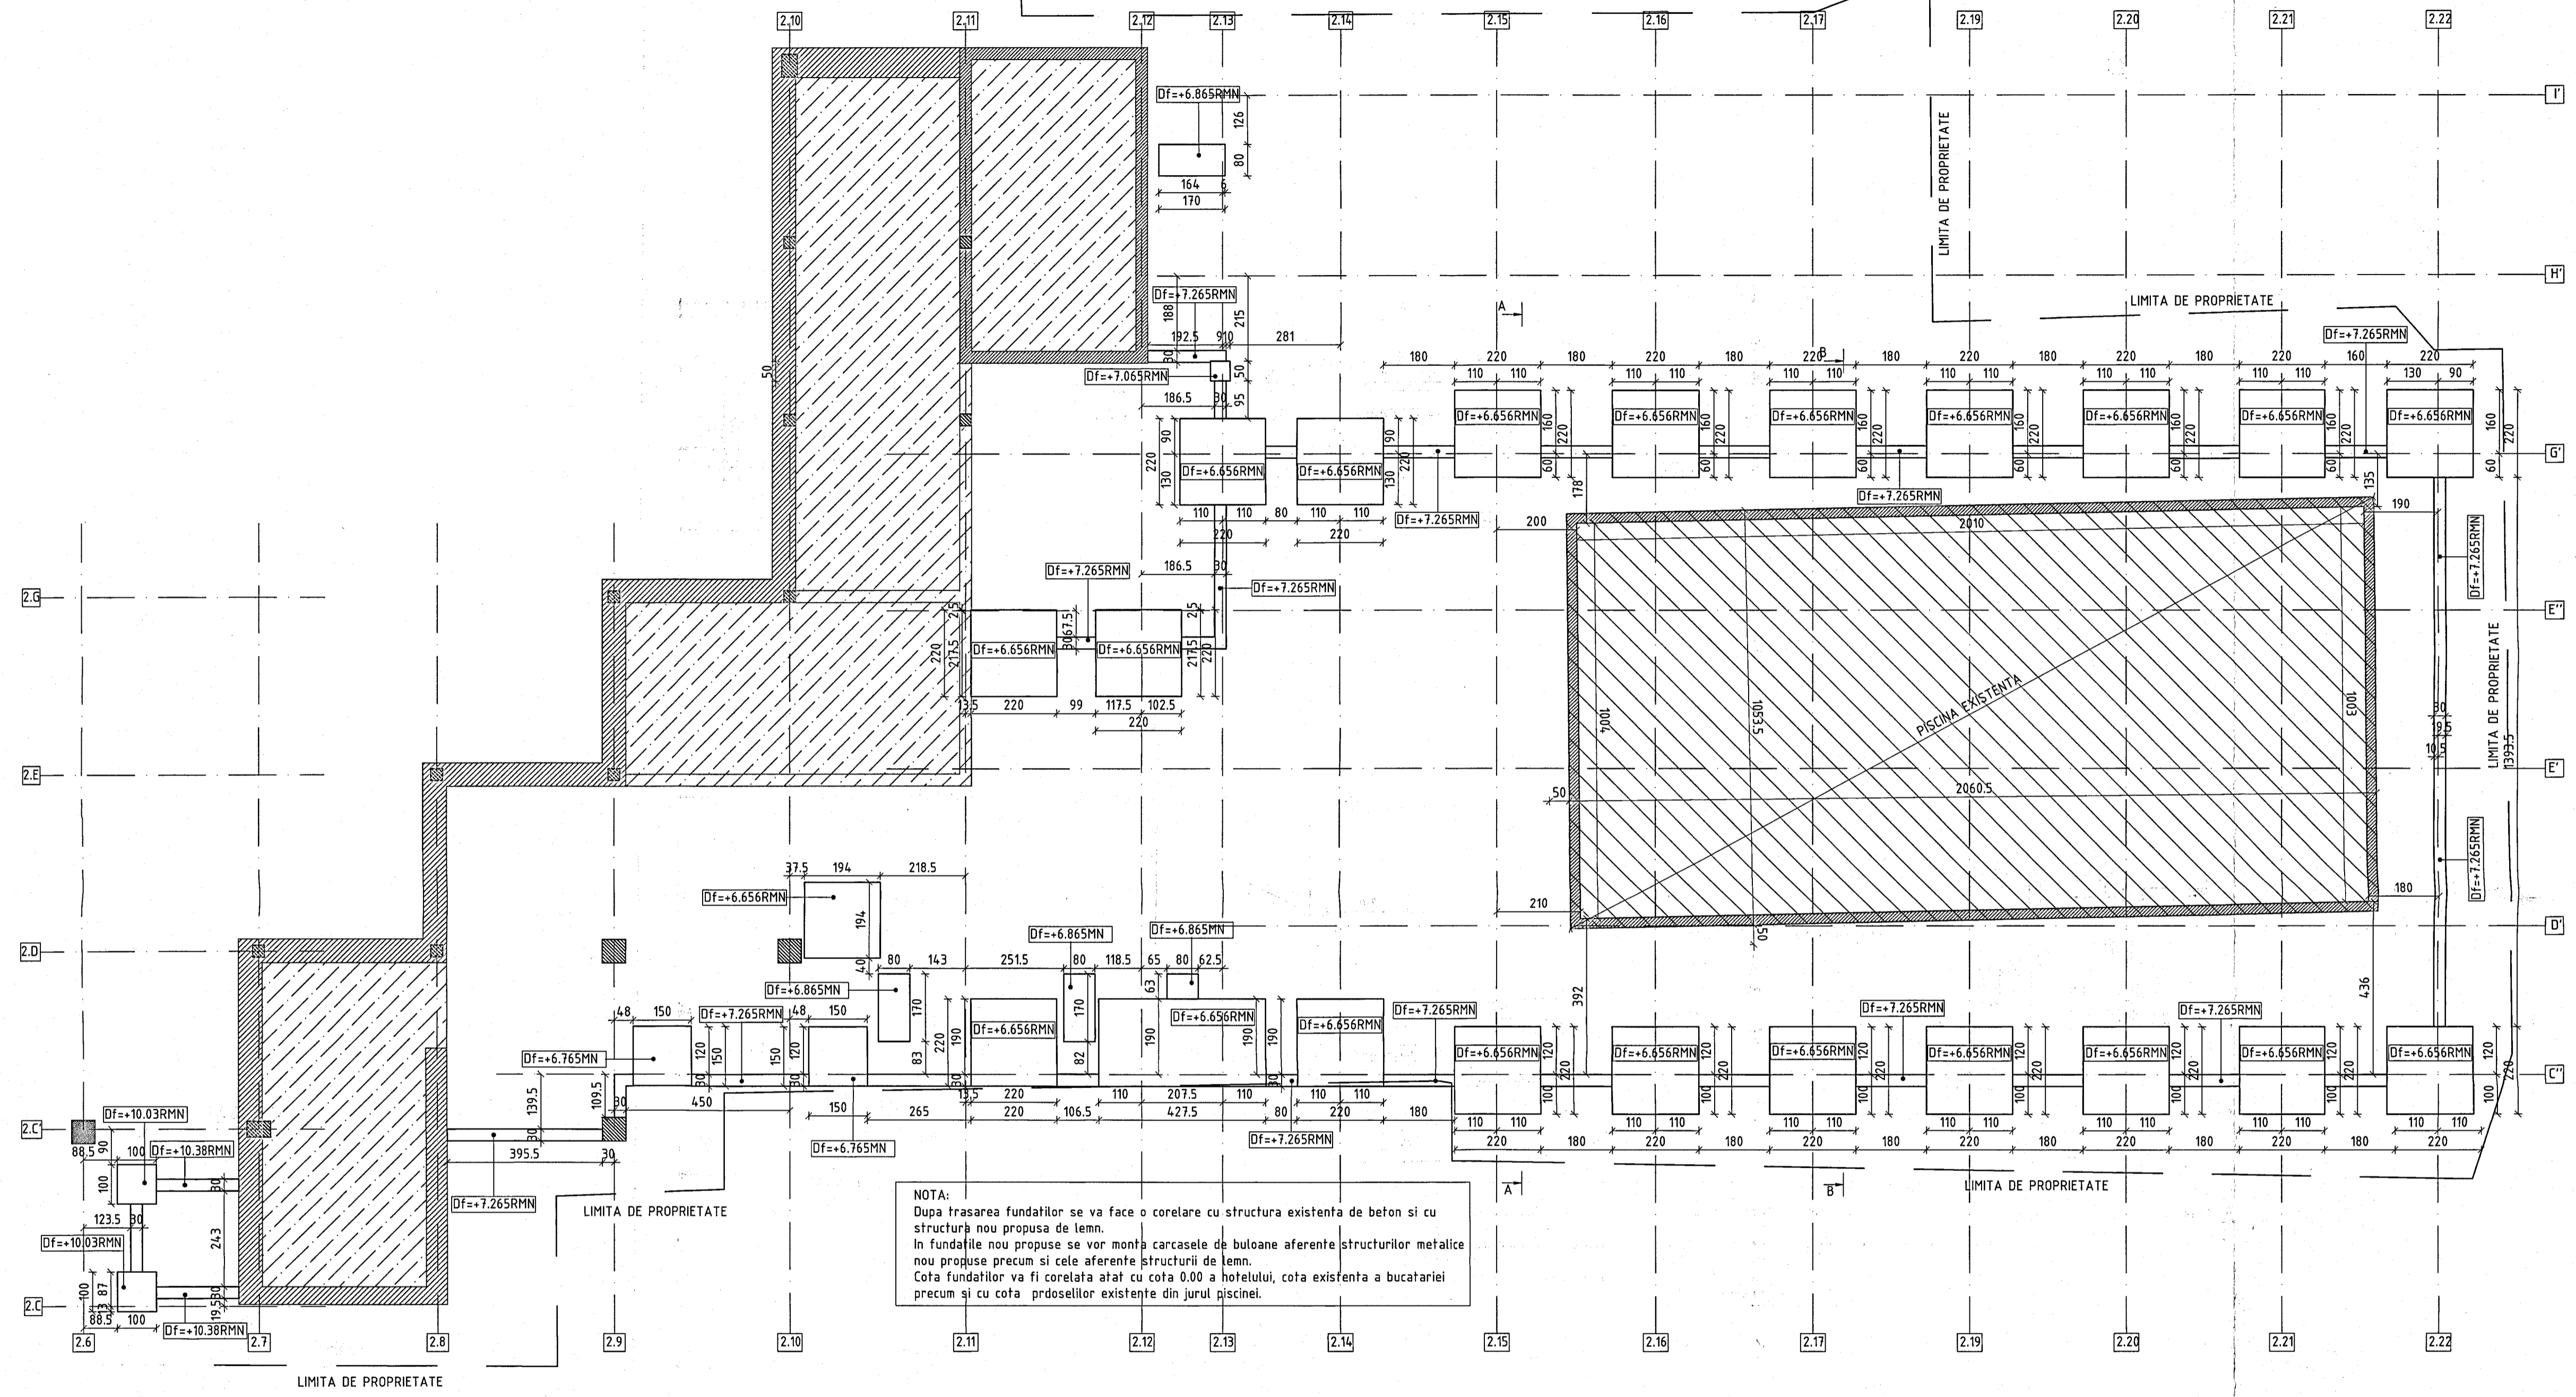


Plan sapatura
Scara 1:100

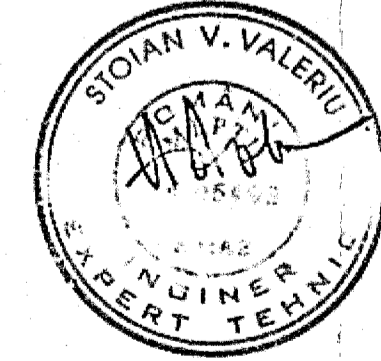

NOTA:
Dupa trasarea fundatiilor se va face o corelare cu structura existenta de beton si cu structura nou propusa de lemn.
In fundatiile nou propuse se vor monta carcasele de butoane aferente structurilor metalice nou propuse precum si cele aferente structurii de lemn.
Cota fundatiilor va fi corelata atat cu cota 0.00 a hotelului, cota existenta a bucatariei precum si cu cota prdoselilor existente din jurul piscinei.

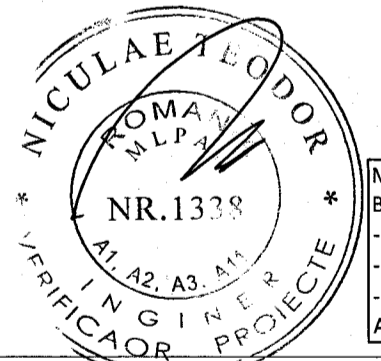

MATERIALE:
Beton :
- beton armat : C35/45
- beton simplu: C12/20
- beton egalizat: C12/15
Armatura: B57500-C

- NOTE:
- Cotele se vor verifica pe santier. Se va anunta proiectantul in cazul unor diferente de cote intre proiect si situatia de pe santier.
 - Se va acorda o deosebita atentie la realizarea fundatiilor pentru a se evita erorile de montaj.
 - Se va acorda o atentie sporita la pozitionarea picioarelor macaralelor.
 - In betonul utilizat pentru realizarea infrastructurii se va adauga aditiv special de impermeabilizare.
 - Solutia de fundare va fi confirmata de catre laboratorul studiului geotehnic.
 - Terenul de fundare va fi confirmat de catre un inginer geotehnician.

REV3	DATA3	M3	REVISOR	03/2025
REV2	DATA2	M2	PROIECTANT	03/2025
REV1	DATA1	M1	VERIFICATOR	03/2025
REV.	DATA	MOTIVUL		

NUME PROIECT / PROJECT NAME:
Modernizarea si reabilitarea energetica a Centrului de pregatire si refacere/recuperare a capacitatii de munca Diana Saturn, Mangalia judetului Constanta

ADRESA PROIECT / PROJECT ADDRESS:
Judet Constanta, mun Mangalia, statiunea Saturn, strada Greenport, nr. 2-2D, NR02205, NR02204, NR02203, NR02228

PROIECTANT GENERAL / GENERAL DESIGNER: SC NEO STRUCTURAL ENGINEERING S.R.L. Gradul, nr. 7A, Sector 4, Bucuresti Tel: 0742.609870 / 0722.206534 Email: info@neost.ro / neost@neost.ro	BENEFICIAR / CLIENT: MINISTERUL AFACERILOR INTERNE
PROIECTANT STRUCTURAL / STRUCTURAL DESIGNER: SC NEO STRUCTURAL ENGINEERING S.R.L. Gradul, nr. 7A, Sector 4, Bucuresti Tel: 0742.609870 / 0722.206534 Email: info@neost.ro / neost@neost.ro	TITLUL PLANSAI / PLAN NAME: PLAN SAPATURA FUNDATII-PISCINA DEMISOL
PROIECTANT / DESIGNER: Ing. Barciu Stefan	SCARA / SCALE: 1:100/1/50/1/20
DESENAT / DRAWN: Ing. Andrei Nenu	COD PROIECT / PROJECT NO: 03/2025
VERIFICAT / CHECKED: Ing. Barciu Stefan	FAZA / PHASE: P.T.
	REV: 00
	PLAN NR: R001