
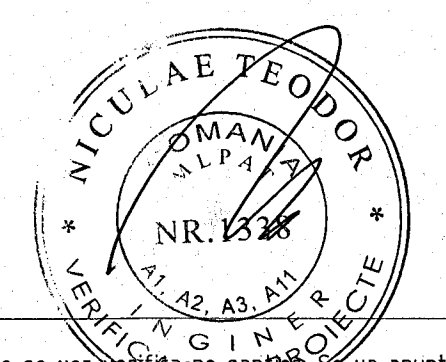
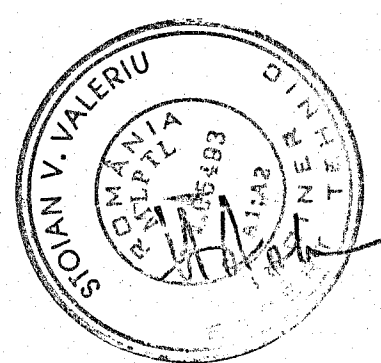


Plan cofraj pardoseala-Demison piscina
Scara 1:100

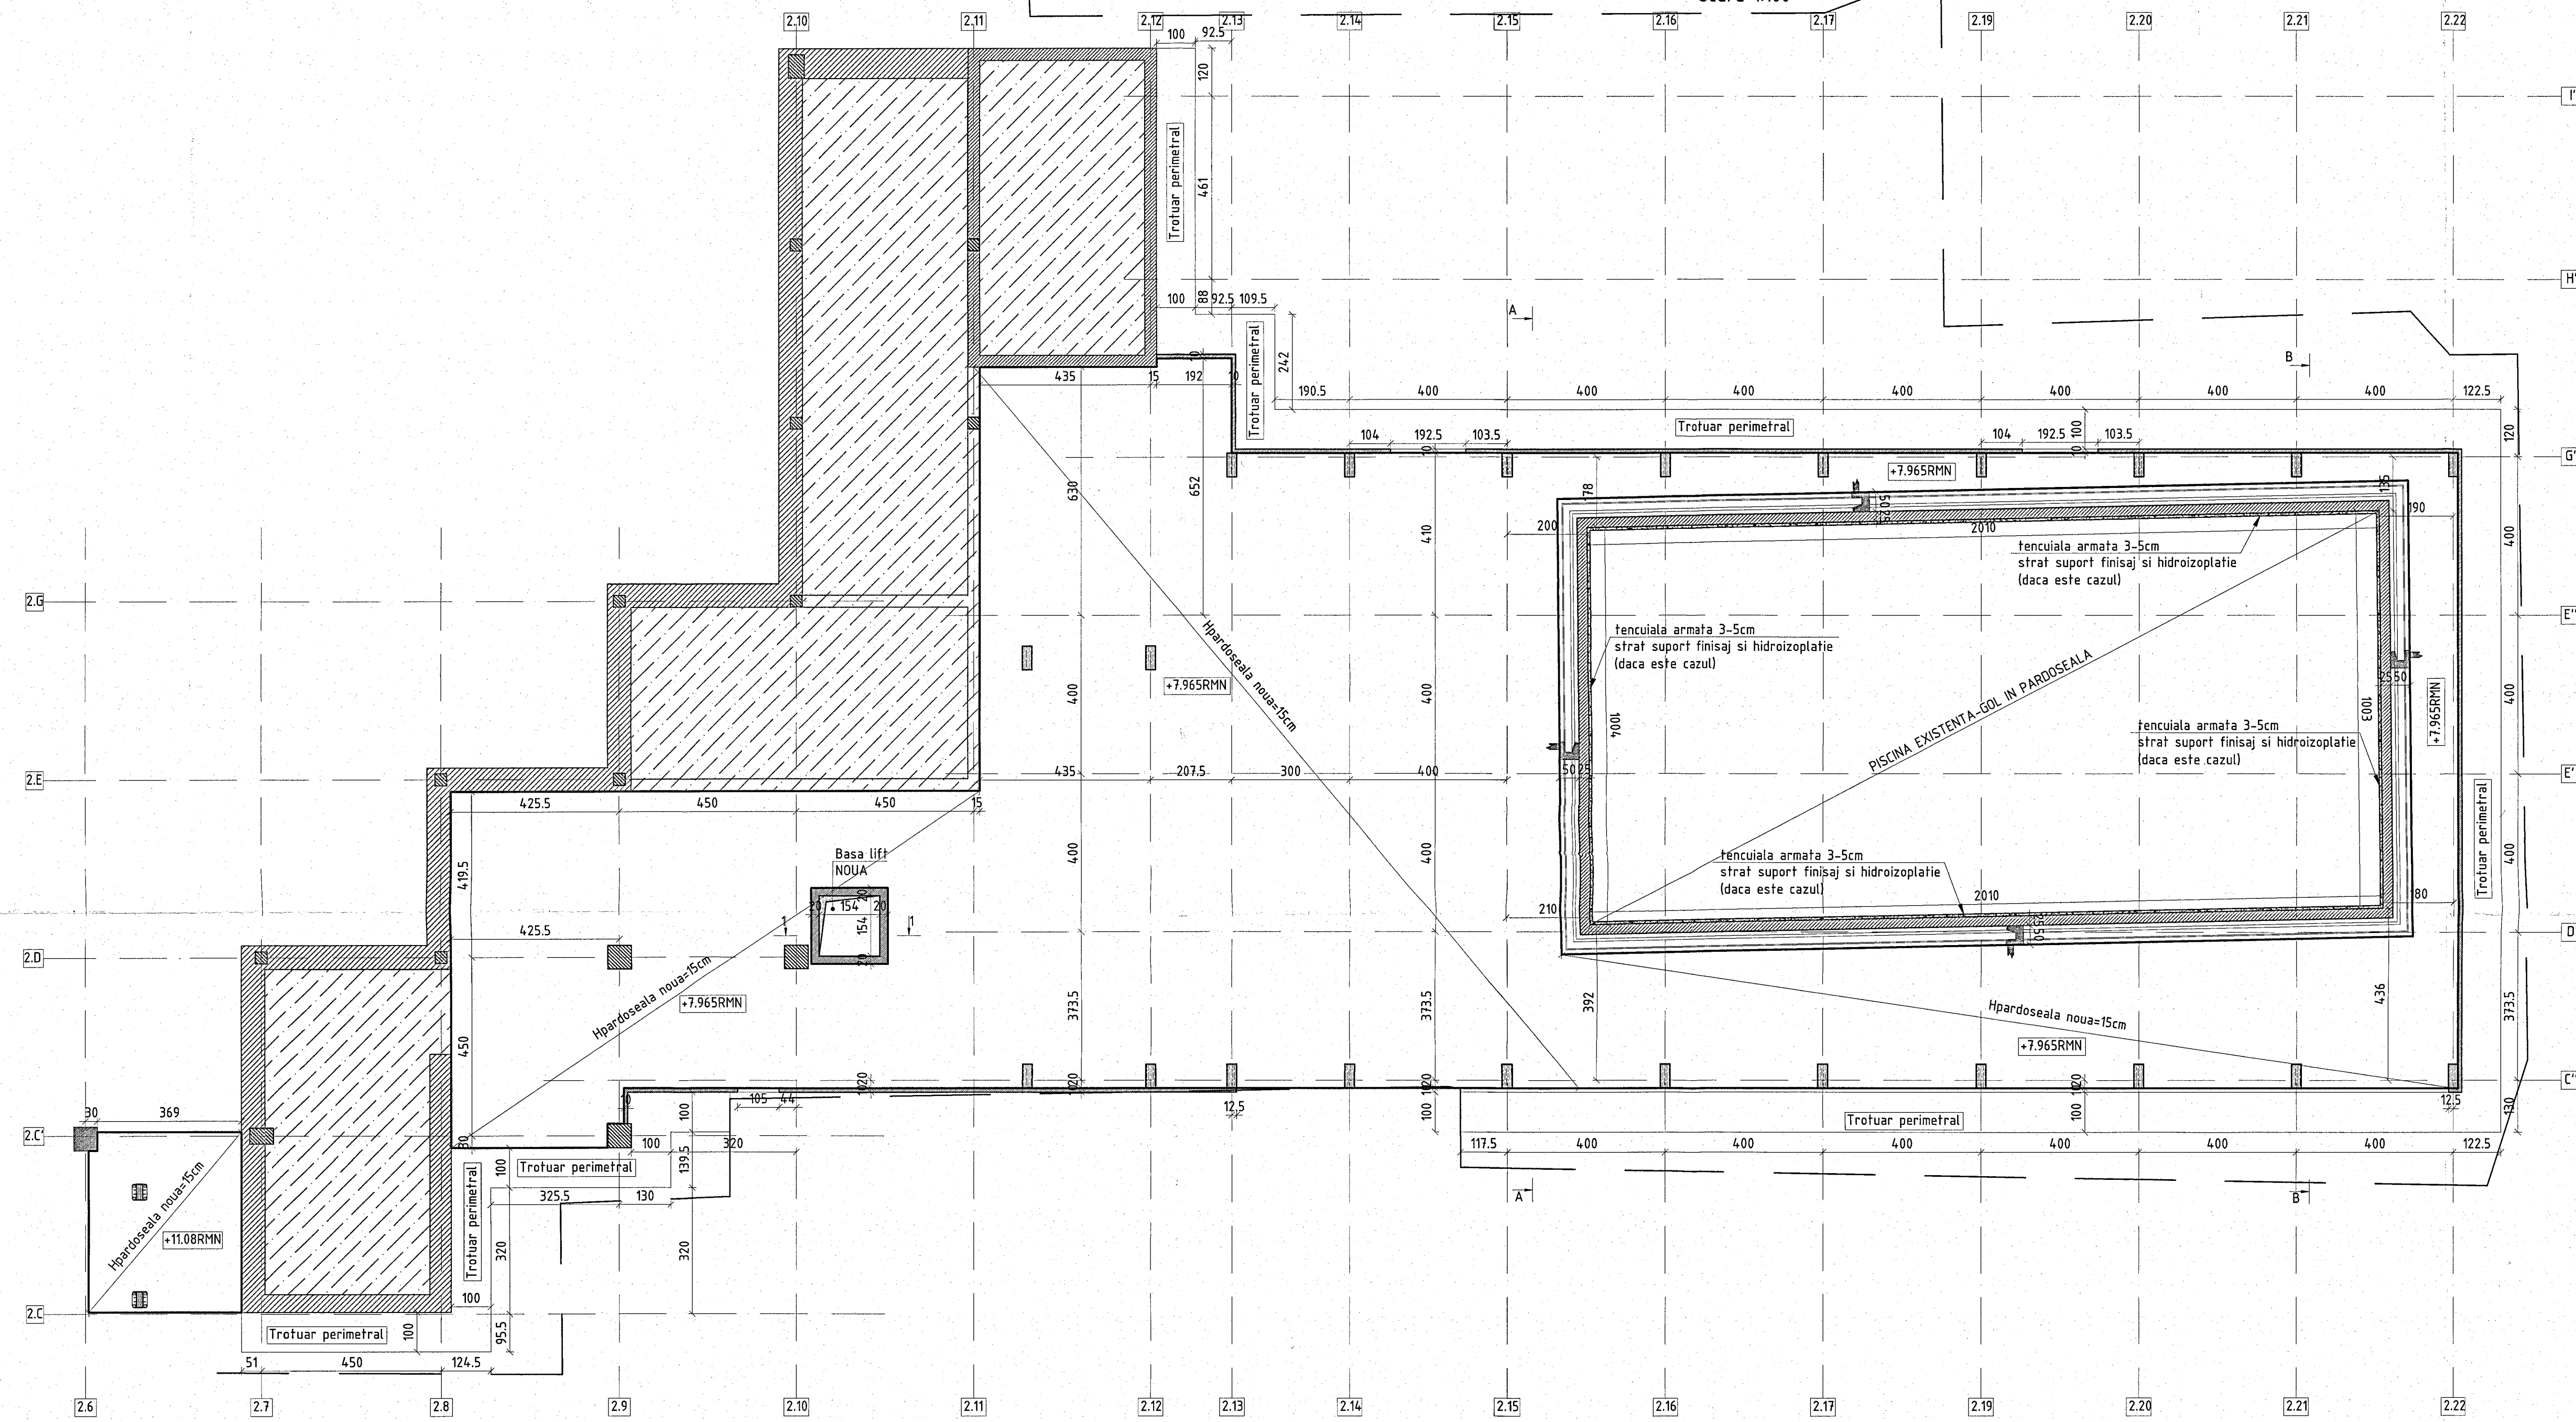

MATERIALE:
- beton armat : C35/45
- beton simplu : C16/20
- beton egalizare : C12/15
- Armatura : BST500-C

- NOTE:
- Cotele se vor verifica sanseaza sa anunta proiectantul in cazul unor diferente de cote intre proiect si situatia de fata.
 - Se va acorda o deosebita atentie la realizarea fundatiilor pentru a se evita erorile de montaj.
 - Se va acorda o atentie sporita la pozitionarea picioarelor macaralelor.
 - In betonul utilizat pentru realizarea infrastructurii se va adauga aditiv special de impermeabilizare.
 - Solutiile de fundare va fi confirmata de catre elaboratorul studiului geotehnic.
 - Terenul de fundare va fi confirmat de catre un inginer geotehnician.

REV	DATA	MOTIVUL	PROIECTANT	VERIFICATOR
REV3	DATA3	M3		
REV2	DATA2	M2		
REV01	DATA1	M1		

NUME PROIECT / PROJECT NAME:
Modernizarea si reabilitarea energetica a Centrului de pregatire si refacere/recuperare a capacitatii de munca Diana Saturn, Mangalia judetul Constanta

ADRESA PROIECT / PROJECT ADDRESS:
Judet Constanta, mun. Mangalia, st. Iuliana Saturn, strada Greenport, nr. 2-20, NE020305, NE020304, NE020303, NE020308

PROIECTANT GENERAL / GENERAL DESIGNER:
RSC NEO STRUCTURAL ENGINEERING S.R.L.
Sofia Gradiul, nr. 1A, Sector 4, Bucuresti
Tel: 0112 309 810 / 0722 306 524
Email: stefanburcu@neogrupe.ro / angela@neogrupe.ro

BENEFICIAR / CLIENT:
MINISTERUL AFACERILOR INTERNE

TITLU PLANSA / PLAN NAME:
PLAN COFRAJ PARDOSEALA-PISCINA DEMISON

SEARA / SCALE:
1:100/150/120

DATA / DATE:
03.2025

ING. ANDREI NENIU
ING. BURCIU STEFAN

PLANUL SE VA CITI IMPREUNA CU PLANURILE DE ARHITECTURA SI INSTALATI.
PLANUL SE VA CITI IMPREUNA CU NOTELE TEHNICE SI DE DETALII.
CREDITA PENTRU OBTIINEREA AUTORIZAȚIEI DE CONSTRUCȚIE.