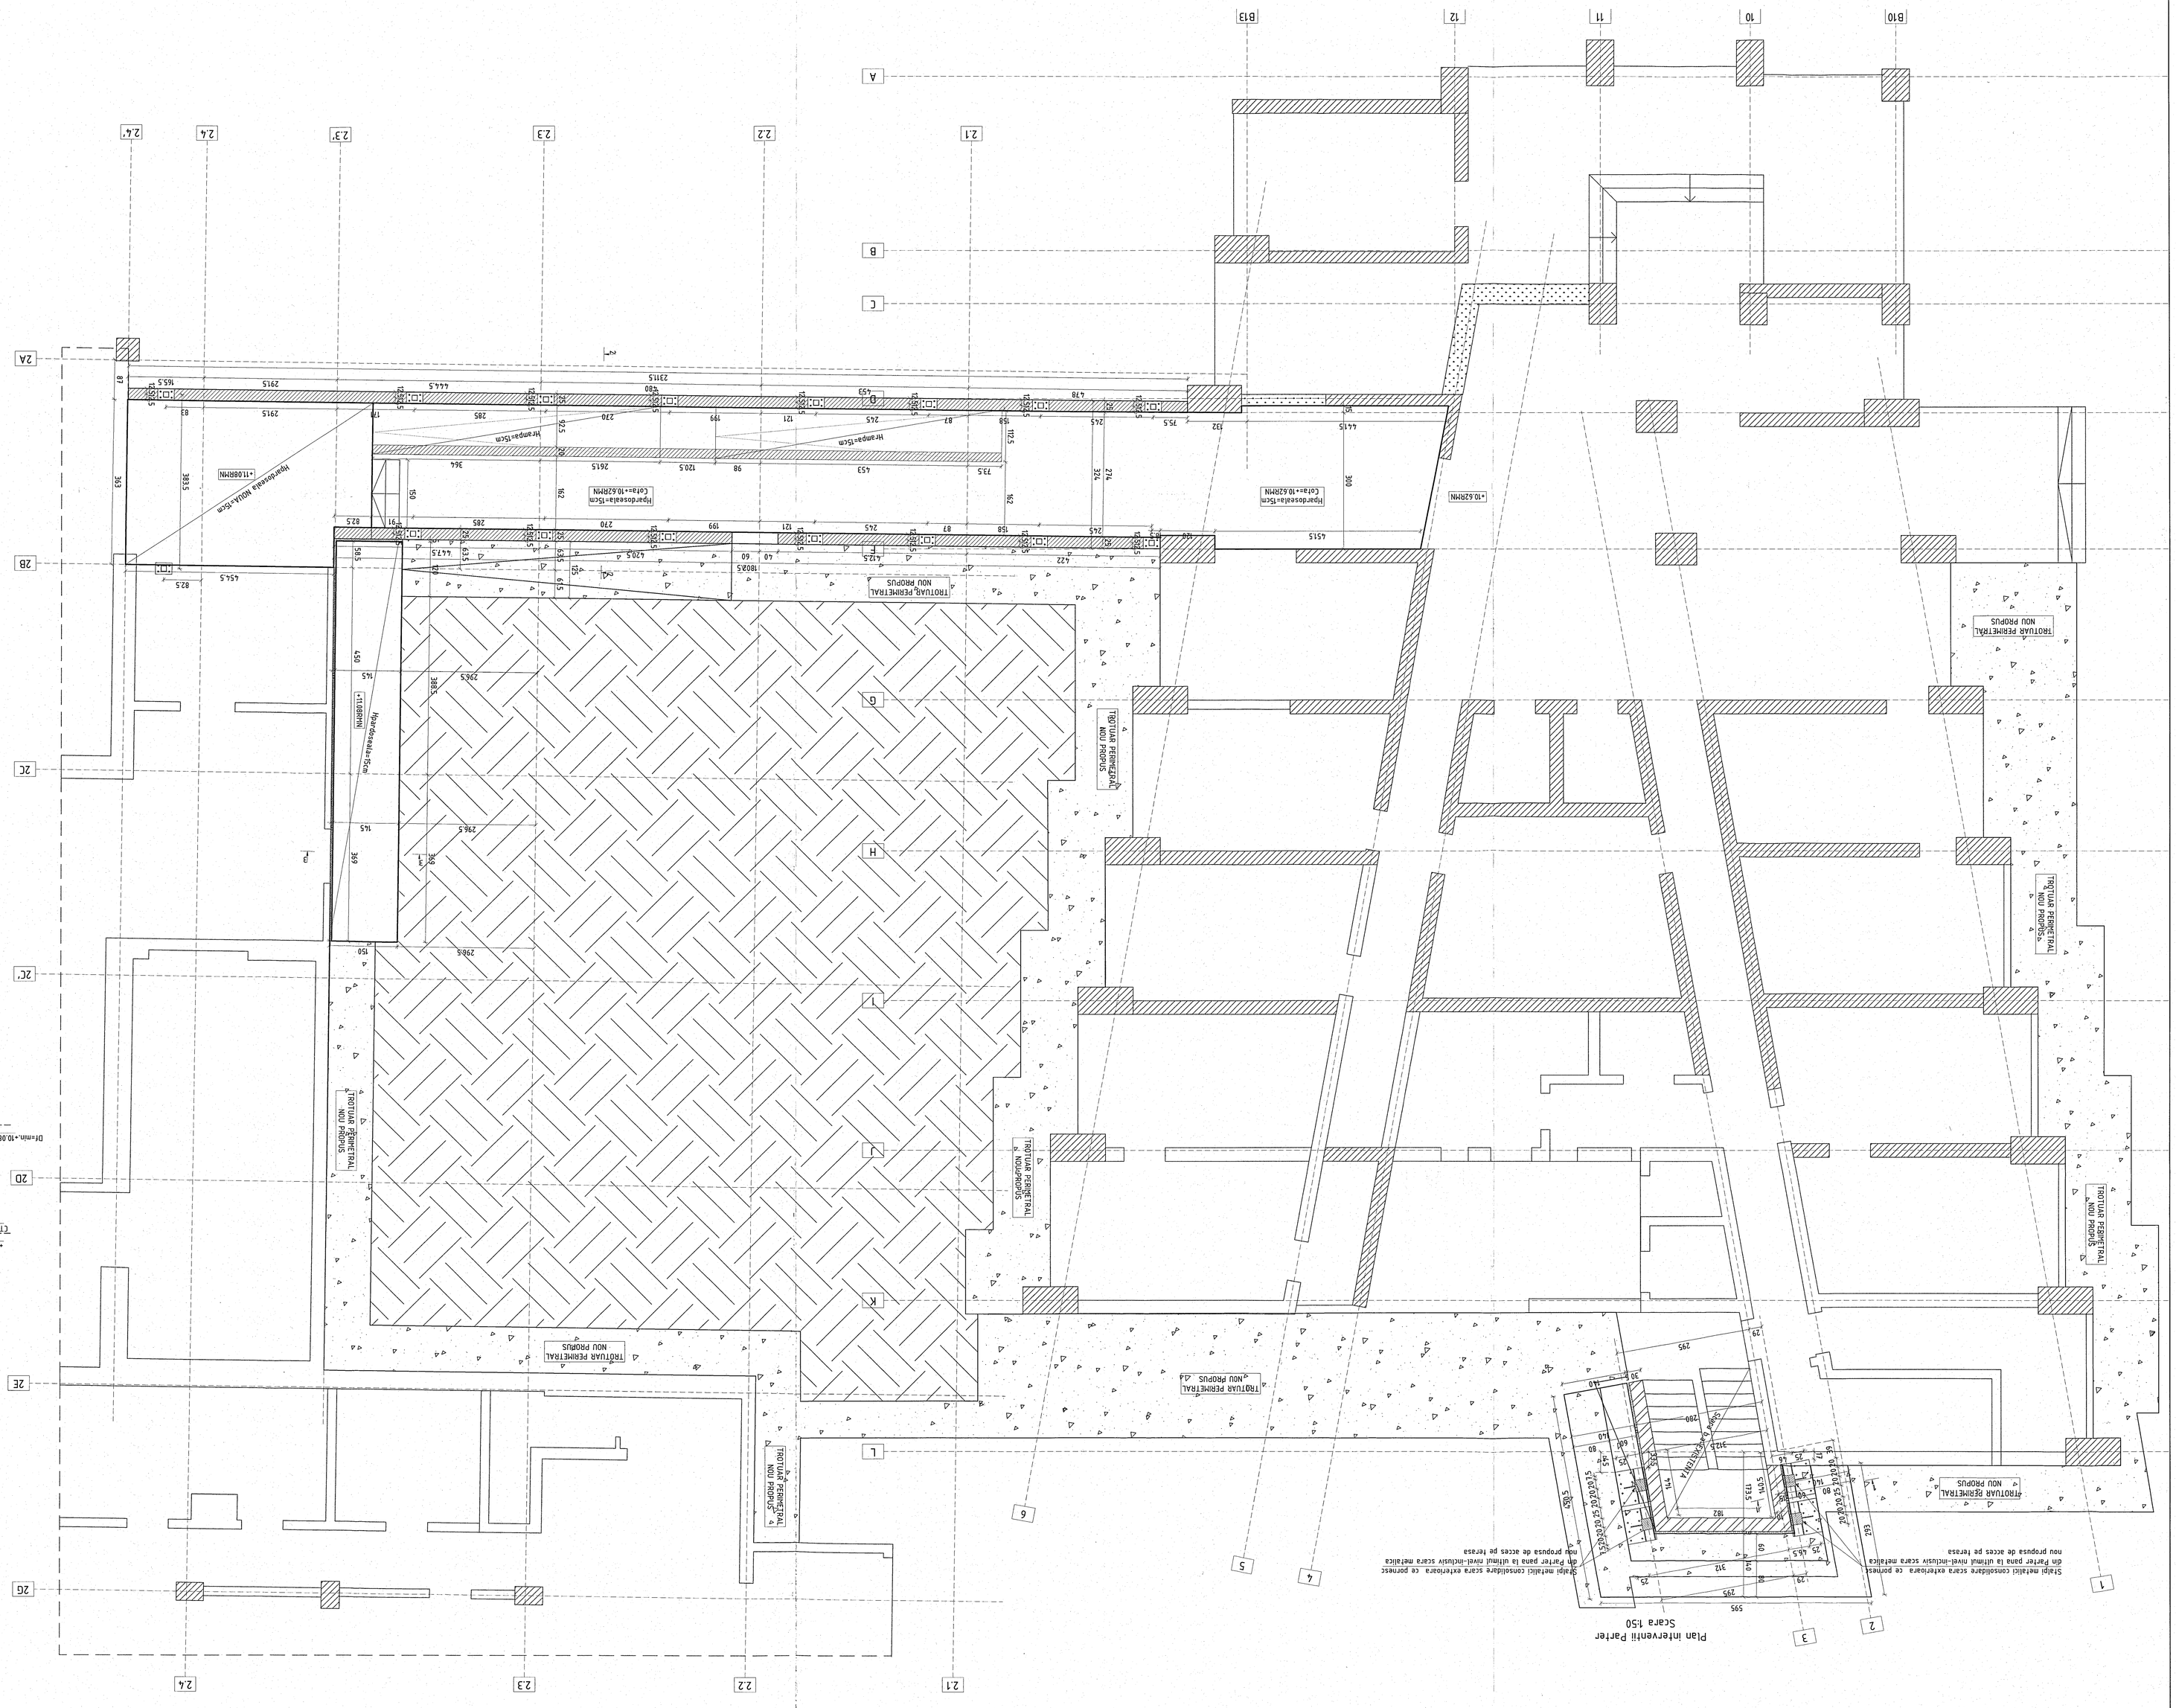


NOTE:

- Cotele se vor verifica la fiecare fundatie in parte pentru a putea proiectantul in caz de orice diferente de cote intre proiect si situatia din teren.
- Se va asterna o dotsolutie pietre la realizarea fundatiilor pentru a se evita eventu la apariia apei.
- Se va asterna o folie de polietilena de 0,2mm pe suprafata fundatiei pentru a se evita apa de ploaie.
- Betonul utilizat pentru realizarea infrastructurii se va adauga aditiv special de impermeabilizare.
- Stalpii de fundare va fi concretizat de catre un inginer geotehnician.
- Terenul de fundare va fi concretizat de catre un inginer geotehnician.

| REV | DATA | PRT | NOTITLE |
|---|---|---|---|
| REV3 | DATA3 | PE3 | |
| REV2 | DATA2 | PE2 | |
| REV1 | DATA1 | PE1 | |
| REV | DATA | PRT | NOTITLE |

| NUMAR PRA-URBA | NUMAR PLANURI |
|---|---|
| 1 | 1 |

NOTA DE PROIECT / PROJECT NOTE

Modernizarea si eficientizarea energetica a Centralei de proprietate si exploatare de marca Gaza Sahrin, Bangiga judetul Constanta

Lucrari Geodezice, mc Nagata, strunea Sahrin, strada Gangeni, nr. 2-30, SECTOR1, BUCUREST, ROMANIA

BENEFICIAR / CLIENT

PRINSTEAL ARCHITECTOR INTERNE

PROIECTANT GENERAL / GENERAL DESIGNER

SOCIETATEA DE INGINERIE STRUCTURALE CONSTRUCTIVE S.R.L.

Str. Ion Ionescu de la Brad, nr. 3, Sector 1, Bucuresti, Romania

Tel. 0213.159.9 / 0723.136.136

E-MAIL: office@structuralengineering.ro / www.structuralengineering.ro

PROIECTANT STRUCTURI / STRUCTURAL DESIGNER

S.C. NEO CONSTRUCTIVE CONSTRUIRE S.R.L.

Str. Ion Ionescu de la Brad, nr. 3, Sector 1, Bucuresti, Romania

Tel. 0213.159.9 / 0723.136.136

E-MAIL: office@structuralengineering.ro / www.structuralengineering.ro

TITLU PLANSA / PLAN NAME

PLAN INTERVENTII PARTER

| SCARA / SCALE: | COD PROIECT / PROJECT NO | REV: |
|---|---|---|
| 1/100/1:50/1:20 | 03/2025 | 00 |

| DESENAT / DRAWN | DATA / DATE | FAZA / PHASE | PLAN NR |
|---|---|---|---|
| Ing.Adrian Nicu | 03/2025 | P.T. | 005 |

| VERIFICAT / REVIEWED | DATA / DATE | SEMNATURA |
|---|---|---|
| Ing.Sorin Stefan | | |
| DESENAT / DRAWN | DATA / DATE | SEMNATURA |
| Ing.Adrian Nicu | | |

PLANS, SE VA CITI IMPREUNA CU PLANURILE DE ARHITECTURA SI INSTALATII PROIECTUL SE VA VERIFICA VIZUAL CU CONSTRUCTIE. PROIECTUL NU SE VA DEZVOLTA FARA ACORDUL PROIECTANTULUI

TREBUIE - V. BULMUS