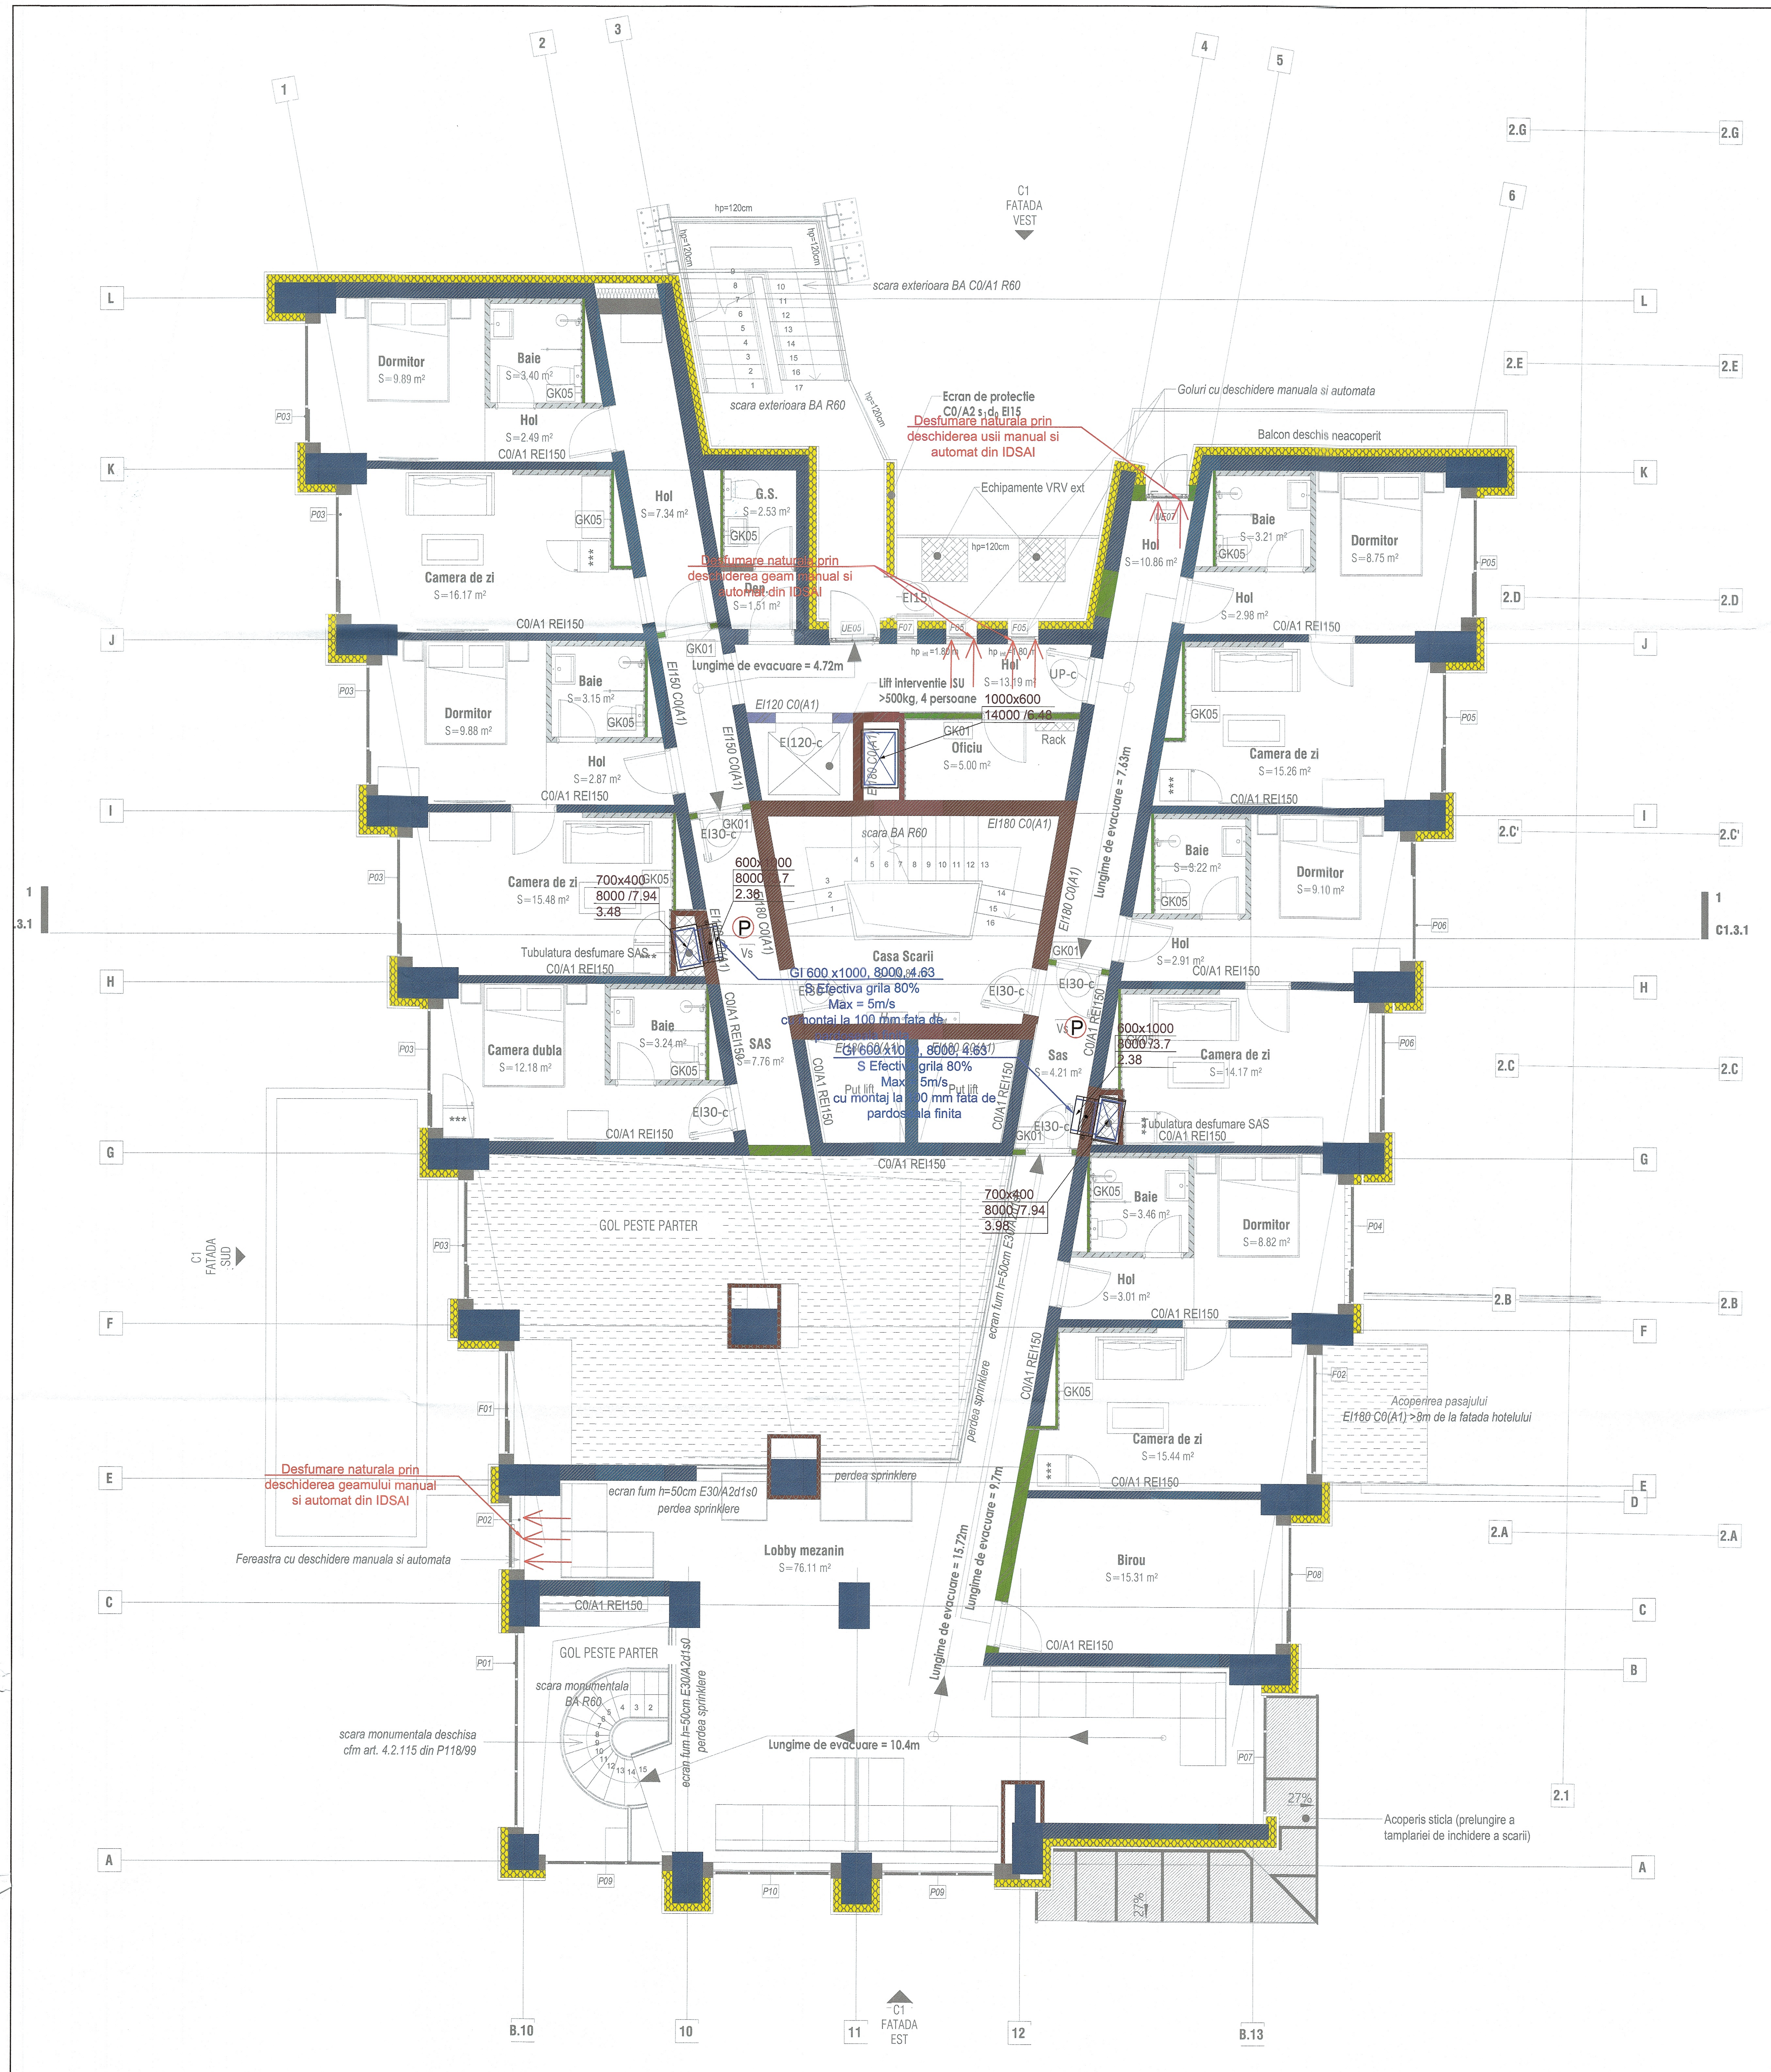

LEGENDA

Simbol	Descriere
VI	VENTILATOR DE COMPENSARE/PRESURIZARE TIP TURELA
VI	VENTILATOR DE COMPENSARESAS CASA SCARA EI60
GI	GRILA DE ASPIRATIE MONTATA LA EXTERIOR
GI	GRILA DE INTRODUCERE REZISTENTA LA FOC EI 60'
	VOLET CU DECLANSARE ELECTROMAGNETICA PENTRU INTRODUCERE AER EI 60' SERVOMOTOR ACTIONARE VOLETI/CLAPETI CU ALIMENTARE 24V
	TUBULATURA RIGIDA RECTANGULARA PENTRU PRESURIZARE, REZISTENTA LA FOC EI 60'
P	PRESOSTAT CU ROL DE MENTINERE A PRESIUNII MAXIME IN SASURI LA VALOAREA DE 45 PA. COMANDA PORNIRE/OPRIREA VENTILATORULUI SAU AJUSTAREA TURATIEI ACESTUIA'
	OCHI MOBIL/USA PENTRU EVACUAREA FUMULUI DIN CASA DE SCARA AMPLASAT IN TREIMEA SUPERIOARA A ULTIMULUI NIVEL

Nota:

Trecerea tubulaturilor prin planseu trebuie sa aiba conditiile protejarii tubulaturilor cu materiale rezistente la foc cu rezistenta la foc cel putin egala cu cea a elementului traversat.
Cotele de montaj sunt date fata de cota finita a fiecarui nivel.
Dimensiunile din plan pentru tubulatura reprezinta dimensiunile pentru sectiunea utila a acestora.

PRINCIPALII INDICATORI AI CONSTRUCȚIILOR:
Categoria de importanță: C (normală) conform HG nr. 766/1997;
Clasă de importanță (categoria de importanță specifică): III conform P100-1992;
Gradul de rezistență la foc:
Compartiment 1 corp 1 Hotel clădire inalta: GRF I - risc MIC de incendiu
Compartiment 2 corp restaurant +piscină: GRF II - risc MIC de incendiu
Compartiment 3 statie pompe incendiu: GRF III - risc MIC de incendiu
Compartiment 4 posturi trafo: GRF II - - risc MIJLOCIU de incendiu

La urmatoara faza de proiectare se va realiza definitivarea si coordonarea solutiilor tehnice descrise in prezenta documentatie, a temelor de specialitate, si fiselor tehnice pentru echipamentele tehnologice utilitare aprobate de beneficiar.
În urma verificării se consideră proiectul corespunzător fazei de proiectare, semnându-se şi ştampilându-se conform îndrumătorului, conţinând condiţiile obligatorii ce vor fi introduse în proiect, prin grija investitorului, de către proiectant.

Acest document este proprietatea intelectuala a s.c. Wire Project Solutions s.r.l. Reproducerea sau difuzarea sunt interzise fara acordul scris din partea s.c. Wire Project Solutions s.r.l.
This document copyright © is owned by s.c. Wire Project Solutions s.r.l. No parts of this document may be reproduced or transmitted without the written permission of s.c. Wire Project Solutions s.r.l.

VERIFICATOR / EXPERT		Titlu proiect: Modernizarea și reabilitarea energetică a Centrului de pregătire și refacere/recuperare a capacității de muncă Diana – Saturn, Mangalia, județul Constanța. Amplasament: Jud. Constanța, mun. Mangalia, stațiunea Saturn, str. Greenport, nr. 2-2D, NC102305, NC102304, NC102303, NC102228	Nr. plansa: ID04
Beneficiar: MINISTERUL AFACERILOR INTERNE - DIRECTIA ASIGURARE LOGISTICA INTEGRATA		Titlu plansa: INSTALATII DESFUMARE Plan Mezanin - Corp C1	Faza: PT-DE
Proiectant general: NEO STRUCTURAL ENGINEERING — SC NEO STRUCTURAL ENGINEERING SRL, consultanta, proiectare, expertizare structuri civile si industriale, adresa: str. Graului, nr. 7A, sec. 4, Bucuresti	Proiect nr. 03/2025	SPECIFICATIE / NUME / SEMNATURA — SEF PROIECT: Arh. Anamaria Gabriela MANEA / Ing. Ștefan Mihai BURCIU; COORDONATOR INSTALATII: Ing. Elvis TARLEA	Scara: 1:50
Proiectant instalatii: WPS wireprojects — SC WIRE PROJECT SOLUTIONS SRL, Proiectare instalatii, Licenta detectie incendiu: A/8612/12.12.2018, Licenta stingere: A/8613/12.12.2018, Licenta evacuare fum si gaze fierbinti: A/8614/12.12.2018, Licenta detectie efractie: 4976/T/05.04.2019, ANRE: 14225/25.02.2019; Contact: www.wireprojects.ro; office@wireprojects.ro; 021 321 47 83; Frunzei Center - str. Frunzei 14, Bucuresti	Proiect nr. WPS-05-25-007P	PROIECTAT: Ing. Cristina BÎLEA; DESENAT: Ing. Cristina BÎLEA	Data: Aprilie 2025