
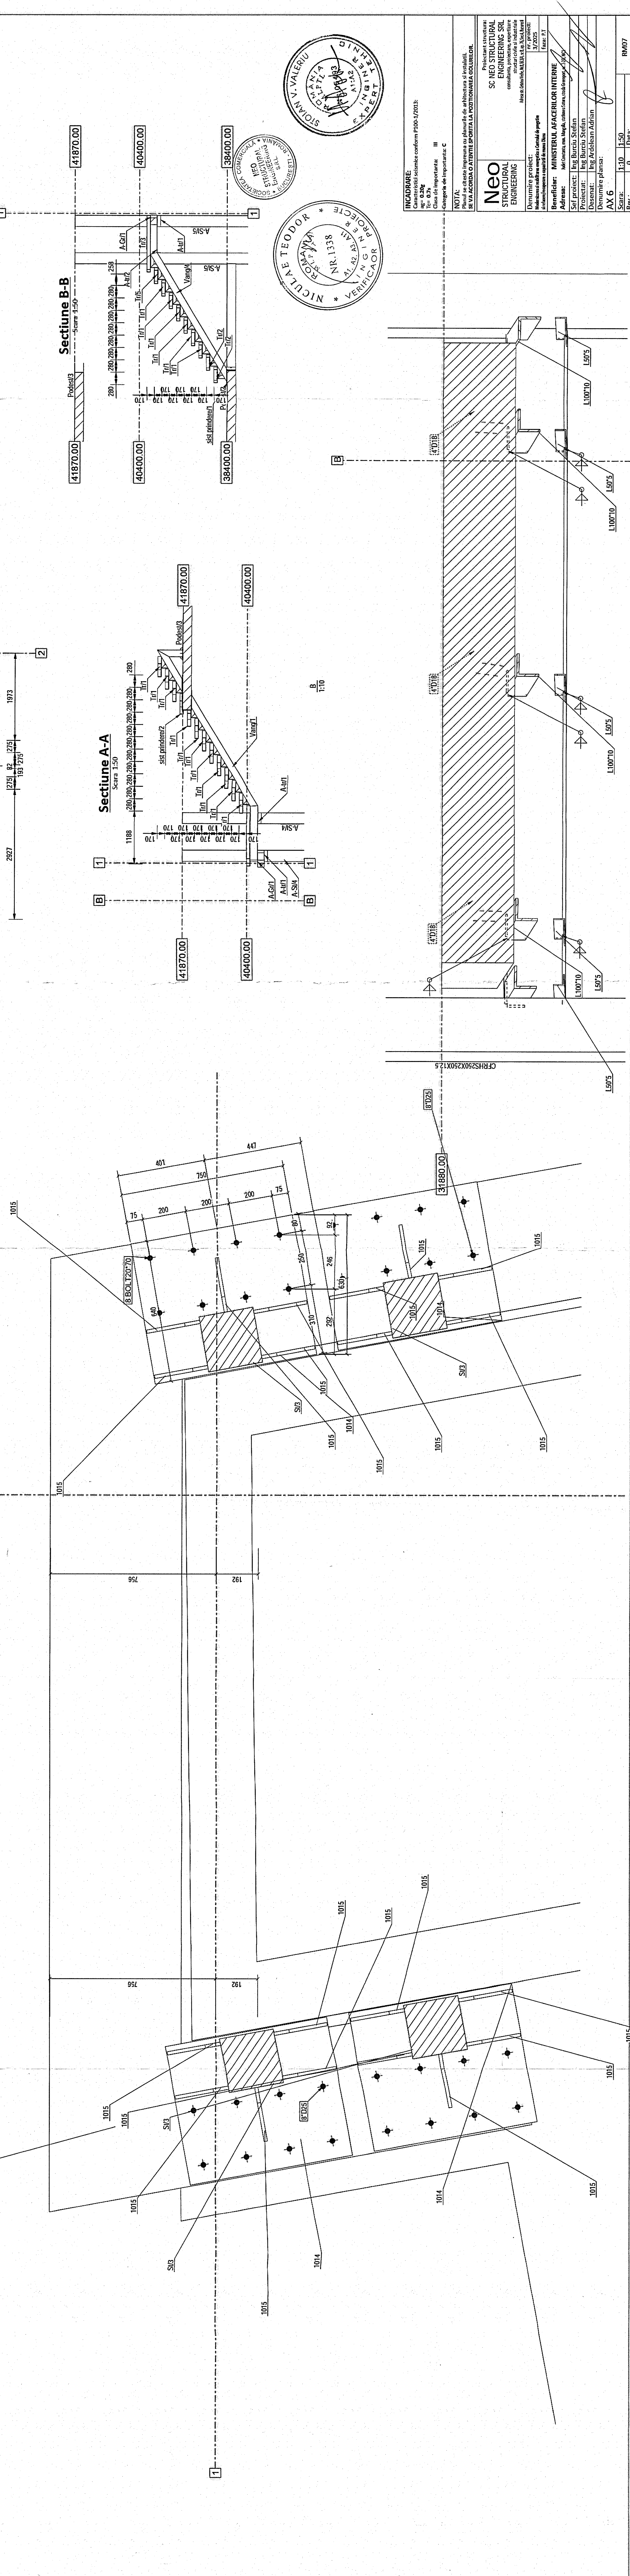


GRID B
Scale: 1:100
GRID A
Scale: 1:100
3D
Scale: 1:100

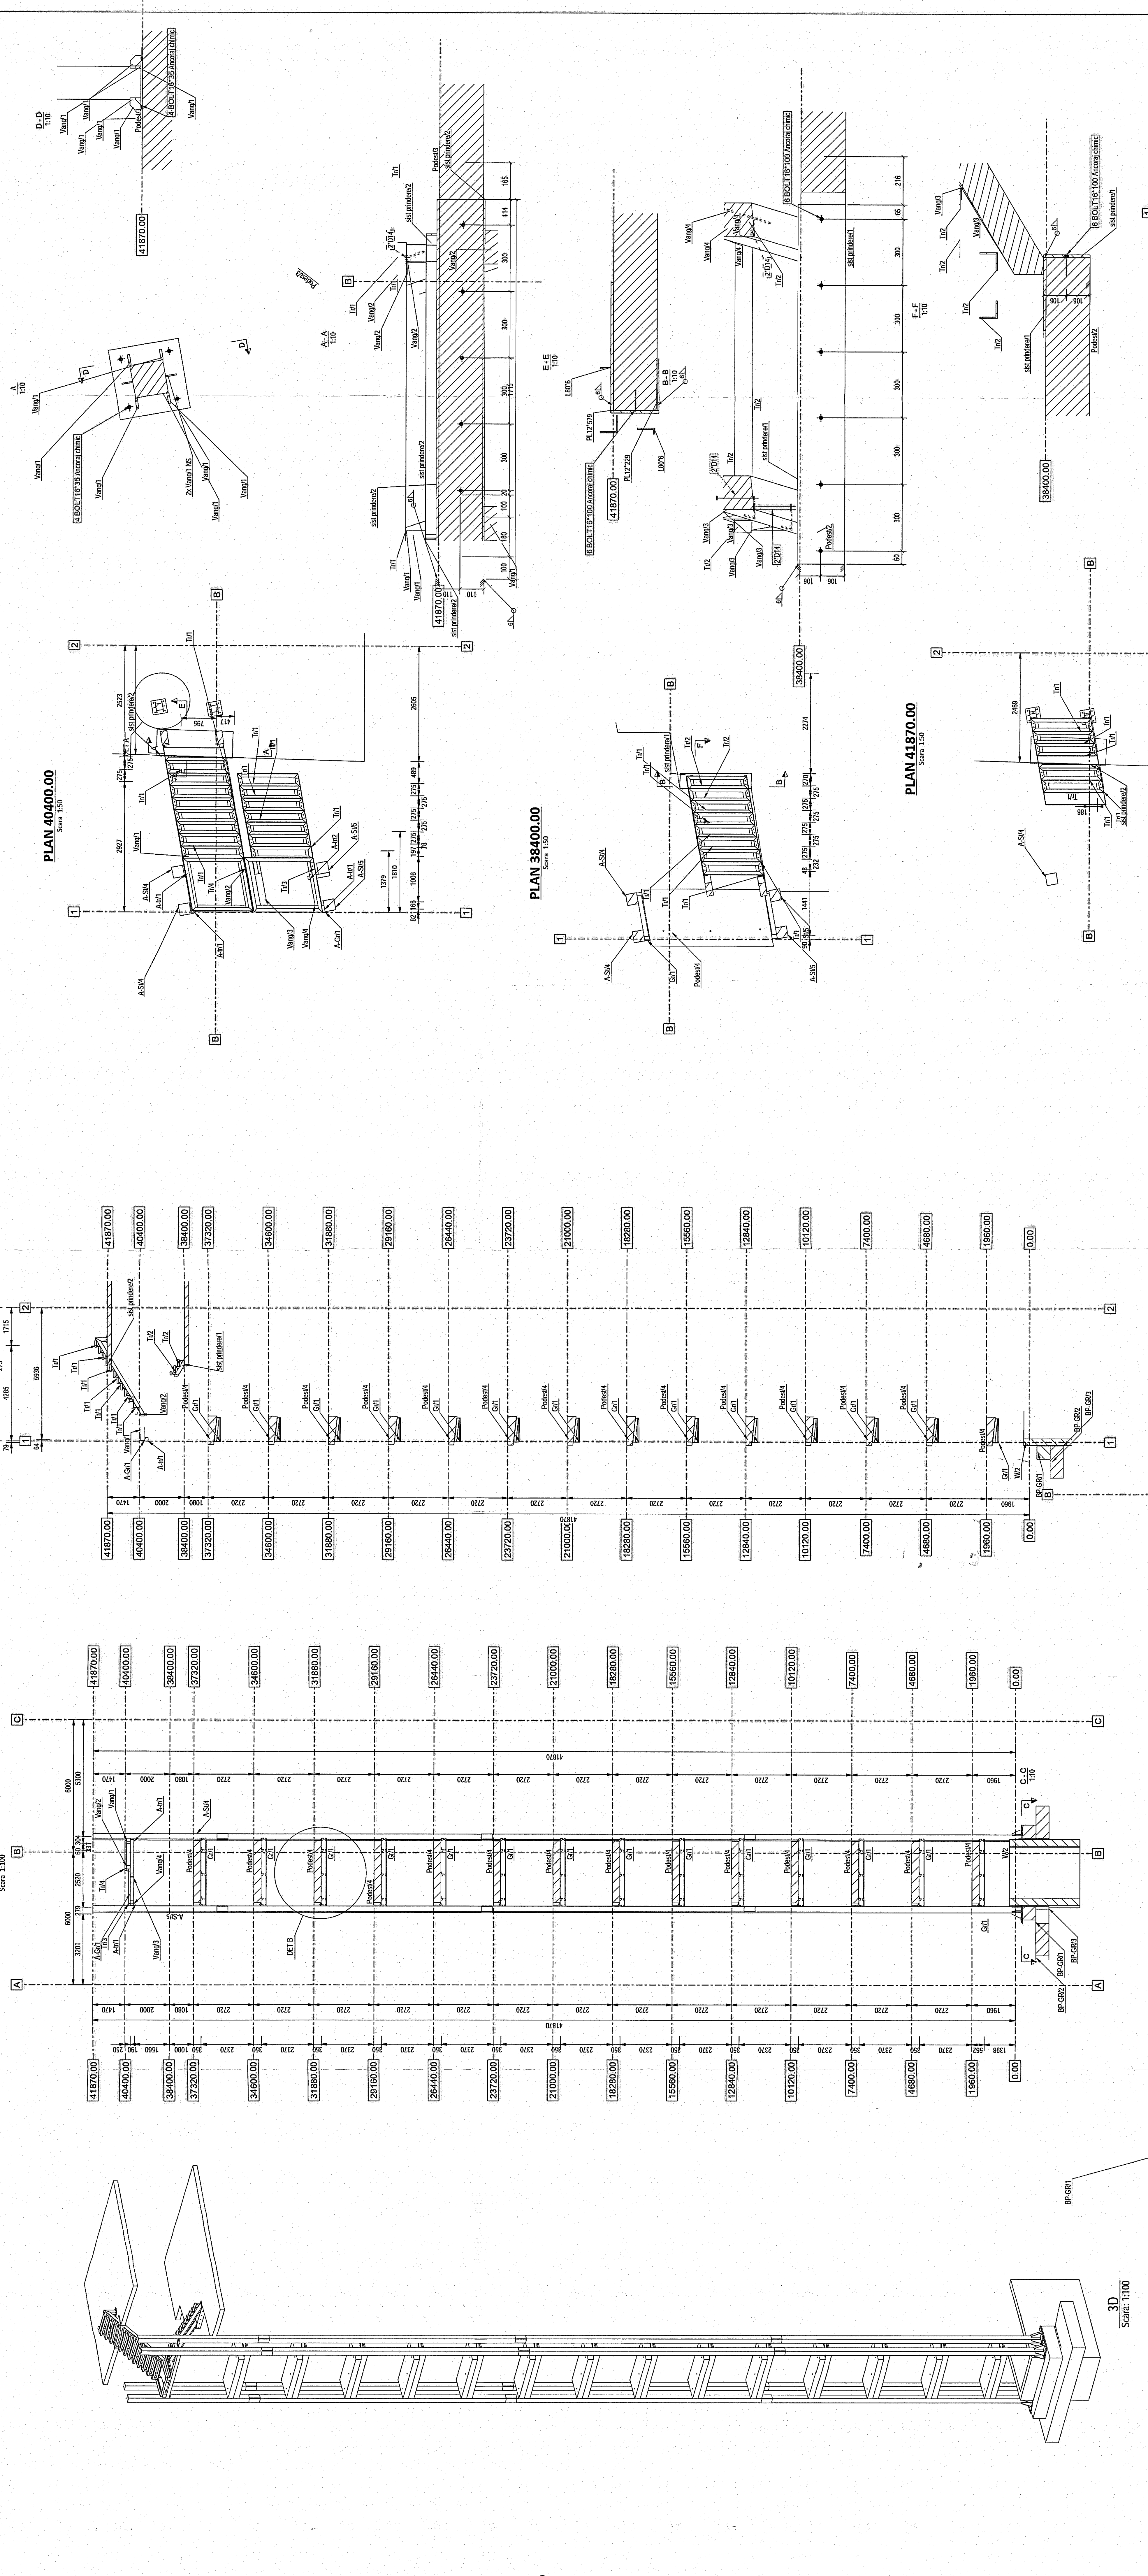






