
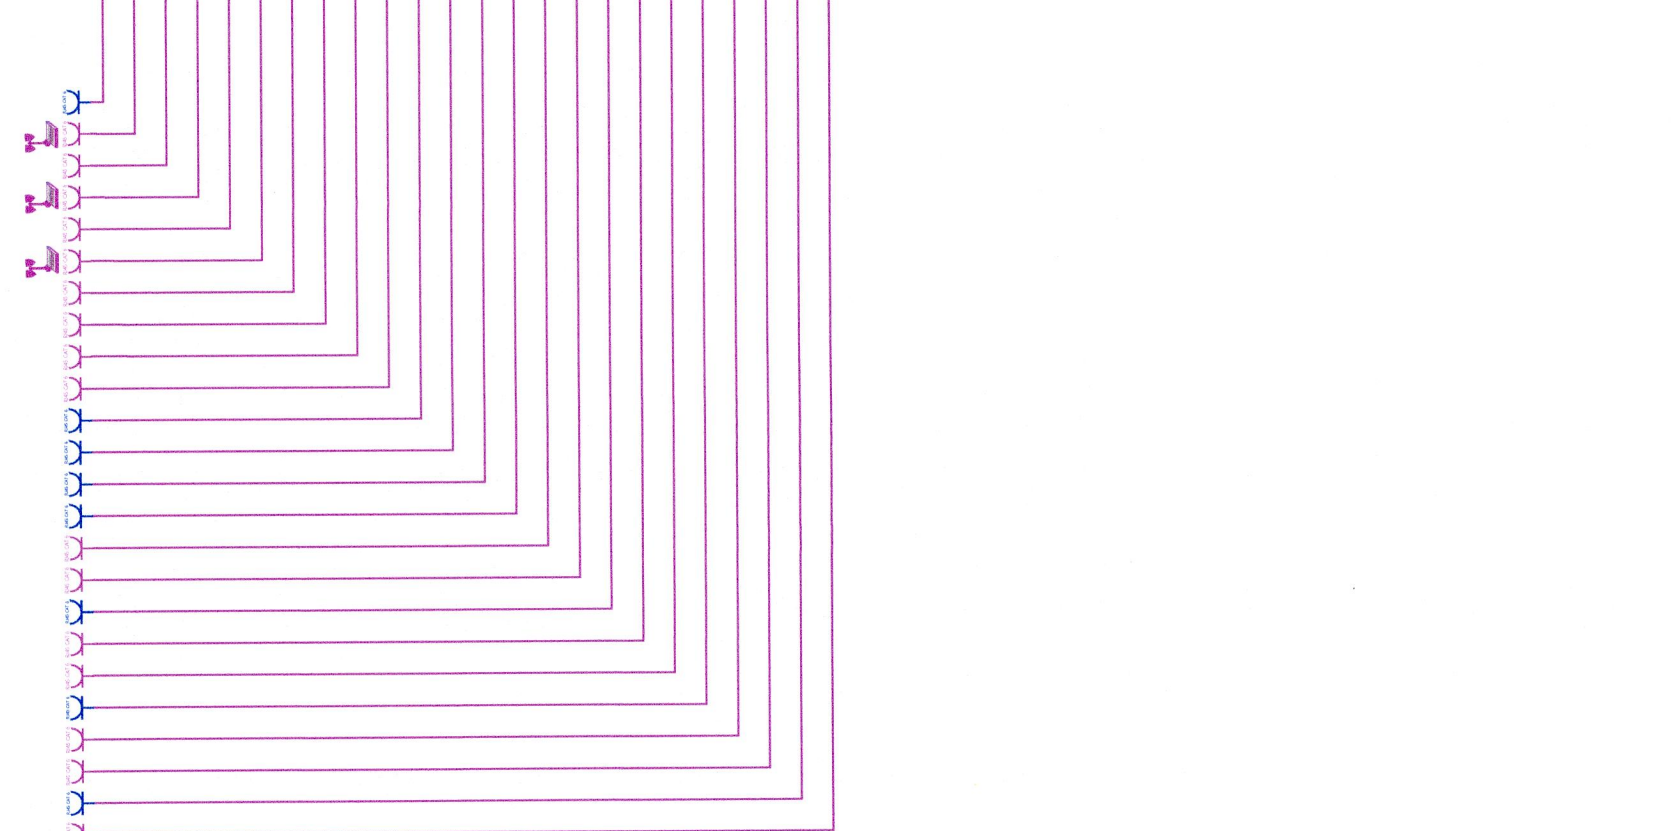
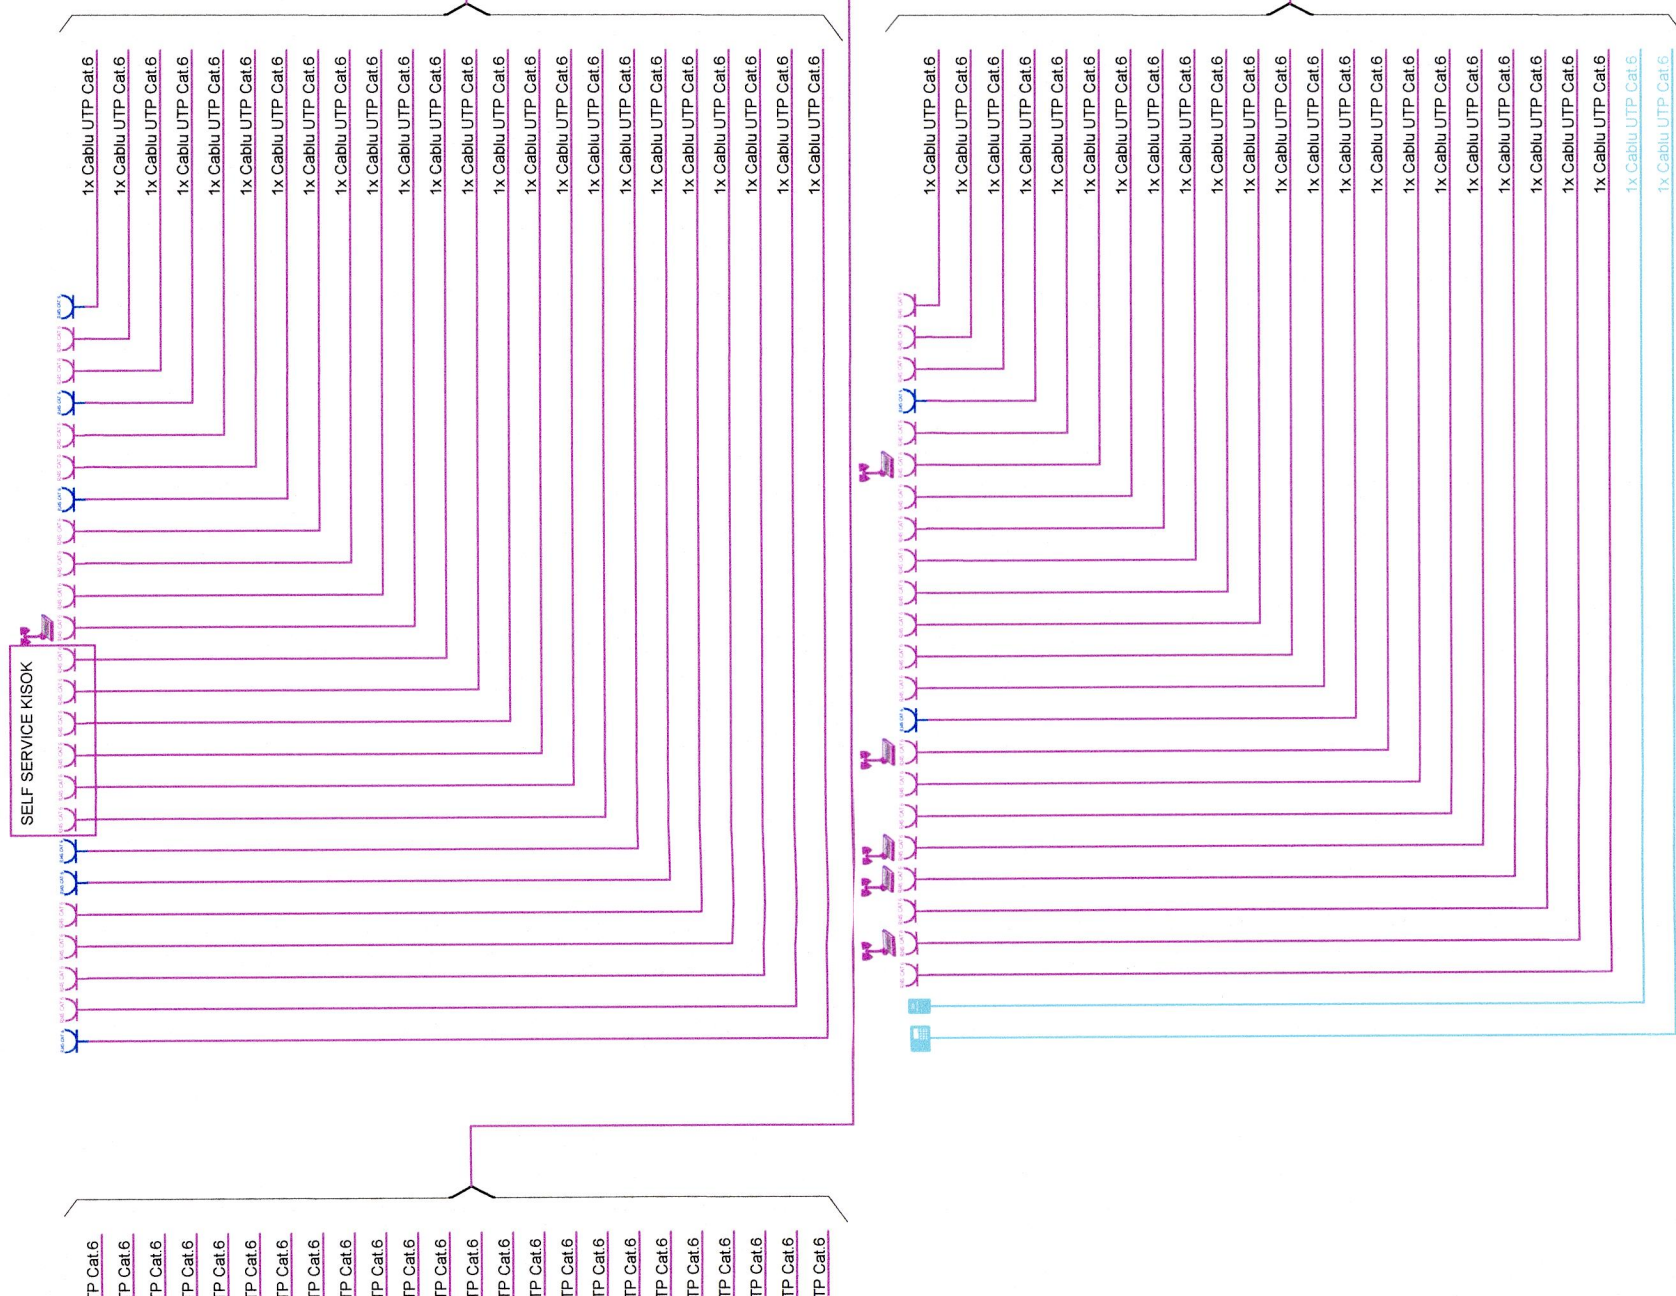


Rack 47U CAMERA TEHNICA PENTRU TELECOMUNICATII PARTER

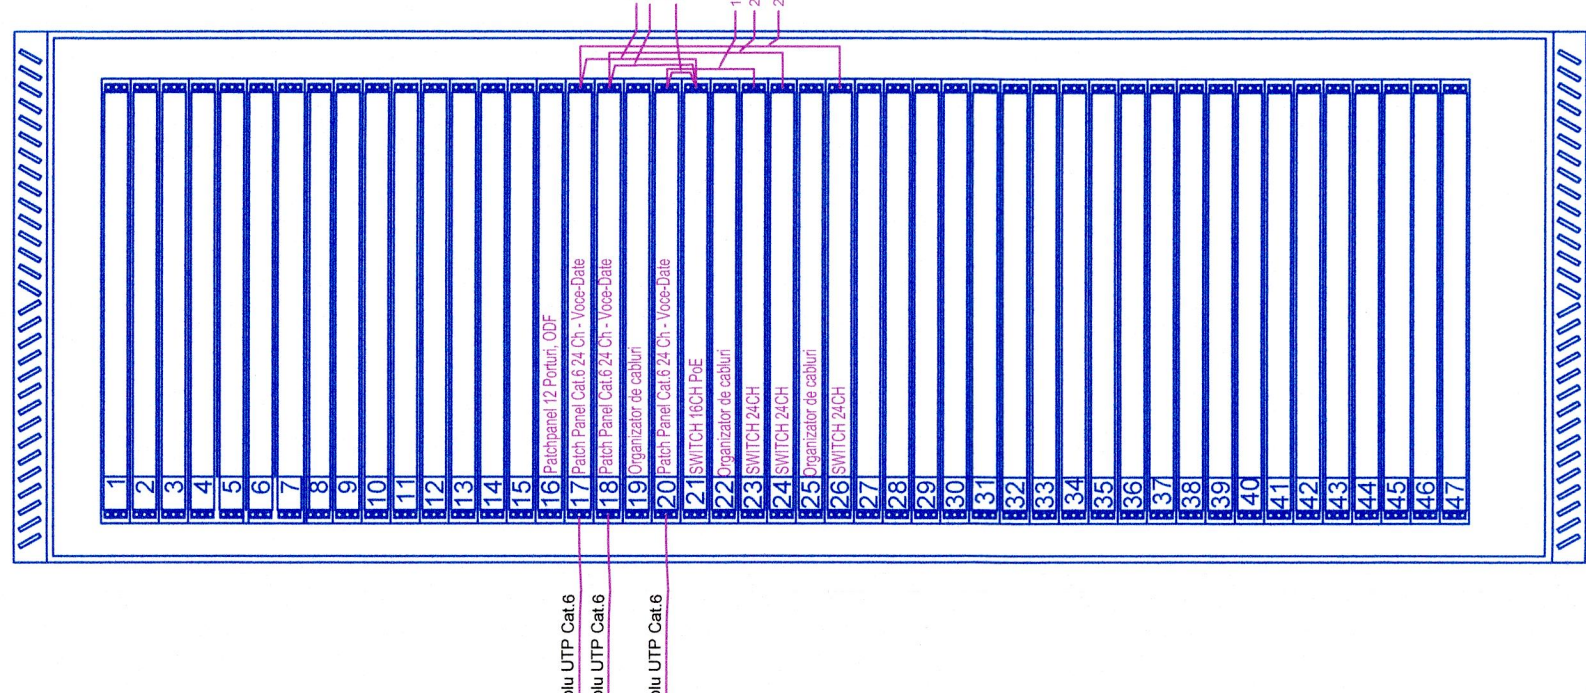

**PRINCIPALI INDICATORI AI CONSTRUCTIILOR:**  
 Categorie de importanță: C (normală) conform HG nr. 746/1997;  
 Grad de rezistență la foc: Grup 1 (clasa de rezistență: GR I - risc MIC de incendiu)  
 Compartiment 2: compartiment etanșat: GR II - risc MIC de incendiu  
 Compartiment 3: stola pompă incendiu: GR II - risc MIC de incendiu  
 Compartiment 4: podului tavan: GR II - risc MIC de incendiu

**Elagi 14 Rețea + Etagi Tehnic și etaj curent în cadrul 13**  
 Rack-ul din ultimul etaj curent (etajul 13)


Ases doc. este de la proiectul nr. 13/2018. Reproducerea sau difuzarea sunt interzise fara acordul scris din partea s.c. Wire Project Solutions s.r.l.  
 This document copyright © is owned by Wire Project Solutions s.r.l. No parts of this document may be reproduced or transmitted without the written permission of s.c. Wire Project Solutions s.r.l.

**CS11**  
 Titlu planșă:  
 Amplasament: nr. 276, Nr.102305, Nr.102304, Nr.102303, Nr.102328

**MINISTERUL AFACERILOR INTERNE - DIRECTIA ASIGURARE LOGISTICA INTEGRATA**  
**INSTALATIILE ELECTRICE CURENTEI SLABI PT-DE**  
 Schema Bloc Voce-Date - Hotel

**VERIFICATOR / EXPERT**  
 Ing. Mihail Mădăraș

**SEMATURA**  
 Ing. Anam JABAR

**PROIECTANT**  
 Ing. Anam JABAR

**COORDONATOR INSTALATI**  
 Ing. Elvin HARIZA

**SEF PROIECT**  
 03/2023

**PROIECT NR.**  
 WPS-05-21-407P

**PREZENTAT**  
 03/2023

**DATA**  
 03/2023









**LEGENDA VOCE-DATE**

- Priza TV
- Priza RJ45
- Priza RJ45, rețeaua de telefonie
- Acces-Point POE
- Post Video/interfon Exterior
- Post Video/interfon Interior
- Cablu UTP CAT 6 (interalogan)










