

## PROCES VERBAL DE RECEPȚIE 1493 / 2023

Întocmit astăzi, **31/05/2023**, privind cererea **55496** din **29/05/2023**  
având aviz de incepere a lucrărilor cu nr .... din .....

- 1. Beneficiar:** MUNICIPIUL SIBIU
- 2. Executant:** OANCEA OANA-MĂDĂLINA
- 3. Denumirea lucrărilor recepționate:** Plan topografic necesar întocmirii documentatiei de autorizare a lucrarilor de construire
- 4. Nominalizarea documentelor și a documentațiilor care se predau Oficiului de Cadastru și Publicitate Imobiliară SIBIU conform avizului de începere a lucrărilor:**

Număr act	Data act	Tip act	Emitent
Plan	29.05.2023	înscris sub semnatura privata	Oancea Oana Madalina
documentatie	29.05.2023	înscris sub semnatura privata	Oancea Oana Madalina
651	19.05.2023	act administrativ	Primaria Mun. Sibiu

Așa cum sunt atașate la cerere.

### 5. Concluzii:

Pentru procesul verbal 1493 au fost recepționate 1 propuneri:

- \* În urma verificărilor de birou, am constatat că documentația înregistrată la Oficiul de Cadastru și Publicitate Imobiliară Sibiu cu nr. 55496/29.05.2023, recepție tehnică elaborată în scopul: ÎNFIINȚARE PARC FOTOVOLTAIC PENTRU PRODUCEREA ENERGIEI ELECTRICE DIN SURSE REGENERABILE DE ENERGIE DE TIP SOLAR PENTRU CONSUMUL ENERGETIC AL MUNICIPIULUI SIBIU desfășurat pe suprafața de 109275 mp, aferentă imobilului înscris în CF 131584 SIBIU se încadrează în prevederile normelor tehnice, instrucțiunilor și regulamentelor elaborate de Agenția Națională de Cadastru și Publicitate Imobiliară.

### 6. Erori topologice față de alte entități spațiale:

Identificator	Tip eroare	Mesaj suprapunere
-	Avertizare	Receptia 2068950: Imobilul TR-1202-1 se afla intr-o zona reglementata prin L17/2014!
131584	Avertizare	Receptia 2068950: Imobilul TR-1202-1 se suprapune cu terenul 131584 din stratul permanent!

Lucrarea este declarată **Admisă**

**Inspector**  
**VASILE OARGA**

Vasile  
Oarga


Semnat digital de Vasile Oarga  
DN: c=RO, l=Sibiu, o=ANCPI Sibiu,  
cn=Vasile Oarga,  
serialNumber=OV15, st=Sibiu,  
givenName=Vasile, sn=Oarga  
Data: 2023.05.31 12:38:03 +03'00'

Nr. cadastral	Suprafata masurata (mp)	Adresa mobilului	
131584	109275	extravilan Sibiu	
Cartea Funciara nr.	131584	UAT	Sibiu

Plan de incadrare in zona  
Scara 1:10000



Plan topografic  
Scara 1:1000

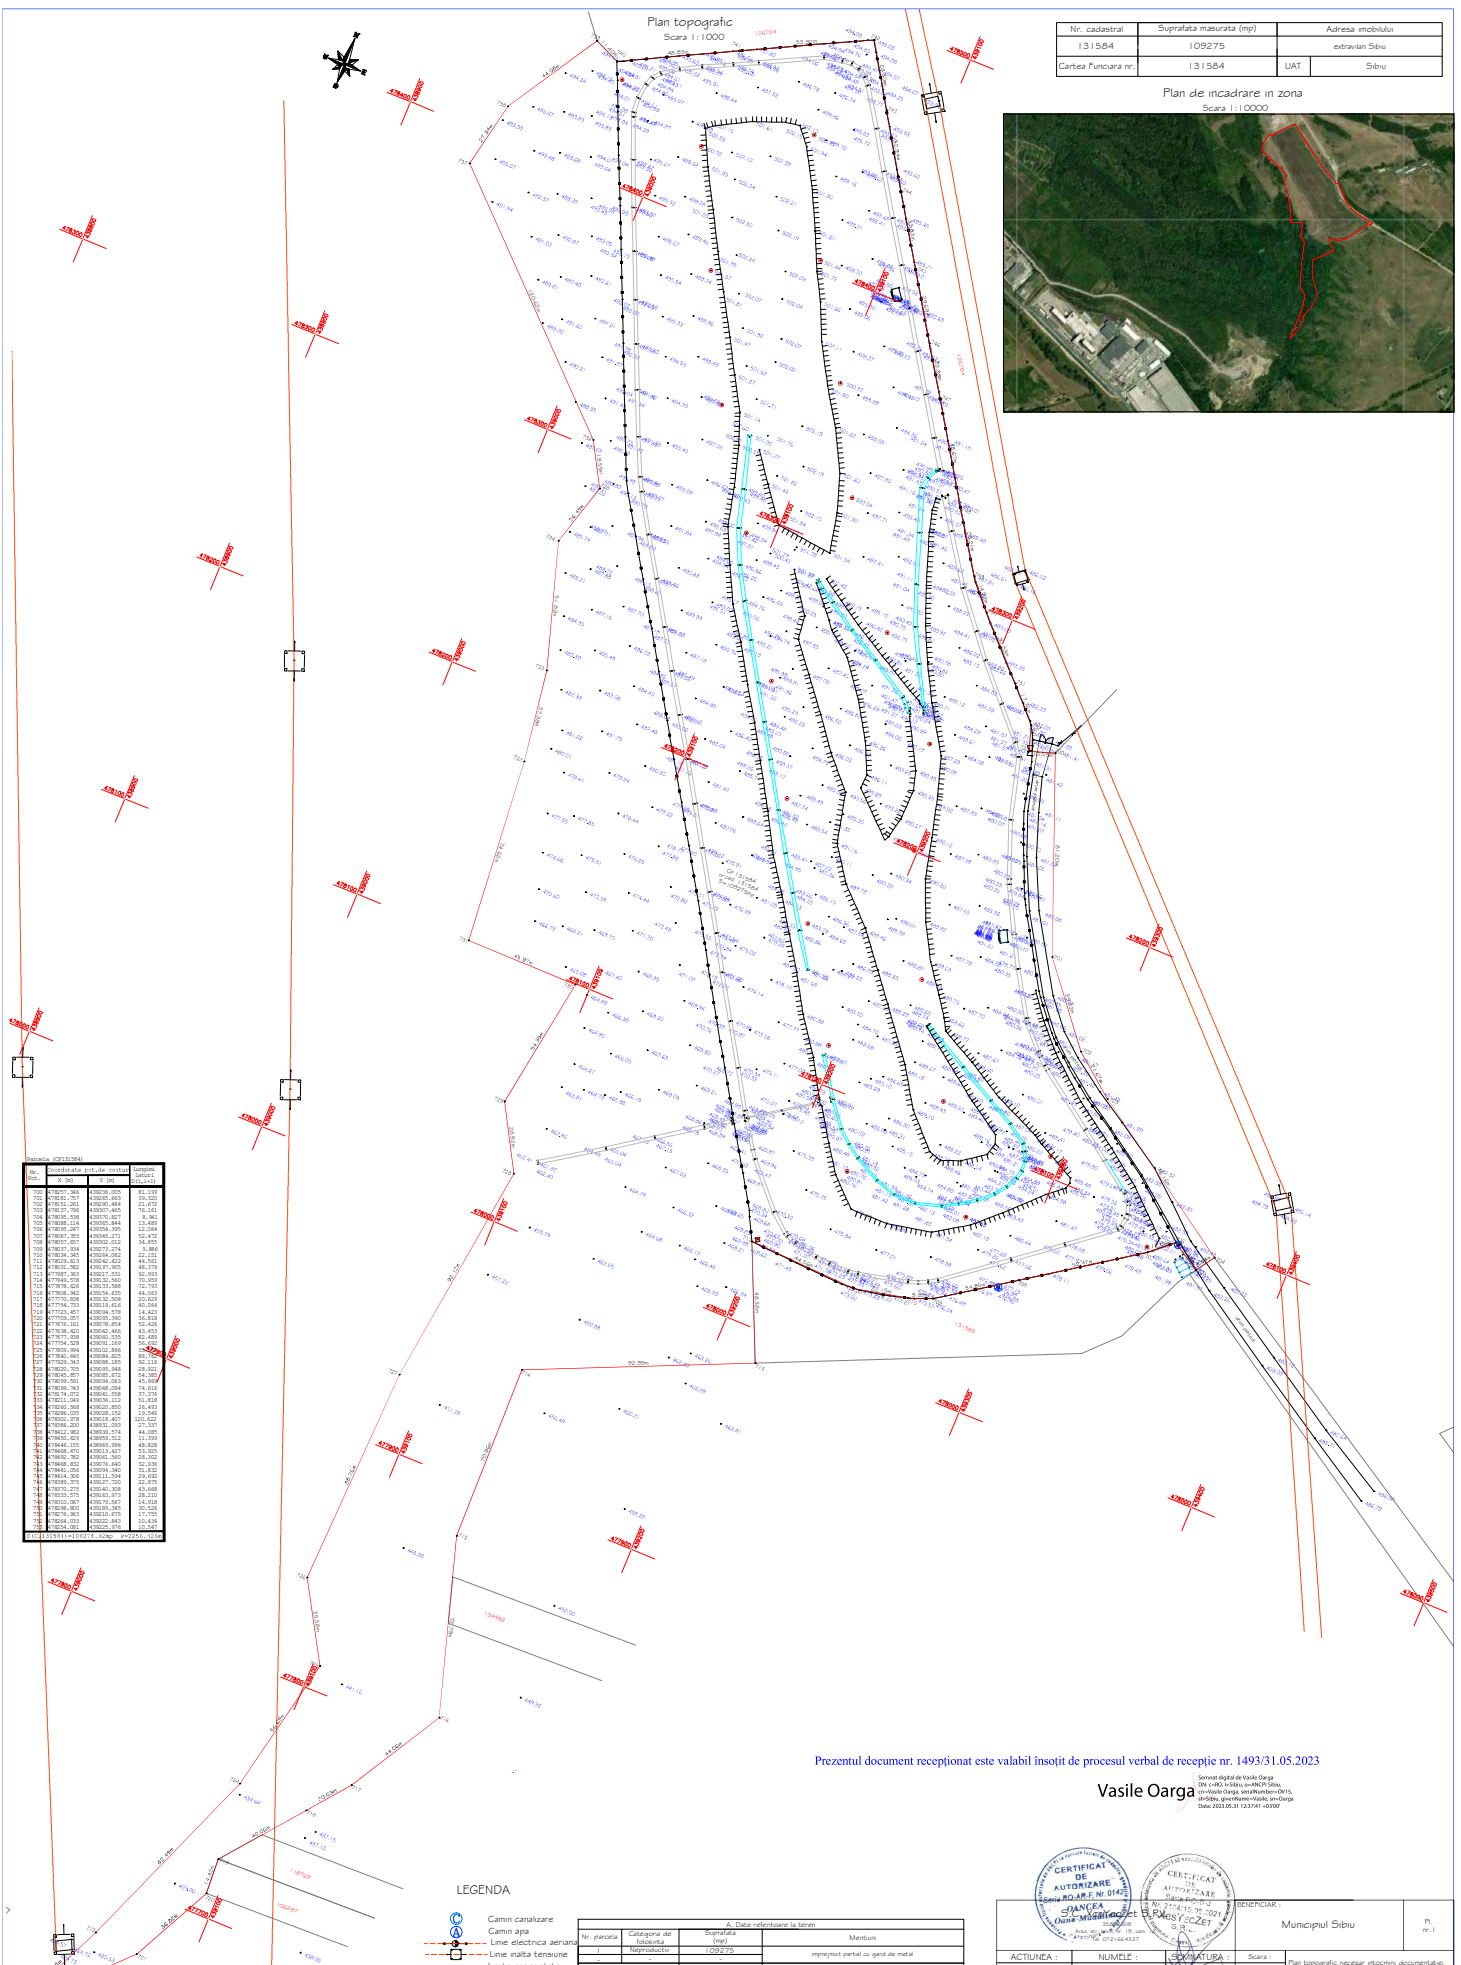

Prezentul document receptionat este valabil insozit de procesul verbal de receptie nr. 1493/31.05.2023

Vasile Oarga


LEGENDA

- Cămin canalizare
- Cămin apă
- Linie electrică aeriană
- Linie înalta tensiune
- Limita proprietate
- Gard de beton
- Gard de metal
- Aerial

A. Date referitoare la teren			
Nr. parcelă	Categoria de folosinta	Suprafata (mp)	Mențiuni
Total: 109275			
B. Date referitoare la construcții			
Cod cadastru	Denumirea	Suprafata construita (mp)	Mențiuni
Total: -			



ACTIUNEA:		Municipiul Sibiu		P. nr. 1
MASURAT:	Oancea Madalina	Scara:	1:10000	Plan topografic necesar întocmirii documentației de autorizare a lucrării de construcție pentru mobilul identificat în CF. 131584 cu nr. cad. 131584, situat în extravilan mun. Sibiu, jud. Sibiu
REDACTAT:	Oancea Madalina	STEREOT:	70	Data: Aprilie 2023
VERIFICAT:	Oancea Madalina	Nr. proiect:	71 / 2023	