


LEGENDA

	VI	VENTILATOR DE COMPENSARE/PRESURIZARE TIP TURELA
	VI	VENTILATOR DE COMPENSARE/CASA SCARA EI60
	GI	GRILA DE ASPIRATIE MONTATA LA EXTERIOR
	GI	GRILA DE INTRODUCERE REZISTENTA LA FOC EI 60'
		VOLET CU DECLANSARE ELECTROMAGNETICA PENTRU INTRODUCERE AER EI 60'
		SERVOMOTOR ACTIONARE VOLETI/CLAPETI CU ALIMENTARE 24V
		TUBULATURA RIGIDA RECTANGULARA PENTRU PRESURIZARE, REZISTENTA LA FOC EI 60'
		PRESOSTAT CU ROL DE MENTINERE A PRESIUNII MAXIME IN SASURI LA VALDAREA DE PA. COMANDA PORNIRE/OPRIREA VENTILATORULUI SAU AJUSTAREA TURATIEI ACESTUIA
	P	OCHI MOBIL/USA PENTRU EVACUAREA FUMULUI DIN CASA DE SCARA APLASAT IN TREMEA SUPERIOARA A ULTIMULUI NIVEL

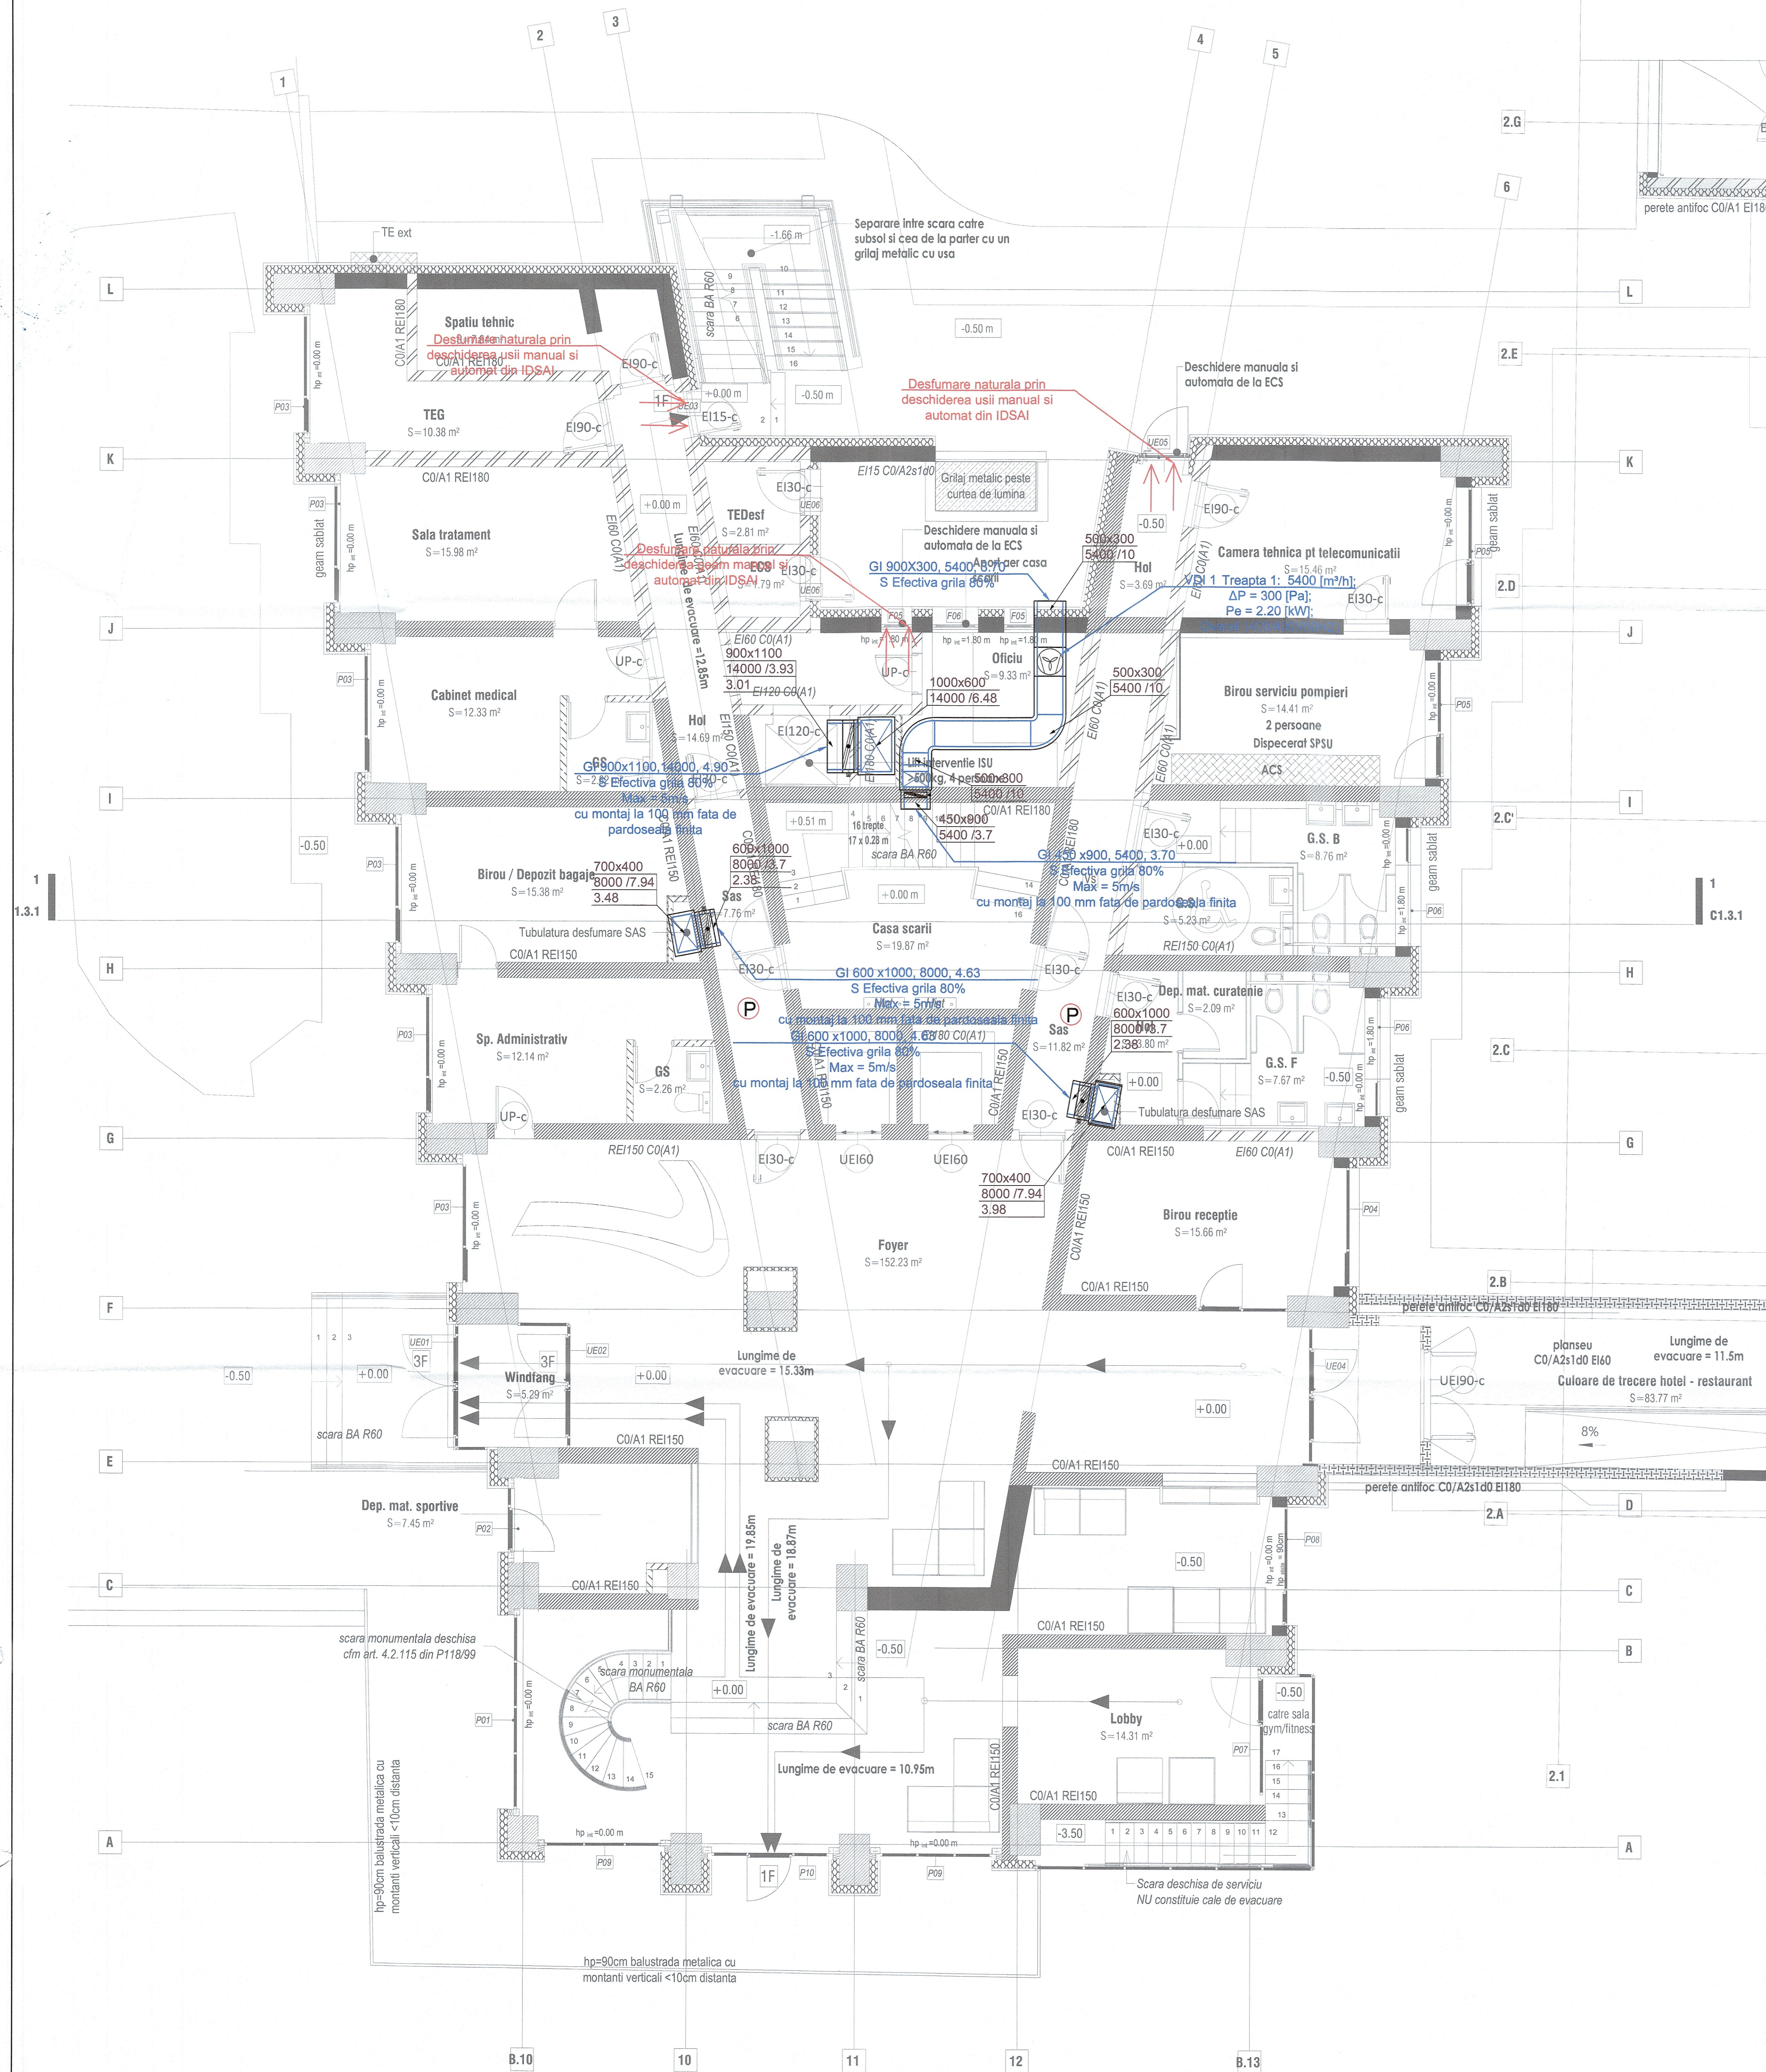

**PRINCIPALII INDICATORI AI CONSTRUCȚIEI:**  
 Categoria de importanță: C (normală) conform RG nr. 744/1997  
 Cămin de Importanță (categoriile de importanță specifice): în conform P100-1192  
 Grupul de rezistență la foc:  
 Compartiment 1 corp 1 Hotel clasa Inter: GR I - din IBC de incendiu  
 Compartiment 2 corp restaurant spațiile: GR III - din IBC de incendiu  
 Compartiment 3 spații spații spații: GR I - din IBC de incendiu  
 Compartiment 4 spații spații: GR I - din IBC de incendiu

Ases: document este proprietatea proiectantului și a S.C. Wipro Solutions s.r.l. Reproducerea sau difuzarea este interzisă fără acordul scris de la partea S.C. Wipro Solutions s.r.l. This document copyright is owned by S.C. Wipro Solutions s.r.l. No part of this document may be reproduced or transmitted without the written permission of S.C. Wipro Solutions s.r.l.

VERIFICATOR / EXPERT	PROIECTANT	PROIECTANT	PROIECTANT
<b>MINISTERUL AFACERILOR INTERNE - DIRECTIA ASIGURARE LOGISTICA INTEGRATA</b>		<b>INSTALATII DESFUMARE Plan Parter - Corp C1</b>	
ID03		PT-DE	
Proiectant general: NBO S.C. WIPRO SOLUTIONS S.R.L. Bulevardul Libertății nr. 101 Sectorul 1, București Tel: +40 21 310 00 00 Fax: +40 21 310 00 00 Email: info@wipro.ro WPS-05-24		Proiectant: ROȘANU VIȘTEA S.C. WIPRO SOLUTIONS S.R.L. Bulevardul Libertății nr. 101 Sectorul 1, București Tel: +40 21 310 00 00 Fax: +40 21 310 00 00 Email: info@wipro.ro WPS-05-24	
Proiectant: ROȘANU VIȘTEA S.C. WIPRO SOLUTIONS S.R.L. Bulevardul Libertății nr. 101 Sectorul 1, București Tel: +40 21 310 00 00 Fax: +40 21 310 00 00 Email: info@wipro.ro WPS-05-24		Proiectant: ROȘANU VIȘTEA S.C. WIPRO SOLUTIONS S.R.L. Bulevardul Libertății nr. 101 Sectorul 1, București Tel: +40 21 310 00 00 Fax: +40 21 310 00 00 Email: info@wipro.ro WPS-05-24	
Proiectant: ROȘANU VIȘTEA S.C. WIPRO SOLUTIONS S.R.L. Bulevardul Libertății nr. 101 Sectorul 1, București Tel: +40 21 310 00 00 Fax: +40 21 310			