PROFIL LONGITUDINAL TRASEU 5

L=2491.32 m

DE518: L= 2472.02 m si asfalt existent L=19.30 m

strat de macadam - 10 cm

compactarea zestrei existente reprofilate si completatii cu piatra sparta

reprofilarea pâ ! carosabile si acostamentelor la panta de 4%

asternerea pietre sparte de completare (grosime medie de 5 cm)

scarificarea zestrei existente

4.00 %

Casian Petru Toma

Digitally signed by Casian Petru Toma
Date: 2025.07.08 09:17:18 +03'00'

VERIFICATOR EXPERT	NUME	SEMNATURA	CONTIN	REFERAT / EXPERTIZA NR.DATA




MODERNIZARE DRUMURI DE EXPLOATATIE AGRICOLA IN COMUNA PILU, JUDETUL ARAD

SCOPUL: PROFIL LONGITUDINAL TRASEU 5
L=2491.32 m
DE518 L=2472.02 m si asfalt existent L=19.30 m

PLANSA: PL08

PROFIL TRANSVERSAL TIP 1
SE APLICA PE DRUMURILE DE EXPLOATARE AGRICOLA:
DE 773, DE 848/1, DE 858/2, DE 863, DE 665, DE 518, DE 435, DE 362

scara 1:50

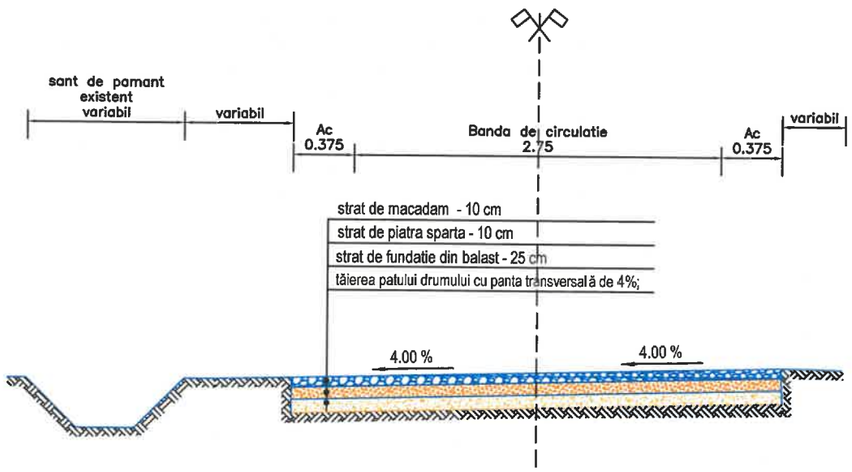

PROFIL TRANSVERSAL TIP 2
SE APLICA PE DRUMURILE DE EXPLOATARE AGRICOLA:
DE 783, DE 778, DE 744, DE 455, DE 387/2, DE 387/1, DE 408

scara 1:50

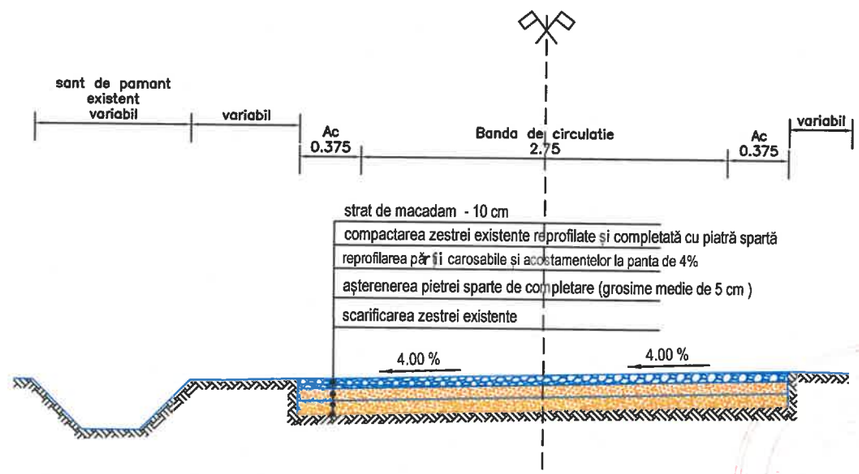

VERIFICATOR EXPERT	NUME	SEMNATURA	CERINTA	REFERAT / EXPERTIZA NR./DATA

S.C. COSINUS ALTA PROIECTS.R.L.
Proiectare constructii civile, drumuri, poduri
Adresa: Arad, str. Marasesti, nr. 48,
mob. 0730.330.390
e-mail: iuhaszcsaba71@gmail.com

BENEFICIAR: COMUNA PILU

PR. NR. 05/2024

MODERNIZARE DRUMURI DE EXPLOATATIE AGRICOLA IN COMUNA PILU, JUDETUL ARAD

SEF PROIECT	ing. IUHASZ CSABA		SCARA 1:50	PROFILURI TRANSVERSALE TIP
PROIECTAT	ing. IUHASZ CSABA			FAZA : PAC
DESENAT	ing. COSTAN VINICIUS			PLANSA PTT01
VERIFICAT			aug. 2024	

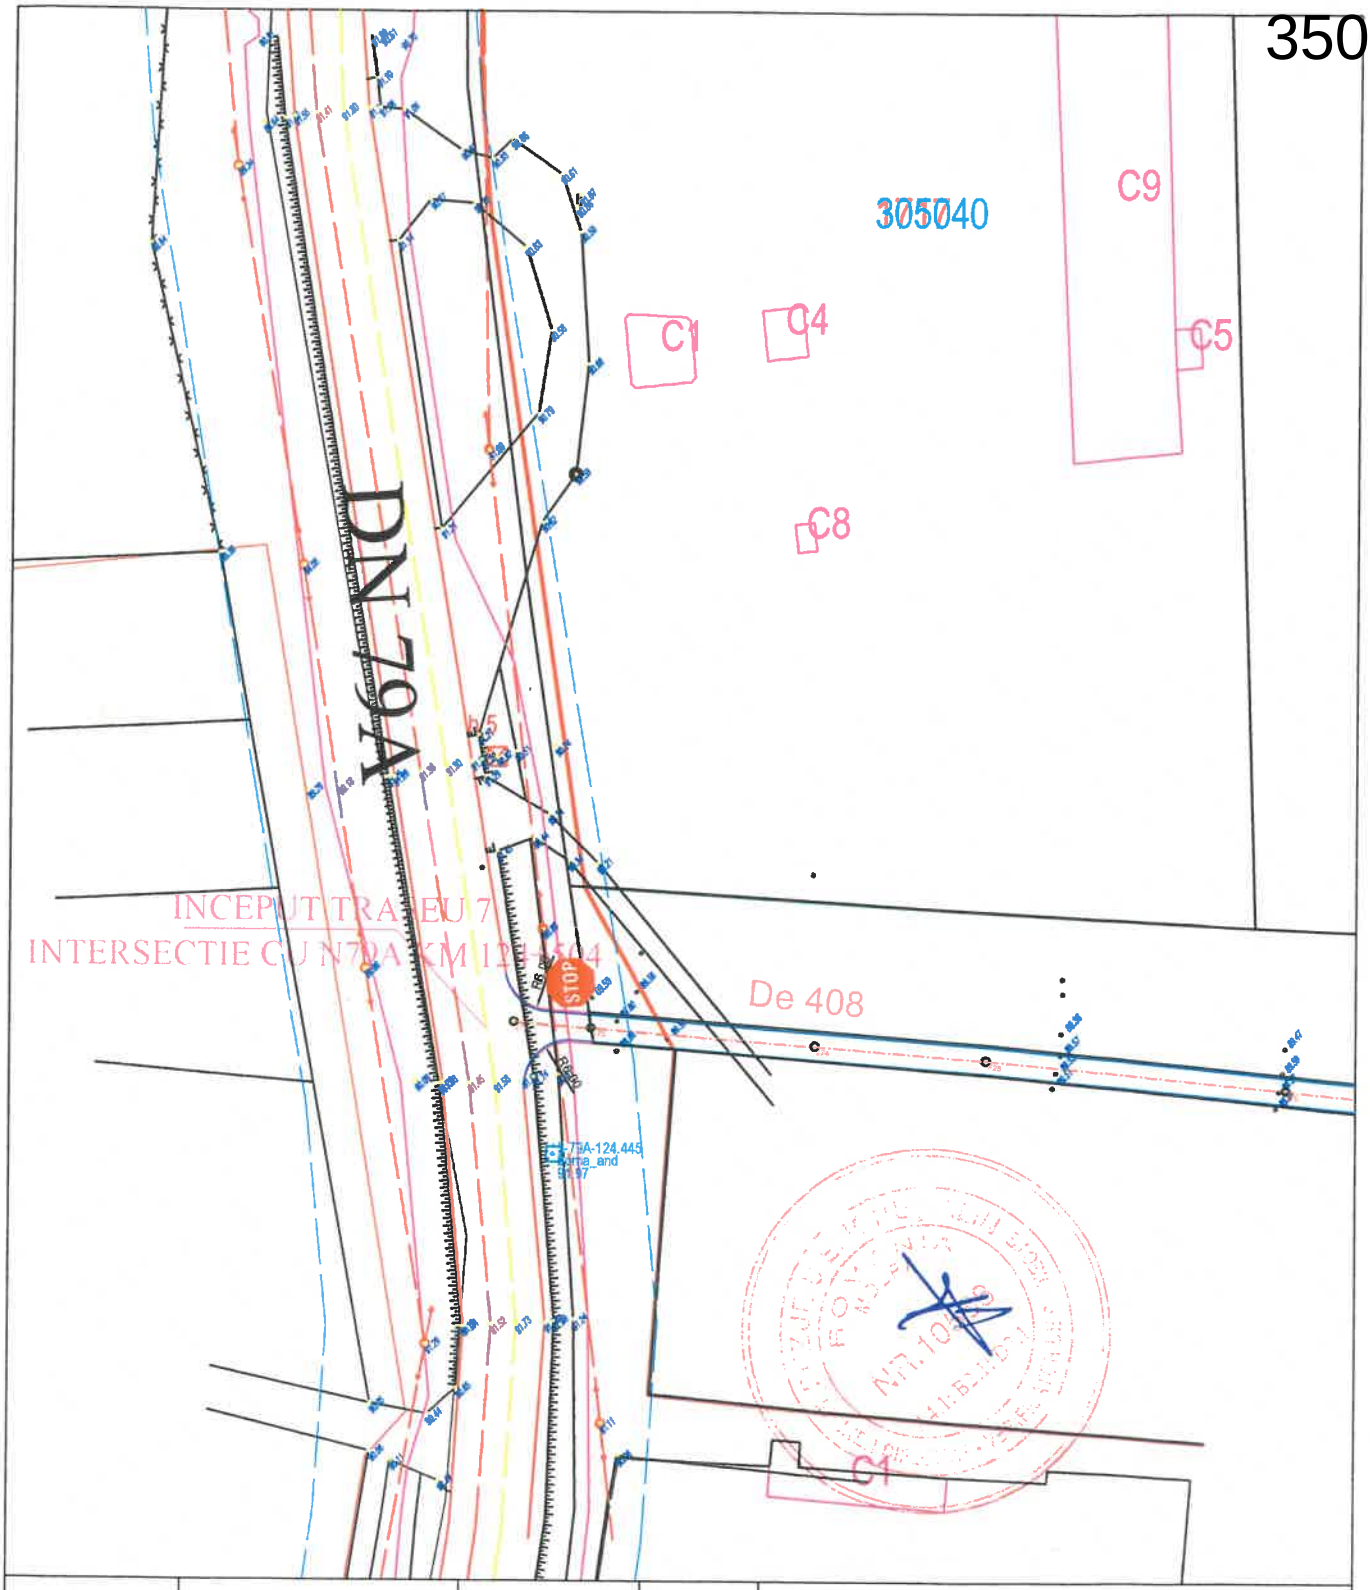

VERIFICATOR EXPERT	NUME	SEMNATURA	CERINTA	REFERAT / EXPERTIZA NR./DATA

S.C. COSINUS ALTA PROIECT S.R.L.

Proiectare constructii civile, drumuri, poduri

Adresa: Arad, str. Marasesti, nr. 48,
mob. 0730.330.390
e-mail: iuhaszcsaba71@gmail.com

SEF PROIECT	ing. IUHASZ CSABA
PROIECTAT	ing. IUHASZ CSABA
DESENAT	ing. IUHASZ CSABA
VERIFICAT	

BENEFICIAR:
COMUNA PILU

PR. NR. 11/ 2023

MODERNIZARE DRUMURI DE EXPLOATATIE AGRICOLA IN COMUNA PILU, JUDETUL ARAD

SCARA 1:10000

dec. 2023

Plan de situatie
INTERSECTIE TRASEU 7
CU DN79A LA KM 124+594

FAZA : CU

PLANSA PSIDN 03

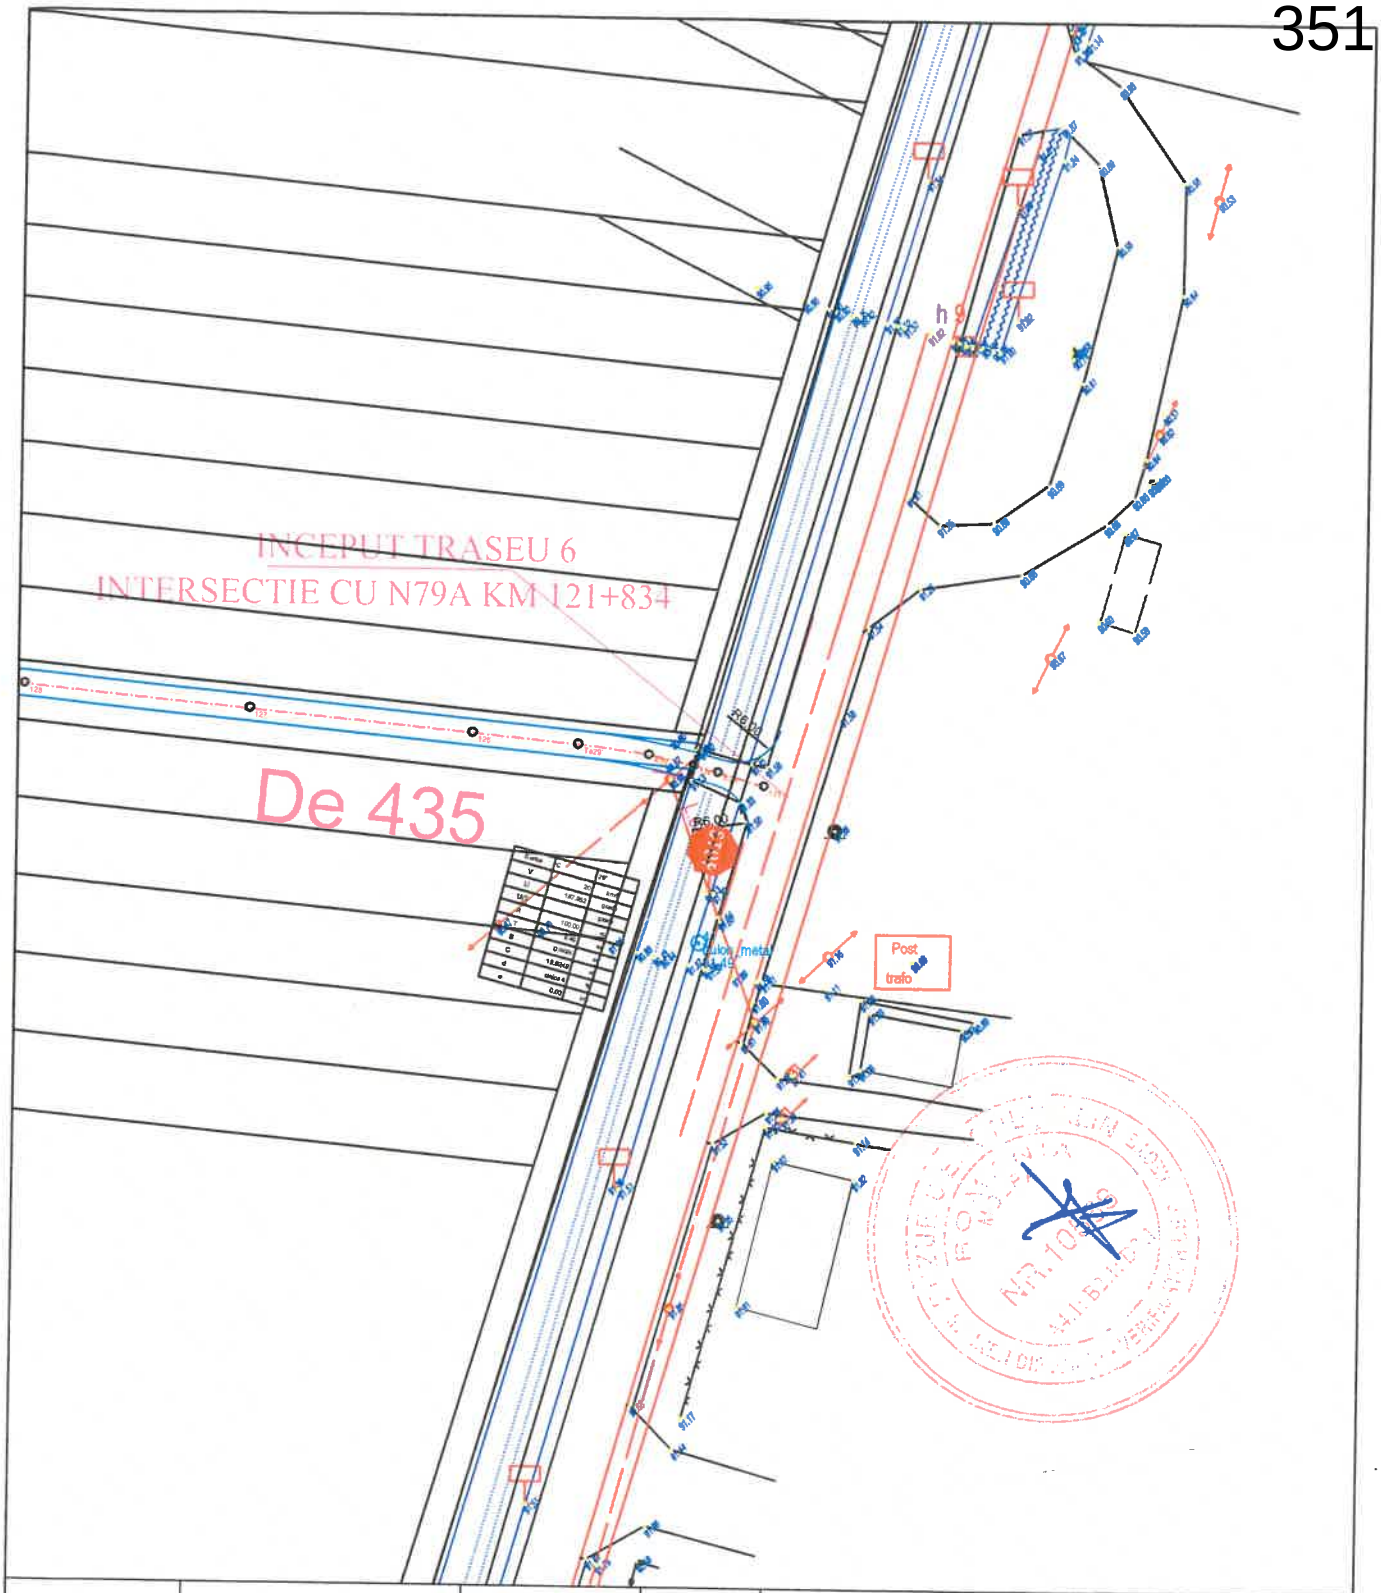

VERIFICATOR EXPERT	NUME	SEMNATURA	CERINTA	REFERAT / EXPERTIZA NR./DATA

S.C. COSINUS ALTA PROIECT S.R.L.

Proiectare constructii civile, drumuri, poduri

Adresa: Arad, str. Marasesti, nr. 48,
mob. 0730.330.390
e-mail: iuhaszcsaba71@gmail.com

BENEFICIAR: COMUNA PILU

PR. NR. 05/2024

MODERNIZARE DRUMURI DE EXPLOATATIE AGRICOLA IN COMUNA PILU, JUDETUL ARAD

SEF PROIECT	ing. IUHASZ CSABA	
PROIECTAT	ing. IUHASZ CSABA	
DESENAT	ing. IUHASZ CSABA	
VERIFICAT		

SCARA 1:500

aug 2024

Plan de situatie
INTERSECTIE TRASEU 6
CU DN79A LA KM 121+834

FAZA : PT+DE

PLANSA PSIDN 02

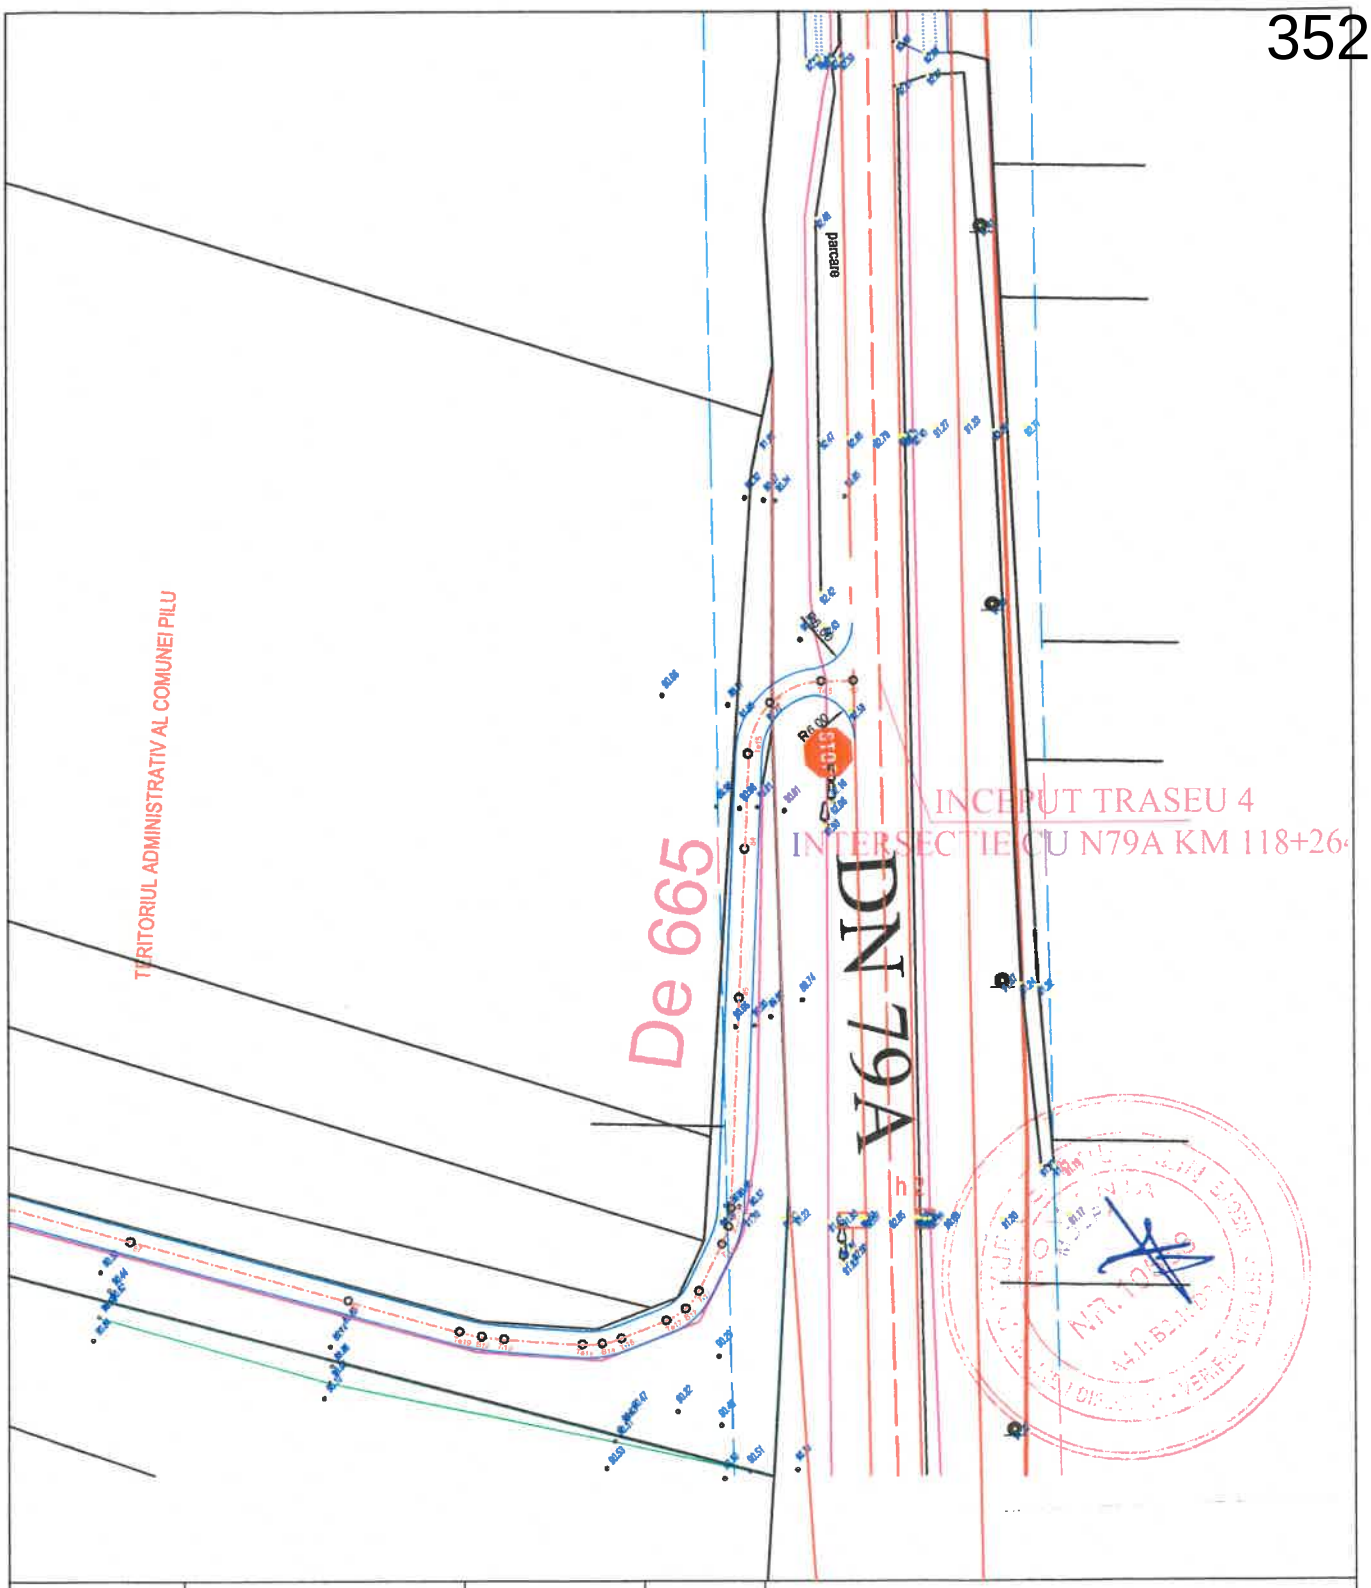

VERIFICATOR EXPERT	NUME	SEMNATURA	CERINTA	REFERAT / EXPERTIZA NR./DATA

S.C. COSINUS ALTA PROIECT S.R.L.

Proiectare constructii civile, drumuri, poduri

Adresa: Arad, str. Marasesti, nr. 48,
mob. 0730.330.390
e-mail: iuhaszcsaba71@gmail.com

SEF PROIECT	ing. IUHASZ CSABA	
PROIECTAT	ing. IUHASZ CSABA	
DESENAT	ing. IUHASZ CSABA	
VERIFICAT		

BENEFICIAR: COMUNA PILU

PR. NR. 05/2024

MODERNIZARE DRUMURI DE EXPLOATATIE AGRICOLA IN COMUNA PILU, JUDETUL ARAD

SCARA 1:500

AUG. 2024

Plan de situatie
INTERSECTIE TRASEU 4 CU DN79A LA KM 118+264

FAZA: PT+DE

PLANSA PSIDN 01