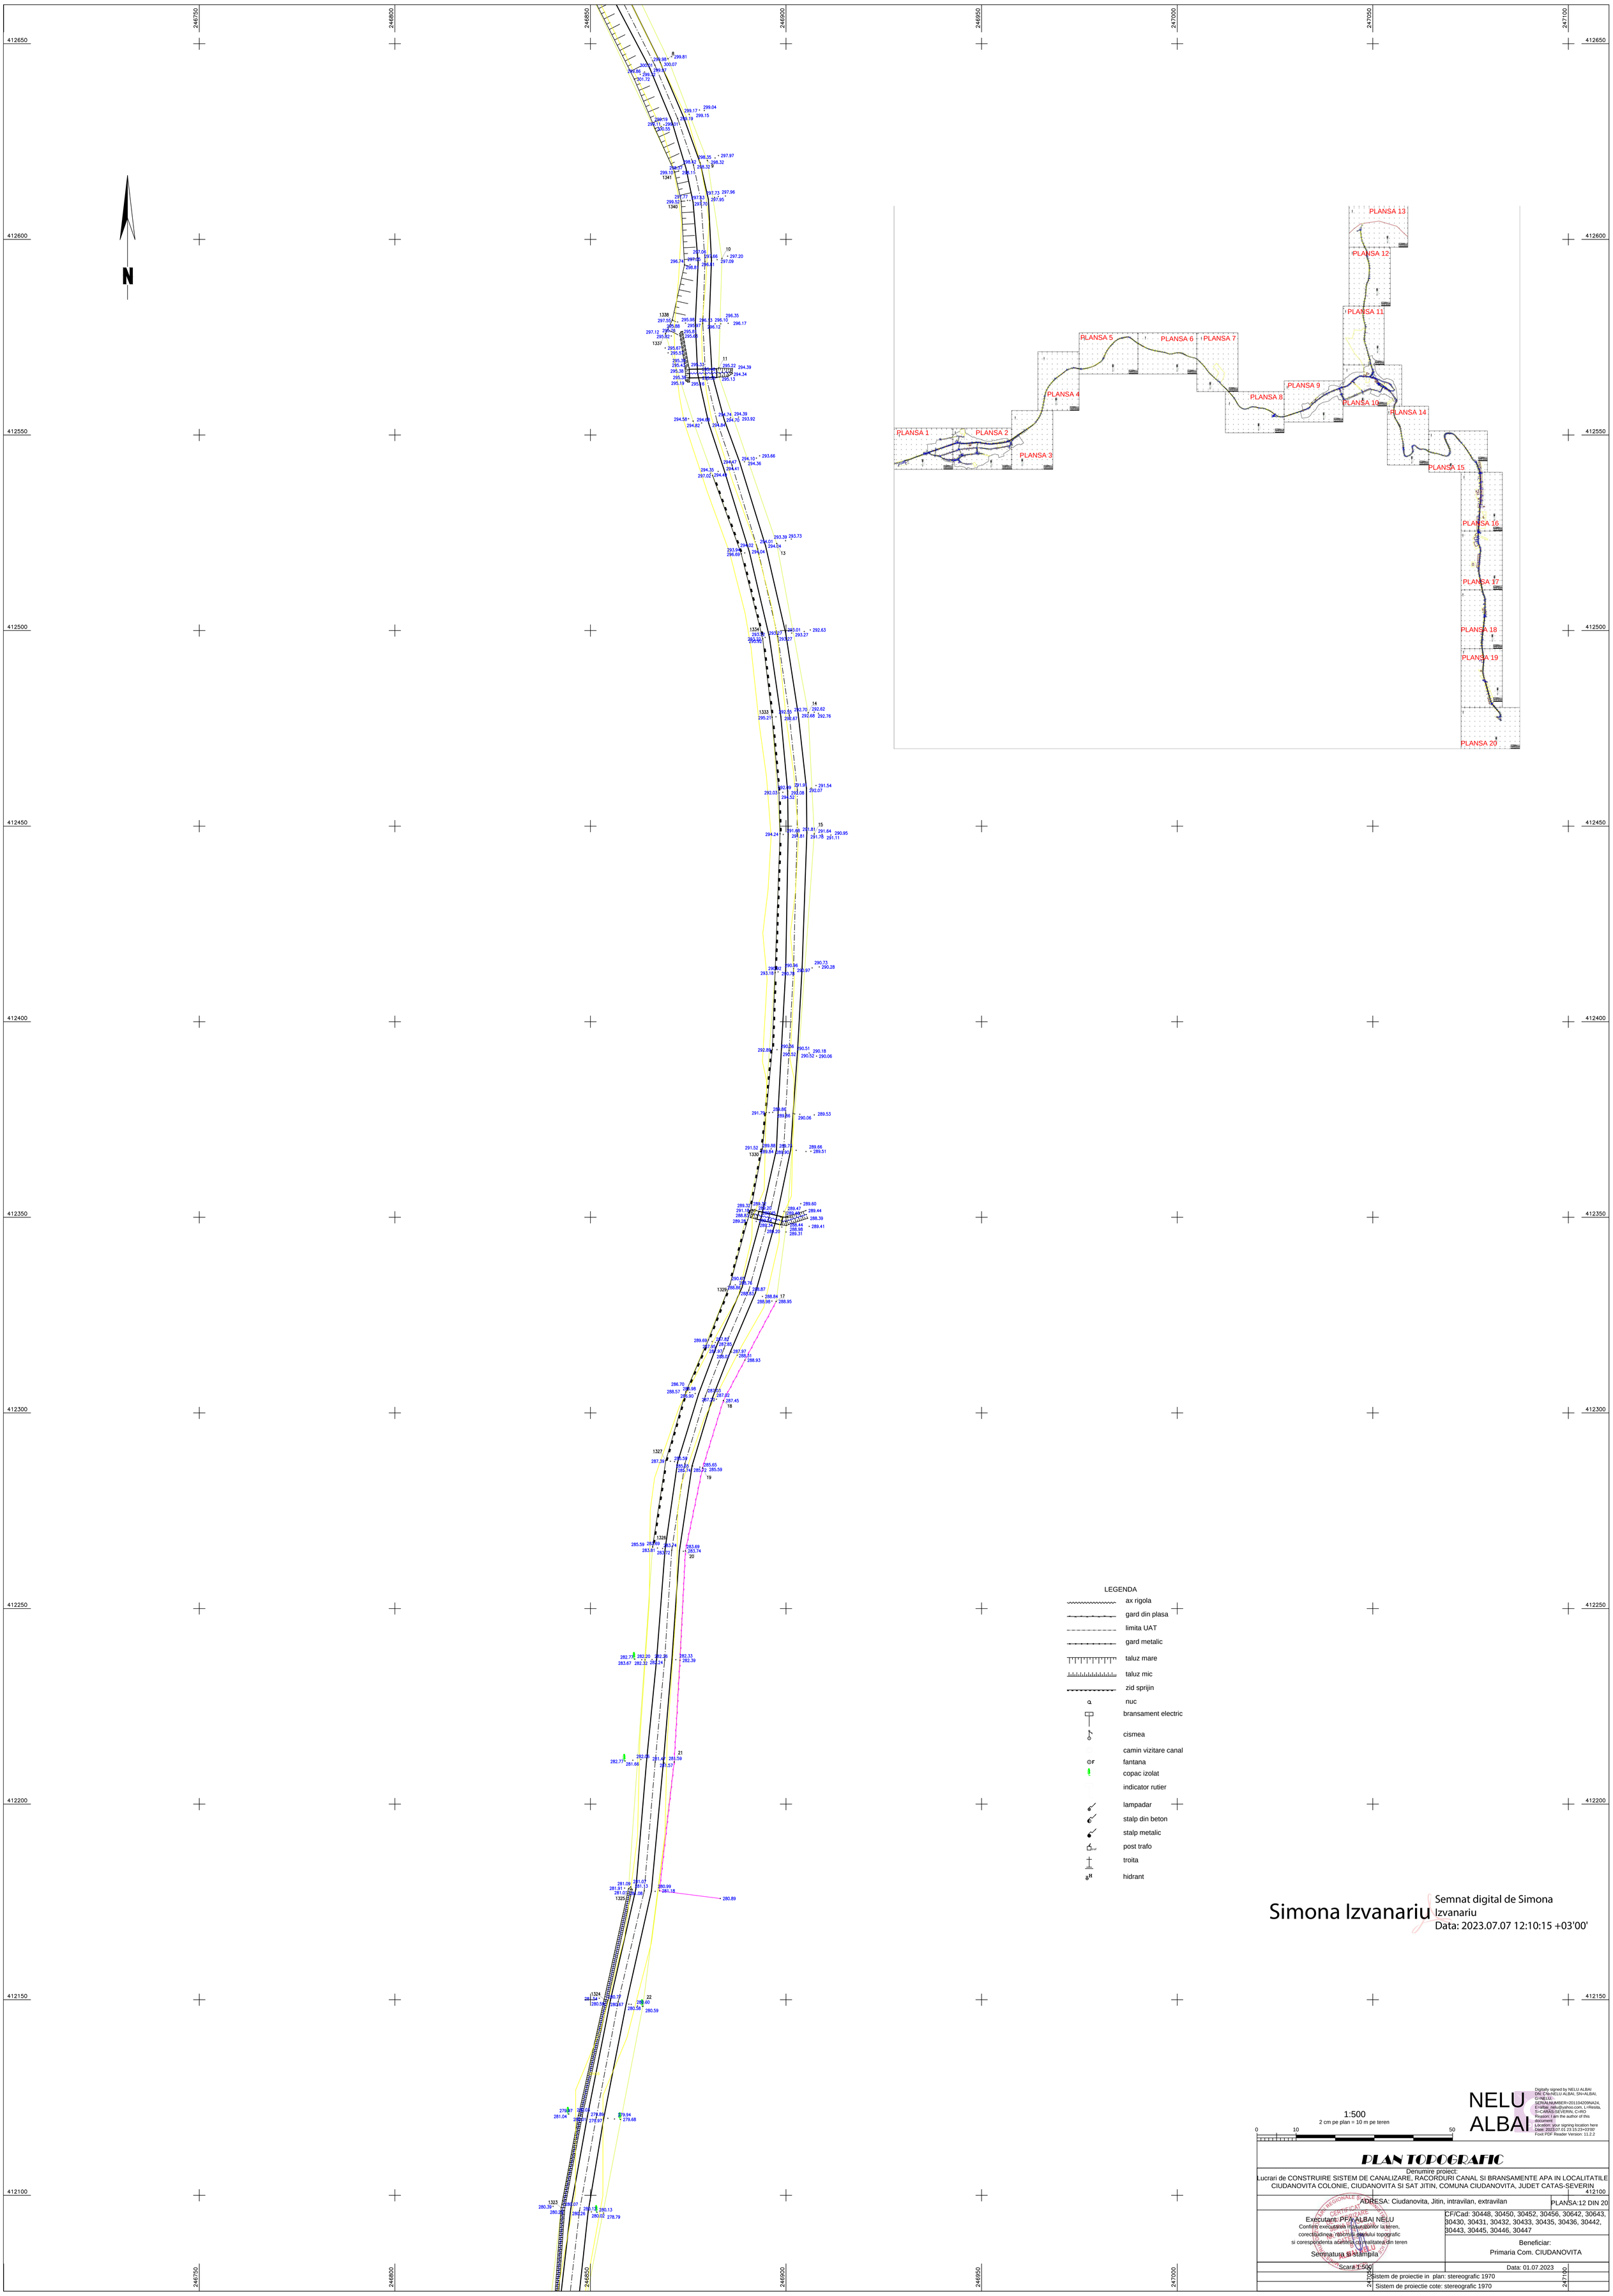
246750
246800
246850
246900
246950
247000
247050
247100
412650
412600
412550
412500
412450
412400
412350
412300
412250
412200
412150
412100
N
PLANSA 1
PLANSA 2
PLANSA 3
PLANSA 4
PLANSA 5
PLANSA 6
PLANSA 7
PLANSA 8
PLANSA 9
PLANSA 10
PLANSA 11
PLANSA 12
PLANSA 13
PLANSA 14
PLANSA 15
PLANSA 16
PLANSA 17
PLANSA 18
PLANSA 19
PLANSA 20
LEGENDA
ax rigola
gard din plasa
limita UAT
gard metalic
taluz mare
taluz mic
zid sprijin
nuc
bransament electric
cismea
camin vizitare canal
fantana
copac izolat
indicator rutier
lampadar
stalp din beton
stalp metalic
post trafo
troita
hidrant
Simona Izvanariu
Semnat digital de Simona Izvanariu
Data: 2023.07.07 12:10:15 +03'00'
1:500
2 cm pe plan = 10 m pe teren
0
10
50
NELU ALBAI
Digitally signed by NELU ALBAI
DN: C=N=NELU ALBAI, SN=ALBAI, G=NELU, SERIALNUMBER=20110420 9NA24, E=alba_nelu@yahoo.com, L=Resita, S=CARAS-SEVERIN, C=RO
Reason: I am the author of this document
Location: your signing location here
Date: 2023.07.01 23:15:23+03'00'
Foxit PDF Reader Version: 11.2.2
PLAN TOPOGRAFIC
Denumire proiect:
Lucrari de CONSTRUIRE SISTEM DE CANALIZARE, RACORDURI CANAL SI BRANSAMENTE APA IN LOCALITATILE CIUDANOVITA COLONIE, CIUDANOVITA SI SAT JITIN, COMUNA CIUDANOVITA, JUDET CATAS-SEVERIN
ADRESA: Ciudanovita, Jitin, intravilan, extravilan
PLANSA:12 DIN 20
Executant: PFA ALBAI NELU
Confirm executarea masuratorilor la teren, corectitudinea, nocmirea planului topografic si corespondenta acestora cu realitatea din teren
Semnatura si stampila
CF/Cad: 30448, 30450, 30452, 30456, 30642, 30643, 30430, 30431, 30432, 30433, 30435, 30436, 30442, 30443, 30445, 30446, 30447
Beneficiar:
Primaria Com. CIUDANOVITA
Scara 1:500
Data: 01.07.2023
Sistem de proiectie in plan: stereografic 1970
Sistem de proiectie cote: stereografic 1970