


Panouri fotovoltaice propuse

Panouri fotovoltaice propuse

Panouri fotovoltaice propuse

Panouri fotovoltaice propuse

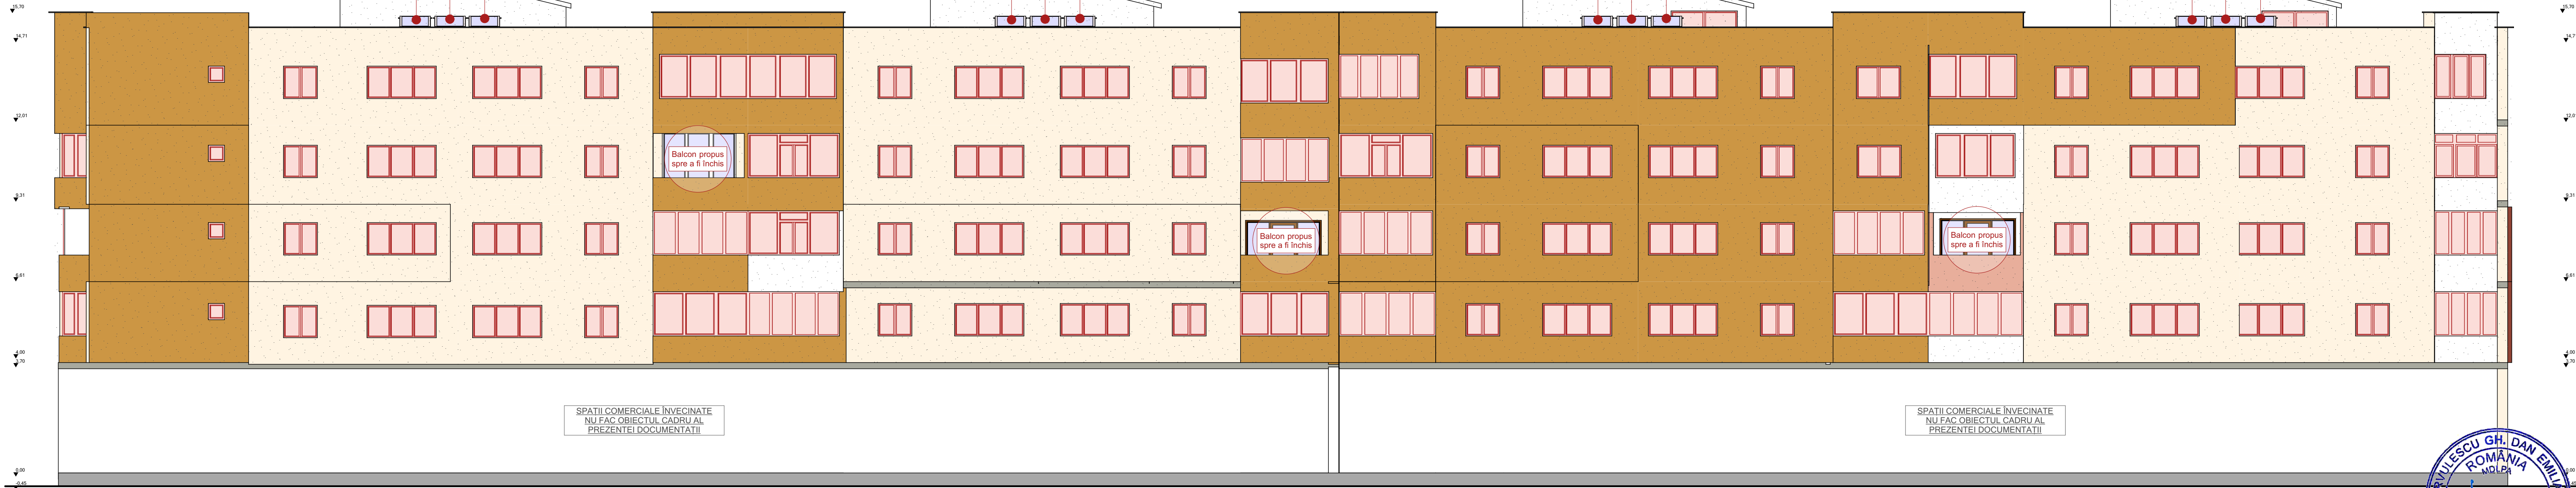

SPATII COMERCIALE ÎNVECINATE
NU FAC OBIECTUL CADRU AL
PREZENTEI DOCUMENTAȚII

SPATII COMERCIALE ÎNVECINATE
NU FAC OBIECTUL CADRU AL
PREZENTEI DOCUMENTAȚII

- Constructorul va verifica toate cotele și dimensiunile, eventuale erori sau omisiuni vor fi semnalate proiectantului general.
- Constructorul va lua toate măsurile de protecție a muncii și PSI prevăzute în legislația în vigoare.
- Dimensiunile nu se măsoară direct pe desen.
- Piesele desenate și proiectul nu pot fi folosite pentru construire înaintea obținerii autorizației de construire.
- Planșele au fost realizate pe suportul cadastral oferit de beneficiar și în urma vizitei pe teren.
- Conform legii nr. 8/1996 acest proiect împreună cu informațiile cuprinse în el nu pot fi copiate, reproduse sau utilizate, în întregime sau parțial, decât cu acordul scris al șefului de proiect și nu vor fi folosite în alt scop decât cel pentru care au fost elaborate.
- În cazul unor situații neprevăzute, respectiv necesitatea unor modificări ale proiectului apărute în timpul execuției, proiectantul de specialitate trebuie anunțat în scris într-un timp util. În caz contrar, persoanele participante la întocmirea proiectului sunt exonerate de orice responsabilitate.

Legendă:

- Tâmplărie - fereastră propusă spre a fi înlocuită
- Tâmplărie - ușă propusă spre a fi înlocuită
- Tencuială propusă spre a fi înlocuită (este propusă și termoizolarea întregii suprafețe opace, cu vată minerală bazaltică de 15-20 cm, înainte de tencuire)

Expert	NUME	SEMNĂTURA	CERINȚA	REFERAT/ EXPERTIZĂ NR. DATA	
Verificator				Beneficiar: Municipiul Brad - CF 434962 reprezentat prin Primar Florin Cazacu	
				Amplasament: Strada Republicii, nr. 6, bl. 8, jud. Hunedoara, Municipiul Brad, CF. nr. 60034	11/2024
SPECIFICAȚIE	NUME	SEMNĂTURA	Scara:	Titlul proiectului:	Faza:
ȘEF PROIECT	arh. Ocolişan Bogdan		1:50	EFicientizare energetică pentru clădirea de apartamente rezidențiale Municipiul Brad	P.T.
PROIECTAT	arh. Tivadar Sorin		Data:	Titlul planșei:	Planșa Nr. 24.
DESENAT	arh. Kovács Henrietta		08/2024	Fatădă principală intervenții propuse	

