
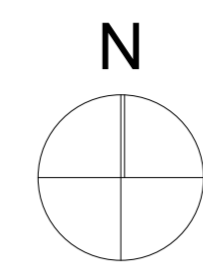


TABEL DE COORDONATE

Nr. Pct.	Coordonate pct.de contur	
	X [m]	Y [m]
21	543273.800	412536.644
22	543286.518	412545.043
23	543294.443	412550.742
24	543298.989	412553.827
25	543299.304	412553.369
26	543313.664	412563.059
27	543307.827	412570.125
28	543303.381	412566.283
29	543298.481	412571.476
1	543285.875	412584.761
2	543285.466	412584.356
3	543280.148	412579.076
4	543275.388	412584.607
5	543271.542	412581.666
6	543270.637	412580.847
7	543271.188	412580.012
8	543265.134	412576.011
9	543270.623	412567.920
10	543270.966	412568.142
11	543272.569	412565.676
12	543274.320	412563.165
13	543276.487	412559.973
14	543277.571	412558.304
15	543276.676	412557.696
16	543269.548	412552.830
17	543264.674	412549.437
18	543265.829	412547.916
19	543268.884	412543.643
20	543272.124	412539.057

S(mobil)=1170.27mp

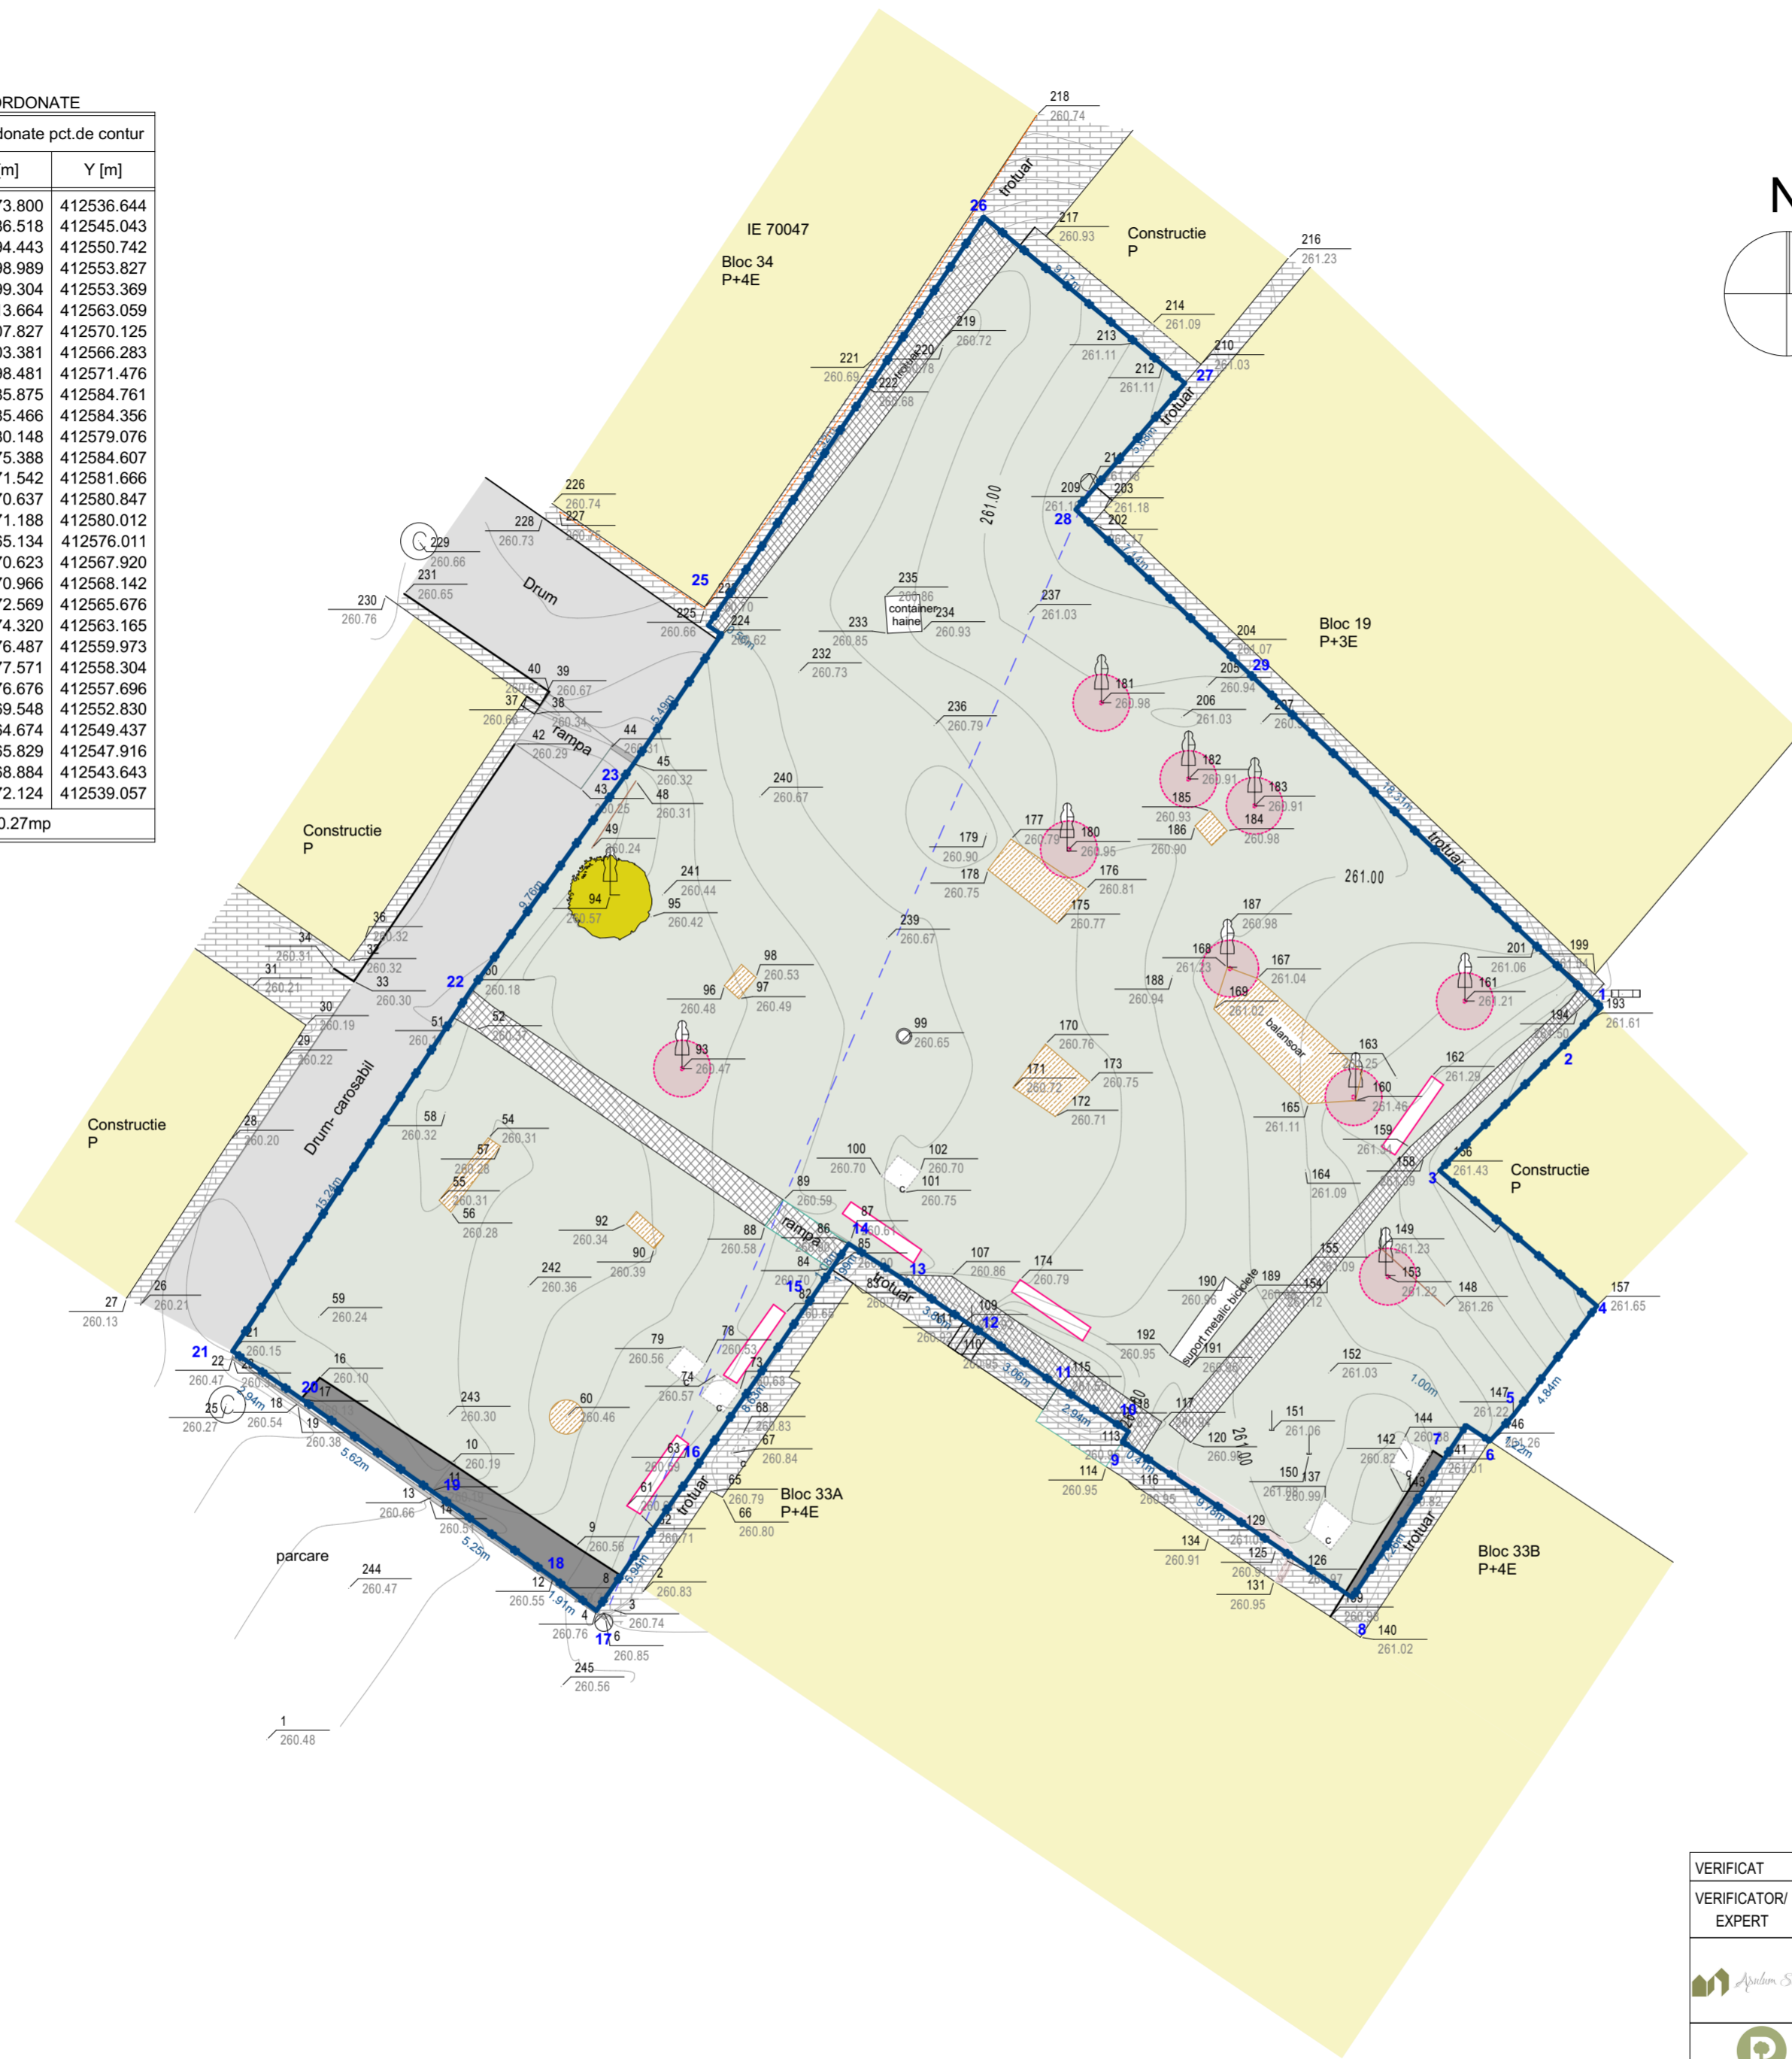

POT EXISTENT=0.00%
CUT EXISTENT=0.00

BILANT TERITORIAL		
	mp	%
S teren	1170.00	100.00
S alei pietonale existente	60.14	5.14
S platforme existente-beton	13.16	1.12
S spatii verzi existente	1067.00	91.20
S mobilier urban existent	23.72	2.03
S rigole existente	5.98	0.51
TOTAL SPATII VERZI	1067.00	91.20%

LEGENDA:

- Limita de proprietate
- Carosabil
- Constructii existente in afara limitei de proprietate
- Trotuar existent in afara limitei de proprietate
- Rigola existenta propusa spre desfiintare
- Alei existente in incinta pavaj- propuse spre desfiintare
- Spatiu verde existent S=1067 mp
- Placa beton existenta, propusa spre desfiintare S=13.16 mp
- Linie electrica subterana existenta cu camin de vizitare
- Teava de gaz existenta - in afara limitei de proprietate
- Trotuar existent propus spre desfiintare S=60.14 mp
- Loc de joaca existent- propus spre desfiintare S= 23.72 mp
- Banca existenta propusa spre desfiintare
- Cos gunoi- existent propus spre desfiintare
- Camin vizitare canal
- Teava existenta- propusa spre desfiintare
- Arbore existent propus pentru taiere
- Arbore existent si mentinut (cenuser)
- Arbore existent in afara limitei de proprietate

SPECII ARBORI PROPU SI PT TAIERE - 9 BUC:

- Juniperus chinensis* - 1 buc
- Prunus cerasifera* - 3 buc
- Acer negundo* - 2 buc
- Ailanthus altissima* - 3 buc

VERIFICAT	NUME	SEMNAȚURA	CERINȚA	REFERAT / EXPERTIZĂ NR./ DATA	
VERIFICATOR/ EXPERT					
	PROIECTANT GENERAL: S.C. APULUM SOLUTIONS S.R.L. jud. Alba, mun. Alba Iulia, str. Nicolae Bălcescu, nr. 3H CUI: 46601254, J011062/2013 Tel.: 0740.369.185, E-mail: aradu@apulum.ro			Beneficiar: ORASUL OCNA MURES	Proiect nr. 3/2024
	PROIECTANT SPECIALITATE: S.C. PEISAGERUM S.R.L. jud. Alba, mun. Alba Iulia, str. Mihail Kogălniceanu, nr. 58 A CUI: 46601254, J011062/2022 Tel.: 0729.061.110, E-mail: maria@peisagerum.ro			DENUMIRE PROIECT: OCNA MURES - VERDE. Revitalizarea si cresterea calitatii si atractivitatii spatiilor publice situate in principalele cartiere ale orasului- str. Aleea Independentei, Brazilor, Malinului.	Faza: S.F.
SPECIFICAȚIE	NUME	SEMNAȚURA	Scara: 1:200		
ȘEF PROIECT	arh. Adela Elena RADU				
PROIECTAT	arh. Adela Elena RADU		Data	Titlu planșă	
PROIECTAT	ing. peisagist Maria OPRIS		11.2024	PLAN SITUATIE EXISTENTA SI PROPUNERE TAIERE ARBORI ZONA 5 - STRADA BRAZILOR, nr. 2A - teren de joacă CF 85452	
C.A.D.	arh. Adela Elena RADU			Planșa nr. ASE	