


DETALIU GRATAR

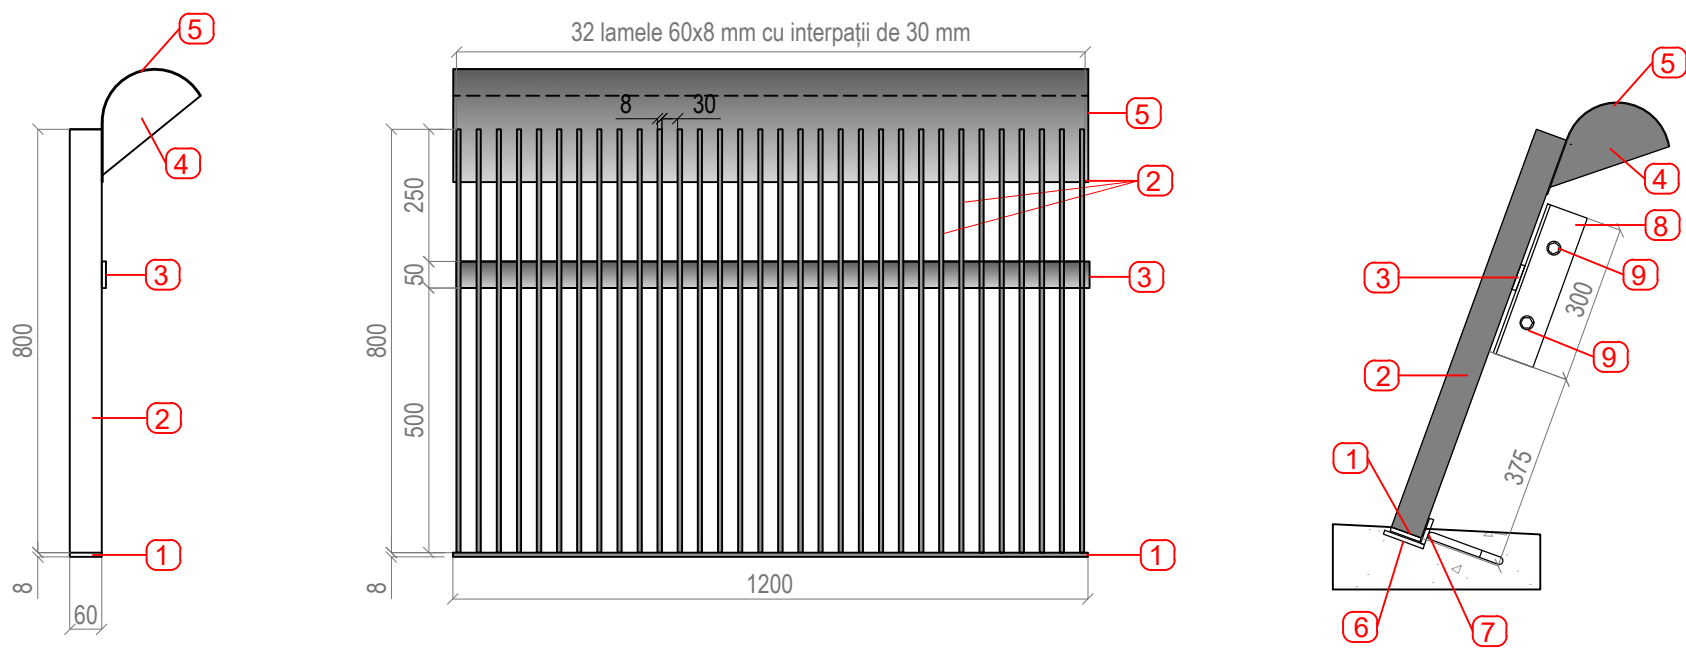

TABEL LAMINATE GRATAR

Nr. art.	Caracteristici geometrice	TIP LAMINAT	Dimensiuni [mm]	G / UM	Nr. Buc.	G/buc. Kg	TOTAL Kg
1	2	3	4	5	6	7	8
1		platbanda 60x8 INOX	1200	3,77 kg/ml	1	4,524	4,524
2		platbanda 60x8 INOX	800	3,77 kg/ml	32	3,016	96,512
3		platbanda 50x8 INOX	1200	3,14 kg/ml	1	3,768	3,768
4		tabla groasa TG2 INOX	113x235	15,70 kg/mp	2	0,417	0,834
5		tabla groasa TG2 INOX	1200x362x2	15,70 kg/mp	1	6,820	6,820
6		platbanda 80x8 INOX	1200	5,024 kg/ml	1	6,029	6,029
7		platbanda 50x8 INOX (prazn OB 37 Ø14)	1200 (prazn 550 mm)	3,14 kg/ml (1,208 kg/ml)	1 (2)	3,768 0,664	5,096
8		comier 80x80x6 INOX	300	7,340 kg/ml	2	2,202	4,404
9		ancora M14	120	-	4	-	-
TOTAL KILOGRAME CONFECTII METALICE						127.987 kg	

Verificator/ Expert	Nume	Semnătura	Cerința	Beneficiar: COMUNA CRISTIAN Amplasament: Com. Cristian si Mun. Sibiu, jud. Sibiu	Proiect nr: 437/05/ 2025
Specificație	Numele	Semnătura	Scara: %	Titlu proiect: STATIE DE POMPARE SI CONDUCTA DE REFULARE LOC. CRISTIAN, JUD. SIBIU	Faza: PT+DDE
Șef proiect	ing. Sandu Stoica		Data: mai 2025	Titlu planșă: DETALIU GRĂȚAR PENTRU REȚINERE CORPURI SOLIDE	Planșa nr: C32
Proiectat	ing. Daniel Bartesch				
Desenat	ing. Daniel Bartesch				