





VERIFICATOR/ EXPERT	NUME	SEMNLTURU	CERIN	REFERAT / EXPERTIZA NR. / DATA	Proiect nr. 2
	S.C. AVACOM S.R.L. RM.VALCEA COD FISCAL - RO 124 17622 REGISTRUL COMERTULUI NR.J38/30/099			Beneficiar: COMUNA LIVEZI Comuna Livezi, Jud. Valcea	
			Scara:	Titlu proiect: Infiintare sistem alimentare cu apa in comuna Livezi, jud. Valcea	Faza: S.F.
Proiectat	ing.Jianu Cristian			Titlu plan: Schema racordare planse	Plan nr. 1
Desenat	ing.Ardeoaica Andreea			Data: 2024	



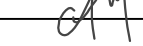


— Retea de distributie apa potabila


VERIFICATOR/ EXPERT	NUME	SEMNIȚURUȚ	CERINȚE	REFERAT / EXPERTIZA NR. / DATA	
S.C. AVACOM S.R.L. RM.VALCEA COD FISCAL - RO 124 17622 REGISTRUL COMERTULUI NR.J38/349/1999				Beneficiar: COMUNA LIVEZI Comuna Livezi, Jud. Vâlcea	
SPECIFICATIE		NUME	SEMNIȚURUȚ	Scara: 1:50000	Titlu proiect: Retea alimentare cu apa in comuna Livezi, jud. Valcea
Def Proiect	ing.Jianu Cristian				Faza: S.F.
Proiectat	ing.Ardeoaica Andreea		Data: 2024	Titlu planșă: Plan de incadrare	Planșă nr. 2
Desenat	ing.Ardeoaica Andreea				



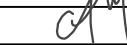


-  Retea de distributie apa potabila
-  Retea de transport apa
-  Gospodarie de apa
-  Put forat

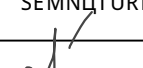VERIFICATOR/EXPERT	NUME	SEMNTURUȚ	CERINȚA	REFERAT / EXPERTIZA NR. / DATA		
	S.C. AVACOM S.R.L RM.VALCEA COD FISCAL - RO 124 17622 REGISTRUL COMERTULUI NR.J38/349/1999			Beneficiar: COMUNA LIVEZI Comuna Livezi, Jud. Vâlcea		Proiect nr. 2
SPECIFICATIE	NUME	SEMNTURUȚ	Scara: 1:50000	Titlu proiect: Retea alimentare cu apa in comuna Livezi, jud. Valcea		Faza: S.F.
Def Proiect	ing.Jianu Cristian			Titlu plan		Plan nr. 3
Proiectat	ing.Ardeoaica Andreea		Data: 2024	Plan de incadrare		
Desenat	ing.Ardeoaica Andreea					





 Retea de distributie apa potabila

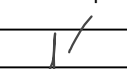VERIFICATOR/EXPERT	NUME	SEMNTURUȚ	CERINȚE	REFERAT / EXPERTIZA NR. / DATA	
S.C. AVACOM S.R.L RM.VALCEA COD FISCAL - RO 124 17622 REGISTRUL COMERTULUI NR.J38/349/1999				Beneficiar: COMUNA LIVEZI Comuna Livezi, Jud. Vâlcea	Proiect nr. 2
SPECIFICATIE	NUME	SEMNTURUȚ	Scara: 1:50000	Titlu proiect: Retea alimentare cu apa in comuna Livezi, jud. Valcea	Faza: S.F.
Def Proiect	ing.Jianu Cristian				
Proiectat	ing.Ardeoaica Andreea		Data: 2024	Titlu planșă: Plan de incadrare	Planșă nr. 4
Desenat	ing.Ardeoaica Andreea				



— Retea de distributie apa potabila

VERIFICATOR/EXPERT	NUME	SEMNTURU	CERINTE	REFERAT / EXPERTIZA NR. / DATA		
	S.C. AVACOM S.R.L RM.VALCEA COD FISCAL - RO 124 17622 REGISTRUL COMERTULUI NR.J38/349/1999			Beneficiar: COMUNA LIVEZI Comuna Livezi, Jud. Vâlcea		Proiect nr. 2
SPECIFICATIE	NUME	SEMNTURU	Scara: 1:50000	Titlu proiect: Retea alimentare cu apa in comuna Livezi, jud. Valcea		Faza: S.F.
Def Proiect	ing.Jianu Cristian					
Proiectat	ing.Ardeoaica Andreea		Data: 2024	Titlu plan		Plan nr. 5
Desenat	ing.Ardeoaica Andreea			Plan de incadrare		

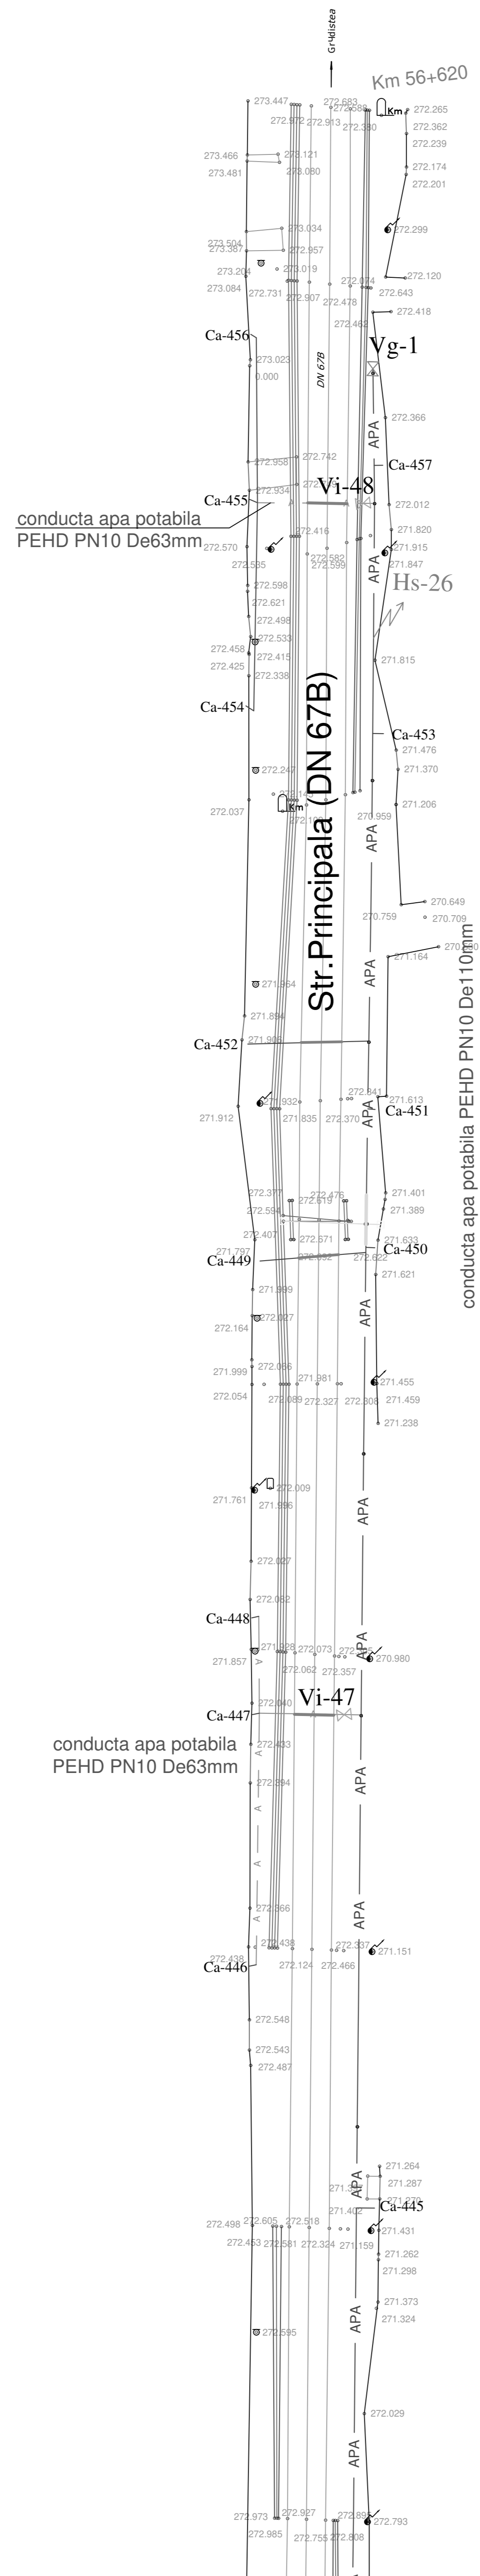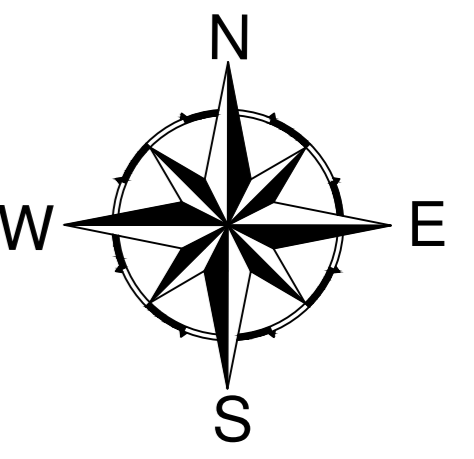

conducta apa potabila
PEHD PN10 De63mm

conducta apa potabila
PEHD PN10 De63mm

conducta apa potabila PEHD PN10 De110mm



LEGENDA:

— APA —	Retea apa potabila propusa PEHD PN10 De200mm
— A —	Retea apa potabila propusa PEHD PN10 De160mm
— Ca —	Bransament apa potabila si camin de apometru montat pe domeniul public
— APA —	Retea apa transport propusa PEHD PN10 De125mm, De90mm

—	Protectie subtraversare drum pentru conducta de apa potabila
—	Protectie subtraversare podet pentru conducta de apa potabila
—	Protectie supratraversare podet pentru conducta de apa potabila
PF1	Put forat de mare adancime - 2 buc
PF2	Put forat de mare adancime - 2 buc
⊕	Statie de ridicare a presiunii
Vi-.../X	Vana de linie montata ingropat Dn100mm, Dn80mm
Vi-.../X	Vana de linie montata ingropat Dn50mm
Vg-.../X	Vana de goire montata ingropat Dn50mm
Hi / Hs / ↗	Hidrant Dn80 subteran si supateran



VERIFICATOR / EXPERT	NUME	SEMNLTURU	CERIN	REFERAT / EXPERTIZA NR. / DATA
S.C. AVACOM S.R.L. RM. VALCEA COD FISCAL - RO 124 17623 REGISTRUL COMERTULUI NR. J38/30/1995				Beneficiar: COMUNA LIVEZI Comuna Livezi, Jud. Valcea
SPECIFICATIE				Titlu proiect: Infiintare sistem alimentare cu apa in comuna Livezi, jud. Valcea
Proiectat	ing. Jianu Cristian	SEMNLTURU	Scara: 1:500	Faza: S.F.
Desenat	ing. Ardeoaica Andreea	SEMNLTURU	Data: 2024	Plan nr. 6
Titlu plan nr. 6				Plan de situatie str Principala (DN67B)

Str. Valea Mare

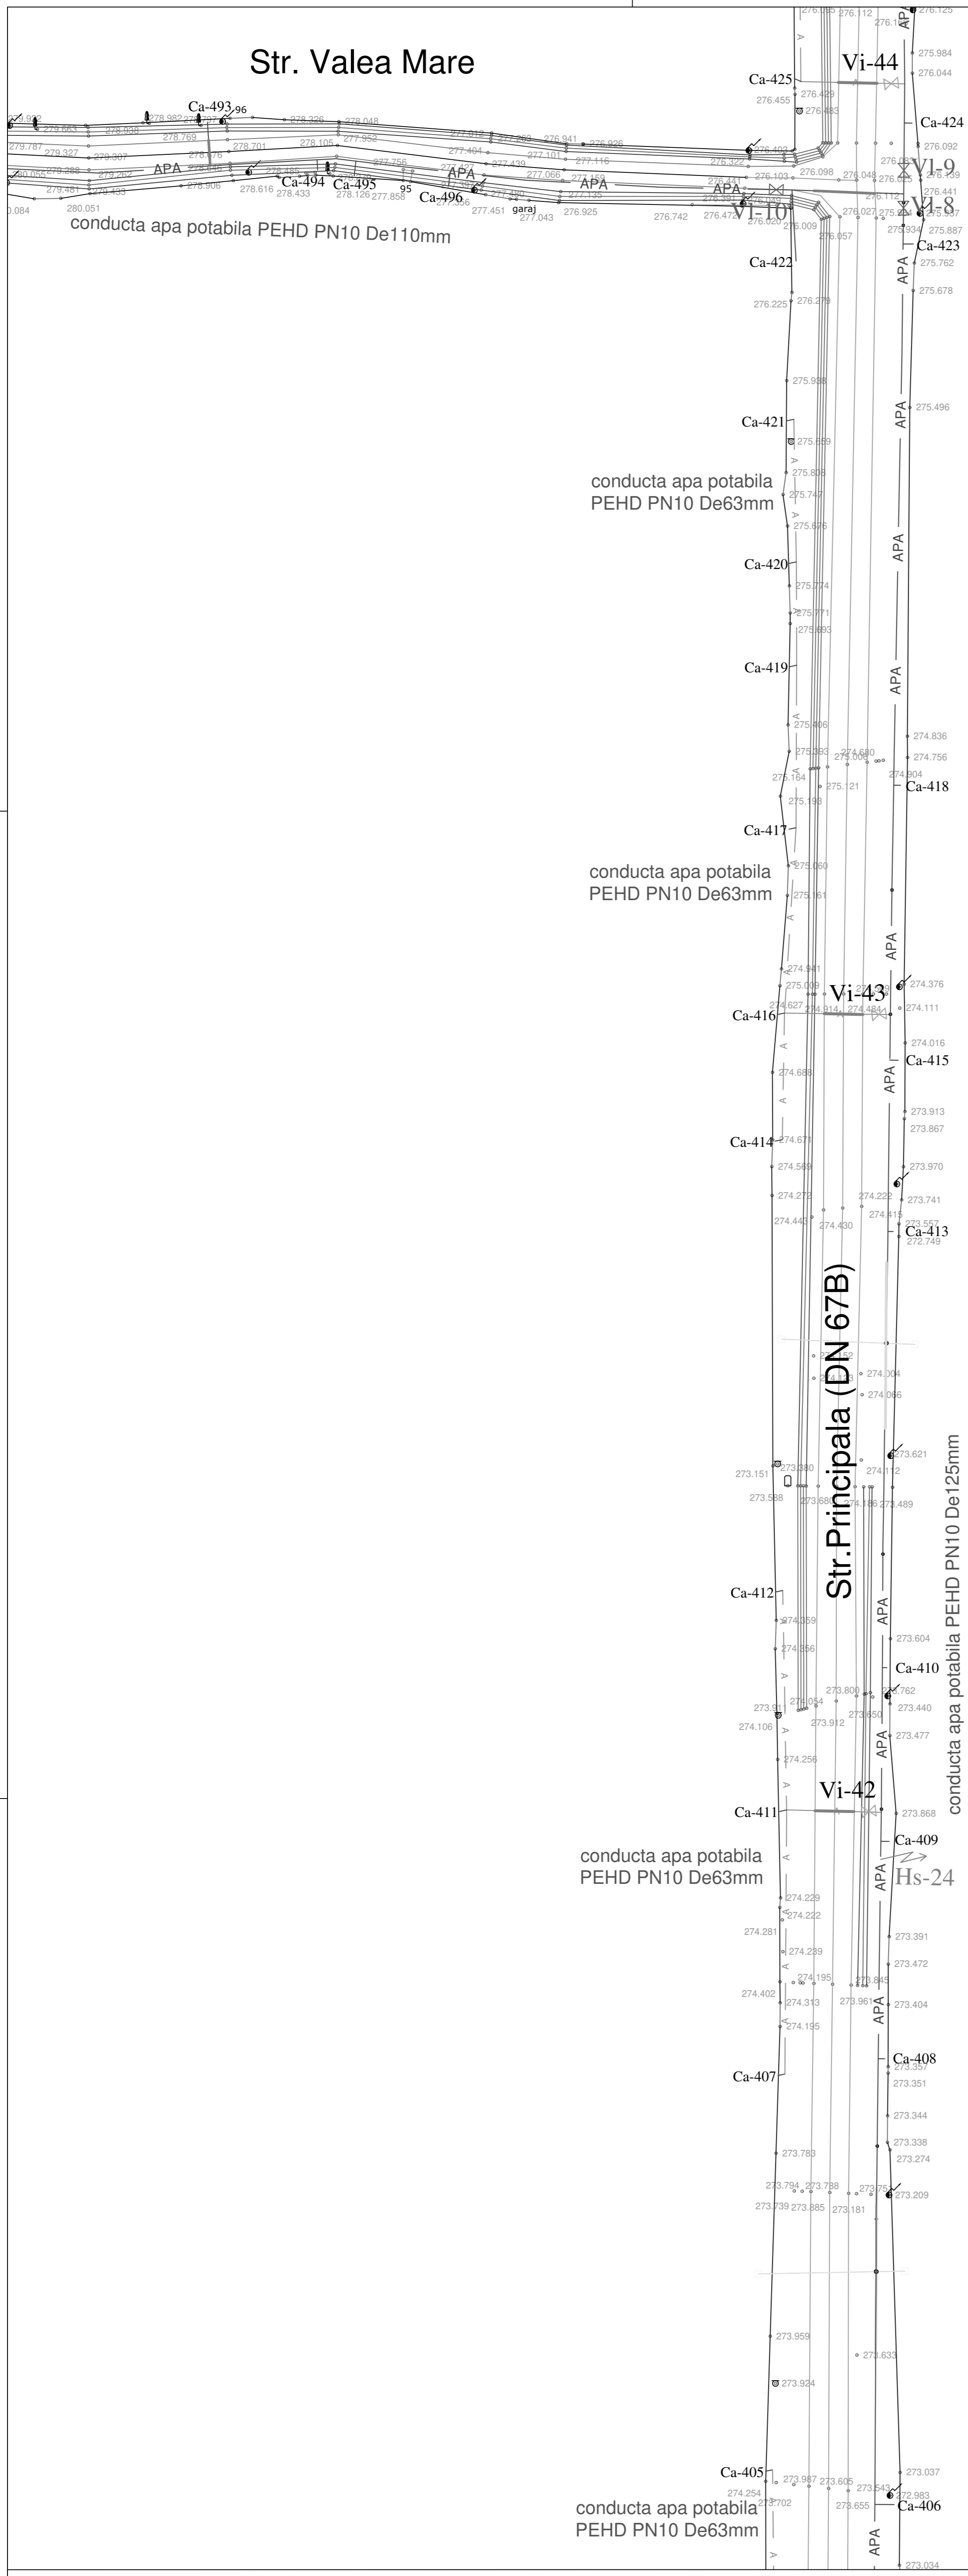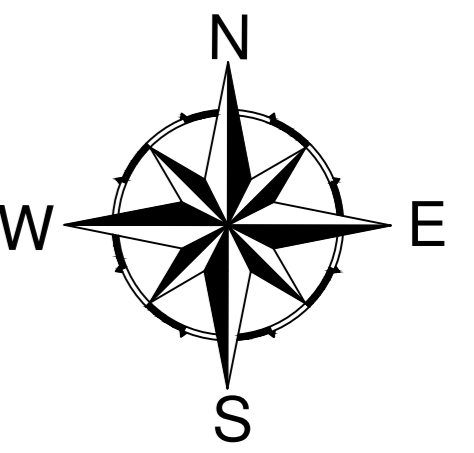

—	Protectie subtraversare drum pentru conducta de apa potabila
—	Protectie subtraversare podet pentru conducta de apa potabila
—	Protectie supratraversare podet pentru conducta de apa potabila
PF1	Put forat de mare adancime - 2 buc
PF2	Put forat de mare adancime - 2 buc
⊙	Statie de ridicare a presiunii
Vi-...	Vana de linie montata ingropat Dn100mm, Dn80mm
Vi-...	Vana de linie montata ingropat Dn50mm
Vg-...	Vana de golire montata ingropat Dn50mm
Hi / Hs	Hidrant Dn80 subteran si supratran

VERIFICATOR/EXPERT	NUME	SEMNIATURU	CERIN	REFERAT / EXPERTIZA NR. / DATA
S.C. AVACOM S.R.L. RM. VALCEA COD FISCAL - RO 124 17622 REGISTRUL COMERTULUI NR. J38/30/1999				Beneficiar: COMUNA LIVEZI Comuna Livezi, Jud. Vâlcea
S.C. AVACOM S.R.L.				Proiect nr. 2
SPECIFICATIE	NUME	SEMNIATURU	Scara: 1:500	Titlu proiect: Infintare sistem alimentare cu apa in comuna Livezi, jud. Valcea
Proiectat	ing. Jianu Cristian		Data: 2024	Faza: S.F.
Desenat	ing. Ardeoaica Andreea			Titlu plan: Plan de situatie str Principala (DN67B)
				Plan nr. 8

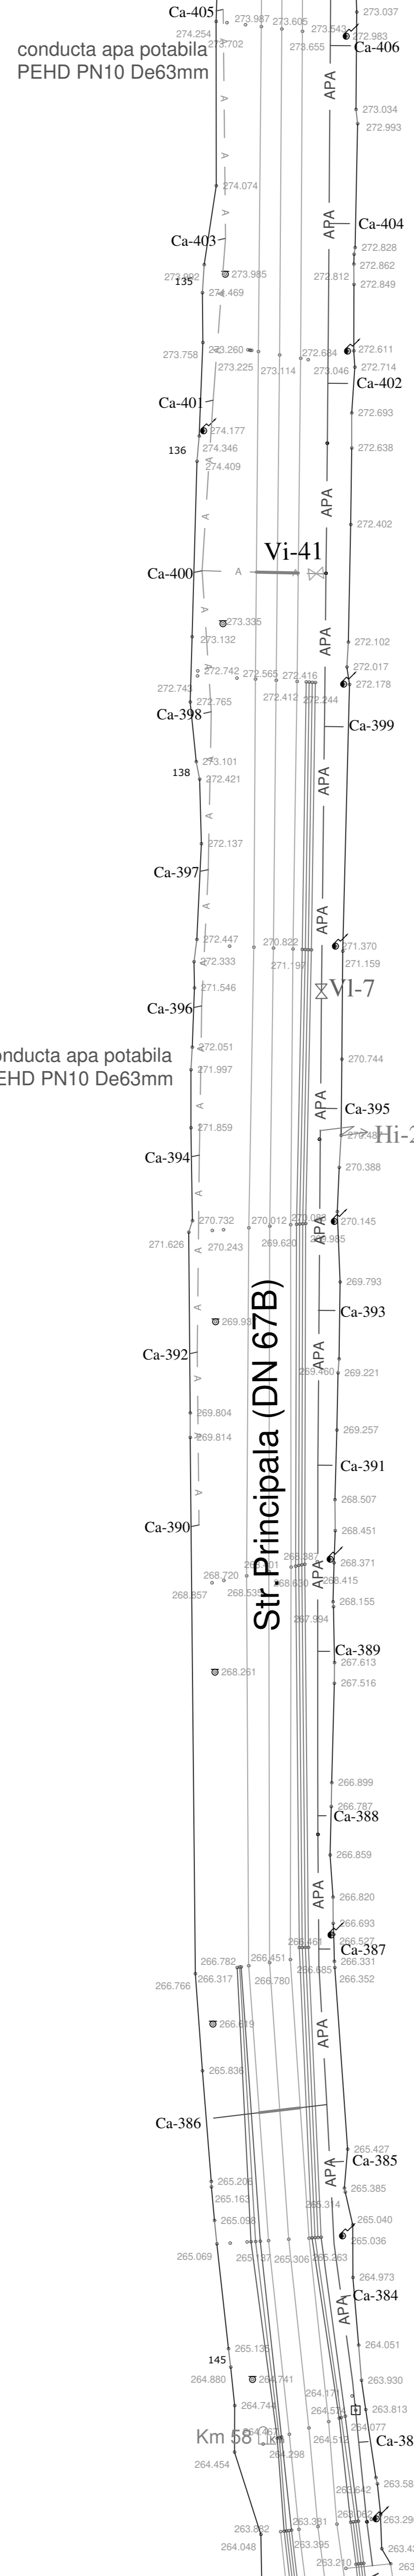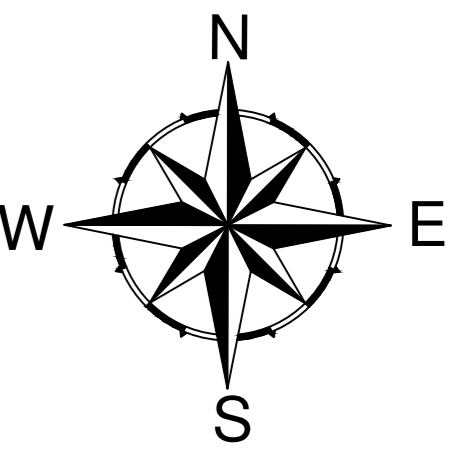

conducta apa potabila
PEHD PN10 De63mm

conducta apa potabila PEHD PN10 De125mm



Str. Principala (DN 67B)

LEGENDA:

— APA —	Retea apa potabila propusa PEHD PN10 De200mm
—	PEHD PN10 De160mm
—	PEHD PN10 De140mm
—	PEHD PN10 De125mm
—	PEHD PN10 De110mm
—	PEHD PN10 De90mm
— A —	Retea apa potabila propusa PEHD PN10 De63mm
— Ca —	Bransament apa potabila si camin de apometru montat pe domeniul public
— APA —	Retea apa transport propusa PEHD PN10 De125mm, De90mm

—	Protectie subtraversare drum pentru conducta de apa potabila
—	Protectie subtraversare podet pentru conducta de apa potabila
—	Protectie supratraversare podet pentru conducta de apa potabila
PF1	Put forat de mare adancime - 2 buc
PF2	Put forat de mare adancime - 2 buc
⊕	Statie de ridicare a presiunii
Vi-... X	Vana de linie montata ingropat Dn100mm, Dn80mm
Vi-... X	Vana de linie montata ingropat Dn50mm
Vg-... X	Vana de golire montata ingropat Dn50mm
Hi / Hs	Hidrant Dn80 subteran si suprateran



VERIFICATOR / EXPERT	NUME	SEMNLTURU	CERIN	REFERAT / EXPERTIZA NR. / DATA
	S.C. AVACOM S.R.L. RM.VALCEA COD FISCAL - RO 124 17622 REGISTRUL COMERTULUI NR. J38/30/1999			Beneficiar: COMUNA LIVEZI Comuna Livezi, Jud. Valcea
SPECIFICATIE	NUME	SEMNLTURU	Scara: 1:500	Titlu proiect: Infiintare sistem alimentare cu apa in comuna Livezi, jud. Valcea
Proiectat	ing. Jianu Cristian			Faza: S.F.
Desenat	ing. Ardeoaica Andreea		Data: 2024	Titlu plan: Plan de situatie str Principala (DN67B)
				Plan nr. 9

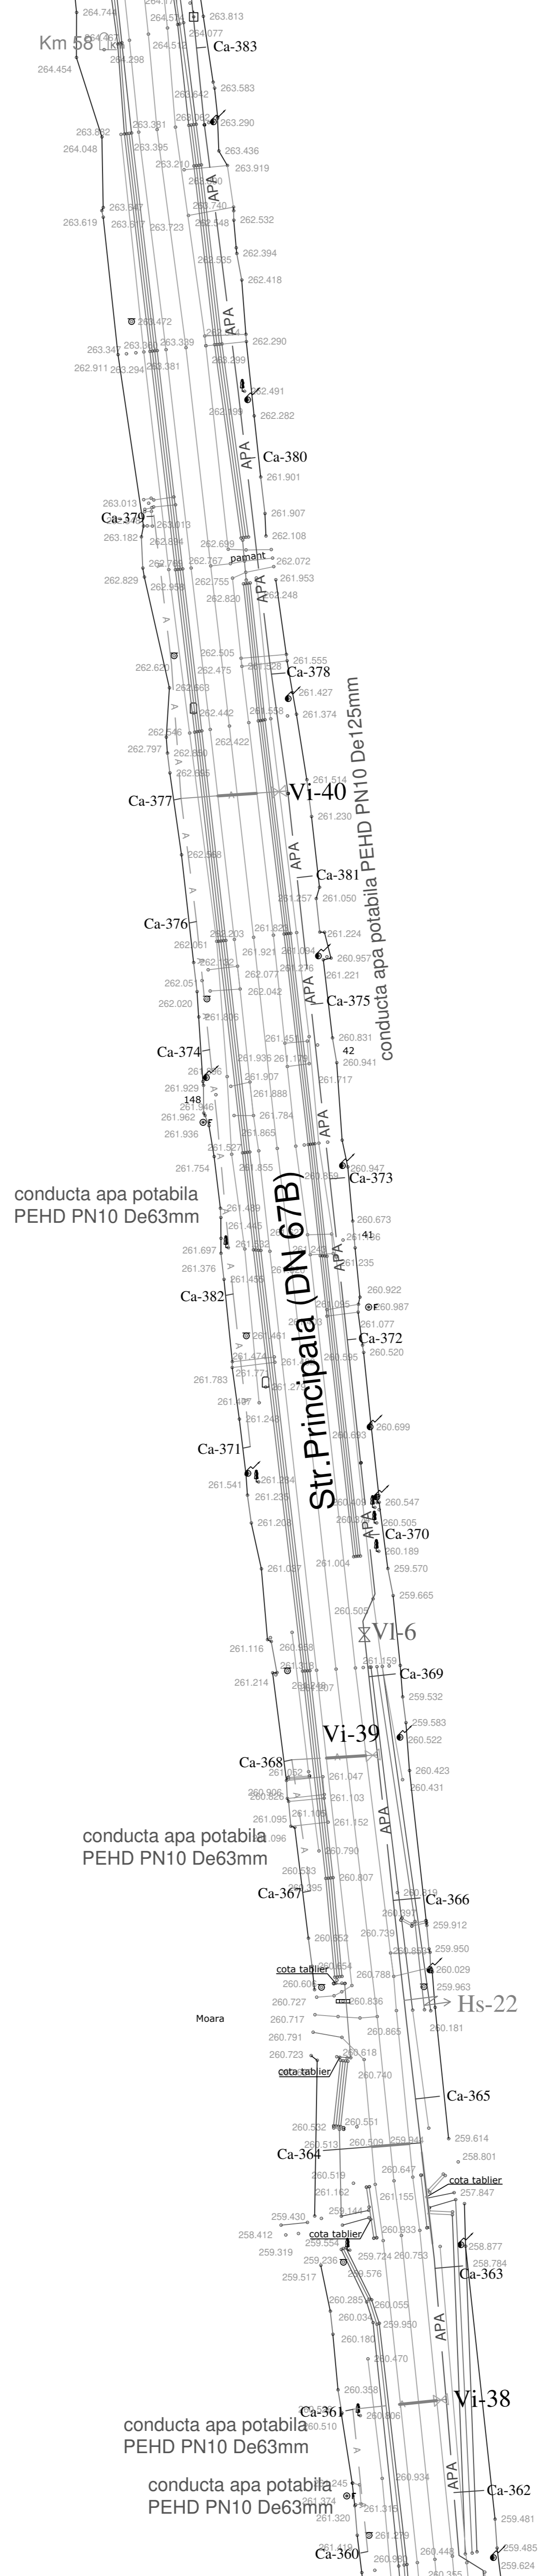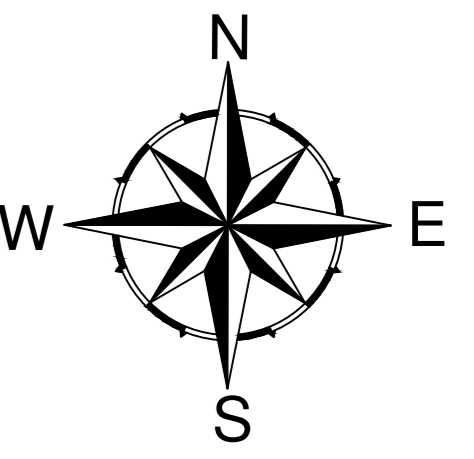

- LEGENDA:**
- APA — Retea apa potabila propusa
 - PEHD PN10 De200mm
 - PEHD PN10 De160mm
 - PEHD PN10 De140mm
 - PEHD PN10 De125mm
 - PEHD PN10 De110mm
 - PEHD PN10 De90mm
 - A — Retea apa potabila propusa PEHD PN10 De63mm
 - Ca — Bransament apa potabila si camin de apometru montat pe domeniul public
 - APA — Retea apa transport propusa PEHD PN10 De125mm, De90mm

- Protectie subtraversare drum pentru conducta de apa potabila
- Protectie subtraversare podet pentru conducta de apa potabila
- Protectie supratraversare podet pentru conducta de apa potabila
- PF1 □ Put forat de mare adancime - 2 buc
- Statie de ridicare a presiunii
- Vi-... Vana de linie montata ingropat Dn100mm, Dn80mm
- Vi-... Vana de linie montata ingropat Dn50mm
- Vg-... Vana de golire montata ingropat Dn50mm
- Hi / Hs / Hidrant Dn80 subteran si supraterran

VERIFICATOR/EXPERT	NUME	SEMNIATURU	CERIN	REFERAT/EXPERTIZA NR. / DATA
S.C. AVACOM S.R.L. RM. VALCEA COD FISCAL - RO 124 17622 REGISTRUL COMERTULUI NR. J38/30/1995				Beneficiar: COMUNA LIVEZI Comuna Livezi, Jud. Valcea
S.C. AVACOM S.R.L.				Proiect nr. 2
SPECIFICATIE	NUME	SEMNIATURU	Scara: 1:500	Titlu proiect: Infintare sistem alimentare cu apa in comuna Livezi, jud. Valcea
Proiectat	ing. Jianu Cristian		Data: 2024	Faza: S.F.
Desenat	ing. Ardeoaica Andreea			Titlu plan: Plan de situatie str Principala (DN67B)

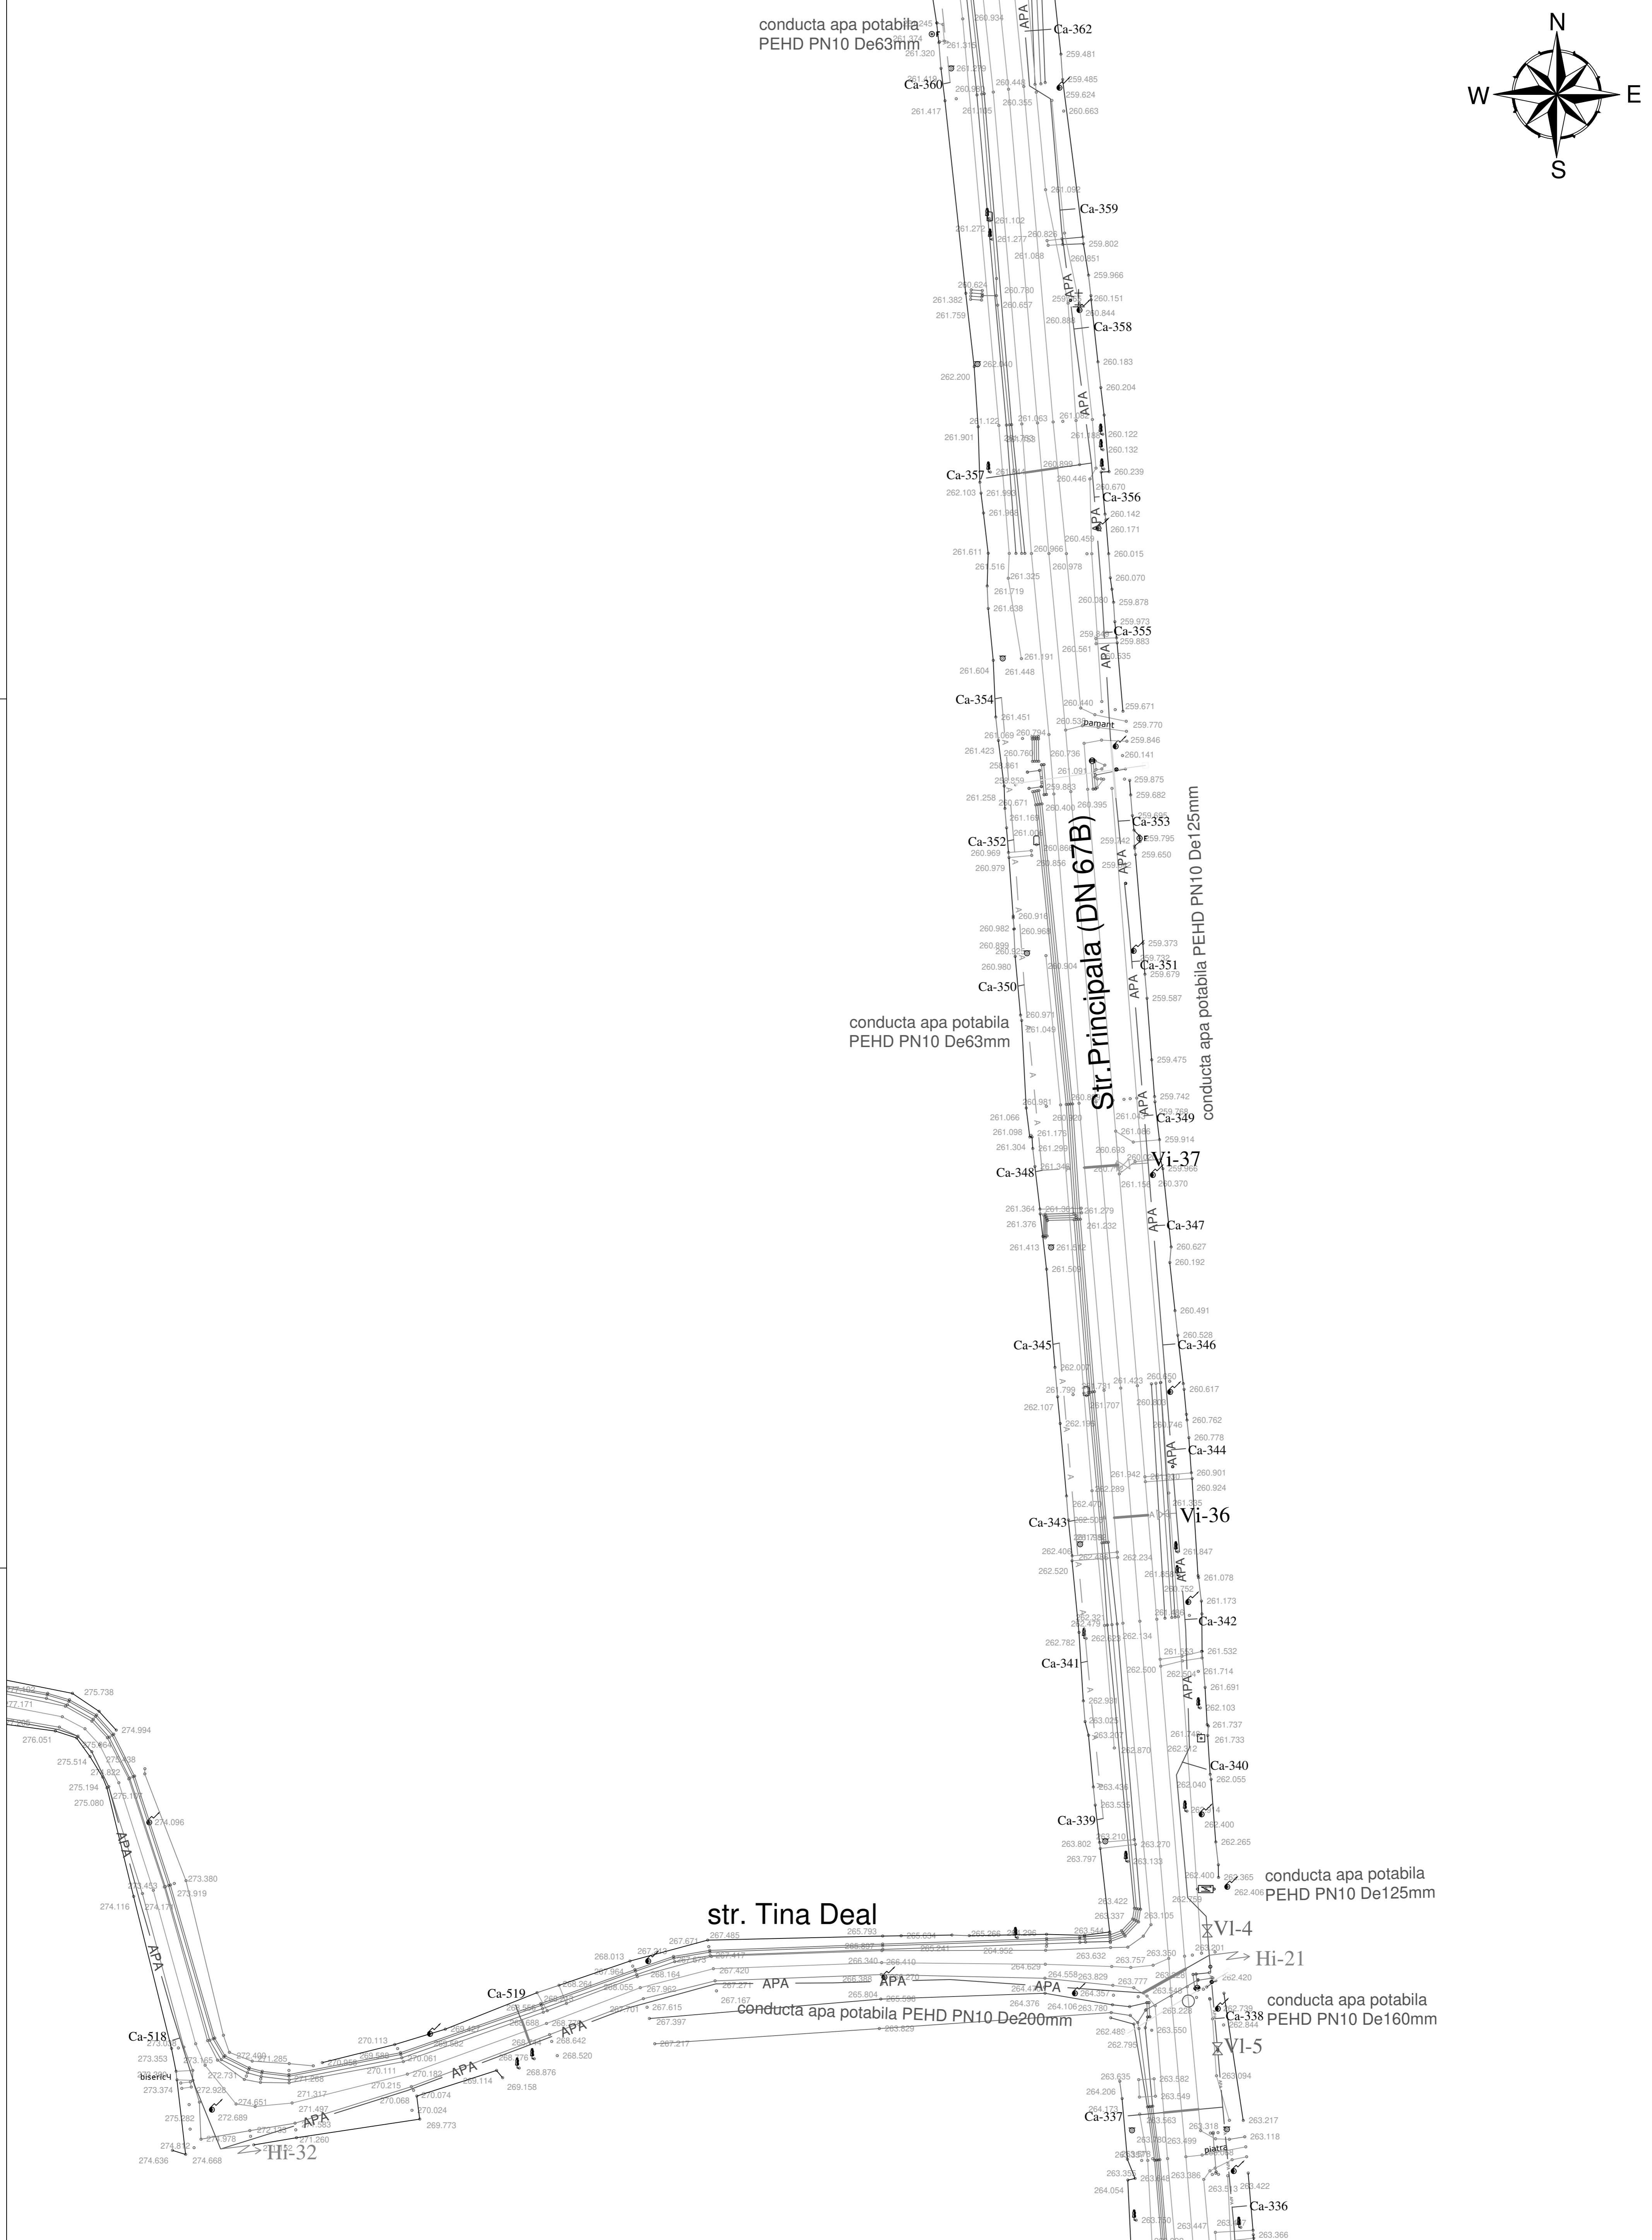
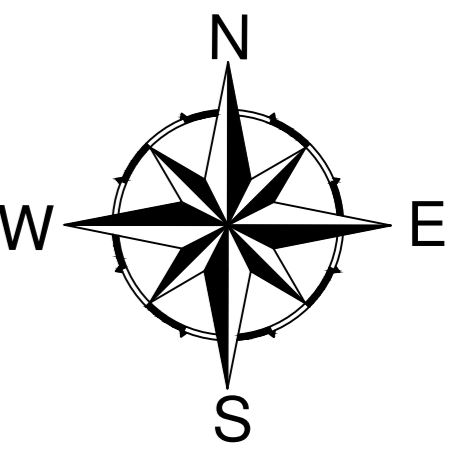


LEGENDA:

— APA	Retea apa potabila propusa PEHD PN10 De200mm
—	PEHD PN10 De160mm
—	PEHD PN10 De140mm
—	PEHD PN10 De125mm
—	PEHD PN10 De110mm
—	PEHD PN10 De90mm
— A	Retea apa potabila propusa PEHD PN10 De63mm
Ca	Bransament apa potabila si camin de apometru montat pe domeniul public
— APA	Retea apa transport propusa PEHD PN10 De125mm, De90mm

—	Protectie subtraversare drum pentru conducta de apa potabila
—	Protectie subtraversare podet pentru conducta de apa potabila
—	Protectie supratraversare podet pentru conducta de apa potabila
PF2	Put forat de mare adancime - 2 buc
⊙	Statie de ridicare a presiunii
Vi-...	Vana de linie montata ingropat Dn100mm, Dn80mm
Vi-...	Vana de linie montata ingropat Dn50mm
Vg-...	Vana de golire montata ingropat Dn50mm
Hi / Hs	Hidrant Dn80 subteran si supratran

VERIFICATOR / EXPERT	NUME	SEMNLTURU	CERINSA	REFERAT / EXPERTIZA NR. / DATA
	S.C. AVACOM S.R.L. RM.VALCEA COD FISCAL - RO 124 17622 REGISTRUL COMERTULUI NR. J38/340/1999			Beneficiar: COMUNA LIVEZI Comuna Livezi, Jud. Valcea
SPECIFICATIE	NUME	SEMNLTURU	Scara: 1:500	Titlu proiect: Infiintare sistem alimentare cu apa in comuna Livezi, jud. Valcea
Proiectat	ing. Ardeoaica Andreea		Data: 2024	Faza: S.F.
Desenat	ing. Ardeoaica Andreea			Titlu plan: Plan de situatie str Principala (DN67B) - str Tina Deal
				Proiect nr. 2
				Plan nr. 11

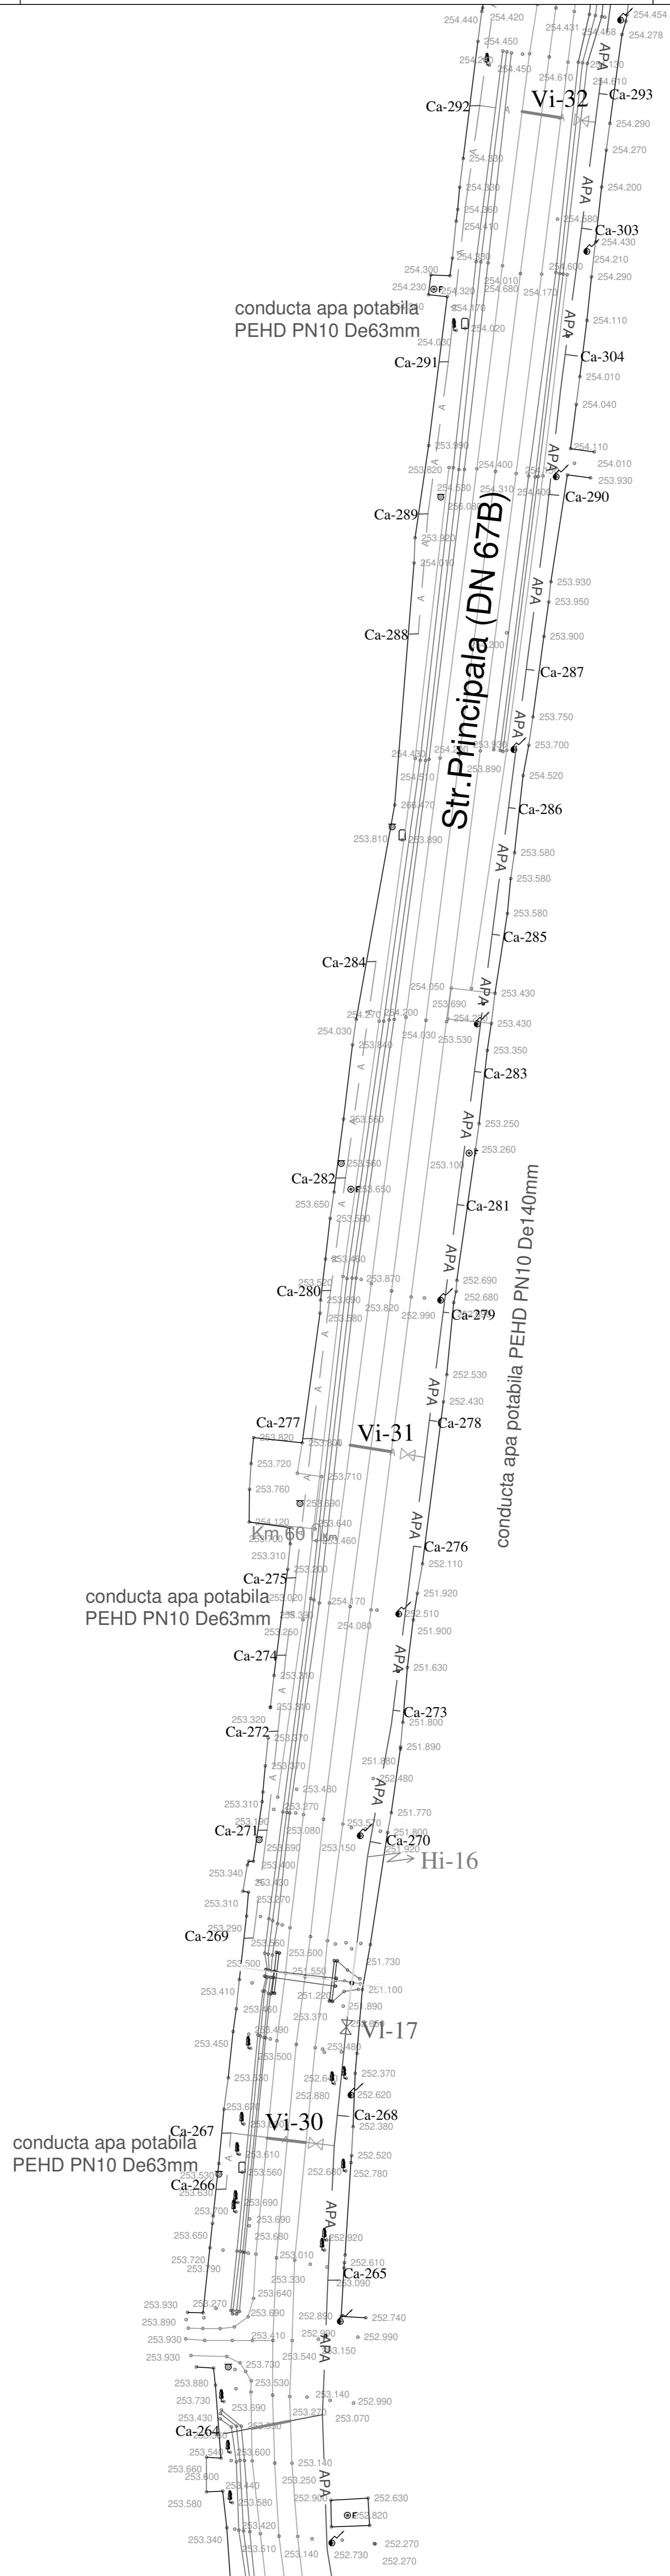
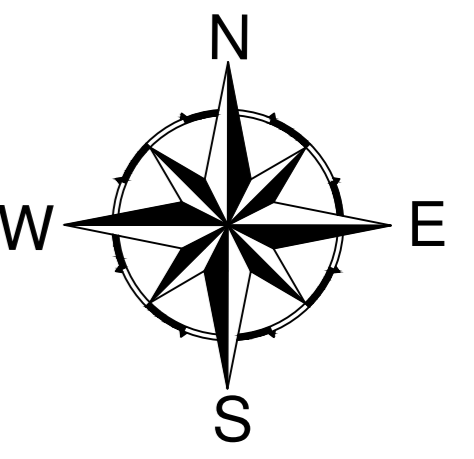


LEGENDA:

— APA	Retea apa potabila propusa PEHD PN10 De200mm
—	PEHD PN10 De160mm
—	PEHD PN10 De140mm
—	PEHD PN10 De125mm
—	PEHD PN10 De110mm
—	PEHD PN10 De90mm
— A	Retea apa potabila propusa PEHD PN10 De63mm
— Ca	Bransament apa potabila si camin de apometru montat pe domeniu public
— APA	Retea apa transport propusa PEHD PN10 De125mm, De90mm



—	Protectie subtraversare drum pentru conducta de apa potabila
—	Protectie subtraversare podet pentru conducta de apa potabila
—	Protectie supratraversare podet pentru conducta de apa potabila
PF1	Put forat de mare adancime - 2 buc
⊙	Statie de ridicare a presiunii
Vi-...	Vana de linie montata ingropat Dn100mm, Dn80mm
Vi-...	Vana de linie montata ingropat Dn50mm
Vg-...	Vana de golire montata ingropat Dn50mm
Hi / Hs	Hidrant Dn80 subteran si suprateran

VERIFICATOR / EXPERT	NUME	SEMNTURUL	CERIN	REFERAT / EXPERTIZA NR. / DATA
S.C. AVACOM S.R.L. RM. VALCEA COD FISCAL - RO 124 17622 REGISTRUL COMERTULUI NR. J38/30/1999				Beneficiar: COMUNA LIVEZI Comuna Livezi, Jud. Valcea
				Proiect nr. 2
SPECIFICATIE	NUME	SEMNTURUL	Scara: 1:500	Titlu proiect: Infiintare sistem alimentare cu apa in comuna Livezi, jud. Valcea
Proiectat	ing. Ardeoaica Andreea		Data: 2024	Faza: S.F.
Desenat	ing. Ardeoaica Andreea			Titlu plan: Plan de situatie str Principala (DN67B)
				Plan nr. 15

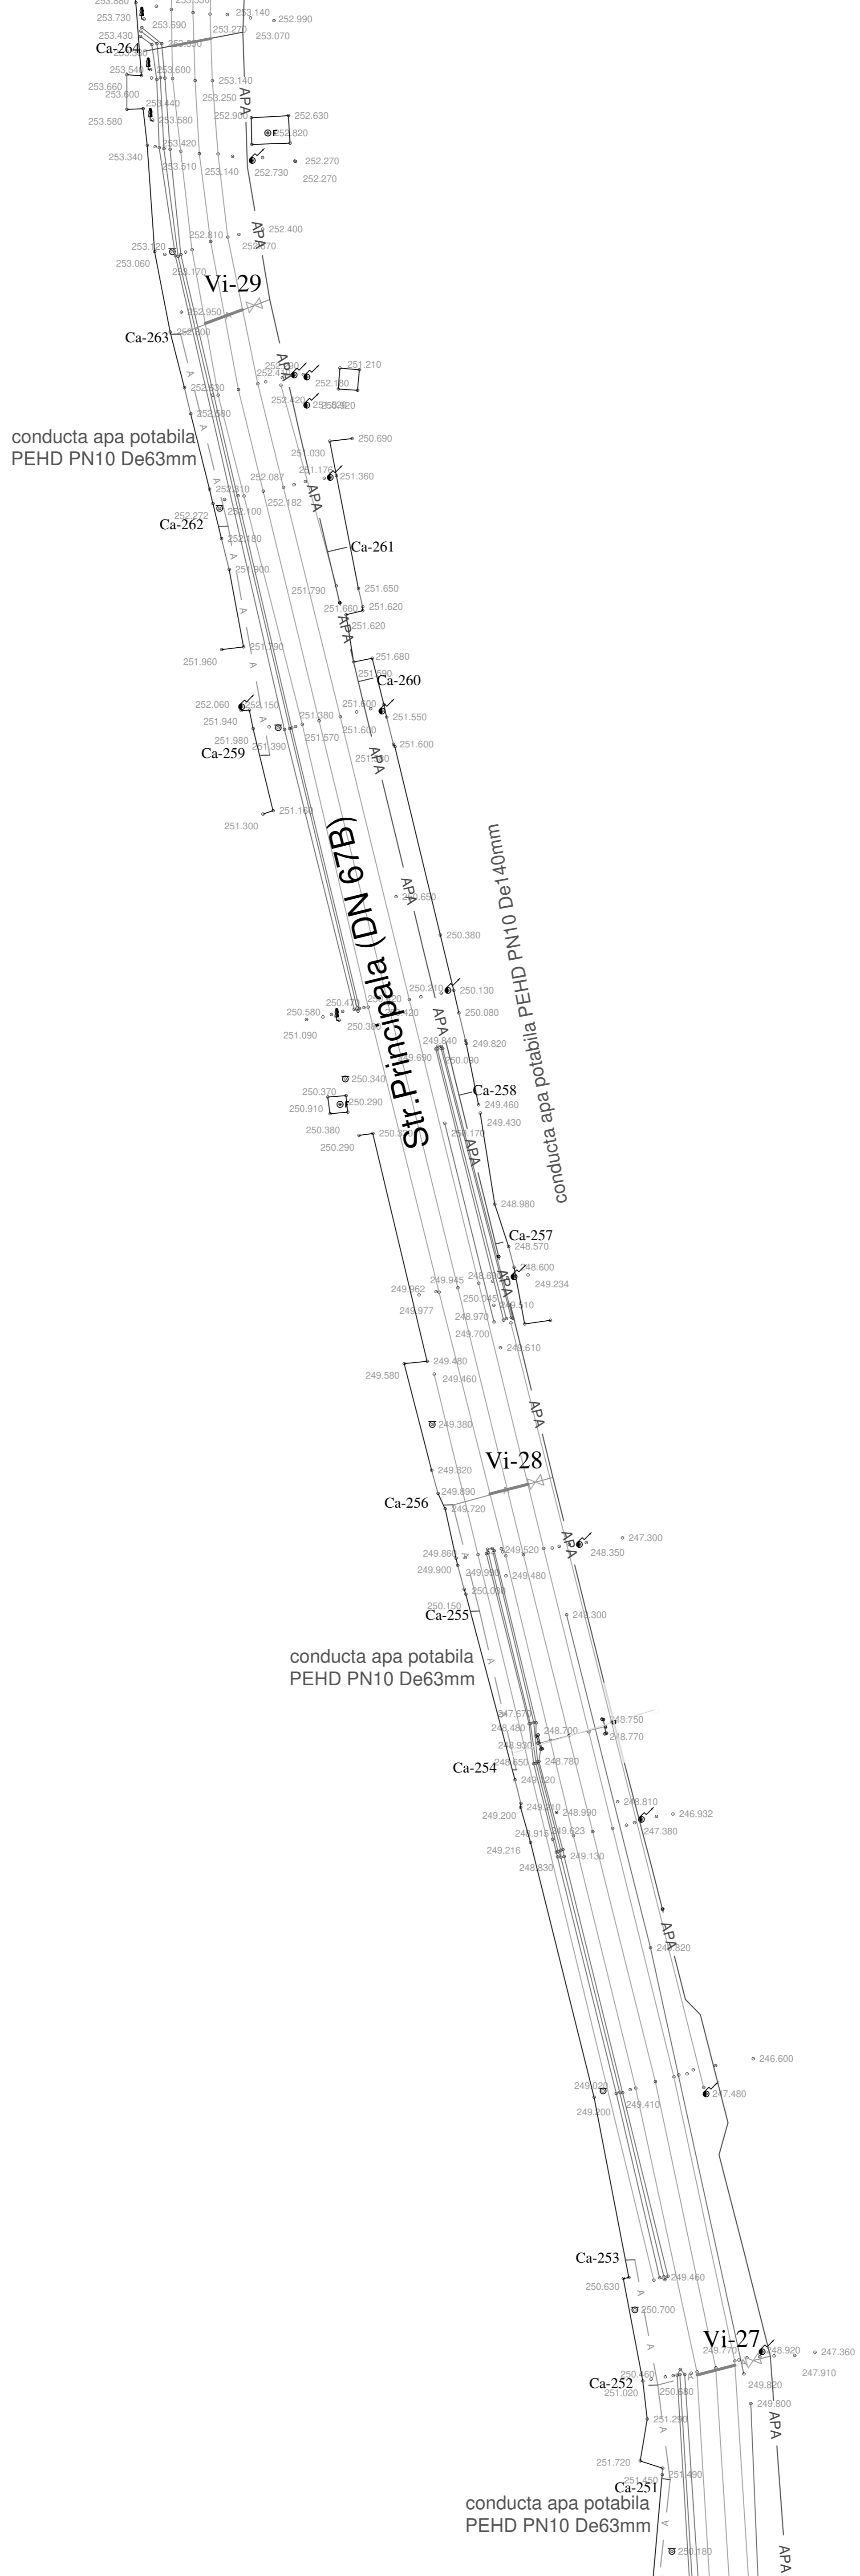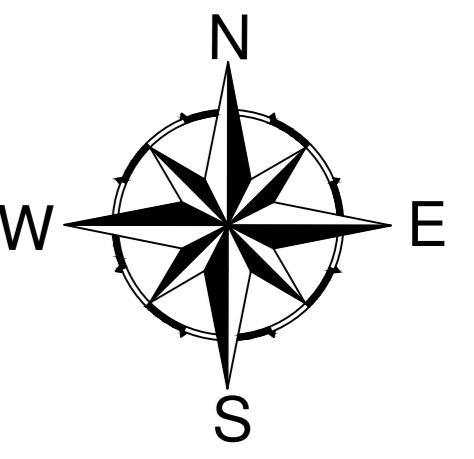

—	Protectie subtraversare drum pentru conducta de apa potabila
—	Protectie subtraversare podet pentru conducta de apa potabila
—	Protectie supratraversare podet pentru conducta de apa potabila
PF1	Put forat de mare adancime - 2 buc
PF2	
⊕	Statie de ridicare a presiunii
Vi-...	Vana de linie montata ingropat Dn100mm, Dn80mm
Vi-...	Vana de linie montata ingropat Dn50mm
Vg-...	Vana de golire montata ingropat Dn50mm
Hi / Hs	Hydrant Dn80 subteran si suprateran



VERIFICATOR/EXPERT	NUME	SEMNLTURU	CERIN	REFERAT/EXPERTIZA NR. / DATA
S.C. AVACOM S.R.L. RM.VALCEA COD FISCAL - RO 124 17622 REGISTRUL COMERTULUI NR.J38/30/1999				Beneficiar: COMUNA LIVEZI Comuna Livezi, Jud. Valcea
SPECIFICATIE	NUME	SEMNLTURU	Scara: 1:500	Titlu proiect: Infiintare sistem alimentare cu apa in comuna Livezi, jud. Valcea
Proiectat	ing. Jianu Cristian		Data: 2024	Faza: S.F.
Desenat	ing. Ardeoaica Andreea			Titlu plan: Plan de situatie str Principala (DN67B)
				Plan nr. 16

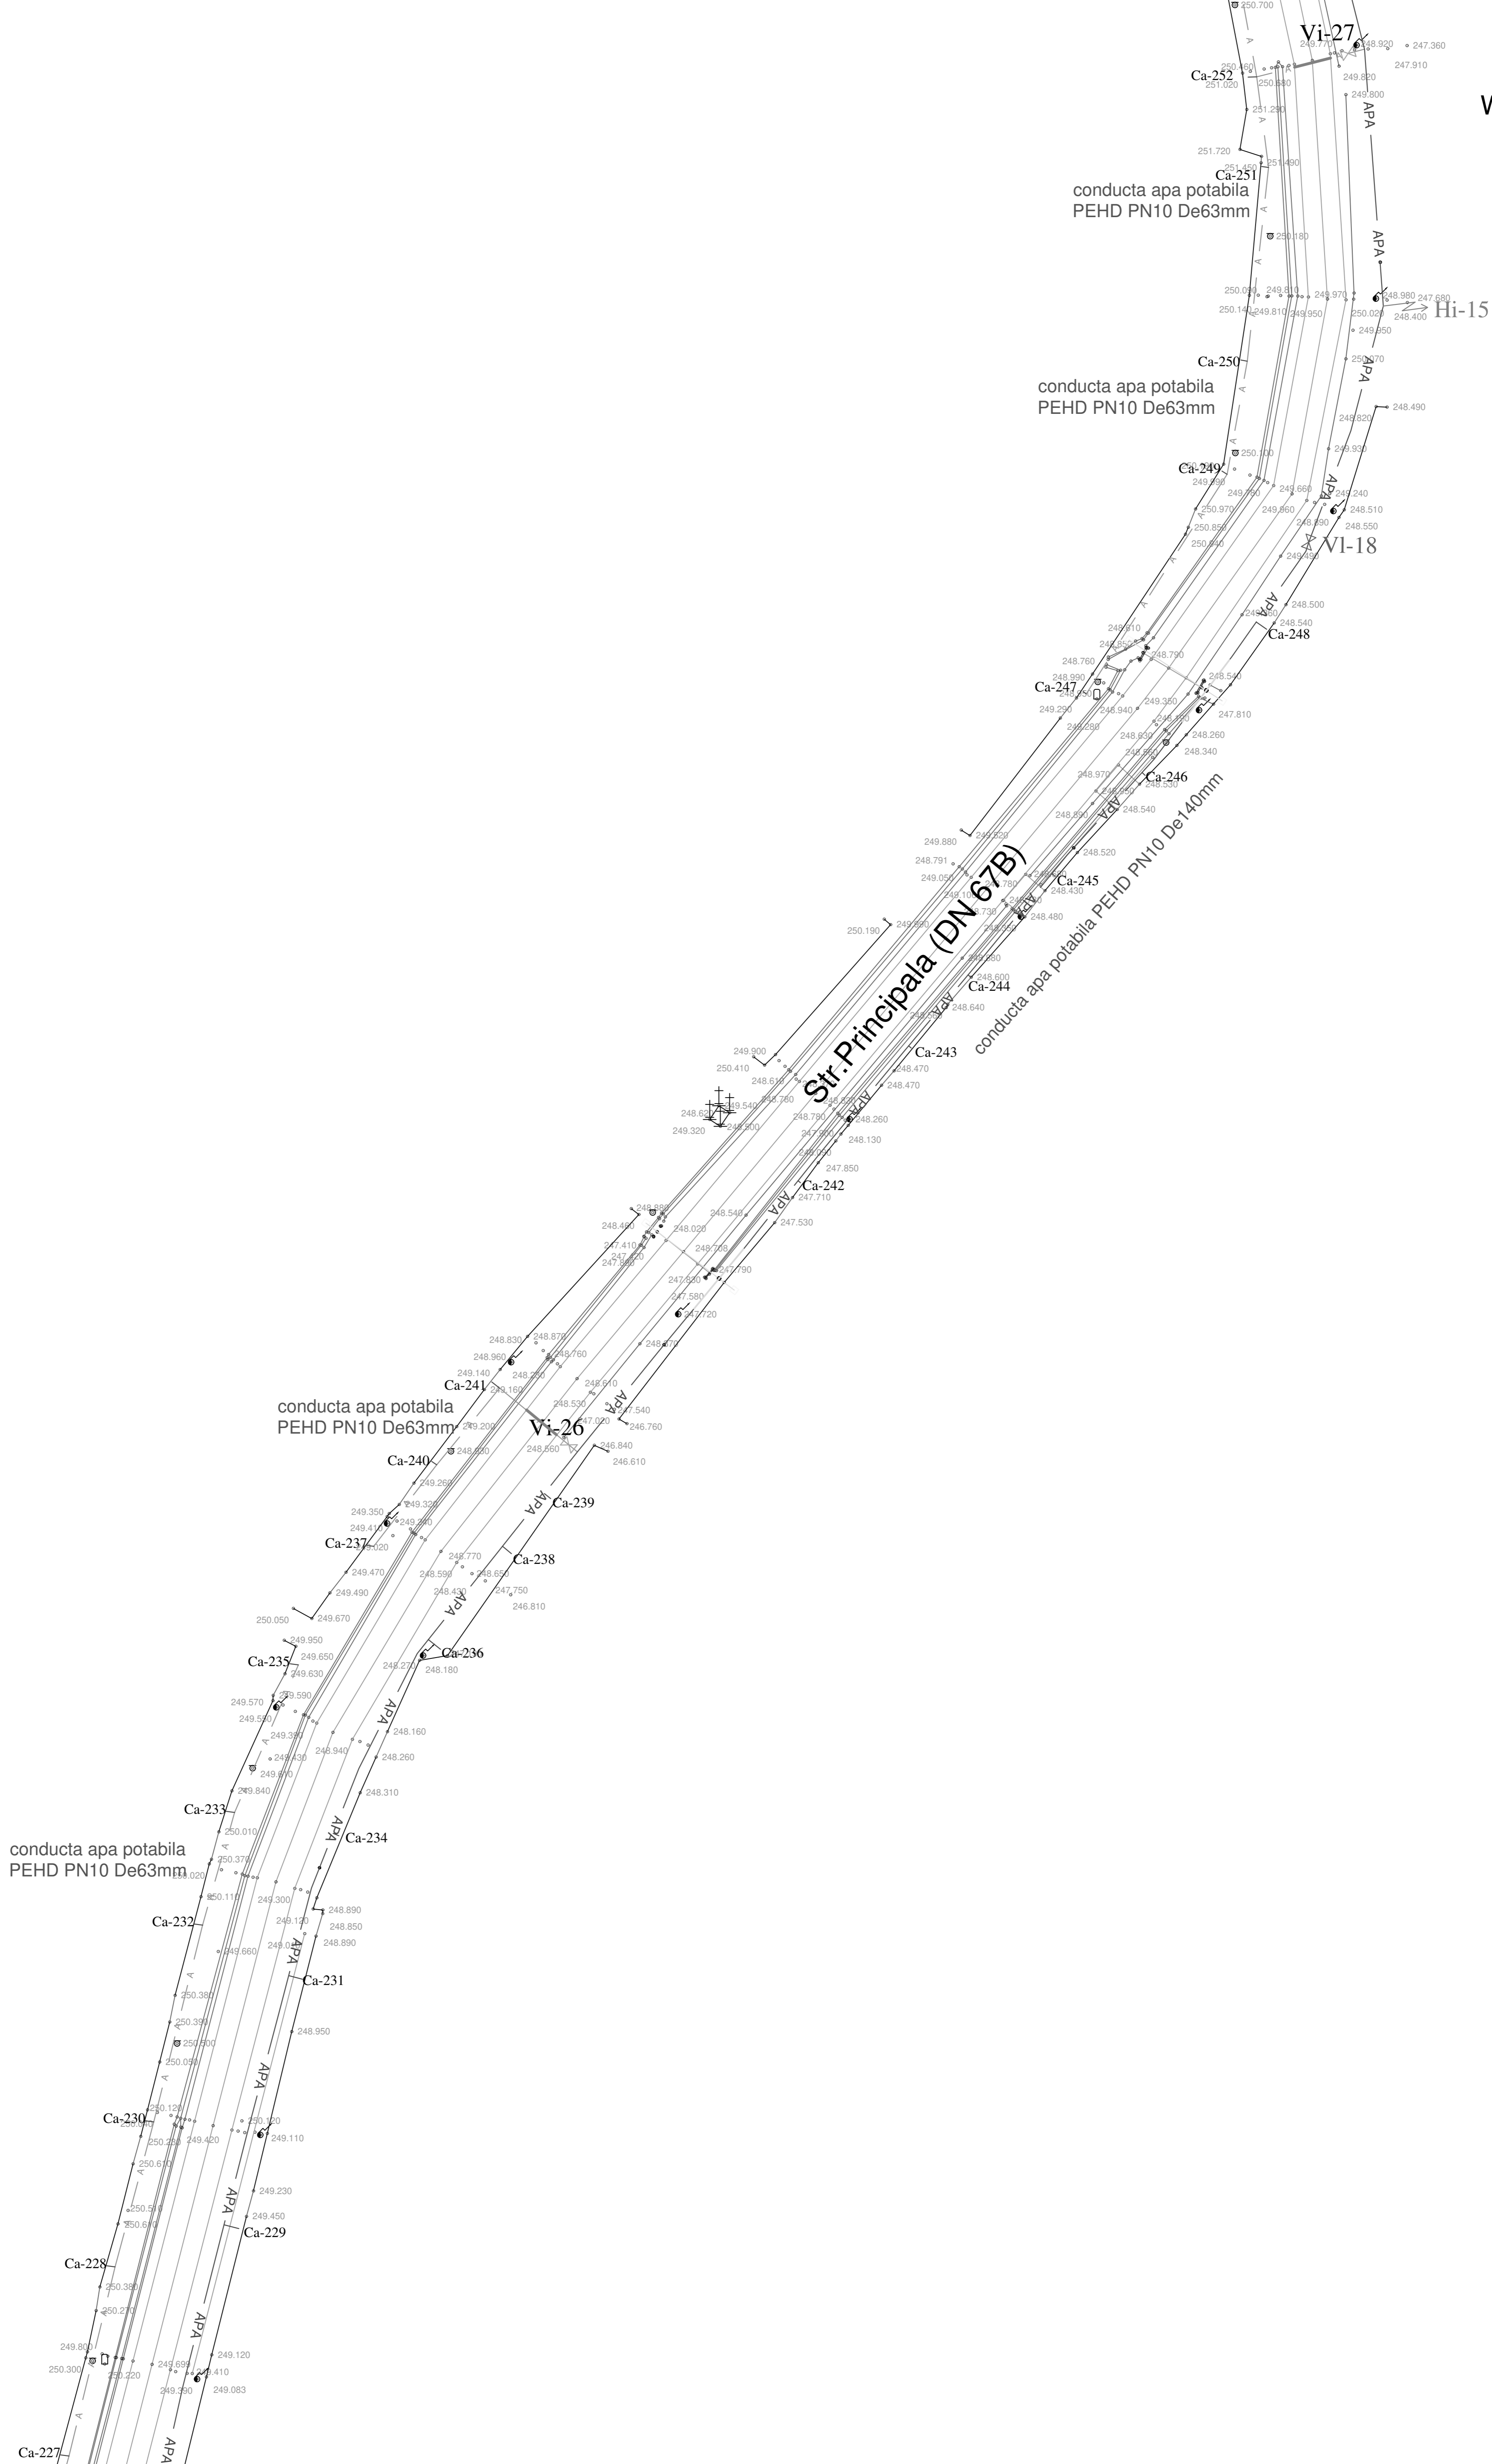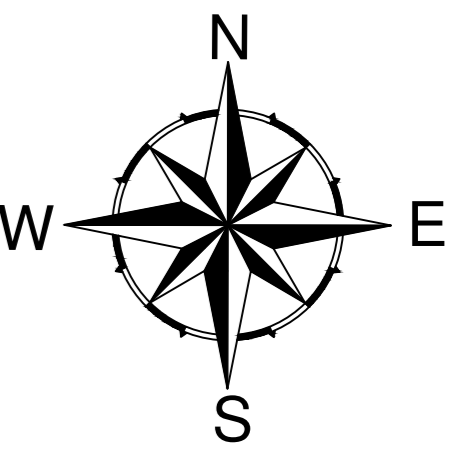

- LEGENDA:**
- APA — Retea apa potabila propusa
 - PEHD PN10 De200mm
 - PEHD PN10 De160mm
 - PEHD PN10 De140mm
 - PEHD PN10 De125mm
 - PEHD PN10 De110mm
 - PEHD PN10 De90mm
 - A — Retea apa potabila propusa PEHD PN10 De63mm
 - Ca — Bransament apa potabila si camin de apometru
 - montat pe domeniul public
 - APA — Retea apa transport propusa PEHD PN10 De125mm, De90mm

- Protectie subtraversare drum pentru conducta de apa potabila
 - Protectie subtraversare podet pentru conducta de apa potabila
 - Protectie supratraversare podet pentru conducta de apa potabila
- PF1 Put forat de mare adancime - 2 buc
- PF2 Put forat de mare adancime - 2 buc
- Statie de ridicare a presiunii
 - Vi-... Vana de linie montata ingropat Dn100mm, Dn80mm
 - Vi-... Vana de linie montata ingropat Dn50mm
 - Vg-... Vana de golire montata ingropat Dn50mm
- Hi / Hs Hidrant Dn80 subteran si suprateran

VERIFICATOR/EXPERT	NUME	SEMNLTURU	CERIN	REFERAT/EXPERTIZA NR. / DATA
S.C. AVACOM S.R.L. RM. VALCEA COD FISCAL - RO 124 17622 REGISTRUL COMERTULUI NR. J38/30/1999				Beneficiar: COMUNA LIVEZI Comuna Livezi, Jud. Valcea
S.C. AVACOM S.R.L.				Proiect nr. 2
SPECIFICATIE	NUME	SEMNLTURU	Scara: 1:500	Titlu proiect: Infiintare sistem alimentare cu apa in comuna Livezi, jud. Valcea
Proiectat	ing. Jianu Cristian			Faza: S.F.
Desenat	ing. Ardeoaica Andreea		Data: 2024	Titlu plan: Plan de situatie str Principala (DN67B)
	ing. Ardeoaica Andreea			Plan nr. 17

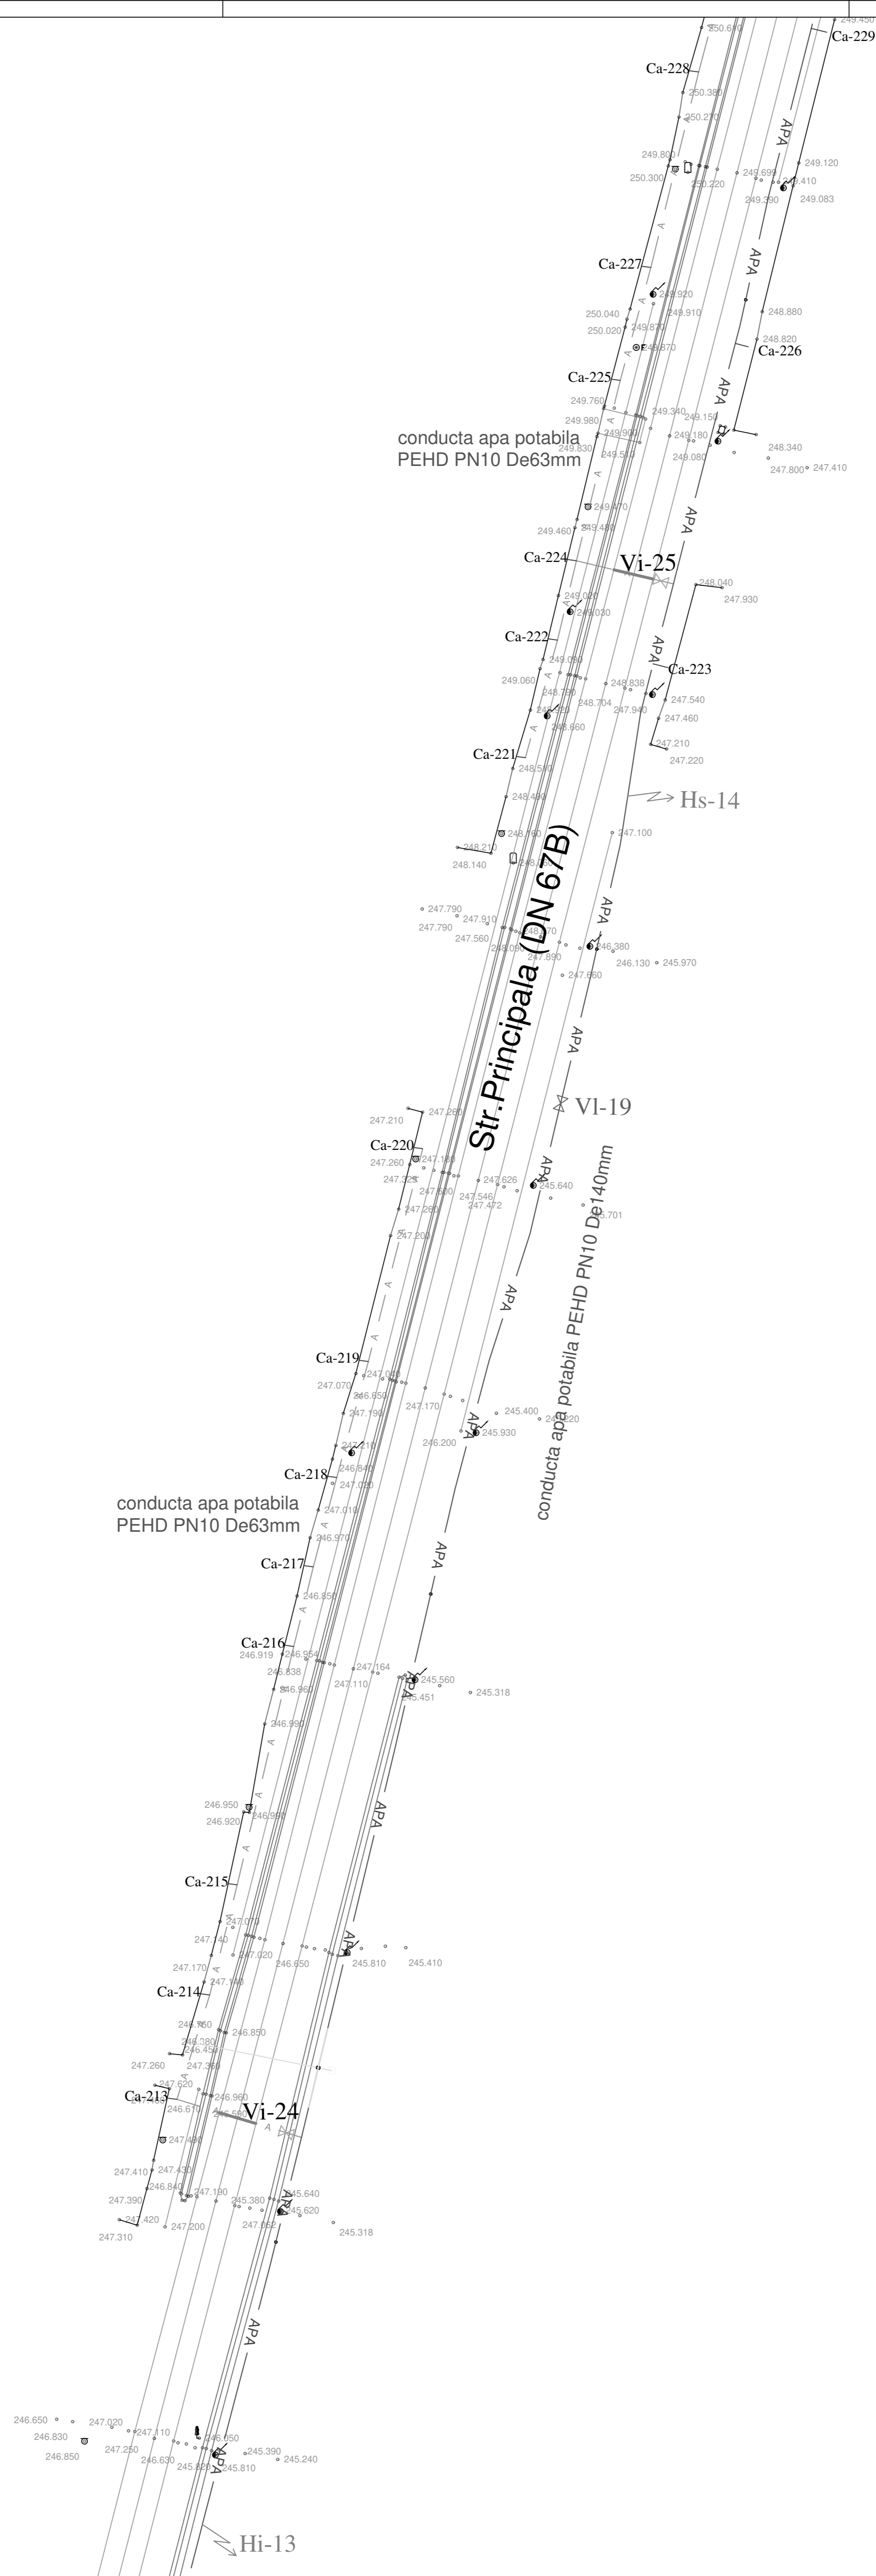
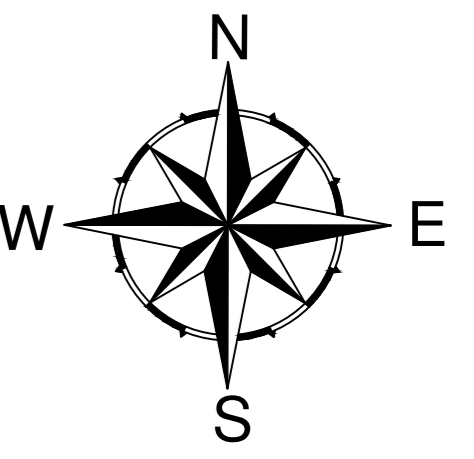


LEGENDA:

— APA	Retea apa potabila propusa PEHD PN10 De200mm
—	PEHD PN10 De160mm
—	PEHD PN10 De140mm
—	PEHD PN10 De125mm
—	PEHD PN10 De110mm
—	PEHD PN10 De90mm
— A	Retea apa potabila propusa PEHD PN10 De63mm
Ca	Bransament apa potabila si camin de apometru montat pe domeniul public
— APA	Retea apa transport propusa PEHD PN10 De125mm, De90mm

—	Protectie subtraversare drum pentru conducta de apa potabila
—	Protectie subtraversare podet pentru conducta de apa potabila
—	Protectie supratraversare podet pentru conducta de apa potabila
PF1	Put forat de mare adancime - 2 buc
PF2	Put forat de mare adancime - 2 buc
⊙	Statie de ridicare a presiunii
Vi...	Vana de linie montata ingropat Dn100mm, Dn80mm
Vi...	Vana de linie montata ingropat Dn50mm
Vg...	Vana de golire montata ingropat Dn50mm
Hi / Hs	Hidrant Dn80 subteran si supateran

VERIFICATOR/EXPERT	NUME	SEMNLTURU	CERIN	REFERAT/EXPERTIZA NR. / DATA
S.C. AVACOM S.R.L. RM.VALCEA COD FISCAL - RO 124 17622 REGISTRUL COMERTULUI NR. J38/30/1995				Beneficiar: COMUNA LIVEZI Comuna Livezi, Jud. Valcea
S.C. AVACOM S.R.L.				Proiect nr. 2
SPECIFICATIE	NUME	SEMNLTURU	Scara: 1:500	Titlu proiect: Infiintare sistem alimentare cu apa in comuna Livezi, jud. Valcea
Proiectat	ing. Ardeoaica Andreea		Data: 2024	Faza: S.F.
Desenat	ing. Ardeoaica Andreea			Titlu plan: Plan de situatie str Principala (DN67B)
				Plan nr. 18

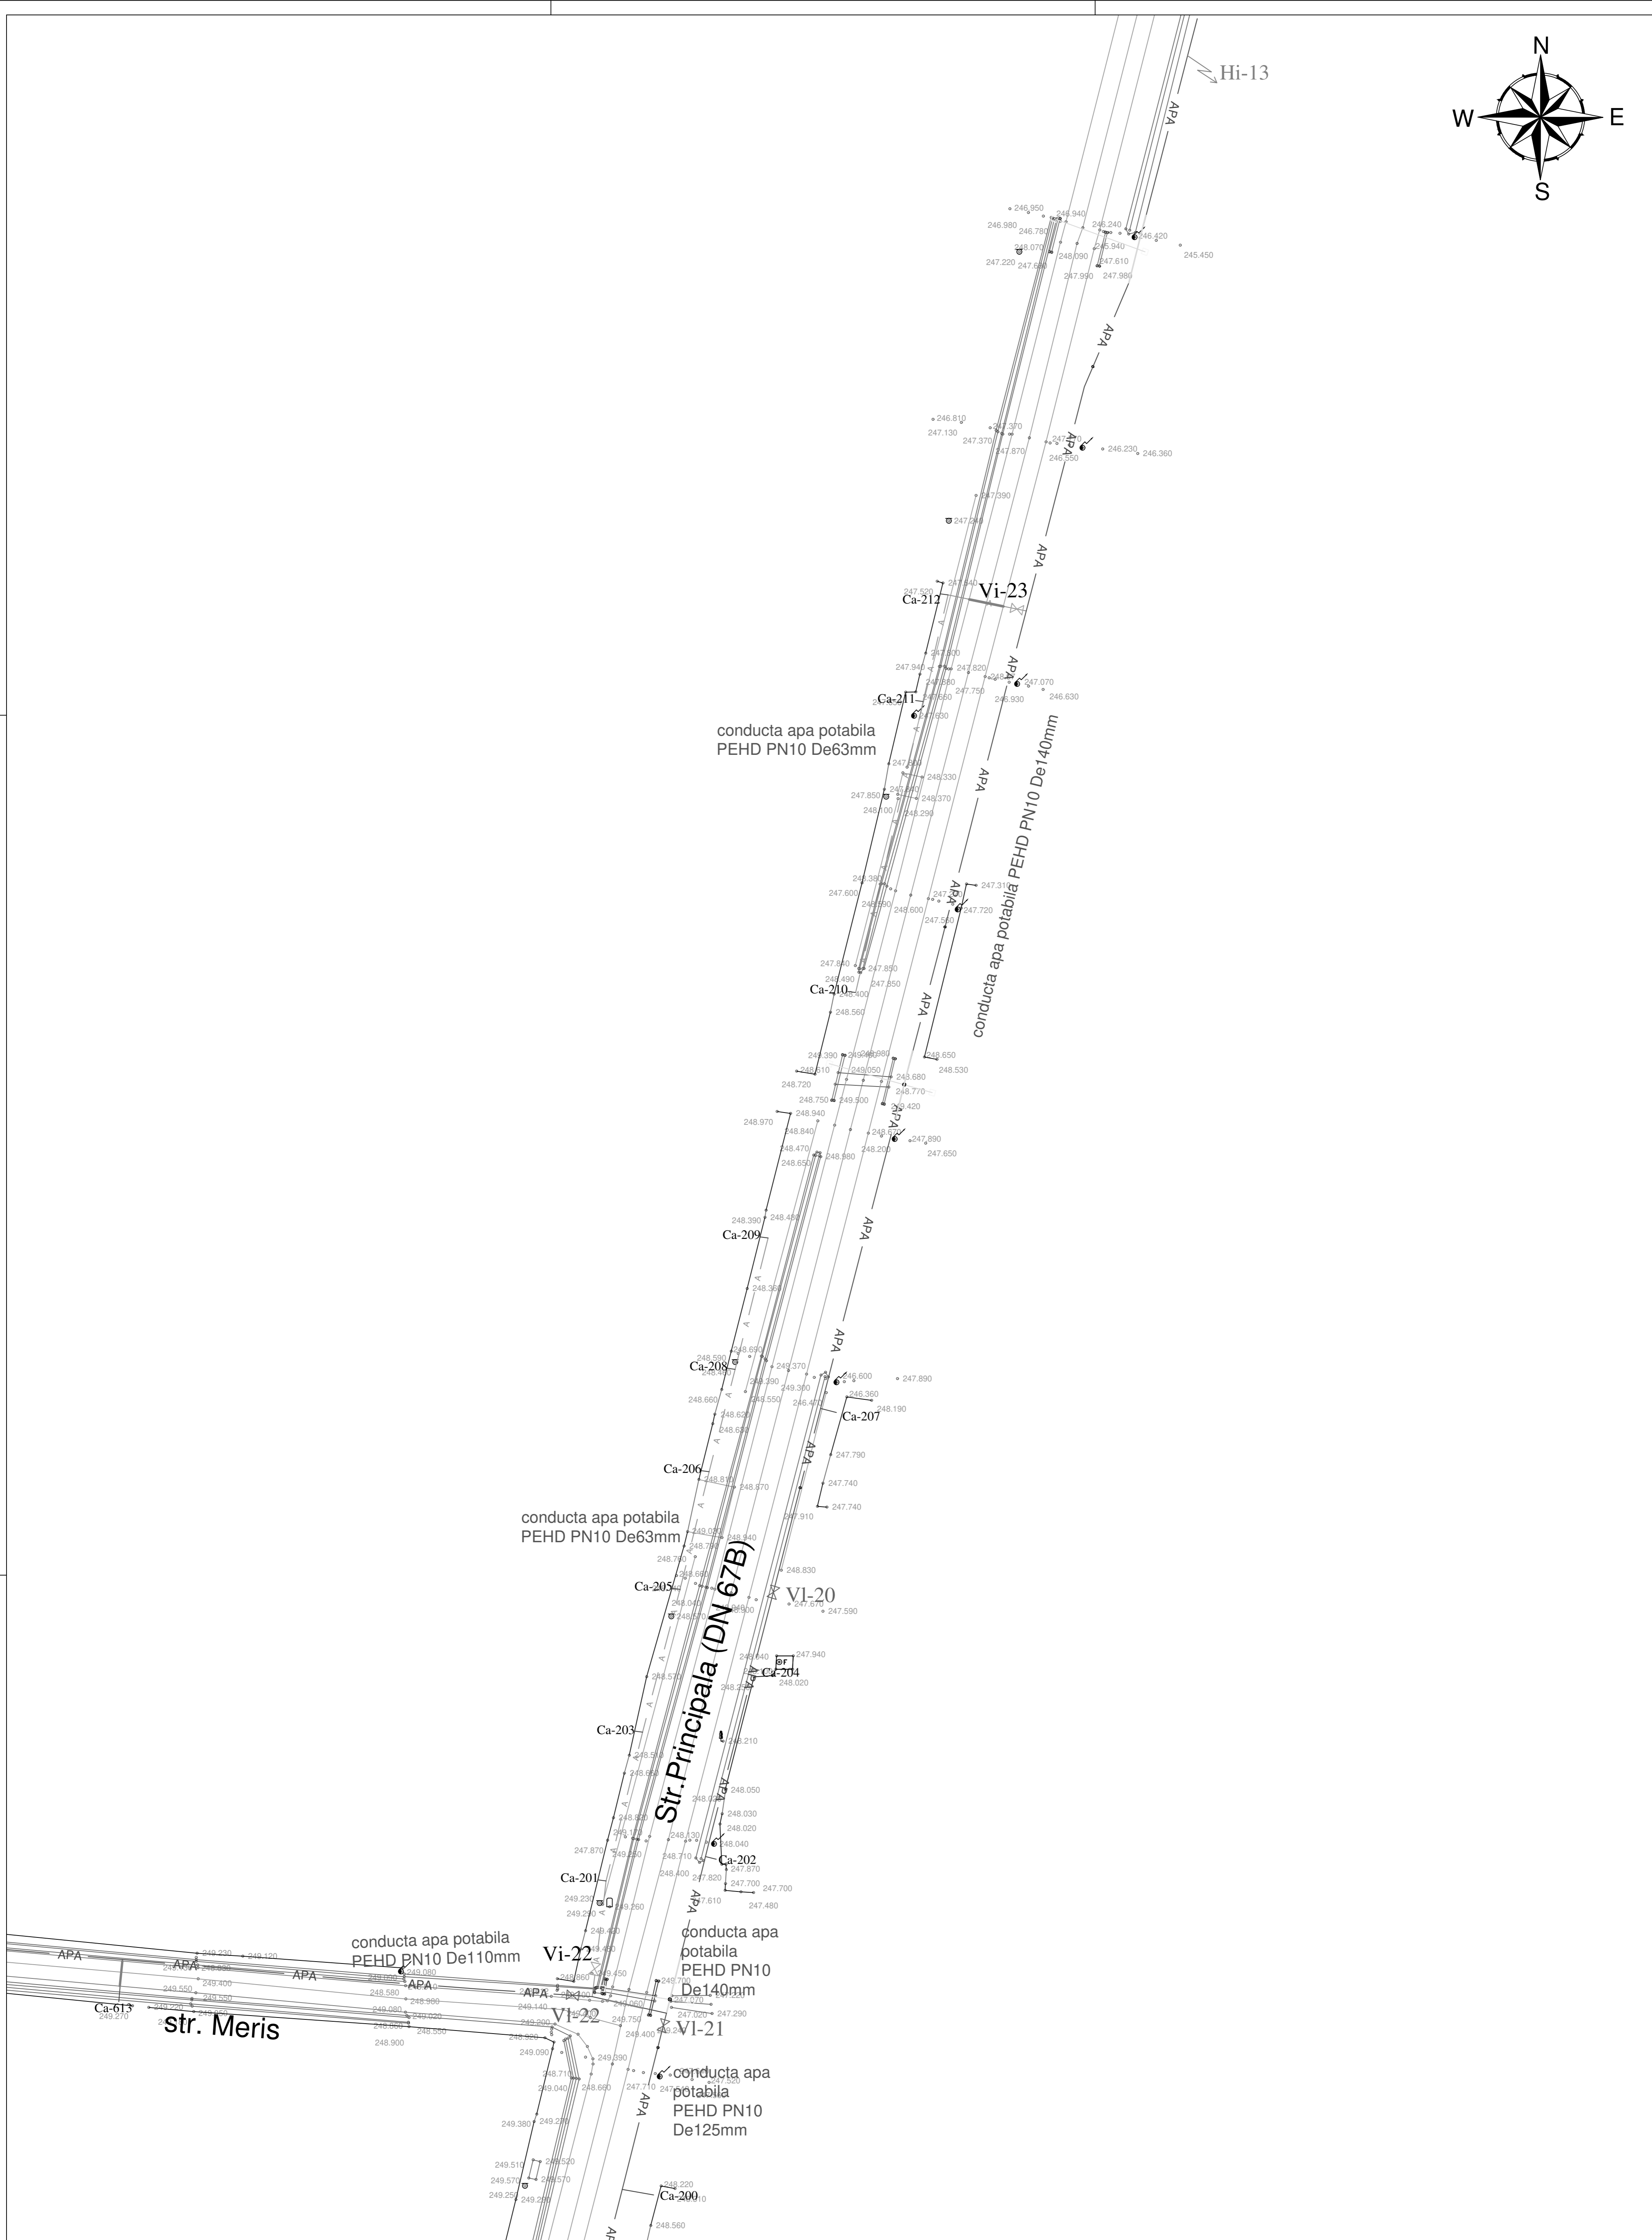
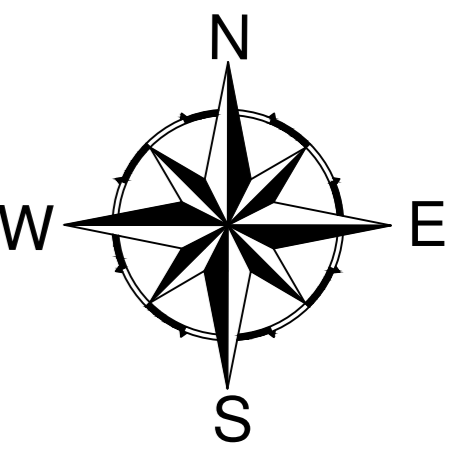


LEGENDA:

— APA	Retea apa potabila propusa PEHD PN10 De200mm
—	PEHD PN10 De160mm
—	PEHD PN10 De140mm
—	PEHD PN10 De125mm
—	PEHD PN10 De110mm
—	PEHD PN10 De90mm
— A	Retea apa potabila propusa PEHD PN10 De63mm
— Ca	Bransament apa potabila si camin de apometru montat pe domeniul public
— APA	Retea apa transport propusa PEHD PN10 De125mm, De90mm

—	Protectie subtraversare drum pentru conducta de apa potabila
—	Protectie subtraversare podet pentru conducta de apa potabila
—	Protectie supratraversare podet pentru conducta de apa potabila
PF1	Put forat de mare adancime - 2 buc
PF2	Statie de ridicare a presiunii
⊙	Vana de linie montata ingropat Dn100mm, Dn80mm
⊙	Vana de linie montata ingropat Dn50mm
⊙	Vana de golire montata ingropat Dn50mm
Hi / Hs	Hidrant Dn80 subteran si supateran

VERIFICATOR / EXPERT	NUME	SEMNTURUL	CERIN	REFERAT / EXPERTIZA NR. / DATA
S.C. AVACOM S.R.L. RM. VALCEA COD FISCAL - RO 124 17622 REGISTRUL COMERTULUI NR. J38/2019/995				Beneficiar: COMUNA LIVEZI Comuna Livezi, Jud. Valcea
SPECIFICATIE	NUME	SEMNTURUL	Scara: 1:500	Titlu proiect: Infintare sistem alimentare cu apa in comuna Livezi, jud. Valcea
Proiectat	ing. Jianu Cristian		Data: 2024	Faza: S.F.
Desenat	ing. Ardeoaica Andreea			Titlu plan: Plan de situatie str Principala (DN67B)

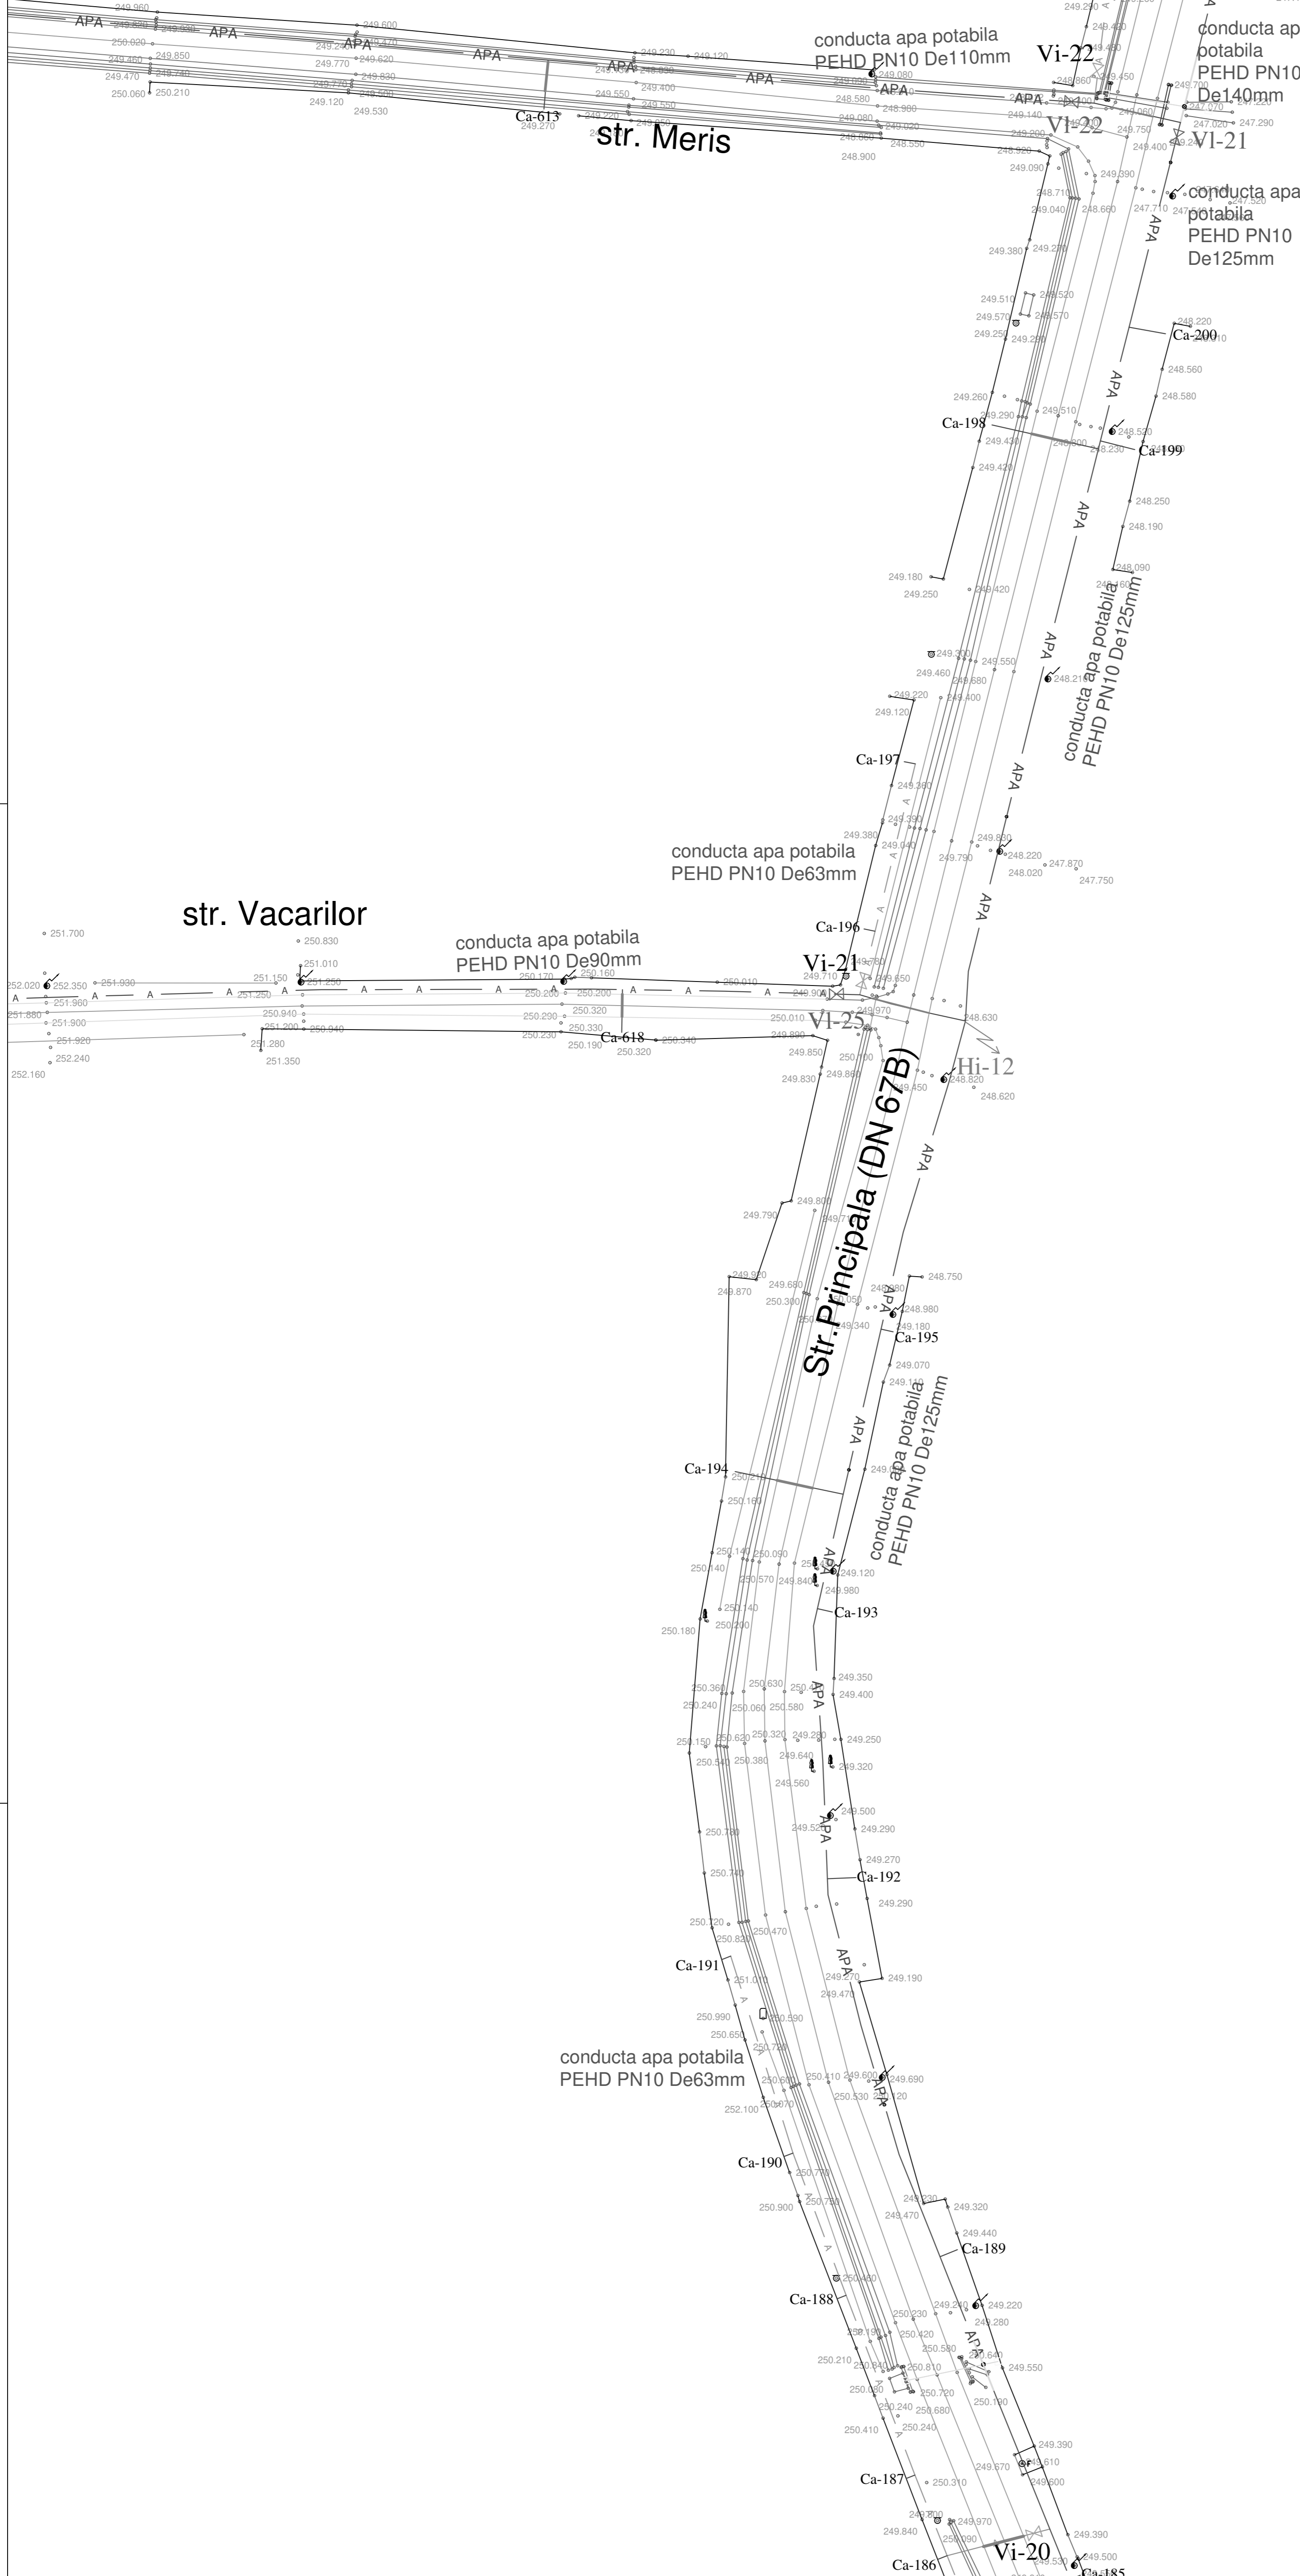
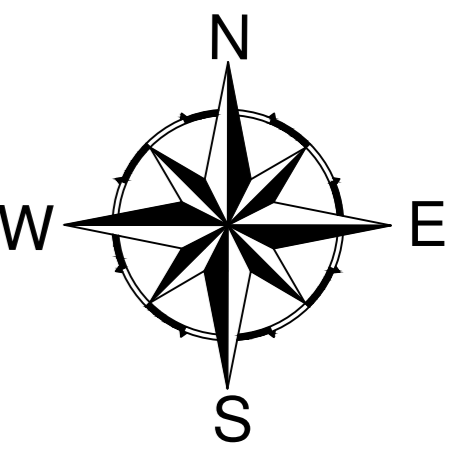


LEGENDA:

- APA — Retea apa potabila propusa
- PEHD PN10 De200mm
- PEHD PN10 De160mm
- PEHD PN10 De140mm
- PEHD PN10 De125mm
- PEHD PN10 De110mm
- PEHD PN10 De90mm
- A — Retea apa potabila propusa PEHD PN10 De63mm
- Ca — Bransament apa potabila si camin de apometru montat pe domeniul public
- APA — Retea apa transport propusa PEHD PN10 De125mm, De90mm



- Protectie subtraversare drum pentru conducta de apa potabila
- Protectie subtraversare podet pentru conducta de apa potabila
- Protectie supratraversare podet pentru conducta de apa potabila
- PF1 Put forat de mare adancime - 2 buc
- PF2 Put forat de mare adancime - 2 buc
- Statie de ridicare a presiunii
- Vi-... Vana de linie montata ingropat Dn100mm, Dn80mm
- Vi-... Vana de linie montata ingropat Dn50mm
- Vg-... Vana de golire montata ingropat Dn50mm
- Hi / Hs Hidrant Dn80 subteran si supratran

VERIFICATOR / EXPERT	NUME	SEMNLITURU	CERIN	REFERAT / EXPERTIZA NR. / DATA	Proiect nr. 2
S.C. AVACOM S.R.L. RM. VALCEA COD FISCAL - RO 124 17622 REGISTRUL COMERTULUI NR. J38/30/1995				Beneficiar: COMUNA LIVEZI Comuna Livezi, Jud. Valcea	
SPECIFICATIE	NUME	SEMNLITURU	Scara: 1:500	Titlu proiect: Infiintare sistem alimentare cu apa in comuna Livezi, jud. Valcea	Faza: S.F.
Proiectat	ing. Jianu Cristian		Data: 2024	Titlu plan: Plan de situatie	Plan nr. 20
Desenat	ing. Ardeoaica Andreea			str Principala (DN67B)	

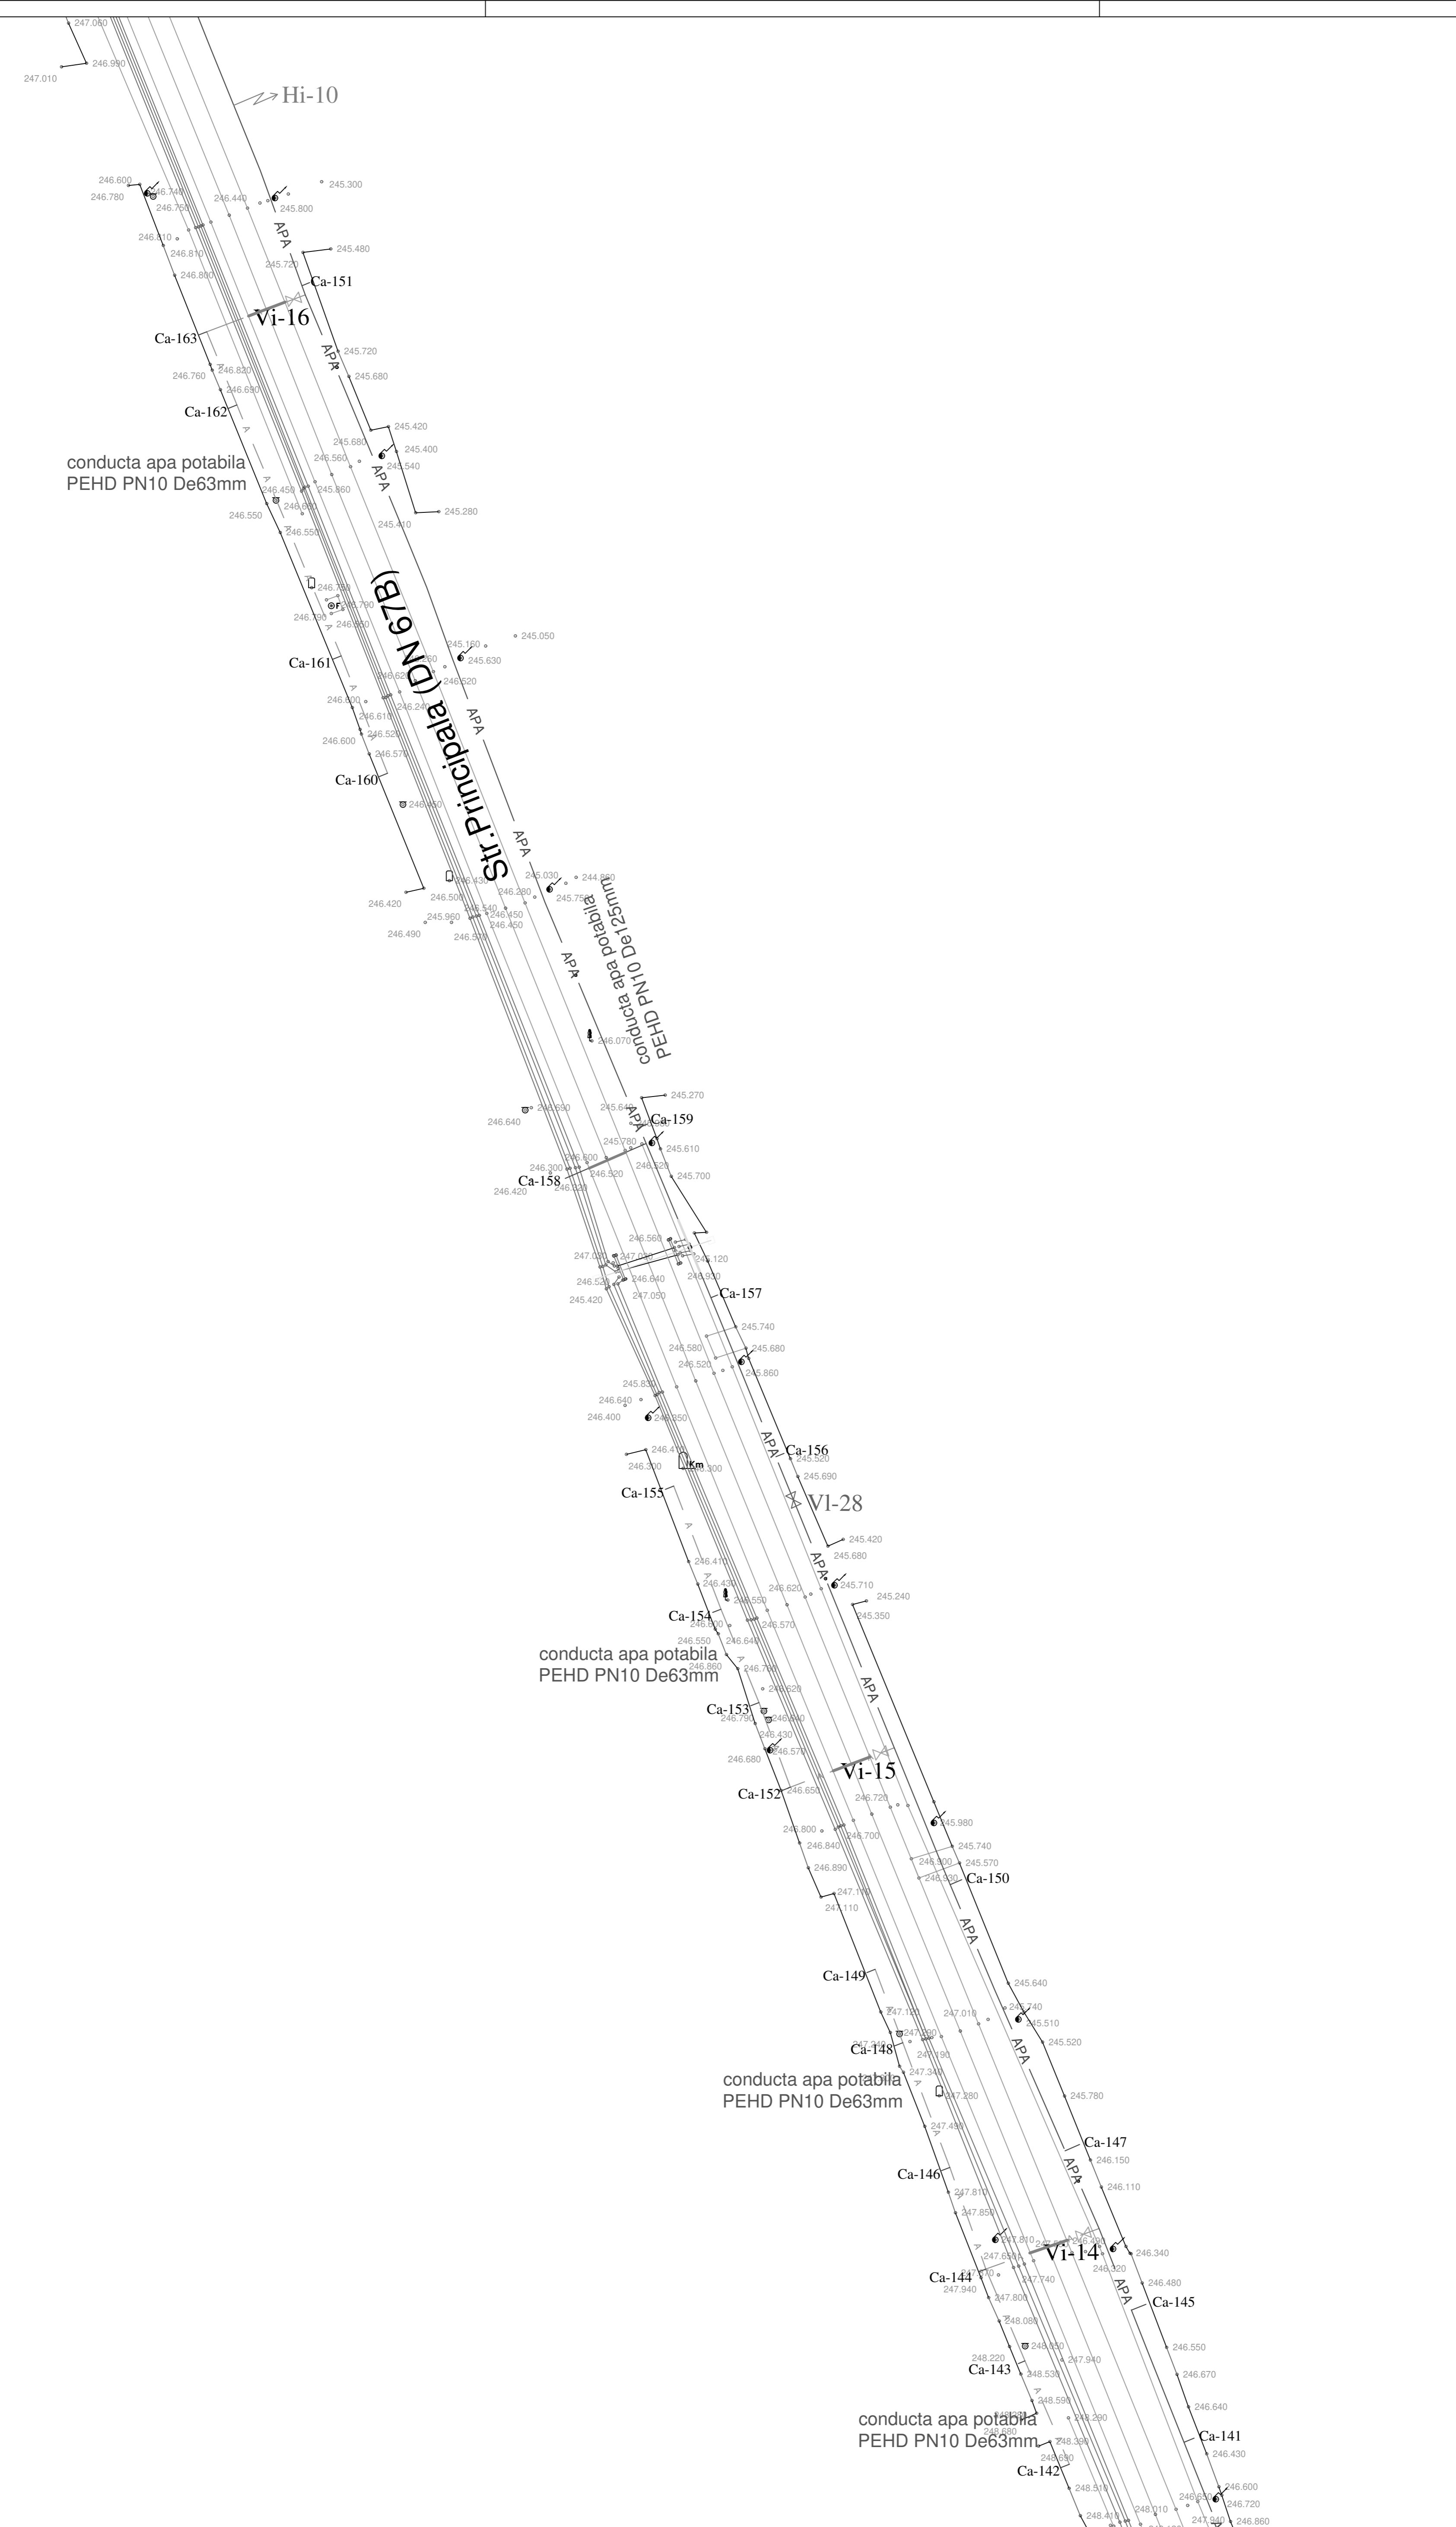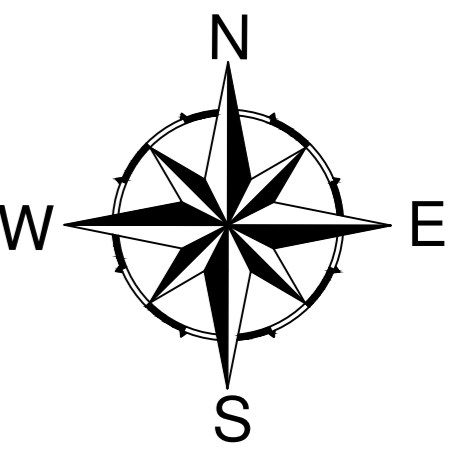



—	Protectie subtraversare drum pentru conducta de apa potabila
—	Protectie subtraversare podet pentru conducta de apa potabila
—	Protectie supratraversare podet pentru conducta de apa potabila
PF1	Put forat de mare adancime - 2 buc
⊙	Statie de ridicare a presiunii
Vi-...	Vana de linie montata ingropat Dn100mm, Dn80mm
Vi-...	Vana de linie montata ingropat Dn50mm
Vg-...	Vana de golire montata ingropat Dn50mm
Hi / Hs	Hidrant Dn80 subteran si supraterran

VERIFICATOR/EXPERT	NUME	SEMNLTURU	CERIN	REFERAT / EXPERTIZA NR. / DATA
	S.C. AVACOM S.R.L. RM.VALCEA COD FISCAL - RO 124 17623 REGISTRUL COMERTULUI NR.J38/30/1995			Beneficiar: COMUNA LIVEZI Comuna Livezi, Jud. Valcea
SPECIFICATIE	NUME	SEMNLTURU	Scara: 1:500	Titlu proiect: Infintare sistem alimentare cu apa in comuna Livezi, jud. Valcea
Proiectat	ing. Ardeioaica Andreea		Data: 2024	Faza: S.F.
Desenat	ing. Ardeioaica Andreea			Titlu plan: Plan de situatie str Principala (DN67B)

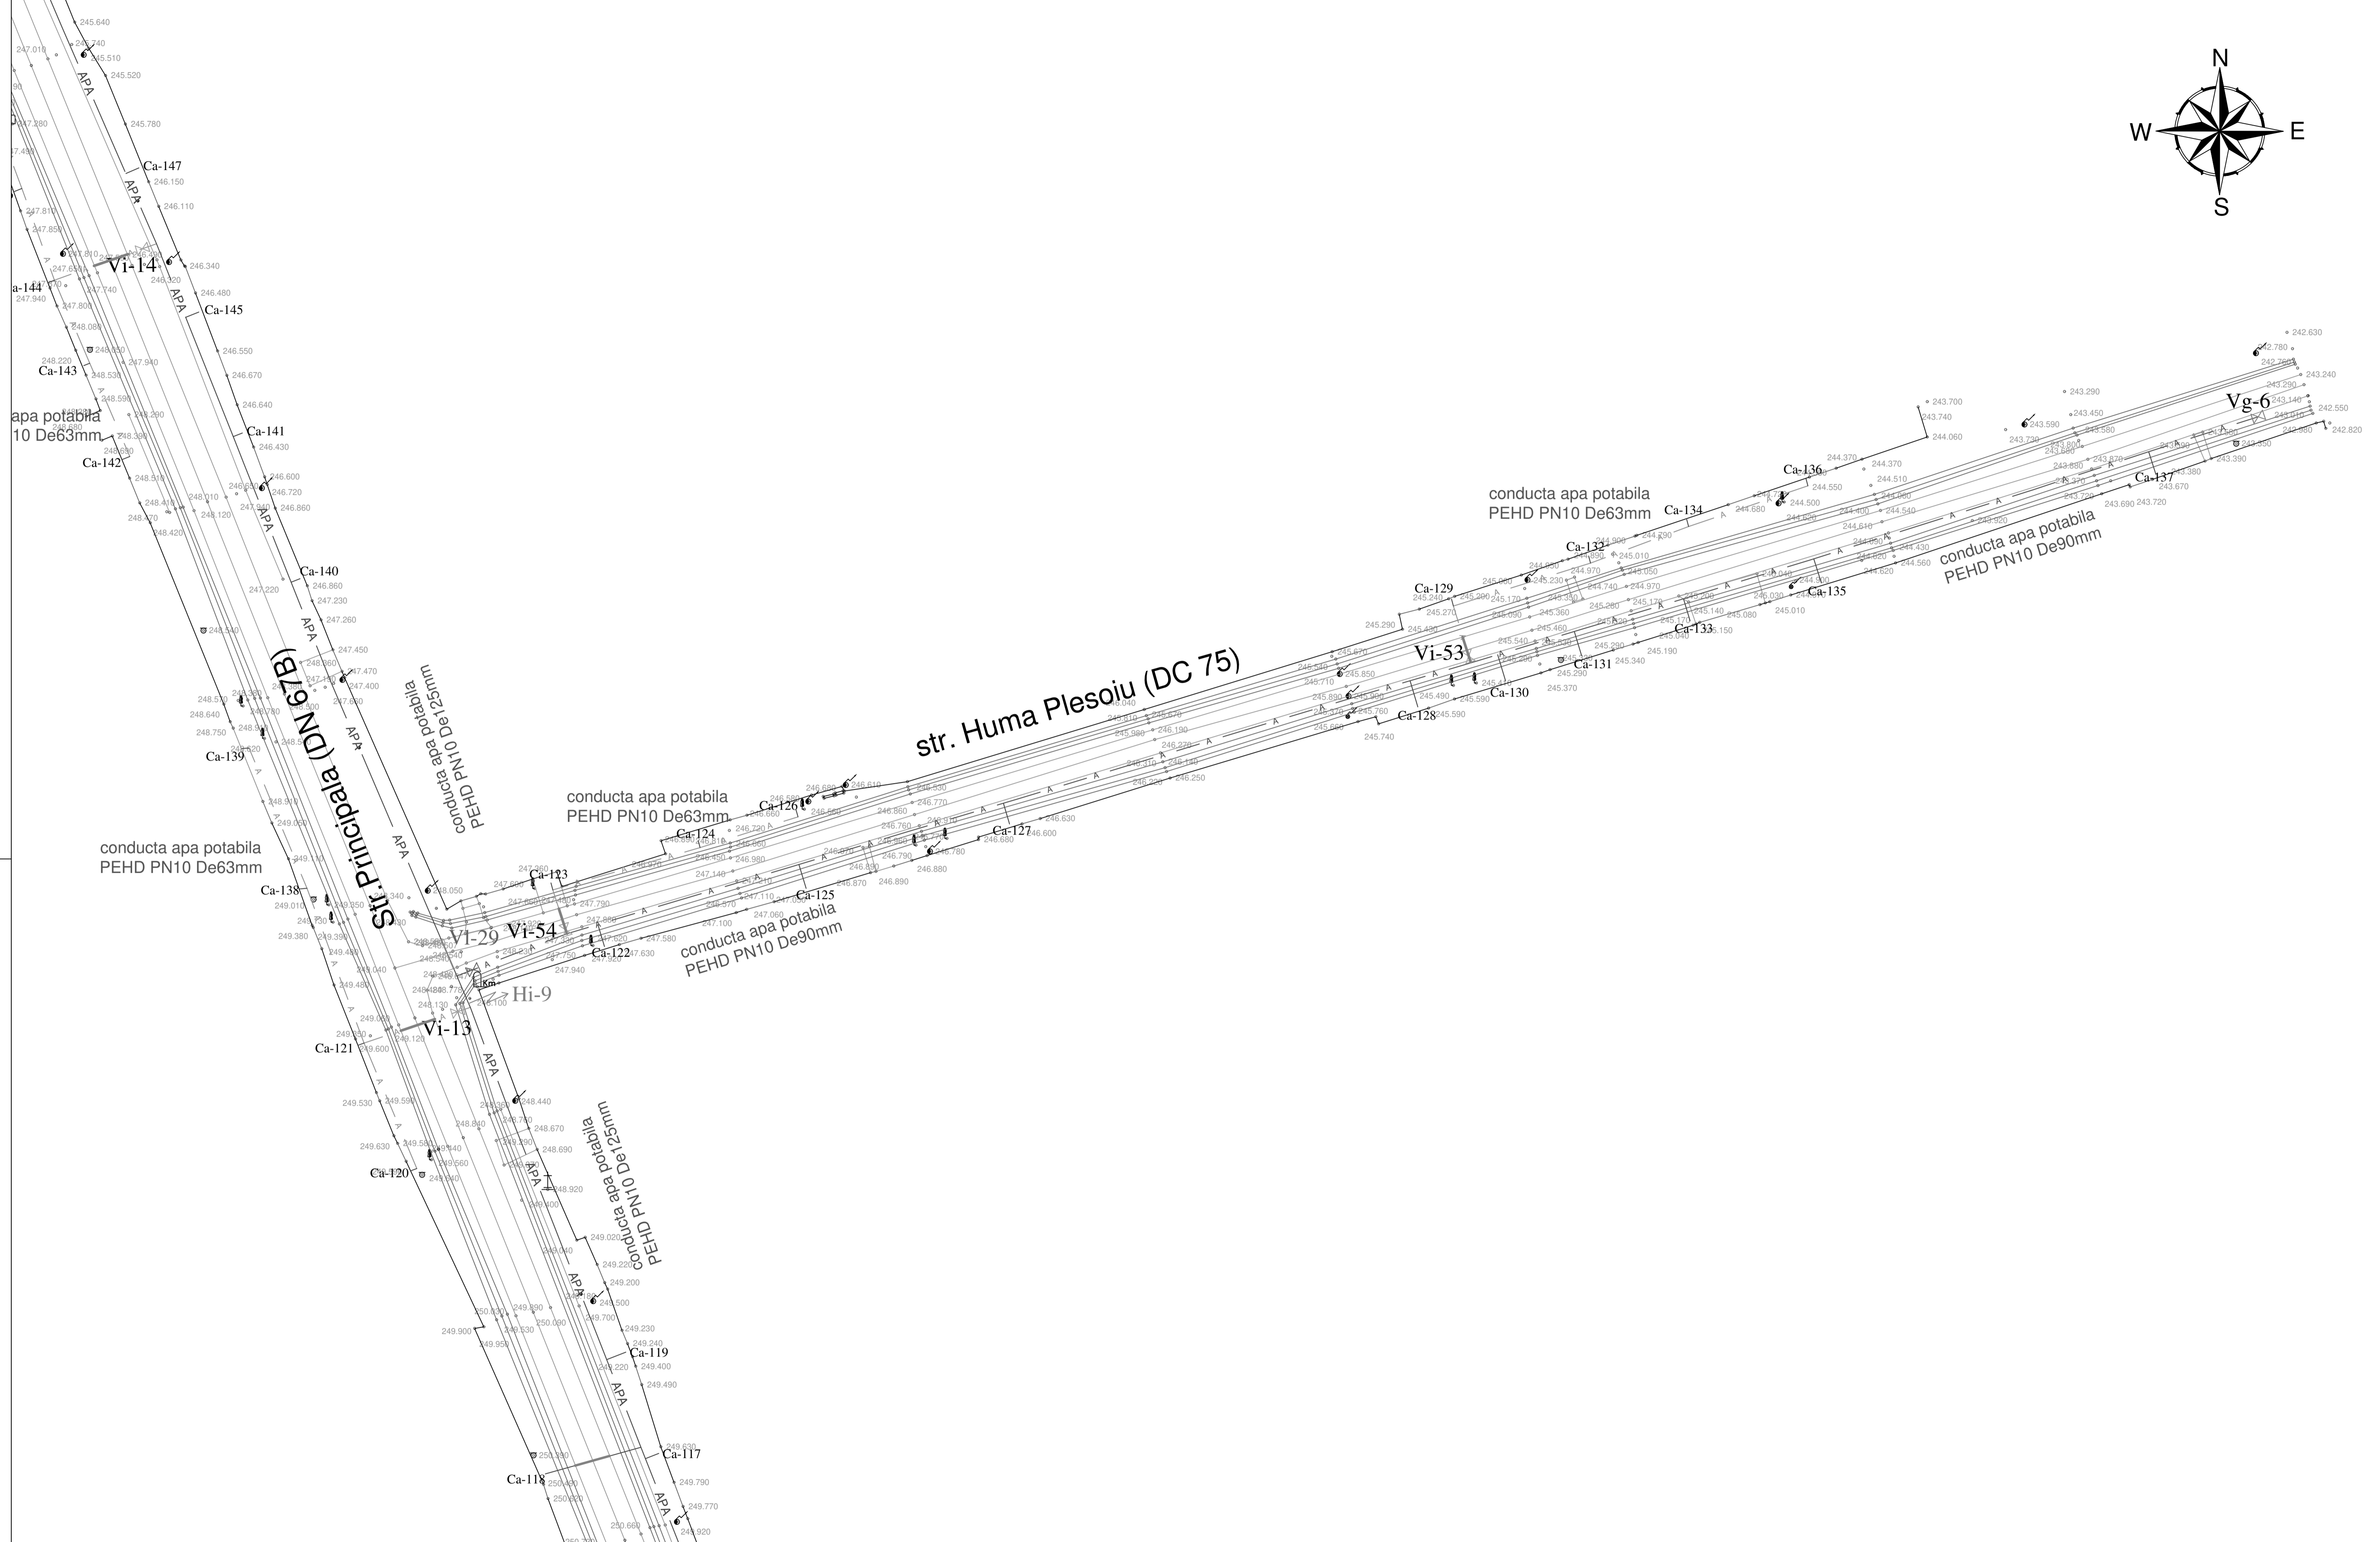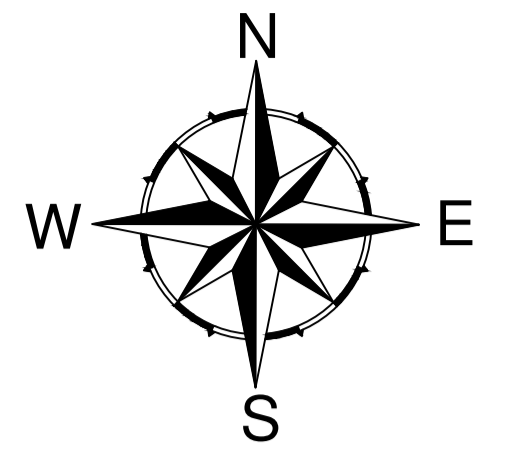

- LEGENDA:**
- APA — Retea apa potabila propusa PEHD PN10 De200mm
 - PEHD PN10 De160mm
 - PEHD PN10 De140mm
 - PEHD PN10 De125mm
 - PEHD PN10 De110mm
 - PEHD PN10 De90mm
 - A — Retea apa potabila propusa PEHD PN10 De63mm
 - Ca — Bransament apa potabila si camin de apometru montat pe domeniul public
 - APA — Retea apa transport propusa PEHD PN10 De125mm, De90mm
- Protectie subtraversare drum pentru conducta de apa potabila
 - Protectie subtraversare podet pentru conducta de apa potabila
 - Protectie supratraversare podet pentru conducta de apa potabila
- PF1 □ Put forat de mare adancime - 2 buc
 - ⊕ Statie de ridicare a presiunii
 - Vi-... ⊗ Vana de linie montata ingropat Dn100mm, Dn80mm
 - Vi-... ⊗ Vana de linie montata ingropat Dn50mm
 - Vg-... ⊗ Vana de golire montata ingropat Dn50mm
 - Hi / Hs ↗ Hidrant Dn80 subteran si suprateran



VERIFICATOR EXPERT	NUME	SEMNIATURUL	CERINȚA	REFERAT / EXPERTIZA NR. / DATA	Proiect nr. 2
S.C. AVACOM S.R.L. RM.VALCEA COD FISCAL - RO 124 17622 REGISTRUL COMERTULUI NR.138/2019/999				Beneficiar: COMUNA LIVEZI Comuna Livezi, Jud. Valcea	
SPECIFICATIE	NUME	SEMNIATURUL	Scara: 1:1000	Titlu proiect: Infintare sistem alimentare cu apa in comuna Livezi, jud. Valcea	Faza: S.F.
Proiectat	ing.Ardezoica Andreea		Data: 2024	Titlu planșă: Plan de situatie str Principala (DN67B)	Planșă nr. 23
Desenat	ing.Ardezoica Andreea				

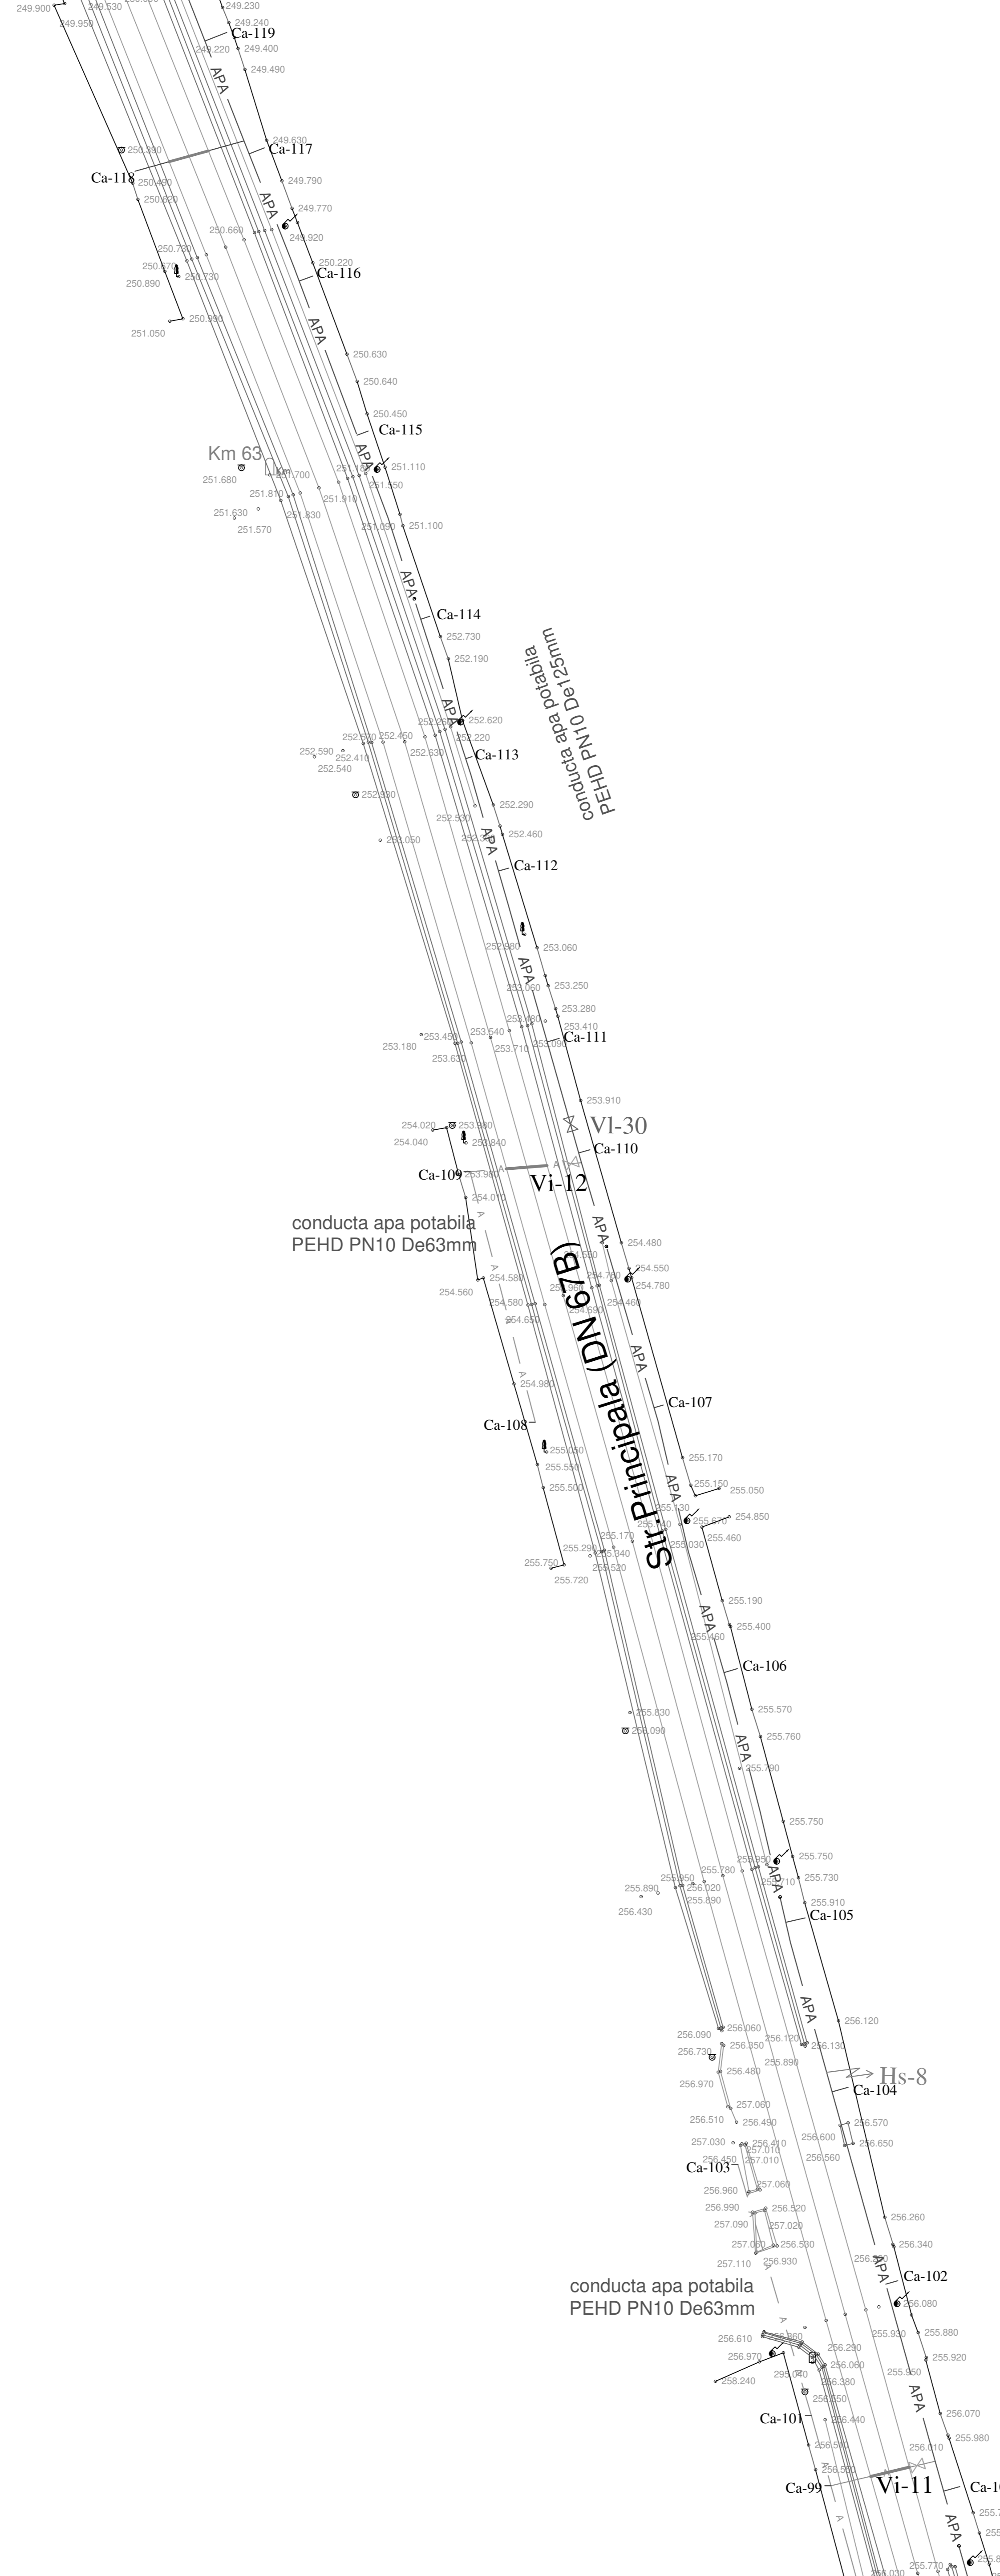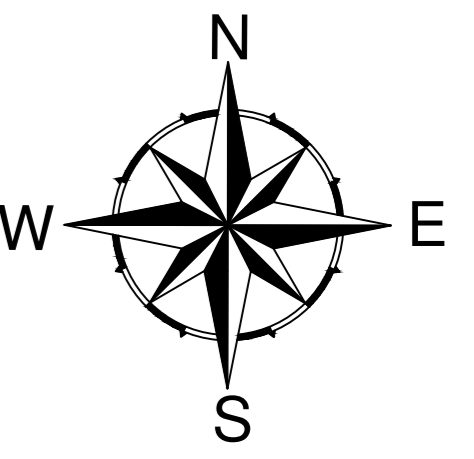

- LEGENDA:**
- APA — Retea apa potabila propusa
 - PEHD PN10 De200mm
 - PEHD PN10 De160mm
 - PEHD PN10 De140mm
 - PEHD PN10 De125mm
 - PEHD PN10 De110mm
 - PEHD PN10 De90mm
 - A — Retea apa potabila propusa PEHD PN10 De63mm
 - Ca — Bransament apa potabila si camin de apometru montat pe domeniul public
 - APA — Retea apa transport propusa PEHD PN10 De125mm, De90mm


- Protectie subtraversare drum pentru conducta de apa potabila
- Protectie subtraversare podet pentru conducta de apa potabila
- Protectie supratraversare podet pentru conducta de apa potabila
- PF1 □ Put forat de mare adancime - 2 buc
- PF2 □ Put forat de mare adancime - 2 buc
- ⊕ Statie de ridicare a presiunii
- Vi-... ⊗ Vana de linie montata ingropat Dn100mm, Dn80mm
- Vi-... ⊗ Vana de linie montata ingropat Dn50mm
- Vg-... ⊗ Vana de golire montata ingropat Dn50mm
- Hi / Hs / ↗ Hidrant Dn80 subteran si supateran

VERIFICATOR / EXPERT	NUME	SEMNTURUL	CERIN	REFERAT / EXPERTIZA NR. / DATA	Proiect nr. 2
S.C. AVACOM S.R.L. RM.VALCEA COD FISCAL - RO 124 17622 REGISTRUL COMERTULUI NR. J38/30/1999				Beneficiar: COMUNA LIVEZI Comuna Livezi, Jud. Valcea	
SPECIFICATIE	NUME	SEMNTURUL	Scara: 1:500	Titlu proiect: Infintare sistem alimentare cu apa in comuna Livezi, jud. Valcea	Faza: S.F.
Proiectat	ing. Ardeoaica Andreea		Data: 2024	Titlu plan: Plan de situatie	Plan nr. 24
Desenat	ing. Ardeoaica Andreea			str Principala (DN67B)	

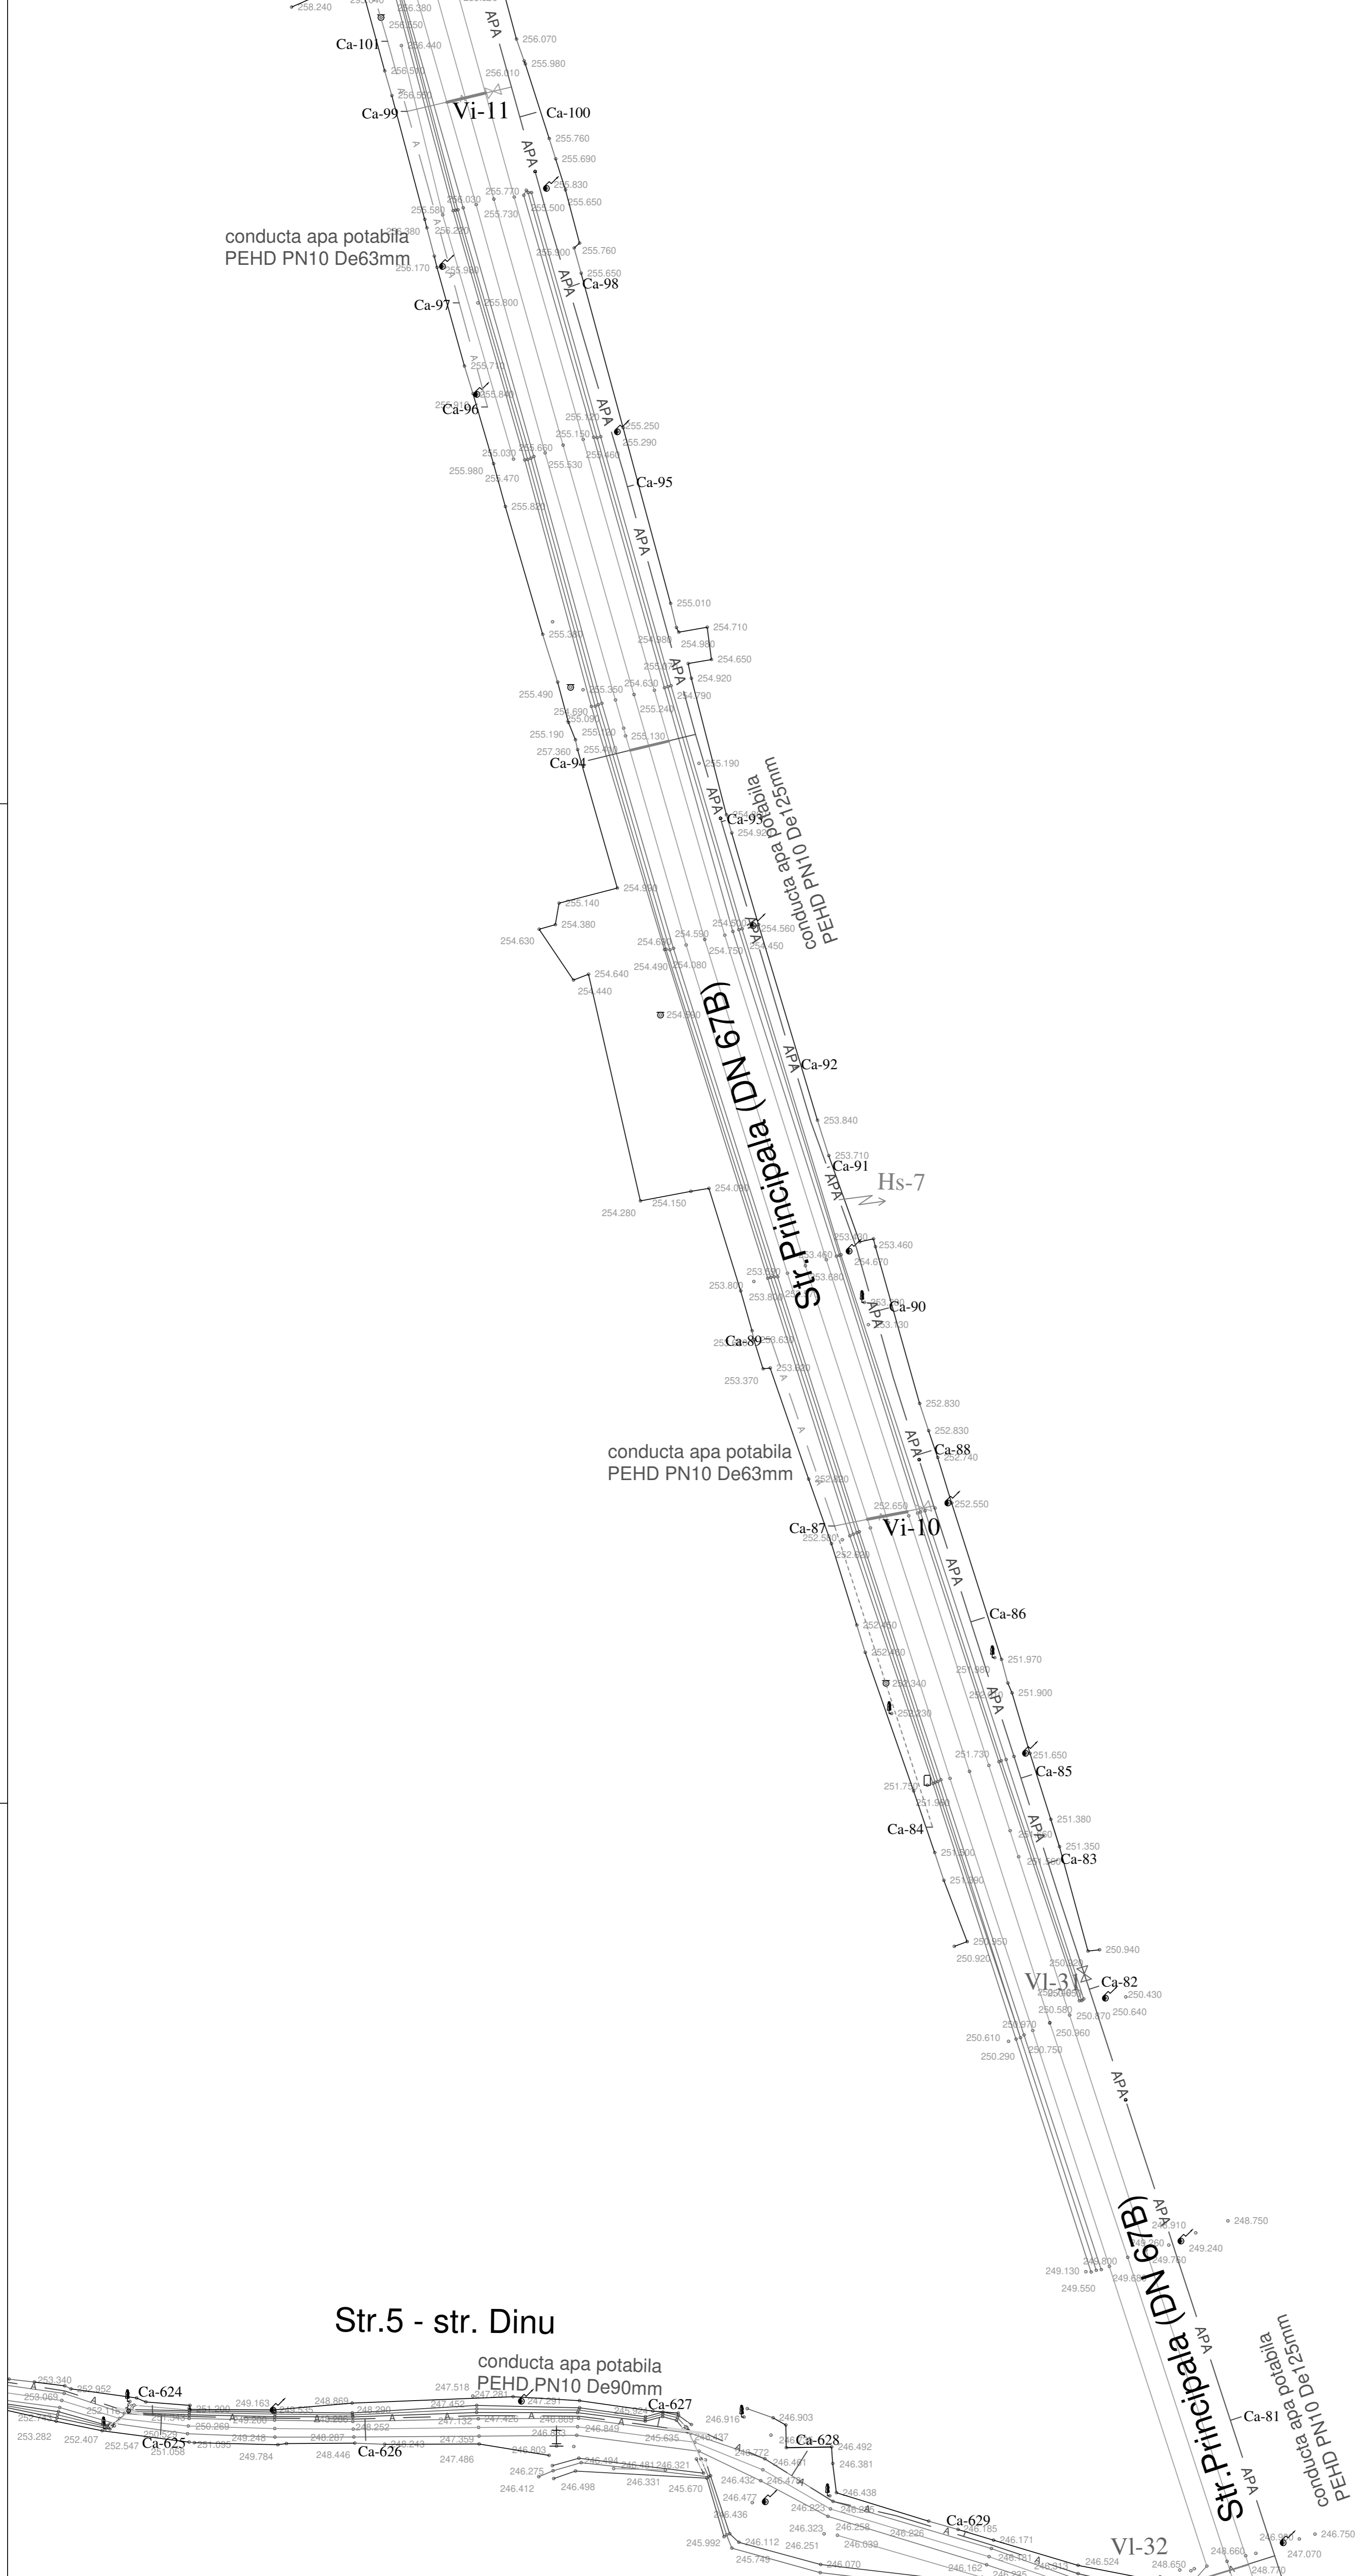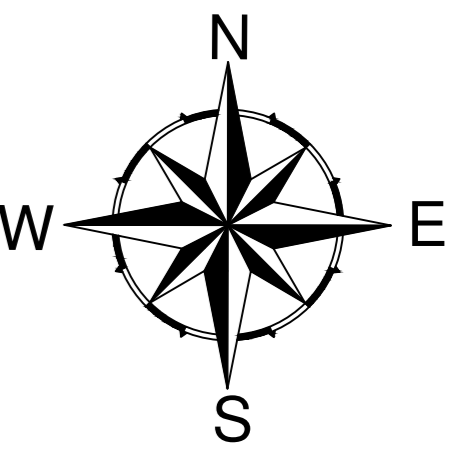


- LEGENDA:**
- APA ——— Retea apa potabila propusa
 - PEHD PN10 De200mm
 - PEHD PN10 De160mm
 - PEHD PN10 De140mm
 - PEHD PN10 De125mm
 - PEHD PN10 De110mm
 - PEHD PN10 De90mm
 - A ——— Retea apa potabila propusa PEHD PN10 De63mm
 - Ca ——— Bransament apa potabila si camin de apometru montat pe domeniul public
 - APA ——— Retea apa transport propusa PEHD PN10 De125mm, De90mm
 - Protectione subtraversare drum pentru conducta de apa potabila
 - Protectione subtraversare podet pentru conducta de apa potabila
 - Protectione subtraversare podet pentru conducta de apa potabila
 - PF1 □ Put forat de mare adancime - 2 buc
 - PF2 □ Put forat de mare adancime - 2 buc
 - ⊕ Statie de ridicare a presiunii
 - Vi-... ⊗ Vana de linie montata ingropat Dn100mm, Dn80mm
 - Vi-... ⊗ Vana de linie montata ingropat Dn50mm
 - Vg-... ⊗ Vana de golire montata ingropat Dn50mm
 - Hi / Hs / ↗ Hidrant Dn80 subteran si suprateran

VERIFICATOR/EXPERT	NUME	SEMNTURU	CERIN	REFERAT/EXPERTIZA NR. / DATA
	S.C. AVACOM S.R.L. RM.VALCEA COD FISCAL - RO 124 17622 REGISTRUL COMERTULUI NR. J38/340/1999			Beneficiar: COMUNA LIVEZI Comuna Livezi, Jud. Valcea
SPECIFICATIE	NUME	SEMNTURU	Scara: 1:500	Titlu proiect: Infiintare sistem alimentare cu apa in comuna Livezi, jud. Valcea
Proiectat	ing. Jianu Cristian		Data: 2024	Faza: S.F.
Desenat	ing. Ardeioaica Andreea			Titlu plan: Plan de situatie str Principala (DN67B)
				Plan nr. 25

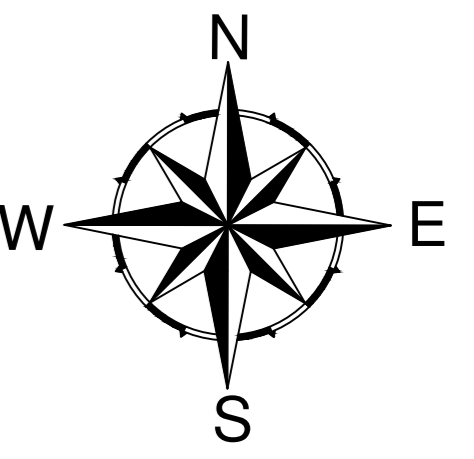

Str.5 - str. Dinu


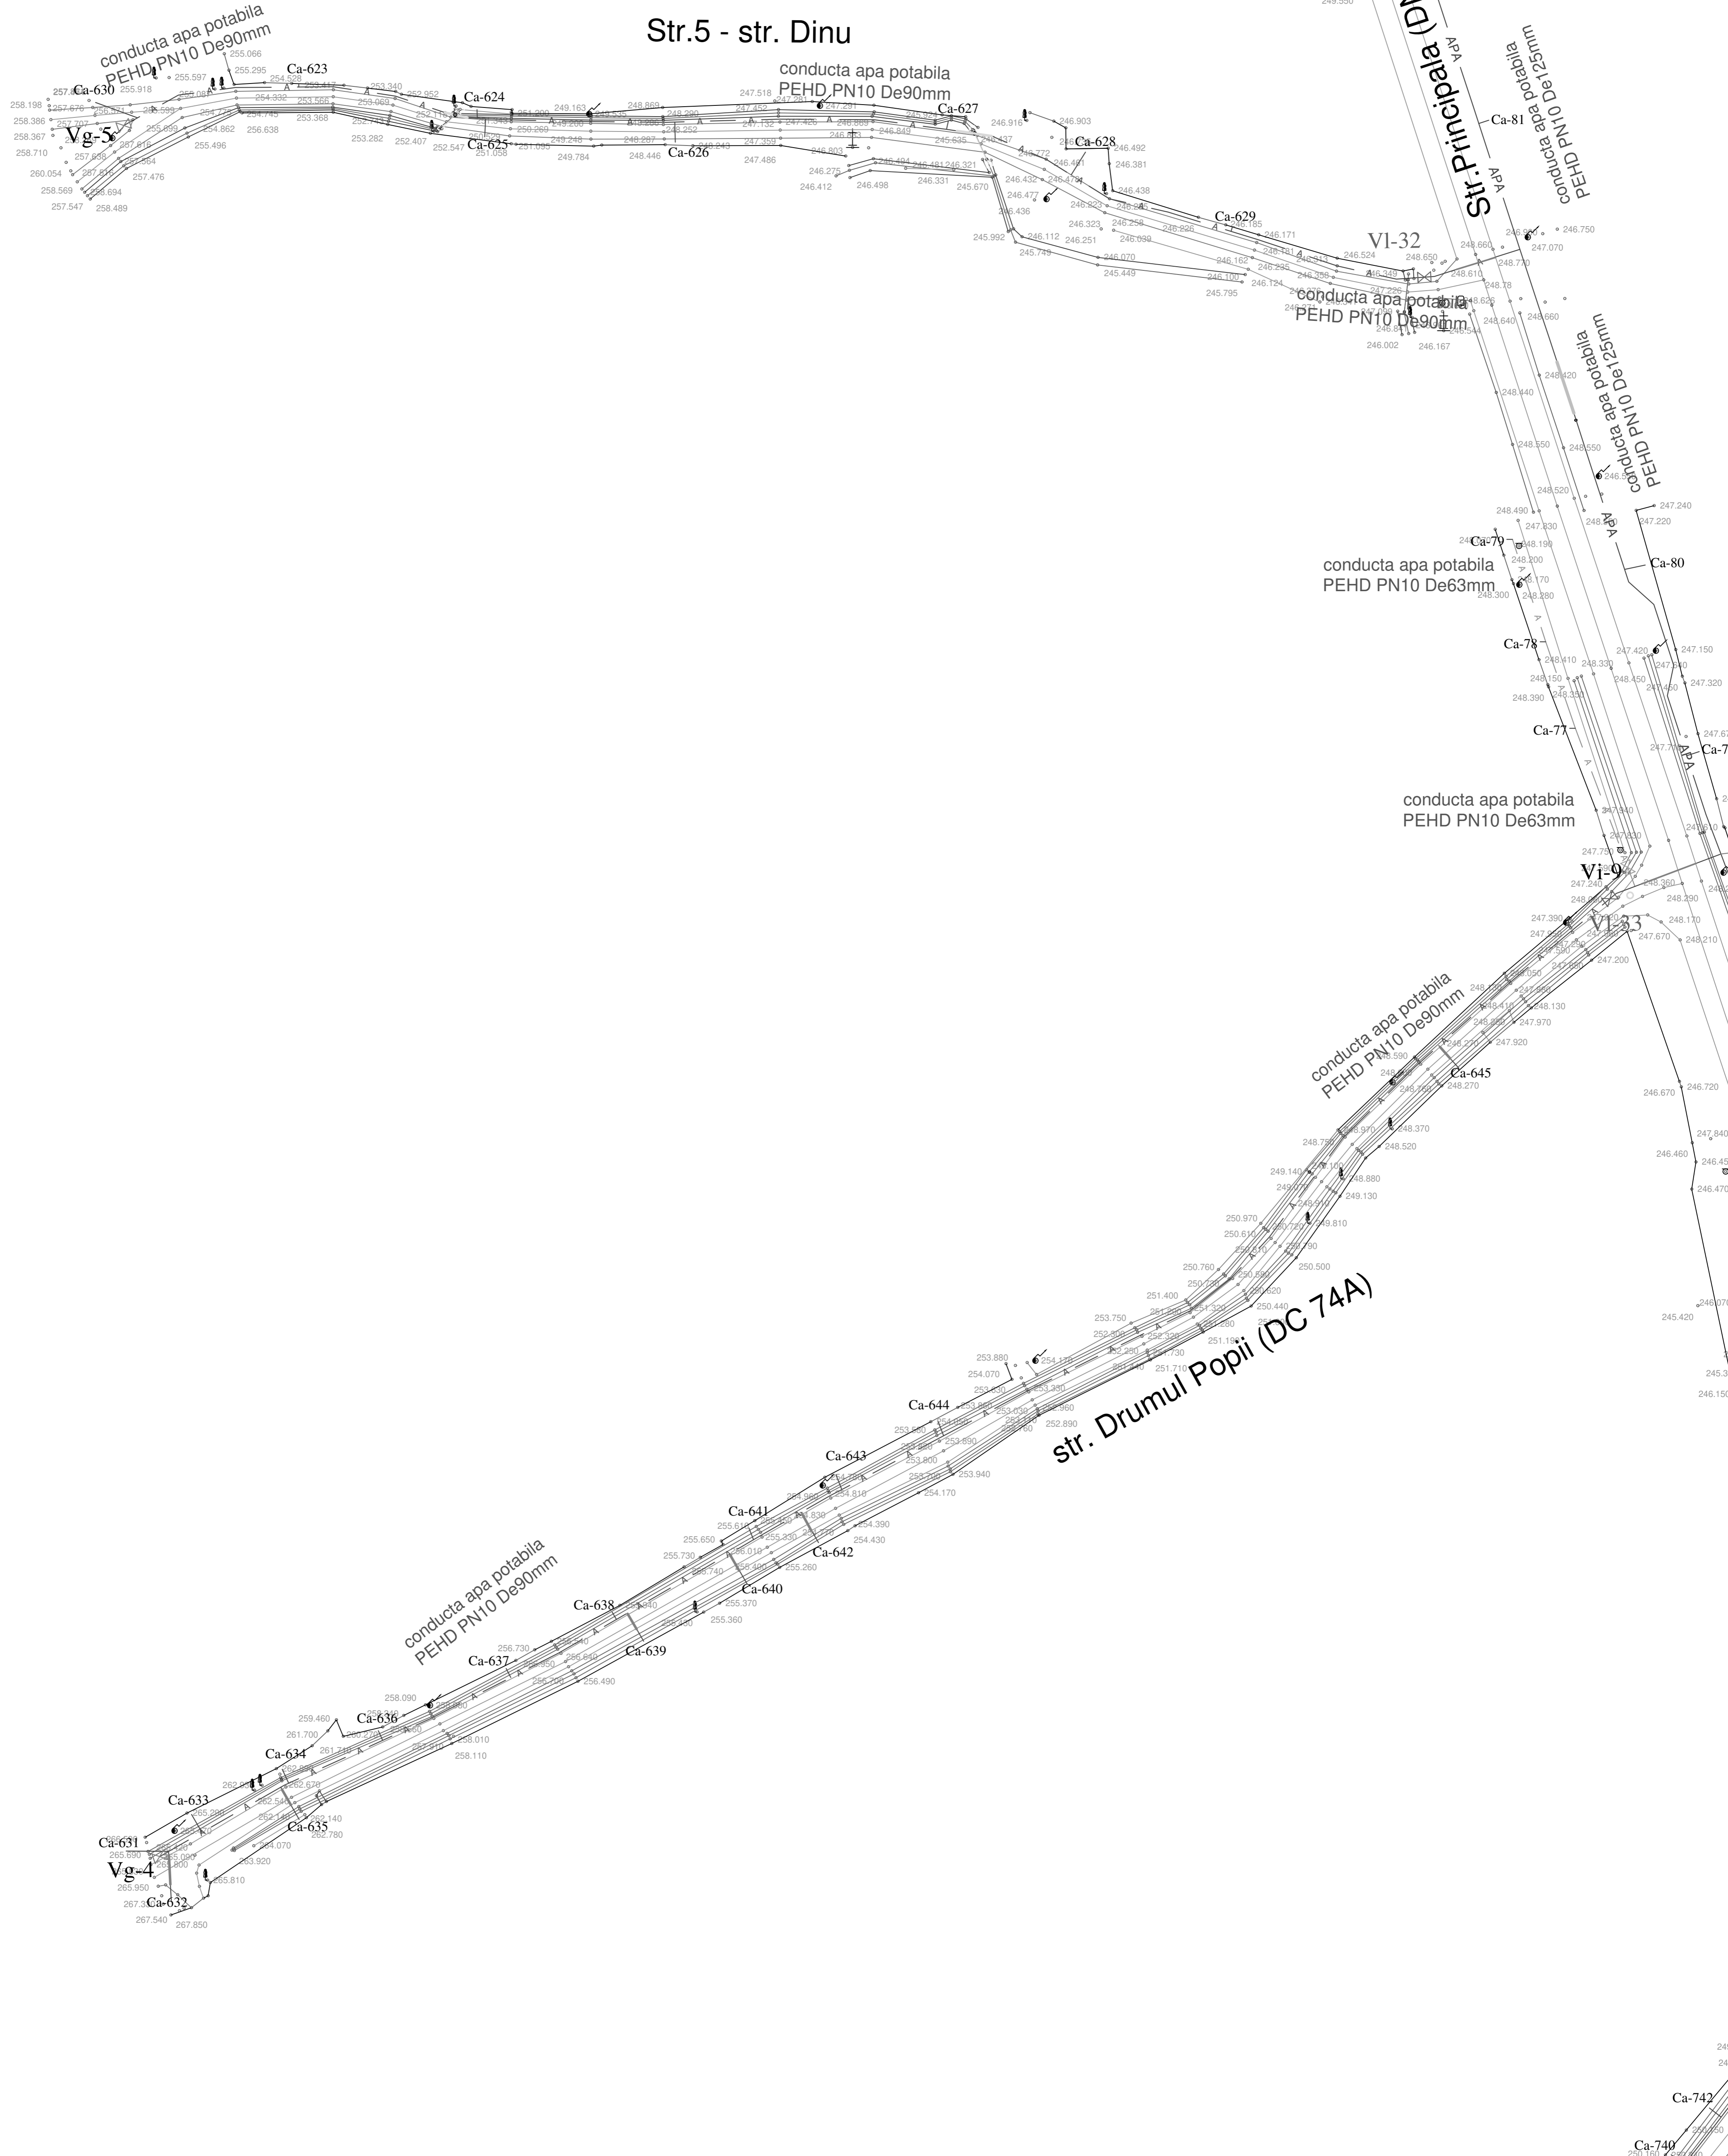


LEGENDA:

— APA	Retea apa potabila propusa
—	PEHD PN10 De200mm
—	PEHD PN10 De160mm
—	PEHD PN10 De140mm
—	PEHD PN10 De125mm
—	PEHD PN10 De110mm
—	PEHD PN10 De90mm
— A	Retea apa potabila propusa PEHD PN10 De63mm
— Ca	Bransament apa potabila si camin de apometru montat pe domeniul public
— APA	Retea apa transport propusa PEHD PN10 De125mm, De90mm

- Protectie subtraversare drum pentru conducta de apa potabila
- Protectie subtraversare podet pentru conducta de apa potabila
- Protectie supratraversare podet pentru conducta de apa potabila
- PF1 Put forat de mare adancime - 2 buc
- PF2 Put forat de mare adancime - 2 buc
- Statie de ridicare a presiunii
- Vi... Vana de linie montata ingropat Dn100mm, Dn80mm
- Vi... Vana de linie montata ingropat Dn50mm
- Vg... Vana de golire montata ingropat Dn50mm
- Hi / Hs Hidrant Dn80 subteran si suprateran

VERIFICATOR / EXPERT	NUME	SEMNLATURU	CERIN	REFERAT / EXPERTIZA NR. / DATA	Proiect nr. 2
	S.C. AVACOM S.R.L. RM.VALCEA COD FISCAL - RO 12417623 REGISTRUL COMERTULUI NR. J38/2019/1995			Beneficiar: COMUNA LIVEZI Comuna Livezi, Jud. Valcea	
SPECIFICATIE	NUME	SEMNLATURU	Scara: 1:500	Titlu proiect: Infiintare sistem alimentare cu apa in comuna Livezi, jud. Valcea	Faza: S.F.
Proiectat	ing. Jianu Cristian		Data: 2024	Titlu plan: Plan de situatie str Principala (DN67B)	Plan nr. 26
Desenat	ing. Ardeoaica Andreea				

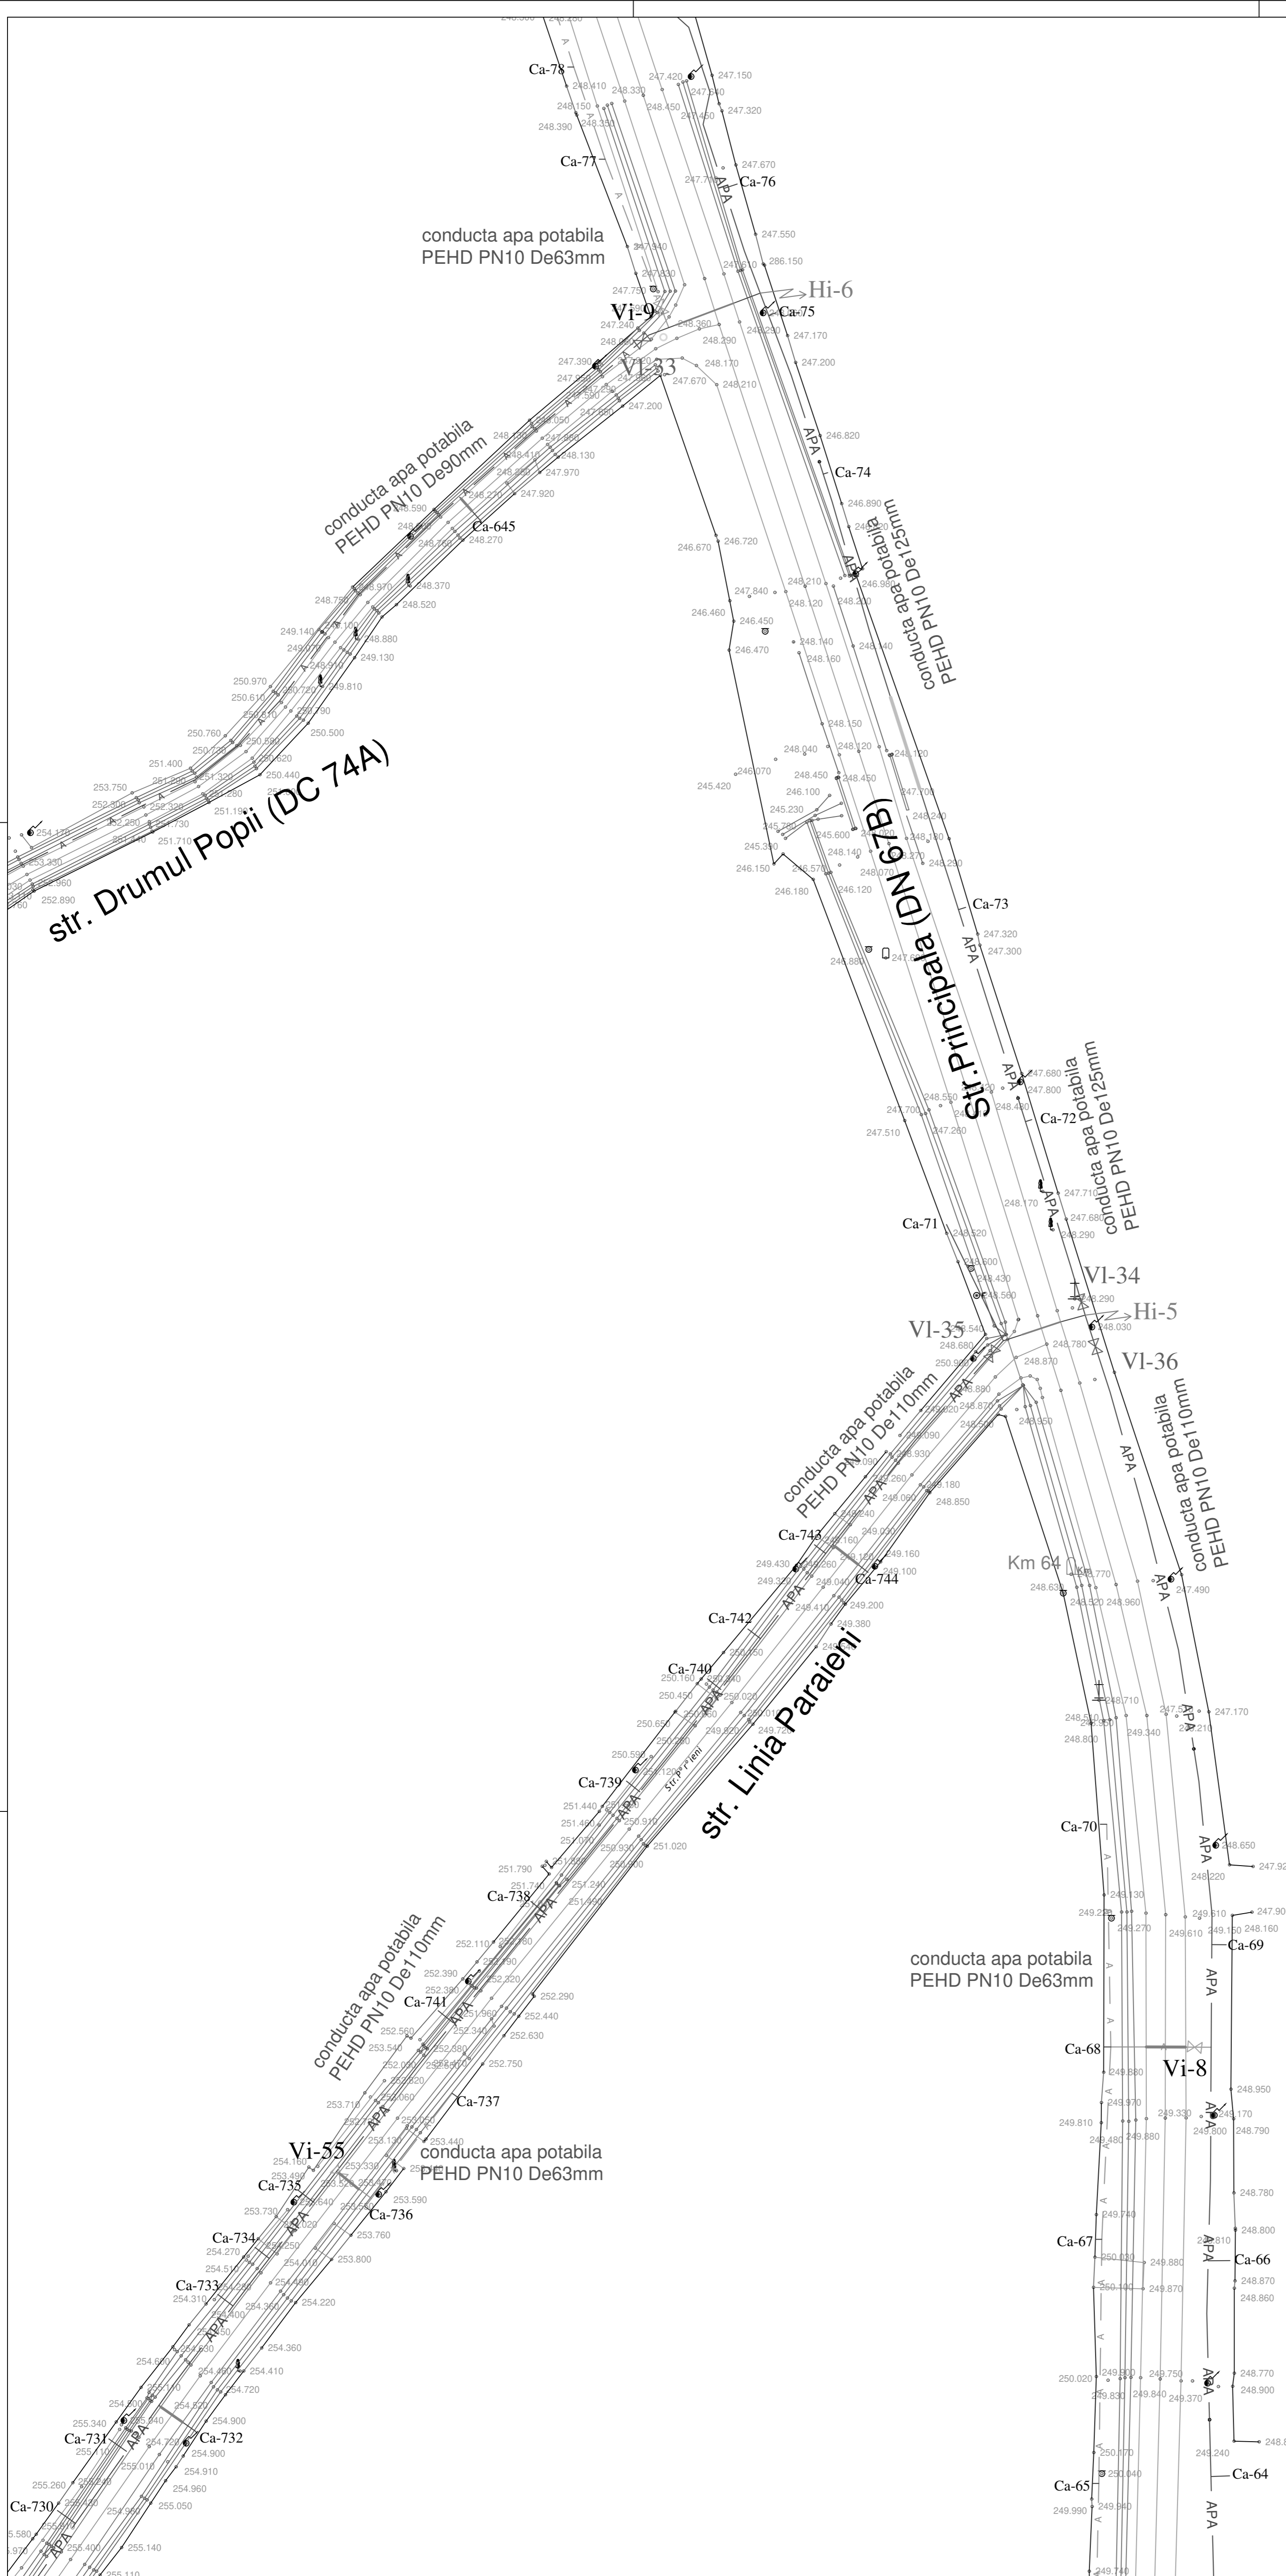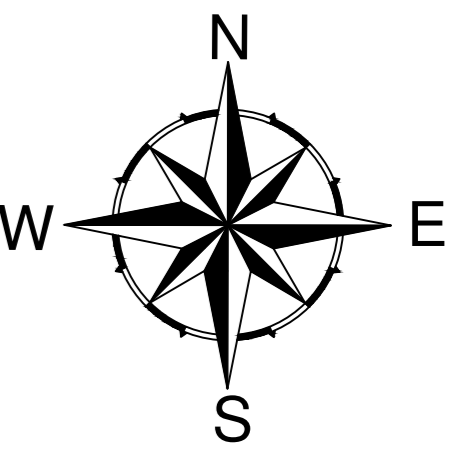

str. Drumul Popii (DC 74A)

str. Principala (DN67B)



str. Linia Paraieni

LEGENDA:

— APA	Retea apa potabila propusa
— PEHD PN10 De200mm	PEHD PN10 De200mm
— PEHD PN10 De160mm	PEHD PN10 De160mm
— PEHD PN10 De140mm	PEHD PN10 De140mm
— PEHD PN10 De125mm	PEHD PN10 De125mm
— PEHD PN10 De110mm	PEHD PN10 De110mm
— PEHD PN10 De90mm	PEHD PN10 De90mm
— A	Retea apa potabila propusa PEHD PN10 De63mm
— Ca	Bransament apa potabila si camin de apometru montat pe domeniul public
— APA	Retea apa transport propusa PEHD PN10 De125mm, De90mm

—	Protectie subtraversare drum pentru conducta de apa potabila
—	Protectie subtraversare podet pentru conducta de apa potabila
—	Protectie suptraversare podet pentru conducta de apa potabila
PF1	Put forat de mare adancime - 2 buc
PF2	Put forat de mare adancime - 2 buc
⊕	Statie de ridicare a presiunii
Vi-...	Vana de linie montata ingropat Dn100mm, Dn80mm
Vi-...	Vana de linie montata ingropat Dn50mm
Vg-...	Vana de golire montata ingropat Dn50mm
Hi / Hs	Hidrant Dn80 subteran si supateran

VERIFICATOR / EXPERT	NUME	SEMNLTURU	CERIN	REFERAT / EXPERTIZA NR. / DATA
	S.C. AVACOM S.R.L. RM.VALCEA COD FISCAL - RO 124 17622 REGISTRUL COMERTULUI NR. J38/30/1999			Beneficiar: COMUNA LIVEZI Comuna Livezi, Jud. Valcea
SPECIFICATIE	NUME	SEMNLTURU	Scara:	Titlu proiect: Infiintare sistem alimentare cu apa in comuna Livezi, jud. Valcea
Proiectat	ing. Jianu Cristian		1:500	Faza: S.F.
Desenat	ing. Ardeica Andreea		Data: 2024	Titlu plan: Plan de situatie str Principala (DN67B)
				Plan nr. 27

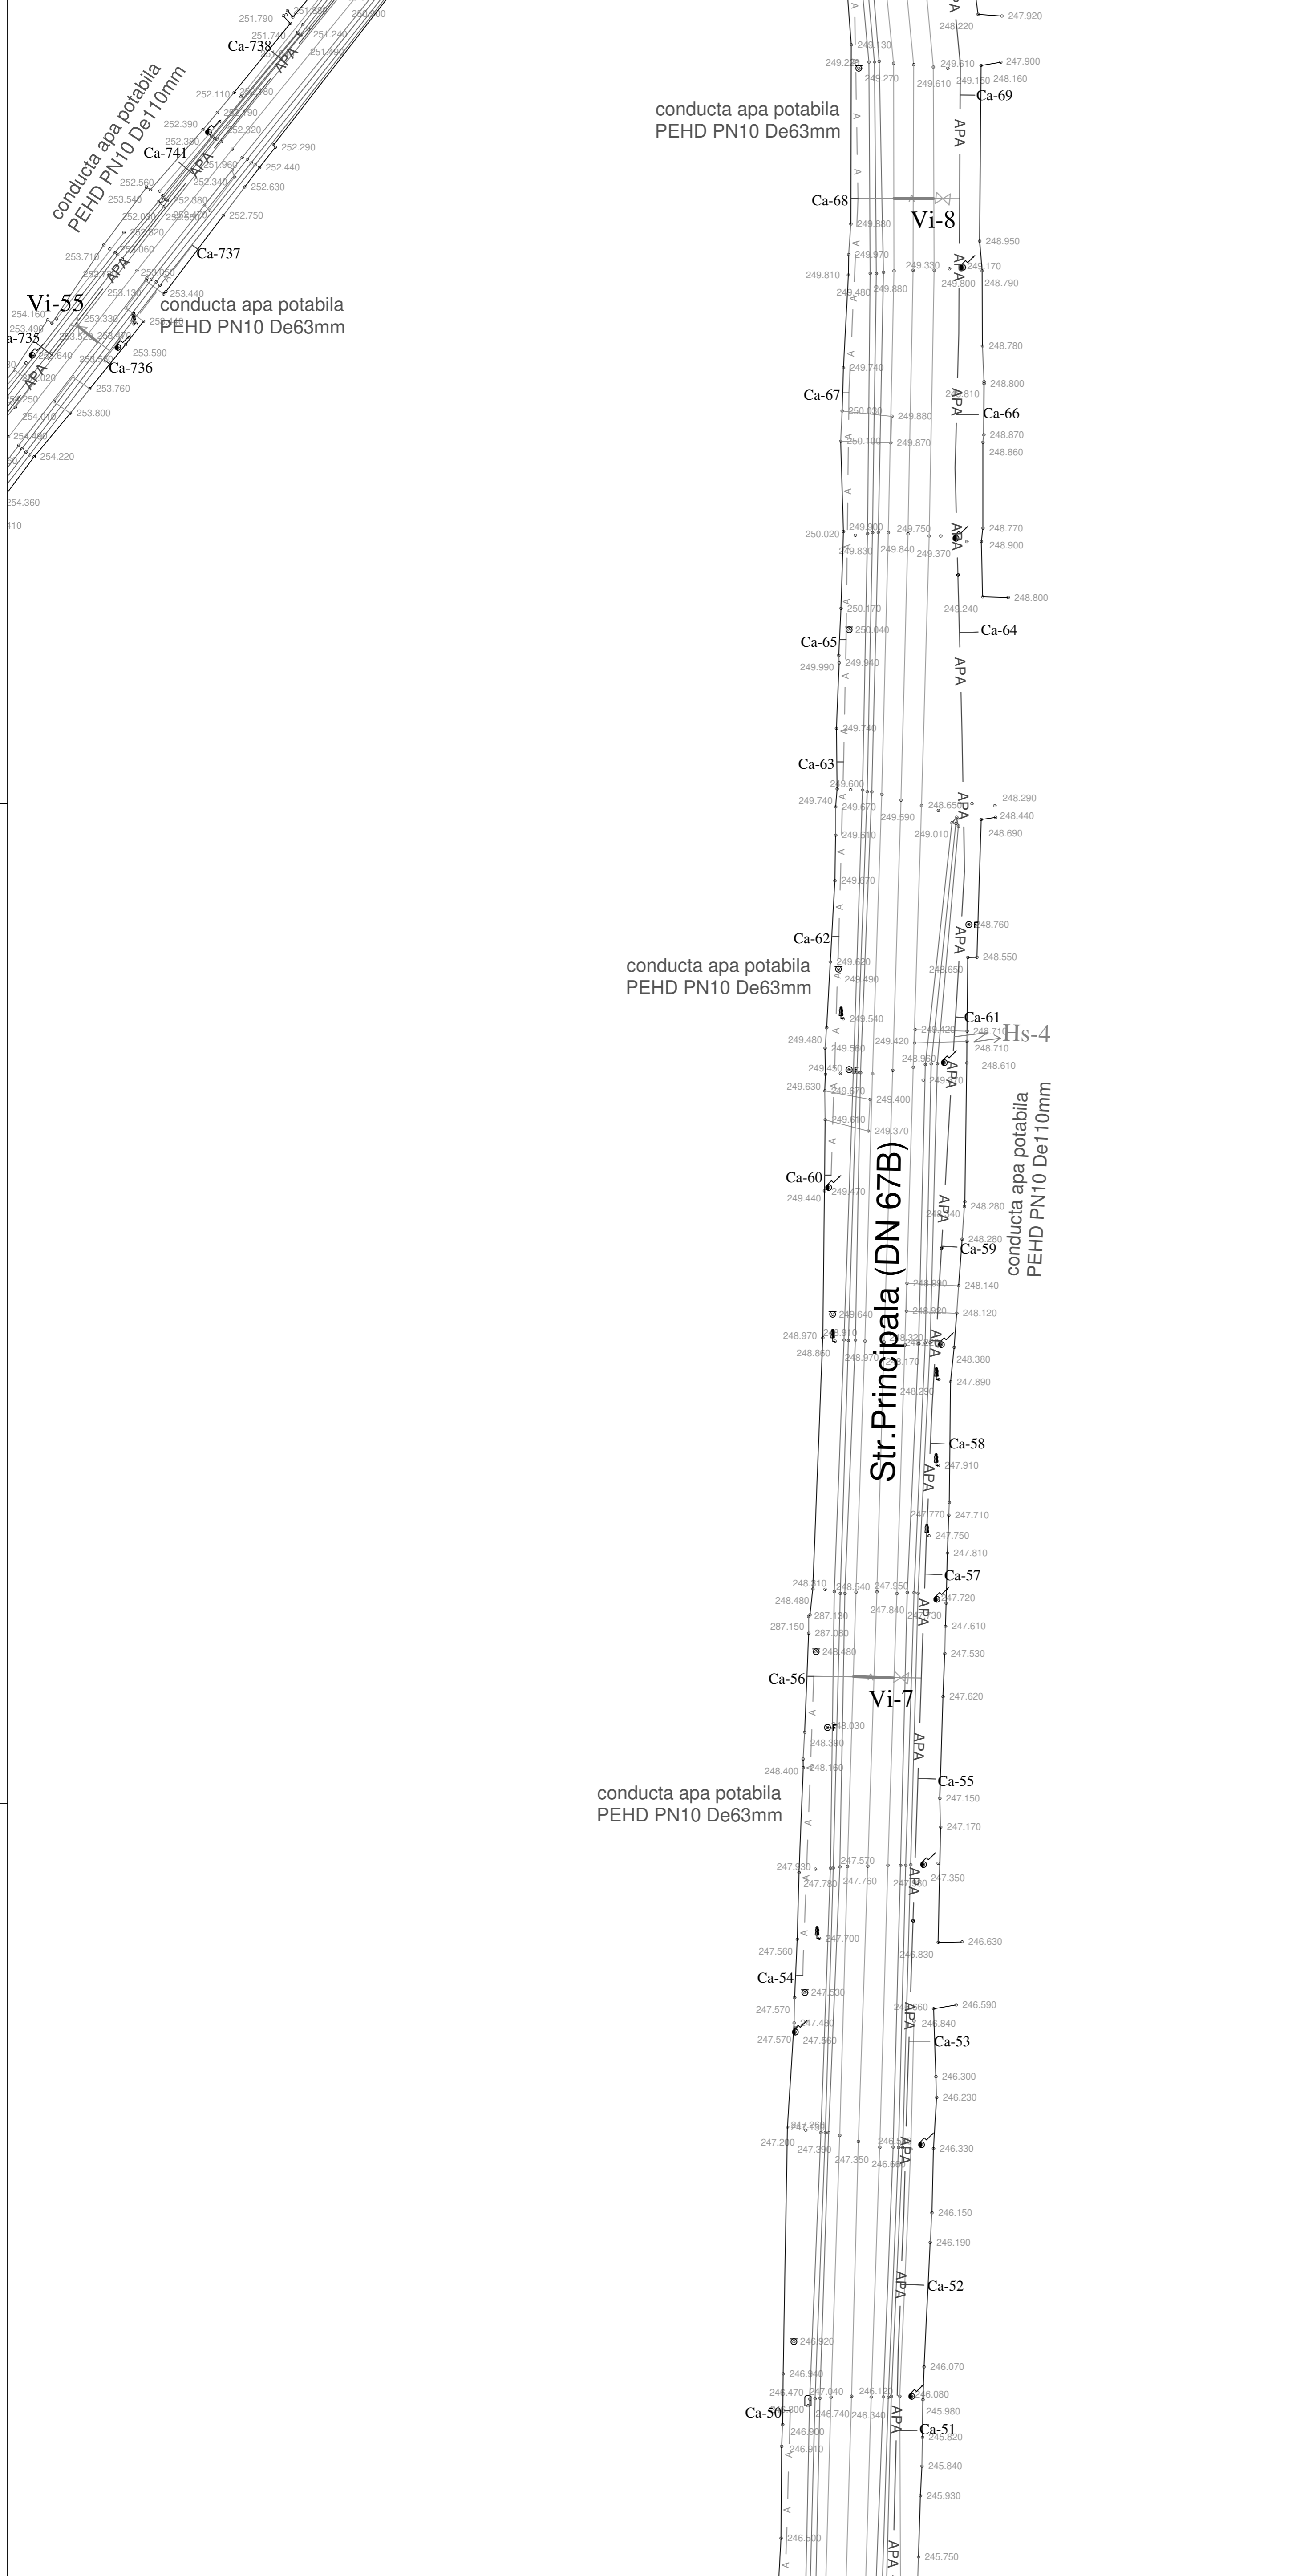
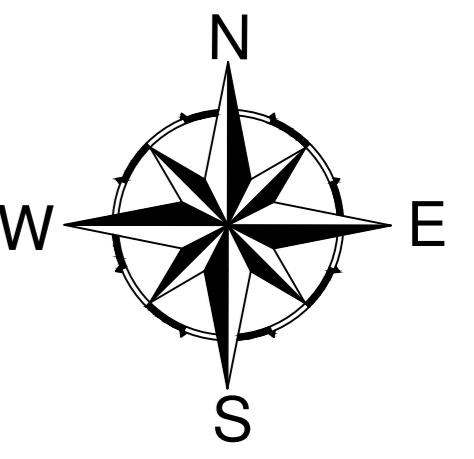


LEGENDA:

— APA	— Retea apa potabila propusa PEHD PN10 De200mm
— A	— Retea apa potabila propusa PEHD PN10 De160mm
— Ca	— Retea apa potabila propusa PEHD PN10 De140mm
— A	— Retea apa potabila propusa PEHD PN10 De125mm
— Ca	— Retea apa potabila propusa PEHD PN10 De110mm
— A	— Retea apa potabila propusa PEHD PN10 De90mm
— Ca	— Bransament apa potabila si camin de apometru montat pe domeniul public
— APA	— Retea apa transport propusa PEHD PN10 De125mm, De90mm

- Protectie subtraversare drum pentru conducta de apa potabila
- Protectie subtraversare podet pentru conducta de apa potabila
- Protectie supratraversare podet pentru conducta de apa potabila
- PF1 Put forat de mare adancime - 2 buc
- PF2
- ⊙ Statie de ridicare a presiunii
- Vi-... X Vana de linie montata ingropat Dn100mm, Dn80mm
- Vi-... X Vana de linie montata ingropat Dn50mm
- Vg-... X Vana de golire montata ingropat Dn50mm
- Hi / Hs / H Hidrant Dn80 subteran si supateran

VERIFICATOR/EXPERT	NUME	SEMNLTURU	CERIN	REFERAT/EXPERTIZA NR. / DATA
S.C. AVACOM S.R.L. RM. VALCEA COD FISCAL - RO 124 17622 REGISTRUL COMERTULUI NR. J38/307/1999			AVACOM	Beneficiar: COMUNA LIVEZI Comuna Livezi, Jud. Valcea
SPECIFICATIE	NUME	SEMNLTURU	Scara: 1:500	Titlu proiect: Infintare sistem alimentare cu apa in comuna Livezi, jud. Valcea
Proiectat	ing. Jianu Cristian			Faza: S.F.
Desenat	ing. Ardeoaica Andreea		Data: 2024	Titlu plan: Plan de situatie str Principala (DN67B)
				Plan nr. 28

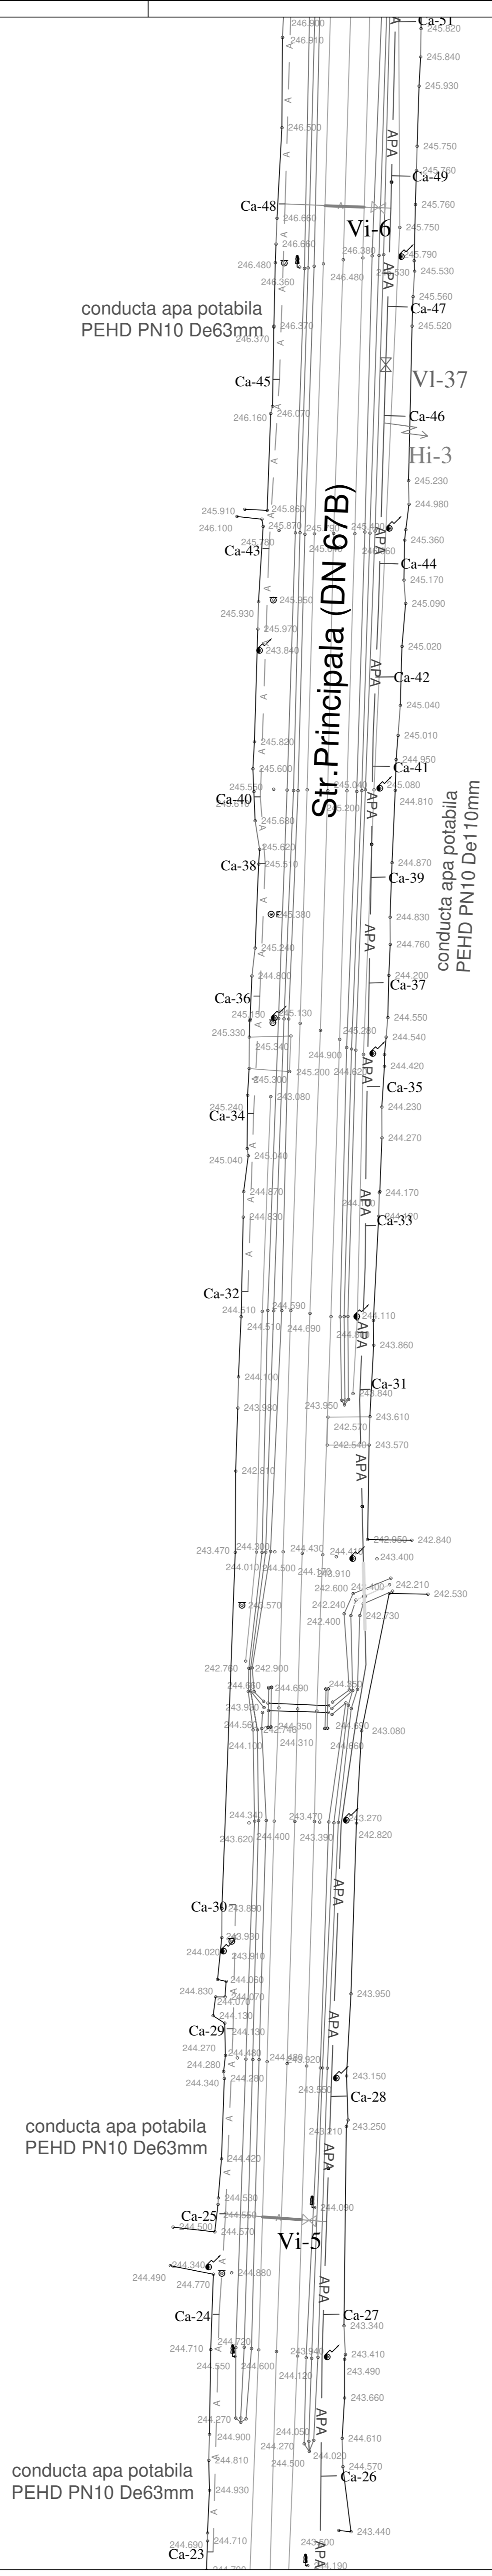
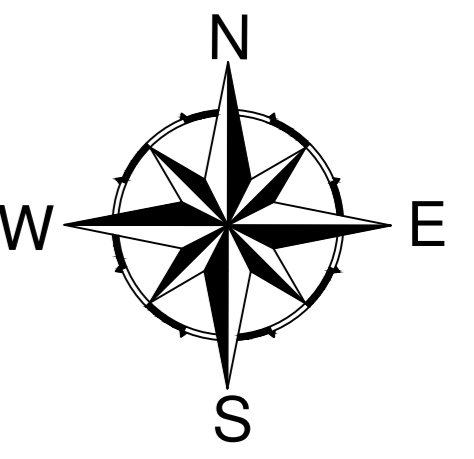


LEGENDA:

— APA —	Retea apa potabila propusa PEHD PN10 De200mm
— A —	Retea apa potabila propusa PEHD PN10 De160mm
— Ca —	Retea apa potabila propusa PEHD PN10 De140mm
— A —	Retea apa potabila propusa PEHD PN10 De125mm
— Ca —	Retea apa potabila propusa PEHD PN10 De110mm
— A —	Retea apa potabila propusa PEHD PN10 De90mm
— Ca —	Bransament apa potabila si camin de apometru montat pe domeniul public
— APA —	Retea apa transport propusa PEHD PN10 De125mm, De90mm

—	Protectie subtraversare drum pentru conducta de apa potabila
—	Protectie subtraversare podet pentru conducta de apa potabila
—	Protectie supratraversare podet pentru conducta de apa potabila
PF1	Put forat de mare adancime - 2 buc
PF2	Put forat de mare adancime - 2 buc
⊙	Statie de ridicare a presiunii
Vi-...	Vana de linie montata ingropat Dn100mm, Dn80mm
Vi-...	Vana de linie montata ingropat Dn50mm
Vg-...	Vana de golire montata ingropat Dn50mm
Hi / Hs	Hidrant Dn80 subteran si supratran



VERIFICATOR/EXPERT	NUME	SEMNLTURU	CERIN	REFERAT/EXPERTIZA NR./DATA	Proiect nr. 2
S.C. AVACOM S.R.L. RM. VALCEA COD FISCAL - RO 124 17622 REGISTRUL COMERTULUI NR. J38/30/1999				Beneficiar: COMUNA LIVEZI Comuna Livezi, Jud. Valcea	
SPECIFICATIE	NUME	SEMNLTURU	Scara: 1:500	Titlu proiect: Infiintare sistem alimentare cu apa in comuna Livezi, jud. Valcea	Faza: S.F.
Proiectat	ing. Ardeoaica Andreea		Data: 2024	Titlu plan: Plan de situatie str Principala (DN67B)	Plan nr. 29
Desenat	ing. Ardeoaica Andreea				

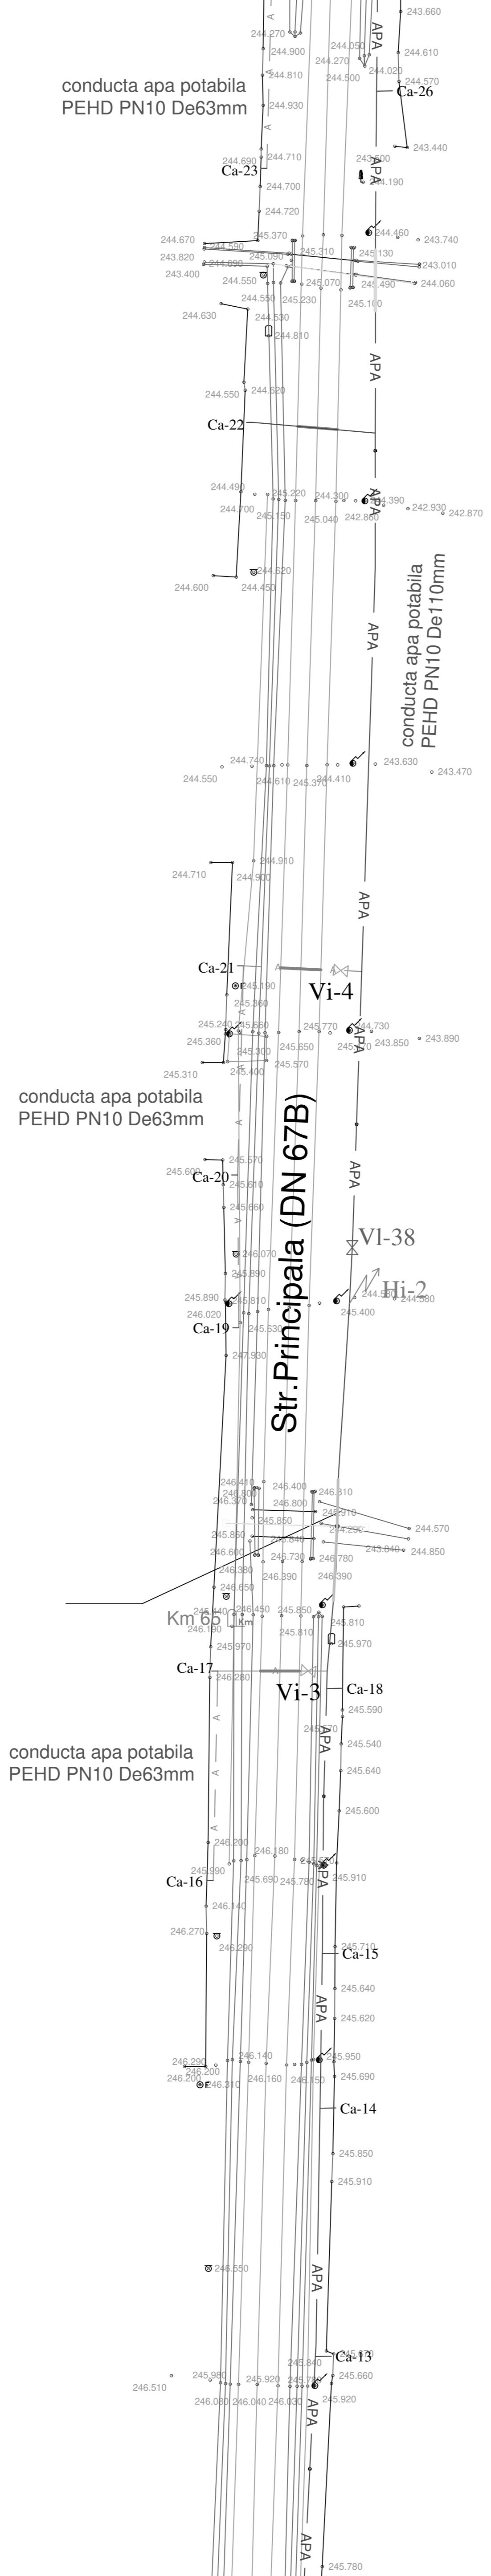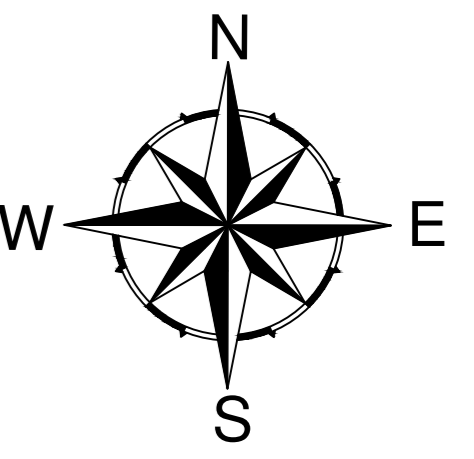

- LEGENDA:**
- APA — Retea apa potabila propusa
 - PEHD PN10 De200mm
 - PEHD PN10 De160mm
 - PEHD PN10 De140mm
 - PEHD PN10 De125mm
 - PEHD PN10 De110mm
 - PEHD PN10 De90mm
 - A — Retea apa potabila propusa PEHD PN10 De63mm
 - Ca — Bransament apa potabila si camin de apometru montat pe domeniul public
 - APA — Retea apa transport propusa PEHD PN10 De125mm, De90mm

- — Protectie subtraversare drum pentru conducta de apa potabila
- — Protectie subtraversare podet pentru conducta de apa potabila
- — Protectie supratraversare podet pentru conducta de apa potabila
- PF1 Put forat de mare adancime - 2 buc
- PF2
- ⊙ Statie de ridicare a presiunii
- Vi-... Vana de linie montata ingropat Dn100mm, Dn80mm
- Vi-... Vana de linie montata ingropat Dn50mm
- Vg-... Vana de golire montata ingropat Dn50mm
- Hi / Hs / Hidrant Dn80 subteran si suprateran



VERIFICATOR / EXPERT	NUME	SEMNTURU	CERIN	REFERAT / EXPERTIZA NR. / DATA	Proiect nr. 2
S.C. AVACOM S.R.L. RM.VALCEA COD FISCAL - RO 124 17623 REGISTRUL COMERTULUI NR. J38/30/1995				Beneficiar: COMUNA LIVEZI Comuna Livezi, Jud. Valcea	
SPECIFICATIE	NUME	SEMNTURU	Scara: 1:500	Titlu proiect: Infintare sistem alimentare cu apa in comuna Livezi, jud. Valcea	Faza: S.F.
Proiectat	ing. Jianu Cristian			Titlu plan: Plan de situatie	Plan nr. 30
Desenat	ing. Ardeoaica Andreea		Data: 2024	str Principala (DN67B)	

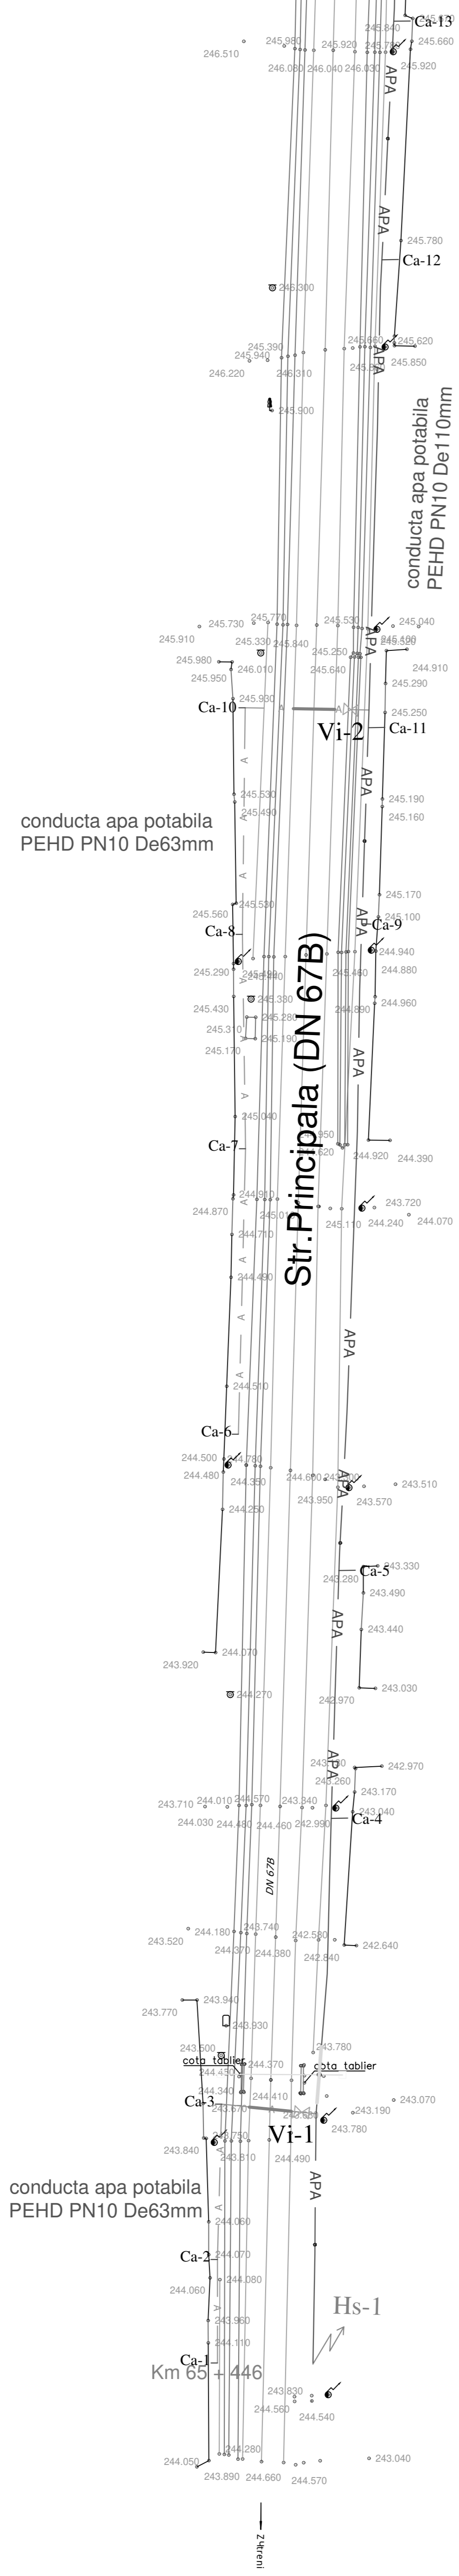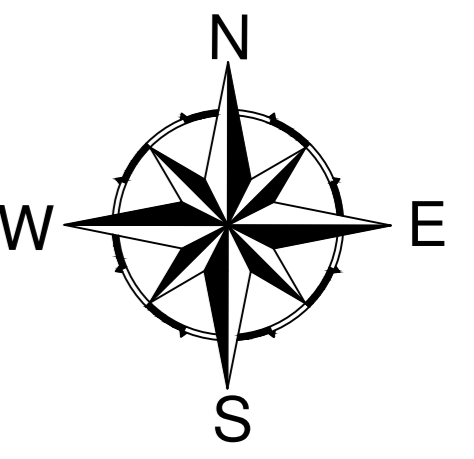

- LEGENDA:**
- APA — Retea apa potabila propusa PEHD PN10 De200mm
 - PEHD PN10 De160mm
 - PEHD PN10 De140mm
 - PEHD PN10 De125mm
 - PEHD PN10 De110mm
 - PEHD PN10 De90mm
 - A — Retea apa potabila propusa PEHD PN10 De63mm
 - Ca — Bransament apa potabila si camin de apometru montat pe domeniul public
 - APA — Retea apa transport propusa PEHD PN10 De125mm, De90mm

- Protectie subtraversare drum pentru conducta de apa potabila
- Protectie subtraversare podet pentru conducta de apa potabila
- Protectie supratraversare podet pentru conducta de apa potabila
- PF1 [] Put forat de mare adancime - 2 buc
- PF2 []
- ⊙ Statie de ridicare a presiunii
- Vi-... Vana de linie montata ingropat Dn100mm, Dn80mm
- Vi-... Vana de linie montata ingropat Dn50mm
- Vg-... Vana de golire montata ingropat Dn50mm
- Hi / Hs / Hidrant Dn80 subteran si suprateran

VERIFICATOR/ EXPERT	NUME	SEMNLTURU	CERIN	REFERAT / EXPERTIZA NR. / DATA
	S.C. AVACOM S.R.L. RM.VALCEA COD FISCAL - RO 124 17623 REGISTRUL COMERTULUI NR.J38/30/1999			Beneficiar: COMUNA LIVEZI Comuna Livezi, Jud. Valcea
SPECIFICATIE	NUME	SEMNLTURU	Scara: 1:500	Titlu proiect: Infintare sistem alimentare cu apa in comuna Livezi, jud. Valcea
Proiectat	ing. Jianu Cristian		Data: 2024	Faza: S.F.
Desenat	ing. Ardeoaica Andreea			Titlu plan: Plan de situatie str Principala (DN67B)
				Proiect nr. 2
				Plan nr. 31

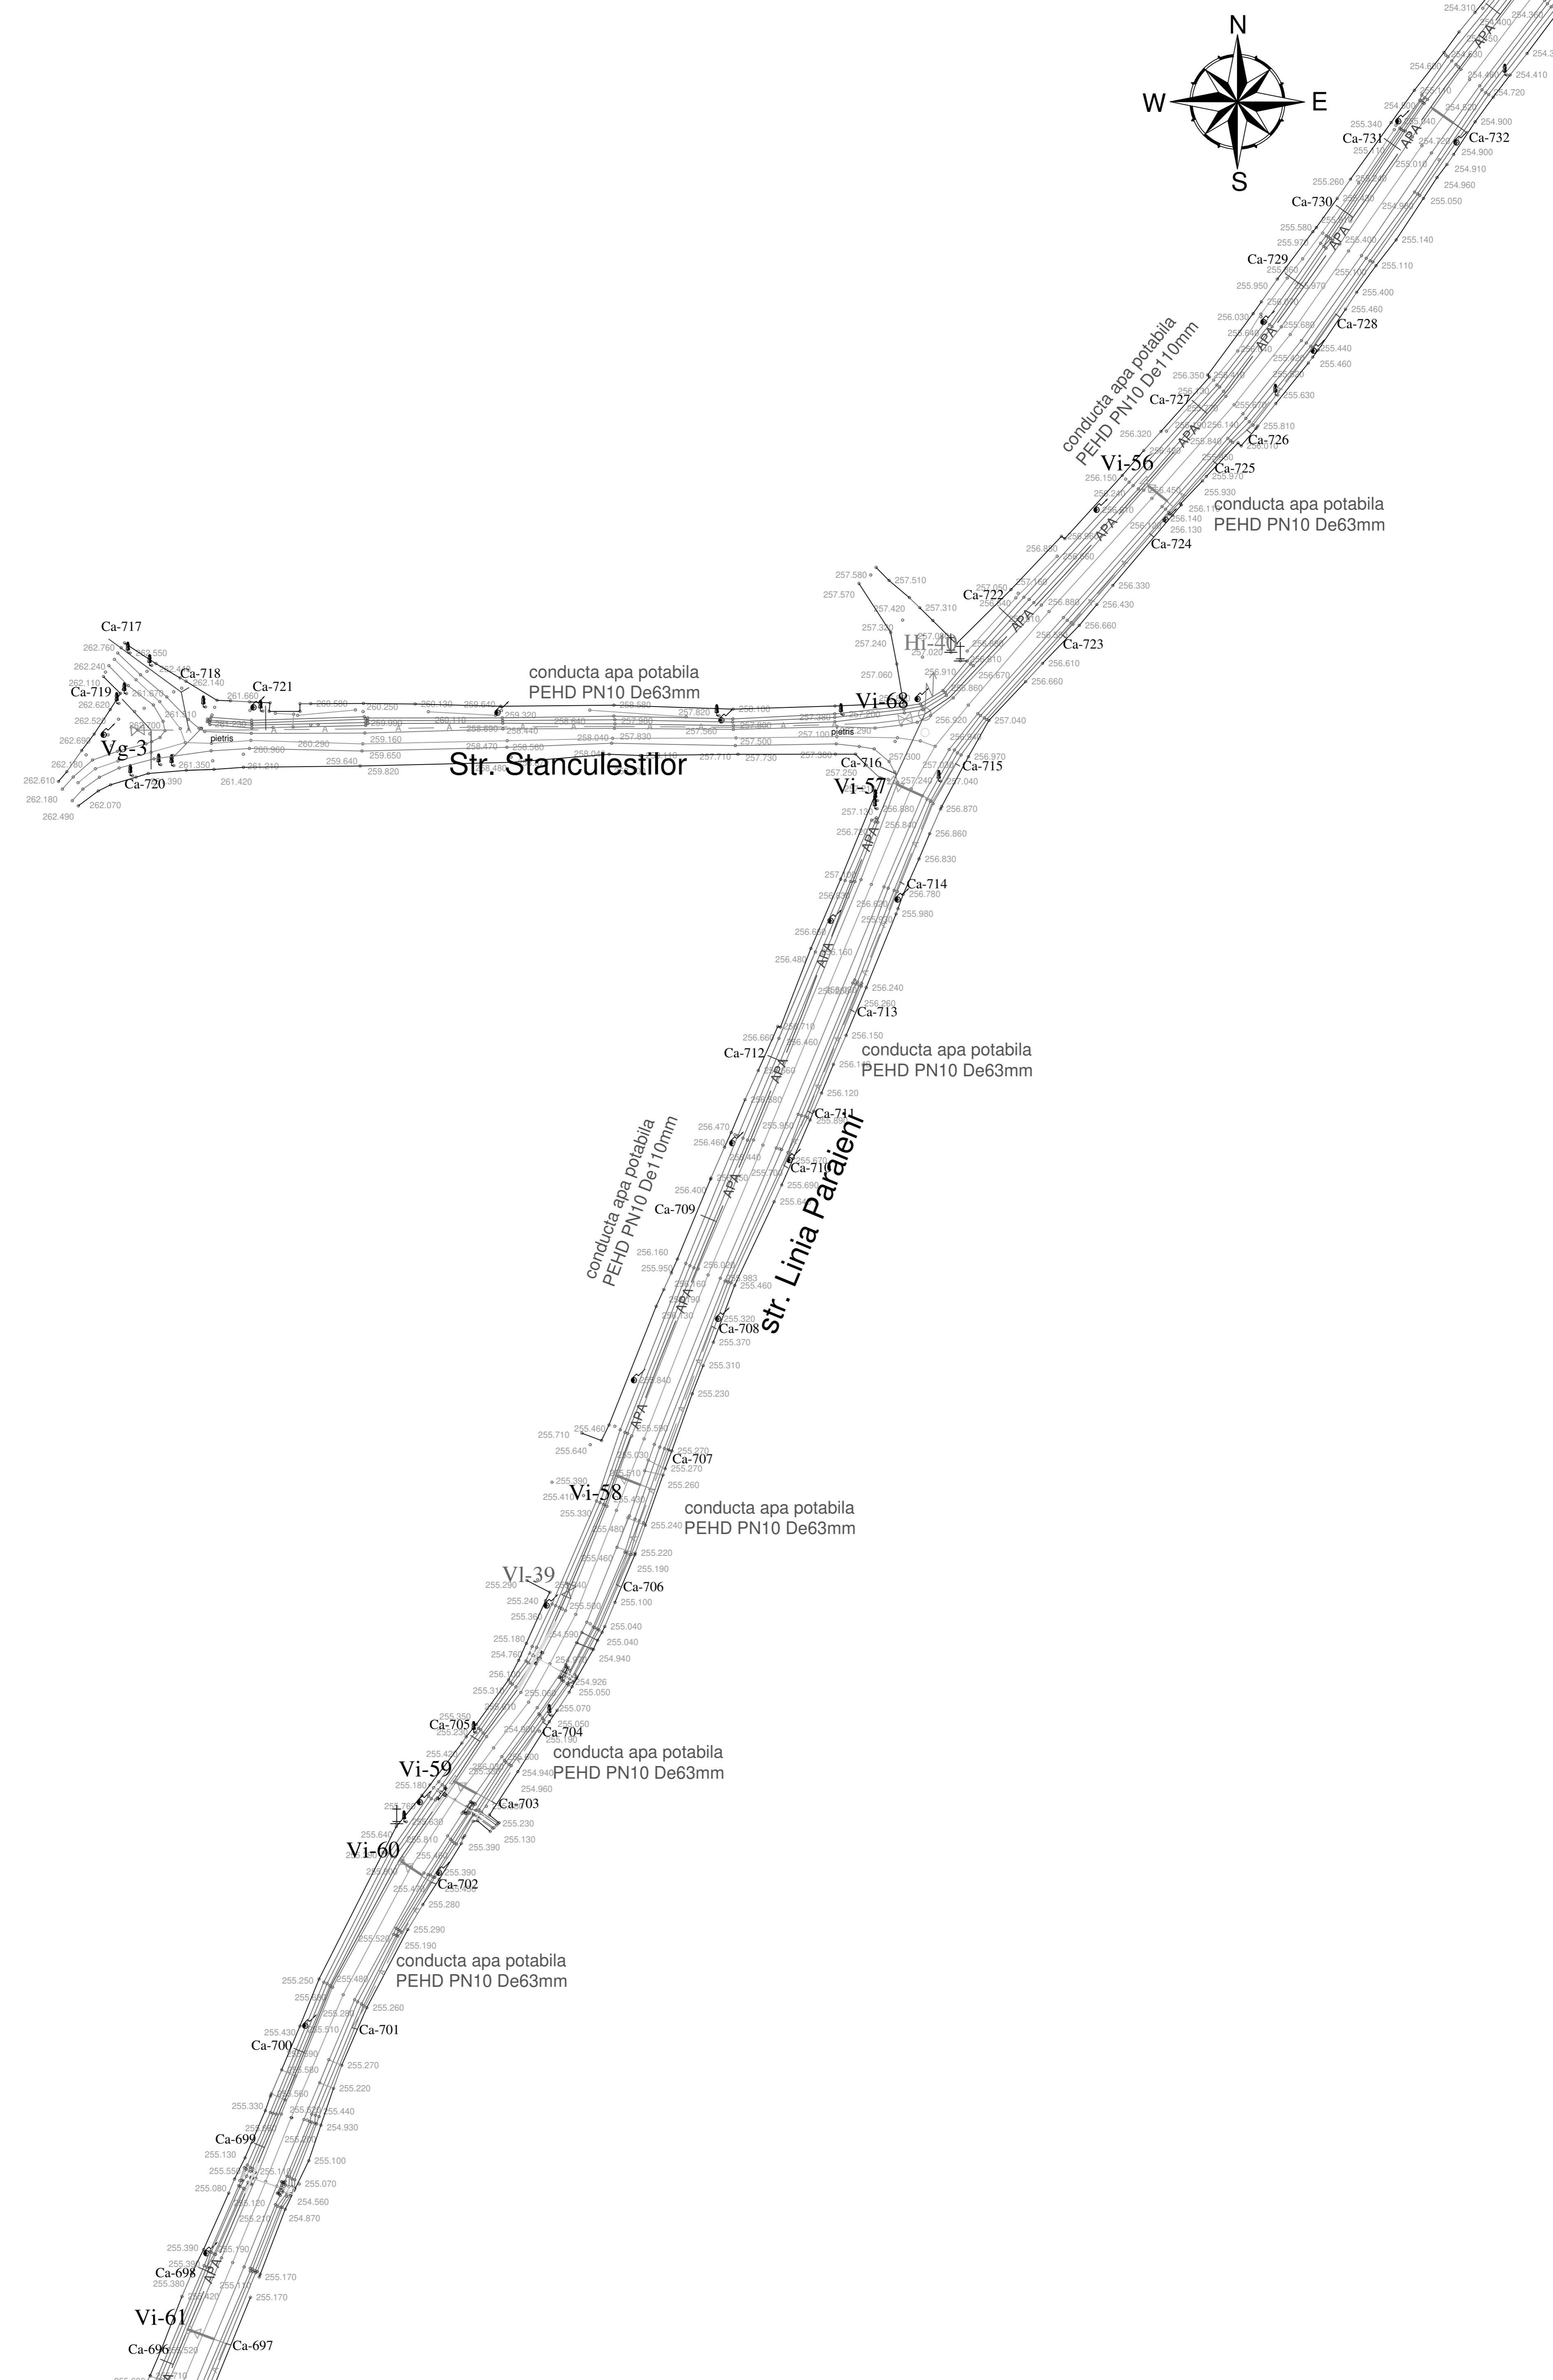
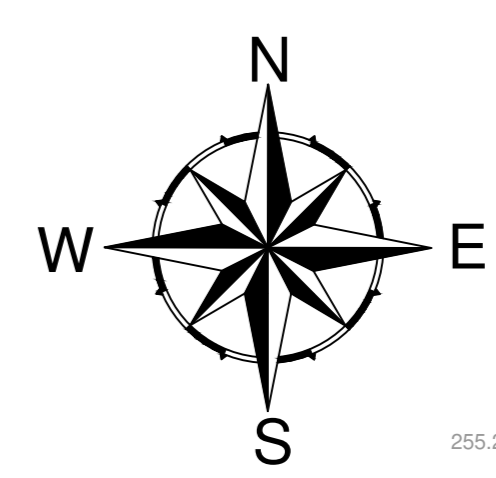


LEGENDA:

— APA	Retea apa potabila propusa PEHD PN10 De200mm
— PEHD PN10 De160mm	
— PEHD PN10 De140mm	
— PEHD PN10 De125mm	
— PEHD PN10 De110mm	
— PEHD PN10 De90mm	
— A	Retea apa potabila propusa PEHD PN10 De63mm
— Ca	Bransament apa potabila si camin de apometru montat pe domeniul public
— APA	Retea apa transport propusa PEHD PN10 De125mm, De90mm

—	Protectie subtraversare drum pentru conducta de apa potabila
—	Protectie subtraversare podet pentru conducta de apa potabila
—	Protectie supratraversare podet pentru conducta de apa potabila
PF1	Put forat de mare adancime - 2 buc
PF2	
⊕	Statie de ridicare a presiunii
Vi-...	Vana de linie montata ingropat Dn100mm, Dn80mm
Vi-...	Vana de linie montata ingropat Dn50mm
Vg-...	Vana de golire montata ingropat Dn50mm
Hi / Hs	Hidrant Dn80 subteran si suprateran

VERIFICATOR / EXPERT	NUME	SEMNLATURU	CERIN	REFERAT / EXPERTIZA NR. / DATA
	S.C. AVACOM S.R.L. RM. VALCEA COD FISCAL - RO 124 17622 REGISTRUL COMERTULUI NR. J38/30/1099			Beneficiar: COMUNA LIVEZI Comuna Livezi, Jud. Vâlcea
SPECIFICATIE	NUME	SEMNLATURU	Scara: 1:500	Titlu proiect: Infiintare sistem alimentare cu apa in comuna Livezi, jud. Valcea
Proiectat	ing. Jianu Cristian			Faza: S.F.
Desenat	ing. Ardeoaica Andreea		Data: 2024	Titlu plan: Plan de situatie str. Linia Paraienii - str. Stanculesti
				Plan nr. 32

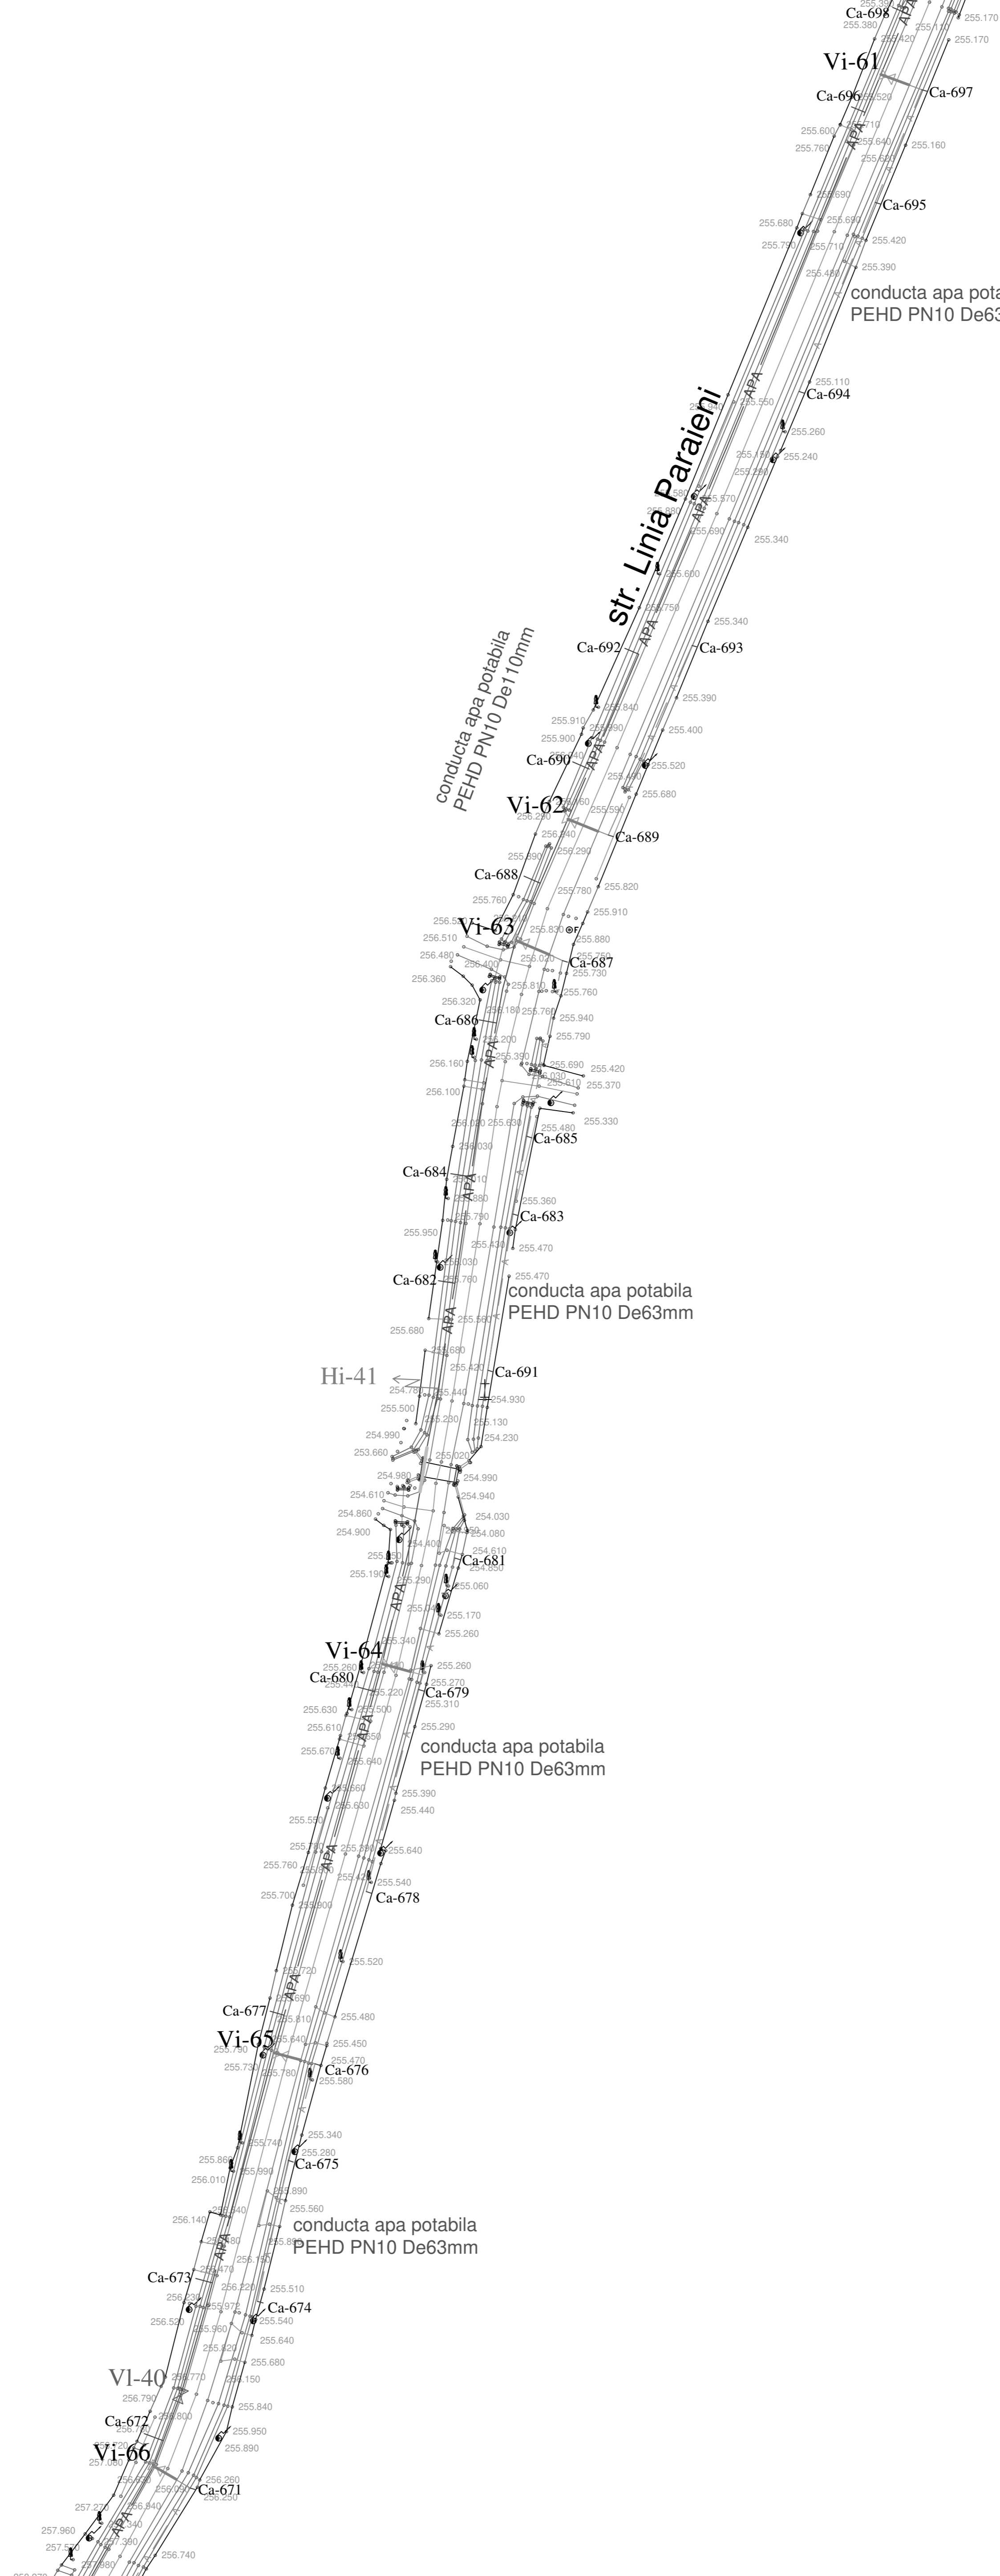
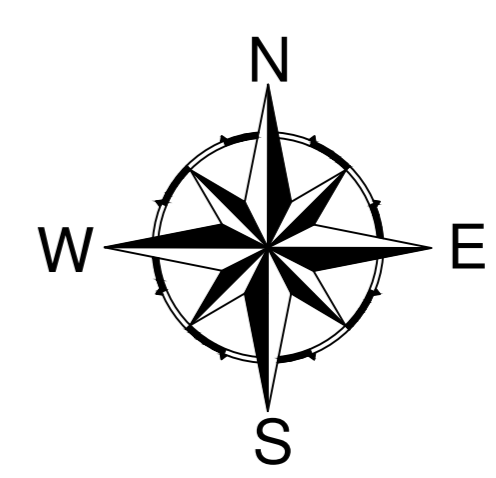


LEGENDA:

— APA	Retea apa potabila propusa PEHD PN10 De200mm
—	PEHD PN10 De160mm
—	PEHD PN10 De140mm
—	PEHD PN10 De125mm
—	PEHD PN10 De110mm
—	PEHD PN10 De90mm
— A	Retea apa potabila propusa PEHD PN10 De63mm
Ca	Bransament apa potabila si camin de apometru montat pe domeniul public
— APA	Retea apa transport propusa PEHD PN10 De125mm, De90mm

—	Protectie subtraversare drum pentru conducta de apa potabila
—	Protectie subtraversare podet pentru conducta de apa potabila
—	Protectie supratraversare podet pentru conducta de apa potabila
PF1	Put forat de mare adancime - 2 buc
PF2	Put forat de mare adancime - 2 buc
⊙	Statie de ridicare a presiunii
Vi-... ⊗	Vana de linie montata ingropat Dn100mm, Dn80mm
Vi-... ⊗	Vana de linie montata ingropat Dn50mm
Vg-... ⊗	Vana de golire montata ingropat Dn50mm
Hi / Hs	Hidrante Dn80 subteran si supratran

VERIFICATOR / EXPERT	NUME	SEMNLTURUL	CERIN	REFERAT / EXPERTIZA NR. / DATA
S.C. AVACOM S.R.L. RM. VALCEA COD FISCAL - RO 12417622 REGISTRUL COMERTULUI NR. J38/30/1999 R.L.				Beneficiar: COMUNA LIVEZI Comuna Livezi, Jud. Valcea
SPECIFICATIE	NUME	SEMNLTURUL	Scara:	Titlu proiect: Infiintare sistem alimentare cu apa in comuna Livezi, jud. Valcea
Proiectat	ing. Ardeoaica Andreea		1:500	Faza: S.F.
Desenat	ing. Ardeoaica Andreea		Data: 2024	Titlu plan: Plan de situatie str Linia Paraieni
				Proiect nr. 2
				Plan nr. 33

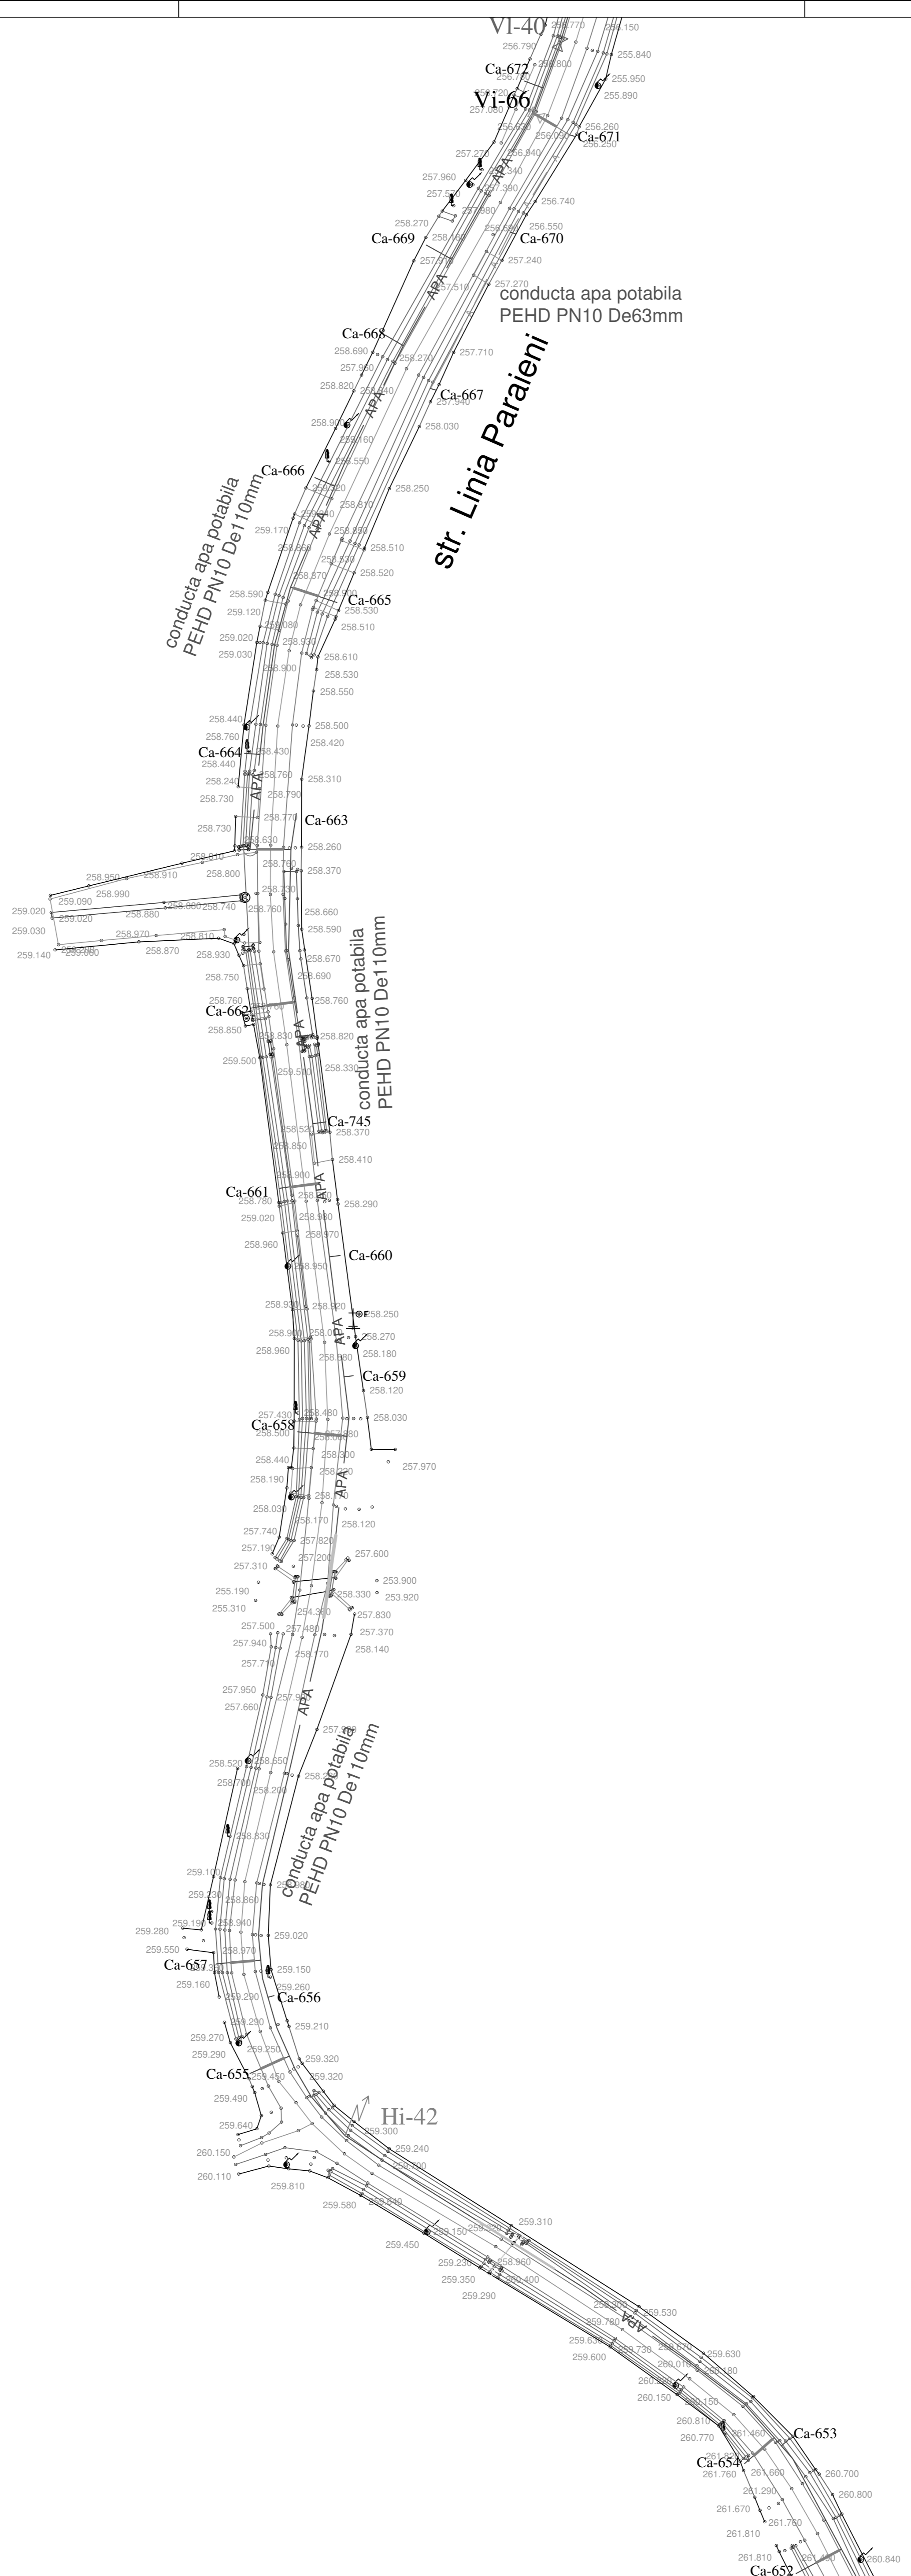
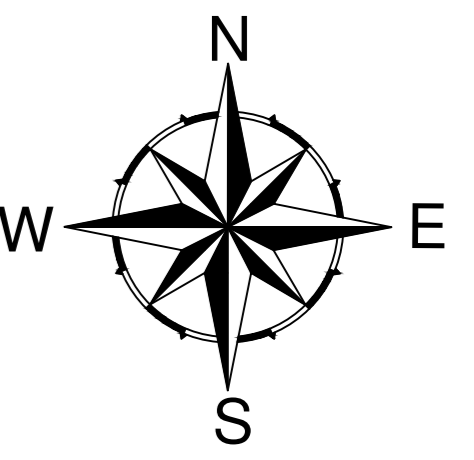


LEGENDA:

— APA —	Retea apa potabila propusa PEHD PN10 De200mm
—	PEHD PN10 De160mm
—	PEHD PN10 De140mm
—	PEHD PN10 De125mm
—	PEHD PN10 De110mm
—	PEHD PN10 De90mm
— A —	Retea apa potabila propusa PEHD PN10 De63mm
Ca —	Bransament apa potabila si camin de apometru montat pe domeniul public
— APA —	Retea apa transport propusa PEHD PN10 De125mm, De90mm

—	Protectie subtraversare drum pentru conducta de apa potabila
—	Protectie subtraversare podet pentru conducta de apa potabila
—	Protectie supratraversare podet pentru conducta de apa potabila
PF1	Put forat de mare adancime - 2 buc
PF2	Put forat de mare adancime - 2 buc
⊙	Statie de ridicare a presiunii
Vi-...	Vana de linie montata ingropat Dn100mm, Dn80mm
Vi-...	Vana de linie montata ingropat Dn50mm
Vg-...	Vana de golire montata ingropat Dn50mm
Hi / Hs	Hidrant Dn80 subteran si supratran

VERIFICATOR / EXPERT	NUME	SEMNLTURU	CERIN	REFERAT / EXPERTIZA NR. / DATA
	S.C. AVACOM S.R.L. RM. VALCEA COD FISCAL - RO 124 17622 REGISTRUL COMERTULUI NR. J38/30/1995			Beneficiar: COMUNA LIVEZI Comuna Livezi, Jud. Valcea
SPECIFICATIE	NUME	SEMNLTURU	Scara: 1:500	Titlu proiect: Infiintare sistem alimentare cu apa in comuna Livezi, jud. Valcea
Proiectat	ing. Ardeoaica Andreea		Data: 2024	Faza: S.F.
Desenat	ing. Ardeoaica Andreea			Plan nr. 34

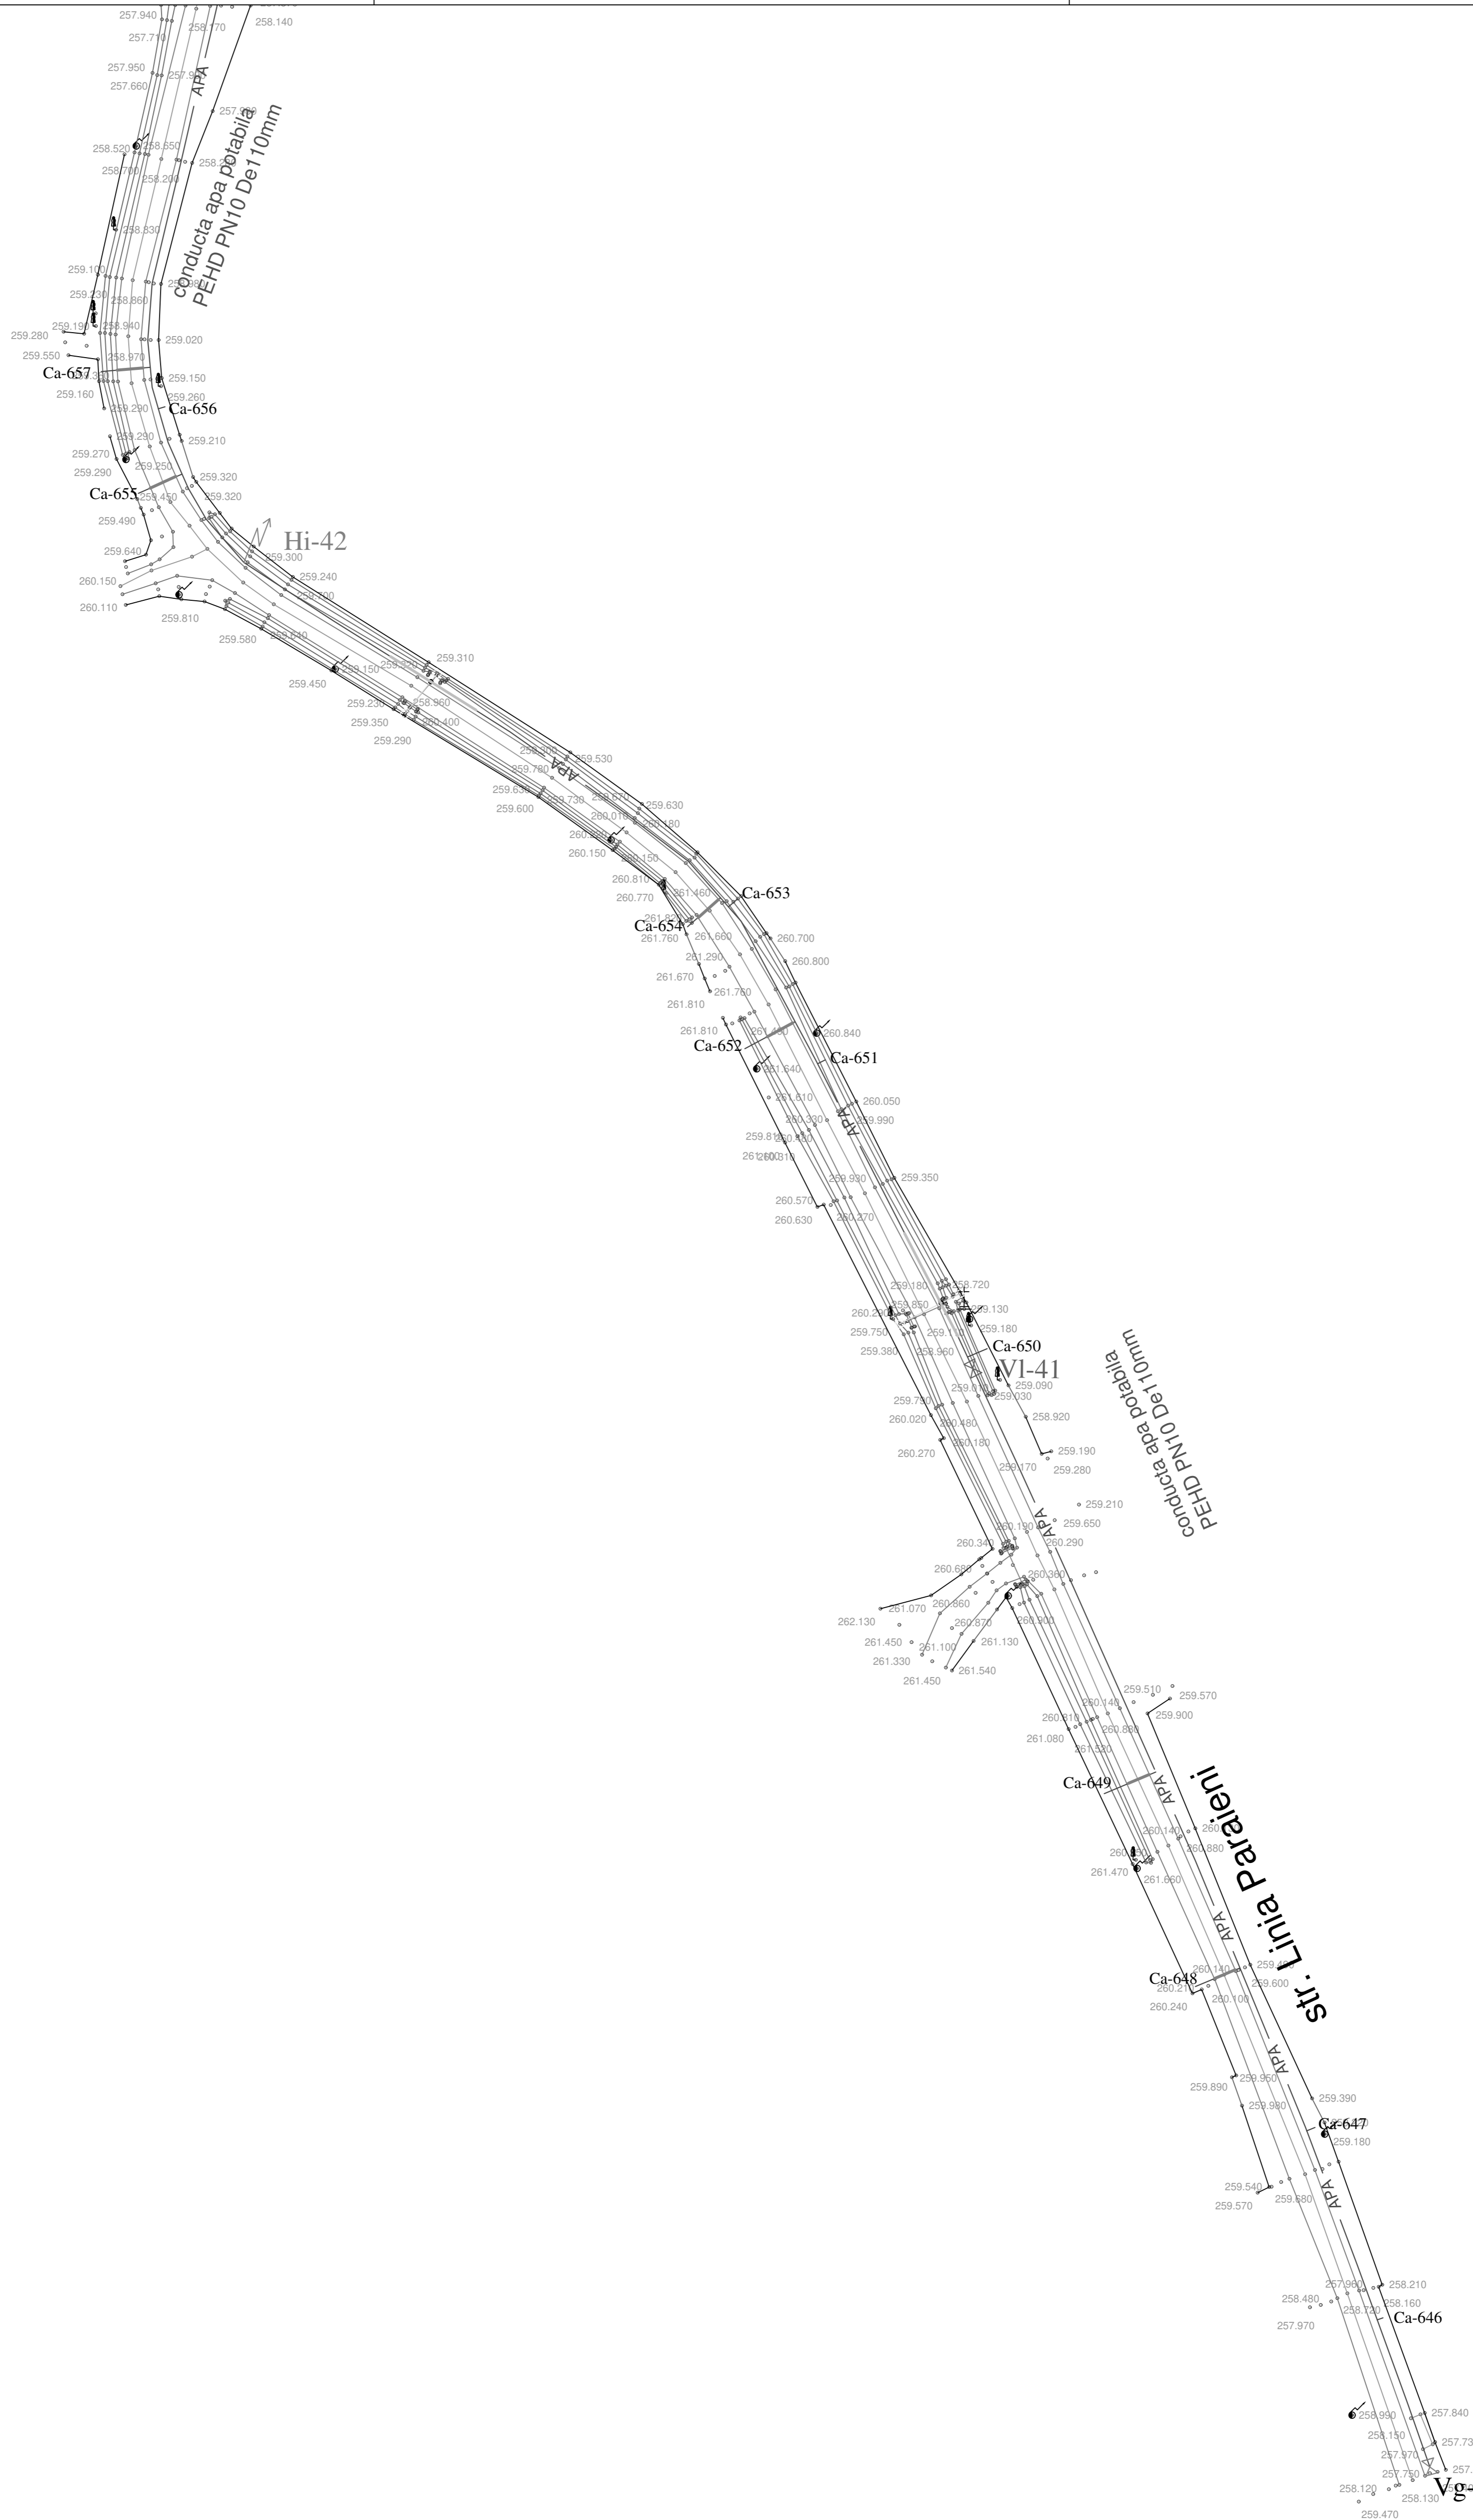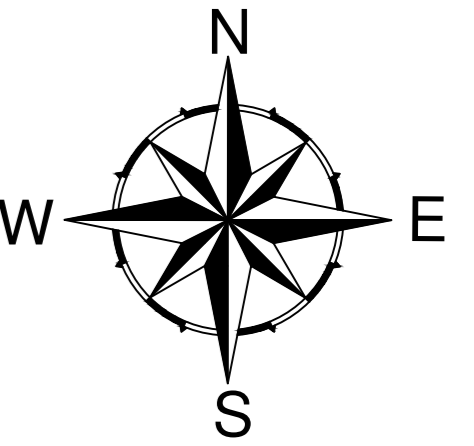


LEGENDA:



— APA	Retea apa potabila propusa
— PEHD PN10 De200mm	PEHD PN10 De200mm
— PEHD PN10 De160mm	PEHD PN10 De160mm
— PEHD PN10 De140mm	PEHD PN10 De140mm
— PEHD PN10 De125mm	PEHD PN10 De125mm
— PEHD PN10 De110mm	PEHD PN10 De110mm
— PEHD PN10 De90mm	PEHD PN10 De90mm
— A	Retea apa potabila propusa PEHD PN10 De63mm
— Ca	Bransament apa potabila si camin de apometru montat pe domeniul public
— APA	Retea apa transport propusa PEHD PN10 De125mm, De90mm

—	Protectie subtraversare drum pentru conducta de apa potabila
—	Protectie subtraversare podet pentru conducta de apa potabila
—	Protectie supratraversare podet pentru conducta de apa potabila
PF1	Put forat de mare adancime - 2 buc
PF2	Put forat de mare adancime - 2 buc
⊕	Statie de ridicare a presiunii
VI-...	Vana de linie montata ingropat Dn100mm, Dn80mm
Vi-...	Vana de linie montata ingropat Dn50mm
Vg-...	Vana de golire montata ingropat Dn50mm
Hi / Hs	Hidrant Dn80 subteran si supratran

VERIFICATOR / EXPERT	NUME	SEMNTURUL	CERINSA	REFERAT / EXPERTIZA NR. / DATA
	S.C. AVACOM S.R.L. RM.VALCEA COD FISCAL - RO 124 176225 REGISTRUL COMERTULUI NR.J38/30.09.2019			Beneficiar: COMUNA LIVEZI Comuna Livezi, Jud. Valcea
SPECIFICATIE	NUME	SEMNTURUL	Scara: 1:500	Titlu proiect: Infiintare sistem alimentare cu apa in comuna Livezi, jud. Valcea
Proiectat	ing.Jianu Cristian		Data: 2024	Faza: S.F.
Desenat	ing.Ardeoaica Andreea			Titlu plan: Plan de situatie str Linia Paraienii
				Plan nr. 35

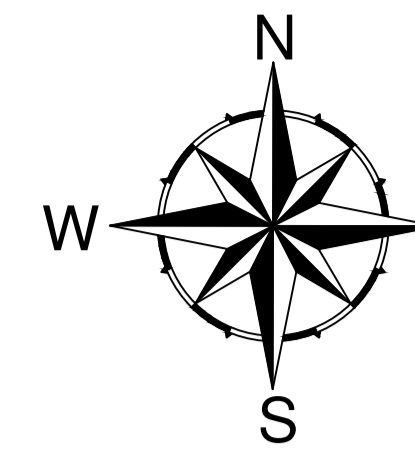

conducta apa potabila
PEHD PN10 De63mm

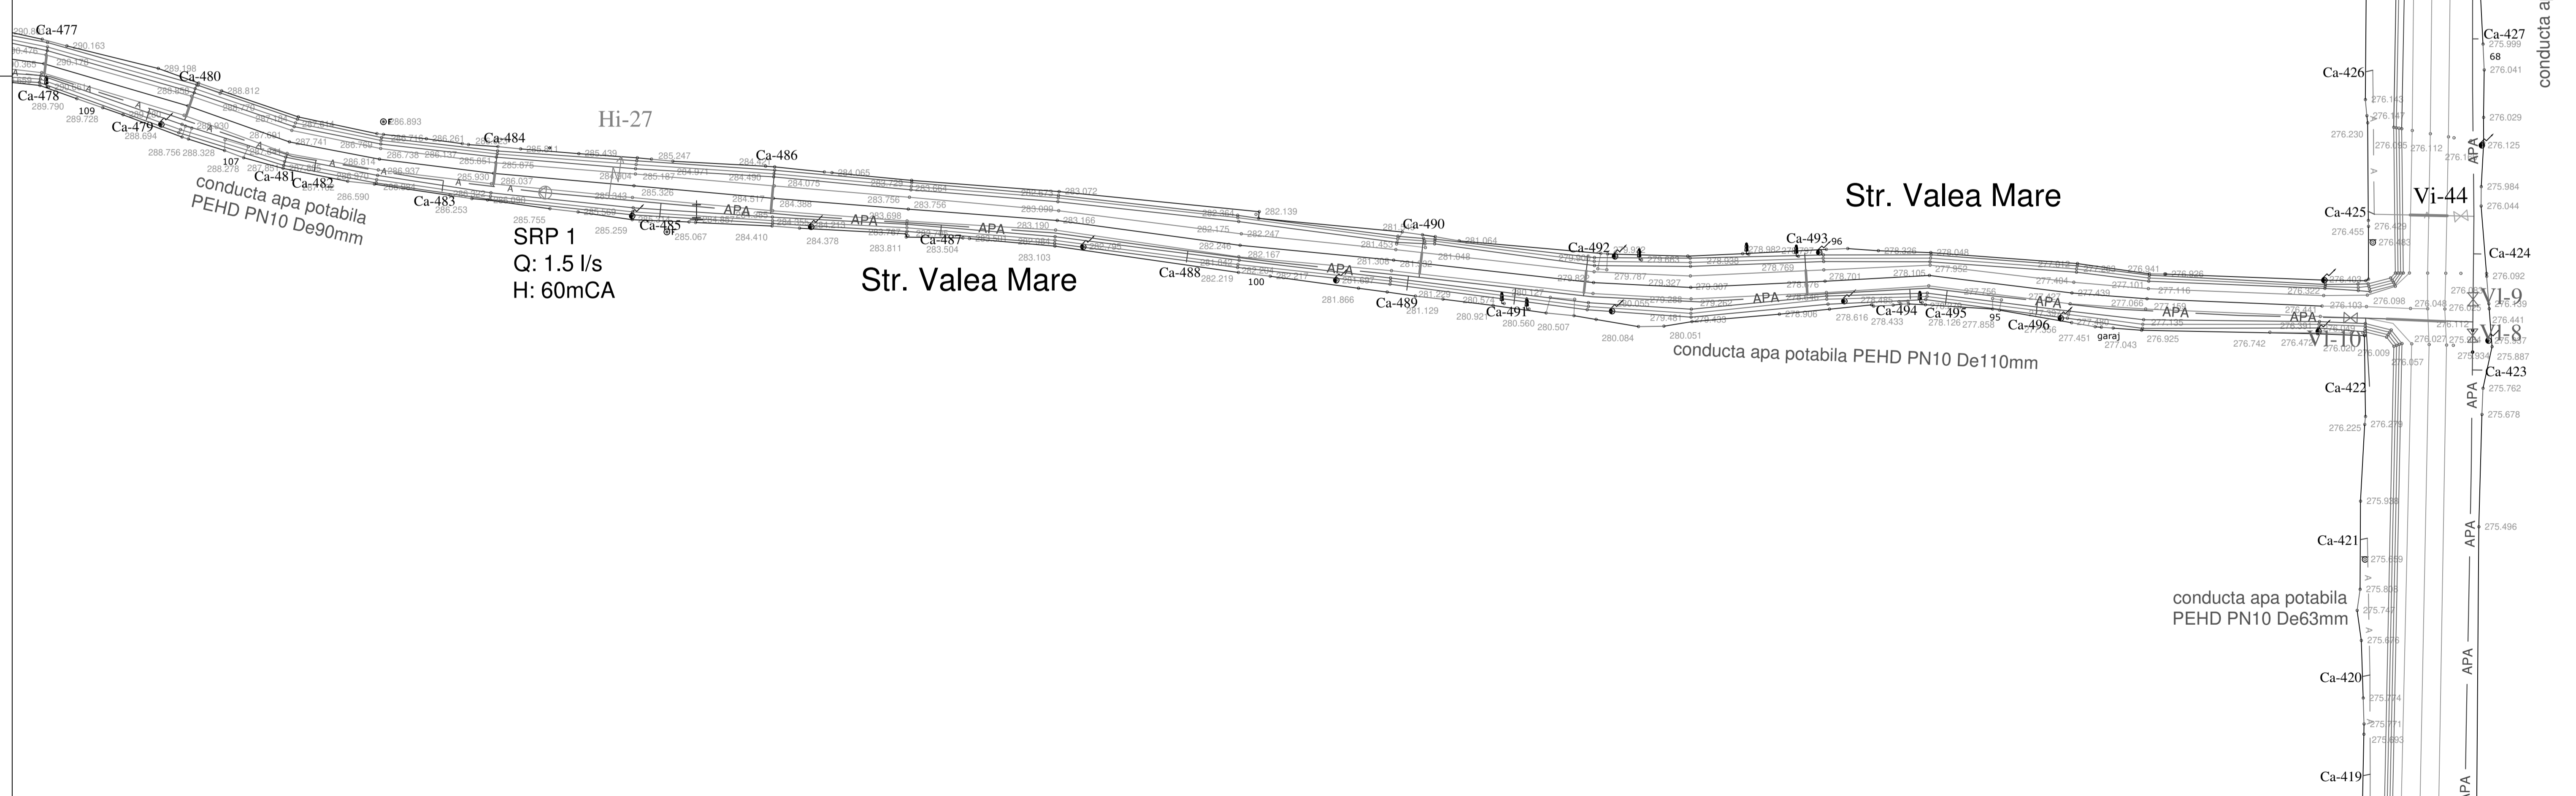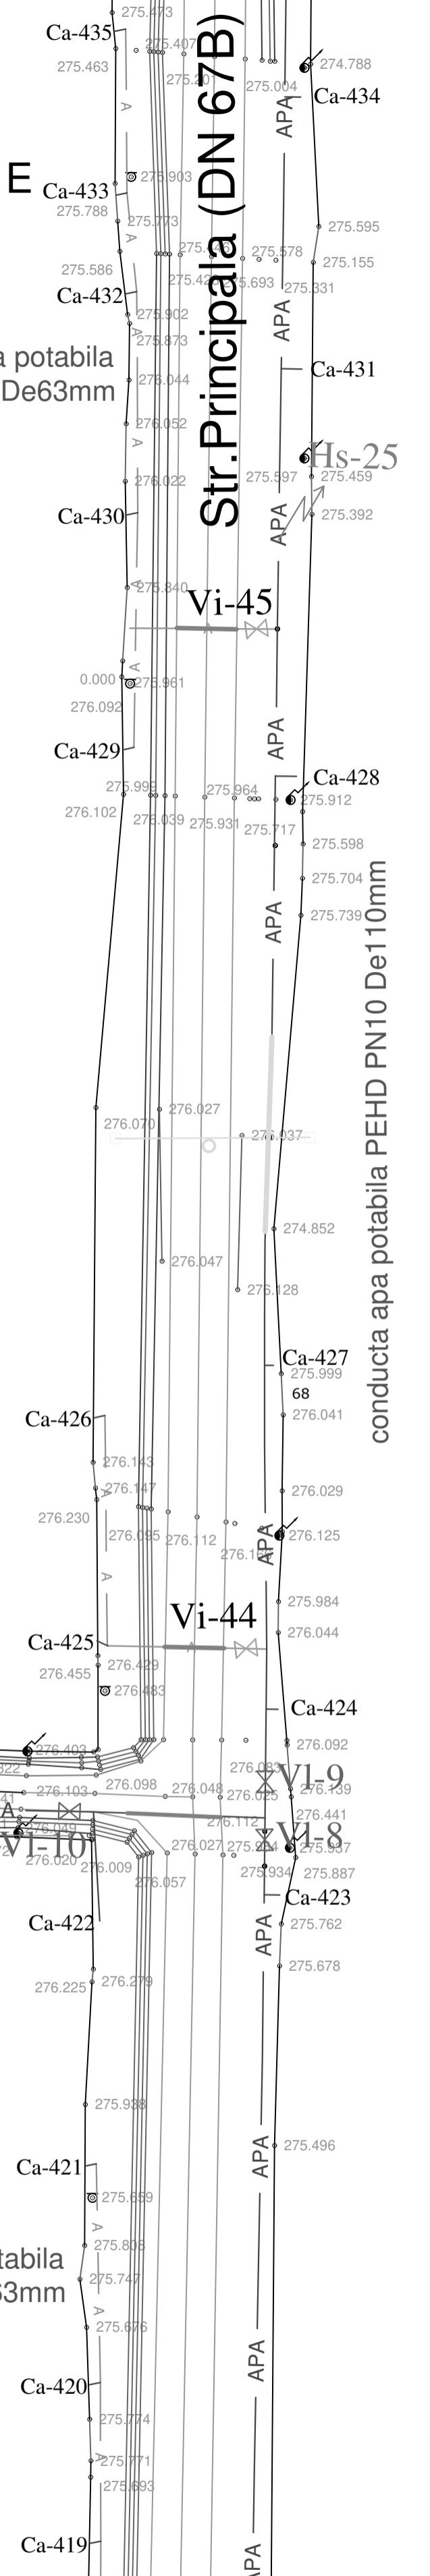

LEGENDA:

— APA — Retea apa potabila propusa
PEHD PN10 De200mm
PEHD PN10 De160mm
PEHD PN10 De140mm
PEHD PN10 De125mm
PEHD PN10 De110mm
PEHD PN10 De90mm

— A — Retea apa potabila propusa PEHD PN10 De63mm
Ca — Bransament apa potabila si camin de apometru montat pe domeniul public

— APA — Retea apa transport propusa PEHD PN10 De125mm, De90mm

— — Protectie subtraversare drum pentru conducta de apa potabila
— — Protectie subtraversare podet pentru conducta de apa potabila
— — Protectie suptraversare podet pentru conducta de apa potabila


PF1 Put forat de mare adancime - 2 buc

PF2 Put forat de mare adancime - 2 buc


Statie de ridicare a presiunii
Vi... Vana de linie montata ingropat Dn100mm, Dn80mm
Vi... Vana de linie montata ingropat Dn50mm
Vg... Vana de golire montata ingropat Dn50mm

Hi / Hs Hidrant Dn80 subteran si suprateran

VERIFICATOR/EXPERT	NUME	SEMNIATURĂ	CERINȚĂ	REFERAT / EXPERTIZA NR. / DATA	Proiect nr. 2
	S.C. AVACOM S.R.L. RM. VALCEA COD FISCAL - RO 124 17622 REGISTRUL COMERTULUI NR.338/30/1999			Beneficiar: COMUNA LIVEZI Comuna Livezi, Jud. Valcea	
SPECIFICATIE	NUME	SEMNIATURĂ	Scara: 1:500	Titlu proiect: Infintare sistem alimentare cu apa in comuna Livezi, jud. Valcea	Faza: S.F.
Proiectat	ing.Ardecoica Andreea		Data: 2024	Titlu planșă: Plan de situatie str. Valea Mare	Planșă nr. 36
Desenat	ing.Ardecoica Andreea				

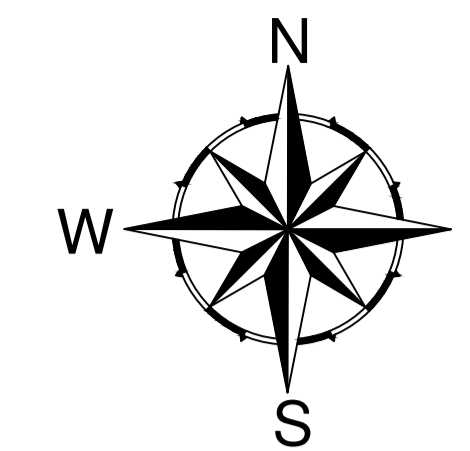

Str.15 (Valea Mare)


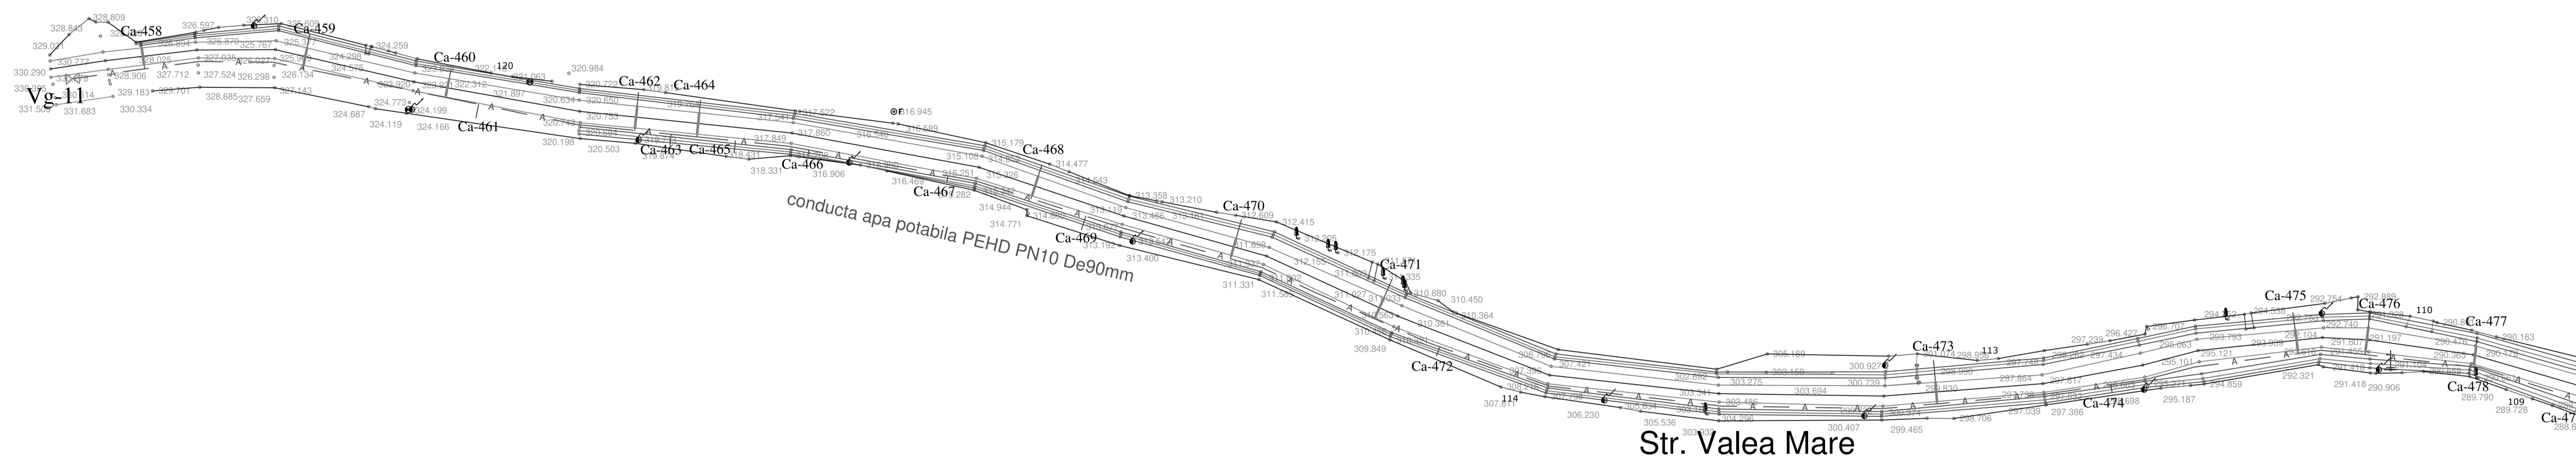


LEGENDA:

— APA —	Retea apa potabila propusa PEHD PN10 De200mm
— A —	Retea apa potabila propusa PEHD PN10 De160mm
— Ca —	Bransament apa potabila si camin de apometru montat pe domeniul public
— APA —	Retea apa transport propusa PEHD PN10 De125mm, De90mm

- Protectie subtraversare drum pentru conducta de apa potabila
- Protectie subtraversare podet pentru conducta de apa potabila
- Protectie supratraversare podet pentru conducta de apa potabila
- PF1 Put forat de mare adancime - 2 buc
- PF2
- ⊕ Statie de ridicare a presiunii
- Vi... Vana de linie montata ingropat Dn100mm, Dn80mm
- Vi... Vana de linie montata ingropat Dn50mm
- Vg... Vana de golire montata ingropat Dn50mm
- Hi / Hs / Hidrant Dn80 subteran si suprateran



VERIFICATOR / EXPERT	NUME	SEMNIATURĂ	CERINȚĂ	REFERAT / EXPERTIZA NR. / DATA	Proiect nr. 2
S.C. AVACOM S.R.L. RM.VALCEA COD FISCAL - RO 124 17622 REGISTRUL COMERTULUI NR. J38/2019/199				Beneficiar: COMUNA LIVEZI Comuna Livezi, Jud. Valcea	
SPECIFICATIE	NUME	SEMNIATURĂ	Scara: 1:500	Titlu proiect: Infintare sistem alimentare cu apa in comuna Livezi, jud. Valcea	Faza: S.F.
Proiectat	ing. Ardeoaica Andreea		Data: 2024	Titlu planșă: Plan de situatie str. Valea Mare	Planșă nr. 37
Desenat	ing. Ardeoaica Andreea				

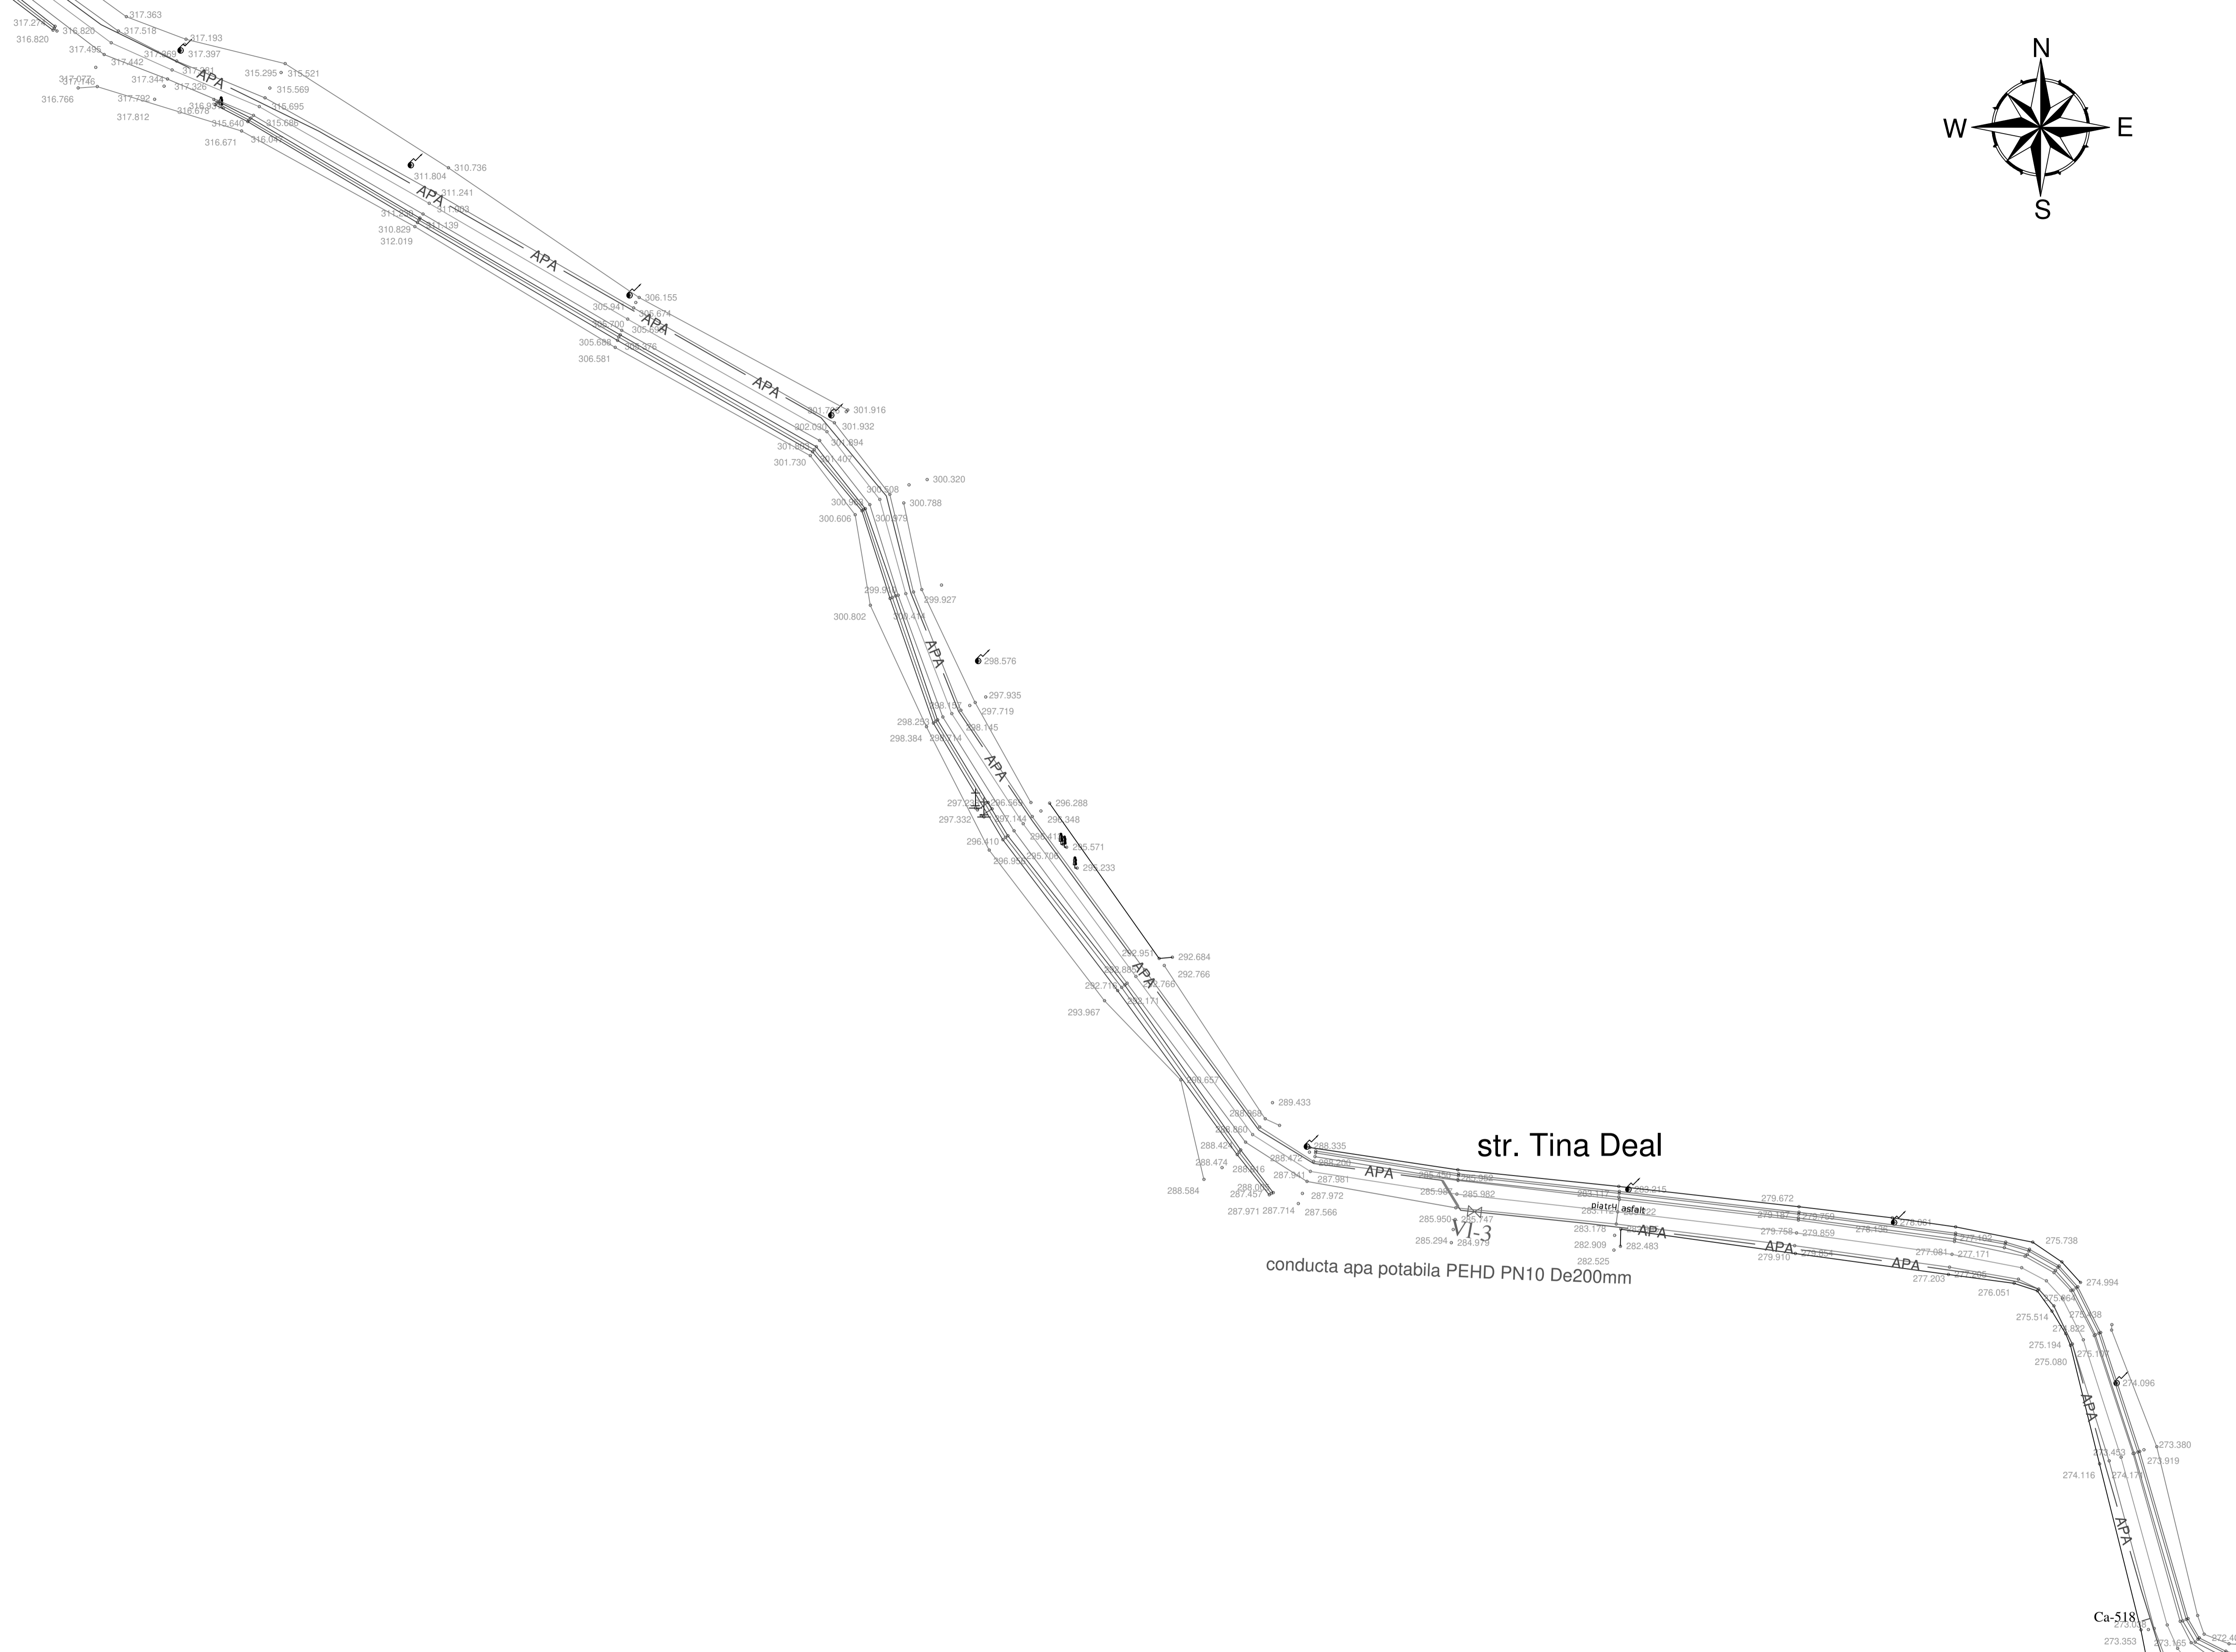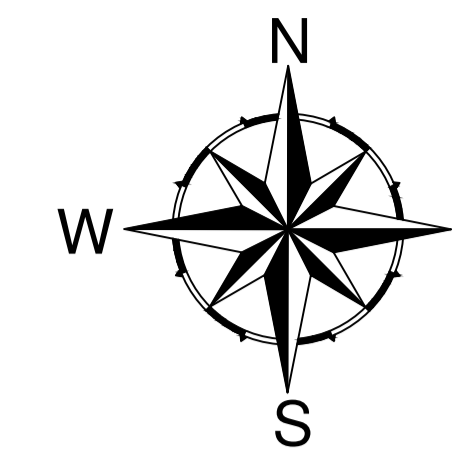

- LEGENDA:**
- APA — Retea apa potabila propusa PEHD PN10 De200mm
 - PEHD PN10 De160mm
 - PEHD PN10 De140mm
 - PEHD PN10 De125mm
 - PEHD PN10 De110mm
 - PEHD PN10 De90mm
 - A — Retea apa potabila propusa PEHD PN10 De63mm
 - Ca — Bransament apa potabila si camin de apometru montat pe domeniul public
 - APA — Retea apa transport propusa PEHD PN10 De125mm, De90mm



- Protectie subtraversare drum pentru conducta de apa potabila
- Protectie subtraversare podet pentru conducta de apa potabila
- Protectie supratraversare podet pentru conducta de apa potabila
- PF1 □ Put forat de mare adancime - 2 buc
- PF2 □ Put forat de mare adancime - 2 buc
- ⊕ Statie de ridicare a presiunii
- Vi... Vana de linie montata ingropat Dn100mm, Dn80mm
- Vi... Vana de linie montata ingropat Dn50mm
- Vg... Vana de golire montata ingropat Dn50mm
- Hi / Hs Hidrant Dn80 subteran si supateran

VERIFICATOR / EXPERT	NUME	SEMNIATURĂ	CERINȚĂ	REFERAT / EXPERTIZA NR. / DATA	Proiect nr. 2
	S.C. AVACOM S.R.L. RM.VALCEA COD FISCAL - RO 124 17622 REGISTRUL COMERTULUI NR. J38/2019/1993		AVACOM	Beneficiar: COMUNA LIVEZI Comuna Livezi, Jud. Valcea	
SPECIFICATIE	NUME	SEMNIATURĂ	Scaua: 1:500	Titlu proiect: Infintare sistem alimentare cu apa in comuna Livezi, jud. Valcea	Faza: S.F.
Proiectat	ing. Ardeoaica Andreea		Data: 2024	Titlu plan: Plan de situatie str Tina Deal	Plan nr. 38
Desenat	ing. Ardeoaica Andreea				

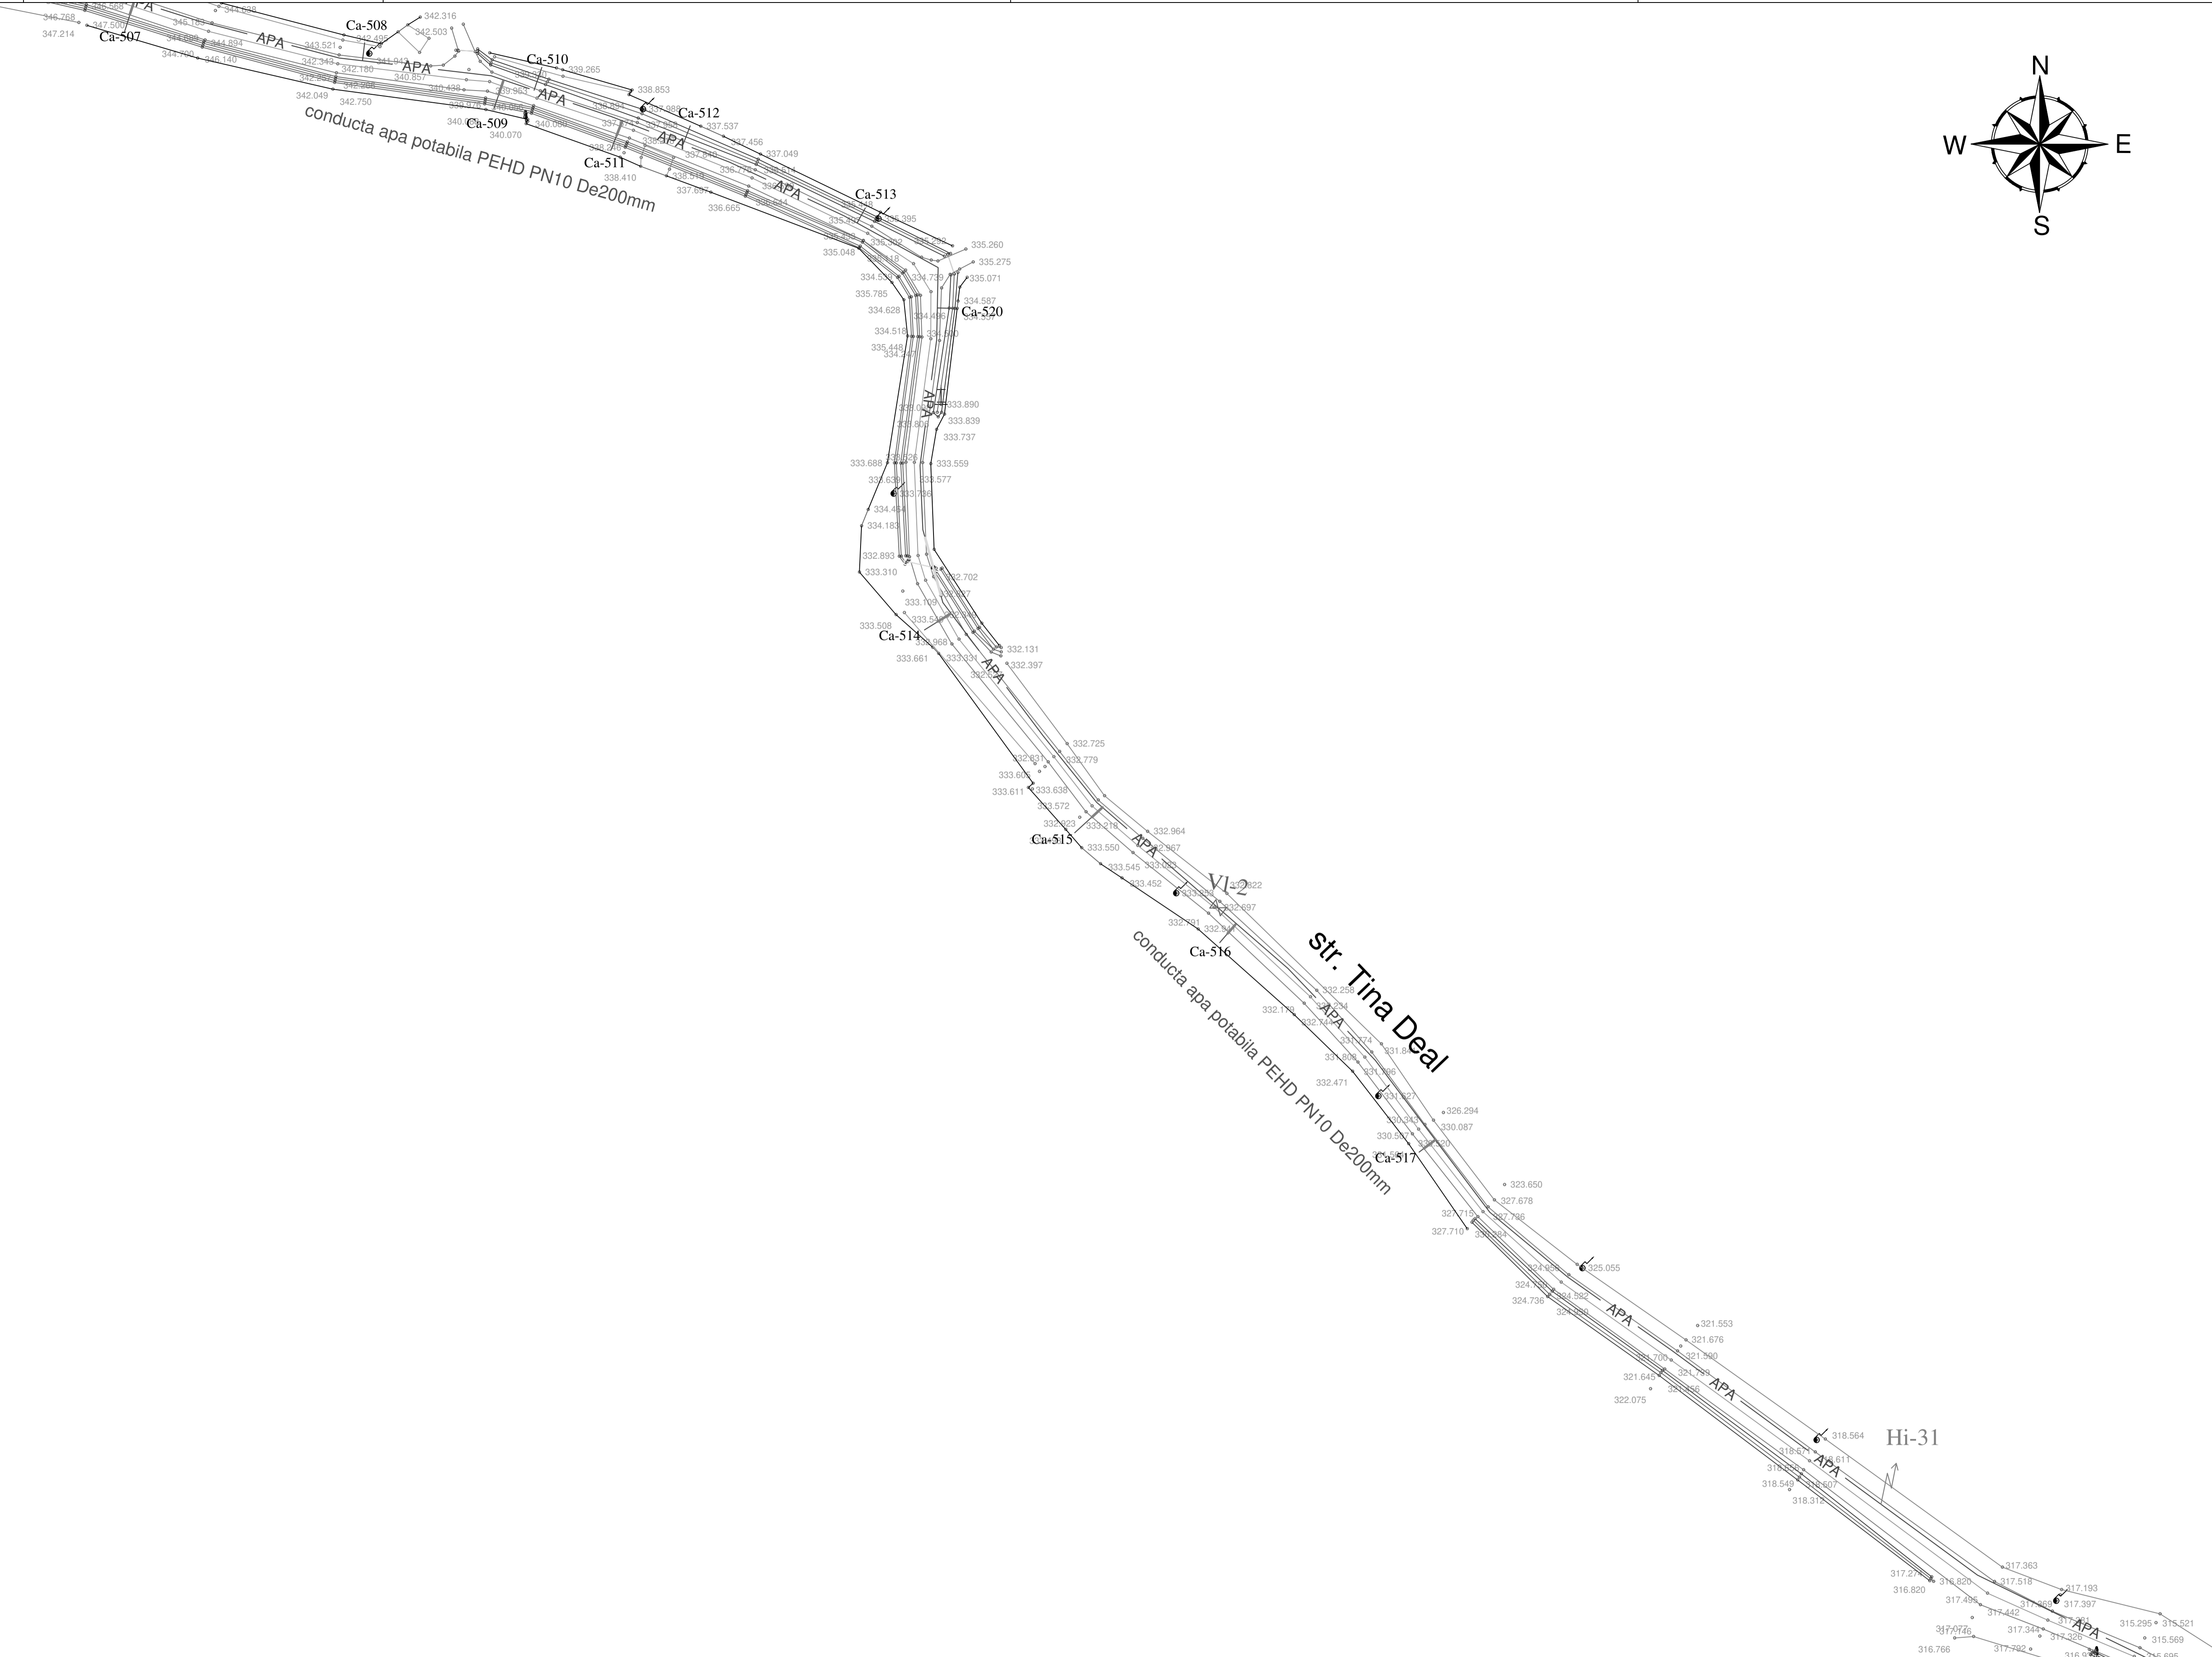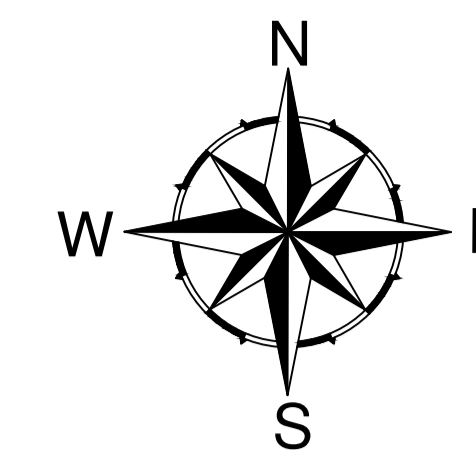

- LEGENDA:**
- APA — Retea apa potabila propusa PEHD PN10 De200mm
 - PEHD PN10 De160mm
 - PEHD PN10 De140mm
 - PEHD PN10 De125mm
 - PEHD PN10 De110mm
 - PEHD PN10 De90mm
 - A — Retea apa potabila propusa PEHD PN10 De63mm
 - Ca — Bransament apa potabila si camin de apometru montat pe domeniul public
 - APA — Retea apa transport propusa PEHD PN10 De125mm, De90mm
- Protectie subtraversare drum pentru conducta de apa potabila
 - Protectie subtraversare podet pentru conducta de apa potabila
 - Protectie supratraversare podet pentru conducta de apa potabila
- PF1 Put forat de mare adancime - 2 buc
- Statie de ridicare a presiunii
- Vi-... Vana de linie montata ingropat Dn100mm, Dn80mm
- Vi-... Vana de linie montata ingropat Dn50mm
- Vg-... Vana de golire montata ingropat Dn50mm
- Hi / Hs Hidrant Dn80 subteran si suprateran

VERIFICATOR / EXPERT	NUME	SEMNIATURUL	CERINTE	REFERAT / EXPERTIZA NR. / DATA
	S.C. AVACOM S.R.L. RM. VALCEA COD FISCAL - RO 124 17622 REGISTRUL COMERTULUI NR. J38/06/1999			Beneficiar: COMUNA LIVEZI Comuna Livezi, Jud. Valcea
SPECIFICATIE	NUME	SEMNIATURUL	Scara: 1:500	Titlu proiect: Infintare sistem alimentare cu apa in comuna Livezi, jud. Valcea
Proiectat	ing. Jianu Cristian		Data: 2024	Faza: S.F.
Desenat	ing. Ardecoica Andreea			Plan nr. 39

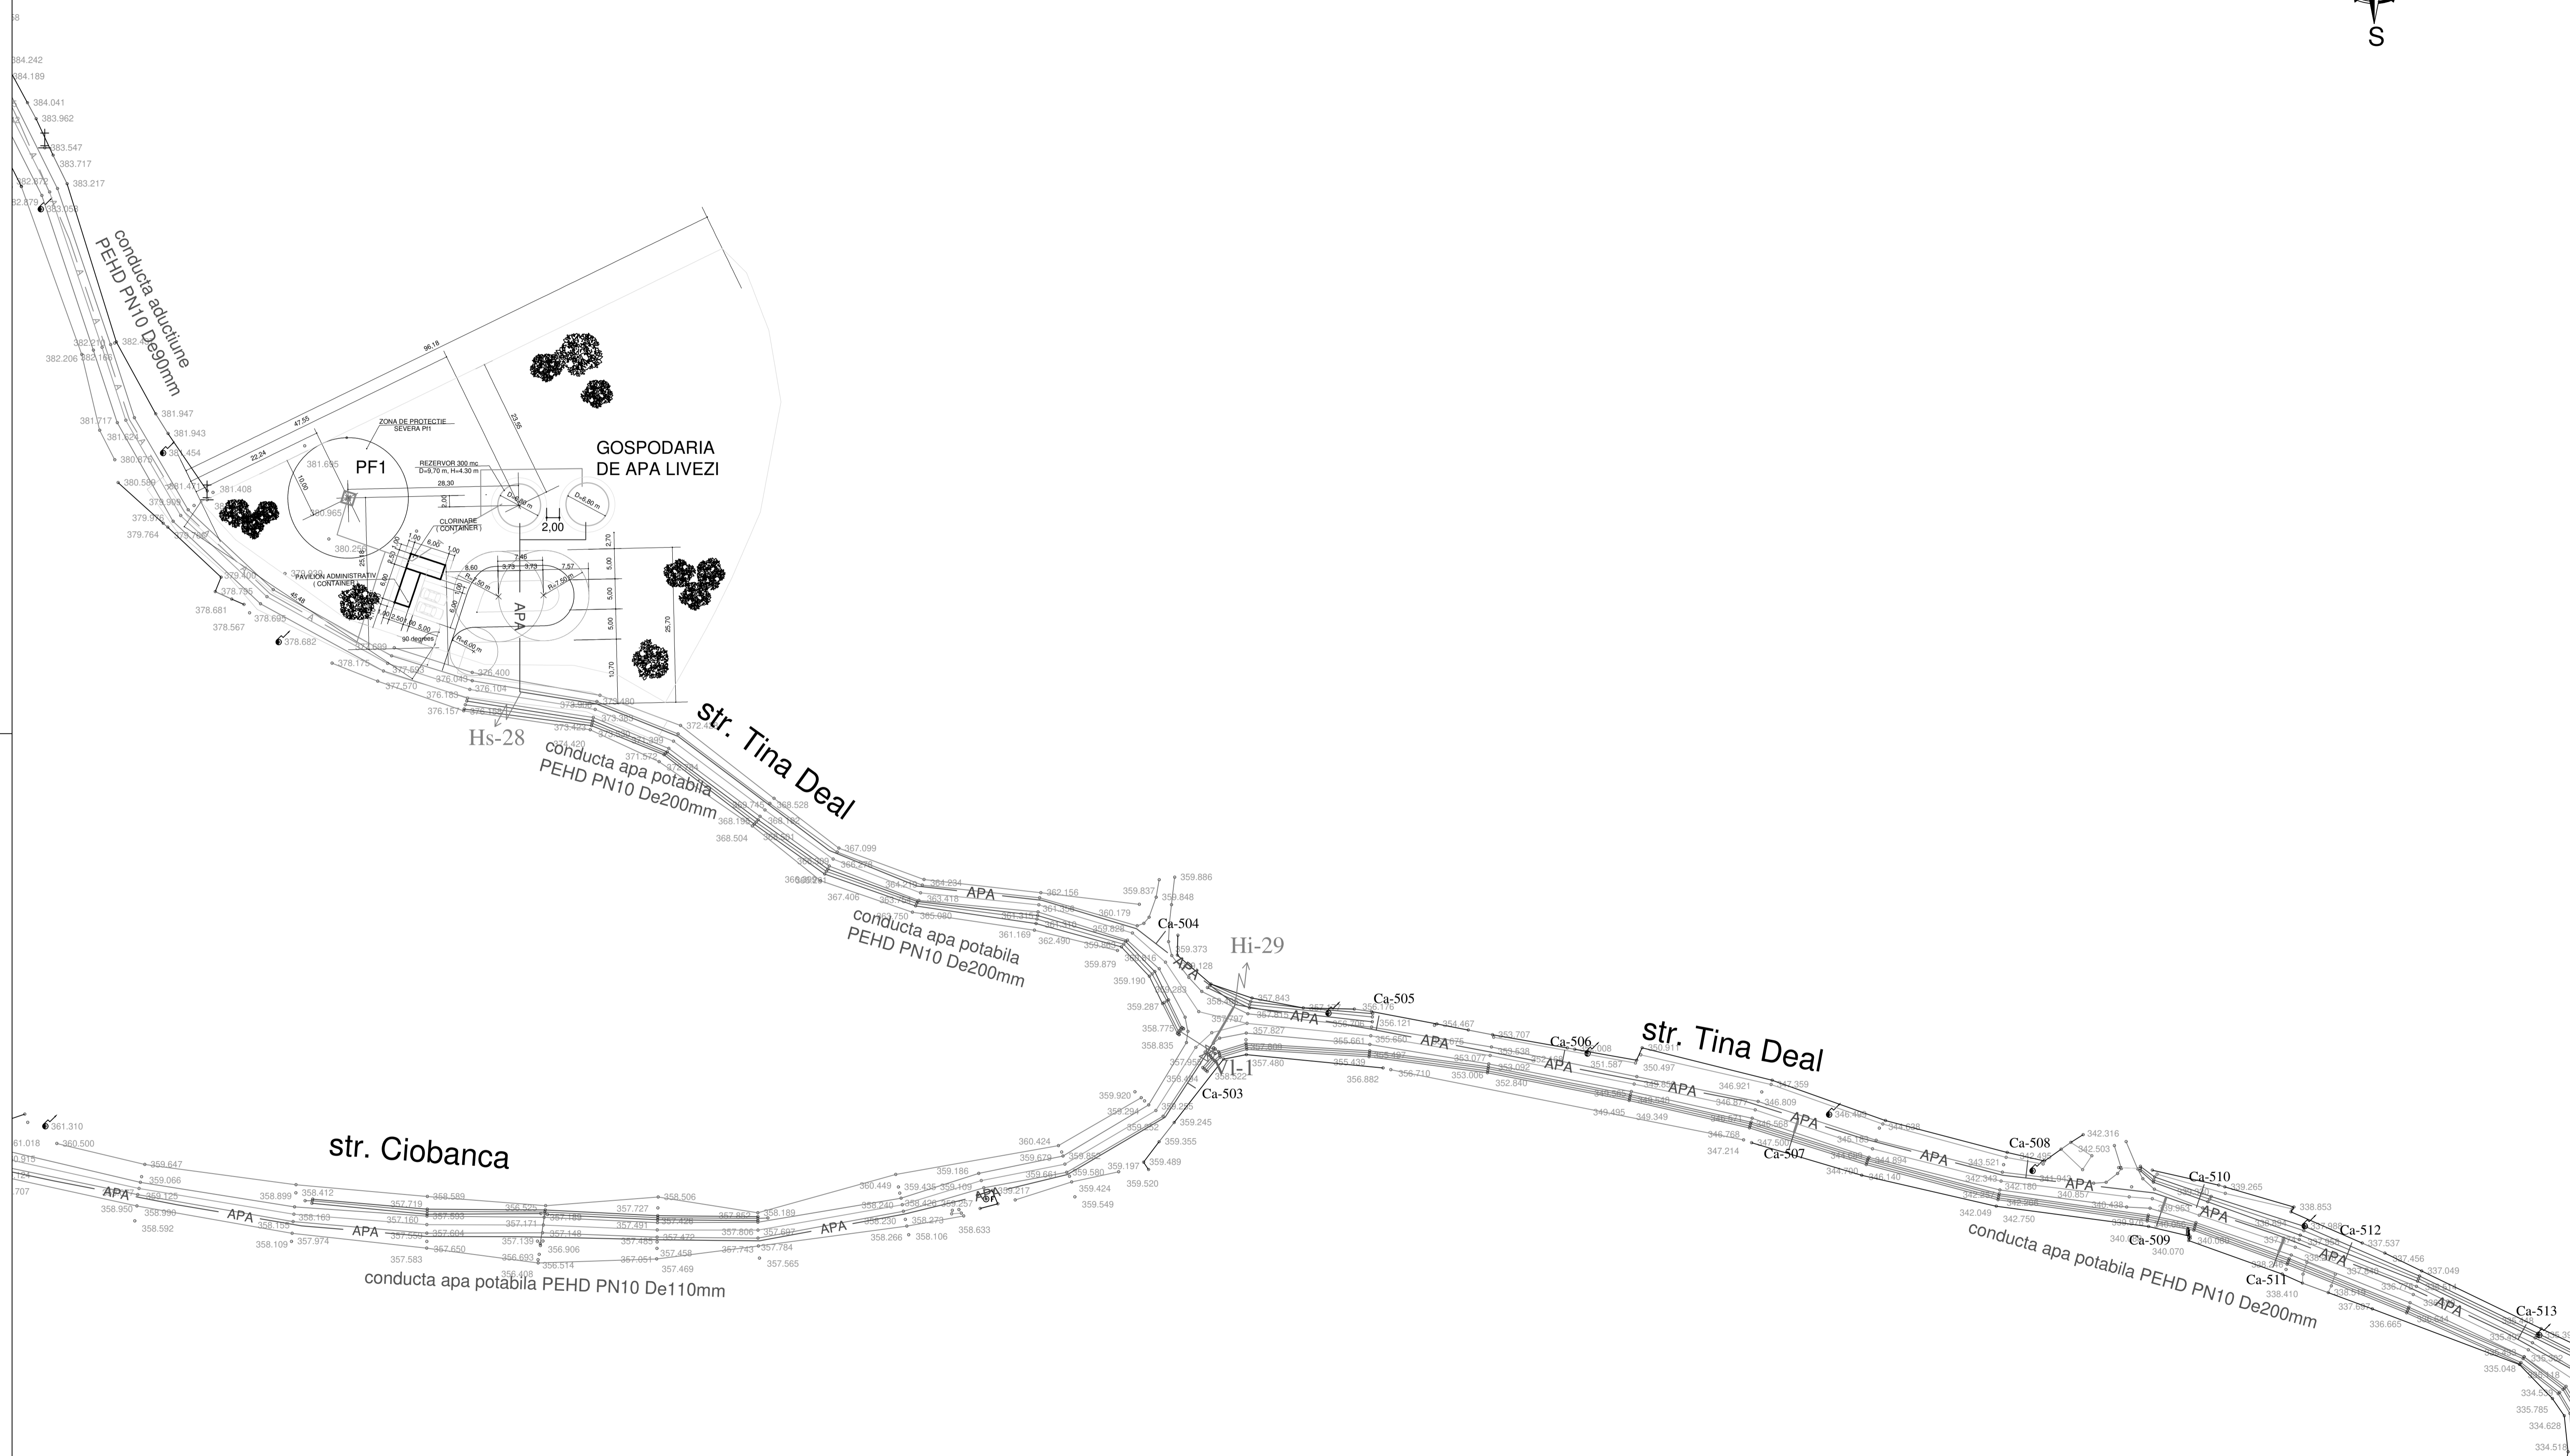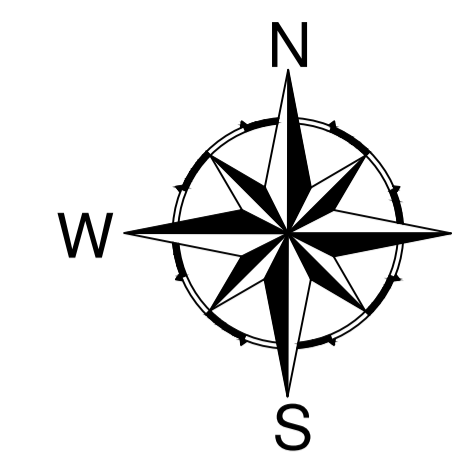

LEGENDA:



- APA — Retea apa potabila propusa PEHD PN10 De200mm
- PEHD PN10 De160mm
- PEHD PN10 De140mm
- PEHD PN10 De125mm
- PEHD PN10 De110mm
- PEHD PN10 De90mm
- A — Retea apa potabila propusa PEHD PN10 De63mm
- Ca — Bransament apa potabila si camin de apometru montat pe domeniul public
- APA — Retea apa transport propusa PEHD PN10 De125mm, De90mm

- Protectie subtraversare drum pentru conducta de apa potabila
- Protectie subtraversare podet pentru conducta de apa potabila
- Protectie supratraversare podet pentru conducta de apa potabila

PF1 PF2 Put forat de mare adancime - 2 buc



- Statie de ridicare a presiunii
- Vi... Vana de linie montata ingropat Dn100mm, Dn80mm
- Vi... Vana de linie montata ingropat Dn50mm
- Vg... Vana de golire montata ingropat Dn50mm
- Hi / Hs Hidrant Dn80 subteran si suprateran

VERIFICATOR / EXPERT	NUME	SEMNIATURUL	CERINTE	REFERAT / EXPERTIZA NR. / DATA	Proiect nr. 2
S.C. AVACOM S.R.L. RM. VALCEA COD FISCAL - RO 124 17622 REGISTRUL COMERTULUI NR.38/2019/199				Beneficiar: COMUNA LIVEZI Comuna Livezi, Jud. Valcea	
SPECIFICATIE	NUME	SEMNIATURUL	Scara: 1:500	Titlu proiect: Infintare sistem alimentare cu apa in comuna Livezi, jud. Valcea	Faza: S.F.
Proiectat	ing.Ardecoica Andreea		Data: 2024	Titlu plan: Plan de situatie str Tina Deal	Plan nr. 40
Desenat	ing.Ardecoica Andreea				

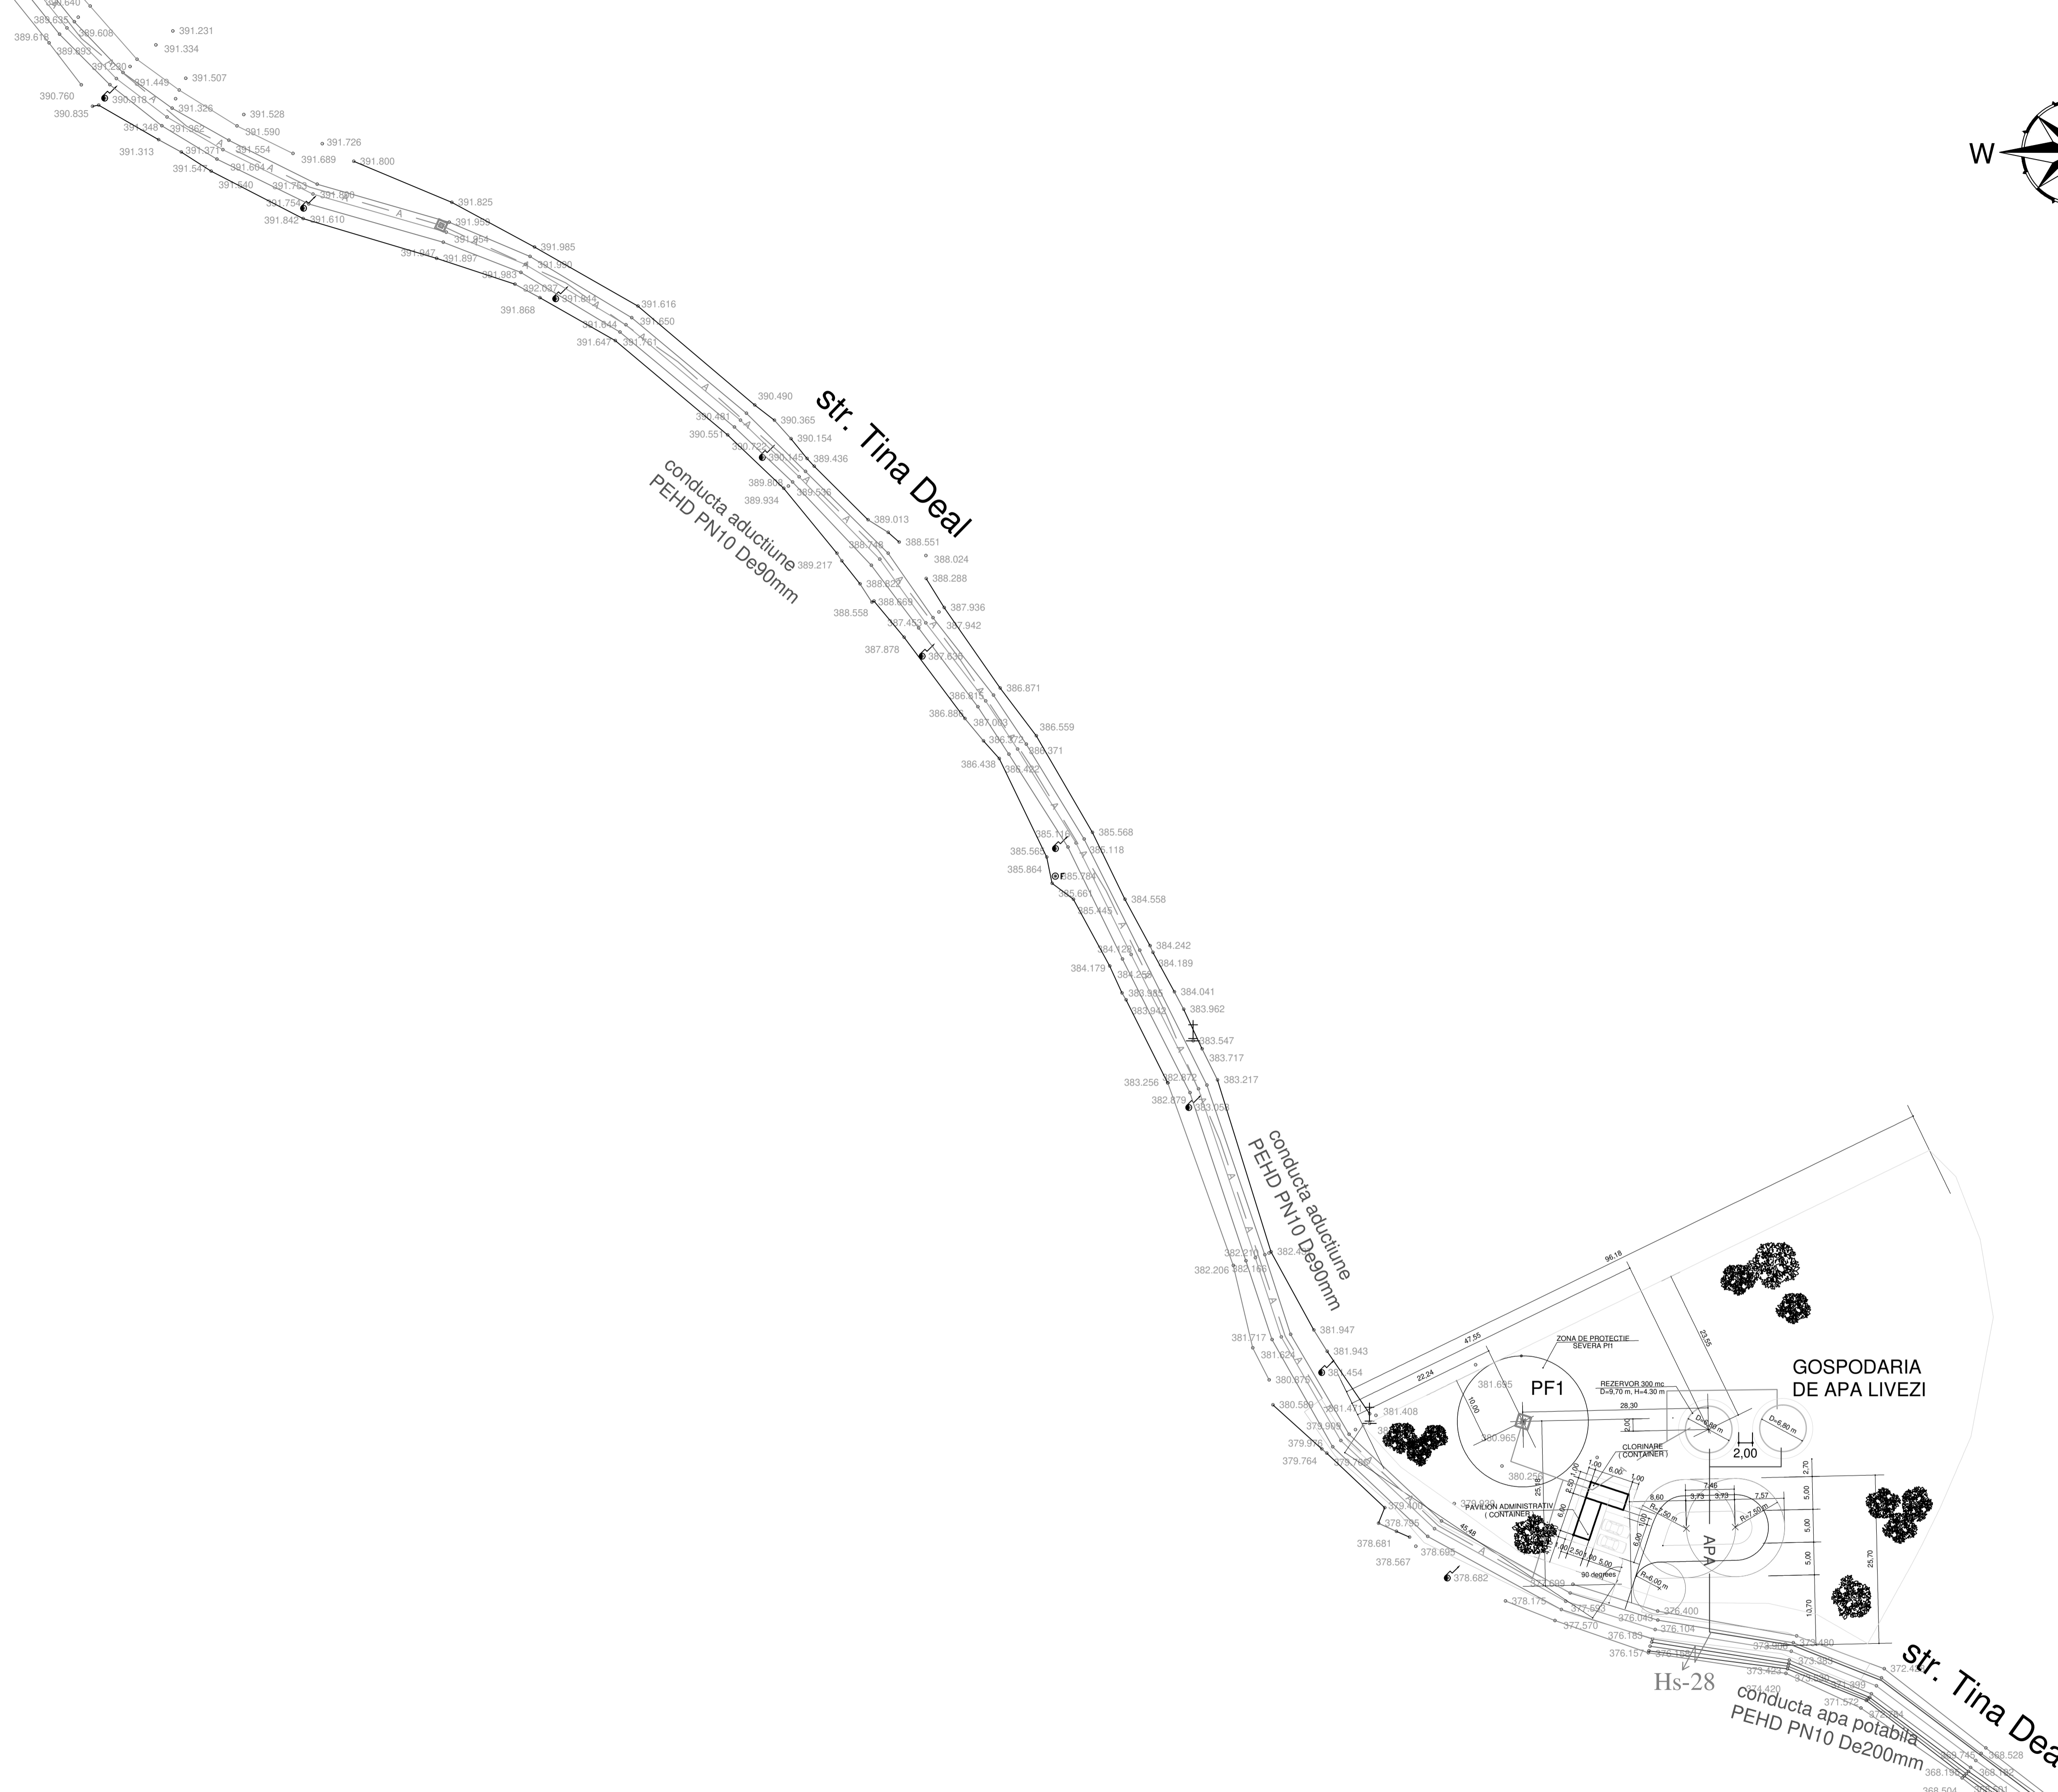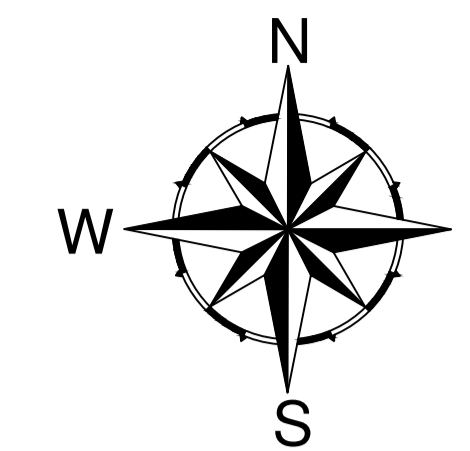


- LEGENDA:**
- APA — Retea apa potabila propusa PEHD PN10 De200mm
 - PEHD PN10 De160mm
 - PEHD PN10 De140mm
 - PEHD PN10 De125mm
 - PEHD PN10 De110mm
 - PEHD PN10 De90mm
 - A — Retea apa potabila propusa PEHD PN10 De63mm
 - Ca — Bransament apa potabila si camin de apometru montat pe domeniul public
 - APA — Retea apa transport propusa PEHD PN10 De125mm, De90mm
 - — Protectie subtraversare drum pentru conducta de apa potabila
 - — Protectie subtraversare podet pentru conducta de apa potabila
 - — Protectie supratraversare podet pentru conducta de apa potabila
 - PF1 Put forat de mare adancime - 2 buc
 - PF2 Put forat de mare adancime - 2 buc
 - Statie de ridicare a presiunii
 - Vi... Vana de linie montata ingropat Dn100mm, Dn80mm
 - Vi... Vana de linie montata ingropat Dn50mm
 - Vg... Vana de golire montata ingropat Dn50mm
 - Hi / Hs Hidrant Dn80 subteran si suprateran

VERIFICATOR / EXPERT	NUME	SEMNIATURU	CERINTE	REFERAT / EXPERTIZA NR. / DATA	Proiect nr. 2
	S.C. AVACOM S.R.L. RM.VALCEA COD FISCAL - RO 124 17622 REGISTRUL COMERTULUI NR.338/2019			Beneficiar: COMUNA LIVEZI Comuna Livezi, Jud. Valcea	
SPECIFICATIE	NUME	SEMNIATURU	CERINTE	Titlu proiect: Infintare sistem alimentare cu apa in comuna Livezi, jud. Valcea	Faza: S.F.
Proiectat	ing.Hiano Cristian		Scaza: 1:500	Titlu plan: Plan de situatie str Tina Deal	Plan nr. 41
Desenat	ing.Ardeoaica Andreea		Data: 2024		

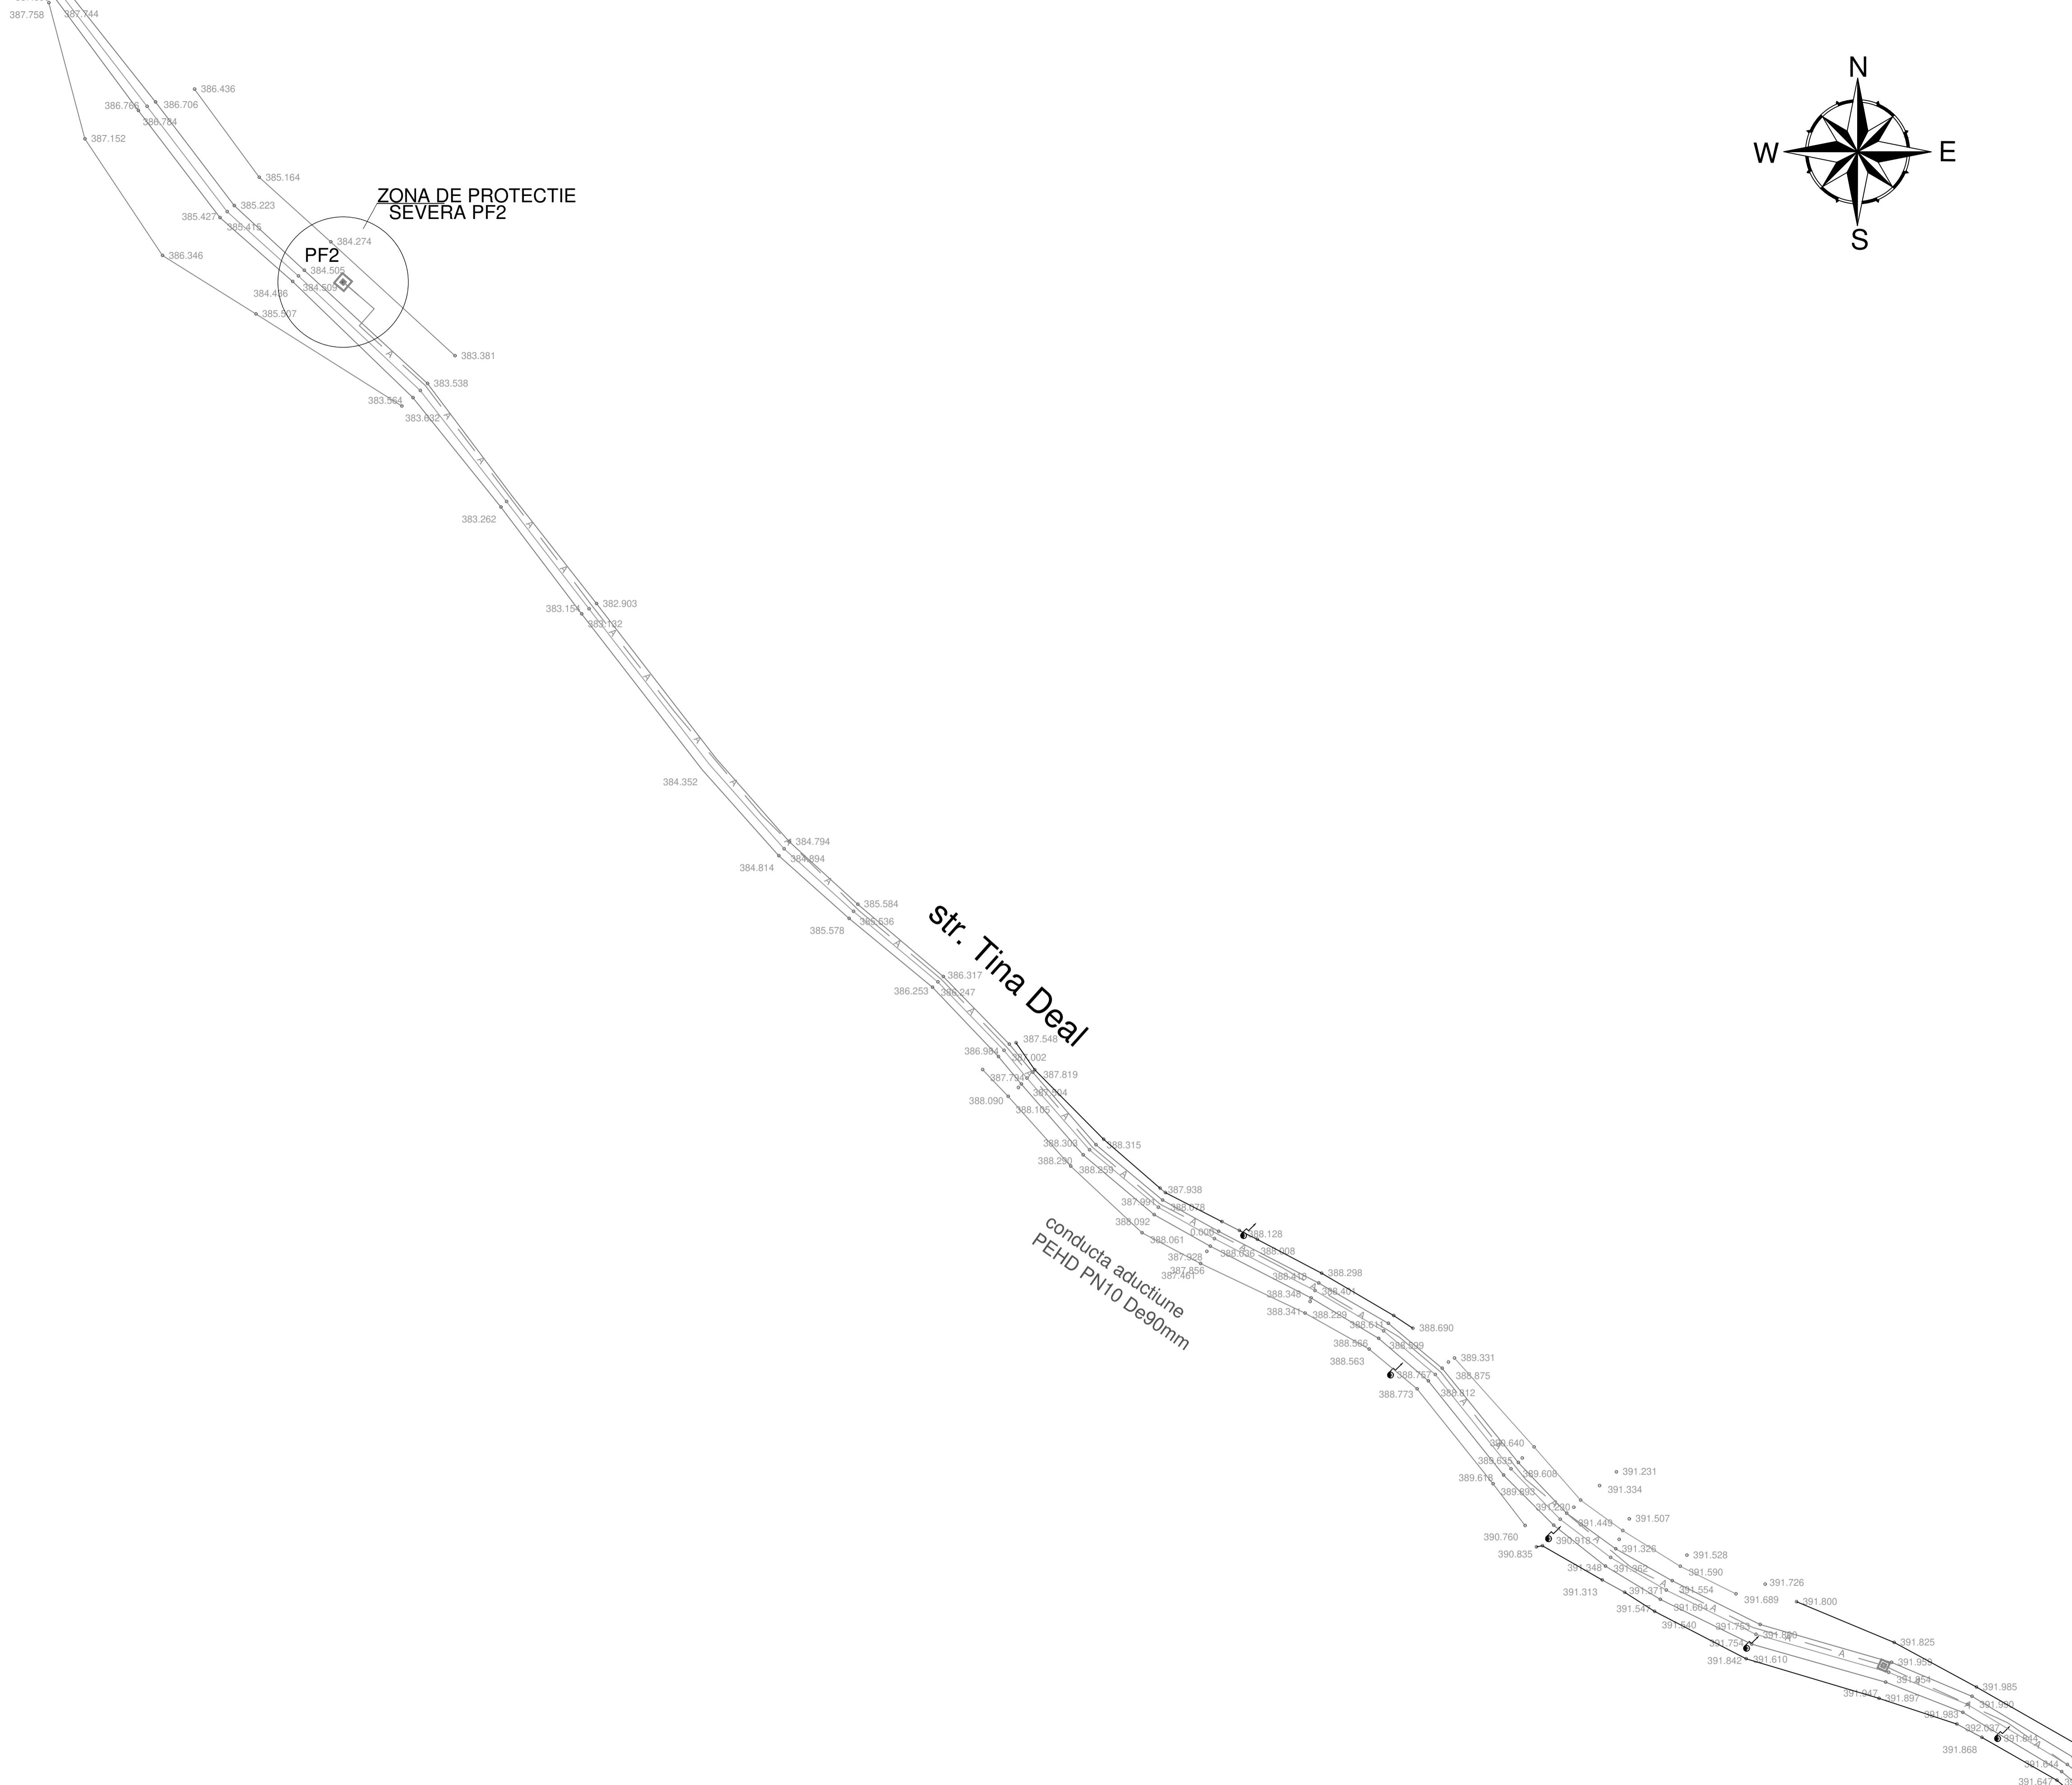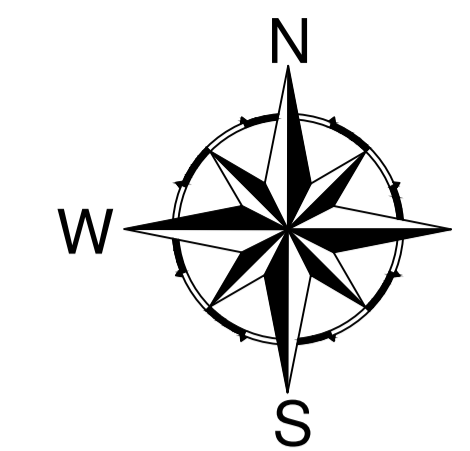

- LEGENDA:**
- APA — Retea apa potabila propusa PEHD PN10 De200mm
 - PEHD PN10 De160mm
 - PEHD PN10 De140mm
 - PEHD PN10 De125mm
 - PEHD PN10 De110mm
 - PEHD PN10 De90mm
 - A — Retea apa potabila propusa PEHD PN10 De63mm
 - Ca — Bransament apa potabila si camin de apometru montat pe domeniul public
 - APA — Retea apa transport propusa PEHD PN10 De125mm, De90mm
 - Protectie subtraversare drum pentru conducta de apa potabila
 - Protectie subtraversare podet pentru conducta de apa potabila
 - Protectie supratraversare podet pentru conducta de apa potabila
 - PF1 □ Put forat de mare adancime - 2 buc
 - PF2 □ Put forat de mare adancime - 2 buc
 - ⊕ Statie de ridicare a presiunii
 - Vi-... ⊗ Vana de linie montata ingropat Dn100mm, Dn80mm
 - Vi-... ⊗ Vana de linie montata ingropat Dn50mm
 - Vg-... ⊗ Vana de golire montata ingropat Dn50mm
 - Hi / Hs / ⚡ Hidrant Dn80 subteran si suprateran

VERIFICATOR / EXPERT	NUME	SEMNIATURUL	CERINTE	REFERAT / EXPERTIZA NR. / DATA	Proiect nr. 2
S.C. AVACOM S.R.L. RM.VALCEA COD FISCAL - RO 124 17622 REGISTRUL COMERTULUI NR.138/2019/999				Beneficiar: COMUNA LIVEZI Comuna Livezi, jud. Valcea	
SPECIFICATIE	NUME	SEMNIATURUL	Scara: 1:500	Titlu proiect: Infintare sistem alimentare cu apa in comuna Livezi, jud. Valcea	Faza: S.F.
Proiectat	ing.Ardecoica Andreea		Data: 2024	Titlu plan: Plan de situatie str Tina Deal	Plan nr. 42
Desenat	ing.Ardecoica Andreea				


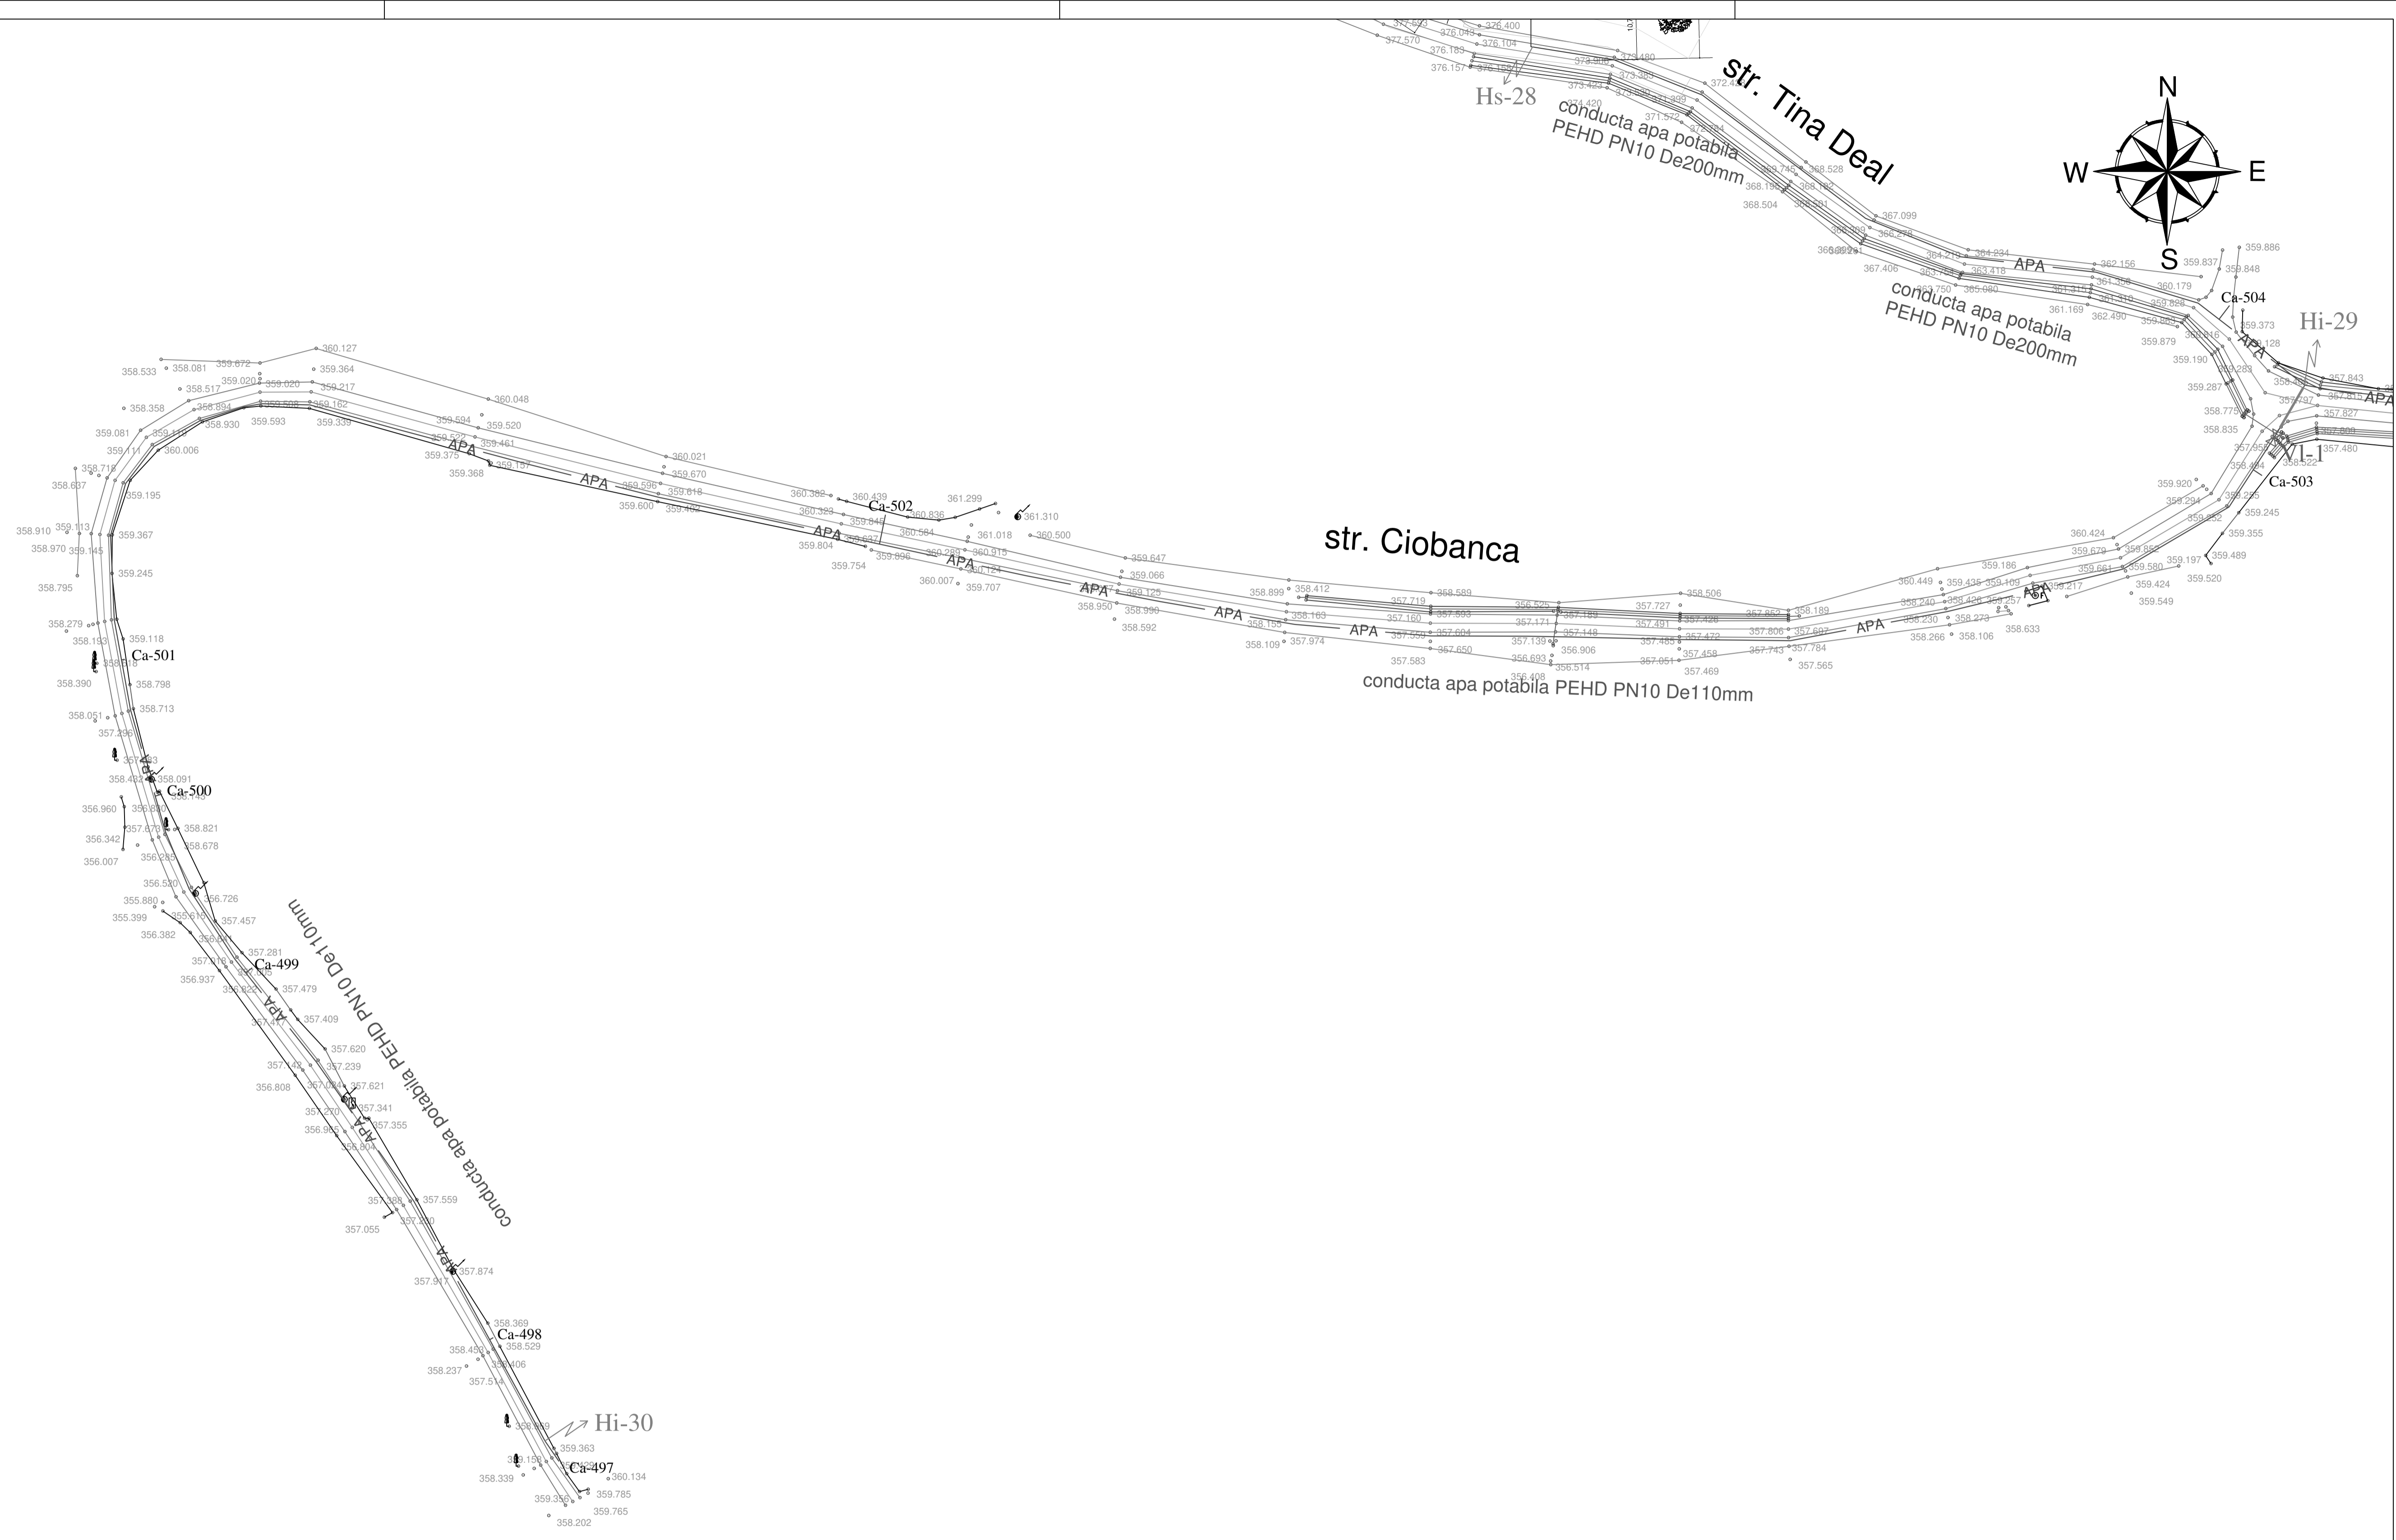


LEGENDA:

- APA — Retea apa potabila propusa PEHD PN10 De200mm
- PEHD PN10 De160mm
- PEHD PN10 De140mm
- PEHD PN10 De125mm
- PEHD PN10 De110mm
- PEHD PN10 De90mm
- A — Retea apa potabila propusa PEHD PN10 De63mm
- Ca — Bransament apa potabila si camin de apometru montat pe domeniul public
- APA — Retea apa transport propusa PEHD PN10 De125mm, De90mm

- Protectie subtraversare drum pentru conducta de apa potabila
- Protectie subtraversare podet pentru conducta de apa potabila
- Protectie supratraversare podet pentru conducta de apa potabila
- PF1 Put forat de mare adancime - 2 buc
- PF2
- ⊕ Statie de ridicare a presiunii
- VI-... Vana de linie montata ingropat Dn100mm, Dn80mm
- Vi-... Vana de linie montata ingropat Dn50mm
- Vg-... Vana de golire montata ingropat Dn50mm
- Hi / Hs / Hidrant Dn80 subteran si suprateran



VERIFICATOR / EXPERT	NUME	SEMNIATURUL	CERINȚA	REFERAT / EXPERTIZA NR. / DATA	Proiect nr. 2
S.C. AVACOM S.R.L. RM. VALCEA COD FISCAL - RO 124 17622 REGISTRUL COMERTULUI NR.338/2019			AVACOM	Beneficiar: COMUNA LIVEZI Comuna Livezi, Jud. Valcea	
SPECIFICATIE	NUME	SEMNIATURUL	Scara: 1:500	Titlu proiect: Infintare sistem alimentare cu apa in comuna Livezi, jud. Valcea	Faza: S.F.
Proiectat	ing. Ardeoaica Andreea		Data: 2024	Titlu plan: Plan de situatie str Ciobanca	Plan nr. 43
Desenat	ing. Ardeoaica Andreea				

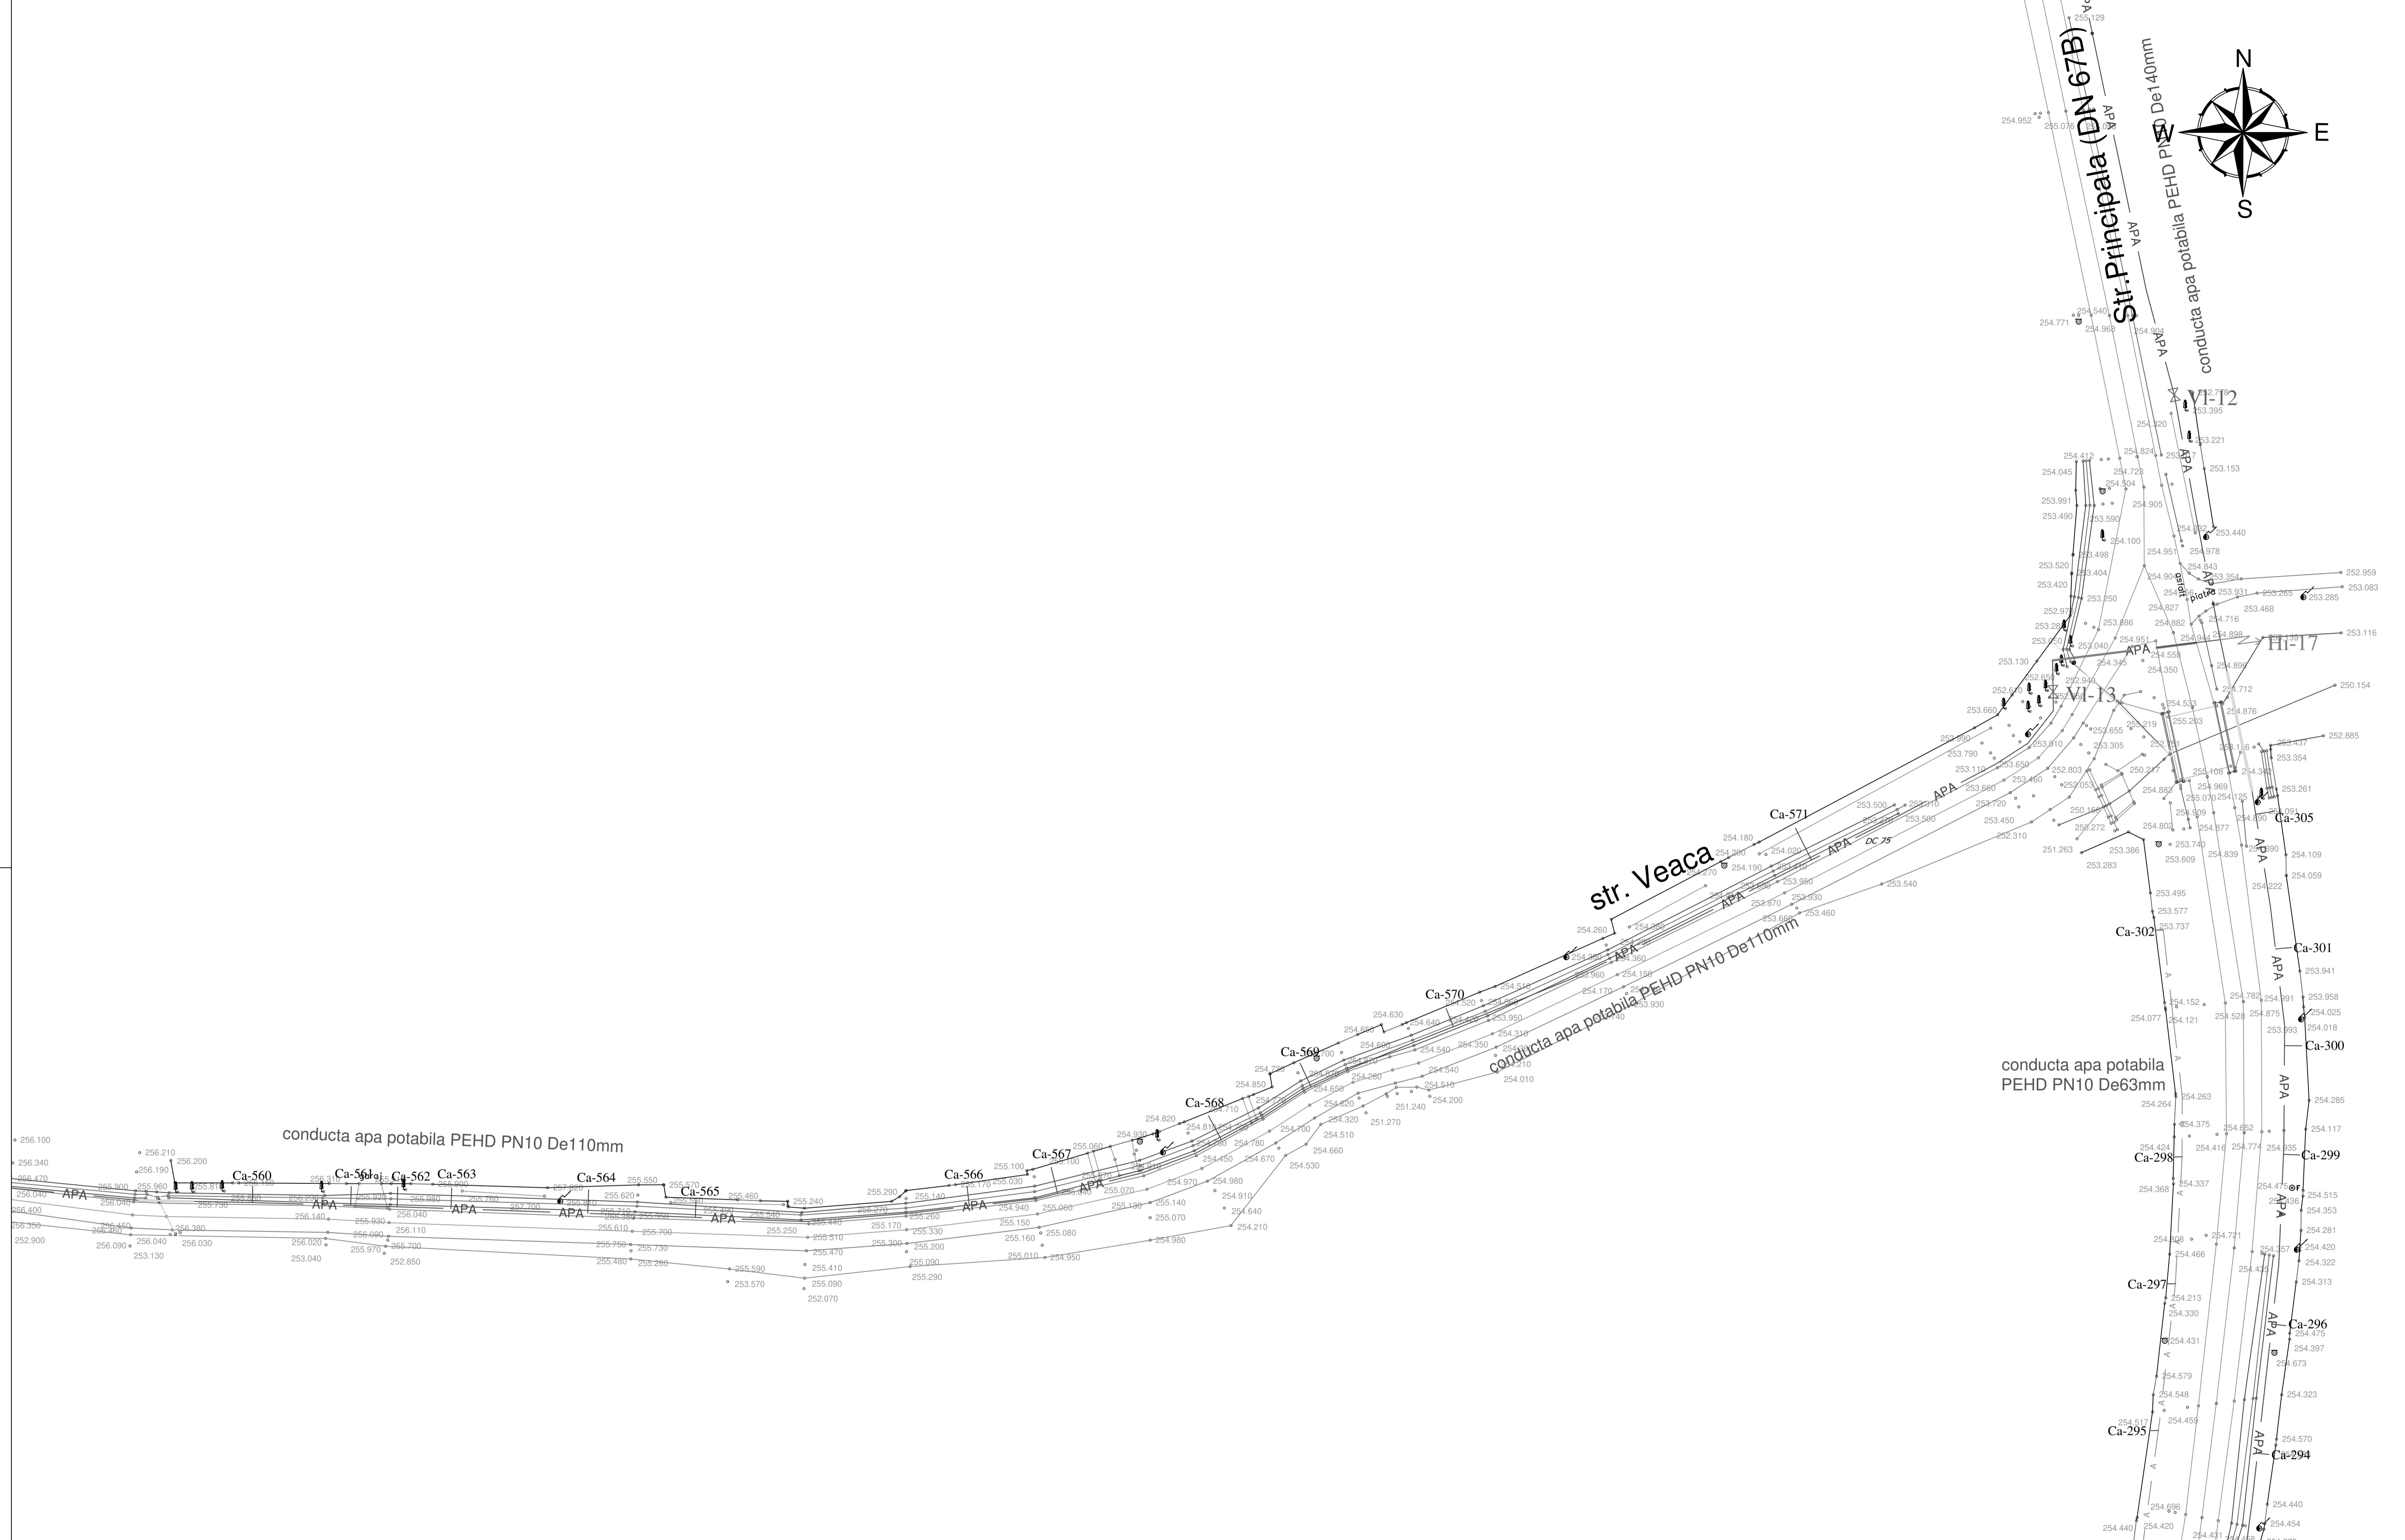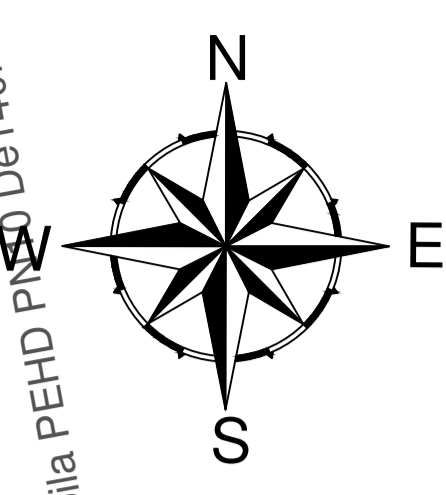

- LEGENDA:**
- APA — Retea apa potabila propusa PEHD PN10 De200mm
 - PEHD PN10 De160mm
 - PEHD PN10 De140mm
 - PEHD PN10 De125mm
 - PEHD PN10 De110mm
 - PEHD PN10 De90mm
 - A — Retea apa potabila propusa PEHD PN10 De63mm
 - Ca — Bransament apa potabila si camin de apometru montat pe domeniul public
 - APA — Retea apa transport propusa PEHD PN10 De125mm, De90mm

- Protectie subtraversare drum pentru conducta de apa potabila
- Protectie subtraversare podet pentru conducta de apa potabila
- Protectie supratraversare podet pentru conducta de apa potabila
- PF1 Put forat de mare adancime - 2 buc
- ⊕ Statie de ridicare a presiunii
- Vi... Vana de linie montata ingropat Dn100mm, Dn80mm
- Vi... Vana de linie montata ingropat Dn50mm
- Vg... Vana de golire montata ingropat Dn50mm
- Hi / Hs Hidrant Dn80 subteran si supateran

VERIFICATOR EXPERT	NUME	SEMNIATURUL	CERINȚA	REFERAT / EXPERTIZA NR. / DATA	Proiect nr. 2
S.C. AVACOM S.R.L. RM. VALCEA COD FISCAL - RO 124 17622 REGISTRUL COMERTULUI NR.38/30.09.2019				Beneficiar: COMUNA LIVEZI Comuna Livezi, Jud. Valcea	
SPECIFICATIE	NUME	SEMNIATURUL	Scara: 1:500	Titlu proiect: Infintare sistem alimentare cu apa in comuna Livezi, jud. Valcea	Faza: S.F.
Proiectat	ing. Jiano Cristian		Data: 2024	Titlu planșă: Plan de situatie str. Veacea	Planșă nr. 44
Desenat	ing. Ardecoica Andreea				

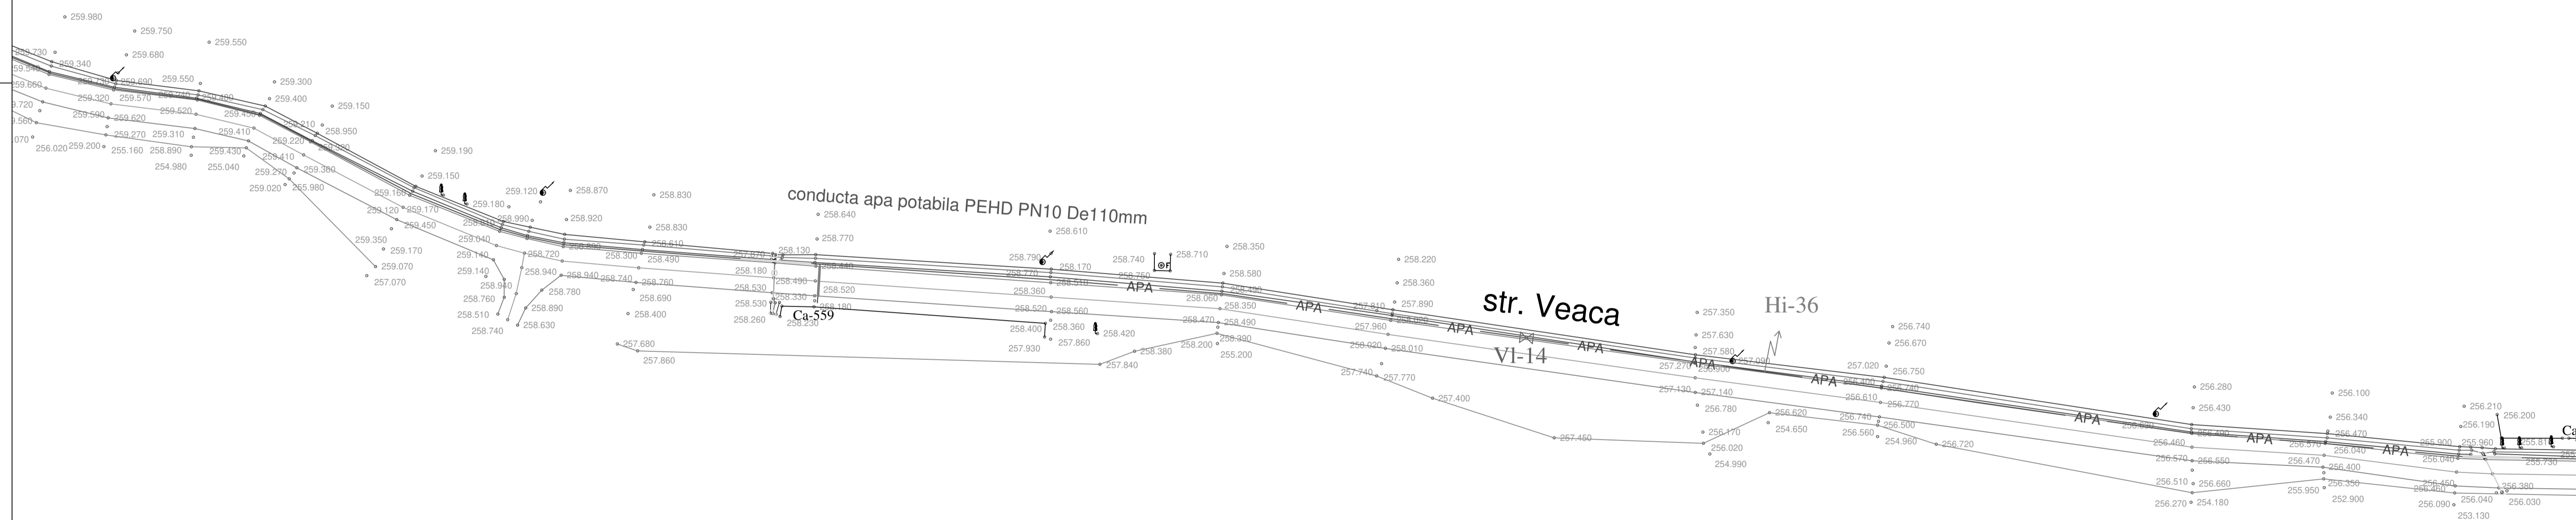
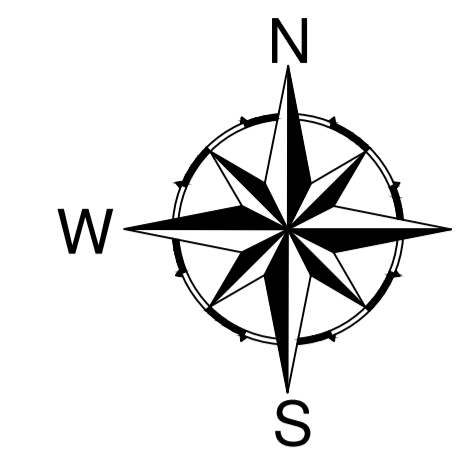


LEGENDA:

— APA —	Retea apa potabila propusa PEHD PN10 De200mm
— A —	Retea apa potabila propusa PEHD PN10 De160mm
— Ca —	Bransament apa potabila si camin de apometru montat pe domeniul public
— APA —	Retea apa transport propusa PEHD PN10 De125mm, De90mm

—	Protectie subtraversare drum pentru conducta de apa potabila
—	Protectie subtraversare podet pentru conducta de apa potabila
—	Protectie supratraversare podet pentru conducta de apa potabila
PF1	Put forat de mare adancime - 2 buc
PF2	Statie de ridicare a presiunii
VI-...	Vana de linie montata ingropat Dn100mm, Dn80mm
Vi-...	Vana de linie montata ingropat Dn50mm
Vg-...	Vana de golire montata ingropat Dn50mm
Hi / Hs	Hidrant Dn80 subteran si suprateran

VERIFICATOR / EXPERT	NUME	SEMNIATURĂ	CERINȚĂ	REFERAT / EXPERTIZA NR. / DATA	Proiect nr. 2
S.C. AVACOM S.R.L. RM.VALCEA COD FISCAL - RO 124 17622 REGISTRUL COMERTULUI NR.138/2019				Beneficiar: COMUNA LIVEZI Comuna Livezi, Jud. Valcea	
SPECIFICATIE	NUME	SEMNIATURĂ	Scara: 1:500	Titlu proiect: Infintare sistem alimentare cu apa in comuna Livezi, jud. Valcea	Faza: S.F.
Proiectat	ing.Ardecoica Andreea		Data: 2024	Titlu plan: Plan de situatie str. Veaca	Plan nr. 45
Desenat	ing.Ardecoica Andreea				

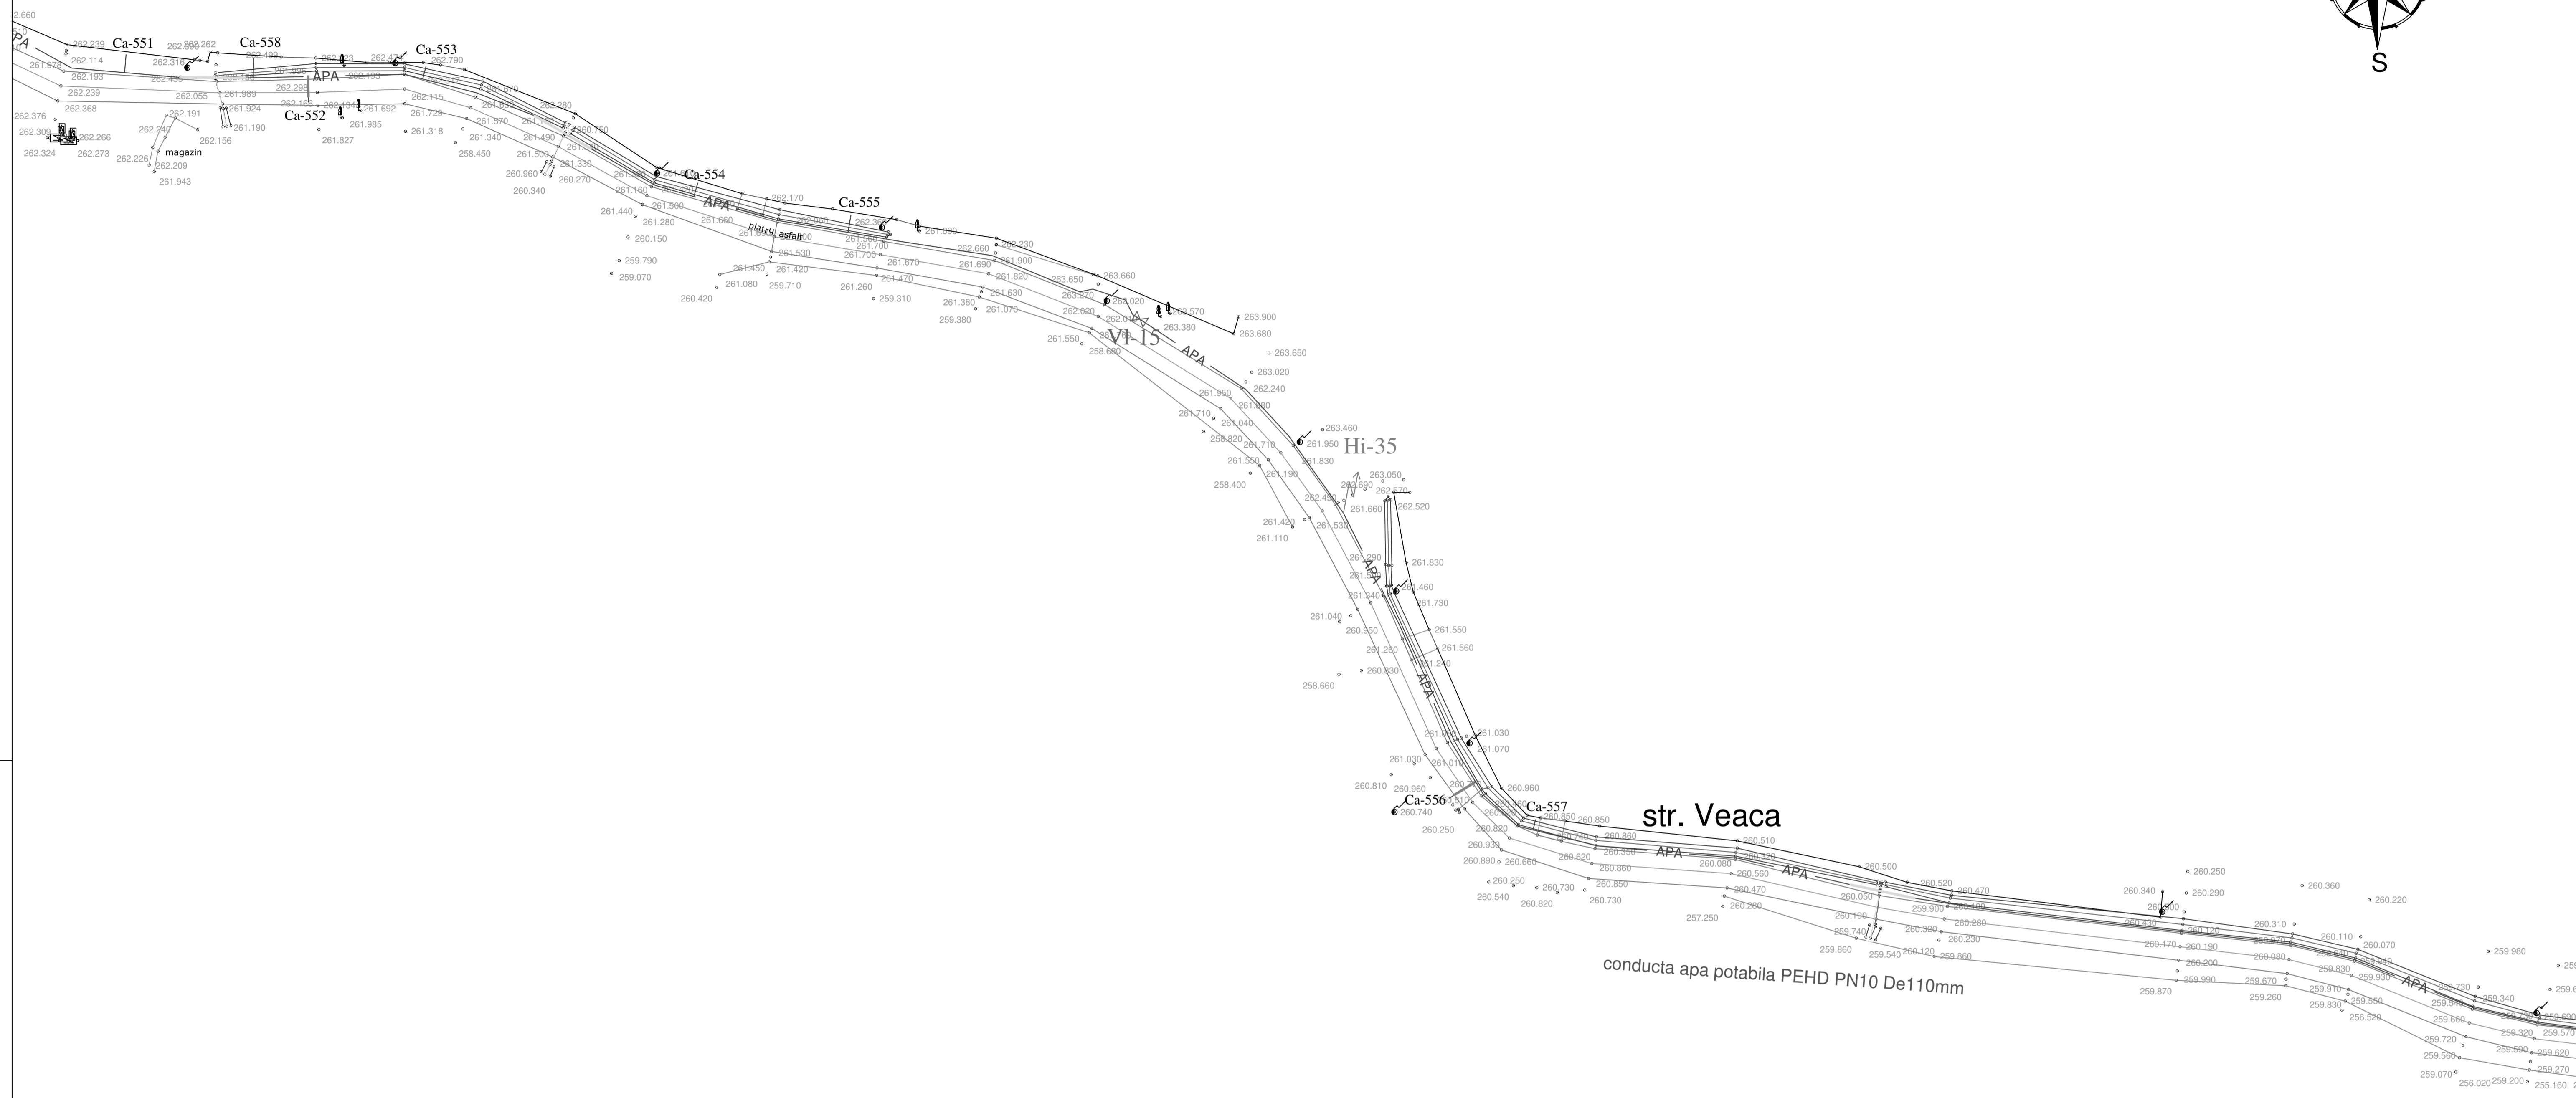
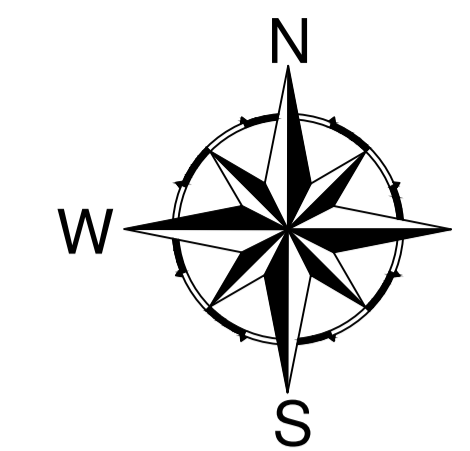


LEGENDA:

— APA —	Retea apa potabila propusa PEHD PN10 De200mm
—	PEHD PN10 De160mm
—	PEHD PN10 De140mm
—	PEHD PN10 De125mm
—	PEHD PN10 De110mm
—	PEHD PN10 De90mm
A	Retea apa potabila propusa PEHD PN10 De63mm
Ca	Bransament apa potabila si camin de apometru montat pe domeniul public
— APA —	Retea apa transport propusa PEHD PN10 De125mm, De90mm

—	Protectie subtraversare drum pentru conducta de apa potabila
—	Protectie subtraversare podet pentru conducta de apa potabila
—	Protectie subtraversare podet pentru conducta de apa potabila
PF1	Put forat de mare adancime - 2 buc
PF2	Statie de ridicare a presiunii
Vi...	Vana de linie montata ingropat Dn100mm, Dn80mm
Vi...	Vana de linie montata ingropat Dn50mm
Vg...	Vana de golire montata ingropat Dn50mm
Hi / Hs	Hidrant Dn80 subteran si suprateran

VERIFICATOR/EXPERT	NUME	SEMNIATURU	CERINTE	REFERAT / EXPERTIZA NR. / DATA	Proiect nr. 2
S.C. AVACOM S.R.L. RM.VALCEA COD FISCAL - RO 124 17622 REGISTRUL COMERTULUI NR. J38/2019/1999			AVACOM	Beneficiar: COMUNA LIVEZI Comuna Livezi, Jud. Valcea	
SPECIFICATIE	NUME	SEMNIATURU	Scara: 1:500	Titlu proiect: Infintare sistem alimentare cu apa in comuna Livezi, jud. Valcea	Faza: S.F.
Proiectat	ing. Hano Cristian			Titlu plan: Plan de situatie str. Veaca	Plan nr. 46
Desenat	ing. Ardeoaica Andreea		Data: 2024		

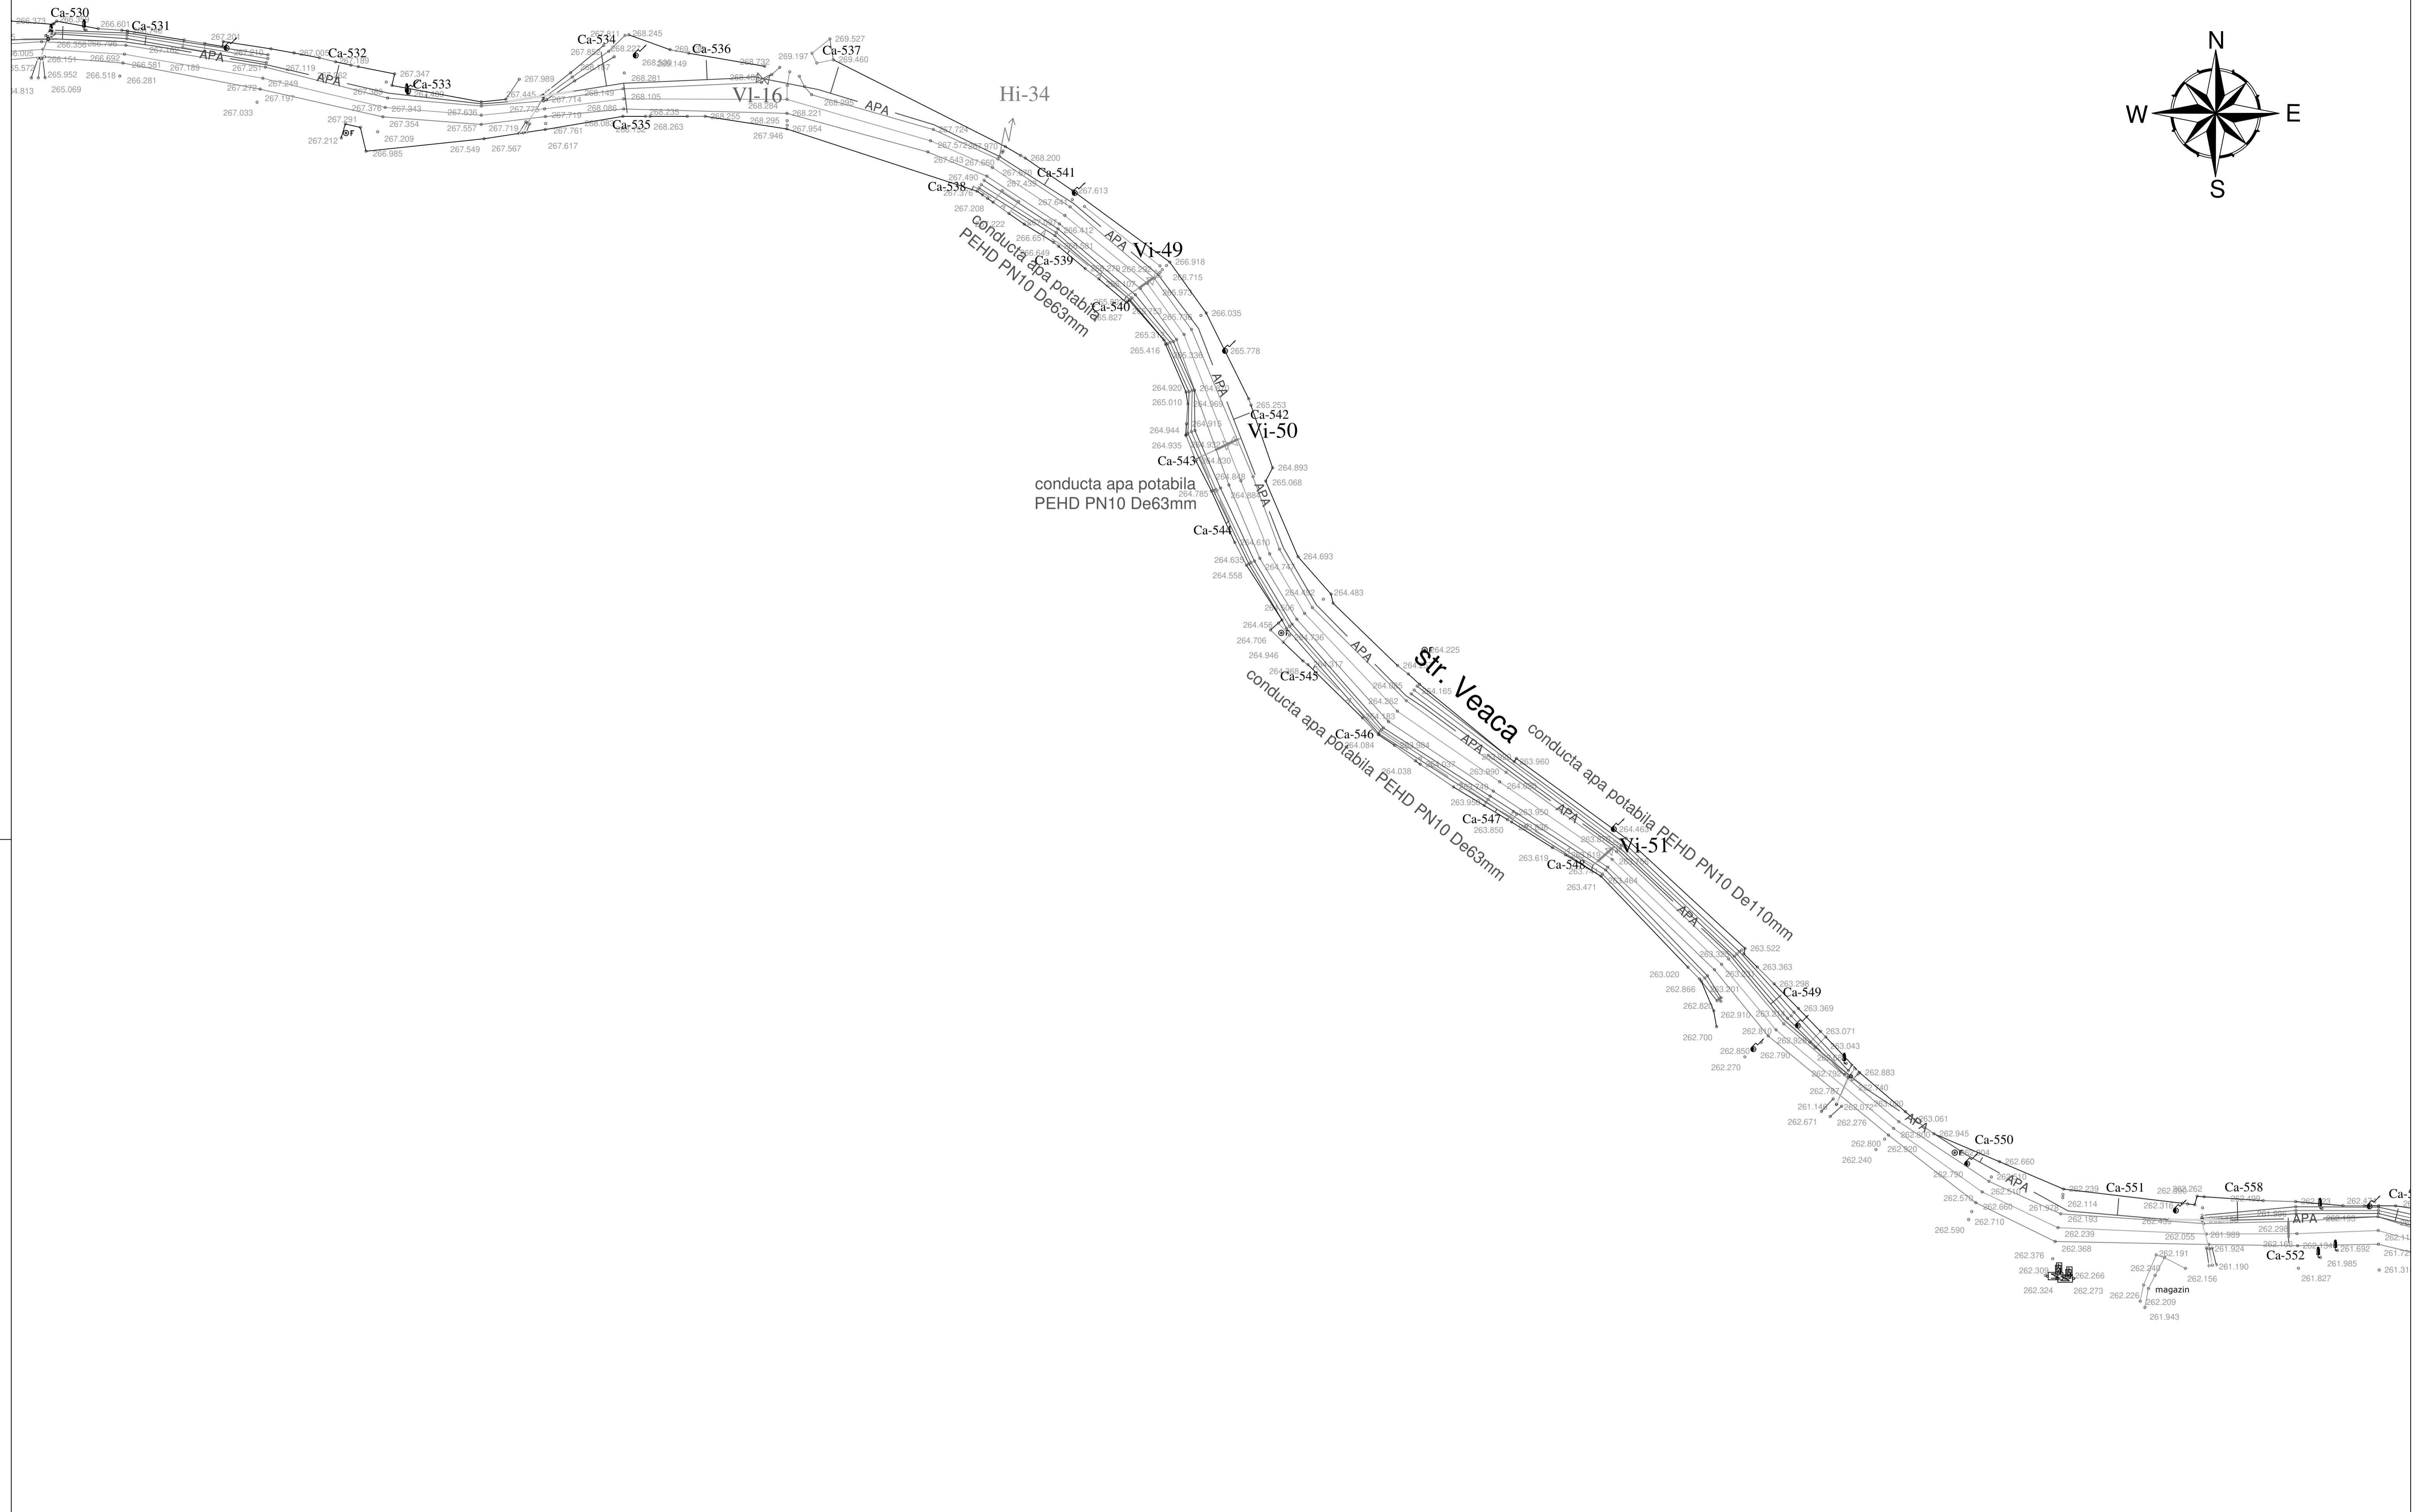
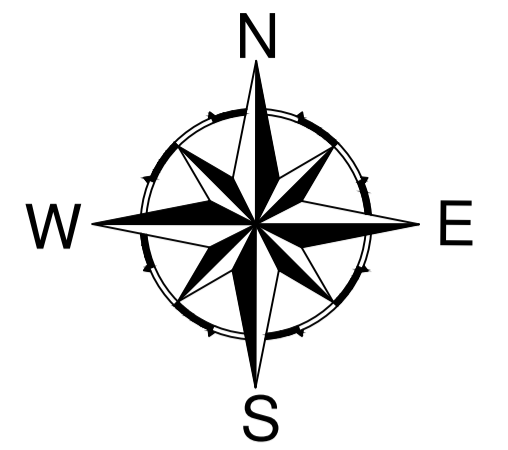


LEGENDA:

- APA — Retea apa potabila propusa PEHD PN10 De200mm
- PEHD PN10 De160mm
- PEHD PN10 De140mm
- PEHD PN10 De125mm
- PEHD PN10 De110mm
- PEHD PN10 De90mm
- A — Retea apa potabila propusa PEHD PN10 De63mm
- Ca — Bransament apa potabila si camin de apometru montat pe domeniul public
- APA — Retea apa transport propusa PEHD PN10 De125mm, De90mm

- Protectie subtraversare drum pentru conducta de apa potabila
- Protectie subtraversare podet pentru conducta de apa potabila
- Protectie supratraversare podet pentru conducta de apa potabila
- PF1 Put forat de mare adancime - 2 buc
- PF2 Put forat de mare adancime - 2 buc
- Statie de ridicare a presiunii
- Vi... Vana de linie montata ingropat Dn100mm, Dn80mm
- Vi... Vana de linie montata ingropat Dn50mm
- Vg... Vana de golire montata ingropat Dn50mm
- Hi / Hs Hidrant Dn80 subteran si suprateran



VERIFICATOR / EXPERT	NUME	SEMNIȚURUL	CERINȚA	REFERAT / EXPERTIZA NR. / DATA	Proiect nr. 2
S.C. AVACOM S.R.L. RM.VALCEA COD FISCAL - RO 124 17622 REGISTRUL COMERTULUI NR.138/2019				Beneficiar: COMUNA LIVEZI Comuna Livezi, Jud. Valcea	
SPECIFICATIE	NUME	SEMNIȚURUL	Scara: 1:500	Titlu proiect: Infintare sistem alimentare cu apa in comuna Livezi, jud. Valcea	Faza: S.F.
Proiectat	ing.Hano Cristian			Titlu plan: Plan de situatie str. Veaca	Plan nr. 47
Desenat	ing.Ardecoica Andreea		Data: 2024		

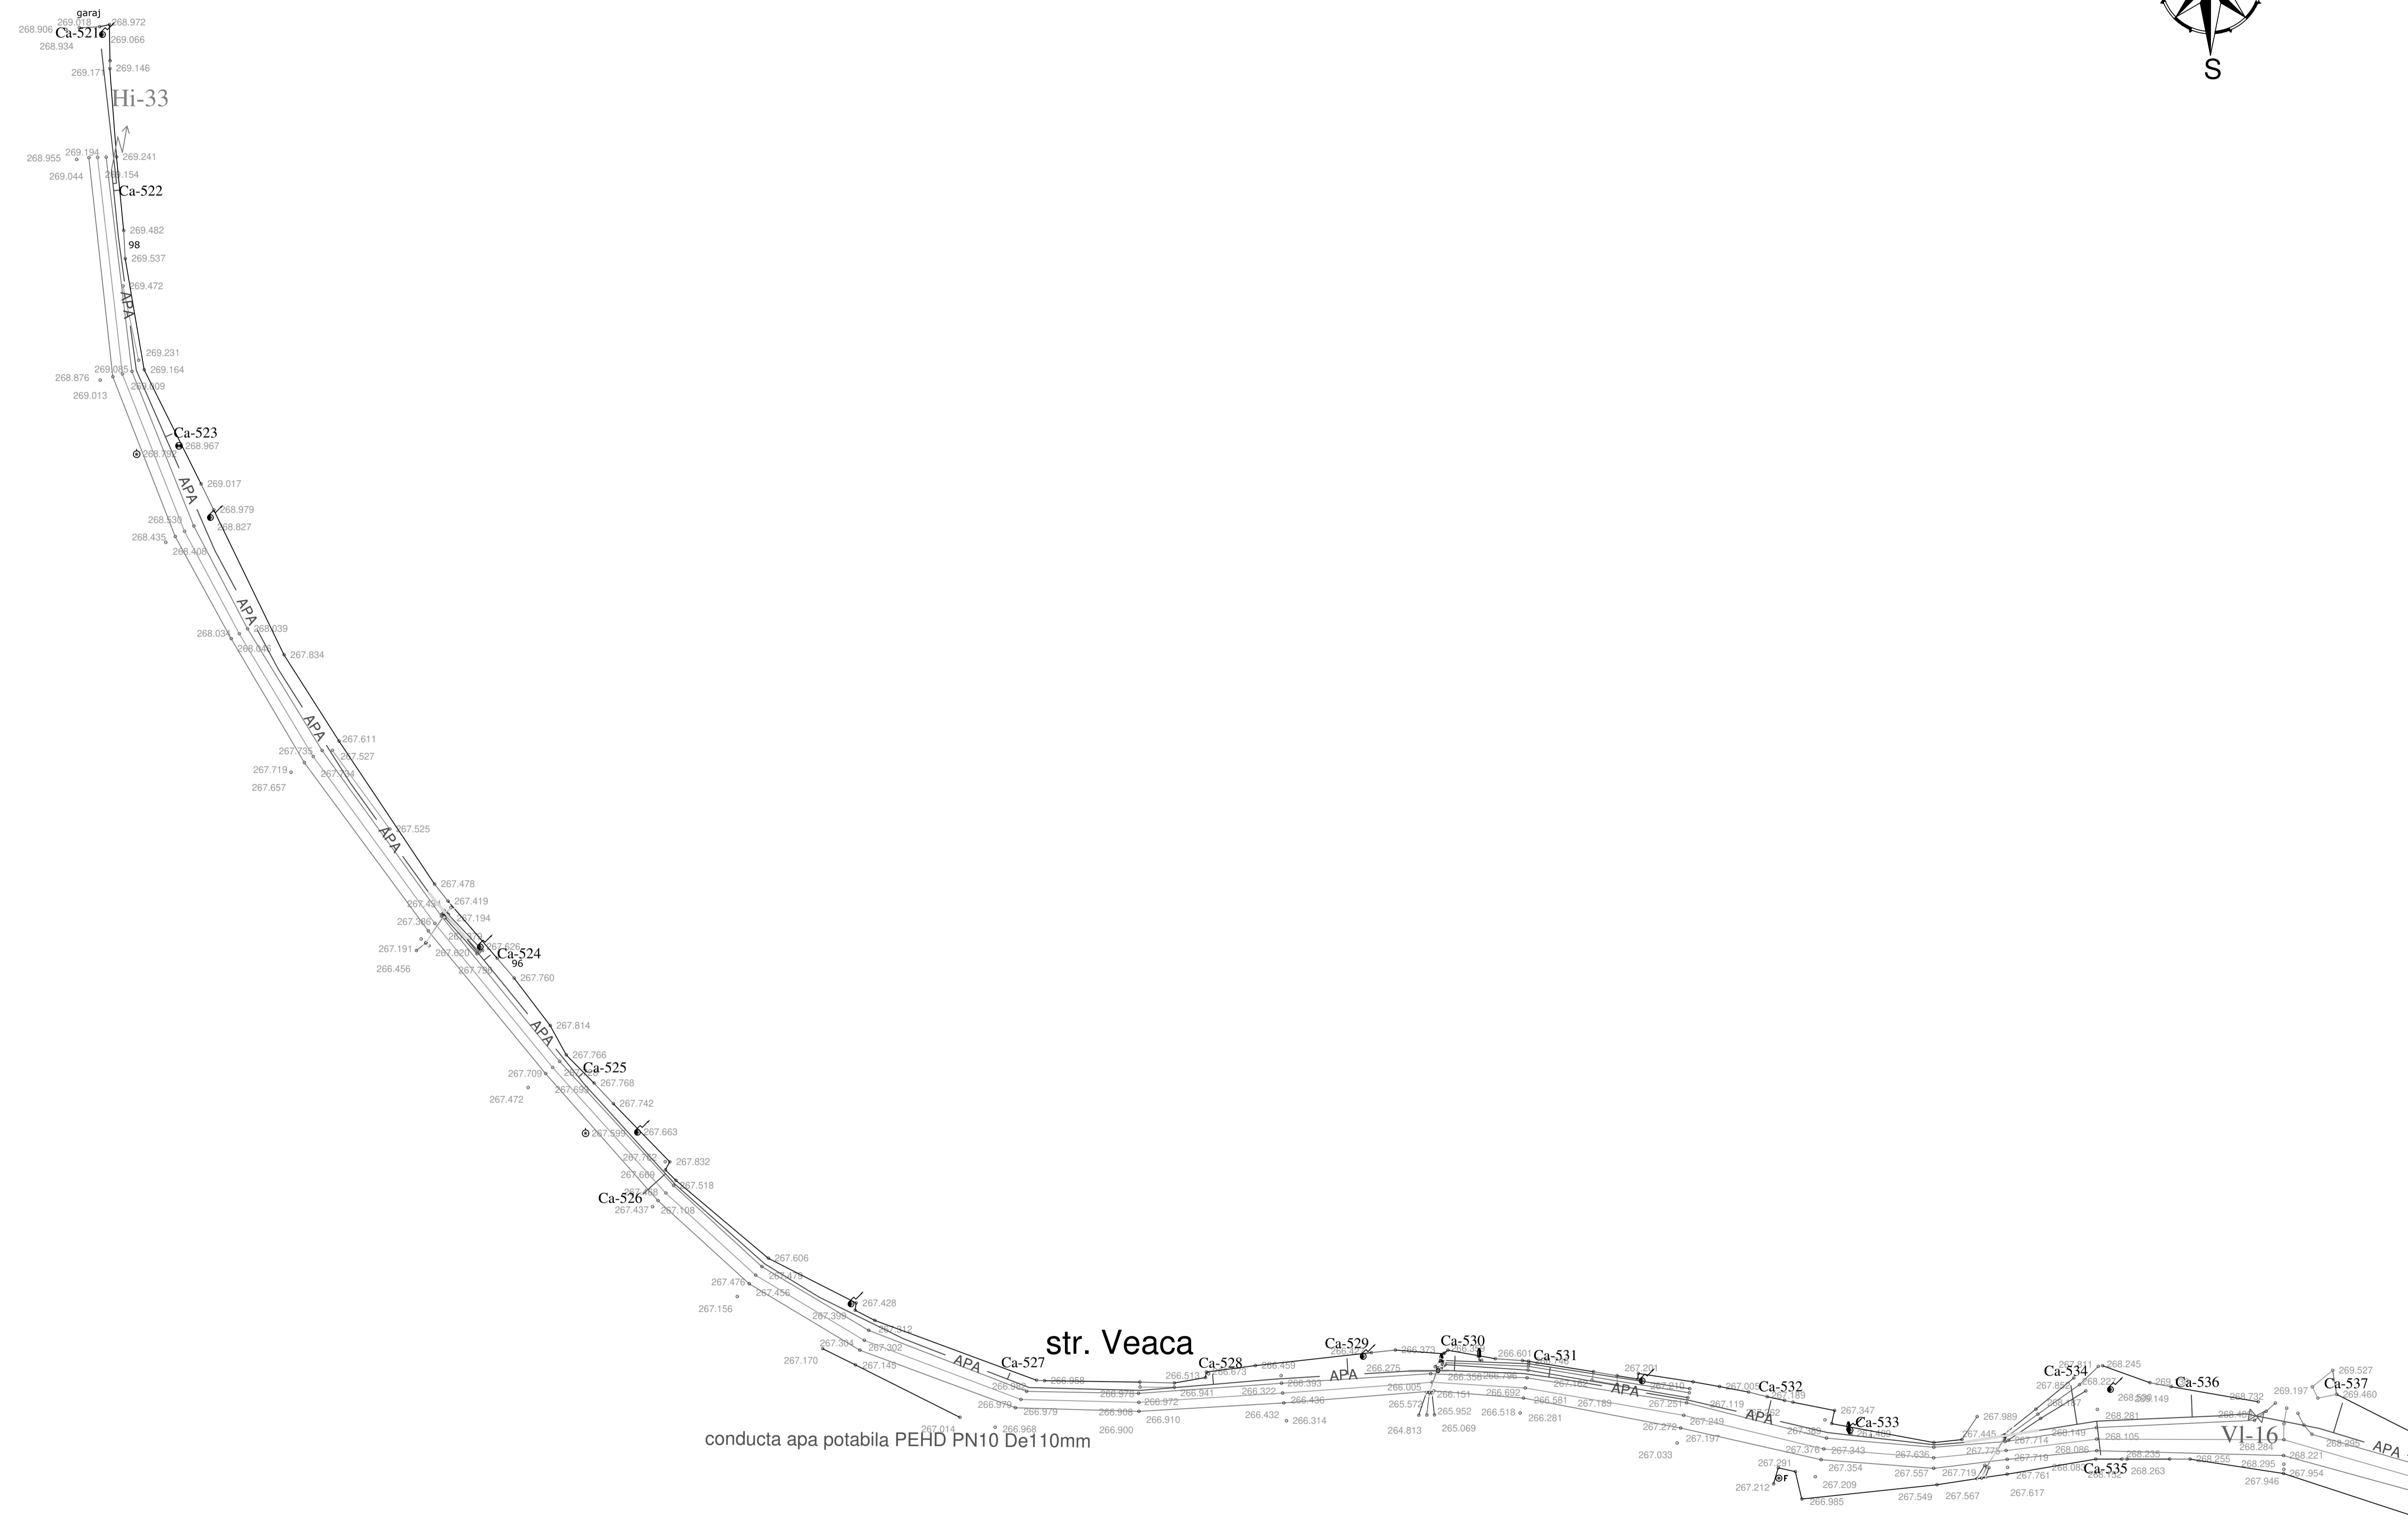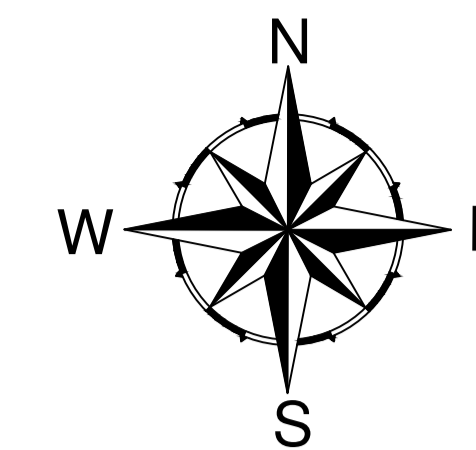

- LEGENDA:**
- APA — Retea apa potabila propusa PEHD PN10 De200mm
 - PEHD PN10 De160mm
 - PEHD PN10 De140mm
 - PEHD PN10 De125mm
 - PEHD PN10 De110mm
 - PEHD PN10 De90mm
 - A — Retea apa potabila propusa PEHD PN10 De63mm
 - Ca — Bransament apa potabila si camin de apometru montat pe domeniul public
 - APA — Retea apa transport propusa PEHD PN10 De125mm, De90mm



- Protectie subtraversare drum pentru conducta de apa potabila
- Protectie subtraversare podet pentru conducta de apa potabila
- Protectie supratraversare podet pentru conducta de apa potabila
- PF1 □ Put forat de mare adancime - 2 buc
- PF2 □
- ⊕ Statie de ridicare a presiunii
- VI... Vana de linie montata ingropat Dn100mm, Dn80mm
- VI... Vana de linie montata ingropat Dn50mm
- Vg... Vana de golire montata ingropat Dn50mm
- Hi / Hs ↗ Hidrant Dn80 subteran si supratcran

VERIFICATOR / EXPERT	NUME	SEMNIATURUL	CERINTE	REFERAT / EXPERTIZA NR. / DATA	Proiect nr. 2
S.C. AVACOM S.R.L. RM. VALCEA COD FISCAL - RO 124 17622 REGISTRUL COMERTULUI NR. J38/01999				Beneficiar: COMUNA LIVEZI Comuna Livezi, Jud. Valcea	
SPECIFICATIE	NUME	SEMNIATURUL	Scara: 1:500	Titlu proiect: Infiintare sistem alimentare cu apa in comuna Livezi, jud. Valcea	Faza: S.F.
Proiectat	ing. Ardecoica Andreea		Data: 2024	Titlu plan: Plan de situatie str. Veaca	Plan nr. 48
Desenat	ing. Ardecoica Andreea				

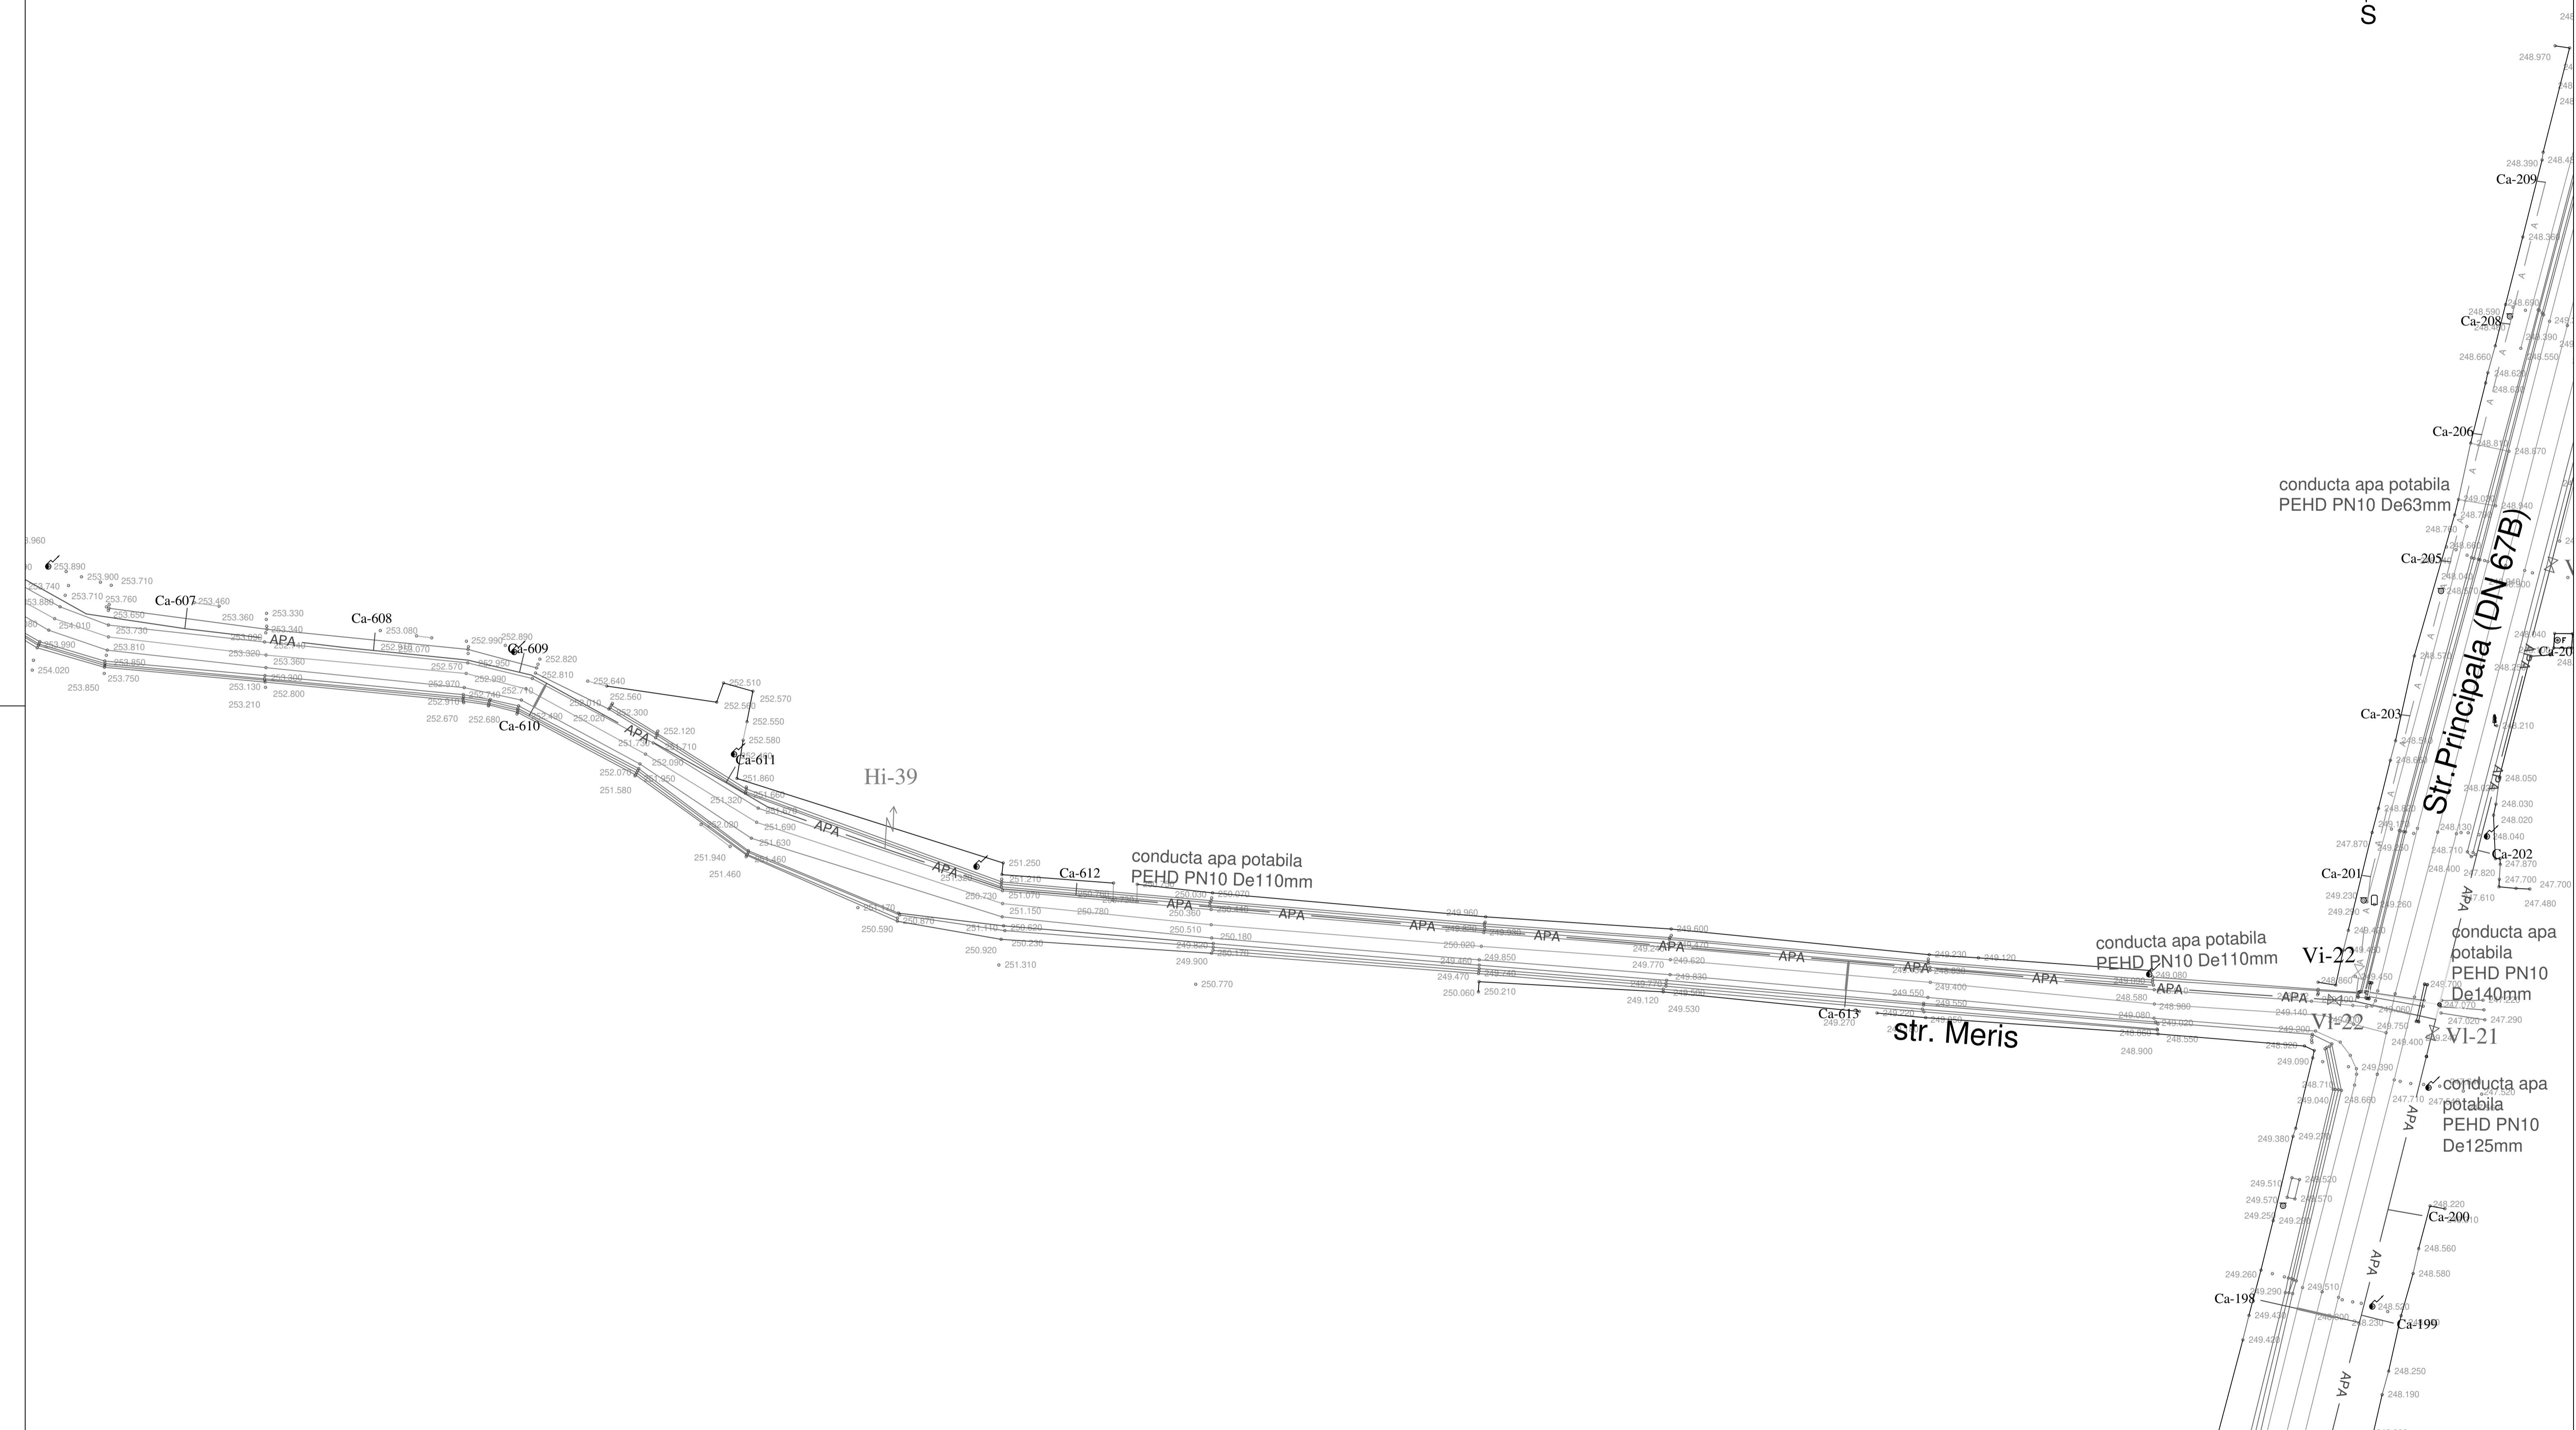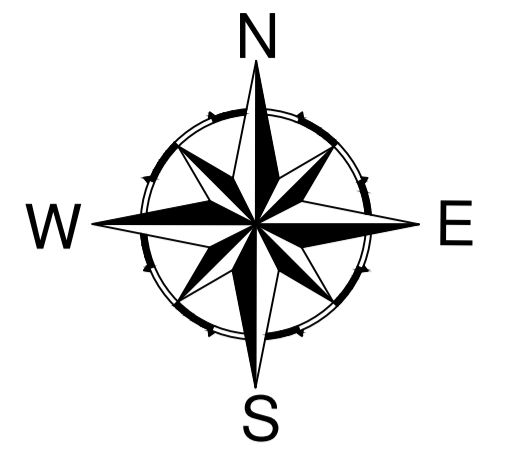

—	Protectie subtraversare drum pentru conducta de apa potabila
—	Protectie subtraversare podet pentru conducta de apa potabila
—	Protectie supratraversare podet pentru conducta de apa potabila
PF1	Put forat de mare adancime - 2 buc
PF2	Put forat de mare adancime - 2 buc
⊕	Statie de ridicare a presiunii
Vi-...	Vana de linie montata ingropat Dn100mm, Dn80mm
Vi-...	Vana de linie montata ingropat Dn50mm
Vg-...	Vana de golire montata ingropat Dn50mm
Hi / Hs	Hidrant Dn80 subteran si supateran

VERIFICATOR EXPERT	NUME	SEMNIȚURUL	CERINȚA	REFERAT / EXPERTIZA NR. / DATA	Proiect nr. 2
	S.C. AVACOM S.R.L. RM.VALCEA COD FISCAL - RO 124 17622 REGISTRUL COMERTULUI NR.338/2019		AVACOM	Beneficiar: COMUNA LIVEZI Comuna Livezi, Jud. Valcea	
SPECIFICATIE	NUME	SEMNIȚURUL	CERINȚA	Titlu proiect: Infintare sistem alimentare cu apa in comuna Livezi, jud. Valcea	Faza: S.F.
Proiectat	ing.Hano Cristian		Scara: 1:500	Titlu planșă: Plan de situatie str Meris	Planșă nr. 49
Desenat	ing.Ardeoaica Andreea		Data: 2024		

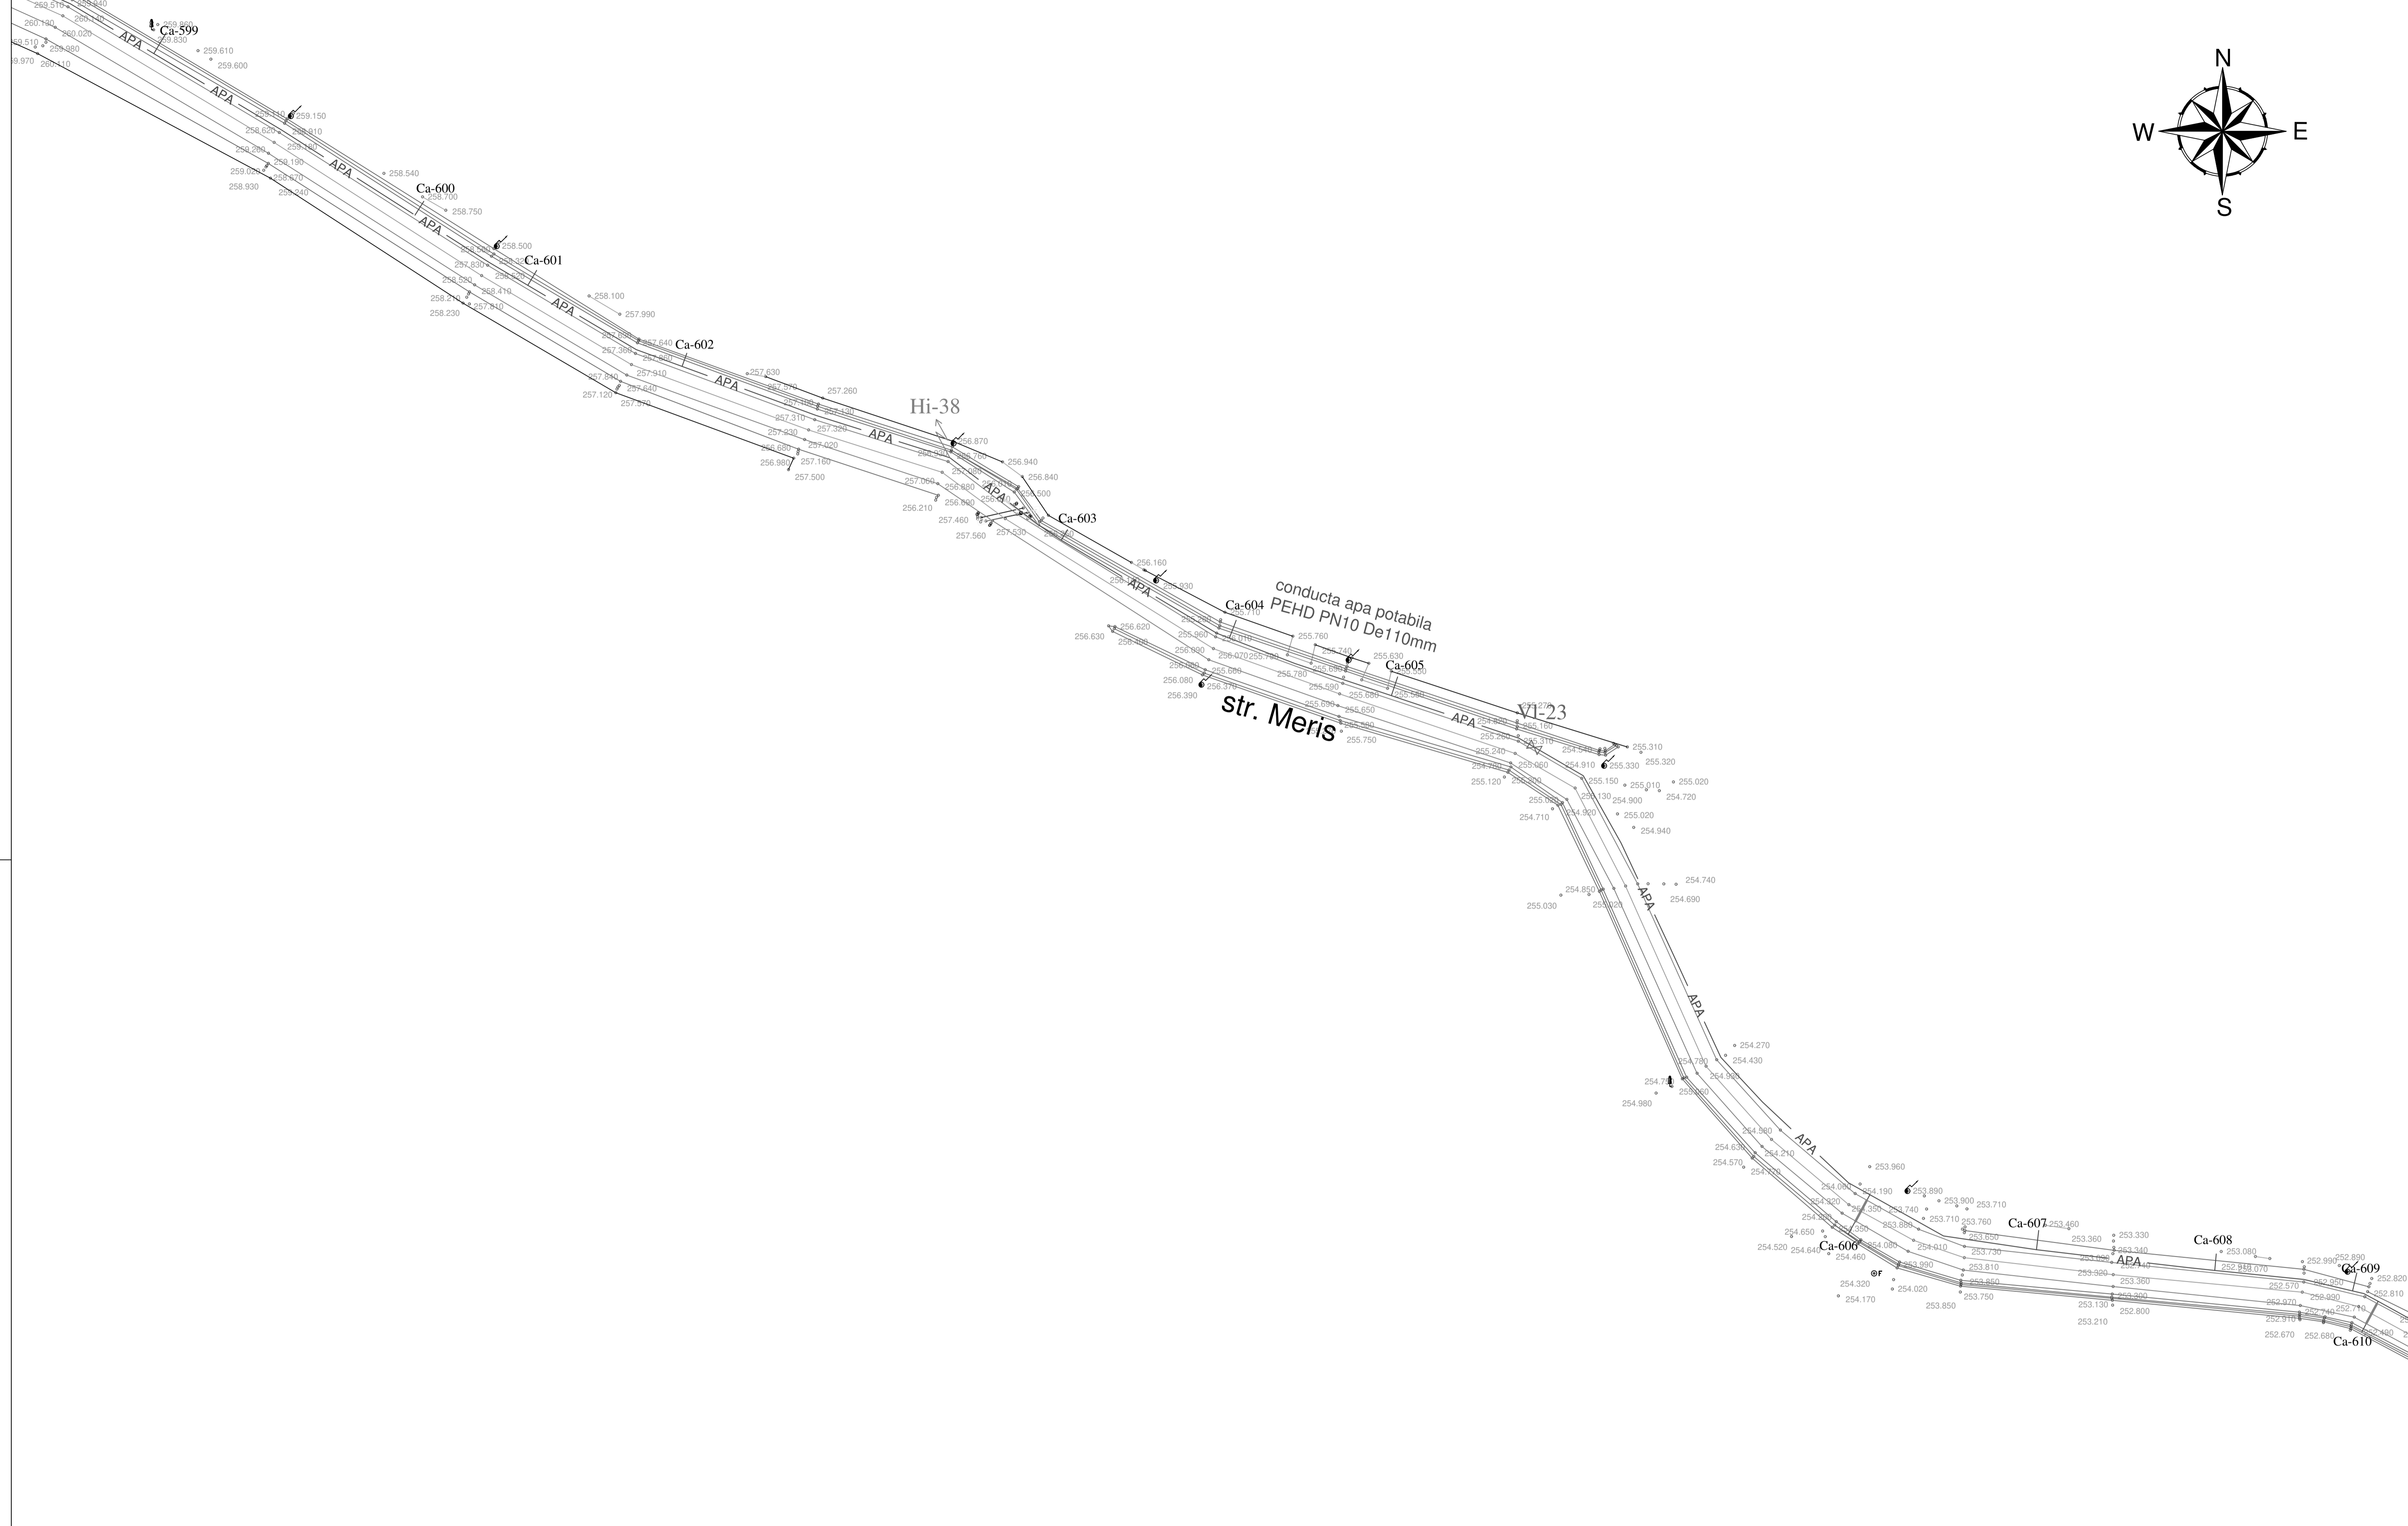
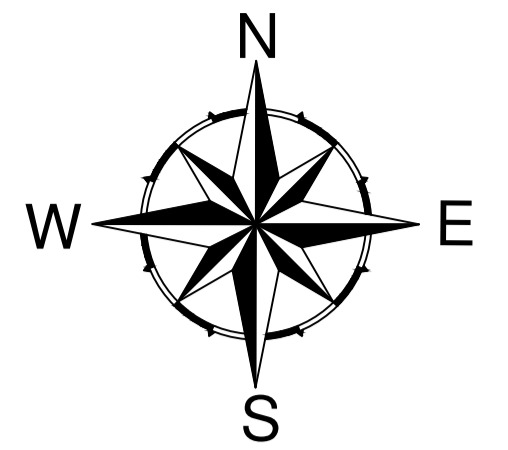


LEGENDA:

— APA	Retea apa potabila propusa PEHD PN10 De200mm
—	Retea apa potabila propusa PEHD PN10 De160mm
—	Retea apa potabila propusa PEHD PN10 De140mm
—	Retea apa potabila propusa PEHD PN10 De125mm
—	Retea apa potabila propusa PEHD PN10 De110mm
— A	Retea apa potabila propusa PEHD PN10 De90mm
Ca	Bransament apa potabila si camin de apometru montat pe domeniul public
— APA	Retea apa transport propusa PEHD PN10 De125mm, De90mm



—	Protectie subtraversare drum pentru conducta de apa potabila
—	Protectie subtraversare podet pentru conducta de apa potabila
—	Protectie supratraversare podet pentru conducta de apa potabila
PF1	Put forat de mare adancime - 2 buc
PF2	Statie de ridicare a presiunii
Vi-...	Vana de linie montata ingropat Dn100mm, Dn80mm
Vi-...	Vana de linie montata ingropat Dn50mm
Vg-...	Vana de golire montata ingropat Dn50mm
Hi / Hs	Hidrant Dn80 subteran si suprateran

VERIFICATOR / EXPERT	NUME	SEMNIATURU	CERINTE	REFERAT / EXPERTIZA NR. / DATA	Proiect nr. 2
S.C. AVACOM S.R.L. RM.VALCEA COD FISCAL - RO 124 17622 REGISTRUL COMERTULUI NR.338/2019				Beneficiar: COMUNA LIVEZI Comuna Livezi, Jud. Valcea	
SPECIFICATIE	NUME	SEMNIATURU	Scurta: 1:500	Titlu proiect: Infintare sistem alimentare cu apa in comuna Livezi, jud. Valcea	Faza: S.F.
Proiectat	ing.Hano Cristian			Titlu plan: Plan de situatie str Meris	Plan nr. 50
Desenat	ing.Ardeoaica Andreea		Data: 2024		

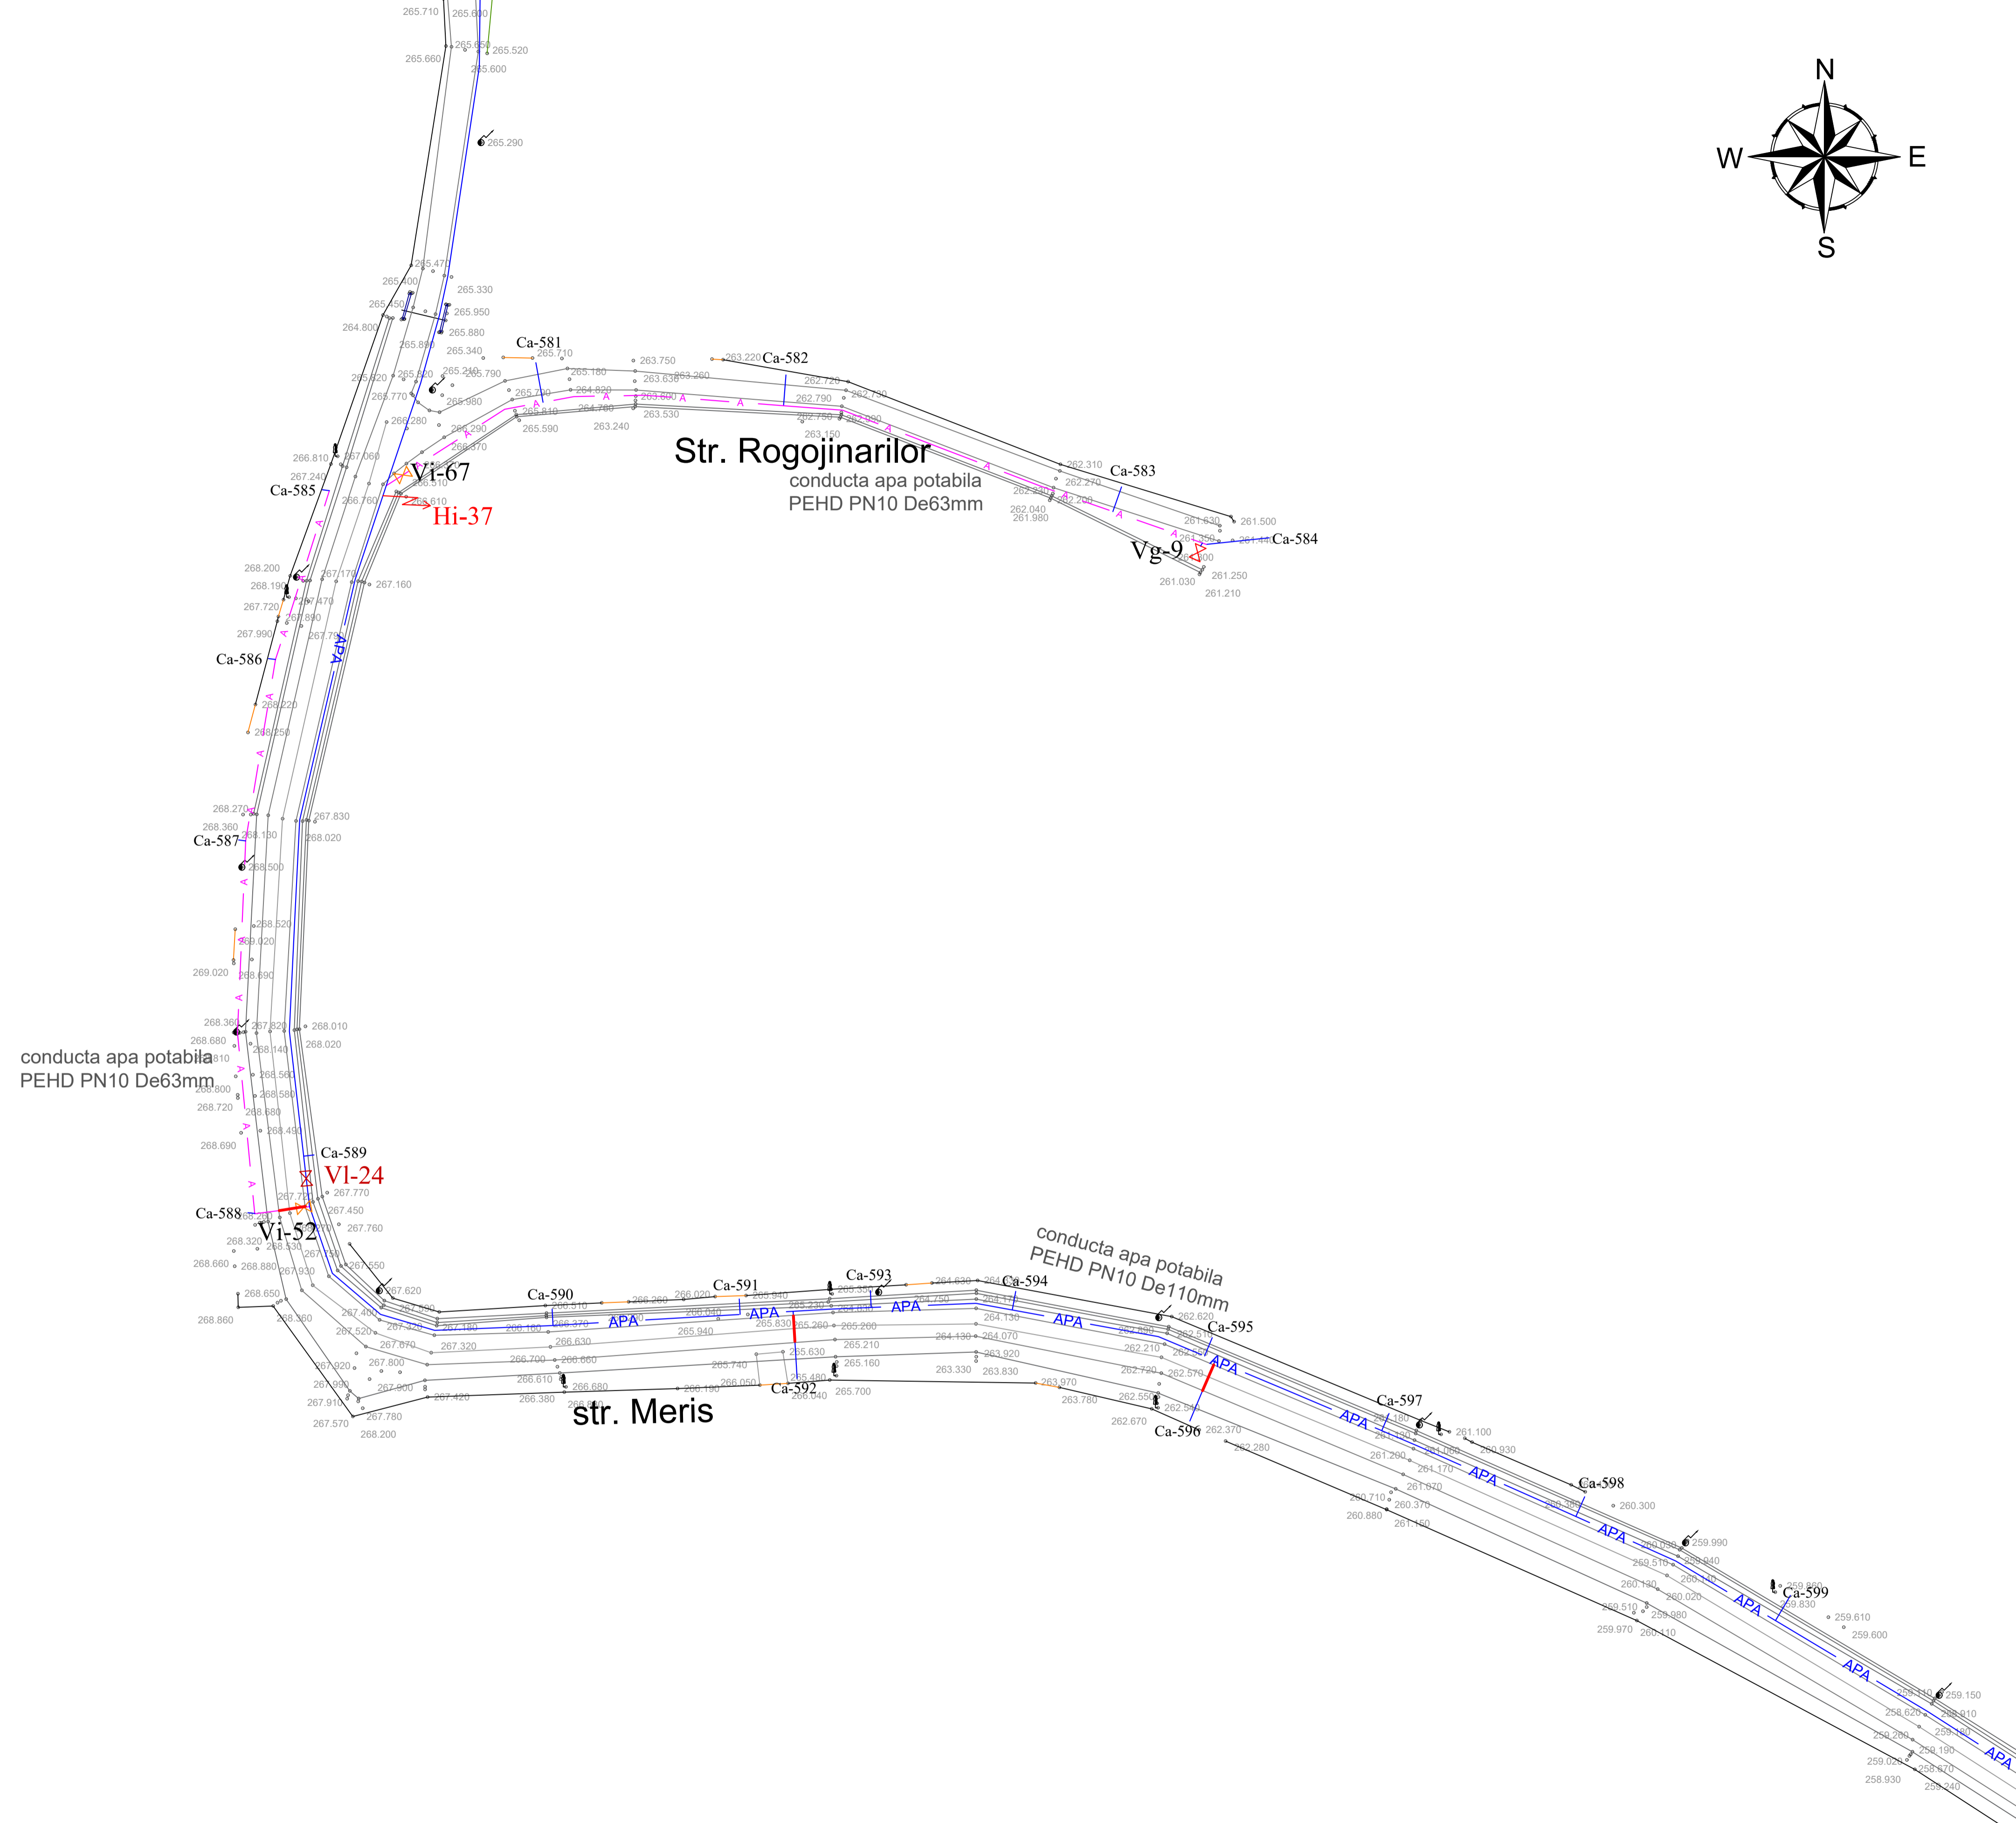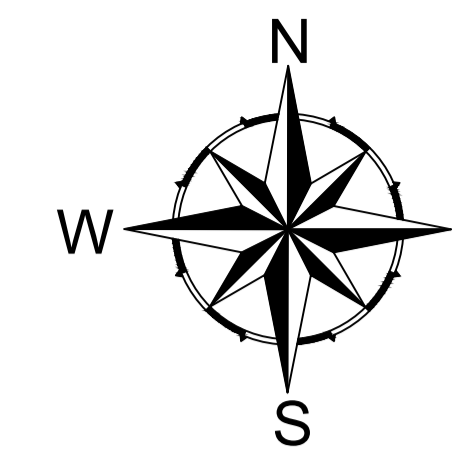



- LEGENDA:**
- APA — Retea apa potabila propusa PEHD PN10 De200mm
 - PEHD PN10 De160mm
 - PEHD PN10 De140mm
 - PEHD PN10 De125mm
 - PEHD PN10 De110mm
 - PEHD PN10 De90mm
 - A — Retea apa potabila propusa PEHD PN10 De63mm
 - Ca — Bransament apa potabila si camin de apometru montat pe domeniul public
 - APA — Retea apa transport propusa PEHD PN10 De125mm, De90mm
- Protectie subtraversare drum pentru conducta de apa potabila
 - Protectie subtraversare podet pentru conducta de apa potabila
 - Protectie supratraversare podet pentru conducta de apa potabila
- PF1 Put forat de mare adancime - 2 bucs
- PF2 Statie de ridicare a presiunii
- Vi-... Vana de linie montata ingropat Dn100mm, Dn80mm
 - Vi-... Vana de linie montata ingropat Dn50mm
 - Vg-... Vana de golire montata ingropat Dn50mm
 - Hi / Hs Hidrant Dn80 subteran si suprateran

VERIFICATOR EXPERT	NUME	SEMNAȚURĂ	CERINTA	REFERAT / EXPERTIZA NR. / DATA	Proiect nr. 2
S.C. AVACOM S.R.L. RM.VALCEA COD FISCAL - RO 124 17622 REGISTRUL COMERTULUI NR.J38/30.09.99				Beneficiar: COMUNA LIVEZI Comuna Livezi, Jud. Valcea	
SPECIFICATIE	NUME	SEMNAȚURĂ	Scaza: 1:500	Titlu proiect: Infintare sistem alimentare cu apa in comuna Livezi, jud. Valcea	Faza: S.F.
Șef Proiect	ing.Jiano Cristian		Data: 2024	Titlu planșă: Plan de situatie str Meris si str. Rogojinarilor	Planșă nr. 51
Proiectat	ing.Ardecoica Andreea				
Desenat	ing.Ardecoica Andreea				

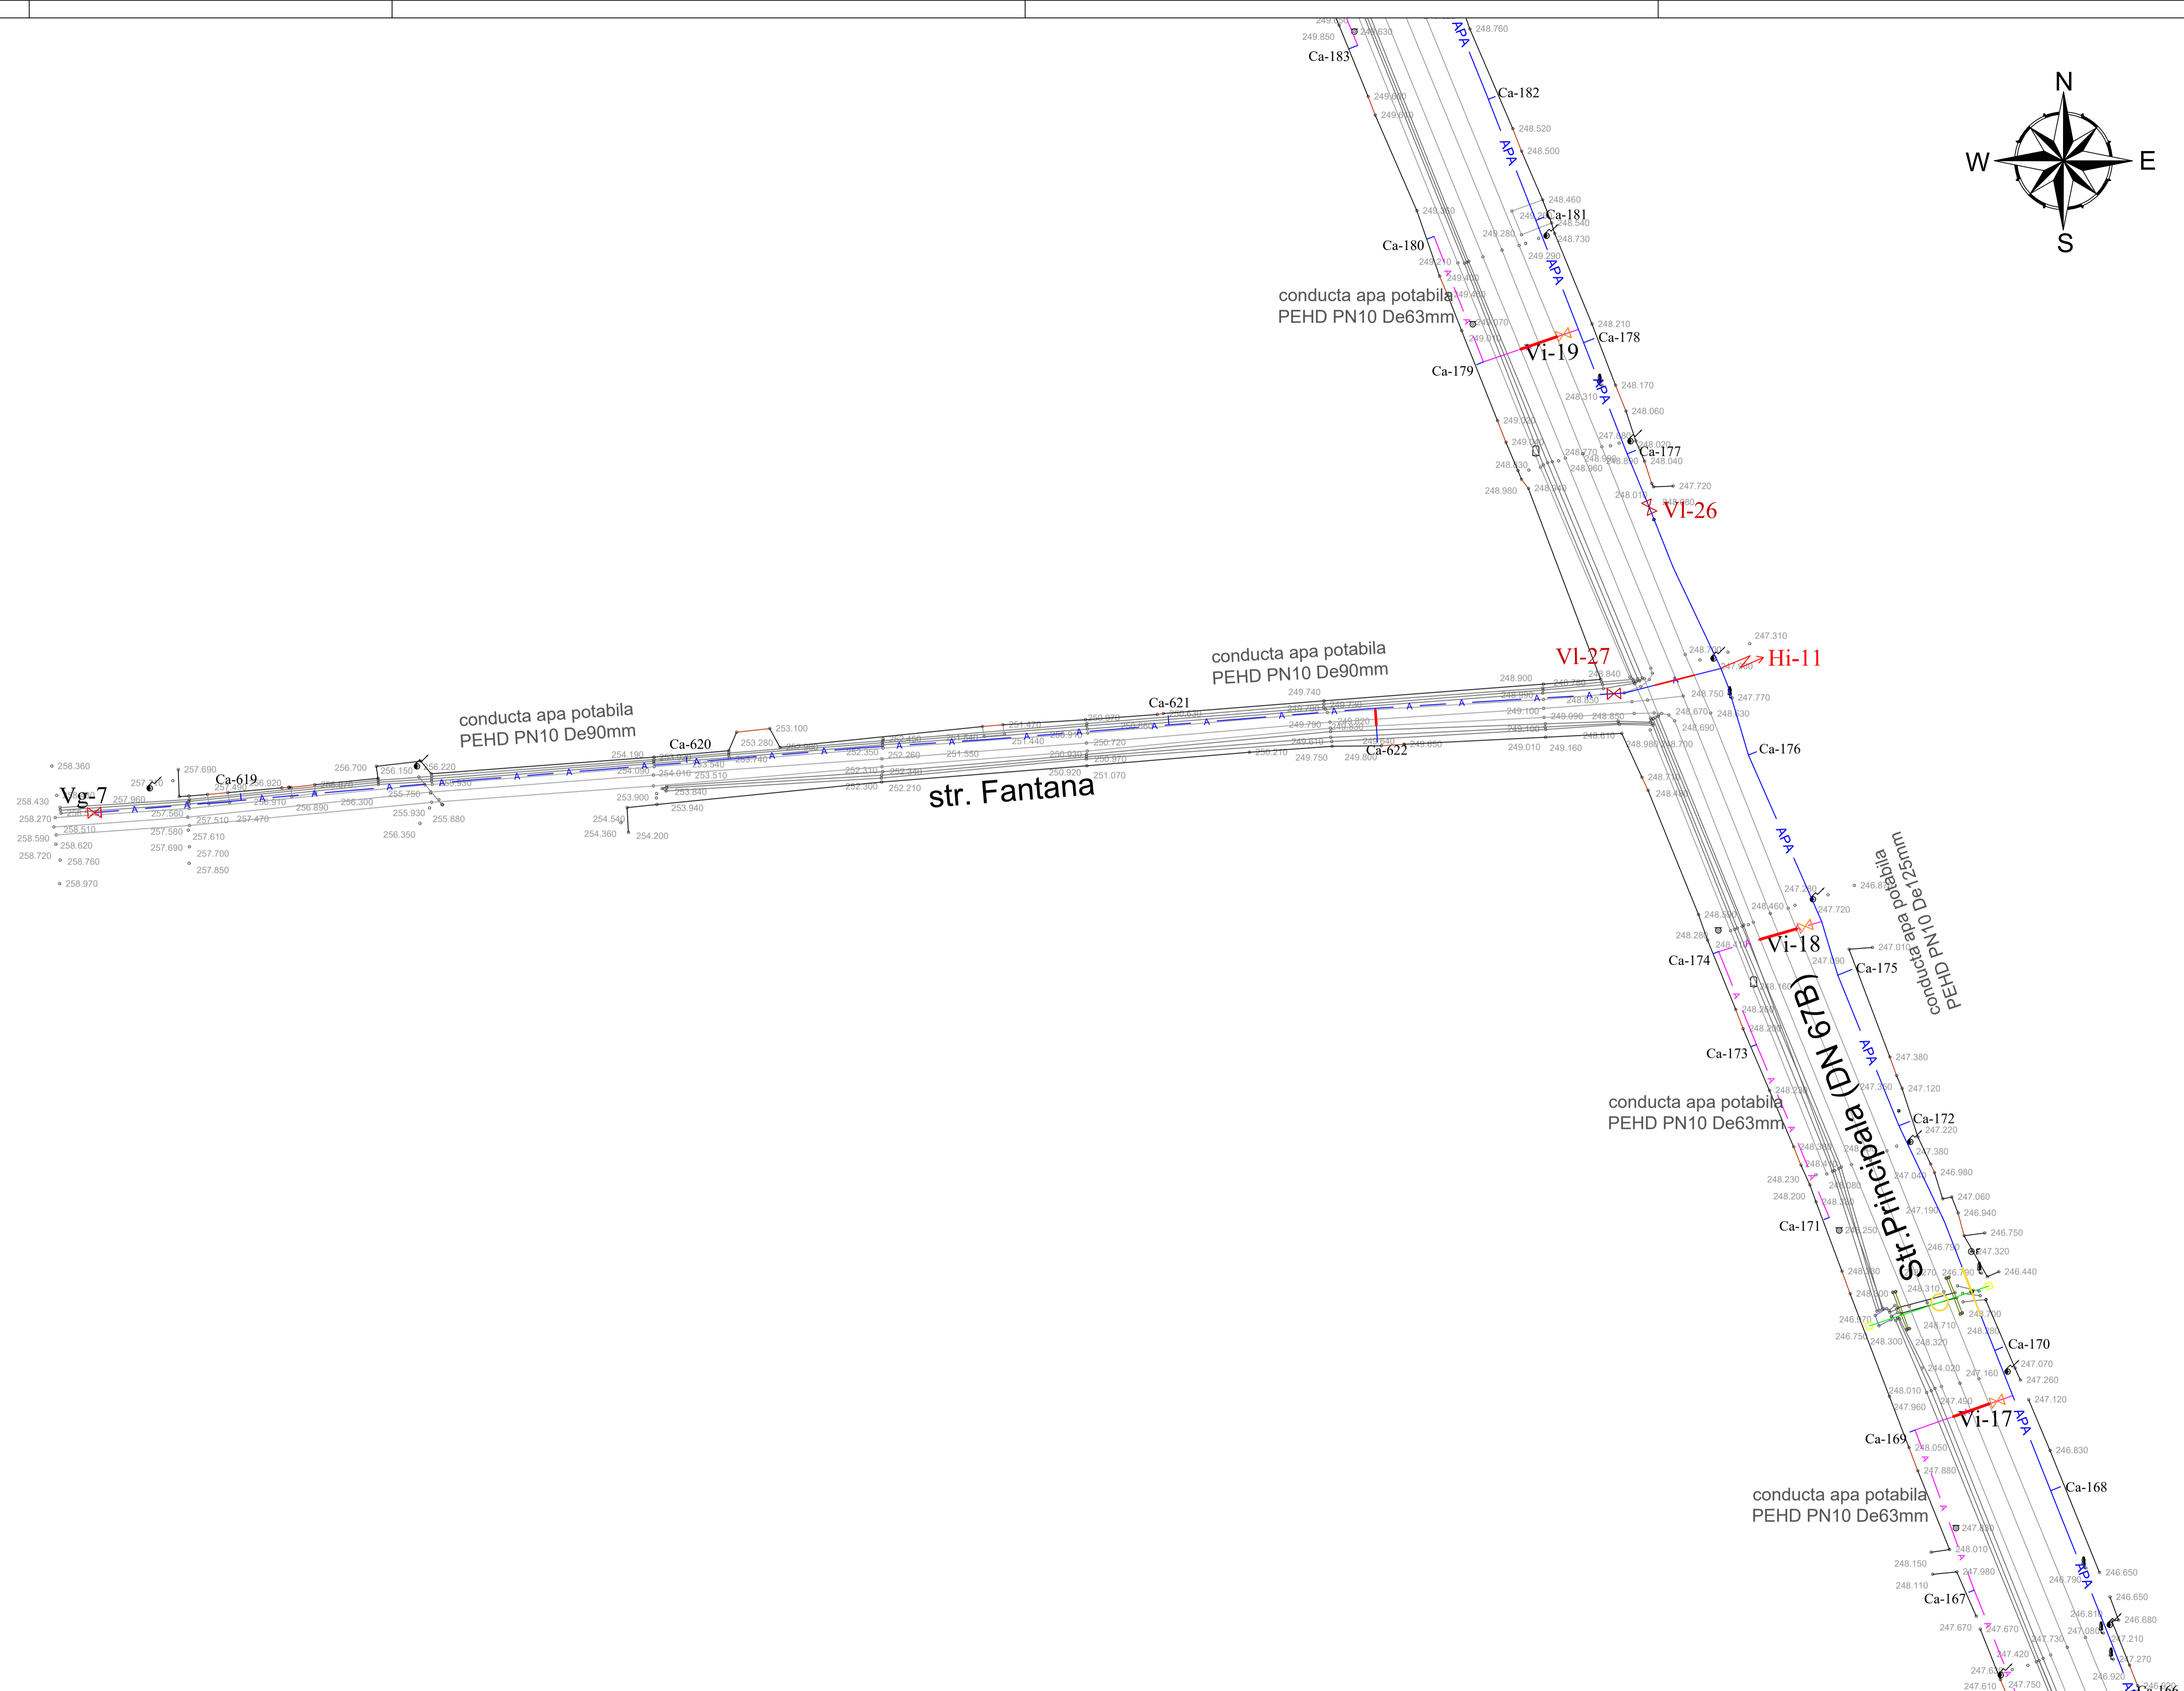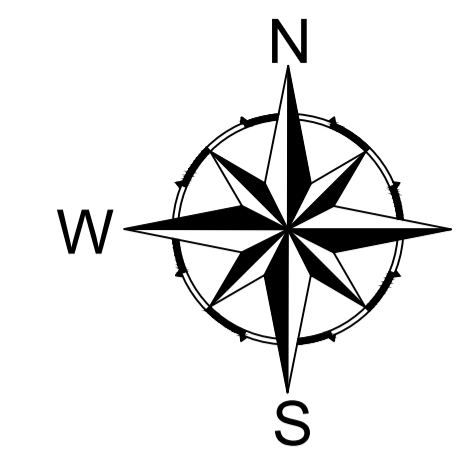

- LEGENDA:**
- APA — Retea apa potabila propusa PEHD PN10 De200mm
 - PEHD PN10 De160mm
 - PEHD PN10 De140mm
 - PEHD PN10 De125mm
 - PEHD PN10 De110mm
 - PEHD PN10 De90mm
 - A — Retea apa potabila propusa PEHD PN10 De63mm
 - Ca — Bransament apa potabila si camin de apometru montat pe domeniul public
 - APA — Retea apa transport propusa PEHD PN10 De125mm, De90mm
 - — Protectie subtraversare drum pentru conducta de apa potabila
 - — Protectie subtraversare podet pentru conducta de apa potabila
 - — Protectie supratraversare podet pentru conducta de apa potabila
 - PF1 PF2 □ Put forat de mare adancime - 2 buc
 - ⊕ Statie de ridicare a presiunii
 - Vi-... X Vana de linie montata ingropat Dn100mm, Dn80mm
 - Vi-... X Vana de linie montata ingropat Dn50mm
 - Vg-... X Vana de golire montata ingropat Dn50mm
 - Hi / Hs / H Hidrant Dn80 subteran si suprateran



VERIFICATOR EXPERT	NUME	SEMNAȚURĂ	CERINȚA	REFERAT / EXPERTIZA NR. / DATA	Proiect nr. 2
S.C. AVACOM S.R.L. RM.VALCEA COD FISCAL - RO 124 17622 REGISTRUL COMERTULUI NR.338/2009			AVACOM	Beneficiar: COMUNA LIVEZI Comuna Livezi, Jud. Valcea	
SPECIFICATIE	NUME	SEMNAȚURĂ	Scara: 1:500	Titlu proiect: Infintare sistem alimentare cu apa in comuna Livezi, jud. Valcea	Faza: S.F.
Șef Proiectat	ing.Jiano Cristian		Data: 2024	Titlu planșă: Plan de situatie str Fantana	Planșă nr. 54
Proiectat	ing.Ardeoaica Andreea				
Desenat	ing.Ardeoaica Andreea				

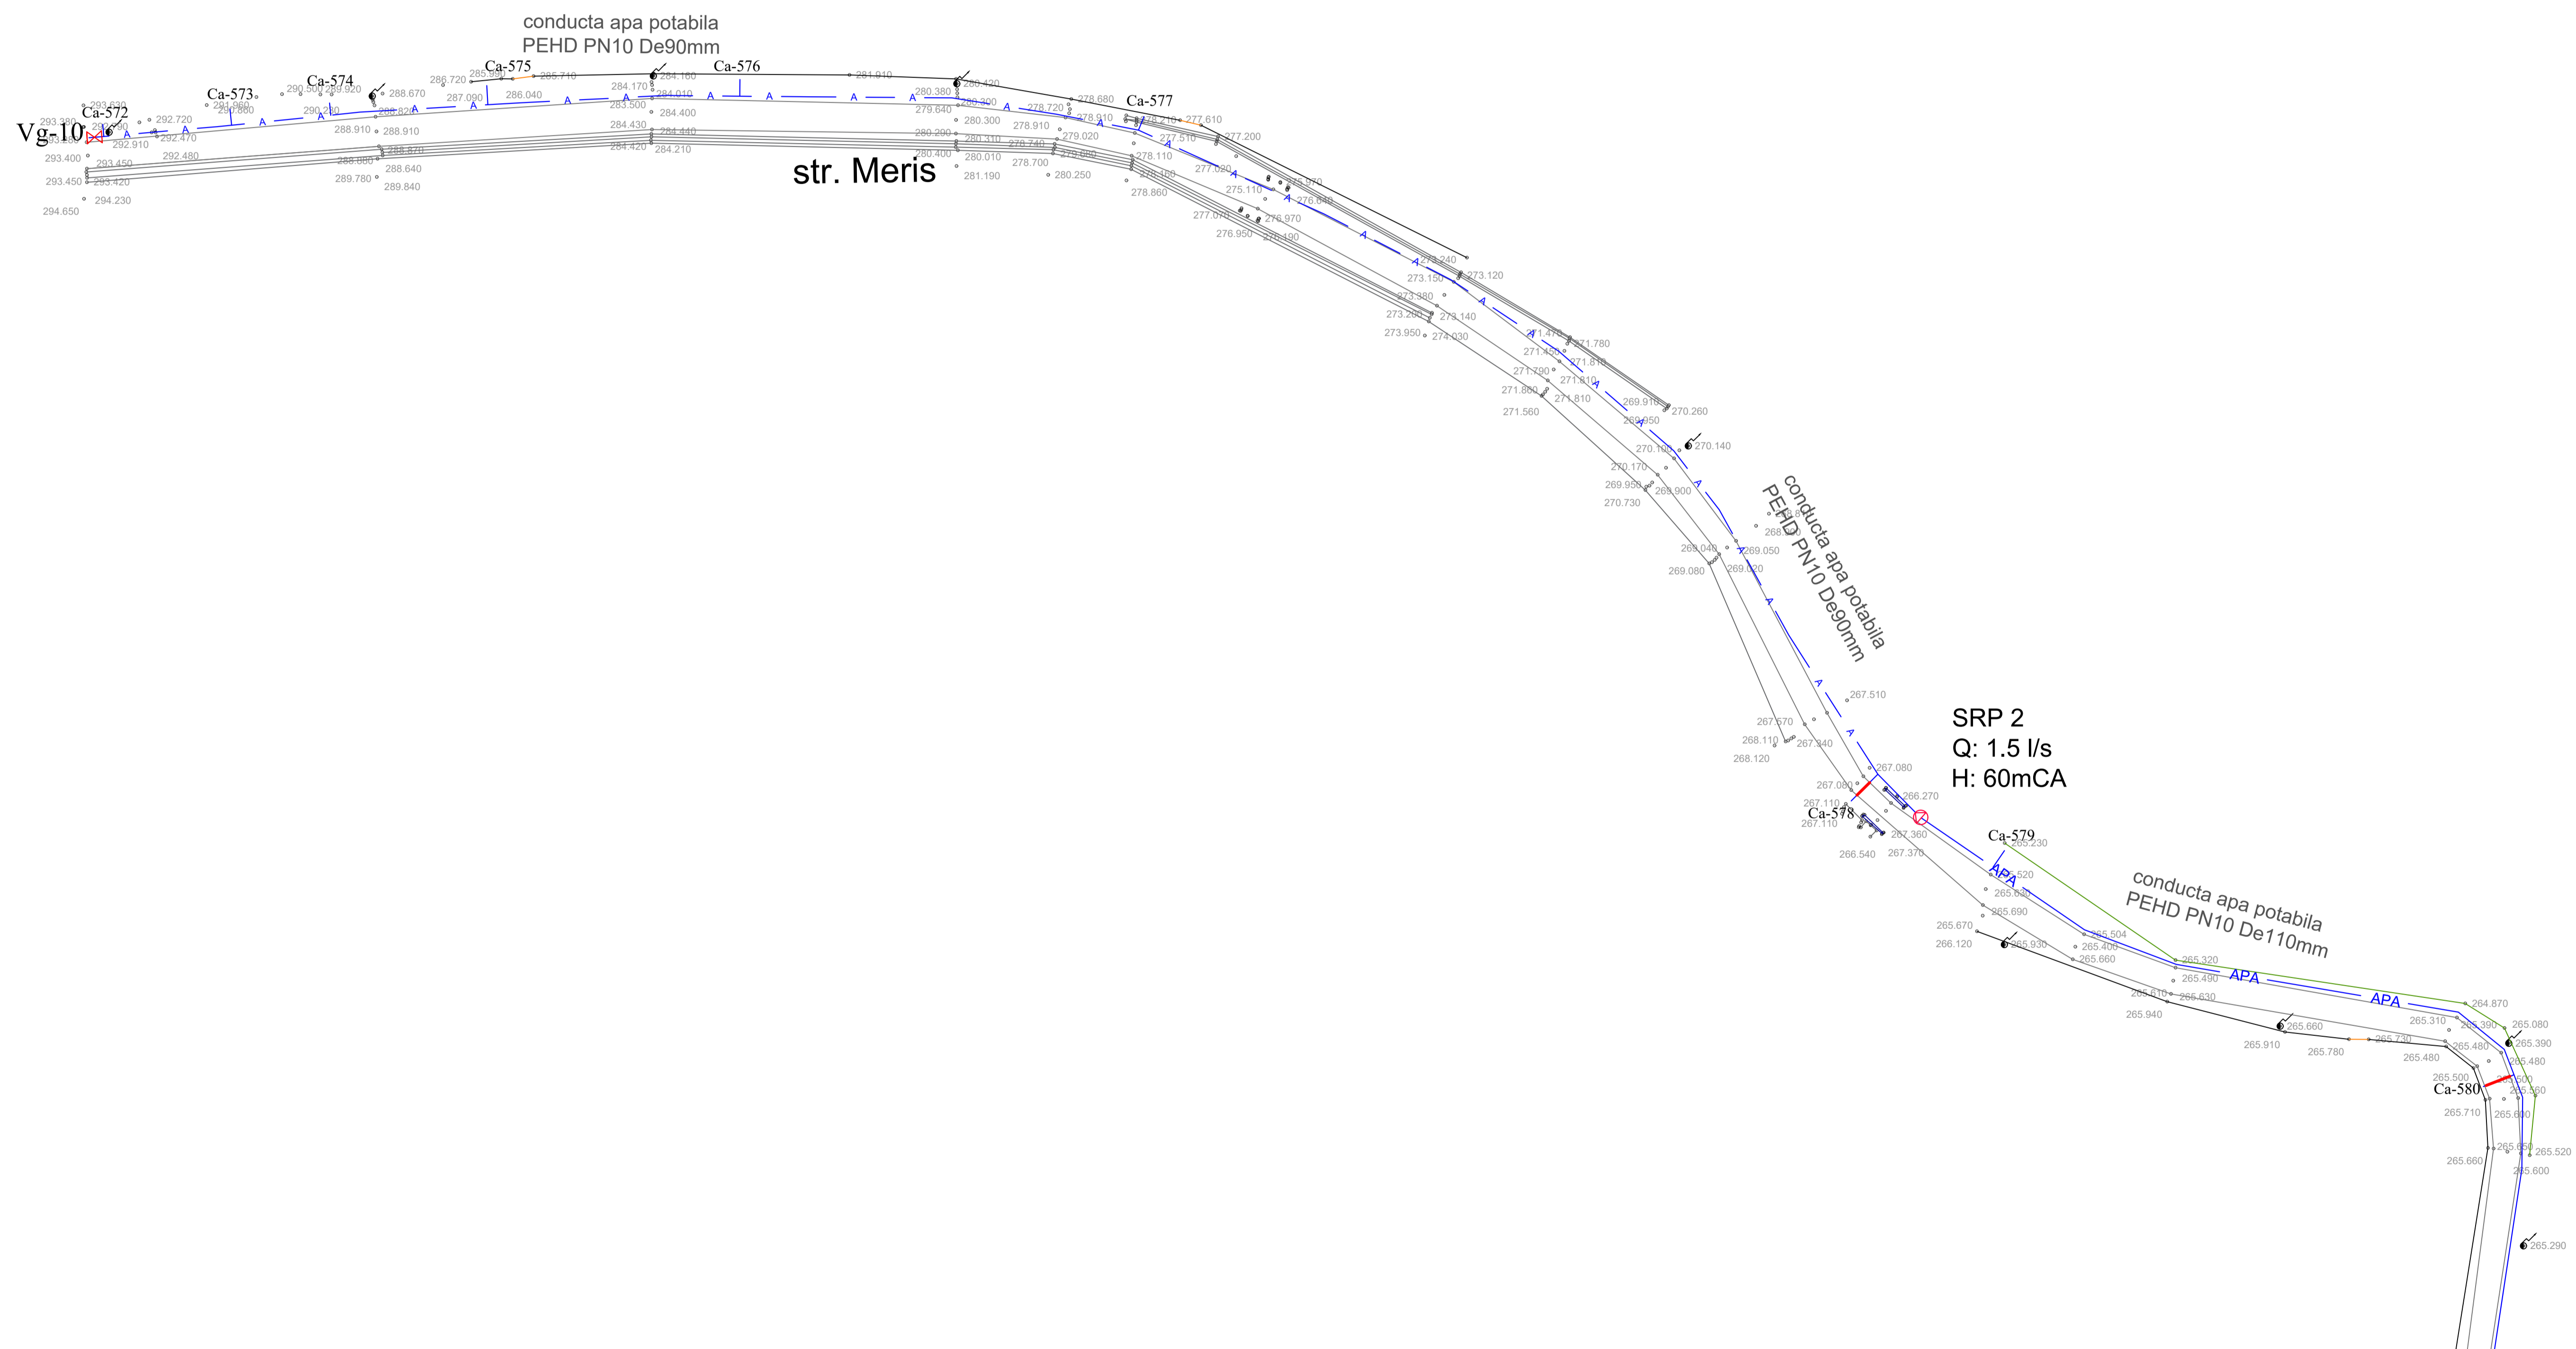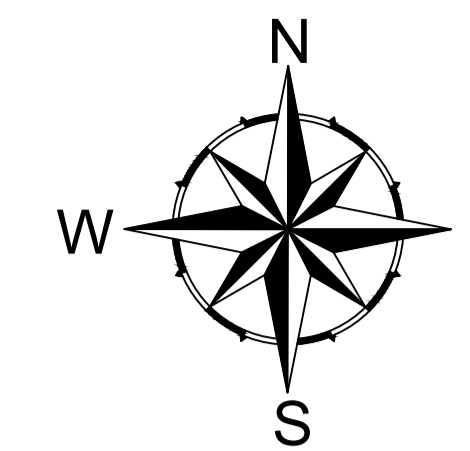

- LEGENDA:**
- APA — Retea apa potabila propusa PEHD PN10 De200mm
 - PEHD PN10 De160mm
 - PEHD PN10 De140mm
 - PEHD PN10 De125mm
 - PEHD PN10 De110mm
 - PEHD PN10 De90mm
 - A — Retea apa potabila propusa PEHD PN10 De63mm
 - Ca — Bransament apa potabila si camin de apometru montat pe domeniul public
 - APA — Retea apa transport propusa PEHD PN10 De125mm, De90mm


- Protectie subtraversare drum pentru conducta de apa potabila
- Protectie subtraversare podet pentru conducta de apa potabila
- Protectie supratraversare podet pentru conducta de apa potabila
- PF1 Put forat de mare adancime - 2 buc
- PF2 Put forat de mare adancime - 2 buc
- Statie de ridicare a presiunii
- Vi... Vana de linie montata ingropat Dn100mm, Dn80mm
- Vi... Vana de linie montata ingropat Dn50mm
- Vg... Vana de golire montata ingropat Dn50mm
- Hi / Hs Hidrant Dn80 subteran si suprateran

VERIFICATOR EXPERT	NUME	SEMNAȚURĂ	CERINȚA	REFERAT / EXPERTIZA NR. / DATA	Proiect nr. 2
S.C. AVACOM S.R.L. RM.VALCEA COD FISCAL - RO 124 17622 REGISTRUL COMERTULUI NR.338/30.09.1999				Beneficiar: COMUNA LIVEZI Comuna Livezi, Jud. Valcea	
SPECIFICATIE	NUME	SEMNAȚURĂ	Scara: 1:500	Titlu proiect: Infintare sistem alimentare cu apa in comuna Livezi, jud. Valcea	Faza: S.F.
Șef Proiectat	ing.Ardecoica Andreea		Data: 2024	Titlu planșă: Plan de situatie str Meris	Planșă nr. 52
Desenat	ing.Ardecoica Andreea				

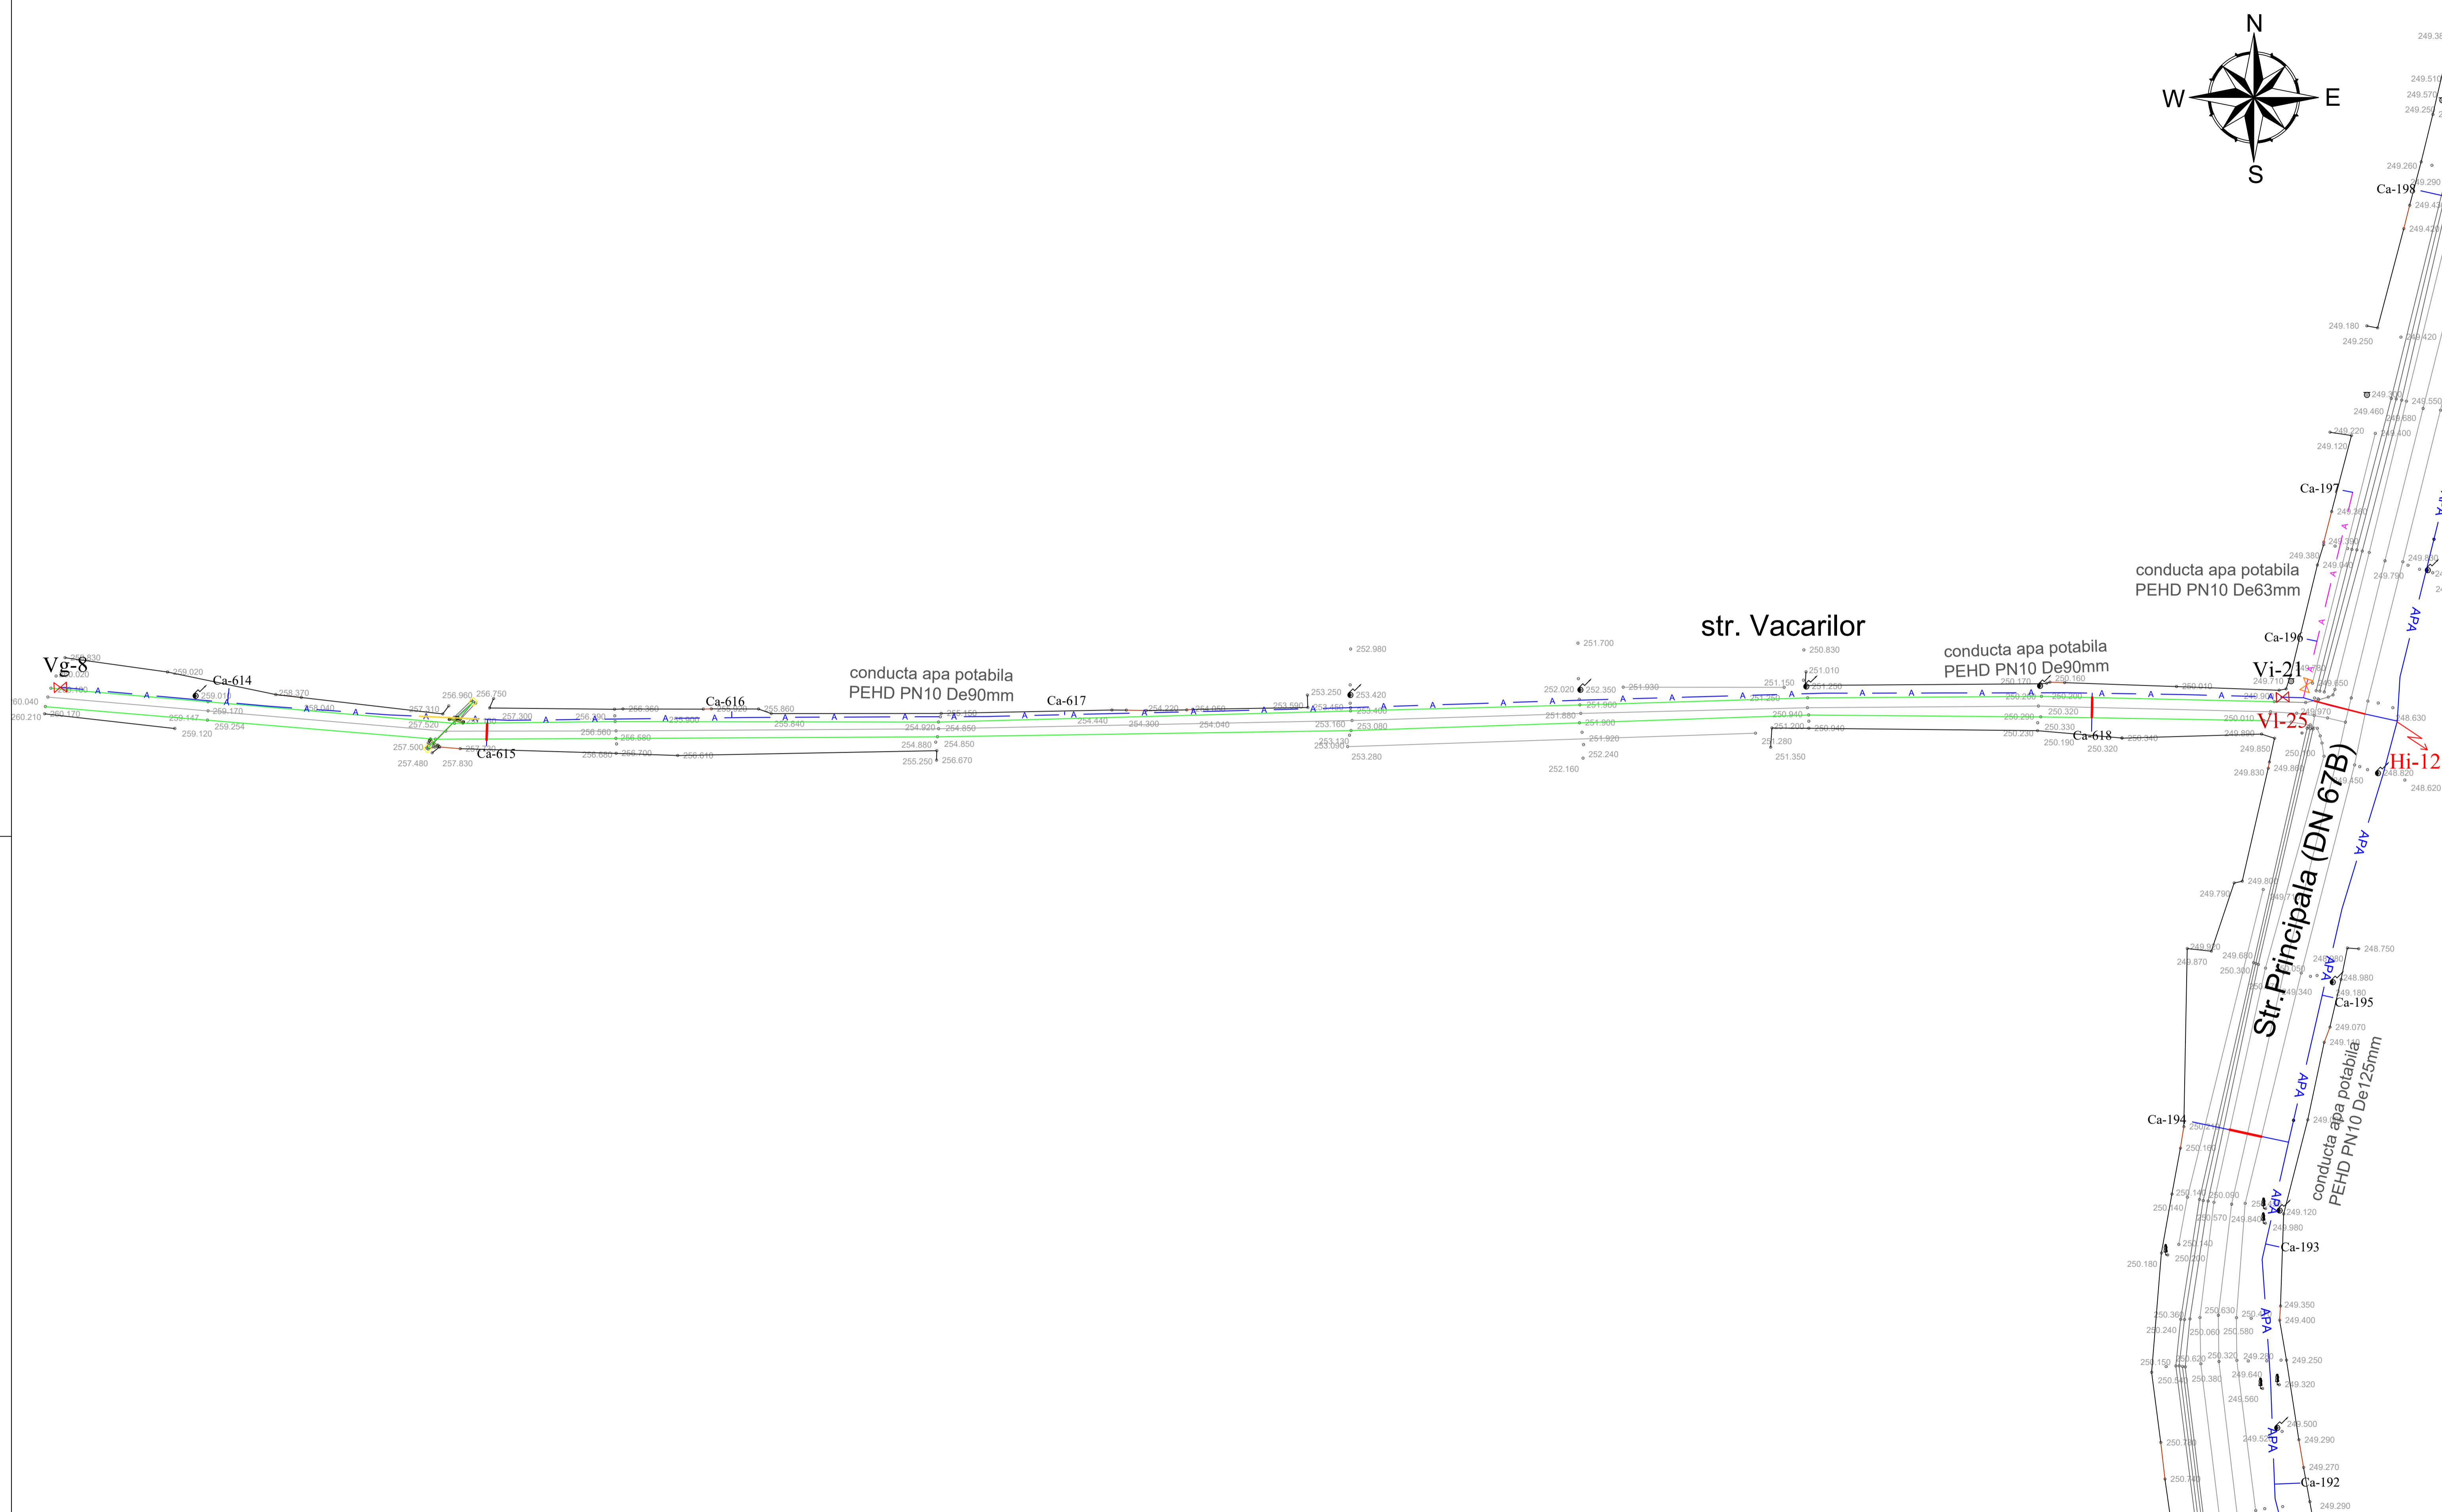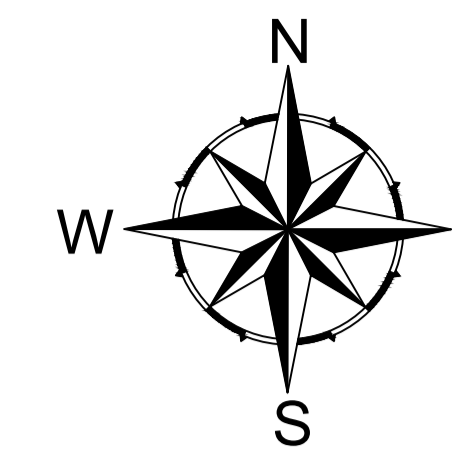

- Protectie subtraversare drum pentru conducta de apa potabila
- Protectie subtraversare podet pentru conducta de apa potabila
- Protectie supratraversare podet pentru conducta de apa potabila
- PF1 □ Put forat de mare adancime - 2 buc
- PF2 □ Put forat de mare adancime - 2 buc
- ⊕ Statie de ridicare a presiunii
- Vi-... Vana de linie montata ingropat Dn100mm, Dn80mm
- Vi-... Vana de linie montata ingropat Dn50mm
- Vg-... Vana de golire montata ingropat Dn50mm
- Hi / Hs / Hidrant Dn80 subteran si suprateran

VERIFICATOR EXPERT	NUME	SEMNAȚURĂ	CERINȚA	REFERAT / EXPERTIZA NR. / DATA	Proiect nr. 2
S.C. AVACOM S.R.L. RM.VALCEA COD FISCAL - RO 124 17622 REGISTRUL COMERTULUI NR.338/30.10.2019			AVACOM	Beneficiar: COMUNA LIVEZI Comuna Livezi, Jud. Valcea	
SPECIFICATIE	NUME	SEMNAȚURĂ	Scaua: 1:500	Titlu proiect: Infintare sistem alimentare cu apa in comuna Livezi, jud. Valcea	Faza: S.F.
Șef Proiect	ing.Jiuan Cristian				
Proiectat	ing.Ardeocica Andreea		Data: 2024	Titlu planșă: Plan de situatie str. Vacarilor	Planșă nr. 53
Desenat	ing.Ardeocica Andreea				

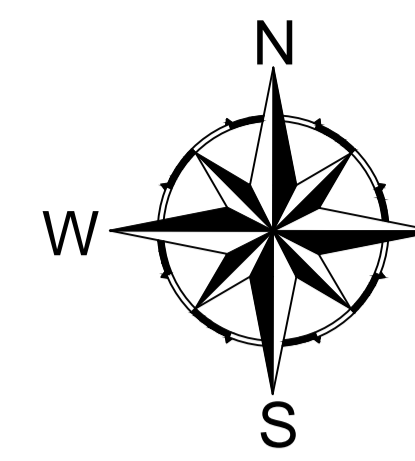

conducta apa potabila
PEHD PN10 De63mm

Str. Principala (DN 67B)

Vi-45

Ca-429

Ca-428

conducta apa potabila PEHD PN10 De110mm

Ca-427

Ca-426

Ca-425

Ca-424

Vi-44

Ca-423

Vi-10


Ca-422

Ca-421

conducta apa potabila
PEHD PN10 De63mm

Ca-420

Ca-419

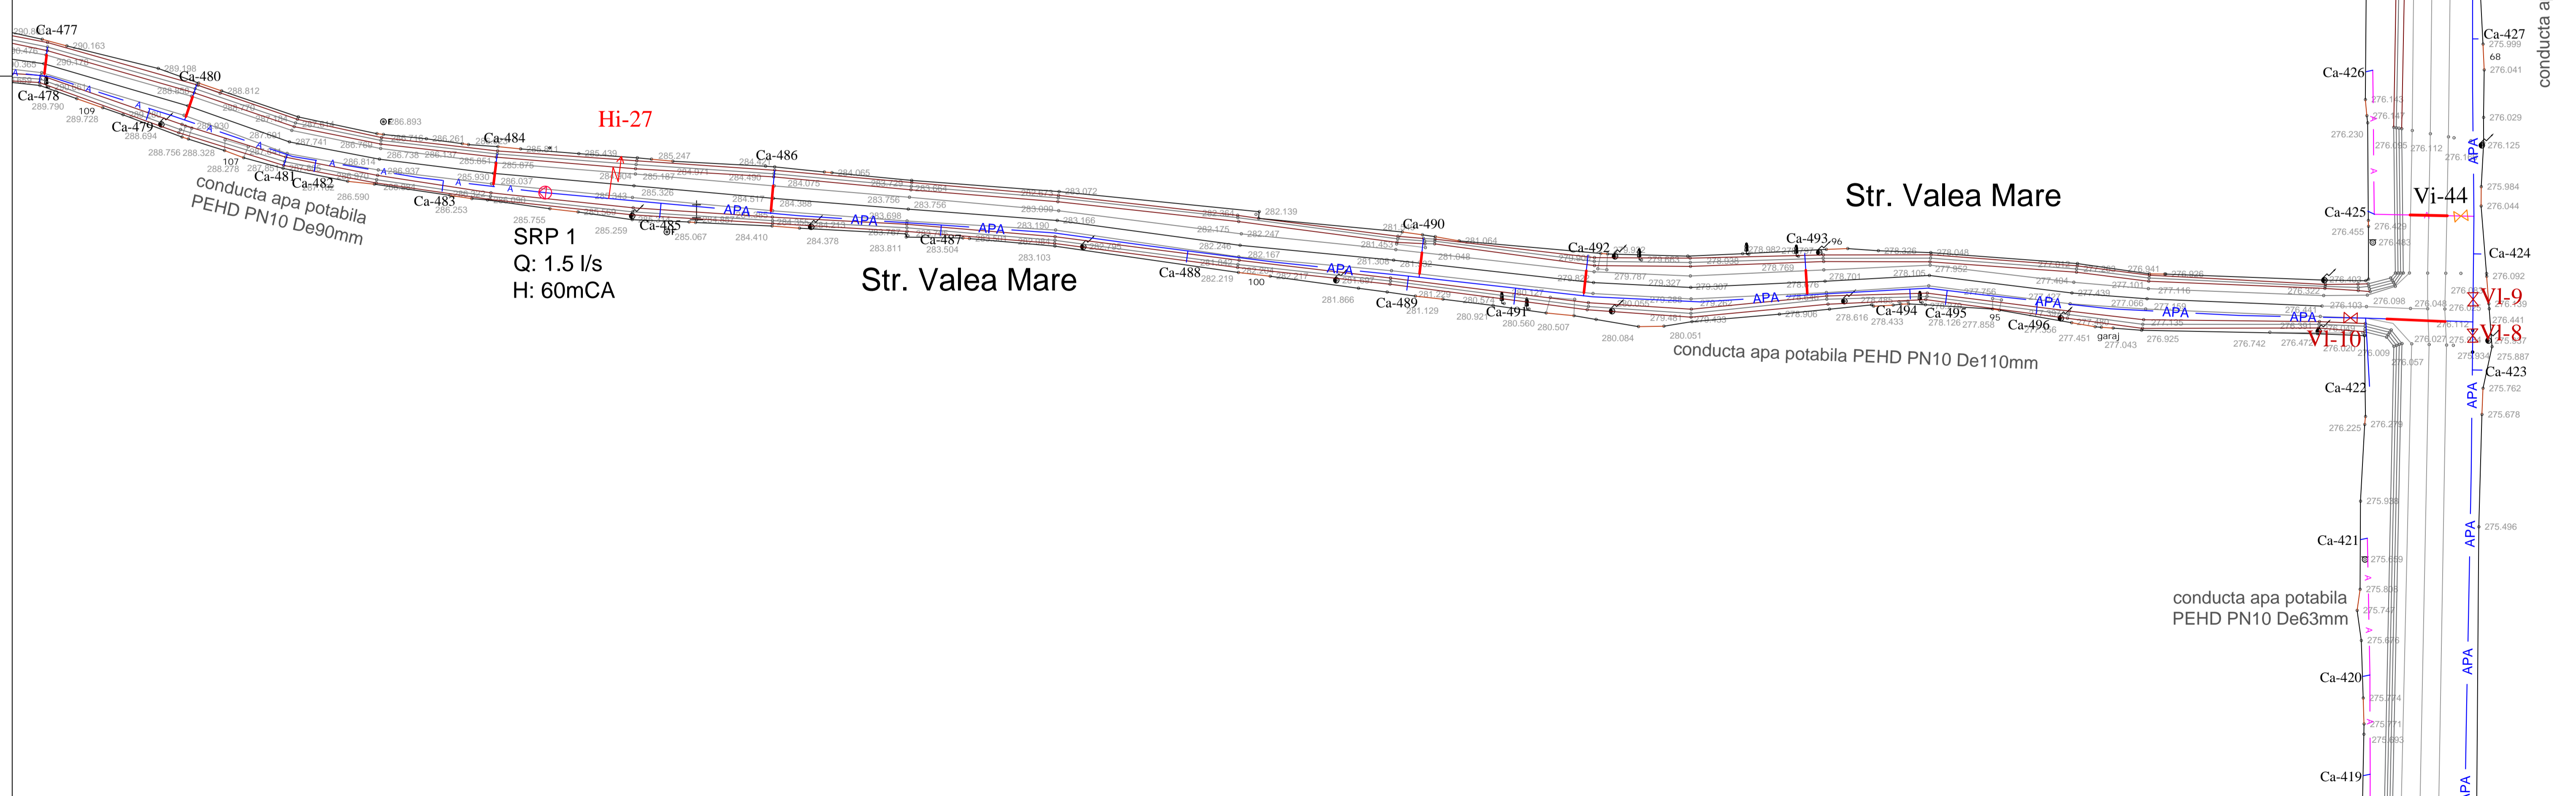

- Protectie subtraversare drum pentru conducta de apa potabila
- Protectie subtraversare podet pentru conducta de apa potabila
- Protectie suptraversare podet pentru conducta de apa potabila
- PF1 Put forat de mare adancime - 2 buc
- PF2
- ⊕ Statie de ridicare a presiunii
- Vi... Vana de linie montata ingropat Dn100mm, Dn80mm
- Vi... Vana de linie montata ingropat Dn50mm
- Vg... Vana de golire montata ingropat Dn50mm
- Hi / Hs Hidrant Dn80 subteran si suprateran

VERIFICATOR EXPERT	NUME	SEMN TUR	CERIN A	REFERAT / EXPERTIZA NR. / DATA	Proiect nr. 2
S.C. AVACOM S.R.L. RM. VALCEA COD FISCAL - RO 124 17622 REGISTRUL COMERTULUI NR.138/30.09.1999				Beneficiar: COMUNA LIVEZI Comuna Livezi, Jud. Valcea	Faza: S.F.
SPECIFICATIE	NUME	SEMN TUR	CERIN A	Titlu proiect: Infiintare sistem alimentare cu apa in comuna Livezi, jud. Valcea	Faza: S.F.
ef Proiectat	ing. Ardeoaica Andreea		Scurta: 1:500	Titlu plan a: Plan de situatie str. Valea Mare	Plan a nr. 36
Proiectat	ing. Ardeoaica Andreea		Data: 2024		
Desenat	ing. Ardeoaica Andreea				