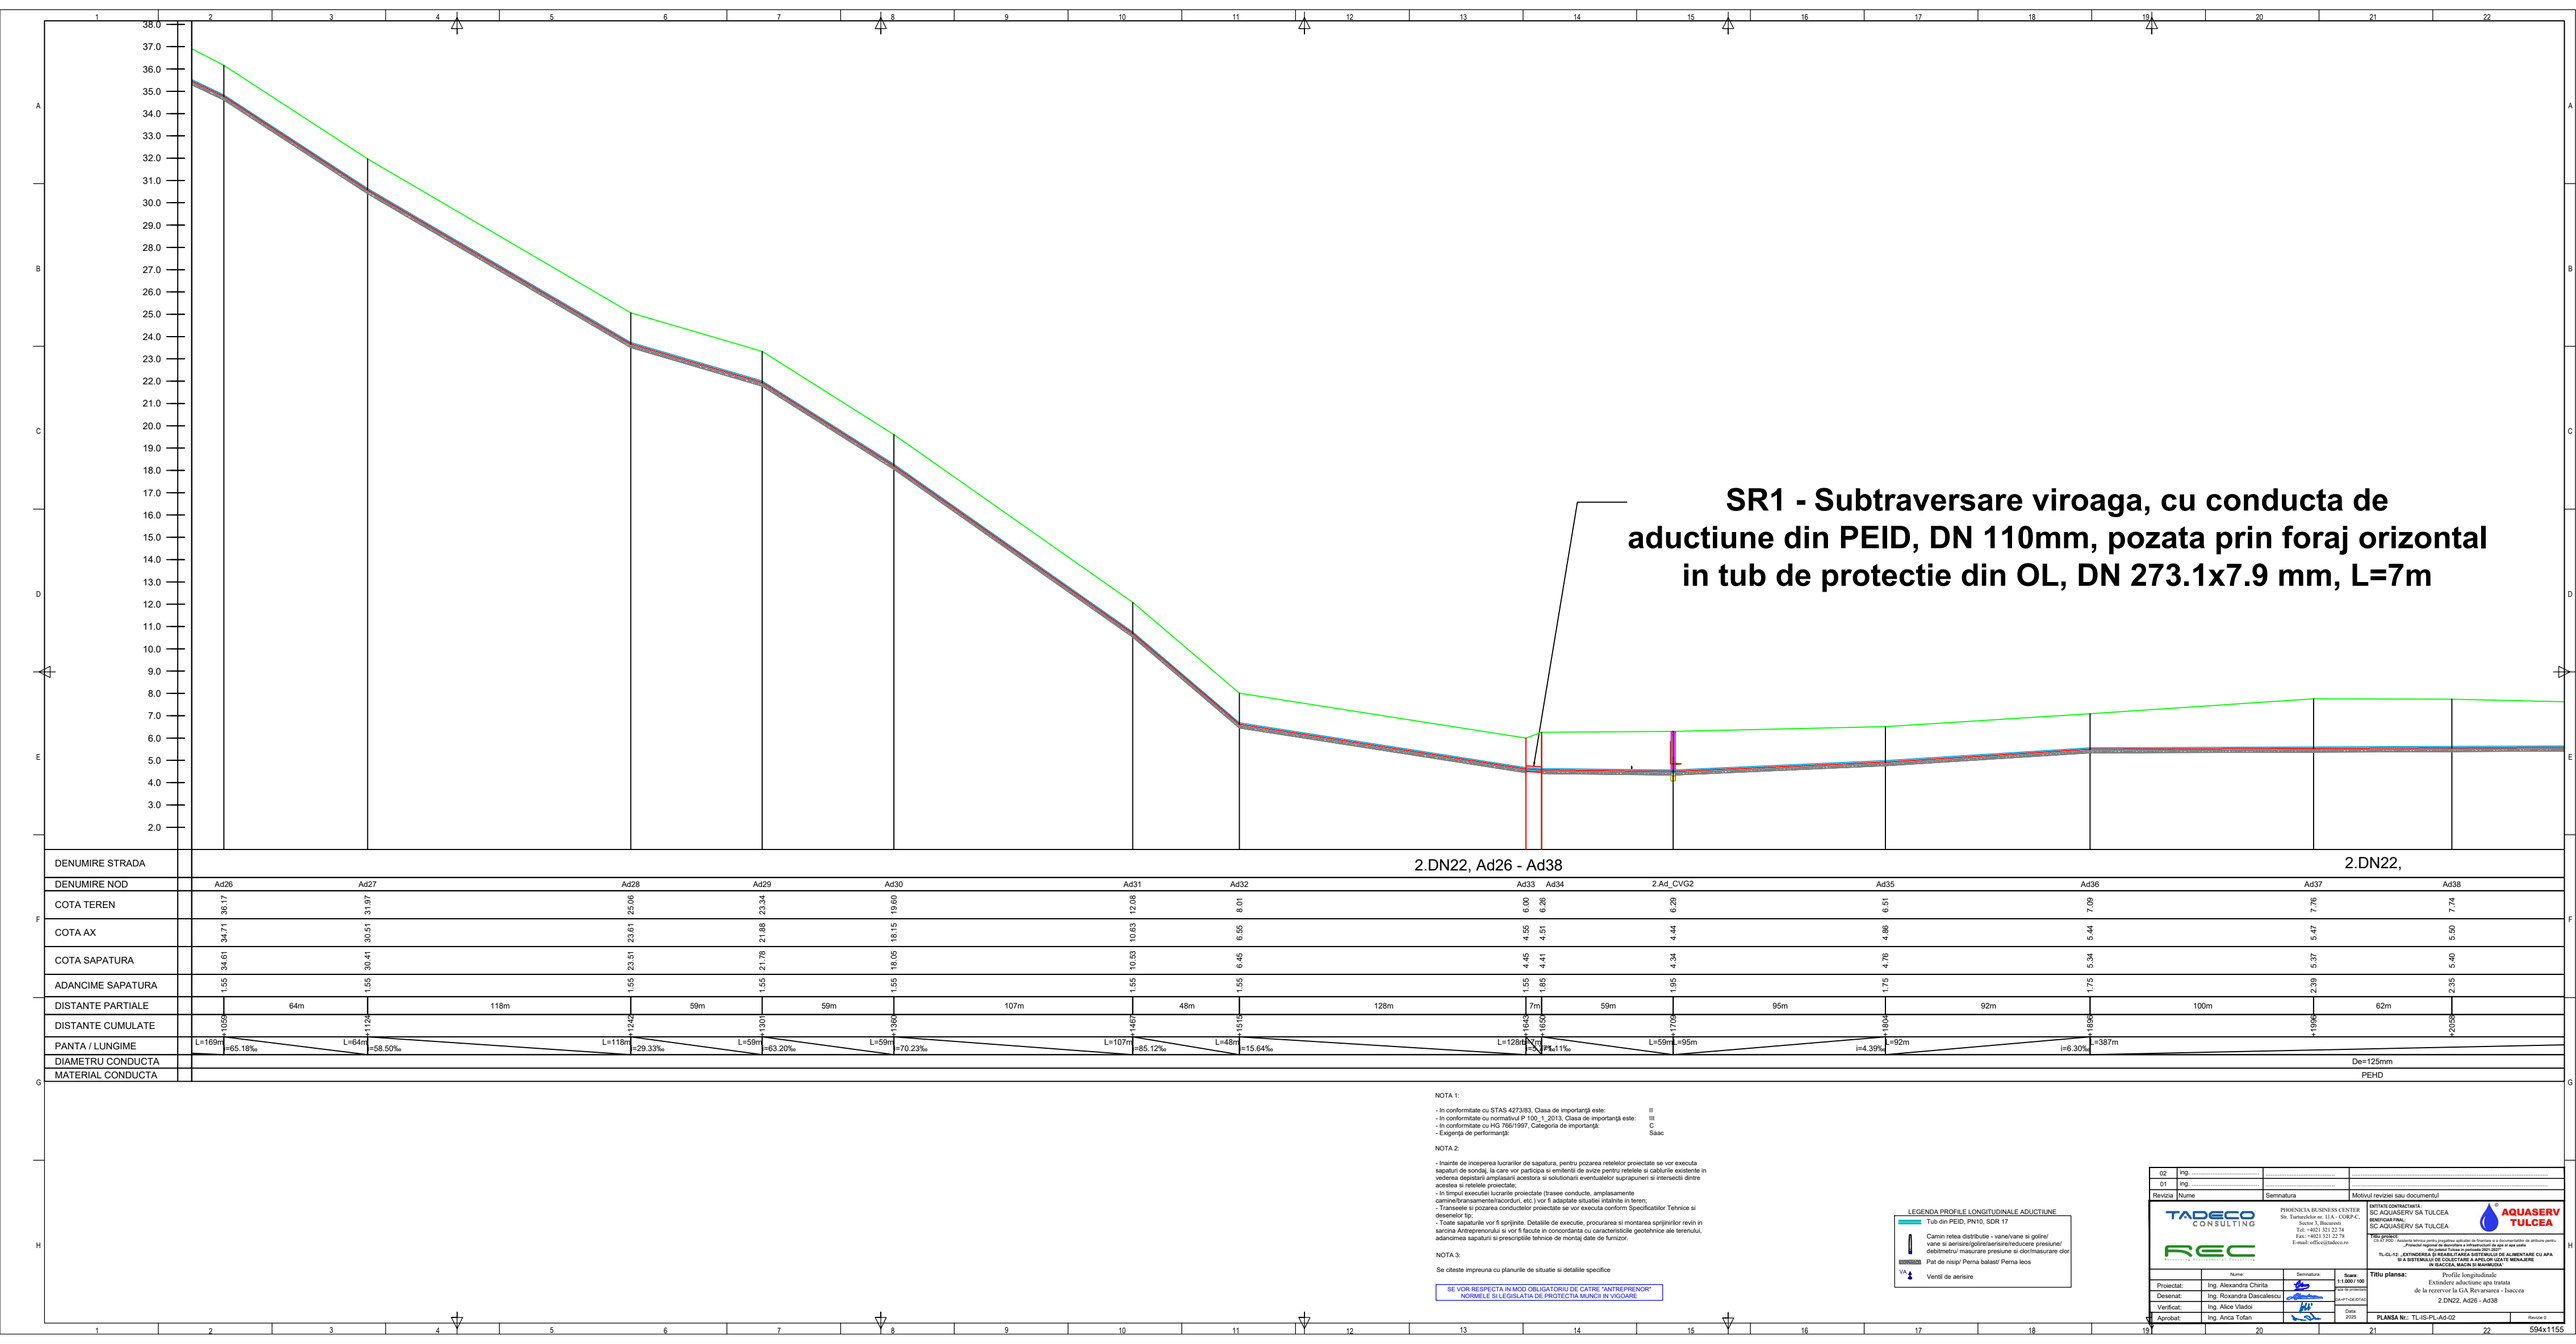
SR1 - Subtraversare viroaga, cu conducta de aductiune din PEID, DN 110mm, pozata prin foraj orizontal in tub de protectie din OL, DN 273.1x7.9 mm, L=7m

| | | |