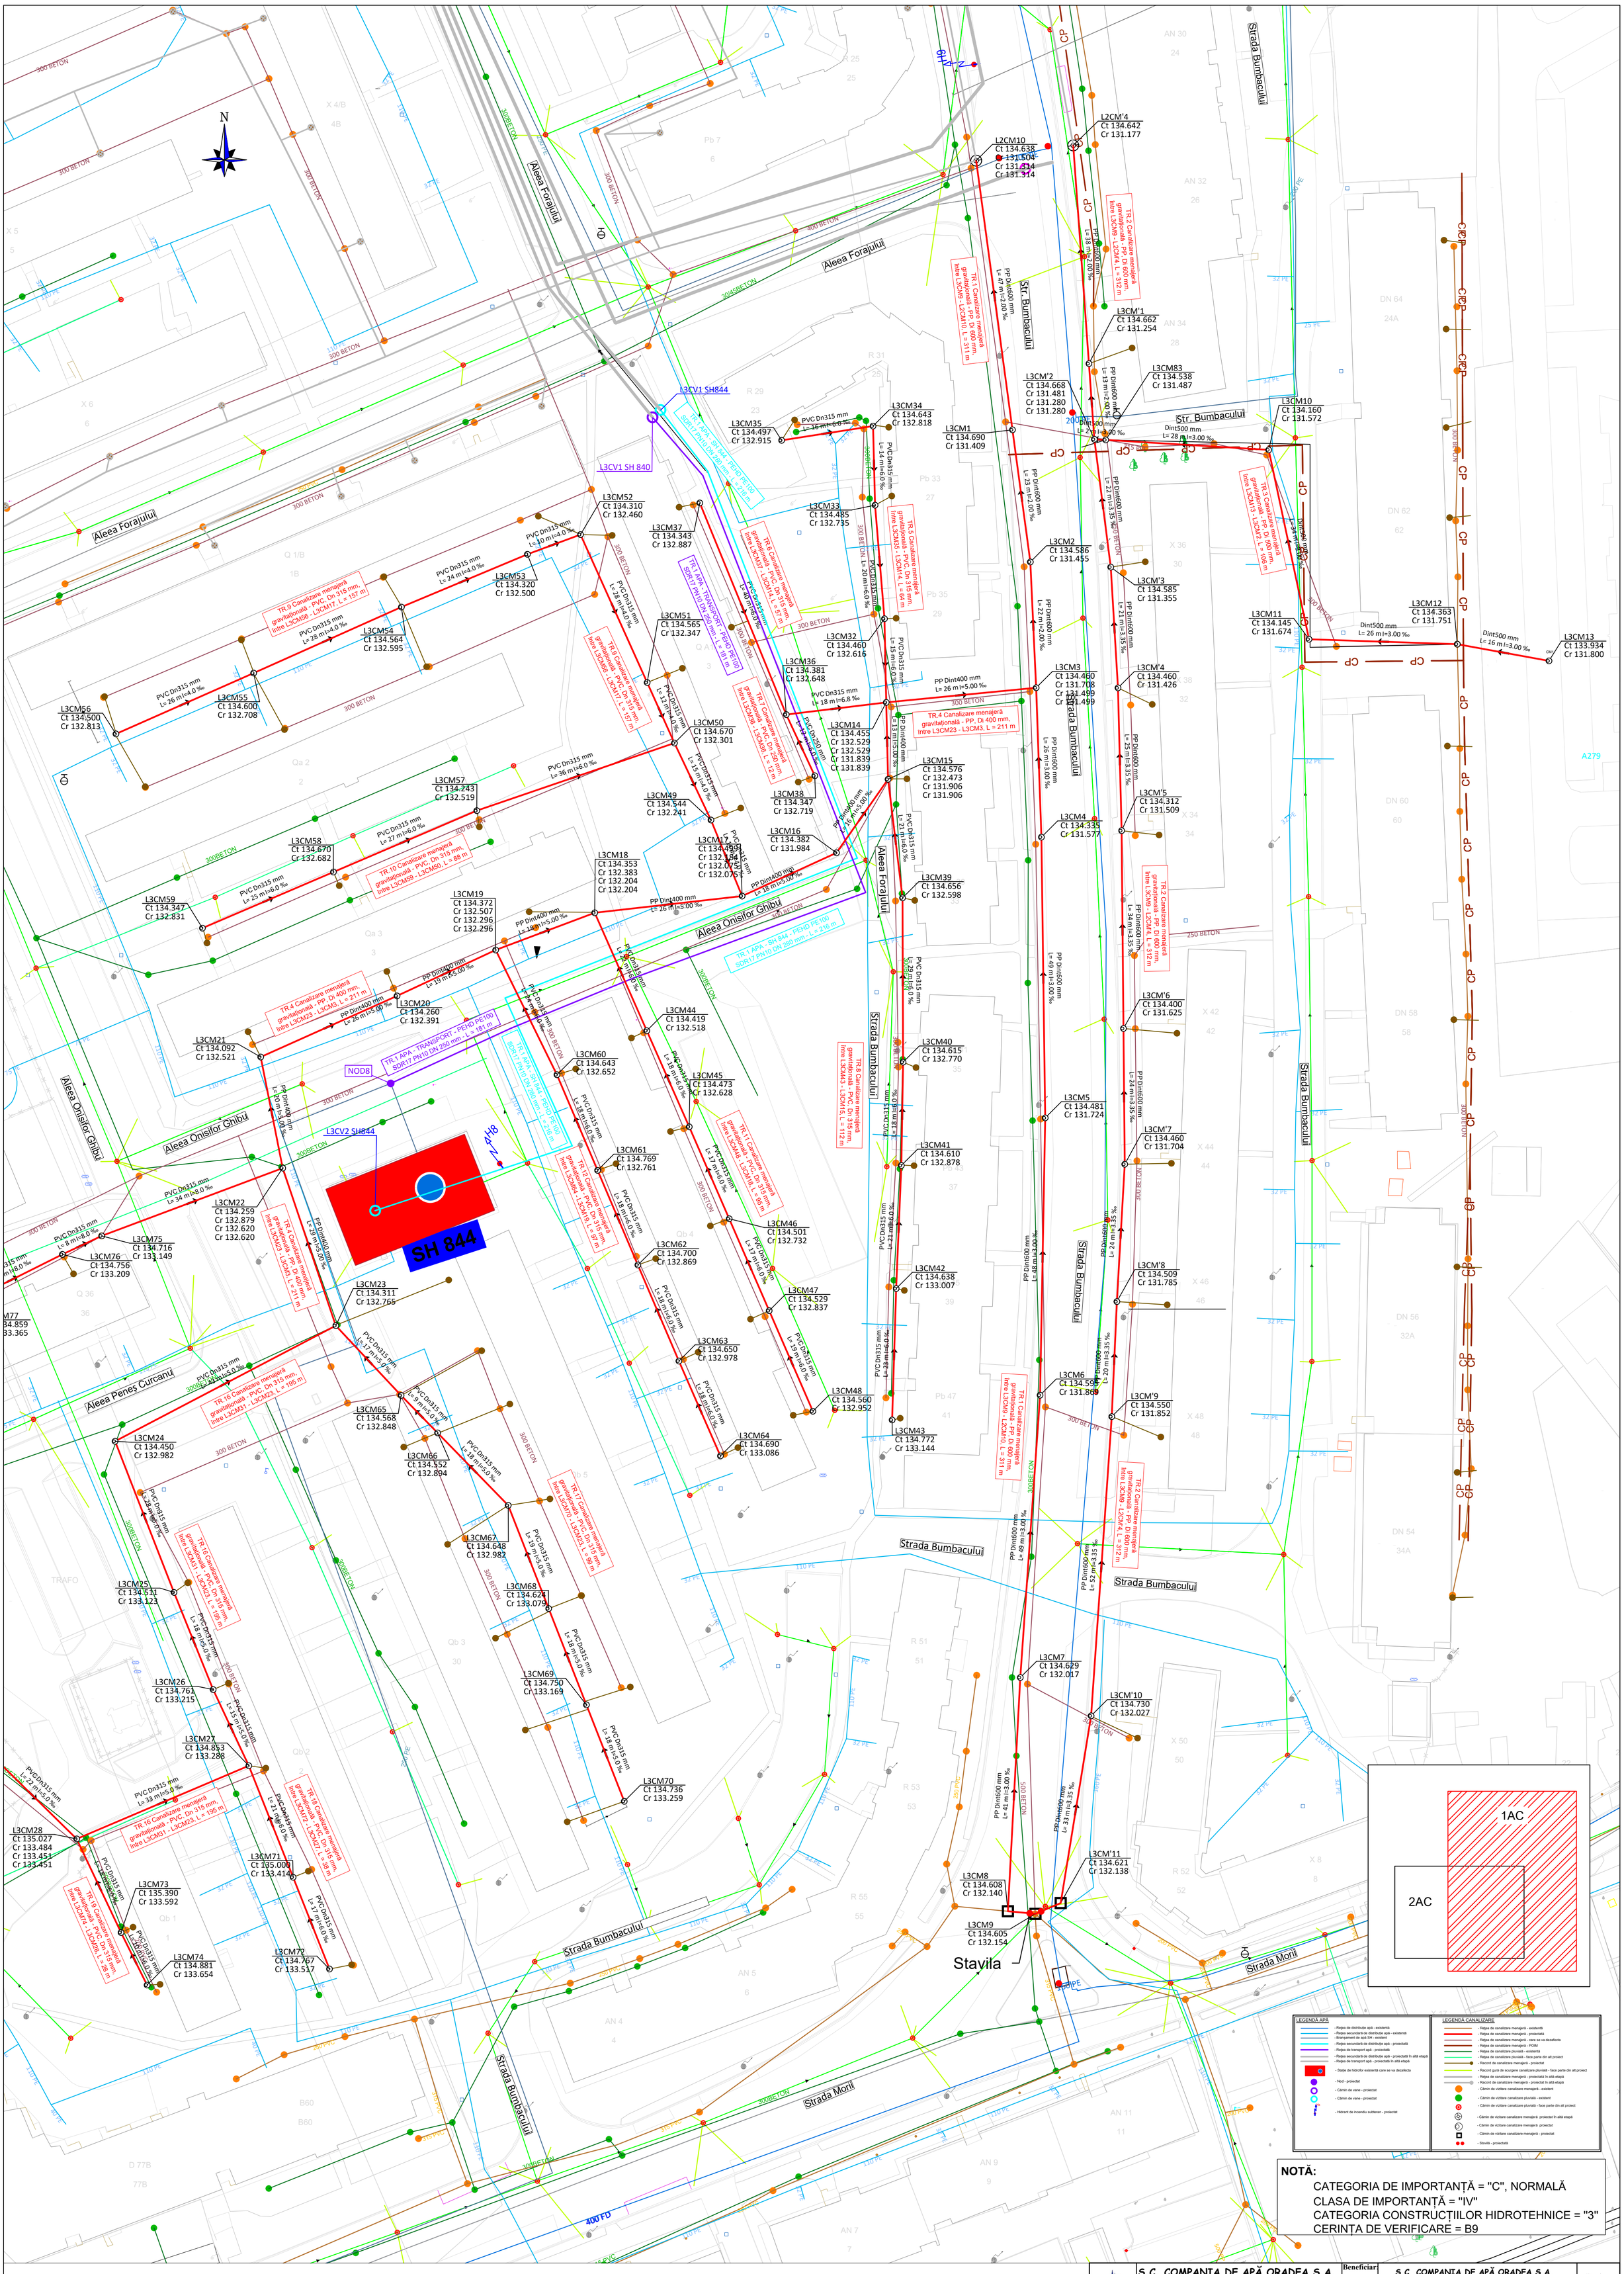


| | | | | |
|---|---|---|---|---|
| S.C. COMPANIA DE APĂ ORADEA S.A.<br>România, Bihor, Oradea 410202, STR. DUILIU ZAMFIRESCU NR.3<br>CUI: RO 54760<br>Tel centrală: 004 0259 436 909<br>Tel secretariat: 004 0259 435 051<br>Fax: 004 0259 432 576<br>Email: apaoradea@apaoradea.ro<br>Email: tehnic@apaoradea.ro<br>Cont: RO41BRDE050SV03433450500<br>Acreditări: ISO 9001 ISO 14001 ISO 45001 | | Beneficiar: | S.C. COMPANIA DE APĂ ORADEA S.A.<br>România, Bihor, Oradea 410202, STR. DUILIU ZAMFIRESCU NR.3<br>CUI: RO 54760 | Proiect: 2.3/2026 |
| | | Lucrarea: | Înlocuire rețele de alimentare cu apă, înlocuire rețele de canalizare menajeră și extindere rețele de alimentare cu apă în Cartierul Nufărul din Municipiul Oradea (pentru corelarea cu investiția Regenerare urbană cartierul Nufărul I) - Etapa III | Faza: D.T.A.C. + P.T.E. |
| Șef proiect | ing. Ciuclea Ovidiu | | | |
| Proiectat | ing. Achim Mădălin | Scara: | Titlu planșă: Plan de situație rețele propuse | Planșa: 1/AC |
| Desenat | ing. Achim Mădălin | 1:500 | | |