DETALIU RACORD MENAJER IN CAMINUL DE VIZITARE CU MUFA DE RACORDARE ULTERIOARA

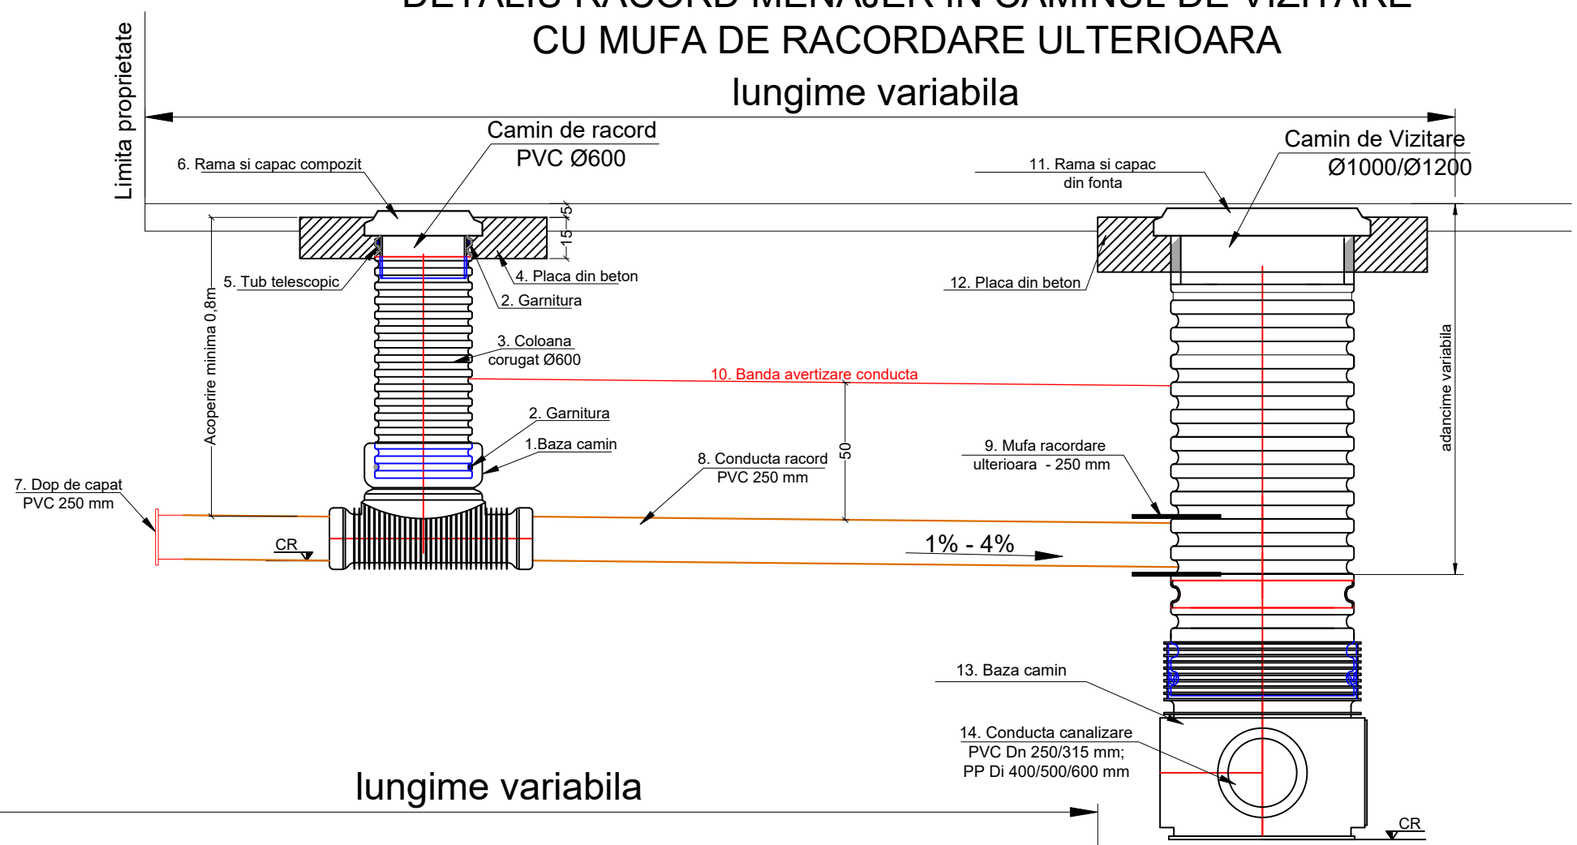

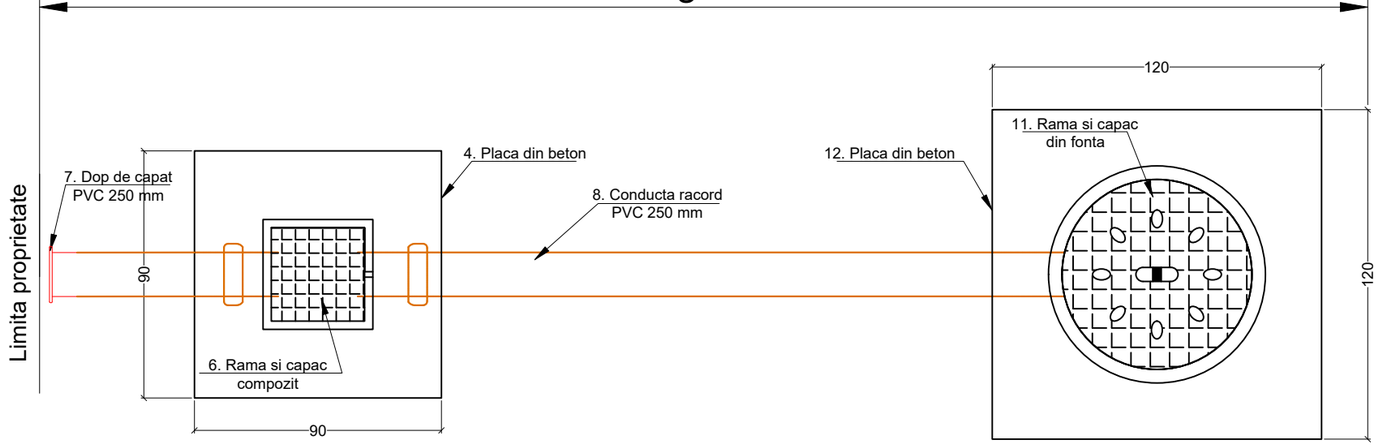

Nota:
1. Caminul se amplaseaza obligatoriu la limita de proprietate, pe domeniul public, cu capac carosabil, cu posibilitate de blocare iar pentru deschidere se utilizeaza cheie/unealta specifica.
2. Caminul se aseaza pe un strat de nisip compactat de 10 cm. In jurul caminului se va realiza pe tot conturul umplutura cu nisip in straturi de maxim 15cm. Compactarea se va face pe fiecare strat cu un grad minim de compactare de 98%
3. Rama capacului se va ingloba in placa de beton armat prefabricat cu dimensiunile in plan de:
   - 0,90mx0,90mx0,2m
4. Betonul va fi minim C250 chiar si in situatia amplasarii in spatii necarosabile.
5. Rama si capacul vor fi din fonta.
6. Instalarea ramei si a capacului se face astfel incat acestea sa fie aduse la cota amplasamentului.

S.C. COMPANIA DE APĂ ORADEA S.A.
România, Bihor, Oradea 410202, STR. DUILIU ZAMFIRESCU NR.3
CUI: RO 54760
Tel centrală: 004 0259 436 909
Tel secretariat: 004 0259 435 051
Fax: 004 0259 432 576
Email: apaoradea@apaoradea.ro
Email: tehnic@apaoradea.ro
Cont: RO41BRDE050SV03433450500
Acreditări: ISO 9001 ISO 14001 ISO 45001

Șef proiect	ing. Ciuclea Ovidiu		Beneficiar:	S.C. COMPANIA DE APĂ ORADEA S.A. România, Bihor, Oradea 410202, STR. DUILIU ZAMFIRESCU NR.3 CUI: RO 54760	Proiect: 2.3/2026
Proiectat	ing. Achim Mădălin		Lucrarea:	Înlocuire rețele de alimentare cu apă, înlocuire rețele de canalizare menajeră și extindere rețele de alimentare cu apă în Cartierul Nufărul din Municipiul Oradea (pentru corelarea cu investiția Regenerare urbană cartierul Nufărul I) - Etapa III	Faza: D.T.A.C. + P.T.E.
Desenat	ing. Achim Mădălin		Scara: -	Titlu planșă: Detaliu racord canal menajer Dn 250 PVC intercalat în cămin de vizitare	Planșa: 27/AC